



ООО «Региональный кадастровый центр»

**Документация по внесению изменений в проект
межевания территории для проектирования и
строительства линейного объекта «Газопровод
межпоселковый к Заволжской территории г.
Чебоксары Чувашской Республики» (код стройки
21/256-1)**

по территории Чебоксарского городского округа
Чувашской республики

0016.006-ПМТ.ИЗМ18.03.ПЗ

**Заказчик (Агент): АО «Газпром газораспределение Чебоксары»
Инвестор (Собственник): ООО «Газпром межрегионгаз»**

2018 г.

Номер тома	Обозначение	Наименование	Примечание
1	0016.006-ПМТ.изм18.03.ПЗ	Пояснительная записка	99 листов
	0016.006- ПМТ.изм18	Чертеж межевания территории	
		М 1:1000	20 листов

Изм.	Кол.уч.	Лист	№ док.	Подпись	Дата	0016.006-ПМТ.изм18.03.ПЗ		
<p align="center">Состав проектной документации</p>						Стадия	Лист	Листов
						П	2	99
						ООО «РКЦ»		
Изм.	Кол.уч.	Лист	№ док.	Подпись	Дата			
Н. контр								
Проверил	Волков				08.18			
Разработал	Файзуллин				08.18			

Взам. инв. №

Подп. и дата

Инов. № подл.

Оглавление

Оглавление	3
Введение	4
1 Исходно-разрешительная документация	5
2.1 Общая характеристика района строительства линейного объекта	6
3 Сведения о размещении линейного объекта на осваиваемой территории.....	7
3.1 Сведения об определении значения линейного объекта.....	7
3.2 Сведения о размерах земельных участков, предоставляемых для размещения линейного объекта.....	7
3.3 Сведения о частях земельных участков, вовлекаемых в границы зоны размещения линейного объекта	27
4 Сведения о соответствии разработанной документации требованиям законодательства о градостроительной деятельности	33
Нормативно-правовая база	34
Приложение А.....	35
Приложение Б	70

Изм. № подл.	Подп. и дата	Взам. инв. №					0016.006-ПМТ.изм18.03.ПЗ	Лист
							3	
Изм.	Кол.уч.	Лист	№док.	Подп.	Дата			

Введение

Основанием для внесения изменений в Проект межевания территории для проектирования и строительства линейного объекта «Газопровод межпоселковый к Заволжской территории г. Чебоксары Чувашской Республики» (код стройки 21/256-1), утвержденный постановлением Администрации города Чебоксары №2575 от 26.09.2016 г. является приказ АО «Газпром газораспределение Чебоксары» от 20 июля 2018 г №489-п «О подготовке документации по внесению изменений в проект межевания территории для размещения линейного объекта «Газопровод межпоселковый к Заволжской территории г. Чебоксары Чувашской Республики»».

Перечень вносимых изменений:

1. 21:01:000000:ЗУ1: в образуемый земельный участок 21:01:000000:ЗУ1 (6-ой контур) была включена часть, принадлежащая 21:01:000000:ЗУ2.

БЫЛО: 21:01:000000:ЗУ1 (7 контуров) общая площадь 4 888 м²;

СТАЛО: 21:01:000000:ЗУ1 (7 контуров) общая площадь 4 557 м².

2. 21:01:000000:ЗУ2: в образуемом земельном участке 21:01:000000:ЗУ2 не учтены 2 контура: ошибочно включённый в 21:01:000000:ЗУ1 (см. выше) и неучтенный контур (в районе 21:01:040212:275).

БЫЛО: 21:01:000000:ЗУ2 (12 контуров) общая площадь 23 093 м²;

СТАЛО: 21:01:000000:ЗУ2 (14 контуров) общая площадь 23 681 м².

3. 21:01:040402:30/чзу: в части образуемого земельного участка 21:01:040402:30/чзу не учтены 3 контура (в районе 21:01:0040401:93).

БЫЛО: 21:01:040402:30/чзу (18 контуров) общая площадь 9 631 м²;

СТАЛО: 21:01:040402:30/чзу (21 контуров) общая площадь 9 730 м².

4. В ведомостях вычисления координат земельных участков и ведомостях координат поворотных точек частей земельных участков, отводимых во временное пользование на период строительства приведены в соответствие координаты X и Y.

Изм. № подл.	Подп. и дата	Взам. инв. №							0016.006-ПМТ.изм18.03.ПЗ	Лист
			Изм.	Кол.уч.	Лист	№док.	Подп.	Дата		4

1 Исходно-разрешительная документация

Основанием для разработки документации по внесению изменений в проект межевания территории является:

- Приказ АО «Газпром газораспределение Чебоксары» от 20 июля 2018 г №489-п «О подготовке документации по внесению изменений в проект межевания территории для размещения линейного объекта «Газопровод межпоселковый к Заволжской территории г. Чебоксары Чувашской Республики»».

Документация по внесению изменений в проект межевания территории разработана в соответствии с:

- Градостроительным Кодексом Российской Федерации, ФЗ № 191-ФЗ от 29.12.2004 г. (с изменениями);

- Земельным Кодексом Российской Федерации, ФЗ № 137-ФЗ от 25.10.2001 г. (с изменениями);

- Лесным Кодексом Российской Федерации, ФЗ № 200-ФЗ от 04.12.2006 г. (с изменениями);

- Федеральным законом от 24.07.2007 № 221-ФЗ «О государственном кадастре недвижимости»;

- Генеральным планом муниципального образования Чебоксарский городской округ;

- Правилами землепользования и застройки муниципального образования Чебоксарский городской округ;

- СНиП-11-04-2003;

- СП 42.13330.2011 «Градостроительство. Планировка и застройка городских и сельских поселений»;

- Приказом Минэкономразвития России от 03.08.2011 № 388 «Об утверждении требований к проекту межевания земельных участков»;

- Постановлением Правительства РФ от 20.11.2000 N 878 «Об утверждении Правил охраны газораспределительных сетей».

Изм. № подл.	Подп. и дата	Взам. инв. №							0016.006-ПМТ.изм18.03.ПЗ	Лист
			Изм.	Кол.уч.	Лист	№док.	Подп.	Дата		5

2 Сведения о линейном объекте и его краткая характеристика

2.1 Общая характеристика района строительства линейного объекта

В административном отношении проектируемая трасса газопровода расположена в Чебоксарском городском округе, а территориально - в северной части Нижнего Поволжья.

В физико-географическом отношении исследуемая территория относится к Приволжскому плато. Основным геоморфологическим фоном является значительная овражно-балочная изрезанность. На участке изысканий абсолютные отметки колеблются от 58,43 до 105,82 м. Рельеф рассматриваемой местности возвышенный, холмистый, осложненный оврагами, балками. Район слабо залесен, основные территории используются под сельхозугодия.

Линейный объект «Газопровод межпоселковый к Заволжской территории г. Чебоксары Чувашской Республики» проходит по территории Чебоксарского городского округа Чувашской Республики, протяженность составляет – 18 736,4 м, площадь земельного участка, формируемого на период строительства газопровода составляет 369 040 кв.м.

Инв. № подл.	Подп. и дата	Взам. инв. №							0016.006-ПМТ.изм18.03.ПЗ	Лист
										6
			Изм.	Кол.уч.	Лист	№док.	Подп.	Дата		

3 Сведения о размещении линейного объекта на осваиваемой территории

3.1 Сведения об определении значения линейного объекта

Проектируемый линейный объект предназначен для газоснабжения Заволжской территории г. Чебоксары Чувашской Республики и является объектом иного значения.


3.2 Сведения о размерах земельных участков, предоставляемых для размещения линейного объекта

Для размещения строительных машин и механизмов, отвалов растительного и минерального грунта, плети сваренной трубы на период строительства предусмотрена полоса временного отвода земель равная 36,904 га.

Складирование материалов и изделий предусмотрено на базах подрядчика. Участки отображены графически на чертеже межевания территории.

Документацией по внесению изменений в проект межевания территории предусмотрено образование 2-ух многоконтурных земельных участка: 21:01:000000:ЗУ1 - 7 контуров и 21:01:000000:ЗУ2 - 14 контуров. 21:01:000000:ЗУ1 находится вне границ земель населенного пункта с. Сосновка, соответственно, 21:01:000000:ЗУ2 находится в границах земель населенного пункта с. Сосновка.

Ниже приведён перечень контуров 21:01:000000:ЗУ1:

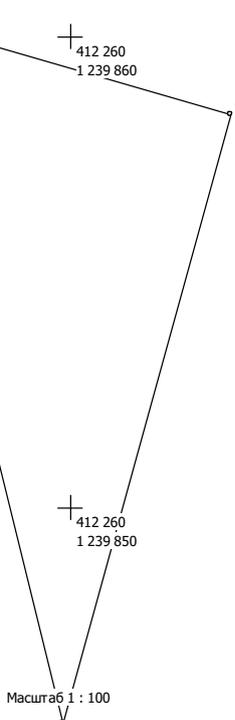

Изн. № подл.	Подп. и дата	Взам. инв. №


Изм.	Кол.уч.	Лист	№док.	Подп.	Дата


0016.006-ПМТ.изм18.03.ПЗ


Ведомость вычисления координат земельного участка 21:01:000000:ЗУ1(1)

№	Дир. углы	Длина, м	X	Y
1	286° 12,5'	7,49	412 268,33	1 239 853,36
2	166° 19,4'	15,44	412 270,42	1 239 846,17
3	15° 20,0'	13,39	412 255,42	1 239 849,82
1				

Площадь = 50 кв.м

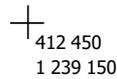

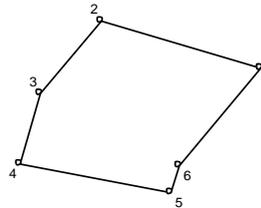

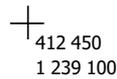
Масштаб 1 : 500

Ведомость вычисления координат земельного участка 21:01:000000:ЗУ1(2)

№	Дир. углы	Дли- на, м	X	Y
1	286° 17,0'	13,05	412 480,49	1 239 124,10
2	219° 19,3'	7,43	412 484,15	1 239 111,57
3	196° 23,7'	5,77	412 478,40	1 239 106,86
4	100° 56,8'	12,06	412 472,86	1 239 105,23
5	16° 37,5'	2,20	412 470,57	1 239 117,07
6	39° 20,0'	10,10	412 472,68	1 239 117,70
7				

Площадь = 153 кв.м


Взам. инв. №	
Подп. и дата	
Инв. № подл.	

Изм.	Кол.уч.	Лист	№док.	Подп.	Дата

0016.006-ПМТ.изм18.03.ПЗ

Лист

8

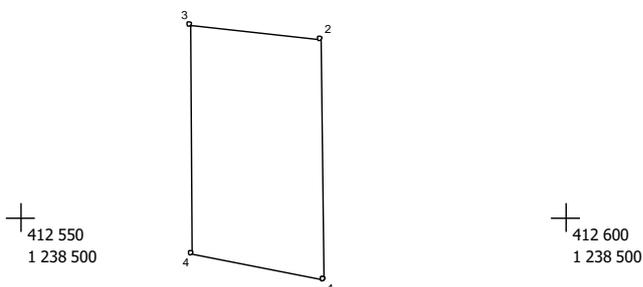

Масштаб 1 : 500

Ведомость вычисления координат земельного участка 21:01:000000:ЗУ1(3)

№	Дир. углы	Дли-на, м	X	Y
1	359° 21,2'	22,14	412 594,19	1 238 477,69
2	276° 27,6'	12,09	412 616,33	1 238 477,44
3	179° 21,0'	21,18	412 617,69	1 238 465,43
4	100° 55,5'	12,24	412 596,51	1 238 465,67
5				

Площадь = 260 кв.м


Изн. № подл.	Подп. и дата	Взам. инв. №

Изм.	Кол.уч.	Лист	№док.	Подп.	Дата

0016.006-ПМТ.изм18.03.ПЗ

412 500
1 238 000

413 000
1 238 000

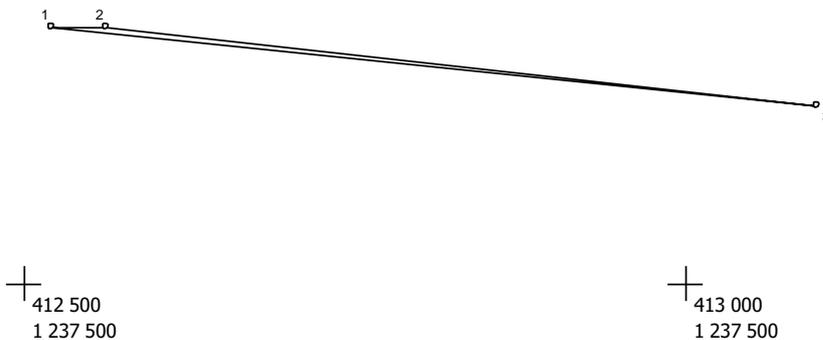

Масштаб 1 : 5000

Ведомость вычисления координат земельного участка 21:01:000000:ЗУ1(4)

№	Дир. углы	Дли-на, м	X	Y
1	90° 21,9'	40,84	412 695,46	1 237 521,04
2	96° 22,0'	539,77	412 695,20	1 237 561,88
3	275° 56,7'	580,40	412 635,35	1 238 098,32
4				


Площадь = 1151 кв.м

Изн. № подл.	Подп. и дата	Взам. инв. №

Изм.	Кол.уч.	Лист	№док.	Подп.	Дата	0016.006-ПМТ.изм18.03.ПЗ	Лист
							10

413 800
1 234 200

413 85
1 234 2

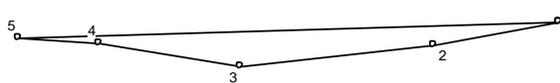

413 800
1 234 150

413 85
1 234 1

Масштаб 1 : 500

Ведомость вычисления координат земельного участка 21:01:000000:ЗУ1(5)


№	Дир. углы	Дли-на, м	X	Y
1	259° 9,9'	9,47	413 780,65	1 234 237,39
2	263° 39,3'	14,48	413 778,87	1 234 228,09
3	279° 48,0'	10,57	413 777,27	1 234 213,70
4	274° 9,6'	6,07	413 779,07	1 234 203,28
5	88° 22,4'	40,18	413 779,51	1 234 197,23
1				

Площадь = 57 кв.м

Изн. № подл.	Подп. и дата	Взам. инв. №

Изм.	Кол.уч.	Лист	№ док.	Подп.	Дата	0016.006-ПМТ.изм18.03.ПЗ	Лист
							11

00
800

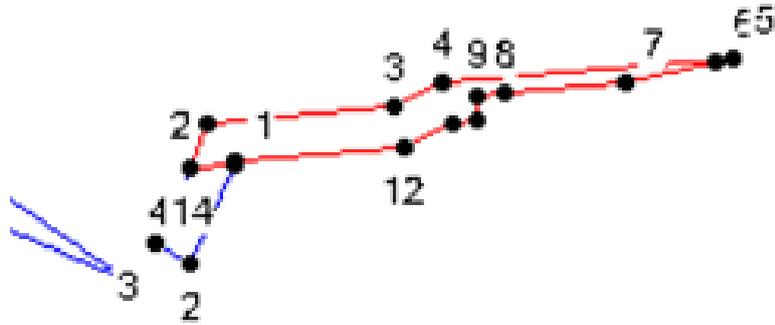

Масштаб 1 : 2000



Ведомость вычисления координат земельного участка 21:01:000000:ЗУ1(6)

№	Дир. углы	Длина, м	X	Y
1	23° 20' 25"	14,30	413 745,60	1 233 693,56
2	85° 22' 3"	54,00	413 758,74	1 233 699,23
3	63° 22' 15"	16,00	413 763,10	1 233 753,04
4	85° 22' 0"	85,70	413 770,28	1 233 767,36
5	262° 7' 11"	5,80	413 777,20	1 233 852,75
6	256° 59' 4"	26,80	413 776,40	1 233 846,97
7	264° 56' 45"	34,70	413 770,36	1 233 820,84
8	266° 52' 18"	8,60	413 767,30	1 233 786,24
9	176° 48' 43"	7,70	413 766,83	1 233 777,64
10	265° 22' 37"	7,40	413 759,11	1 233 778,07
11	243° 21' 17"	16,00	413 758,51	1 233 770,65
12	265° 21' 47"	49,10	413 751,33	1 233 756,34
13	203° 30' 43"	1,70	413 747,36	1 233 707,39
14	269° 2' 32"	13,20	413 745,82	1 233 706,72
15				

Площадь = 1263 кв.м


Взам. инв. №	
Подп. и дата	
Инв. № подл.	

Изм.	Кол.уч.	Лист	№док.	Подп.	Дата

0016.006-ПМТ.изм18.03.ПЗ

Лист

12

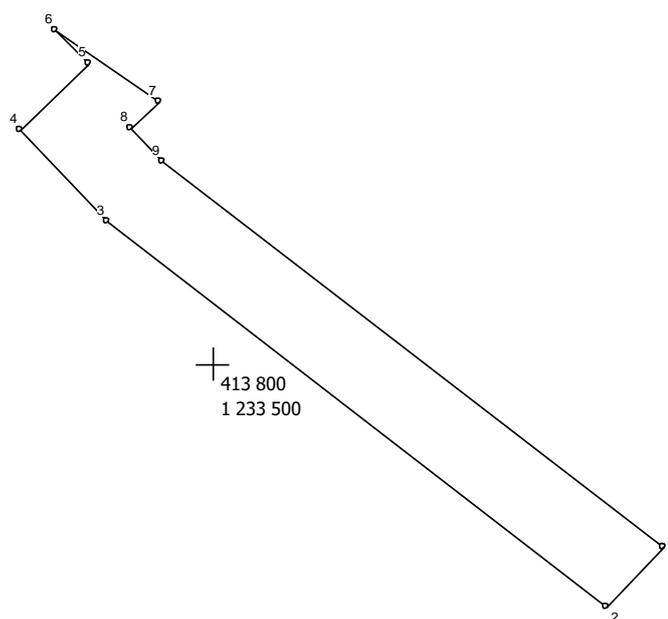

Масштаб 1 : 1000

Ведомость вычисления координат земельного участка 21:01:000000:ЗУ1(7)

№	Дир. углы	Дли-на, м	X	Y
1	223° 17,7'	13,07	413 770,76	1 233 571,25
2	307° 50,1'	100,23	413 761,25	1 233 562,29
3	316° 21,6'	20,27	413 822,73	1 233 483,13
4	46° 21,8'	15,16	413 837,40	1 233 469,14
5	316° 24,3'	7,50	413 847,86	1 233 480,11
6	125° 11,1'	19,87	413 853,29	1 233 474,94
7	226° 20,9'	6,01	413 841,84	1 233 491,18
8	136° 23,2'	7,31	413 837,69	1 233 486,83
9	127° 49,8'	100,50	413 832,40	1 233 491,87
10				


Площадь = 1625 кв.м

Общая площадь 21:01:000000:ЗУ1 = 4 557 кв. м; Категория земель – Земли промышленности, энергетики, транспорта, связи, радиовещания, телевидения, информатики, земли для обеспечения космической деятельности, земли обороны, безопасности и земли иного специального назначения, вид разрешенного использования – трубопроводный транспорт.

Взам. инв. №	
Подп. и дата	
Инв. № подл.	

Изм.	Кол.уч.	Лист	№док.	Подп.	Дата	0016.006-ПМТ.изм18.03.ПЗ	Лист
							13

Ниже приведён перечень контуров 21:01:000000:ЗУ2:

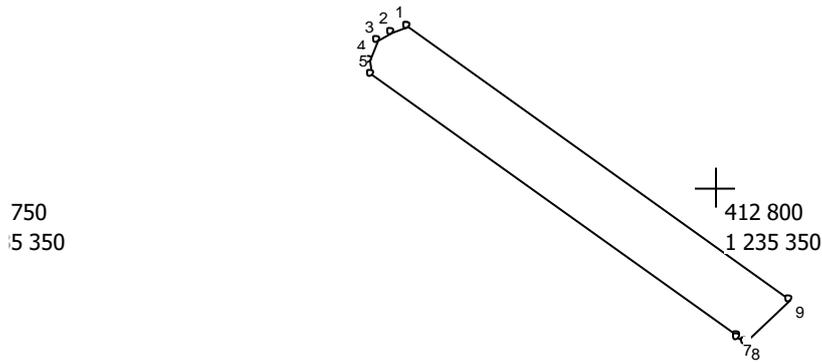

Масштаб 1 : 500

Ведомость вычисления координат земельного участка 21:01:000000:ЗУ2(1)


№	Дир. углы	Дли-на, м	X	Y
1	250° 44,1'	1,09	412 810,73	1 235 329,62
2	240° 4,8'	1,22	412 810,37	1 235 328,59
3	199° 16,2'	1,30	412 809,76	1 235 327,53
4	172° 44,2'	1,03	412 808,53	1 235 327,10
5	125° 46,4'	29,77	412 807,51	1 235 327,23
6	218° 39,6'	0,06	412 790,11	1 235 351,38
7	123° 56,6'	0,63	412 790,06	1 235 351,34
8	46° 5,1'	4,11	412 789,71	1 235 351,86
9	305° 47,6'	31,07	412 792,56	1 235 354,82
10				

Площадь = 126 кв.м

Взам. инв. №	
Подп. и дата	
Инв. № подл.	

Изм.	Кол.уч.	Лист	№док.	Подп.	Дата	0016.006-ПМТ.изм18.03.ПЗ	Лист
							14

413 800
1 234 400

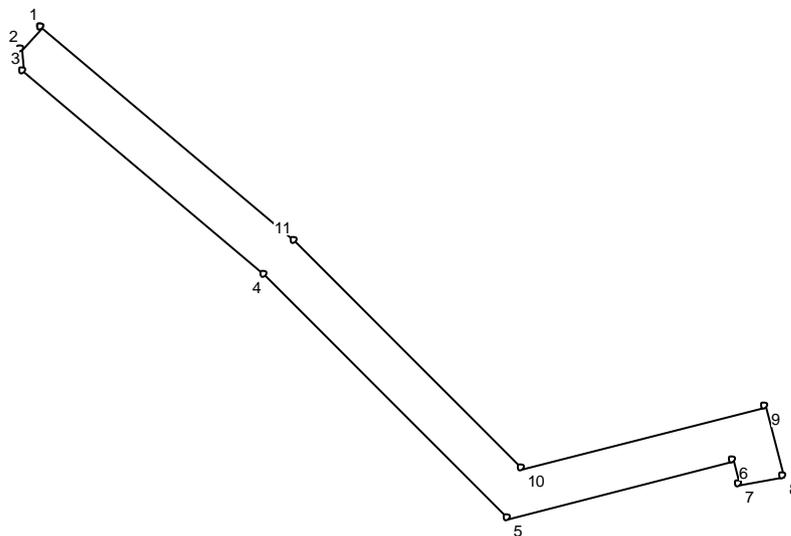

413 800
1 234 200

Масштаб 1 : 2000

Ведомость вычисления координат земельного участка 21:01:000000:ЗУ2(2)

№	Дир. углы	Дли-на, м	X	Y
1	225° 23,9'	8,15	413 754,52	1 234 337,61
2	170° 53,0'	6,00	413 748,80	1 234 331,81
3	130° 21,8'	83,35	413 742,88	1 234 332,76
4	135° 22,0'	91,73	413 688,90	1 234 396,27
5	75° 21,8'	61,19	413 623,62	1 234 460,72
6	165° 12,3'	6,23	413 639,08	1 234 519,92
7	80° 29,4'	12,05	413 633,06	1 234 521,51
8	345° 19,4'	19,30	413 635,05	1 234 533,39
9	255° 21,8'	66,25	413 653,72	1 234 528,50
10	315° 21,9'	85,34	413 636,98	1 234 464,40
11	310° 22,0'	87,71	413 697,71	1 234 404,44
12				


Площадь = 3026 кв.м

Изн. № подл.	Подп. и дата	Взам. инв. №

Изм.	Кол.уч.	Лист	№док.	Подп.	Дата	0016.006-ПМТ.изм18.03.ПЗ	Лист
							15

50
300

413 800
1 234 300

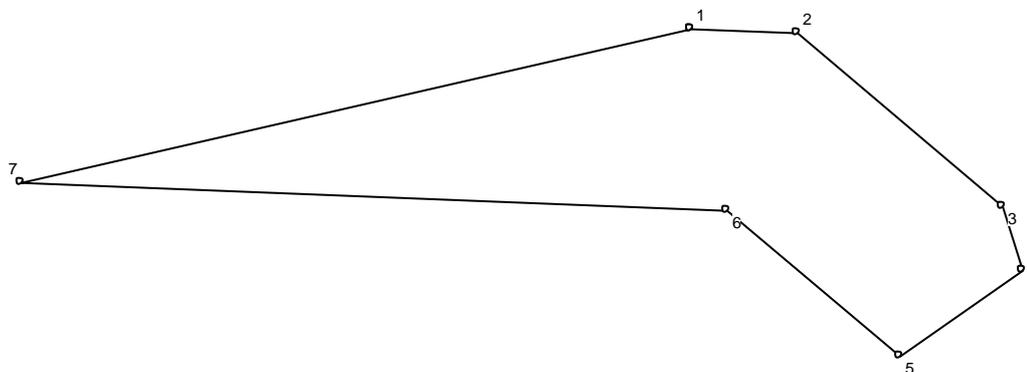

50
250

413 800
1 234 250

Масштаб 1 : 500

Ведомость вычисления координат земельного участка 21:01:000000:ЗУ2(3)

№	Дир. углы	Дли-на, м	X	Y
1	92° 25,2'	7,11	413 778,03	1 234 303,20
2	130° 21,6'	17,74	413 777,73	1 234 310,30
3	162° 57,7'	4,54	413 766,24	1 234 323,82
4	234° 56,5'	9,87	413 761,90	1 234 325,15
5	310° 21,9'	14,96	413 756,23	1 234 317,07
6	272° 21,6'	46,63	413 765,92	1 234 305,67
7	76° 59,7'	45,28	413 767,84	1 234 259,08
8				

Площадь = 540 кв.м

Изм. № подл.	Подп. и дата	Взам. инв. №


Изм.	Кол.уч.	Лист	№док.	Подп.	Дата

0016.006-ПМТ.изм18.03.ПЗ

Лист

16

413 800
1 233 600

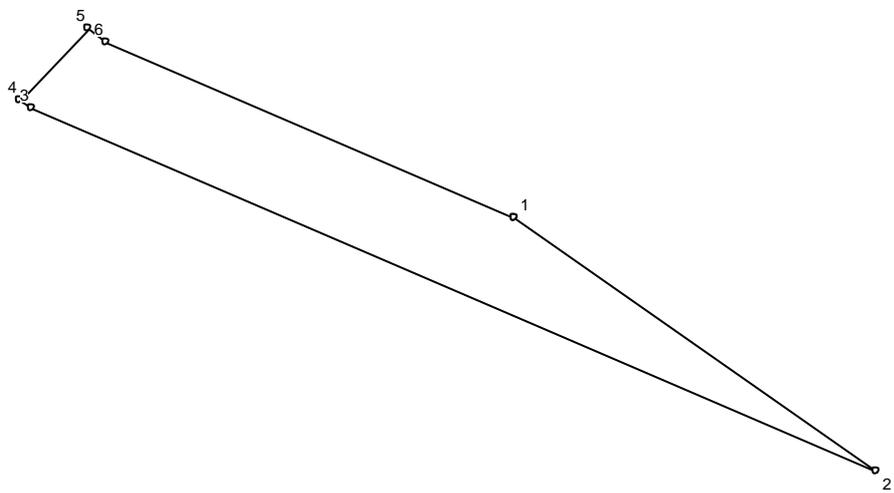

413 800
1 233 500

Масштаб 1 : 1000

Ведомость вычисления координат земельного участка 21:01:000000:ЗУ2(4)

№	Дир. углы	Дли-на, м	X	Y
1	125° 12,5'	58,50	413 745,55	1 233 627,66
2	293° 22,1'	121,59	413 711,82	1 233 675,46
3	307° 44,8'	1,96	413 760,05	1 233 563,84
4	43° 17,7'	13,07	413 761,25	1 233 562,29
5	127° 59,4'	3,07	413 770,76	1 233 571,25
6	113° 21,7'	58,81	413 768,87	1 233 573,67
7				


Площадь = 1115 кв.м

Изн. № подл.	Подп. и дата	Взам. инв. №

Изм.	Кол.уч.	Лист	№ док.	Подп.	Дата	0016.006-ПМТ.изм18.03.ПЗ	Лист
							17

413 900
1 233 450

413
1 2

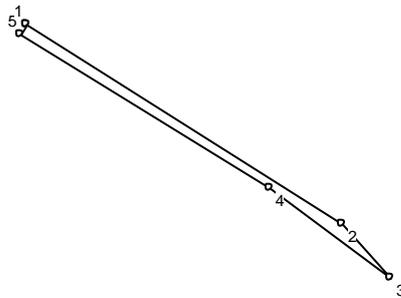

413 900
1 233 400

Масштаб 1 : 500

413
1 2

Ведомость вычисления координат земельного участка 21:01:000000:ЗУ2(5)

№	Дир. углы	Дли-на, м	X	Y
1	122° 23,3'	24,77	413 940,11	1 233 403,20
2	138° 15,3'	4,73	413 926,84	1 233 424,12
3	306° 28,8'	9,97	413 923,31	1 233 427,27
4	301° 42,3'	19,37	413 929,24	1 233 419,25
5	31° 55,8'	0,81	413 939,42	1 233 402,77
6				

Площадь = 20 кв.м

Изн. № подл.	Взам. инв. №
Подп. и дата	

Изм.	Кол.уч.	Лист	№док.	Подп.	Дата
------	---------	------	-------	-------	------


0016.006-ПМТ.изм18.03.ПЗ

Лист

18

413 950
1 233 400

4
1

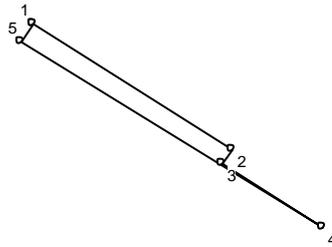

413 950
1 233 350

4
1

Масштаб 1 : 500


Ведомость вычисления координат земельного участка 21:01:000000:ЗУ2(6)

№	Дир. углы	Дли-на, м	X	Y
1	122° 23,0'	15,57	413 971,01	1 233 354,45
2	210° 21,9'	1,15	413 962,67	1 233 367,60
3	122° 43,1'	7,84	413 961,68	1 233 367,02
4	301° 41,1'	23,46	413 957,44	1 233 373,62
5	32° 17,6'	1,48	413 969,76	1 233 353,66
6				

Площадь = 22 кв.м

Изн. № подл.	Взам. инв. №
Подп. и дата	

Изм.	Кол.уч.	Лист	№док.	Подп.	Дата	0016.006-ПМТ.изм18.03.ПЗ	Лист
							19

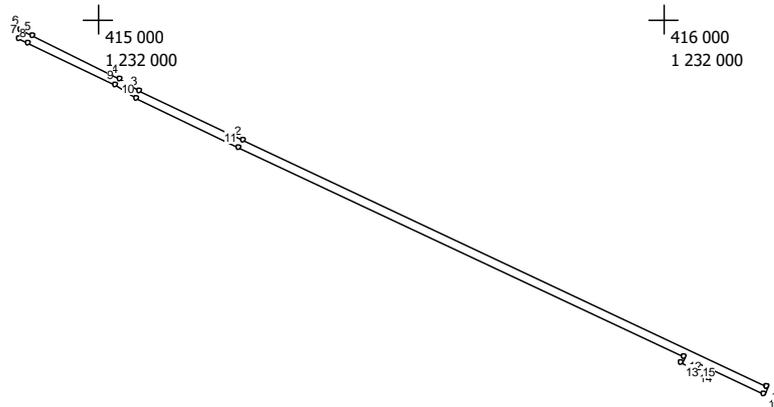

415 000
1 231 000

Масштаб 1 : 10000

416 000
1 231 000


Ведомость вычисления координат земельного участка 21:01:000000:ЗУ2(7)

№	Дир. углы	Дли-на, м	X	Y
1	295° 22,0'	818,66	414 277,02	1 232 745,05
2	295° 21,7'	161,25	414 627,74	1 232 005,32
3	302° 22,8'	34,21	414 696,81	1 231 859,61
4	296° 21,9'	137,45	414 715,13	1 231 830,72
5	295° 2,8'	19,06	414 776,17	1 231 707,57
6	187° 12,3'	12,52	414 784,24	1 231 690,30
7	115° 20,4'	15,07	414 771,82	1 231 688,73
8	116° 22,2'	136,71	414 765,37	1 231 702,35
9	122° 22,2'	34,31	414 704,65	1 231 824,83
10	115° 21,8'	161,03	414 686,28	1 231 853,81
11	115° 22,0'	696,70	414 617,30	1 231 999,32
12	205° 20,0'	9,98	414 318,83	1 232 628,85
13	115° 23,1'	19,99	414 309,81	1 232 624,58
14	25° 26,2'	9,99	414 301,24	1 232 642,64
15	115° 21,9'	103,09	414 310,26	1 232 646,93
16	24° 28,3'	12,00	414 266,10	1 232 740,08
17				

Площадь = 14225 кв.м

Взам. инв. №	
Подп. и дата	
Инв. № подл.	

Изм.	Кол.уч.	Лист	№док.	Подп.	Дата	0016.006-ПМТ.изм18.03.ПЗ	Лист
							20

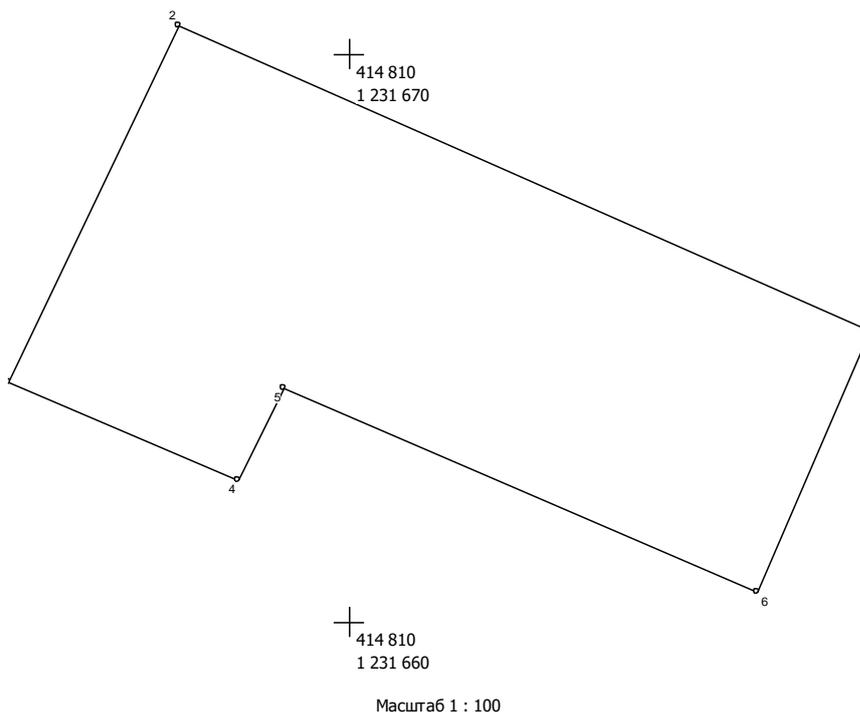

Ведомость вычисления координат земельного участка 21:01:000000:ЗУ2(8)


№	Дир. углы	Дли-на, м	X	Y
1	294° 0,1'	13,20	414 805,12	1 231 679,08
2	205° 25,2'	6,94	414 810,49	1 231 667,02
3	113° 17,1'	4,38	414 804,22	1 231 664,04
4	25° 59,8'	1,80	414 802,49	1 231 668,06
5	113° 27,9'	9,02	414 804,11	1 231 668,85
6	23° 4,7'	5,00	414 800,52	1 231 677,12
7				

Площадь = 75 кв.м

Изн. № подл.	Подп. и дата	Взам. инв. №

Изм.	Кол.уч.	Лист	№док.	Подп.	Дата

0016.006-ПМТ.изм18.03.ПЗ

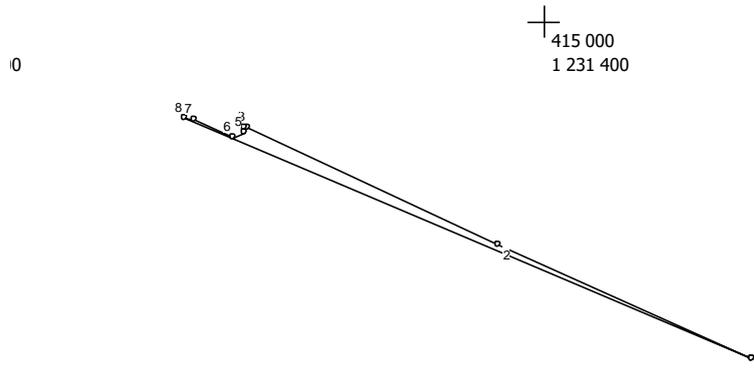

Ведомость вычисления координат земельного участка 21:01:000000:ЗУ2(9)

№	Дир. углы	Длинам	X	Y
1	294° 22,5'	91,42	414 888,04	1 231 468,21
2	295° 22,0'	91,36	414 925,77	1 231 384,94
3	90° 0,0'	0,78	414 964,91	1 231 302,39
4	181° 28,1'	1,56	414 964,91	1 231 301,61
5	248° 25,9'	4,11	414 963,35	1 231 301,57
6	293° 36,5'	14,13	414 961,84	1 231 297,75
7	278° 12,2'	3,29	414 967,50	1 231 284,80
8	113° 10,8'	203,06	414 967,97	1 231 281,54
9				

Площадь = 440 кв.м


Изн. № подл.	Подп. и дата	Взам. инв. №

Изм.	Кол.уч.	Лист	№док.	Подп.	Дата

0016.006-ПМТ.изм18.03.ПЗ

Лист

22

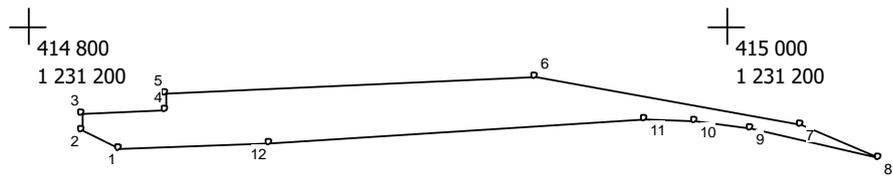

Масштаб 1 : 2000


Ведомость вычисления координат земельного участка 21:01:000000:ЗУ2(10)

№	Дир. углы	Дли-на, м	X	Y
1	296° 56,0'	11,83	414 964,43	1 231 026,01
2	0° 47,1'	5,11	414 969,79	1 231 015,46
3	88° 42,8'	24,06	414 974,90	1 231 015,53
4	0° 20,9'	4,94	414 975,44	1 231 039,58
5	87° 20,9'	105,47	414 980,38	1 231 039,61
6	100° 16,5'	77,37	414 985,26	1 231 144,97
7	113° 6,7'	24,20	414 971,46	1 231 221,10
8	283° 21,8'	37,56	414 961,96	1 231 243,36
9	277° 21,5'	16,16	414 970,64	1 231 206,82
10	271° 22,7'	14,54	414 972,71	1 231 190,79
11	266° 19,4'	107,31	414 973,06	1 231 176,25
12	267° 40,7'	43,19	414 966,18	1 231 069,16
13				

Площадь = 2378 кв.м

Изм. № подл.	Подп. и дата	Взам. инв. №

Изм.	Кол.уч.	Лист	№док.	Подп.	Дата	0016.006-ПМТ.изм18.03.ПЗ	Лист
							23

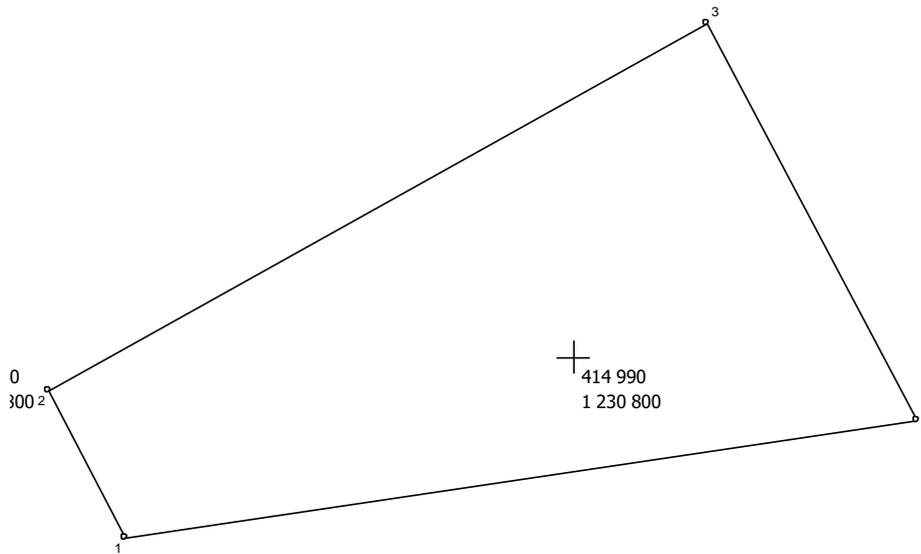

Масштаб 1 : 100

Ведомость вычисления координат земельного участка 21:01:000000:3У2(11)


№	Дир. углы	Дли-на, м	X	Y
1	332° 22,3'	2,65	414 987,11	1 230 792,84
2	60° 40,1'	12,04	414 989,46	1 230 791,61
3	152° 19,8'	7,19	414 995,36	1 230 802,11
4	261° 31,2'	12,75	414 988,99	1 230 805,45
5				

Площадь = 59 кв.м

Инв. № подл.	Подп. и дата	Взам. инв. №							0016.006-ПМТ.изм18.03.ПЗ	Лист
										24
			Изм.	Кол.уч.	Лист	№док.	Подп.	Дата		

415 000
1 230 800

415 100
1 230 800

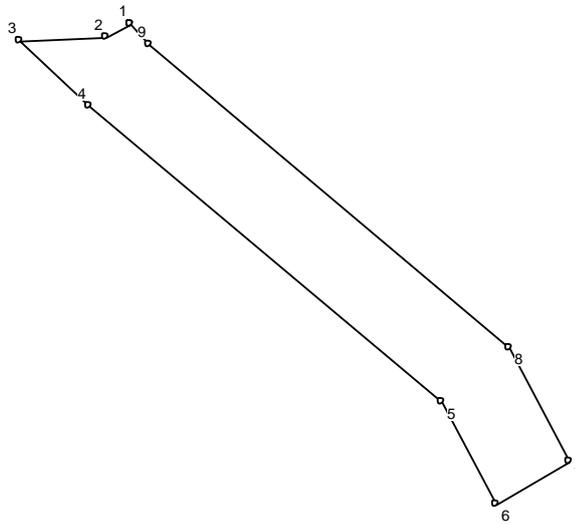

415 000
1 230 700

415 100
1 230 700

Масштаб 1 : 1000


Ведомость вычисления координат земельного участка 21:01:000000:ЗУ2(12)

№	Дир. углы	Дли-на, м	X	Y
1	240° 54,1'	3,85	415 075,48	1 230 730,75
2	267° 31,1'	12,47	415 073,61	1 230 727,39
3	132° 22,9'	13,62	415 073,07	1 230 714,93
4	130° 21,7'	65,40	415 063,89	1 230 724,99
5	152° 15,7'	16,61	415 021,54	1 230 774,82
6	59° 17,4'	12,00	415 006,84	1 230 782,55
7	332° 18,9'	18,29	415 012,97	1 230 792,87
8	310° 22,0'	66,88	415 029,17	1 230 784,37
9	318° 20,6'	4,00	415 072,49	1 230 733,41
1				

Площадь = 1067 кв.м

Изм. № подл.	Подп. и дата	Взам. инв. №


Изм.	Кол.уч.	Лист	№док.	Подп.	Дата	0016.006-ПМТ.изм18.03.ПЗ	Лист
							25

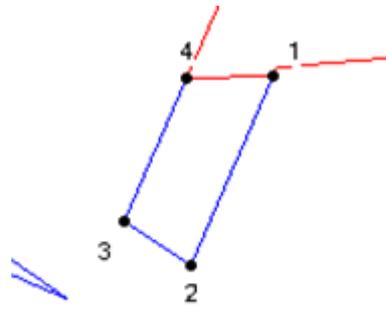

Ведомость вычисления координат земельного участка 21:01:000000:ЗУ2(13)

№	Дир. углы	Длина, м	X	Y
1	203° 21' 30"	31,50	413 745,82	1 233 706,72
2	302° 32' 23"	12,20	413 716,90	1 233 694,23
3	23° 22' 45"	24,10	413 723,44	1 233 683,98
4	89° 2' 32"	13,20	413 745,60	1 233 693,56
1				

Площадь = 334 кв.м

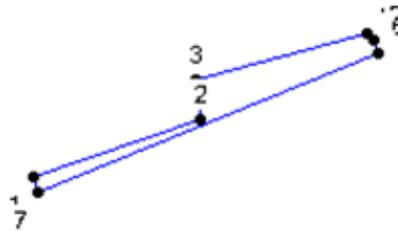

Ведомость вычисления координат земельного участка 21:01:000000:ЗУ2(14)

№	Дир. углы	Длина, м	X	Y
1	71° 7' 18"	29,40	413 546,13	1 234 555,76
2	353° 17' 6"	6,60	413 555,65	1 234 583,60
3	74° 38' 0"	29,80	413 562,19	1 234 582,83
4	134° 44' 59"	1,60	413 570,08	1 234 611,54
5	161° 33' 54"	2,20	413 568,94	1 234 612,69
6	247° 35' 47"	61,30	413 566,87	1 234 613,38
7	340° 31' 32"	2,80	413 543,50	1 234 556,69
1				

Площадь = 227 кв.м

Общая площадь земельного участка 21:01:000000:ЗУ2 = 23 681 кв. м. Категория земель – земли населенных пунктов, вид разрешенного использования - трубо-

Взам. инв. №	
Подп. и дата	
Инв. № подл.	

Изм.	Кол.уч.	Лист	№док.	Подп.	Дата	0016.006-ПМТ.изм18.03.ПЗ	Лист
							26

проводный транспорт.

3.3 Сведения о частях земельных участков, вовлекаемых в границы зоны размещения линейного объекта

п/п	Кадастровый номер	Площадь наложения ЗУ, кв.м.	Площадь обременения, кв.м.	Категория земель	Вид разрешенного использования
1	21:01:040402:33/чзу	27050	12927	Земли лесного фонда	Земли лесного фонда
2	21:01:040402:30/чзу	10294	653	Земли поселений (земли населенных пунктов)	Для эксплуатации автомобильной дороги «Вятка»-пос. Северный
3	21:01:040402:30/чзу(1)	1650	276		
4	21:01:040402:30/чзу(2)	2237	0		
5	21:01:040402:30/чзу(3)	485	0		
6	21:01:040402:30/чзу(4)	1181	0		
7	21:01:040402:30/чзу(5)	383	0		
8	21:01:040402:30/чзу(6)	212	0		
9	21:01:040402:30/чзу(7)	11	3		
10	21:01:040402:30/чзу(8)	1410	33		
11	21:01:040402:30/чзу(9)	282	10		
12	21:01:040402:30/чзу(10)	259	0		
13	21:01:040402:30/чзу(11)	343	0		
14	21:01:040402:30/чзу(12)	790	0		
15	21:01:040402:30/чзу(13)	22	1		
16	21:01:040402:30/чзу(14)	22	8		
17	21:01:040402:30/чзу(15)	45	0		
18	21:01:040402:30/чзу(16)	13	4		
19	21:01:040402:30/чзу(17)	5	0		
20	21:01:040402:30/чзу(18)	845	0		
21	21:01:040402:30/чзу(19)	63	0		
22	21:01:040402:30/чзу(20)	7	0		
23	21:01:040402:30/чзу(21)	29	0		
24	21:01:040402:31/чзу	433	251	Земли лесного фонда	Для строительства берегоукрепительных сооружений г. Чебоксары и производственной базы
25	21:01:040402:32/чзу	20867	10912	Земли лесного фонда	Земли лесного фонда

Изм.	Кол.уч.	Лист	№док.	Подп.	Дата
------	---------	------	-------	-------	------

п/п	Кадастровый номер	Площадь наложения ЗУ, кв.м.	Площадь обремене- ния, кв.м.	Категория земель	Вид разрешенного использования
26	21:01:040402:32/чзу(1)	3228	2337		
27	21:01:040402:32/чзу(2)	14207	6951		
28	21:01:040402:32/чзу(3)	3433	1624		
29	21:01:040401:92/чзу	8914	4476	Земли лесного фонда	Для осуществления рекреационной дея- тельности
30	21:01:040401:92/чзу(1)	7015	3538		
31	21:01:040401:92/чзу(2)	1900	938		
32	21:01:000000:145/чзу	1992	745	Земли поселений (земли населенных пунктов)	Для строительства берегоукрепитель- ных сооружений г. Чебоксары и про- изводственной базы
33	21:01:000000:145/чзу(1)	1004	417		
34	21:01:000000:145/чзу(2)	988	329		
35	21:01:040403:29/чзу	626	360	Земли лесного фонда	Для осуществления рекреационной дея- тельности
36	21:01:040401:95/чзу	6525	3411	Земли лесного фонда	Для осуществления рекреационной дея- тельности
37	21:01:040401:93/чзу	13063	7482	Земли лесного фонда	Для ведения лесно- го хозяйства
38	21:01:040401:80/чзу	3541	179	Земли лесного фонда	Для обслуживания и эксплуатации ав- тодороги
39	21:01:040401:80/чзу(1)	1343	99		
40	21:01:040401:80/чзу(2)	875	0		
41	21:01:040401:80/чзу(3)	1323	80		
42	21:01:000000:232/чзу	39816	23114	Земли лесного фонда	Для ведения лесно- го фонда
43	21:01:000000:232/чзу(1)	8849	5673		
44	21:01:000000:232/чзу(2)	21811	12148		
45	21:01:000000:232/чзу(3)	8758	5095		
46	21:01:000000:232/чзу(4)	399	198		
47	21:01:040401:90/чзу	21	9	Земли поселений (земли населенных пунктов)	Для общего поль- зования
48	21:01:040401:90/чзу(1)	19	9		
49	21:01:040401:90/чзу(2)	2	0		
50	21:01:040401:38/чзу	277	140	Земли поселений (земли населенных	Для эксплуатации здания и прилега-

Изм. № подл.	Подп. и дата	Взам. инв. №	

п/п	Кадастровый номер	Площадь наложения ЗУ, кв.м.	Площадь обремене- ния, кв.м.	Категория земель	Вид разрешенного использования
				пунктов)	ющих территорий (участок №1)
51	21:01:040401:38/чзу(1)	250	127		
52	21:01:040401:38/чзу(2)	27	13		
53	21:01:040401:33/чзу	3	4	Земли поселений (земли населенных пунктов)	Для эксплуатации ТП-156
54	21:01:040212:282/чзу	3835	1125	Земли поселений (земли населенных пунктов)	Для общего поль- зования (уличная сеть)
55	21:01:040401:105/чзу	306	225	Земли поселений (земли населенных пунктов)	Для строительства берегоукрепитель- ных сооружений г. Чебоксары и про- изводственной базы
56	21:01:040401:105/чзу(1)	179	21		
57	21:01:040401:105/чзу(2)	127	16		
58	21:01:040212:239/чзу	640	142	Земли поселений (земли населенных пунктов)	Земли, свободные от прав третьих лиц
59	21:01:040212:239/чзу(1)	312	105		
60	21:01:040212:239/чзу(2)	328	37		
61	21:01:040212:275/чзу	4627	1999	Земли поселений (земли населенных пунктов)	Земли, свободные от прав третьих лиц
62	21:01:040212:734/чзу	0	30	Земли поселений (земли населенных пунктов)	Для ведения граж- данами садоводства и огородничества
63	21:01:040212:214/чзу	47	95	Земли поселений (земли населенных пунктов)	Для эксплуатации автомобильной до- роги «Вятка» - пос.Северный
64	21:01:040212:214/чзу(1)	21	0		
65	21:01:040212:214/чзу(2)	15	0		
66	21:01:040212:214/чзу(3)	11	0		
67	21:01:040212:218/чзу	16930	7129	Земли поселений (земли населенных пунктов)	Земли общего пользования
68	21:01:040212:218/чзу(1)	191	81		
69	21:01:040212:218/чзу(2)	5768	2486		
70	21:01:040212:218/чзу(3)	539	162		
71	21:01:040212:218/чзу(4)	10432	4400		
72	21:01:040212:204/чзу	70	42	Земли поселений (земли населенных пунктов)	Под автозаправоч- ную станцию кон-

Изм. № подл.	Подп. и дата	Взам. инв. №

п/п	Кадастровый номер	Площадь наложения ЗУ, кв.м.	Площадь обремене- ния, кв.м.	Категория земель	Вид разрешенного использования
				пунктов)	тейнерного типа
73	21:01:040212:200/чзу	2	0	Земли поселений (земли населенных пунктов)	Для эксплуатации воздушной высоко- вольтной линии электропередачи 110 кВ (ВЛ-110 кВ) Уржумка - Соснов- ка под опорами № 27-104
74	21:01:040212:609/чзу	67	0	Земли поселений (земли населенных пунктов)	Для размещения пасеки
75	21:01:040201:711/чзу	72	63	Земли поселений (земли населенных пунктов)	Земли, свободные от прав третьих лиц
76	21:01:040201:711/чзу(1)	71	33		
77	21:01:040201:711/чзу(2)	1	30		
78	21:01:040201:540/чзу	6535	3081	Земли поселений (земли населенных пунктов)	Для общего поль- зования
79	21:01:040201:540/чзу(1)	42	12		
80	21:01:040201:540/чзу(2)	1160	2971		
81	21:01:040201:540/чзу(3)	5096	0		
82	21:01:040201:540/чзу(4)	237	98		
83	21:01:040301:34/чзу	163	298	Земли поселений (земли населенных пунктов)	Для комплексного освоения в целях жилищного строи- тельства
84	21:01:040301:24/чзу	0	44	Земли поселений (земли населенных пунктов)	Для эксплуатации автомобильной до- роги "Вятка" - пос. Северный
85	21:01:040201:777/чзу	392	248	Земли поселений (земли населенных пунктов)	Земли общего пользования
86	21:01:040201:775/чзу	1908	827	Земли поселений (земли населенных пунктов)	Земли общего пользования
87	21:01:040201:746/чзу	266	108	Земли поселений (земли населенных пунктов)	Для размещения индивидуального жилого дома
88	21:01:040208:410/чзу	925	372	Земли поселений (земли населенных пунктов)	Земли общего пользования в Московском районе г. Чебоксары для их содержания и бла-

Изм. № подл.	Подп. и дата	Взам. инв. №

п/п	Кадастровый номер	Площадь наложения ЗУ, кв.м.	Площадь обремене- ния, кв.м.	Категория земель	Вид разрешенного использования
					гоустройства
89	21:01:040208:7/чзу	626	350	Земли поселений (земли населенных пунктов)	Для нужд уставной деятельности
90	21:01:040208:9/чзу	50	0	Земли поселений (земли населенных пунктов)	Для нужд уставной деятельности
91	21:01:040213:43/чзу	1740	649	Земли поселений (земли населенных пунктов)	Для производства сельскохозяйствен- ной продукции
92	21:01:040213:1/чзу	15141	6966	Земли поселений (земли населенных пунктов)	Для производства сельскохозяйствен- ной продукции
93	21:01:040213:1/чзу(1)	5069	1966		
94	21:01:040213:1/чзу(2)	126	0		
95	21:01:040213:1/чзу(3)	8611	4449		
96	21:01:040213:1/чзу(4)	1315	474		
97	21:01:040213:1/чзу(5)	21	78		
98	21:01:040213:44/чзу	0	383	Земли поселений (земли населенных пунктов)	Для производства сельскохозяйствен- ной продукции
99	21:01:040213:23/чзу	0	132	Земли поселений (земли населенных пунктов)	Для строительства берегоукрепитель- ных сооружений г. Чебоксары и про- изводственной базы
100	21:01:040105:1/чзу	38831	982	Земли поселений (земли населенных пунктов)	Для эксплуатации автомобильной до- роги "Вятка" - пос. Северный
101	21:01:040105:1/чзу(1)	12260	98		
102	21:01:040105:1/чзу(2)	23495	0		
103	21:01:040105:1/чзу(3)	3076	0		
104	21:01:040103:1/чзу	11022	7035	Земли лесного фонда	Для ведения лесно- го хозяйства
105	21:01:040103:1/чзу(1)	5084	3034		
106	21:01:040103:1/чзу(2)	5938	4001		
107	21:00:000000:33/чзу	7447	2508	Земли лесного фонда	Для размещения объектов лесного фонда
108	21:00:000000:33/чзу(1)	419	217		
109	21:00:000000:33/чзу(2)	49	143		
110	21:00:000000:33/чзу(3)	4774	149		

Изм. № подл.	Подп. и дата	Взам. инв. №	

п/п	Кадастровый номер	Площадь наложения ЗУ, кв.м.	Площадь обремене- ния, кв.м.	Категория земель	Вид разрешенного использования
111	21:00:000000:33/чзу(4)	1	0		
112	21:00:000000:33/чзу(5)	134	149		
113	21:00:000000:33/чзу(6)	59	143		
114	21:00:000000:33/чзу(7)	1758	1708		
115	21:00:000000:33/чзу(8)	253	0		
116	21:01:040104:205/чзу	502	204	Земли лесного фонда	Для ведения лесно- го хозяйства
117	21:01:040106:73/чзу	1533	1	Земли поселений (земли населенных пунктов)	Для эксплуатации автомобильной до- роги "Вятка" - пос. Северный
118	21:01:040106:73/чзу(1)	1367	0		
119	21:01:040106:73/чзу(2)	145	0		
120	21:01:040106:73/чзу(3)	22	0		
121	21:01:040106:74/чзу	570	196	Земли поселений (земли населенных пунктов)	Земли общего пользования
122	21:01:040106:74/чзу(1)	4	0		
123	21:01:040106:74/чзу(2)	566	196		

Изм. № подл.	Подп. и дата	Взам. инв. №

Изм.	Кол.уч.	Лист	№док.	Подп.	Дата

0016.006-ПМТ.изм18.03.ПЗ

Лист

32

4 Сведения о соответствии разработанной документации требованиям законодательства о градостроительной деятельности

Документация по внесению изменений в проект межевания территории линейного объекта выполнена на основании документов территориального планирования, правил землепользования застройки в соответствии с требованиями технических регламентов, нормативов градостроительных регламентов с учетом границ территорий объектов культурного наследия, включенных в единый государственный реестр объектов культурного наследия (памятников истории и культуры) народов Российской Федерации, границ территорий вновь выявленных объектов культурного наследия, границ зон с особыми условиями использования территории.

Инв. № подл.	Подп. и дата	Взам. инв. №							0016.006-ПМТ.изм18.03.ПЗ	Лист
										33
			Изм.	Кол.уч.	Лист	№док.	Подп.	Дата		

Нормативно-правовая база

1. Градостроительный Кодекс Российской Федерации, ФЗ № 191–ФЗ от 29.12.2004 г. (с изменениями);
2. Земельный Кодекс Российской Федерации, ФЗ № 137-ФЗ от 25.10.2001 г. (с изменениями);
3. Генеральный план муниципального образования Чебоксарского городского округа;
4. Правила землепользования и застройки муниципального образования Чебоксарского городского округа.
5. Федеральный закон «О переводе земель или земельных участков из одной категории в другую» от 21 декабря 2004 г. № 172-ФЗ;
6. Федеральный закон «О государственном кадастре недвижимости» от 24.07.2007 г. № 221-ФЗ;
7. Приказ Министерства Экономического развития РФ №412 от 24.11.2008 г. «Об утверждении формы межевого плана и требований к его подготовке, примерной формы извещения о проведении собрания о согласовании местоположения границ земельных участков»;
8. Кадастровые выписки о земельных участках, представленные ФГУ «Федеральная кадастровая палата Федеральной службы государственной регистрации, кадастра и картографии» по Чувашской Республике;
9. Свод правил СП 42.13330.2011 «Градостроительство. Планировка и застройка городских и сельских поселений»;
10. Схема территориального планирования Чувашской Республики;
11. Постановление Правительства РФ от 24 февраля 2009г. №160 «О порядке установления охранных зон объектов электросетевого хозяйства и особых условий использования земельных участков, расположенных в границах таких зон»;
12. Постановление Правительства РФ от 20 ноября 2000г. №878 «Об утверждении Правил охраны газораспределительных сетей»;
13. Постановление Правительства РФ от 9 июня 1995г. №578 «Об утверждении Правил охраны и сооружений связи Российской Федерации»;
14. Постановление от 14 марта 2002 г. № 10 "О введении в действие санитарных правил и норм "Зоны санитарной охраны источников водоснабжения и водопроводов питьевого назначения. СанПиН 2.1.4.1110-02" и СНиП 2.04.02-84* "Водоснабжение. Наружные сети и сооружения".

Изм. № подл.	Подп. и дата	Взам. инв. №							0016.006-ПМТ.изм18.03.ПЗ	Лист
			Изм.	Кол.уч.	Лист	№док.	Подп.	Дата		34

Приложение А

Ведомость координат поворотных точек частей земельных участков, отводимых во временное пользование на период строительства

21:01:040402:33/чзу

№	Дир. углы	Длина, м	X	Y
1	89° 13,6'	642,04	414 102,77	1 240 788,13
2	89° 9,1'	570,62	414 111,44	1 241 430,11
3	89° 22,0'	350,10	414 119,89	1 242 000,67
4	133° 21,0'	10,56	414 123,76	1 242 350,75
5	88° 20,0'	5,50	414 116,51	1 242 358,43
6	32° 36,6'	10,45	414 116,67	1 242 363,93
7	89° 8,6'	18,74	414 125,47	1 242 369,56
8	90° 0,0'	8,38	414 125,75	1 242 388,30
9	88° 22,1'	37,94	414 117,37	1 242 388,30
10	64° 22,3'	19,42	414 118,45	1 242 426,22
11	89° 8,3'	28,59	414 126,85	1 242 443,73
12	244° 18,9'	19,50	414 127,28	1 242 472,32
13	267° 19,4'	82,25	414 118,83	1 242 454,75
14	268° 48,1'	147,35	414 114,99	1 242 372,59
15	269° 26,5'	260,66	414 111,91	1 242 225,27
16	272° 22,1'	49,86	414 109,37	1 241 964,62
17	269° 22,0'	395,86	414 111,43	1 241 914,80
18	275° 21,9'	50,91	414 107,05	1 241 518,96
19	262° 21,8'	52,15	414 111,81	1 241 468,27
20	269° 41,5'	323,98	414 104,88	1 241 416,58
21	268° 57,4'	177,27	414 103,14	1 241 092,60
22	269° 17,4'	288,39	414 099,91	1 240 915,36
23	268° 51,0'	93,18	414 096,34	1 240 626,99
24	266° 51,8'	27,60	414 094,47	1 240 533,83
25	90° 0,0'	0,00	414 092,96	1 240 506,27
26	269° 22,4'	47,50	414 092,96	1 240 506,27
27	230° 21,9'	117,67	414 092,44	1 240 458,77
28	221° 21,8'	14,27	414 017,38	1 240 368,15
29	226° 57,0'	20,36	414 006,67	1 240 358,72
30	222° 50,3'	27,55	413 992,77	1 240 343,84
31	216° 54,3'	29,58	413 972,57	1 240 325,11
32	211° 21,6'	167,97	413 948,92	1 240 307,35
33	90° 0,0'	0,00	413 805,49	1 240 219,94
34	220° 21,7'	70,38	413 805,49	1 240 219,94
35	228° 5,3'	55,66	413 751,86	1 240 174,36
36	229° 9,6'	127,52	413 714,68	1 240 132,94
37	233° 35,0'	72,11	413 631,29	1 240 036,47
38	234° 24,5'	60,52	413 588,48	1 239 978,44
39	233° 56,0'	76,73	413 553,26	1 239 929,23
40	233° 12,7'	59,51	413 508,09	1 239 867,21
41	232° 8,6'	53,40	413 472,45	1 239 819,55
42	228° 45,9'	33,38	413 439,68	1 239 777,39
43	223° 35,7'	31,73	413 417,68	1 239 752,29
44	220° 23,1'	35,59	413 394,70	1 239 730,41

Взам. инв. №	Подп. и дата	Инв. № подл.

Изм.	Кол.уч.	Лист	№док.	Подп.	Дата	0016.006-ПМТ.изм18.03.ПЗ	Лист
							35

№	Дир. углы	Длина, м	X	Y
45	221° 4,8'	47,28	413 367,59	1 239 707,35
46	219° 47,5'	16,52	413 331,95	1 239 676,28
47	90° 0,0'	0,00	413 319,26	1 239 665,71
48	222° 22,9'	7,12	413 319,26	1 239 665,71
49	215° 20,7'	4,13	413 314,00	1 239 660,91
50	219° 48,0'	41,27	413 310,63	1 239 658,52
51	215° 38,8'	34,37	413 278,92	1 239 632,10
52	210° 11,9'	38,03	413 250,99	1 239 612,07
53	205° 50,1'	94,38	413 218,12	1 239 592,94
54	207° 21,8'	17,01	413 133,17	1 239 551,81
55	200° 23,3'	16,05	413 118,06	1 239 543,99
56	203° 30,6'	22,49	413 103,02	1 239 538,40
57	201° 13,4'	9,75	413 082,40	1 239 529,43
58	315° 29,0'	11,72	413 073,31	1 239 525,90
59	90° 0,0'	0,00	413 081,67	1 239 517,68
60	20° 21,7'	44,00	413 081,67	1 239 517,68
61	27° 22,1'	131,36	413 122,92	1 239 532,99
62	35° 21,9'	100,50	413 239,58	1 239 593,38
63	42° 21,9'	158,13	413 321,54	1 239 651,55
64	53° 21,9'	335,26	413 438,38	1 239 758,11
65	50° 22,2'	83,49	413 638,43	1 240 027,14
66	48° 22,0'	87,68	413 691,68	1 240 091,44
67	40° 21,9'	95,82	413 749,93	1 240 156,97
68	31° 21,9'	164,58	413 822,94	1 240 219,03
69	41° 22,0'	83,34	413 963,47	1 240 304,69
70	50° 22,1'	113,08	414 026,02	1 240 359,77
71	89° 13,5'	341,30	414 098,15	1 240 446,86
72				

Площадь = 27050 кв.м

21:01:040402:31/чзу

№	Дир. углы	Длина, м	X	Y
1	20° 21,8'	41,81	413 042,47	1 239 503,13
2	135° 29,0'	11,72	413 081,67	1 239 517,68
3	201° 7,0'	41,69	413 073,31	1 239 525,90
4	316° 5,3'	11,17	413 034,42	1 239 510,88
1				

Площадь = 433 кв.м

21:01:040402:32/чзу

21:01:040402:32/чзу(1)

№	Дир. углы	Длина, м	X	Y
1	200° 22,0'	35,37	413 042,47	1 239 503,13
2	205° 21,8'	38,40	413 009,31	1 239 490,82
3	218° 22,5'	36,84	412 974,61	1 239 474,37
4	224° 21,9'	68,22	412 945,73	1 239 451,50
5	232° 21,9'	159,47	412 896,96	1 239 403,80
6	239° 22,1'	40,18	412 799,58	1 239 277,51

Взам. инв. №
Подп. и дата
Инв. № подл.

7	259° 21,7'	14,90	412 779,11	1 239 242,94
8	169° 24,7'	4,52	412 776,36	1 239 228,30
9	82° 36,4'	9,56	412 771,92	1 239 229,13
10	75° 2,3'	18,63	412 773,15	1 239 238,61
11	61° 12,3'	27,36	412 777,96	1 239 256,61
12	51° 1,2'	180,81	412 791,14	1 239 280,59
13	50° 19,8'	32,88	412 904,88	1 239 421,15
14	47° 41,3'	20,35	412 925,87	1 239 446,46
15	43° 13,6'	3,88	412 939,57	1 239 461,51
16	38° 22,2'	30,19	412 942,40	1 239 464,17
17	24° 20,9'	11,91	412 966,07	1 239 482,91
18	22° 24,5'	21,41	412 976,92	1 239 487,82
19	22° 23,1'	18,22	412 996,71	1 239 495,98
20	20° 53,2'	22,33	413 013,56	1 239 502,92
21	316° 5,3'	11,17	413 034,42	1 239 510,88
1				

Площадь = 3228 кв.м

21:01:040402:32/чзу(2)

№	Дир. углы	Длина, м	X	Y
22	90° 21,8'	31,52	413 013,16	1 236 231,81
23	92° 22,0'	216,47	413 012,96	1 236 263,33
24	99° 21,6'	46,24	413 004,02	1 236 479,62
25	189° 21,9'	2,89	412 996,50	1 236 525,24
26	102° 30,5'	11,91	412 993,65	1 236 524,77
27	9° 44,8'	15,53	412 991,07	1 236 536,40
28	279° 22,2'	58,97	413 006,38	1 236 539,03
29	272° 22,0'	217,43	413 015,98	1 236 480,85
30	270° 22,0'	251,99	413 024,96	1 236 263,61
31	277° 22,0'	132,76	413 026,57	1 236 011,63
32	274° 21,8'	171,50	413 043,59	1 235 879,97
33	266° 21,9'	275,74	413 056,64	1 235 708,97
34	296° 21,3'	33,07	413 039,16	1 235 433,78
35	26° 28,8'	3,01	413 053,84	1 235 404,15
36	296° 28,3'	29,99	413 056,53	1 235 405,49
37	206° 33,9'	15,00	413 069,90	1 235 378,64
38	116° 24,2'	66,32	413 056,48	1 235 371,93
39	86° 22,1'	278,12	413 026,99	1 235 431,33
40	94° 21,8'	170,34	413 044,61	1 235 708,89
41	97° 22,1'	133,18	413 031,65	1 235 878,74
42	90° 21,9'	220,99	413 014,57	1 236 010,82
22				

Площадь = 14207 кв.м

21:01:040402:32/чзу(3)

№	Дир. углы	Длина, м	X	Y
43	87° 21,3'	161,70	413 006,79	1 235 188,59
44	116° 21,2'	7,28	413 014,25	1 235 350,12
45	86° 30,2'	14,43	413 011,02	1 235 356,64

Взам. инв. №	Подп. и дата	Инв. № подл.				
			Изм.	Кол.уч.	Лист	№ док.

0016.006-ПМТ.изм18.03.ПЗ

Лист

37

46	26° 22,9'	9,81	413 011,90	1 235 371,04
47	296° 21,9'	32,00	413 020,69	1 235 375,40
48	206° 21,7'	10,04	413 034,90	1 235 346,73
49	267° 21,5'	153,82	413 025,90	1 235 342,27
50	273° 22,4'	38,42	413 018,81	1 235 188,61
51	279° 30,4'	47,05	413 021,07	1 235 150,26
52	189° 21,3'	15,69	413 028,84	1 235 103,86
53	102° 15,3'	12,01	413 013,36	1 235 101,31
54	90° 0,0'	0,00	413 010,81	1 235 113,05
55	9° 23,8'	4,29	413 010,81	1 235 113,05
56	99° 21,6'	36,77	413 015,04	1 235 113,75
57	93° 22,1'	38,63	413 009,06	1 235 150,03
43				

Площадь = 3432 кв.м

21:01:040401:92/чзу
21:01:040401:92/чзу(1)

№	Дир. углы	Длина, м	X	Y
1	312° 23,0'	6,35	412 856,40	1 239 558,31
2	331° 21,9'	111,30	412 860,68	1 239 553,62
3	24° 15,7'	12,24	412 958,37	1 239 500,28
4	23° 11,9'	0,30	412 969,53	1 239 505,31
5	115° 26,1'	3,40	412 969,81	1 239 505,43
6	151° 21,9'	114,12	412 968,35	1 239 508,50
7	132° 21,9'	144,87	412 868,19	1 239 563,19
8	137° 21,9'	53,80	412 770,57	1 239 670,23
9	126° 22,0'	134,38	412 730,99	1 239 706,67
10	121° 22,2'	130,44	412 651,31	1 239 814,88
11	199° 22,2'	14,14	412 583,41	1 239 926,25
12	289° 19,6'	12,00	412 570,07	1 239 921,56
13	19° 22,5'	4,43	412 574,04	1 239 910,24
14	301° 22,1'	121,24	412 578,22	1 239 911,71
15	306° 21,9'	136,07	412 641,33	1 239 808,19
16	317° 22,0'	54,44	412 722,01	1 239 698,62
17	312° 21,9'	140,00	412 762,06	1 239 661,75
1				

Площадь = 7015 кв.м

21:01:040401:92/чзу(2)

№	Дир. углы	Длина, м	X	Y
18	89° 51,4'	12,00	412 548,75	1 239 901,91
19	180° 22,1'	154,29	412 548,78	1 239 913,91
20	236° 15,3'	14,49	412 394,49	1 239 912,92
21	0° 22,0'	162,31	412 386,44	1 239 900,87

Площадь = 1900 кв.м

21:01:000000:145/чзу
21:01:000000:145/чзу(1)

Взам. инв. №	
Подп. и дата	
Инв. № подл.	

Изм.	Кол.уч.	Лист	№док.	Подп.	Дата	0016.006-ПМТ.изм18.03.ПЗ	Лист
							38

№	Дир. углы	Длина, м	X	Y
22	90° 0,0'	0,00	412 394,49	1 239 912,92
23	180° 22,0'	24,98	412 394,49	1 239 912,92
24	213° 22,1'	51,91	412 369,51	1 239 912,76
25	236° 1,1'	31,15	412 326,16	1 239 884,21
26	33° 21,9'	48,91	412 308,75	1 239 858,38
27	33° 21,8'	28,18	412 349,60	1 239 885,28
28	0° 23,3'	13,30	412 373,14	1 239 900,78
29	56° 15,3'	14,49	412 386,44	1 239 900,87
22				

Площадь = 1004 кв.м

21:01:000000:145/чзу(2)

№	Дир. углы	Длина, м	X	Y
38	15° 22,2'	82,28	412 200,10	1 239 822,17
39	166° 21,2'	9,28	412 279,44	1 239 843,98
40	166° 19,4'	15,44	412 270,42	1 239 846,17
41	195° 21,9'	78,69	412 255,42	1 239 849,82
42	180° 21,2'	6,50	412 179,54	1 239 828,97
43	345° 58,4'	27,89	412 173,04	1 239 828,93

Площадь = 988 кв.м

21:01:040403:29/чзу

№	Дир. углы	Длина, м	X	Y
30	15° 20,3'	13,23	412 279,44	1 239 843,98
31	33° 22,2'	19,82	412 292,20	1 239 847,48
32	56° 1,1'	31,15	412 308,75	1 239 858,38
33	213° 21,6'	34,13	412 326,16	1 239 884,21
34	213° 22,4'	12,53	412 297,65	1 239 865,44
35	195° 22,7'	19,57	412 287,19	1 239 858,55
36	286° 16,9'	7,49	412 268,32	1 239 853,36
37	346° 21,2'	9,28	412 270,42	1 239 846,17
30				

Площадь = 626 кв.м

21:01:040401:95/чзу

№	Дир. углы	Длина, м	X	Y
44	180° 22,9'	31,46	412 173,04	1 239 828,93
45	212° 21,6'	42,30	412 141,58	1 239 828,72
46	242° 21,7'	41,54	412 105,85	1 239 806,08
47	206° 22,2'	51,13	412 086,58	1 239 769,28
48	161° 22,1'	48,67	412 040,77	1 239 746,57
49	150° 21,8'	36,38	411 994,65	1 239 762,12
50	125° 20,3'	231,34	411 963,03	1 239 780,11
51	35° 21,9'	16,60	411 829,22	1 239 968,83
52	125° 50,1'	15,94	411 842,76	1 239 978,44
53	215° 21,1'	28,31	411 833,43	1 239 991,36
54	303° 20,8'	7,88	411 810,34	1 239 974,98

Взам. инв. №	Подп. и дата	Инв. № подл.			
			Изм.	Кол.уч.	Лист

0016.006-ПМТ.изм18.03.ПЗ

Лист

39

55	215° 43,4'	2,50	411 814,67	1 239 968,40
56	305° 38,9'	3,00	411 812,64	1 239 966,94
57	35° 40,3'	2,49	411 814,39	1 239 964,50
58	305° 22,0'	239,08	411 816,41	1 239 965,95
59	330° 22,4'	40,19	411 954,79	1 239 770,99
60	341° 21,6'	54,78	411 989,73	1 239 751,12
61	26° 21,9'	60,01	412 041,64	1 239 733,61
62	62° 22,4'	42,22	412 095,41	1 239 760,26
63	32° 21,7'	35,65	412 114,99	1 239 797,67
64	0° 21,9'	36,10	412 145,10	1 239 816,75
65	15° 21,0'	19,04	412 181,20	1 239 816,98
66	15° 31,4'	0,56	412 199,56	1 239 822,02
67	165° 58,4'	27,89	412 200,10	1 239 822,17
44				

Площадь = 626 кв.м

21:01:040401:93/чз

№	Дир. углы	Длина, м	X	Y
1	262° 22,1'	28,92	412 706,89	1 238 726,89
2	288° 21,8'	127,98	412 703,05	1 238 698,23
3	287° 15,7'	30,87	412 743,37	1 238 576,77
4	288° 51,9'	59,84	412 752,53	1 238 547,29
5	269° 21,7'	26,94	412 771,88	1 238 490,66
6	179° 21,8'	153,90	412 771,58	1 238 463,72
7	96° 24,8'	12,09	412 617,69	1 238 465,43
8	359° 22,1'	143,38	412 616,34	1 238 477,44
9	89° 20,8'	13,16	412 759,71	1 238 475,86
10	108° 21,9'	219,23	412 759,86	1 238 489,02
11	82° 22,1'	113,55	412 690,79	1 238 697,08
12	69° 22,3'	50,50	412 705,87	1 238 809,62
13	76° 21,9'	52,35	412 723,66	1 238 856,88
14	86° 21,8'	102,81	412 736,00	1 238 907,75
15	90° 22,1'	93,30	412 742,52	1 239 010,35
16	117° 22,0'	24,30	412 741,92	1 239 103,65
17	87° 21,0'	23,14	412 730,75	1 239 125,23
18	59° 59,1'	33,88	412 731,82	1 239 148,35
19	103° 2,7'	40,80	412 748,77	1 239 177,69
20	79° 21,4'	16,51	412 739,56	1 239 217,44
21	112° 22,1'	27,43	412 742,61	1 239 233,67
22	202° 23,5'	13,70	412 732,17	1 239 259,04
23	215° 6,6'	43,52	412 719,50	1 239 253,82
24	210° 22,0'	68,27	412 683,90	1 239 228,79
25	208° 22,2'	101,99	412 625,00	1 239 194,28
26	207° 21,3'	28,58	412 535,26	1 239 145,82
27	219° 22,0'	33,28	412 509,88	1 239 132,69
28	106° 17,7'	13,04	412 484,15	1 239 111,58
29	39° 21,1'	10,35	412 480,49	1 239 124,10
30	27° 45,0'	72,87	412 488,49	1 239 130,66
31	28° 43,5'	210,79	412 552,98	1 239 164,59
32	3° 7,8'	4,40	412 737,83	1 239 265,90

Изм. № подл.	Подп. и дата	Взам. инв. №

Изм.	Кол.уч.	Лист	№док.	Подп.	Дата	0016.006-ПМТ.изм18.03.ПЗ	Лист
							40

№	Дир. углы	Длина, м	X	Y
33	292° 21,8'	22,52	412 742,22	1 239 266,14
34	349° 23,6'	2,72	412 750,79	1 239 245,31
35	264° 50,7'	33,84	412 753,46	1 239 244,81
36	270° 34,8'	49,44	412 750,42	1 239 211,11
37	243° 43,3'	16,13	412 750,92	1 239 161,67
38	267° 21,7'	19,34	412 743,78	1 239 147,21
39	297° 20,3'	18,57	412 742,89	1 239 127,89
40	270° 35,4'	31,04	412 751,42	1 239 111,39
41	270° 34,4'	32,00	412 751,74	1 239 080,35
42	270° 28,0'	55,18	412 752,06	1 239 048,35
43	269° 37,2'	16,56	412 752,51	1 238 993,17
44	266° 21,8'	40,05	412 752,40	1 238 976,61
45	263° 34,6'	25,03	412 749,86	1 238 936,64
46	260° 30,7'	25,84	412 747,06	1 238 911,77
47	255° 55,5'	39,02	412 742,80	1 238 886,28
48	249° 21,6'	44,62	412 733,31	1 238 848,43
49	262° 22,1'	55,87	412 717,58	1 238 806,67
50	259° 17,8'	10,01	412 710,16	1 238 751,29
51	264° 12,7'	13,98	412 708,30	1 238 741,45
52	90° 0,0'	0,65	412 706,89	1 238 727,54
53	90° 0,0'	0,00	412 706,89	1 238 726,89
1				

Площадь = 13063 кв.м

21:01:000000:232/чзу

21:01:000000:232/чзу(1)

№	Дир. углы	Длина, м	X	Y
1	196° 21,9'	196,52	412 472,86	1 239 105,23
2	193° 21,9'	186,03	412 284,30	1 239 049,86
3	191° 21,9'	74,85	412 103,31	1 239 006,86
4	200° 22,5'	50,23	412 029,93	1 238 992,11
5	189° 21,8'	68,65	411 982,84	1 238 974,62
6	197° 22,0'	93,94	411 915,10	1 238 963,45
7	199° 21,6'	28,78	411 825,44	1 238 935,41
8	206° 21,8'	30,38	411 798,29	1 238 925,87
9	222° 21,8'	63,19	411 771,07	1 238 912,38
10	229° 22,2'	93,74	411 724,38	1 238 869,80
11	244° 19,9'	9,14	411 663,34	1 238 798,66
12	334° 19,4'	2,31	411 659,38	1 238 790,42
13	244° 35,1'	15,82	411 661,46	1 238 789,42
14	154° 21,2'	12,27	411 654,67	1 238 775,13
15	63° 28,7'	17,49	411 643,61	1 238 780,44
16	50° 10,4'	6,90	411 651,42	1 238 796,09
17	51° 29,4'	83,46	411 655,84	1 238 801,39
18	44° 59,1'	27,99	411 707,81	1 238 866,70
19	43° 11,5'	34,07	411 727,61	1 238 886,49
20	31° 50,6'	37,28	411 752,45	1 238 909,81
21	12° 33,0'	23,47	411 784,12	1 238 929,48
22	20° 12,6'	56,36	411 807,03	1 238 934,58

Взам. инв. №	Подп. и дата	Инв. № подл.				
			Изм.	Кол.уч.	Лист	№док.

0016.006-ПМТ.изм18.03.ПЗ

Лист

41

№	Дир. углы	Длина, м	X	Y
23	17° 20,6'	87,79	411 859,92	1 238 954,05
24	15° 38,5'	1,04	411 943,72	1 238 980,22
25	9° 22,3'	35,49	411 944,72	1 238 980,50
26	20° 21,7'	36,01	411 979,74	1 238 986,28
27	11° 47,2'	109,07	412 013,50	1 238 998,81
28	13° 57,6'	58,86	412 120,27	1 239 021,09
29	10° 26,7'	37,45	412 177,39	1 239 035,29
30	13° 44,7'	76,93	412 214,22	1 239 042,08
31	17° 14,3'	76,43	412 288,95	1 239 060,36
32	18° 49,4'	48,47	412 361,95	1 239 083,01
33	16° 21,7'	65,39	412 407,83	1 239 098,65
34	280° 56,8'	12,06	412 470,57	1 239 117,07
1				

Площадь = 8849 кв.м

21:01:000000:232/чзу(2)

№	Дир. углы	Длина, м	X	Y
35	267° 46,9'	32,03	412 711,82	1 237 337,64
36	273° 19,5'	57,94	412 710,58	1 237 305,63
37	276° 24,8'	54,43	412 713,94	1 237 247,79
38	275° 1,1'	13,26	412 720,02	1 237 193,70
39	286° 22,1'	7,63	412 721,18	1 237 180,49
40	279° 10,1'	14,12	412 723,33	1 237 173,17
41	282° 31,5'	37,90	412 725,58	1 237 159,23
42	284° 53,7'	33,14	412 733,80	1 237 122,23
43	285° 49,2'	31,47	412 742,32	1 237 090,20
44	287° 28,0'	39,88	412 750,90	1 237 059,92
45	290° 53,0'	46,71	412 762,87	1 237 021,88
46	294° 25,8'	7,21	412 779,52	1 236 978,24
47	286° 23,6'	7,37	412 782,50	1 236 971,68
48	295° 21,9'	185,16	412 784,58	1 236 964,61
49	289° 22,4'	54,69	412 863,90	1 236 797,30
50	299° 21,7'	55,01	412 882,04	1 236 745,71
51	292° 14,5'	154,68	412 909,01	1 236 697,77
52	282° 30,9'	33,46	412 967,56	1 236 554,60
53	278° 25,6'	0,27	412 974,81	1 236 521,94
54	189° 23,5'	11,95	412 974,85	1 236 521,67
55	99° 22,5'	26,03	412 963,06	1 236 519,72
56	112° 23,4'	159,06	412 958,82	1 236 545,40
57	119° 22,4'	55,39	412 898,23	1 236 692,47
58	109° 21,7'	55,11	412 871,06	1 236 740,74
59	115° 22,0'	185,48	412 852,79	1 236 792,73
60	106° 22,0'	227,30	412 773,33	1 236 960,33
61	93° 21,8'	234,58	412 709,28	1 237 178,42
62	97° 22,3'	93,21	412 695,52	1 237 412,60
63	90° 21,4'	56,14	412 683,56	1 237 505,04
64	96° 22,0'	898,88	412 683,21	1 237 561,18
65	89° 21,6'	23,28	412 583,54	1 238 454,52
66	359° 23,6'	10,39	412 583,80	1 238 477,80

Изм. № подл.	Подп. и дата	Взам. инв. №	

Изм.	Кол.уч.	Лист	№док.	Подп.	Дата	0016.006-ПМТ.изм18.03.ПЗ	Лист
							42

№	Дир. углы	Длина, м	X	Y
67	280° 54,9'	12,25	412 594,19	1 238 477,69
68	179° 19,6'	0,85	412 596,51	1 238 465,66
69	90° 0,0'	11,60	412 595,66	1 238 465,67
70	276° 22,0'	357,96	412 595,66	1 238 454,07
71	275° 56,7'	580,39	412 635,35	1 238 098,32
72	270° 22,6'	15,19	412 695,46	1 237 521,05
73	277° 21,9'	92,91	412 695,56	1 237 505,86
74	273° 21,8'	74,99	412 707,47	1 237 413,72
75	267° 39,2'	1,22	412 711,87	1 237 338,86
35				

Площадь = 21810 кв.м

21:01:000000:232/чзу(3)

№	Дир. углы	Длина, м	X	Y
76	290° 24,2'	14,08	412 997,26	1 235 082,64
77	287° 14,4'	24,70	413 002,17	1 235 069,44
78	289° 15,4'	42,82	413 009,49	1 235 045,85
79	289° 43,5'	50,13	413 023,61	1 235 005,43
80	290° 51,1'	35,62	413 040,53	1 234 958,24
81	293° 23,0'	35,12	413 053,21	1 234 924,95
82	296° 47,8'	33,27	413 067,15	1 234 892,71
83	299° 51,7'	33,98	413 082,15	1 234 863,01
84	302° 6,5'	21,71	413 099,07	1 234 833,54
85	301° 43,9'	35,31	413 110,61	1 234 815,15
86	302° 33,6'	36,96	413 129,18	1 234 785,12
87	303° 29,3'	36,99	413 149,07	1 234 753,97
88	306° 10,6'	27,61	413 169,48	1 234 723,12
89	303° 22,2'	31,74	413 185,78	1 234 700,83
90	254° 17,2'	43,61	413 203,24	1 234 674,32
91	90° 0,0'	0,00	413 191,43	1 234 632,34
92	160° 40,1'	12,93	413 191,43	1 234 632,34
93	70° 39,8'	36,18	413 179,23	1 234 636,62
94	90° 0,0'	0,00	413 191,21	1 234 670,76
95	123° 22,0'	76,51	413 191,21	1 234 670,76
96	121° 21,9'	173,53	413 149,13	1 234 734,66
97	110° 21,1'	211,02	413 058,81	1 234 882,83
98	99° 16,4'	1,99	412 985,42	1 235 080,68
99	99° 19,9'	2,90	412 985,10	1 235 082,64
100	189° 4,3'	1,21	412 984,63	1 235 085,50
101	137° 21,7'	40,16	412 983,44	1 235 085,31
102	167° 22,2'	18,29	412 953,90	1 235 112,51
103	102° 21,6'	43,87	412 936,05	1 235 116,51
104	126° 21,8'	68,19	412 926,66	1 235 159,36
105	113° 22,7'	46,25	412 886,23	1 235 214,27
106	98° 21,1'	26,03	412 867,88	1 235 256,72
107	194° 24,6'	21,18	412 864,10	1 235 282,47
108	125° 47,7'	55,48	412 843,59	1 235 277,20
109	48° 59,5'	0,61	412 811,14	1 235 322,20
110	59° 43,3'	3,73	412 811,54	1 235 322,66

Изн. № подл.	Подп. и дата	Взам. инв. №

Изм.	Кол.уч.	Лист	№док.	Подп.	Дата	0016.006-ПМТ.изм18.03.ПЗ	Лист
							43

№	Дир. углы	Длина, м	X	Y
111	305° 47,8'	51,68	412 813,42	1 235 325,88
112	14° 42,8'	20,12	412 843,65	1 235 283,96
113	97° 22,3'	2,88	412 863,11	1 235 289,07
114	14° 47,5'	14,73	412 862,74	1 235 291,93
115	285° 5,0'	14,99	412 876,98	1 235 295,69
116	190° 20,3'	4,51	412 880,88	1 235 281,22
117	278° 37,3'	20,61	412 876,44	1 235 280,41
118	293° 21,7'	43,30	412 879,53	1 235 260,03
119	306° 21,9'	69,37	412 896,70	1 235 220,28
120	282° 22,4'	38,78	412 937,83	1 235 164,42
121	347° 22,6'	12,58	412 946,14	1 235 126,54
122	317° 21,3'	24,27	412 958,42	1 235 123,79
123	9° 22,8'	16,01	412 976,27	1 235 107,35
124	282° 15,0'	13,38	412 992,07	1 235 109,96
125	279° 22,3'	14,43	412 994,91	1 235 096,88
126	90° 0,0'	0,00	412 997,26	1 235 082,64
76				

Площадь = 8758 кв.м

21:01:000000:232/чзу(4)

№	Дир. углы	Длина, м	Y	X
124	90° 0,0'	12,09	412 687,59	1 235 453,95
125	319° 28,2'	5,26	412 687,59	1 235 466,04
126	90° 0,0'	7,02	412 691,59	1 235 462,62
127	314° 48,5'	82,51	412 691,59	1 235 455,60
128	296° 41,9'	17,25	412 749,74	1 235 397,06
129	124° 53,5'	7,94	412 757,49	1 235 381,65
130	134° 48,7'	92,74	412 752,95	1 235 388,16
124				

Площадь = 399 кв.м

21:01:040401:80/чзу

21:01:040401:80/чзу(1)

№	Дир. углы	Длина, м	X	Y
1	39° 22,1'	19,09	412 488,49	1 239 130,66
2	27° 21,5'	29,72	412 503,25	1 239 142,77
3	28° 22,0'	101,68	412 529,65	1 239 156,43
4	30° 21,7'	38,56	412 619,12	1 239 204,74
5	30° 21,9'	41,03	412 652,39	1 239 224,23
6	35° 47,3'	30,83	412 687,79	1 239 244,97
7	22° 22,0'	28,41	412 712,80	1 239 263,00
8	292° 19,7'	8,29	412 739,07	1 239 273,81
9	183° 7,8'	4,40	412 742,22	1 239 266,14
10	208° 43,5'	210,79	412 737,83	1 239 265,90
11	207° 45,0'	72,87	412 552,98	1 239 164,59
1				

Площадь = 1343 кв.м

Взам. инв. №	
Подп. и дата	
Инв. № подл.	

Изм.	Кол.уч.	Лист	№док.	Подп.	Дата	0016.006-ПМТ.изм18.03.ПЗ	Лист
							44

21:01:040401:80/чзу(2)

№	Дир. углы	Длина, м	X	Y
12	20° 21,9'	13,99	412 013,50	1 238 998,81
13	11° 22,0'	75,60	412 026,62	1 239 003,68
14	13° 21,9'	185,50	412 100,74	1 239 018,58
15	16° 22,2'	131,96	412 281,22	1 239 061,46
16	198° 49,4'	48,47	412 407,83	1 239 098,65
17	197° 14,3'	76,43	412 361,95	1 239 083,01
18	193° 44,7'	76,93	412 288,95	1 239 060,36
19	190° 26,7'	37,45	412 214,22	1 239 042,08
20	193° 57,6'	58,86	412 177,39	1 239 035,29
21	191° 47,2'	109,07	412 120,27	1 239 021,09
12				

Площадь = 875 кв.м

21:01:040401:80/чзу(3)

№	Дир. углы	Длина, м	X	Y
22	197° 20,6'	87,79	411 943,72	1 238 980,22
23	200° 12,6'	56,36	411 859,92	1 238 954,05
24	192° 33,0'	23,47	411 807,03	1 238 934,58
25	211° 50,6'	37,28	411 784,12	1 238 929,48
26	223° 11,5'	34,07	411 752,45	1 238 909,81
27	224° 59,1'	27,99	411 727,61	1 238 886,49
28	231° 29,4'	83,46	411 707,81	1 238 866,70
29	230° 10,4'	6,90	411 655,84	1 238 801,39
30	243° 28,7'	17,49	411 651,42	1 238 796,09
31	154° 19,1'	2,03	411 643,61	1 238 780,44
32	64° 43,0'	10,79	411 641,78	1 238 781,32
33	153° 53,8'	2,77	411 646,39	1 238 791,08
34	66° 55,6'	3,01	411 643,90	1 238 792,30
35	333° 41,9'	2,91	411 645,08	1 238 795,07
36	64° 22,8'	12,74	411 647,69	1 238 793,78
37	49° 22,2'	96,06	411 653,20	1 238 805,27
38	42° 21,7'	65,61	411 715,75	1 238 878,17
39	26° 22,2'	32,80	411 764,23	1 238 922,38
40	19° 21,3'	29,72	411 793,62	1 238 936,95
41	17° 21,9'	94,99	411 821,66	1 238 946,80
42	9° 22,6'	32,84	411 912,32	1 238 975,15
43	195° 38,5'	1,04	411 944,72	1 238 980,50
22				

Площадь = 1323 кв.м

21:01:040402:30/чзу

21:01:040402:30/чзу(1)

№	Дир. углы	Длина, м	X	Y
1	244° 21,8'	28,43	414 118,83	1 242 454,75
2	268° 21,9'	75,35	414 106,53	1 242 429,12

Взам. инв. №
Подп. и дата
Инв. № подл.

Изм.	Кол.уч.	Лист	№док.	Подп.	Дата	0016.006-ПМТ.изм18.03.ПЗ	Лист
							45

3	313° 22,1'	10,67	414 104,38	1 242 353,80
4	269° 21,5'	7,15	414 111,71	1 242 346,04
5	269° 22,0'	338,42	414 111,63	1 242 338,89
6	272° 21,8'	35,90	414 107,89	1 242 000,49
7	89° 26,5'	260,66	414 109,37	1 241 964,62
8	88° 48,1'	147,35	414 111,91	1 242 225,27
9	87° 19,4'	82,25	414 114,99	1 242 372,59
1				

Площадь = 1650 кв.м

21:01:040402:30/чзу(2)

№	Дир. углы	Длина, м	X	Y
10	269° 21,9'	281,88	414 096,08	1 240 788,13
11	86° 51,8'	27,60	414 092,96	1 240 506,27
12	88° 51,0'	93,18	414 094,47	1 240 533,83
13	89° 17,4'	288,39	414 096,34	1 240 626,99
14	88° 57,4'	177,27	414 099,91	1 240 915,36
15	89° 41,5'	323,98	414 103,14	1 241 092,60
16	262° 23,0'	15,16	414 104,88	1 241 416,58
17	269° 21,9'	613,46	414 102,87	1 241 401,55
10				

Площадь = 2237 кв.м

21:01:040402:30/чзу(3)

№	Дир. углы	Длина, м	X	Y
18	40° 21,9'	13,65	413 805,49	1 240 219,94
19	31° 21,9'	164,48	413 815,89	1 240 228,78
20	41° 22,1'	67,08	413 956,33	1 240 314,39
21	226° 57,0'	20,36	414 006,67	1 240 358,72
22	222° 50,3'	27,55	413 992,77	1 240 343,84
23	216° 54,3'	29,58	413 972,57	1 240 325,11
24	211° 21,6'	167,97	413 948,92	1 240 307,35
18				

Площадь = 485 кв.м

21:01:040402:30/чзу(4)

№	Дир. углы	Длина, м	X	Y
25	39° 47,5'	16,52	413 319,26	1 239 665,71
26	41° 4,8'	47,28	413 331,95	1 239 676,28
27	40° 23,1'	35,59	413 367,59	1 239 707,35
28	43° 35,7'	31,73	413 394,70	1 239 730,41
29	48° 45,9'	33,38	413 417,68	1 239 752,29
30	52° 8,6'	53,40	413 439,68	1 239 777,39
31	53° 12,7'	59,51	413 472,45	1 239 819,55
32	53° 56,0'	76,73	413 508,09	1 239 867,21
33	54° 24,5'	60,52	413 553,26	1 239 929,23
34	53° 35,0'	72,11	413 588,48	1 239 978,44
35	49° 10,0'	128,38	413 631,29	1 240 036,47
36	48° 3,3'	54,80	413 715,23	1 240 133,60
37	220° 22,1'	13,57	413 751,86	1 240 174,36

Изм. № подл.	Подп. и дата	Взам. инв. №					

Изм.	Кол.уч.	Лист	№док.	Подп.	Дата	0016.006-ПМТ.изм18.03.ПЗ	Лист
							46

38	228° 22,1'	88,72	413 741,52	1 240 165,57
39	230° 21,9'	84,01	413 682,58	1 240 099,26
40	233° 22,0'	334,43	413 628,99	1 240 034,56
41	222° 21,8'	149,12	413 429,44	1 239 766,19
25				

Площадь = 1181 кв.м

21:01:040402:30/чзу(5)

№	Дир. углы	Длина, м	X	Y
42	27° 22,0'	112,77	413 133,17	1 239 551,81
43	35° 21,9'	94,80	413 233,32	1 239 603,65
44	219° 48,0'	41,27	413 310,63	1 239 658,52
45	215° 38,8'	34,37	413 278,92	1 239 632,10
46	210° 11,9'	38,03	413 250,99	1 239 612,07
47	205° 50,1'	94,38	413 218,12	1 239 592,94
42				

Площадь = 383 кв.м

21:01:040402:30/чзу(6)

№	Дир. углы	Длина, м	X	Y
48	200° 21,9'	104,94	413 103,02	1 239 538,40
49	205° 21,8'	40,29	413 004,64	1 239 501,88
50	218° 22,0'	2,75	412 968,23	1 239 484,62
51	24° 20,9'	11,91	412 966,07	1 239 482,91
52	22° 24,5'	21,41	412 976,92	1 239 487,82
53	22° 48,5'	13,85	412 996,71	1 239 495,98
54	21° 2,3'	68,39	413 009,48	1 239 501,35
55	22° 49,1'	32,23	413 073,31	1 239 525,90
48				

Площадь = 212 кв.м

21:01:040402:30/чзу(7)

№	Дир. углы	Длина, м	X	Y
56	205° 37,5'	12,00	412 970,13	1 239 504,75
57	116° 33,9'	0,31	412 959,31	1 239 499,56
58	151° 11,4'	0,91	412 959,17	1 239 499,84
59	24° 17,6'	12,30	412 958,37	1 239 500,28
60	16° 15,6'	0,25	412 969,58	1 239 505,34
61	295° 9,6'	0,73	412 969,82	1 239 505,41
56				

Площадь = 11 кв.м

21:01:040402:30/чзу(8)

№	Дир. углы	Длина, м	X	Y
62	218° 22,2'	5,88	412 942,40	1 239 464,17
63	224° 21,6'	69,70	412 937,79	1 239 460,52
64	232° 22,0'	161,04	412 887,96	1 239 411,79
65	239° 22,6'	43,03	412 789,63	1 239 284,26
66	259° 21,8'	17,01	412 767,71	1 239 247,23
67	349° 22,0'	7,48	412 764,57	1 239 230,51

Взам. инв. №
Подп. и дата
Инв. № подл.

68	82° 36,4'	9,56	412 771,92	1 239 229,13
69	75° 2,3'	18,63	412 773,15	1 239 238,61
70	61° 12,3'	27,36	412 777,96	1 239 256,61
71	51° 1,2'	180,81	412 791,14	1 239 280,59
72	50° 19,8'	32,88	412 904,88	1 239 421,15
73	47° 41,3'	20,35	412 925,87	1 239 446,46
74	43° 13,6'	3,88	412 939,57	1 239 461,51
62				

Площадь = 1410 кв.м

21:01:040402:30/чзу(9)

№	Дир. углы	Длина, м	X	Y
75	349° 17,2'	3,39	412 753,46	1 239 244,81
76	259° 21,8'	28,23	412 756,79	1 239 244,18
77	279° 14,8'	40,70	412 751,58	1 239 216,44
78	243° 45,0'	16,28	412 758,12	1 239 176,27
79	90° 34,8'	49,44	412 750,92	1 239 161,67
80	84° 50,7'	33,84	412 750,42	1 239 211,11
75				

Площадь = 282 кв.м

21:01:040402:30/чзу(10)

№	Дир. углы	Длина, м	X	Y
81	270° 21,7'	71,42	412 754,07	1 239 081,42
82	266° 22,0'	33,46	412 754,52	1 239 010,00
83	89° 37,2'	16,56	412 752,40	1 238 976,61
84	90° 28,0'	55,18	412 752,51	1 238 993,17
85	90° 34,4'	32,00	412 752,06	1 239 048,35
86	90° 35,4'	31,04	412 751,74	1 239 080,35
87	297° 22,4'	5,39	412 751,42	1 239 111,39
88	270° 23,2'	25,18	412 753,90	1 239 106,60
81				

Площадь = 259 кв.м

21:01:040402:30/чзу(11)

№	Дир. углы	Длина, м	X	Y
89	273° 22,2'	74,00	412 711,94	1 237 337,64
90	273° 21,4'	73,95	412 716,29	1 237 263,77
91	99° 5,4'	3,80	412 720,62	1 237 189,95
92	96° 24,8'	54,43	412 720,02	1 237 193,70
93	93° 19,5'	57,94	412 713,94	1 237 247,79
94	87° 46,9'	32,03	412 710,58	1 237 305,63
95	90° 0,0'	0,12	412 711,82	1 237 337,64
89				

Площадь = 343 кв.м

21:01:040402:30/чзу(12)

№	Дир. углы	Длина, м	X	Y
96	286° 21,9'	210,00	412 723,33	1 237 173,17
97	114° 25,8'	7,21	412 782,50	1 236 971,68

Взам. инв. №
Подп. и дата
Инв. № подл.

Изм.	Кол.уч.	Лист	№док.	Подп.	Дата	0016.006-ПМТ.изм18.03.ПЗ	Лист
							48

98	110° 53,0'	46,71	412 779,52	1 236 978,24
99	107° 28,0'	39,88	412 762,87	1 237 021,88
100	105° 49,2'	31,47	412 750,90	1 237 059,92
101	104° 53,7'	33,14	412 742,32	1 237 090,20
102	102° 31,5'	37,90	412 733,80	1 237 122,23
103	99° 10,1'	14,12	412 725,58	1 237 159,23
96				

Площадь = 790 кв.м

21:01:040402:30/чзу(13)

№	Дир. углы	Длина, м	X	Y
104	292° 15,1'	7,79	412 967,56	1 236 554,60
105	279° 35,4'	25,81	412 970,51	1 236 547,39
106	102° 30,9'	33,46	412 974,81	1 236 521,94
104				

Площадь = 22 кв.м

21:01:040402:30/чзу(14)

№	Дир. углы	Длина, м	X	Y
107	189° 32,8'	2,23	412 993,65	1 236 524,77
108	98° 39,7'	11,89	412 991,45	1 236 524,40
109	10° 3,3'	1,43	412 989,66	1 236 536,15
110	282° 30,5'	11,91	412 991,07	1 236 536,40
107				

Площадь = 22 кв.м

21:01:040402:30/чзу(15)

№	Дир. углы	Длина, м	X	Y
111	116° 22,8'	12,51	413 011,02	1 235 356,64
112	26° 21,1'	7,19	413 005,46	1 235 367,85
113	266° 30,2'	14,43	413 011,90	1 235 371,04
111				

Площадь = 45 кв.м

21:01:040402:30/чзу(16)

№	Дир. углы	Длина, м	X	Y
114	189° 19,8'	1,42	413 013,36	1 235 101,31
115	98° 59,9'	11,96	413 011,96	1 235 101,08
116	12° 31,7'	0,74	413 010,09	1 235 112,89
117	282° 15,3'	12,01	413 010,81	1 235 113,05
114				

Площадь = 13 кв.м

21:01:040402:30/чзу(17)

№	Дир. углы	Длина, м	X	Y
118	102° 15,0'	13,38	412 994,91	1 235 096,88
119	9° 19,4'	0,68	412 992,07	1 235 109,96
120	279° 20,6'	13,37	412 992,74	1 235 110,07
118				

Площадь = 5 кв.м

Изм. № подл.	Подп. и дата	Взам. инв. №						
			Изм.	Кол.уч.	Лист	№док.	Подп.	Дата

21:01:040402:30/чзу(18)

№	Дир. углы	Длина, м	X	Y
121	90° 0,0'	0,00	413 002,17	1 235 069,44
122	290° 24,8'	193,50	413 002,17	1 235 069,44
123	301° 22,0'	172,16	413 069,66	1 234 888,09
124	303° 21,8'	48,20	413 159,27	1 234 741,09
125	126° 10,6'	27,61	413 185,78	1 234 700,83
126	123° 29,3'	36,99	413 169,48	1 234 723,12
127	122° 33,6'	36,96	413 149,07	1 234 753,97
128	121° 52,5'	57,02	413 129,18	1 234 785,12
129	119° 51,7'	33,98	413 099,07	1 234 833,54
130	116° 47,8'	33,27	413 082,15	1 234 863,01
131	113° 23,0'	35,12	413 067,15	1 234 892,71
132	110° 51,1'	35,62	413 053,21	1 234 924,95
133	109° 43,5'	50,13	413 040,53	1 234 958,24
134	109° 15,4'	42,82	413 023,61	1 235 005,43
135	107° 14,4'	24,70	413 009,49	1 235 045,85
121				

Площадь = 845 кв.м

21:01:040402:30/чзу(19)

№	Дир. углы	Длина, м	X	Y
1	69° 25' 5"	5,20	412 733,31	1 238 848,43
2	76° 22' 0"	54,10	412 735,15	1 238 853,33
3	86° 21' 56"	30,80	412 747,91	1 238 905,94
4	263° 34' 34"	25,00	412 749,86	1 238 936,64
5	260° 30' 43"	25,80	412 747,06	1 238 911,77
6	255° 55' 28"	39,00	412 742,80	1 238 886,28
1				

Площадь = 63 кв.м

21:01:040402:30/чзу(20)

№	Дир. углы	Длина, м	X	Y
1	90° 0' 0"	0,70	412 706,89	1 238 726,89
2	84° 12' 42"	14,00	412 706,89	1 238 727,54
3	79° 17' 7"	10,00	412 708,30	1 238 741,45
4	262° 21' 49"	24,60	412 710,16	1 238 751,28
5	90° 0' 0"	0,00	412 706,89	1 238 726,89
1				

Площадь = 7 кв.м

21:01:040402:30/чзу(21)

№	Дир. углы	Длина, м	X	Y
1	90° 0' 0"	0,00	412 743,37	1 238 576,77
2	288° 22' 0"	90,50	412 743,37	1 238 576,77
3	90° 0' 0"	0,20	412 771,88	1 238 490,90
4	108° 51' 53"	59,80	412 771,88	1 238 490,66
5	107° 15' 39"	30,90	412 752,53	1 238 547,29

Взам. инв. №
Подп. и дата
Инв. № подл.

1				
---	--	--	--	--

Площадь = 29 кв.м

21:01:040401:90/чзу
21:01:040401:90/чзу(1)

№	Дир. углы	Длина, м	X	Y
1	305° 47,9'	4,60	412 810,73	1 235 329,61
2	239° 43,3'	3,73	412 813,42	1 235 325,88
3	228° 59,5'	0,61	412 811,54	1 235 322,66
4	125° 45,8'	6,21	412 811,14	1 235 322,20
5	352° 44,2'	1,03	412 807,51	1 235 327,24
6	19° 16,2'	1,30	412 808,53	1 235 327,11
7	59° 50,7'	1,21	412 809,76	1 235 327,54
8	70° 33,6'	1,08	412 810,37	1 235 328,59
1				

Площадь = 19 кв.м

21:01:040401:90/чзу(2)

№	Дир. углы	Длина, м	X	Y
1	220° 13,0'	5,34	412 790,06	1 235 351,34
2	125° 32,3'	0,09	412 785,98	1 235 347,89
3	45° 58,1'	5,44	412 785,93	1 235 347,96
4	303° 26,4'	0,64	412 789,71	1 235 351,87
1				

Площадь = 2 кв.м

21:01:040401:38/чзу
21:01:040401:38/чзу(1)

№	Дир. углы	Длина, м	X	Y
1	314° 49,1'	8,92	412 749,74	1 235 397,06
2	304° 52,9'	48,26	412 756,03	1 235 390,73
3	40° 13,1'	9,42	412 783,63	1 235 351,14
4	305° 56,5'	2,96	412 790,82	1 235 357,22
5	225° 59,3'	4,10	412 792,56	1 235 354,82
6	225° 58,1'	6,27	412 789,71	1 235 351,87
7	90° 0,0'	0,00	412 785,35	1 235 347,36
8	220° 8,6'	3,26	412 785,35	1 235 347,36
9	124° 53,0'	44,36	412 782,86	1 235 345,26
10	116° 41,9'	17,25	412 757,49	1 235 381,65
1				

Площадь = 250 кв.м

21:01:040401:38/чзу(2)

№	Дир. углы	Длина, м	X	Y
11	90° 0,0'	8,32	412 691,59	1 235 470,94
12	139° 28,2'	5,26	412 691,59	1 235 462,62
13	90° 0,0'	5,85	412 687,59	1 235 466,04
14	90° 0,0'	0,47	412 687,59	1 235 471,89

Взам. инв. №
Подп. и дата
Инв. № подл.

15	269° 21,8'	0,90	412 688,06	1 235 471,89
16	359° 11,4'	3,54	412 688,05	1 235 470,99
11				

Площадь = 27 кв.м

21:01:040401:33/чзу

№	Дир. углы	Длина, м	X	Y
1	90° 0,0'	3,53	412 688,06	1 235 471,89
2	90° 0,0'	0,95	412 691,59	1 235 471,89
3	179° 11,4'	3,54	412 691,59	1 235 470,94
4	89° 21,8'	0,90	412 688,05	1 235 470,99
1				

Площадь = 3 кв.м

21:01:040401:105/чзу

21:01:040401:105/чзу(1)

№	Дир. углы	Длина, м	X	Y
1	303° 21,1'	2,35	413 203,24	1 234 674,32
2	250° 19,6'	10,10	413 204,53	1 234 672,36
3	340° 37,8'	5,04	413 201,13	1 234 662,85
4	250° 38,2'	32,00	413 205,88	1 234 661,18
5	90° 0,0'	0,00	413 195,27	1 234 630,99
6	160° 37,8'	4,07	413 195,27	1 234 630,99
7	74° 17,2'	43,61	413 191,43	1 234 632,34
1				

Площадь = 179 кв.м

21:01:040401:105/чзу(2)

№	Дир. углы	Длина, м	X	Y
8	160° 37,2'	4,22	413 227,56	1 234 620,62
9	70° 38,2'	32,00	413 223,58	1 234 622,02
10	340° 35,6'	3,73	413 234,19	1 234 652,21
11	251° 30,5'	32,00	413 237,71	1 234 650,97
8				

Площадь = 127 кв.м

21:01:040212:239/чзу(1)

№	Дир. углы	Длина, м	X	Y
12	160° 25,6'	6,21	413 535,00	1 234 627,71
13	186° 20,8'	19,45	413 529,15	1 234 629,79
14	72° 19,4'	13,14	413 509,82	1 234 627,64
15	6° 18,0'	3,19	413 513,81	1 234 640,16
16	2° 31,2'	1,59	413 516,98	1 234 640,51
17	356° 41,2'	19,20	413 518,57	1 234 640,58
18	340° 21,4'	7,05	413 537,74	1 234 639,47

Изн. № подл.	Подп. и дата	Взам. инв. №				
			Изм.	Кол.уч.	Лист	№ док.

0016.006-ПМТ.изм18.03.ПЗ

Лист

52

19	213° 58,2'	7,95	413 544,38	1 234 637,10
20	240° 35,6'	5,68	413 537,79	1 234 632,66
12				

Площадь = 312 кв.м

21:01:040212:239/чзу(2)

№	Дир. углы	Длина, м	X	Y
21	155° 36,2'	23,05	413 508,02	1 234 534,44
22	68° 4,6'	14,92	413 487,03	1 234 543,96
23	335° 38,5'	20,90	413 492,60	1 234 557,80
24	341° 33,9'	0,03	413 511,64	1 234 549,18
25	256° 5,0'	15,18	413 511,67	1 234 549,17
21				

Площадь = 328 кв.м

21:01:040212:282/чзу

№	Дир. углы	Длина, м	X	Y
26	186° 21,9'	159,28	413 513,81	1 234 640,16
27	170° 22,0'	108,88	413 355,51	1 234 622,50
28	70° 37,9'	6,21	413 248,17	1 234 640,72
29	160° 40,6'	13,27	413 250,23	1 234 646,58
30	251° 30,5'	32,00	413 237,71	1 234 650,97
31	340° 37,8'	12,78	413 227,56	1 234 620,62
32	70° 39,6'	13,62	413 239,62	1 234 616,38
33	350° 21,9'	112,63	413 244,13	1 234 629,23
34	6° 22,0'	127,70	413 355,17	1 234 610,38
35	276° 18,9'	10,00	413 482,08	1 234 624,54
36	6° 22,3'	20,00	413 483,18	1 234 614,60
37	96° 22,3'	10,00	413 503,06	1 234 616,82
38	6° 22,8'	7,92	413 501,95	1 234 626,76
39	72° 19,4'	13,14	413 509,82	1 234 627,64
26				

Площадь = 3835 кв.м

21:01:040212:275/чзу

№	Дир. углы	Длина, м	X	Y
40	247° 51,0'	34,51	413 550,60	1 234 552,99
41	155° 36,3'	32,47	413 537,59	1 234 521,03
42	76° 5,0'	15,18	413 508,02	1 234 534,44
43	335° 39,1'	26,58	413 511,67	1 234 549,17
44	67° 36,6'	19,90	413 535,89	1 234 538,21
45	342° 16,7'	2,79	413 543,47	1 234 556,61
46	71° 7,3'	29,42	413 546,13	1 234 555,76
47	353° 17,1'	6,59	413 555,65	1 234 583,60
48	74° 38,0'	29,77	413 562,19	1 234 582,83
49	134° 45,0'	1,62	413 570,08	1 234 611,54

Изн. № подл.	Подп. и дата	Взам. инв. №	

Изм.	Кол.уч.	Лист	№док.	Подп.	Дата	0016.006-ПМТ.изм18.03.ПЗ	Лист
							53

№	Дир. углы	Длина, м	X	Y
50	161° 33,9'	2,18	413 568,94	1 234 612,69
51	67° 28,5'	2,79	413 566,87	1 234 613,38
52	160° 22,4'	34,98	413 567,94	1 234 615,96
53	60° 30,3'	5,69	413 534,99	1 234 627,71
54	33° 58,2'	7,95	413 537,79	1 234 632,66
55	90° 0,0'	0,00	413 544,38	1 234 637,10
56	340° 22,1'	35,72	413 544,38	1 234 637,10
57	310° 22,3'	44,34	413 578,02	1 234 625,10
58	255° 21,6'	48,78	413 606,74	1 234 591,32
59	343° 51,3'	4,35	413 594,41	1 234 544,12
60	254° 42,1'	2,31	413 598,59	1 234 542,91
61	344° 17,7'	18,99	413 597,98	1 234 540,68
62	264° 42,0'	3,46	413 616,26	1 234 535,54
63	257° 28,3'	0,09	413 615,94	1 234 532,09
64	164° 39,5'	2,34	413 615,92	1 234 532,00
65	255° 57,8'	5,85	413 613,66	1 234 532,62
66	90° 0,0'	0,00	413 612,24	1 234 526,94
67	90° 0,0'	0,00	413 612,24	1 234 526,94
68	165° 19,1'	17,44	413 612,24	1 234 526,94
69	254° 23,5'	7,69	413 595,37	1 234 531,36
70	163° 58,2'	12,20	413 593,30	1 234 523,95
71	254° 12,3'	2,61	413 581,57	1 234 527,32
72	164° 17,6'	7,24	413 580,86	1 234 524,81
73	75° 34,8'	11,93	413 573,89	1 234 526,77
74	145° 54,4'	18,50	413 576,86	1 234 538,32
75	158° 32,6'	11,75	413 561,54	1 234 548,69
40				

Площадь = 4627 кв.м

21:01:040212:214/чзу(1)

№	Дир. углы	Длина, м	X	Y
1	160° 21,1'	7,61	413 537,74	1 234 639,47
2	186° 22,9'	13,67	413 530,57	1 234 642,03
3	2° 31,2'	1,59	413 516,98	1 234 640,51
4	356° 41,2'	19,20	413 518,57	1 234 640,58
1				

Площадь = 21 кв.м

21:01:040212:214/чзу(2)

№	Дир. углы	Длина, м	X	Y
5	344° 13,2'	4,30	413 616,26	1 234 535,54
6	262° 58,6'	3,52	413 620,40	1 234 534,37
7	164° 32,5'	4,20	413 619,97	1 234 530,88
8	77° 28,3'	0,09	413 615,92	1 234 532,00
9	84° 42,0'	3,46	413 615,94	1 234 532,09
5				

Площадь = 15 кв.м

Взам. инв. №	Подп. и дата	Инв. № подл.			
			Изм.	Кол.уч.	Лист

21:01:040212:214/чзу(3)

№	Дир. углы	Длина, м	X	Y
10	164° 3,3'	0,15	413 635,05	1 234 533,39
11	254° 50,5'	12,01	413 634,91	1 234 533,43
12	345° 14,1'	1,33	413 631,77	1 234 521,84
13	77° 24,3'	6,65	413 633,06	1 234 521,50
14	84° 17,4'	5,43	413 634,51	1 234 527,99
10				

Площадь = 11 кв.м

21:01:040212:218/чзу(1)

№	Дир. углы	Длина, м	X	Y
1	130° 19,5'	3,82	413 766,24	1 234 323,82
2	130° 22,2'	14,28	413 763,77	1 234 326,73
3	225° 23,9'	8,15	413 754,52	1 234 337,61
4	170° 47,3'	6,00	413 748,80	1 234 331,81
5	310° 22,5'	20,61	413 742,88	1 234 332,77
6	54° 54,5'	9,86	413 756,23	1 234 317,07
7	343° 5,0'	4,54	413 761,90	1 234 325,14
1				

Площадь = 191 кв.м

21:01:040212:218/чзу(2)

№	Дир. углы	Длина, м	X	Y
8	269° 22,0'	219,99	413 769,88	1 234 145,55
9	238° 22,9'	9,90	413 767,45	1 233 925,57
10	90° 0,0'	20,37	413 762,26	1 233 917,14
11	299° 20,2'	9,06	413 762,26	1 233 896,77
12	269° 23,5'	19,78	413 766,70	1 233 888,87
13	265° 21,9'	91,32	413 766,49	1 233 869,09
14	356° 48,7'	7,73	413 759,11	1 233 778,07
15	86° 52,3'	8,61	413 766,83	1 233 777,64
16	84° 56,8'	34,74	413 767,30	1 233 786,24
17	76° 59,1'	26,82	413 770,36	1 233 820,84
18	82° 7,2'	5,84	413 776,40	1 233 846,97
19	85° 21,8'	15,83	413 777,20	1 233 852,75
20	89° 21,8'	23,42	413 778,48	1 233 868,53
21	119° 23,6'	9,51	413 778,74	1 233 891,95
22	90° 0,0'	12,97	413 774,07	1 233 900,24
23	59° 22,4'	10,48	413 774,07	1 233 913,21
24	89° 21,9'	223,72	413 779,41	1 233 922,23
25	94° 22,3'	36,74	413 781,89	1 234 145,94
26	88° 21,5'	14,67	413 779,09	1 234 182,57
27	94° 9,6'	6,07	413 779,51	1 234 197,23
28	99° 48,0'	10,57	413 779,07	1 234 203,28
29	83° 39,3'	14,48	413 777,27	1 234 213,70
30	79° 6,3'	9,47	413 778,87	1 234 228,09
31	88° 40,7'	1,30	413 780,66	1 234 237,39
32	92° 21,7'	64,53	413 780,69	1 234 238,69
33	256° 59,2'	45,25	413 778,03	1 234 303,17

Изн. № подл.	Подп. и дата	Взам. инв. №

0016.006-ПМТ.изм18.03.ПЗ

Лист

55

Изм.	Кол.уч.	Лист	№док.	Подп.	Дата
------	---------	------	-------	-------	------

34	272° 22,7'	20,48	413 767,84	1 234 259,08
35	268° 21,8'	56,36	413 768,69	1 234 238,62
36	274° 21,6'	36,84	413 767,08	1 234 182,28
8				

Площадь = 5768 кв.м

21:01:040212:218/чзу(3)

№	Дир. углы	Длина, м	X	Y
37	113° 22,4'	60,47	413 745,55	1 233 627,66
38	90° 0,0'	0,00	413 721,56	1 233 683,17
39	23° 21,0'	1,99	413 721,56	1 233 683,17
40	122° 17,4'	12,15	413 723,39	1 233 683,96
41	203° 22,0'	12,10	413 716,90	1 233 694,23
42	293° 20,8'	15,22	413 705,79	1 233 689,43
43	305° 12,5'	58,50	413 711,82	1 233 675,46
37				

Площадь = 539 кв.м

21:01:040212:218/чзу(4)

№	Дир. углы	Длина, м	X	Y
44	115° 22,0'	142,55	414 139,92	1 232 944,27
45	295° 22,0'	142,55	414 078,85	1 233 073,08
46	90° 0,0'	0,00	414 139,92	1 232 944,27
47	296° 22,0'	161,18	414 139,92	1 232 944,27
48	356° 19,3'	5,92	414 211,50	1 232 799,86
49	296° 21,4'	31,94	414 217,41	1 232 799,48
50	356° 22,9'	20,44	414 231,59	1 232 770,86
51	296° 22,1'	6,53	414 251,99	1 232 769,57
52	295° 22,2'	26,16	414 254,89	1 232 763,72
53	24° 28,3'	12,00	414 266,10	1 232 740,08
54	115° 21,3'	26,46	414 277,02	1 232 745,05
55	116° 21,4'	13,56	414 265,69	1 232 768,96
56	176° 22,9'	20,44	414 259,67	1 232 781,11
57	116° 22,4'	31,94	414 239,27	1 232 782,40
58	176° 25,1'	5,92	414 225,08	1 232 811,02
59	116° 21,9'	152,13	414 219,17	1 232 811,39
60	217° 52,5'	0,46	414 151,61	1 232 947,70
61	127° 12,7'	2,35	414 151,25	1 232 947,42
62	36° 59,7'	0,91	414 149,83	1 232 949,29
63	115° 22,0'	130,08	414 150,56	1 232 949,84
64	25° 20,8'	13,46	414 094,83	1 233 067,38
65	115° 22,0'	175,87	414 106,99	1 233 073,14
66	107° 21,9'	48,95	414 031,65	1 233 232,05
67	90° 0,0'	0,01	414 017,04	1 233 278,77
68	122° 23,9'	70,85	414 017,04	1 233 278,78
69	121° 44,1'	17,72	413 979,08	1 233 338,60
70	121° 42,6'	23,44	413 969,76	1 233 353,67
71	122° 42,2'	33,96	413 957,44	1 233 373,61
72	26° 7,9'	0,59	413 939,09	1 233 402,19
73	121° 43,5'	19,74	413 939,62	1 233 402,45
74	126° 26,7'	9,98	413 929,24	1 233 419,24

Изм. № подл.	Подп. и дата	Взам. инв. №				

0016.006-ПМТ.изм18.03.ПЗ

Лист

56

№	Дир. углы	Длина, м	X	Y
75	138° 22,3'	51,95	413 923,31	1 233 427,27
76	136° 21,7'	51,15	413 884,48	1 233 461,78
77	226° 20,5'	8,16	413 847,46	1 233 497,08
78	305° 12,6'	19,88	413 841,83	1 233 491,18
79	316° 21,6'	31,86	413 853,29	1 233 474,94
80	318° 21,8'	55,21	413 876,35	1 233 452,95
81	90° 0,0'	0,00	413 917,61	1 233 416,27
82	302° 22,0'	161,71	413 917,61	1 233 416,27
83	287° 22,3'	54,50	414 004,18	1 233 279,68
84	295° 22,2'	88,53	414 020,45	1 233 227,67
85	303° 45,9'	29,40	414 058,38	1 233 147,68
86	248° 11,9'	3,02	414 074,72	1 233 123,24
87	224° 4,7'	2,20	414 073,60	1 233 120,44
88	295° 21,8'	44,33	414 072,02	1 233 118,91
89	205° 23,1'	13,46	414 091,01	1 233 078,85
90	295° 22,0'	142,55	414 078,85	1 233 073,08
44				

Площадь = 10432 кв.м

21:01:040212:204/чзу

№	Дир. углы	Длина, м	X	Y
1	115° 22,0'	31,84	414 072,02	1 233 118,91
2	303° 45,9'	29,40	414 058,38	1 233 147,68
3	248° 11,9'	3,02	414 074,72	1 233 123,24
4	224° 4,7'	2,20	414 073,60	1 233 120,44
1				

Площадь = 70 кв.м

21:01:040212:200/чзу

№	Дир. углы	Длина, м	X	Y
5	217° 52,5'	0,46	414 151,61	1 232 947,70
6	127° 12,7'	2,35	414 151,25	1 232 947,42
7	36° 59,7'	0,91	414 149,83	1 232 949,29
8	296° 8,1'	2,38	414 150,56	1 232 949,84
5				

Площадь = 2 кв.м

21:01:040212:609/чзу

№	Дир. углы	Длина, м	X	Y
9	107° 20,3'	6,28	414 017,04	1 233 278,78
10	122° 22,1'	82,49	414 015,17	1 233 284,77
11	211° 38,0'	1,47	413 971,01	1 233 354,44
12	301° 44,1'	17,72	413 969,76	1 233 353,67
13	302° 23,9'	70,85	413 979,08	1 233 338,60
9				

Площадь = 139 кв.м

21:01:040201:540/чзу(1)

№	Дир. углы	Длина, м	X	Y

Взам. инв. №	Подп. и дата	Индв. № подл.			
			Изм.	Кол.уч.	Лист

0016.006-ПМТ.изм18.03.ПЗ

Лист

57

1	114° 1,5'	8,38	414 805,12	1 231 679,08
2	203° 3,6'	4,90	414 801,71	1 231 686,73
3	293° 24,8'	8,38	414 797,20	1 231 684,81
4	23° 7,4'	4,99	414 800,53	1 231 677,12
1				

Площадь = 41 кв.м

21:01:040201:540/чзу(2)

№	Дир. углы	Длина, м	X	Y
5	90° 0,0'	0,00	414 775,04	1 231 681,95
6	295° 21,5'	25,47	414 775,04	1 231 681,95
7	205° 21,5'	37,99	414 785,95	1 231 658,93
8	290° 10,7'	13,83	414 751,62	1 231 642,66
9	24° 58,9'	0,97	414 756,39	1 231 629,68
10	115° 16,2'	1,78	414 757,27	1 231 630,09
11	25° 23,2'	6,74	414 756,51	1 231 631,70
12	115° 22,0'	7,91	414 762,60	1 231 634,59
13	25° 26,0'	9,97	414 759,21	1 231 641,74
14	295° 12,5'	7,94	414 768,21	1 231 646,02
15	25° 21,2'	21,58	414 771,59	1 231 638,84
16	295° 22,3'	25,32	414 791,09	1 231 648,08
17	24° 37,3'	12,00	414 801,94	1 231 625,20
18	115° 21,7'	34,27	414 812,85	1 231 630,20
19	25° 22,7'	6,70	414 798,17	1 231 661,17
20	113° 14,0'	4,39	414 804,22	1 231 664,04
21	205° 57,1'	7,11	414 802,49	1 231 668,07
22	115° 4,6'	23,59	414 796,10	1 231 664,96
23	201° 35,2'	11,91	414 786,10	1 231 686,33
24	21° 35,2'	11,91	414 775,03	1 231 681,95
25	201° 36,3'	11,90	414 786,10	1 231 686,33
5				

Площадь = 1160 кв.м

21:01:040201:540/чзу(3)

№	Дир. углы	Длина, м	X	Y
26	103° 19,6'	5,68	414 961,96	1 231 243,36
27	98° 22,1'	50,51	414 960,65	1 231 248,89
28	115° 21,9'	89,69	414 953,30	1 231 298,86
29	114° 21,9'	174,11	414 914,88	1 231 379,90
30	115° 22,3'	85,86	414 843,05	1 231 538,50
31	24° 33,5'	12,01	414 806,26	1 231 616,08
32	295° 21,9'	85,79	414 817,18	1 231 621,07
33	294° 21,5'	82,70	414 853,93	1 231 543,55
34	293° 10,7'	203,07	414 888,04	1 231 468,21
35	278° 22,2'	30,71	414 967,97	1 231 281,53
36	283° 22,2'	43,33	414 972,44	1 231 251,15
37	277° 22,9'	17,43	414 982,46	1 231 208,99
38	271° 21,4'	38,85	414 984,70	1 231 191,70
39	267° 23,3'	7,90	414 985,62	1 231 152,86
40	100° 16,5'	77,37	414 985,26	1 231 144,97
41	113° 6,7'	24,20	414 971,46	1 231 221,10

Взам. инв. №	Подп. и дата	Инв. № подл.				
			Изм.	Кол.уч.	Лист	№ док.

0016.006-ПМТ.изм18.03.ПЗ

Лист

58

№	Дир. углы	Длина, м	X	Y
26				

Площадь = 5096 кв.м

21:01:040201:540/чзу(4)

№	Дир. углы	Длина, м	X	Y
42	152° 22,5'	19,58	415 006,81	1 230 782,53
43	60° 40,1'	12,04	414 989,46	1 230 791,61
44	332° 18,8'	19,89	414 995,36	1 230 802,11
45	239° 13,0'	12,04	415 012,97	1 230 792,87
42				

Площадь = 237 кв.м

21:01:040201:711/чзу(1)

№	Дир. углы	Длина, м	X	Y
1	114° 59,1'	4,38	414 786,10	1 231 686,33
2	187° 11,9'	12,53	414 784,25	1 231 690,30
3	295° 24,3'	7,51	414 771,82	1 231 688,73
4	21° 36,3'	11,90	414 775,04	1 231 681,95
1				

Площадь = 71 кв.м

21:01:040201:711/чзу(2)

№	Дир. углы	Длина, м	X	Y
5	205° 12,1'	0,94	414 741,16	1 231 637,65
6	295° 19,0'	1,85	414 740,31	1 231 637,25
7	88° 20,4'	2,07	414 741,10	1 231 635,58
5				

Площадь = 1 кв.м

21:01:040301:34/чзу

№	Дир. углы	Длина, м	X	Y
8	205° 20,8'	0,63	414 751,62	1 231 642,66
9	205° 36,4'	10,97	414 751,05	1 231 642,39
10	268° 20,4'	2,07	414 741,16	1 231 637,65
11	295° 22,6'	11,85	414 741,10	1 231 635,58
12	25° 13,5'	11,29	414 746,18	1 231 624,87
13	110° 10,7'	13,83	414 756,39	1 231 629,68
8				

Площадь = 163 кв.м

21:01:040201:777/чзу

№	Дир. углы	Длина, м	X	Y
1	84° 58,9'	26,75	414 960,81	1 230 967,83
2	87° 40,5'	31,56	414 963,15	1 230 994,48
3	296° 56,0'	11,83	414 964,43	1 231 026,01
4	271° 4,1'	32,19	414 969,79	1 231 015,46
5	8° 5,1'	1,78	414 970,39	1 230 983,28
6	258° 31,5'	11,61	414 972,15	1 230 983,53

Взам. инв. №
Подл. и дата
Инв. № подл.

Изм.	Кол.уч.	Лист	№док.	Подп.	Дата	0016.006-ПМТ.изм18.03.ПЗ	Лист
							59

7	270° 32,7'	4,21	414 969,84	1 230 972,15
8	180° 41,7'	9,07	414 969,88	1 230 967,94
1				

Площадь = 392 кв.м

21:01:040201:775/чзу

№	Дир. углы	Длина, м	X	Y
9	152° 22,1'	13,69	414 968,45	1 230 802,61
10	89° 21,9'	130,72	414 956,32	1 230 808,96
11	83° 53,8'	3,48	414 957,77	1 230 939,67
12	83° 46,2'	23,50	414 958,14	1 230 943,13
13	84° 53,0'	1,35	414 960,69	1 230 966,49
14	0° 41,7'	9,07	414 960,81	1 230 967,83
15	270° 37,3'	9,21	414 969,88	1 230 967,94
16	90° 0,0'	0,00	414 969,98	1 230 958,73
17	269° 21,9'	142,48	414 969,98	1 230 958,73
18	331° 23,4'	0,25	414 968,40	1 230 816,26
19	269° 16,8'	13,53	414 968,62	1 230 816,14
9				

Площадь = 1908 кв.м

21:01:040201:746/чзу

№	Дир. углы	Длина, м	X	Y
20	332° 19,3'	23,01	414 968,62	1 230 816,14
21	261° 31,2'	12,75	414 989,00	1 230 805,45
22	90° 0,0'	0,00	414 987,12	1 230 792,84
23	152° 22,6'	21,07	414 987,12	1 230 792,84
24	89° 16,8'	13,53	414 968,45	1 230 802,61
20				

Площадь = 266 кв.м

21:01:040208:410/чзу

№	Дир. углы	Длина, м	X	Y
1	138° 23,4'	9,80	415 135,47	1 230 677,43
2	180° 59,6'	3,46	415 128,14	1 230 683,94
3	153° 59,5'	4,61	415 124,68	1 230 683,88
4	145° 10,0'	5,01	415 120,54	1 230 685,90
5	142° 28,6'	13,15	415 116,43	1 230 688,76
6	129° 6,2'	5,64	415 106,00	1 230 696,77
7	124° 39,3'	6,42	415 102,44	1 230 701,15
8	112° 49,5'	6,24	415 098,79	1 230 706,43
9	138° 21,9'	27,95	415 096,37	1 230 712,18
10	240° 54,1'	3,85	415 075,48	1 230 730,75
11	267° 31,1'	12,47	415 073,61	1 230 727,39
12	312° 23,0'	7,43	415 073,07	1 230 714,93
13	318° 26,2'	26,89	415 078,08	1 230 709,44
14	317° 11,3'	26,12	415 098,20	1 230 691,60
15	326° 23,1'	10,60	415 117,36	1 230 673,85
16	53° 1,0'	5,07	415 126,19	1 230 667,98
17	40° 55,1'	8,24	415 129,24	1 230 672,03

Изм. № подл.	Подп. и дата	Взам. инв. №				

Изм.	Кол.уч.	Лист	№док.	Подп.	Дата	0016.006-ПМТ.изм18.03.ПЗ	Лист
							60

№	Дир. углы	Длина, м	X	Y
1				

Площадь = 925 кв.м

21:01:040208:7/чзу

№	Дир. углы	Длина, м	X	Y
18	53° 52,5'	12,01	415 169,82	1 230 638,96
19	146° 22,1'	43,33	415 176,90	1 230 648,66
20	138° 16,8'	7,17	415 140,82	1 230 672,66
21	220° 55,1'	8,24	415 135,47	1 230 677,43
22	233° 15,9'	5,07	415 129,24	1 230 672,03
23	326° 22,1'	52,38	415 126,21	1 230 667,97
18				

Площадь = 626 кв.м

21:01:040208:9/чзу

№	Дир. углы	Длина, м	X	Y
24	318° 21,4'	5,07	415 096,37	1 230 712,18
25	298° 30,1'	12,70	415 100,16	1 230 708,81
26	323° 29,0'	19,12	415 106,22	1 230 697,65
27	340° 46,7'	5,98	415 121,59	1 230 686,27
28	11° 18,6'	0,41	415 127,24	1 230 684,30
29	317° 29,4'	0,65	415 127,64	1 230 684,38
30	180° 59,8'	3,45	415 128,12	1 230 683,94
31	153° 56,2'	4,60	415 124,67	1 230 683,88
32	143° 13,1'	18,15	415 120,54	1 230 685,90
33	129° 6,2'	5,64	415 106,00	1 230 696,77
34	124° 39,3'	6,42	415 102,44	1 230 701,15
35	112° 49,5'	6,24	415 098,79	1 230 706,43
24				

Площадь = 50 кв.м

21:01:040213:1/чзу(1)

№	Дир. углы	Длина, м	X	Y
1	313° 21,9'	234,35	415 405,69	1 230 440,60
2	43° 20,8'	12,00	415 566,60	1 230 270,23
3	133° 22,0'	376,72	415 575,33	1 230 278,47
4	237° 16,5'	32,96	415 316,65	1 230 552,34
5	313° 21,1'	25,80	415 298,83	1 230 524,61
6	43° 20,3'	20,01	415 316,54	1 230 505,85
7	313° 22,0'	108,64	415 331,09	1 230 519,58
1				

Площадь = 5068 кв.м

21:01:040213:1/чзу(2)

№	Дир. углы	Длина, м	X	Y
8	150° 24,2'	9,56	415 676,50	1 230 175,43
9	231° 51,8'	12,13	415 668,19	1 230 180,15
10	330° 21,2'	11,48	415 660,70	1 230 170,61
11	61° 0,1'	12,01	415 670,68	1 230 164,93

Взам. инв. №	Подп. и дата	Инв. № подл.			
			Изм.	Кол.уч.	Лист

0016.006-ПМТ.изм18.03.ПЗ

Лист

61

8				
---	--	--	--	--

Площадь = 126 кв.м

21:01:040213:1/чзу(3)

№	Дир. углы	Длина, м	X	Y
12	149° 22,0'	601,09	416 339,68	1 229 772,30
13	150° 21,0'	70,20	415 822,48	1 230 078,58
14	60° 58,7'	12,00	415 761,47	1 230 113,31
15	330° 21,4'	70,44	415 767,29	1 230 123,80
16	329° 21,9'	646,92	415 828,51	1 230 088,96
17	242° 59,2'	12,02	416 385,14	1 229 759,32
18	149° 21,8'	46,49	416 379,68	1 229 748,61
12				

Площадь = 8611 кв.м

21:01:040213:1/чзу(4)

№	Дир. углы	Длина, м	X	Y
19	90° 0,0'	0,00	416 503,92	1 229 694,43
20	149° 21,9'	65,61	416 503,92	1 229 694,43
21	157° 23,3'	11,03	416 447,47	1 229 727,86
22	247° 14,3'	15,30	416 437,29	1 229 732,10
23	329° 22,2'	81,89	416 431,37	1 229 717,99
24	83° 26,1'	18,28	416 501,83	1 229 676,27
19				

Площадь = 1315 кв.м

21:01:040213:1/чзу(5)

№	Дир. углы	Длина, м	X	Y
25	239° 24,1'	9,67	416 501,25	1 229 671,25
26	329° 24,0'	4,32	416 496,33	1 229 662,93
27	83° 29,5'	10,59	416 500,05	1 229 660,73
25				

Площадь = 21 кв.м

21:01:040213:43/чзу

№	Дир. углы	Длина, м	X	Y
1	133° 22,4'	14,20	415 298,83	1 230 524,61
2	43° 21,5'	20,00	415 289,08	1 230 534,93
3	133° 18,0'	4,77	415 303,62	1 230 548,66
4	146° 21,9'	111,52	415 300,35	1 230 552,13
5	57° 15,0'	12,00	415 207,50	1 230 613,90
6	326° 21,9'	113,07	415 213,99	1 230 623,99
7	313° 22,0'	12,41	415 308,13	1 230 561,36
8	237° 16,5'	32,96	415 316,65	1 230 552,34
9				

Площадь = 1740 кв.м

21:00:000000:33/чзу(1)

№	Дир. углы	Длина, м	X	Y

Взам. инв. №
Подп. и дата
Инв. № подл.

1	329° 21,2'	15,52	416 503,92	1 229 694,43
2	239° 19,8'	4,69	416 517,27	1 229 686,52
3	329° 19,9'	6,00	416 514,88	1 229 682,49
4	239° 21,9'	26,28	416 520,04	1 229 679,43
5	149° 21,4'	7,67	416 506,65	1 229 656,82
6	83° 29,5'	10,59	416 500,05	1 229 660,73
7	59° 22,6'	4,61	416 501,25	1 229 671,25
8	149° 19,4'	2,06	416 503,60	1 229 675,22
9	83° 26,1'	18,28	416 501,83	1 229 676,27
1				

Площадь = 419 кв.м

21:00:000000:33/чзу(2)

№	Дир. углы	Длина, м	X	Y
10	277° 33,5'	4,11	419 334,58	1 229 639,59
11	359° 39,7'	11,86	419 335,12	1 229 635,52
12	90° 24,0'	1,43	419 346,98	1 229 635,45
13	97° 28,7'	2,61	419 346,97	1 229 636,88
14	179° 25,8'	12,05	419 346,63	1 229 639,47
10				

Площадь = 49 кв.м

21:00:000000:33/чзу(3)

№	Дир. углы	Длина, м	X	Y
15	30° 55,0'	22,64	419 332,05	1 230 679,72
16	179° 54,3'	18,14	419 351,47	1 230 691,35
17	89° 51,1'	34,80	419 333,33	1 230 691,38
18	179° 8,0'	4,63	419 333,42	1 230 726,18
19	270° 12,4'	38,73	419 328,79	1 230 726,25
20	90° 0,0'	0,00	419 328,93	1 230 687,52
21	90° 0,0'	0,00	419 328,93	1 230 687,52
22	269° 19,6'	7,65	419 328,93	1 230 687,52
23	270° 5,8'	212,85	419 328,84	1 230 679,87
24	267° 21,8'	32,83	419 329,20	1 230 467,02
25	270° 50,5'	198,76	419 327,69	1 230 434,22
26	269° 22,1'	131,44	419 330,61	1 230 235,48
27	268° 21,7'	50,02	419 329,16	1 230 104,05
28	271° 21,8'	76,09	419 327,73	1 230 054,05
29	267° 22,3'	49,49	419 329,54	1 229 977,98
30	270° 21,9'	244,97	419 327,27	1 229 928,54
31	277° 27,5'	42,98	419 328,83	1 229 683,57
32	90° 7,8'	140,62	419 334,41	1 229 640,95
33	90° 0,0'	0,00	419 334,09	1 229 781,57
34	90° 7,8'	898,15	419 334,09	1 229 781,57
35	90° 0,0'	0,00	419 332,05	1 230 679,72
36	90° 0,0'	0,00	419 332,05	1 230 679,72
15				

Площадь = 4774 кв.м

21:00:000000:33/чзу(4)

Изн. № подл.	Подл. и дата	Взам. инв. №			

Изм.	Кол.уч.	Лист	№док.	Подп.	Дата	0016.006-ПМТ.изм18.03.ПЗ	Лист
							63

№	Дир. углы	Длина, м	X	Y
37	89° 27,3'	1,05	419 352,22	1 230 691,80
38	359° 40,1'	1,73	419 352,23	1 230 692,85
39	210° 52,0'	2,03	419 353,96	1 230 692,84
37				

Площадь = 1 кв.м

21:00:000000:33/чзу(5)

№	Дир. углы	Длина, м	X	Y
40	269° 22,8'	11,09	421 001,73	1 229 625,14
41	180° 14,3'	12,00	421 001,61	1 229 614,05
42	89° 23,2'	11,22	420 989,61	1 229 614,00
43	359° 37,1'	12,00	420 989,73	1 229 625,22
40				

Площадь = 134 кв.м

21:00:000000:33/чзу(6)

№	Дир. углы	Длина, м	X	Y
44	269° 25,0'	4,91	420 785,80	1 229 626,70
45	179° 19,9'	12,00	420 785,75	1 229 621,79
46	89° 24,6'	4,86	420 773,75	1 229 621,93
47	359° 34,2'	12,00	420 773,80	1 229 626,79
44				

Площадь = 59 кв.м

21:00:000000:33/чзу(7)

№	Дир. углы	Длина, м	X	Y
48	160° 57,7'	9,01	416 414,89	1 229 480,61
49	71° 21,6'	53,00	416 406,37	1 229 483,55
50	59° 21,9'	99,12	416 423,31	1 229 533,77
51	149° 14,0'	2,99	416 473,82	1 229 619,06
52	59° 21,1'	13,38	416 471,25	1 229 620,59
53	329° 23,8'	12,00	416 478,07	1 229 632,10
54	239° 17,0'	4,39	416 488,40	1 229 625,99
55	329° 22,7'	13,47	416 486,16	1 229 622,22
56	354° 20,5'	14,30	416 497,75	1 229 615,36
57	236° 57,9'	9,21	416 511,98	1 229 613,95
58	174° 23,6'	13,82	416 506,96	1 229 606,23
59	149° 20,5'	13,53	416 493,21	1 229 607,58
60	239° 21,9'	98,18	416 481,57	1 229 614,48
61	251° 22,2'	52,12	416 431,54	1 229 530,00
48				

Площадь = 1758 кв.м

21:00:000000:33/чзу(8)

№	Дир. углы	Длина, м	X	Y
62	73° 21,6'	23,43	416 362,82	1 229 384,32
63	64° 22,2'	21,94	416 369,53	1 229 406,77
64	333° 58,5'	9,00	416 379,02	1 229 426,55
65	244° 18,6'	3,81	416 387,11	1 229 422,60

Взам. инв. №	
Подп. и дата	
Инв. № подл.	

Изм.	Кол.уч.	Лист	№док.	Подп.	Дата	0016.006-ПМТ.изм18.03.ПЗ	Лист
							64

66	236° 59,9'	41,36	416 385,46	1 229 419,17
67	235° 29,5'	0,19	416 362,93	1 229 384,48
62				

Площадь = 253 кв.м

21:01:040103:1/чзу(1)

№	Дир. углы	Длина, м	X	Y
1	75° 21,9'	251,65	416 263,97	1 229 001,73
2	71° 21,9'	85,15	416 327,55	1 229 245,22
3	73° 21,8'	81,00	416 354,76	1 229 325,91
4	64° 21,9'	17,36	416 377,95	1 229 403,52
5	236° 59,4'	41,56	416 385,46	1 229 419,17
6	253° 21,8'	58,12	416 362,82	1 229 384,32
7	251° 22,2'	85,30	416 346,18	1 229 328,63
8	255° 21,9'	295,36	416 318,93	1 229 247,80
9	312° 13,6'	25,73	416 244,30	1 228 962,02
10	75° 3,9'	17,46	416 261,59	1 228 942,97
11	345° 20,7'	7,19	416 266,09	1 228 959,84
12	75° 21,6'	40,00	416 273,05	1 228 958,02
13	165° 22,1'	19,83	416 283,16	1 228 996,72
1				

Площадь = 5084 кв.м

21:01:040103:1/чзу(2)

№	Дир. углы	Длина, м	X	Y
14	174° 22,3'	56,69	416 568,40	1 229 608,39
15	236° 57,9'	9,21	416 511,98	1 229 613,95
16	354° 21,6'	68,79	416 506,96	1 229 606,23
17	359° 22,0'	610,61	416 575,42	1 229 599,47
18	90° 7,8'	8,84	417 185,99	1 229 592,72
19	179° 22,0'	500,77	417 185,97	1 229 601,56
20	179° 21,7'	116,84	416 685,23	1 229 607,09
14				

Площадь = 5937 кв.м

21:01:040104:205/чзу

№	Дир. углы	Длина, м	X	Y
21	165° 8,5'	3,55	416 261,50	1 228 942,62
22	255° 3,0'	18,57	416 258,07	1 228 943,53
23	173° 36,1'	3,23	416 253,28	1 228 925,59
24	255° 5,3'	29,22	416 250,07	1 228 925,95
25	165° 11,8'	5,79	416 242,55	1 228 897,71
26	75° 14,1'	48,22	416 236,95	1 228 899,19
27	165° 21,6'	8,98	416 249,24	1 228 945,82
28	74° 56,0'	14,43	416 240,55	1 228 948,09
29	312° 13,6'	25,73	416 244,30	1 228 962,02
30	255° 34,8'	0,36	416 261,59	1 228 942,97
21				

Площадь = 502 кв.м

Изм. № подл.	Подп. и дата	Взам. инв. №					

Изм.	Кол.уч.	Лист	№док.	Подп.	Дата	0016.006-ПМТ.изм18.03.ПЗ	Лист
							65

21:01:040105:1/чзу(1)

№	Дир. углы	Длина, м	X	Y
1	179° 21,9'	100,13	418 922,48	1 229 595,62
2	180° 22,0'	129,86	418 822,36	1 229 596,73
3	179° 22,1'	92,45	418 692,50	1 229 595,90
4	180° 21,5'	62,28	418 600,06	1 229 596,92
5	178° 22,2'	59,05	418 537,78	1 229 596,53
6	179° 22,1'	202,03	418 478,75	1 229 598,21
7	180° 21,8'	144,96	418 276,73	1 229 600,44
8	179° 22,0'	217,99	418 131,77	1 229 599,52
9	226° 50,9'	3,29	417 913,79	1 229 601,93
10	359° 15,7'	99,37	417 911,54	1 229 599,53
11	359° 40,4'	96,27	418 010,90	1 229 598,25
12	359° 3,3'	100,69	418 107,17	1 229 597,70
13	0° 4,7'	58,74	418 207,85	1 229 596,04
14	0° 38,3'	100,42	418 266,59	1 229 596,12
15	358° 45,2'	175,03	418 367,00	1 229 597,24
16	359° 46,3'	171,11	418 541,99	1 229 593,43
17	359° 59,1'	199,49	418 713,10	1 229 592,75
18	90° 0,0'	9,89	418 912,59	1 229 592,70
19	0° 1,7'	207,15	418 922,48	1 229 592,70
20	359° 46,1'	198,10	419 129,63	1 229 592,80
21	357° 50,4'	51,47	419 327,73	1 229 592,00
22	359° 44,1'	186,32	419 379,16	1 229 590,06
23	359° 54,1'	266,06	419 565,48	1 229 589,20
24	0° 4,2'	157,23	419 831,54	1 229 588,74
25	359° 22,6'	156,32	419 988,77	1 229 588,93
26	359° 30,0'	245,37	420 145,08	1 229 587,23
27	359° 57,9'	146,22	420 390,44	1 229 585,09
28	359° 38,9'	81,35	420 536,66	1 229 585,00
29	359° 47,6'	41,47	420 618,01	1 229 584,50
30	359° 47,4'	125,84	420 659,48	1 229 584,35
31	89° 19,0'	5,03	420 785,32	1 229 583,89
32	90° 0,0'	0,00	420 785,38	1 229 588,92
33	179° 32,0'	148,60	420 785,38	1 229 588,92
34	180° 22,3'	83,42	420 636,78	1 229 590,13
35	179° 21,8'	92,72	420 553,36	1 229 589,59
36	180° 21,8'	75,65	420 460,65	1 229 590,62
37	179° 22,0'	318,32	420 385,00	1 229 590,14
38	180° 21,9'	79,99	420 066,70	1 229 593,66
39	179° 22,1'	183,18	419 986,71	1 229 593,15
40	180° 21,9'	136,70	419 803,54	1 229 595,17
41	179° 22,0'	98,71	419 666,84	1 229 594,30
42	180° 21,8'	64,68	419 568,14	1 229 595,39
43	179° 22,1'	80,71	419 503,46	1 229 594,98
44	180° 21,8'	88,41	419 422,75	1 229 595,87
45	180° 22,0'	51,66	419 334,34	1 229 595,31
46	179° 21,9'	123,61	419 282,68	1 229 594,98
47	180° 22,1'	191,46	419 159,08	1 229 596,35
48	179° 21,9'	45,14	418 967,62	1 229 595,12
1				

Взам. инв. №

Подл. и дата

Инв. № подл.

0016.006-ПМТ.изм18.03.ПЗ

Лист

66

Изм. Кол.уч. Лист №док. Подп. Дата

Площадь = 12260 кв.м

21:01:040105:1/чзу(2)

№	Дир. углы	Длина, м	X	Y
49	359° 5,9'	69,94	424 133,48	1 229 544,43
50	359° 35,2'	151,27	424 203,41	1 229 543,33
51	358° 38,4'	145,35	424 354,68	1 229 542,24
52	359° 27,2'	162,24	424 499,99	1 229 538,79
53	358° 56,7'	168,91	424 662,22	1 229 537,24
54	358° 44,1'	303,06	424 831,10	1 229 534,13
55	161° 33,9'	0,22	425 134,09	1 229 527,44
56	176° 22,1'	139,58	425 133,88	1 229 527,51
57	178° 21,8'	78,79	424 994,58	1 229 536,35
58	180° 21,7'	52,25	424 915,82	1 229 538,60
59	178° 22,0'	170,18	424 863,57	1 229 538,27
60	179° 22,0'	256,92	424 693,46	1 229 543,12
61	178° 21,7'	83,58	424 436,56	1 229 545,96
62	179° 22,1'	103,53	424 353,01	1 229 548,35
63	180° 22,0'	87,51	424 249,49	1 229 549,49
64	178° 22,0'	146,97	424 161,98	1 229 548,93
65	179° 21,8'	93,52	424 015,07	1 229 553,12
66	178° 22,1'	206,06	423 921,56	1 229 554,16
67	179° 21,9'	108,24	423 715,58	1 229 560,03
68	178° 21,9'	95,65	423 607,35	1 229 561,23
69	179° 21,9'	225,71	423 511,74	1 229 563,96
70	178° 22,2'	73,45	423 286,04	1 229 566,46
71	179° 22,0'	84,22	423 212,62	1 229 568,55
72	178° 21,8'	67,95	423 128,41	1 229 569,48
73	179° 21,9'	426,42	423 060,49	1 229 571,42
74	180° 21,8'	31,56	422 634,10	1 229 576,14
75	179° 22,0'	172,79	422 602,54	1 229 575,94
76	180° 21,9'	70,70	422 429,76	1 229 577,85
77	179° 22,0'	398,97	422 359,06	1 229 577,40
78	180° 22,0'	64,17	421 960,11	1 229 581,81
79	179° 21,9'	313,20	421 895,94	1 229 581,40
80	180° 22,1'	216,63	421 582,76	1 229 584,87
81	179° 22,0'	376,83	421 366,13	1 229 583,48
82	269° 22,3'	6,38	420 989,32	1 229 587,65
83	359° 48,6'	165,96	420 989,25	1 229 581,27
84	359° 39,4'	414,52	421 155,21	1 229 580,72
85	359° 34,9'	295,67	421 569,72	1 229 578,24
86	359° 31,9'	267,74	421 865,38	1 229 576,08
87	359° 38,0'	28,17	422 133,11	1 229 573,89
88	359° 48,5'	379,76	422 161,28	1 229 573,71
89	359° 0,9'	274,62	422 541,04	1 229 572,44
90	359° 32,1'	231,85	422 815,62	1 229 567,72
91	358° 46,7'	253,40	423 047,46	1 229 565,84
92	359° 16,8'	166,47	423 300,80	1 229 560,44
93	359° 0,1'	140,12	423 467,26	1 229 558,35
94	358° 35,3'	209,34	423 607,36	1 229 555,91
95	358° 35,1'	88,26	423 816,64	1 229 550,75

Изн. № подл.	Подп. и дата	Взам. инв. №

Изм.	Кол.уч.	Лист	№док.	Подп.	Дата	0016.006-ПМТ.изм18.03.ПЗ	Лист
							67

№	Дир. углы	Длина, м	X	Y
96	358° 56,1'	189,32	423 904,87	1 229 548,57
97	359° 5,8'	39,32	424 094,16	1 229 545,05
98	90° 0,0'	0,00	424 133,48	1 229 544,43
49				

Площадь = 23495 кв.м

21:01:040105:1/чзу(3)

№	Дир. углы	Длина, м	X	Y
99	136° 22,8'	8,81	425 702,23	1 228 393,99
100	111° 21,4'	22,76	425 695,85	1 228 400,07
101	94° 22,0'	307,43	425 687,56	1 228 421,27
102	93° 21,9'	170,67	425 664,15	1 228 727,81
103	92° 56,1'	0,39	425 654,13	1 228 898,19
104	96° 22,1'	137,59	425 654,11	1 228 898,58
105	107° 18,1'	4,64	425 638,85	1 229 035,32
106	90° 0,0'	0,00	425 637,47	1 229 039,75
107	274° 8,0'	620,09	425 637,47	1 229 039,75
108	278° 55,4'	7,16	425 682,17	1 228 421,27
109	294° 49,3'	14,70	425 683,28	1 228 414,20
110	303° 50,3'	11,76	425 689,45	1 228 400,86
111	317° 20,5'	1,90	425 696,00	1 228 391,09
112	40° 56,5'	6,39	425 697,40	1 228 389,80
99				

Площадь = 3076 кв.м

21:01:040106:73/чзу(1)

№	Дир. углы	Длина, м	X	Y
1	153° 21,9'	295,07	425 978,57	1 228 249,71
2	136° 21,1'	17,39	425 714,81	1 228 381,99
3	220° 56,5'	6,39	425 702,23	1 228 393,99
4	317° 19,1'	10,49	425 697,40	1 228 389,80
5	328° 24,5'	19,85	425 705,11	1 228 382,69
6	333° 37,0'	143,22	425 722,02	1 228 372,29
7	334° 16,6'	101,74	425 850,32	1 228 308,65
8	336° 5,1'	2,42	425 941,98	1 228 264,49
9	338° 7,8'	37,05	425 944,19	1 228 263,51
1				

Площадь = 1366 кв.м

21:01:040106:73/чзу(2)

№	Дир. углы	Длина, м	X	Y
10	338° 8,3'	60,69	426 015,35	1 228 234,95
11	151° 22,3'	40,62	426 071,68	1 228 212,35
12	171° 22,0'	20,92	426 036,03	1 228 231,81
10				

Площадь = 145 кв.м

21:01:040106:73/чзу(3)

№	Дир. углы	Длина, м	X	Y

Взам. инв. №	Подп. и дата	Инв. № подл.			
			Изм.	Кол.уч.	Лист

0016.006-ПМТ.изм18.03.ПЗ

Лист

68

13	89° 18,4'	7,43	426 102,90	1 228 202,21
14	339° 55,3'	3,09	426 102,99	1 228 209,64
15	269° 41,0'	7,25	426 105,89	1 228 208,58
16	163° 23,4'	3,08	426 105,85	1 228 201,33
13				

Площадь = 22 кв.м

21:01:040106:74/чзу(1)

№	Дир. углы	Длина, м	X	Y
1	331° 20,6'	1,96	426 082,76	1 228 206,30
2	241° 24,1'	3,91	426 084,48	1 228 205,36
3	88° 2,0'	4,37	426 082,61	1 228 201,93
1				

Площадь = 4 кв.м

21:01:040106:74/чзу(2)


№	Дир. углы	Длина, м	X	Y
4	61° 21,8'	12,00	426 087,28	1 228 190,16
5	331° 21,9'	11,14	426 093,03	1 228 200,69
6	89° 14,9'	6,86	426 102,81	1 228 195,35
7	343° 23,4'	3,08	426 102,90	1 228 202,21
8	269° 41,7'	7,52	426 105,85	1 228 201,33
9	0° 24,9'	9,65	426 105,81	1 228 193,81
10	270° 2,6'	13,19	426 115,46	1 228 193,88
11	307° 28,4'	25,26	426 115,47	1 228 180,69
12	272° 18,7'	19,84	426 130,84	1 228 160,64
13	183° 0,8'	4,00	426 131,64	1 228 140,82
14	92° 18,5'	18,63	426 127,65	1 228 140,61
15	127° 28,8'	25,34	426 126,90	1 228 159,22
16	180° 38,4'	11,64	426 111,48	1 228 179,33
17	90° 16,7'	4,11	426 099,84	1 228 179,20
18	151° 21,3'	14,29	426 099,82	1 228 183,31
4				

Площадь = 566 кв.м

Изм. № подл.	Подп. и дата	Взам. инв. №

Изм.	Кол.уч.	Лист	№док.	Подп.	Дата	0016.006-ПМТ.изм18.03.ПЗ	Лист
							69

Ведомость координат поворотных точек охранной зоны

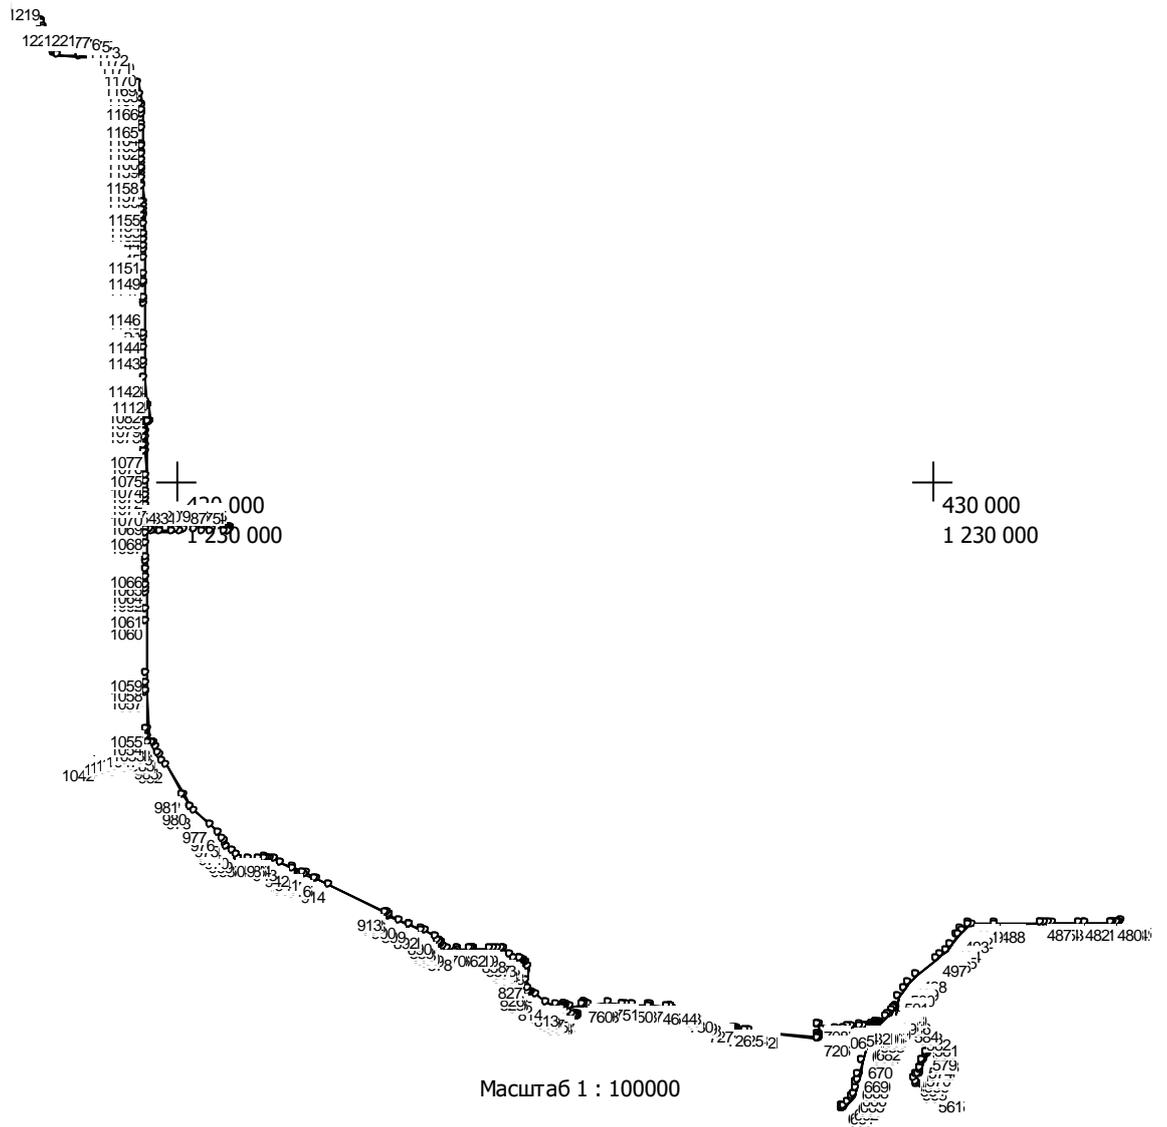

Изм. № подл.	Подп. и дата	Взам. инв. №

Изм.	Кол.уч.	Лист	№док.	Подп.	Дата

0016.006-ПМТ.изм18.03.ПЗ

Охранная зона газопровода

№	Дир. углы	Длина, м	X	Y
1	93° 22,0'	139,48	425 658,17	1 228 727,41
2	93° 21,5'	31,24	425 649,98	1 228 866,65
3	96° 24,3'	10,76	425 648,15	1 228 897,84
4	96° 22,0'	126,33	425 646,95	1 228 908,53
5	107° 22,0'	148,11	425 632,94	1 229 034,08
6	107° 21,2'	6,54	425 588,73	1 229 175,44
7	121° 21,6'	132,57	425 586,78	1 229 181,68
8	135° 22,3'	160,00	425 517,79	1 229 294,88
9	149° 21,9'	131,80	425 403,92	1 229 407,28
10	163° 21,9'	164,60	425 290,52	1 229 474,44
11	176° 21,9'	138,79	425 132,81	1 229 521,56
12	178° 23,0'	26,23	424 994,30	1 229 530,36
13	178° 21,5'	52,34	424 968,08	1 229 531,10
14	180° 23,1'	11,88	424 915,76	1 229 532,60
15	180° 21,3'	40,37	424 903,88	1 229 532,52
16	178° 22,1'	125,40	424 863,51	1 229 532,27
17	178° 21,1'	44,84	424 738,16	1 229 535,84
18	179° 22,1'	230,42	424 693,34	1 229 537,13
19	179° 22,4'	26,49	424 462,93	1 229 539,67
20	178° 21,6'	70,23	424 436,44	1 229 539,96
21	178° 22,2'	13,36	424 366,24	1 229 541,97
22	179° 22,1'	103,42	424 352,89	1 229 542,35
23	180° 21,8'	36,25	424 249,48	1 229 543,49
24	180° 22,1'	51,32	424 213,23	1 229 543,26
25	178° 20,9'	28,44	424 161,91	1 229 542,93
26	178° 22,3'	58,06	424 133,48	1 229 543,75
27	178° 21,7'	60,51	424 075,44	1 229 545,40
28	179° 22,1'	79,77	424 014,95	1 229 547,13
29	179° 20,0'	13,74	423 935,18	1 229 548,01
30	178° 27,5'	10,40	423 921,44	1 229 548,17
31	178° 21,9'	195,66	423 911,04	1 229 548,45
32	179° 21,5'	58,11	423 715,46	1 229 554,03
33	179° 22,3'	50,12	423 657,35	1 229 554,68
34	178° 22,3'	61,25	423 607,23	1 229 555,23
35	178° 21,0'	34,39	423 546,00	1 229 556,97
36	179° 22,1'	111,69	423 511,62	1 229 557,96
37	179° 21,7'	114,03	423 399,94	1 229 559,19
38	178° 22,6'	41,65	423 285,92	1 229 560,46
39	178° 21,6'	31,80	423 244,29	1 229 561,64
40	179° 20,0'	22,36	423 212,50	1 229 562,55
41	179° 22,8'	61,85	423 190,14	1 229 562,81
42	178° 21,8'	67,95	423 128,29	1 229 563,48
43	179° 21,9'	106,44	423 060,37	1 229 565,42
44	179° 22,1'	205,12	422 953,94	1 229 566,60
45	179° 22,0'	114,76	422 748,83	1 229 568,86
46	180° 21,8'	31,55	422 634,08	1 229 570,13
47	179° 21,8'	172,80	422 602,53	1 229 569,93
48	180° 21,7'	33,26	422 429,74	1 229 571,85
49	180° 23,0'	37,44	422 396,48	1 229 571,64

Изм. № подл.	Подп. и дата	Взам. инв. №

Изм.	Кол.уч.	Лист	№док.	Подп.	Дата	0016.006-ПМТ.изм18.03.ПЗ	Лист
							71

№	Дир. углы	Длина, м	X	Y
50	179° 21,9'	398,97	422 359,04	1 229 571,39
51	180° 22,0'	64,17	421 960,09	1 229 575,81
52	179° 22,0'	121,13	421 895,92	1 229 575,40
53	179° 22,1'	192,06	421 774,80	1 229 576,74
54	180° 21,7'	56,98	421 582,75	1 229 578,86
55	180° 22,0'	159,65	421 525,77	1 229 578,50
56	179° 21,9'	327,74	421 366,12	1 229 577,48
57	179° 22,6'	43,15	421 038,40	1 229 581,11
58	89° 22,1'	43,59	420 995,25	1 229 581,58
59	89° 19,3'	3,38	420 995,73	1 229 625,17
60	90° 0,0'	0,19	420 995,77	1 229 628,55
61	96° 0,5'	0,19	420 995,77	1 229 628,74
62	98° 58,4'	0,19	420 995,75	1 229 628,93
63	101° 53,3'	0,19	420 995,72	1 229 629,12
64	103° 14,4'	0,17	420 995,68	1 229 629,31
65	110° 13,5'	0,20	420 995,64	1 229 629,48
66	112° 22,8'	0,18	420 995,57	1 229 629,67
67	119° 21,5'	0,18	420 995,50	1 229 629,84
68	117° 53,8'	0,19	420 995,41	1 229 630,00
69	122° 0,3'	0,19	420 995,32	1 229 630,17
70	128° 9,4'	0,18	420 995,22	1 229 630,33
71	132° 52,7'	0,19	420 995,11	1 229 630,47
72	130° 54,9'	0,20	420 994,98	1 229 630,61
73	139° 23,9'	0,18	420 994,85	1 229 630,76
74	143° 44,8'	0,19	420 994,71	1 229 630,88
75	143° 44,8'	0,19	420 994,56	1 229 630,99
76	149° 32,1'	0,20	420 994,41	1 229 631,10
77	150° 38,5'	0,18	420 994,24	1 229 631,20
78	154° 47,9'	0,19	420 994,08	1 229 631,29
79	161° 33,9'	0,19	420 993,91	1 229 631,37
80	161° 33,9'	0,19	420 993,73	1 229 631,43
81	168° 6,7'	0,19	420 993,55	1 229 631,49
82	170° 32,3'	0,18	420 993,36	1 229 631,53
83	171° 1,6'	0,19	420 993,18	1 229 631,56
84	90° 0,0'	0,18	420 992,99	1 229 631,59
85	179° 21,8'	209,94	420 992,81	1 229 631,59
86	90° 0,0'	0,19	420 782,88	1 229 633,92
87	186° 20,4'	0,18	420 782,69	1 229 633,92
88	188° 58,4'	0,19	420 782,51	1 229 633,90
89	194° 44,6'	0,20	420 782,32	1 229 633,87
90	195° 31,4'	0,19	420 782,13	1 229 633,82
91	198° 26,1'	0,19	420 781,95	1 229 633,77
92	199° 26,4'	0,18	420 781,77	1 229 633,71
93	210° 27,9'	0,20	420 781,60	1 229 633,65
94	209° 21,5'	0,18	420 781,43	1 229 633,55
95	209° 21,5'	0,18	420 781,27	1 229 633,46
96	220° 54,9'	0,20	420 781,11	1 229 633,37
97	218° 9,4'	0,18	420 780,96	1 229 633,24
98	225° 0,0'	0,20	420 780,82	1 229 633,13
99	227° 7,3'	0,19	420 780,68	1 229 632,99

Изм. № подл.	Подп. и дата	Взам. инв. №

Изм.	Кол.уч.	Лист	№док.	Подп.	Дата	0016.006-ПМТ.изм18.03.ПЗ	Лист
							72

№	Дир. углы	Длина, м	X	Y
100	231° 50,6'	0,18	420 780,55	1 229 632,85
101	235° 29,5'	0,19	420 780,44	1 229 632,71
102	237° 59,7'	0,19	420 780,33	1 229 632,55
103	244° 47,9'	0,19	420 780,23	1 229 632,39
104	244° 47,9'	0,19	420 780,15	1 229 632,22
105	248° 45,0'	0,19	420 780,07	1 229 632,05
106	253° 36,6'	0,18	420 780,00	1 229 631,87
107	255° 15,4'	0,20	420 779,95	1 229 631,70
108	261° 1,6'	0,19	420 779,90	1 229 631,51
109	266° 59,2'	0,19	420 779,87	1 229 631,32
110	263° 59,5'	0,19	420 779,86	1 229 631,13
111	269° 27,2'	4,19	420 779,84	1 229 630,94
112	269° 22,3'	42,84	420 779,80	1 229 626,75
113	269° 31,4'	1,20	420 779,33	1 229 583,91
114	179° 21,8'	119,85	420 779,32	1 229 582,71
115	179° 21,6'	15,21	420 659,48	1 229 584,04
116	180° 22,3'	83,41	420 644,27	1 229 584,21
117	179° 21,8'	92,73	420 560,86	1 229 583,67
118	180° 21,8'	75,65	420 468,14	1 229 584,70
119	179° 21,9'	318,32	420 392,49	1 229 584,22
120	180° 22,3'	79,99	420 074,19	1 229 587,75
121	179° 21,9'	139,00	419 994,20	1 229 587,23
122	179° 56,3'	103,56	419 855,21	1 229 588,77
123	180° 21,8'	77,31	419 751,65	1 229 588,88
124	179° 22,2'	67,22	419 674,34	1 229 588,39
125	179° 51,0'	60,87	419 607,12	1 229 589,13
126	180° 21,4'	35,29	419 546,25	1 229 589,29
127	179° 22,1'	80,72	419 510,96	1 229 589,07
128	180° 22,3'	80,11	419 430,24	1 229 589,96
129	180° 12,1'	2,84	419 350,13	1 229 589,44
130	90° 56,0'	1,84	419 347,29	1 229 589,43
131	178° 16,9'	1,00	419 347,26	1 229 591,27
132	90° 21,9'	45,51	419 346,26	1 229 591,30
133	97° 15,4'	2,69	419 345,97	1 229 636,81
134	359° 25,6'	1,00	419 345,63	1 229 639,48
135	97° 21,5'	45,28	419 346,63	1 229 639,47
136	90° 21,9'	97,18	419 340,83	1 229 684,38
137	90° 22,0'	146,74	419 340,21	1 229 781,56
138	87° 21,9'	49,60	419 339,27	1 229 928,30
139	91° 21,7'	76,19	419 341,55	1 229 977,85
140	88° 22,0'	49,81	419 339,74	1 230 054,02
141	89° 22,2'	131,76	419 341,16	1 230 103,81
142	91° 22,1'	94,65	419 342,61	1 230 235,56
143	90° 21,5'	103,82	419 340,35	1 230 330,18
144	87° 22,9'	32,83	419 339,70	1 230 434,00
145	90° 22,0'	160,67	419 341,20	1 230 466,80
146	89° 21,7'	50,32	419 340,17	1 230 627,47
147	359° 25,1'	10,85	419 340,73	1 230 677,79
148	331° 41,2'	3,08	419 351,58	1 230 677,68
149	348° 39,3'	3,20	419 354,29	1 230 676,22

Изн. № подл.	Подп. и дата	Взам. инв. №

Изм.	Кол.уч.	Лист	№док.	Подп.	Дата	0016.006-ПМТ.изм18.03.ПЗ	Лист
							73

№	Дир. углы	Длина, м	X	Y
150	0° 20,2'	5,11	419 357,43	1 230 675,59
151	13° 59,5'	3,10	419 362,54	1 230 675,62
152	32° 6,2'	3,10	419 365,55	1 230 676,37
153	50° 0,2'	3,08	419 368,18	1 230 678,02
154	67° 29,8'	3,03	419 370,16	1 230 680,38
155	83° 4,9'	2,41	419 371,32	1 230 683,18
156	90° 0,0'	2,20	419 371,61	1 230 685,57
157	98° 58,9'	3,14	419 371,61	1 230 687,77
158	117° 3,2'	3,14	419 371,12	1 230 690,87
159	135° 15,4'	3,15	419 369,69	1 230 693,67
160	153° 21,2'	3,14	419 367,45	1 230 695,89
161	170° 28,4'	2,90	419 364,64	1 230 697,30
162	180° 28,6'	4,80	419 361,78	1 230 697,78
163	194° 7,4'	3,20	419 356,98	1 230 697,74
164	212° 24,2'	3,21	419 353,88	1 230 696,96
165	230° 50,2'	3,20	419 351,17	1 230 695,24
166	252° 36,4'	4,35	419 349,15	1 230 692,76
167	269° 25,3'	0,99	419 347,85	1 230 688,61
168	90° 0,0'	2,79	419 347,84	1 230 687,62
169	277° 41,8'	1,12	419 347,84	1 230 684,83
170	179° 26,0'	9,11	419 347,99	1 230 683,72
171	179° 17,9'	4,08	419 338,88	1 230 683,81
172	269° 19,1'	2,52	419 334,80	1 230 683,86
173	269° 17,0'	1,60	419 334,77	1 230 681,34
174	269° 22,5'	52,26	419 334,75	1 230 679,74
175	270° 21,8'	160,59	419 334,18	1 230 627,48
176	267° 21,8'	32,83	419 335,20	1 230 466,89
177	270° 22,1'	104,01	419 333,69	1 230 434,09
178	271° 21,8'	94,60	419 334,36	1 230 330,08
179	269° 22,1'	131,58	419 336,61	1 230 235,51
180	268° 21,5'	49,92	419 335,16	1 230 103,94
181	271° 22,2'	76,15	419 333,73	1 230 054,04
182	267° 21,7'	49,54	419 335,55	1 229 977,91
183	270° 22,0'	146,86	419 333,27	1 229 928,42
184	270° 21,8'	97,59	419 334,21	1 229 781,56
185	277° 21,6'	44,81	419 334,83	1 229 683,97
186	277° 28,3'	3,08	419 340,57	1 229 639,53
187	270° 22,2'	44,99	419 340,97	1 229 636,48
188	270° 16,3'	2,11	419 341,26	1 229 591,49
189	180° 20,9'	51,10	419 341,27	1 229 589,38
190	179° 21,9'	123,61	419 290,17	1 229 589,07
191	180° 22,1'	191,46	419 166,57	1 229 590,44
192	179° 22,1'	52,63	418 975,11	1 229 589,21
193	179° 22,1'	92,64	418 922,48	1 229 589,79
194	180° 22,0'	129,85	418 829,85	1 229 590,81
195	179° 22,1'	92,45	418 700,00	1 229 589,98
196	180° 21,5'	62,34	418 607,56	1 229 591,00
197	178° 22,3'	59,10	418 545,22	1 229 590,61
198	179° 22,0'	201,92	418 486,14	1 229 592,29
199	180° 21,8'	144,96	418 284,23	1 229 594,52

Изм. № подл.	Подп. и дата	Взам. инв. №

Изм.	Кол.уч.	Лист	№док.	Подп.	Дата	0016.006-ПМТ.изм18.03.ПЗ	Лист
							74

№	Дир. углы	Длина, м	X	Y
200	179° 21,9'	708,31	418 139,27	1 229 593,60
201	180° 21,9'	139,39	417 431,00	1 229 601,44
202	179° 21,8'	106,30	417 291,61	1 229 600,55
203	179° 22,0'	500,06	417 185,32	1 229 601,73
204	179° 22,0'	109,39	416 685,29	1 229 607,26
205	174° 21,8'	73,52	416 575,91	1 229 608,47
206	174° 20,9'	6,70	416 502,75	1 229 615,69
207	149° 23,7'	17,52	416 496,08	1 229 616,35
208	59° 22,1'	69,18	416 481,00	1 229 625,27
209	68° 42,2'	0,63	416 516,25	1 229 684,80
210	86° 14,9'	0,61	416 516,48	1 229 685,39
211	104° 41,8'	0,63	416 516,52	1 229 686,00
212	121° 25,8'	0,63	416 516,36	1 229 686,61
213	140° 54,4'	0,62	416 516,03	1 229 687,15
214	149° 22,1'	79,13	416 515,55	1 229 687,54
215	157° 21,7'	76,80	416 447,46	1 229 727,86
216	149° 21,7'	39,28	416 376,58	1 229 757,42
217	149° 21,9'	601,18	416 342,78	1 229 777,44
218	150° 22,2'	185,28	415 825,50	1 230 083,78
219	133° 22,0'	368,20	415 664,45	1 230 175,38
220	133° 21,8'	156,39	415 411,62	1 230 443,05
221	146° 22,1'	200,68	415 304,24	1 230 556,75
222	138° 21,9'	92,27	415 137,15	1 230 667,90
223	130° 21,9'	66,15	415 068,19	1 230 729,20
224	152° 22,2'	68,83	415 025,35	1 230 779,60
225	89° 22,1'	145,25	414 964,37	1 230 811,52
226	85° 21,7'	132,33	414 965,97	1 230 956,76
227	87° 22,3'	64,33	414 976,67	1 231 088,66
228	91° 22,5'	38,33	414 979,62	1 231 152,92
229	97° 20,9'	16,81	414 978,70	1 231 191,24
230	103° 22,3'	43,28	414 976,55	1 231 207,91
231	98° 21,8'	51,15	414 966,54	1 231 250,02
232	115° 22,1'	90,52	414 959,10	1 231 300,63
233	114° 21,9'	174,11	414 920,32	1 231 382,42
234	115° 21,9'	181,43	414 848,49	1 231 541,02
235	116° 22,0'	137,08	414 770,77	1 231 704,96
236	122° 22,3'	34,25	414 709,89	1 231 827,78
237	115° 22,0'	161,14	414 691,55	1 231 856,71
238	115° 22,0'	845,55	414 622,52	1 232 002,31
239	116° 21,0'	8,31	414 260,29	1 232 766,34
240	119° 21,5'	0,18	414 256,60	1 232 773,79
241	123° 41,4'	0,18	414 256,51	1 232 773,95
242	131° 53,6'	0,91	414 256,41	1 232 774,10
243	149° 33,9'	0,93	414 255,80	1 232 774,78
244	168° 4,8'	0,92	414 255,00	1 232 775,25
245	176° 18,1'	11,78	414 254,10	1 232 775,44
246	116° 21,9'	37,13	414 242,34	1 232 776,20
247	125° 36,7'	0,91	414 225,85	1 232 809,47
248	142° 1,0'	0,93	414 225,32	1 232 810,21
249	160° 58,5'	0,92	414 224,59	1 232 810,78

Изн. № подл.	Подп. и дата	Взам. инв. №

Изм.	Кол.уч.	Лист	№док.	Подп.	Дата	0016.006-ПМТ.изм18.03.ПЗ	Лист
							75

№	Дир. углы	Длина, м	X	Y
250	173° 39,6'	0,36	414 223,72	1 232 811,08
251	176° 20,4'	11,12	414 223,36	1 232 811,12
252	116° 22,0'	150,73	414 212,26	1 232 811,83
253	115° 21,9'	136,51	414 145,32	1 232 946,88
254	25° 21,9'	10,46	414 086,84	1 233 070,23
255	33° 3,3'	0,75	414 096,29	1 233 074,71
256	48° 52,3'	0,94	414 096,92	1 233 075,12
257	66° 28,6'	0,93	414 097,54	1 233 075,83
258	84° 31,9'	0,94	414 097,91	1 233 076,68
259	102° 59,7'	0,93	414 098,00	1 233 077,62
260	113° 57,7'	0,20	414 097,79	1 233 078,53
261	115° 21,9'	167,28	414 097,71	1 233 078,71
262	107° 21,5'	54,87	414 026,05	1 233 229,86
263	122° 22,1'	163,35	414 009,68	1 233 282,23
264	138° 22,6'	55,94	413 922,23	1 233 420,20
265	136° 21,7'	42,25	413 880,41	1 233 457,36
266	145° 27,6'	0,93	413 849,83	1 233 486,52
267	163° 18,0'	0,94	413 849,06	1 233 487,05
268	181° 13,1'	0,94	413 848,16	1 233 487,32
269	199° 24,4'	0,93	413 847,22	1 233 487,30
270	217° 14,1'	0,94	413 846,34	1 233 486,99
271	226° 22,9'	11,15	413 845,59	1 233 486,42
272	136° 21,1'	13,79	413 837,90	1 233 478,35
273	128° 22,3'	58,81	413 827,92	1 233 487,87
274	128° 21,9'	42,29	413 791,41	1 233 533,98
275	113° 22,2'	123,81	413 765,16	1 233 567,14
276	23° 22,9'	44,70	413 716,05	1 233 680,79
277	26° 33,9'	0,38	413 757,08	1 233 698,53
278	39° 25,0'	0,94	413 757,42	1 233 698,70
279	57° 48,3'	0,96	413 758,15	1 233 699,30
280	75° 57,8'	0,95	413 758,66	1 233 700,11
281	85° 22,2'	168,34	413 758,89	1 233 701,03
282	89° 22,0'	20,79	413 772,48	1 233 868,82
283	98° 52,8'	0,97	413 772,71	1 233 889,61
284	113° 27,5'	0,58	413 772,56	1 233 890,57
285	119° 23,2'	8,72	413 772,33	1 233 891,10
286	89° 22,3'	16,43	413 768,05	1 233 898,70
287	59° 20,4'	9,39	413 768,23	1 233 915,13
288	65° 9,4'	0,60	413 773,02	1 233 923,21
289	79° 57,5'	0,97	413 773,27	1 233 923,75
290	89° 22,1'	221,04	413 773,44	1 233 924,71
291	94° 21,8'	36,80	413 775,88	1 234 145,74
292	88° 21,6'	56,24	413 773,08	1 234 182,43
293	92° 21,8'	68,37	413 774,69	1 234 238,65
294	102° 52,5'	1,08	413 771,87	1 234 306,96
295	121° 44,0'	0,89	413 771,63	1 234 308,01
296	130° 22,0'	120,20	413 771,16	1 234 308,77
297	135° 22,0'	88,55	413 693,31	1 234 400,35
298	75° 21,6'	62,35	413 630,30	1 234 462,56
299	84° 31,9'	0,94	413 646,06	1 234 522,89

Изн. № подл.	Подп. и дата	Взам. инв. №

Изм.	Кол.уч.	Лист	№док.	Подп.	Дата	0016.006-ПМТ.изм18.03.ПЗ	Лист
							76

№	Дир. углы	Длина, м	X	Y
300	102° 23,7'	0,93	413 646,15	1 234 523,83
301	120° 57,8'	0,93	413 645,95	1 234 524,74
302	139° 40,4'	1,13	413 645,47	1 234 525,54
303	158° 11,9'	0,75	413 644,61	1 234 526,27
304	165° 22,5'	35,45	413 643,91	1 234 526,55
305	88° 18,7'	5,77	413 609,61	1 234 535,50
306	106° 40,8'	5,78	413 609,78	1 234 541,27
307	124° 59,0'	5,77	413 608,12	1 234 546,81
308	143° 13,8'	5,78	413 604,81	1 234 551,54
309	156° 5,3'	2,32	413 600,18	1 234 555,00
310	168° 19,3'	8,25	413 598,06	1 234 555,94
311	74° 7,2'	32,13	413 589,98	1 234 557,61
312	84° 35,8'	0,74	413 598,77	1 234 588,51
313	104° 30,0'	0,60	413 598,84	1 234 589,25
314	120° 39,0'	0,63	413 598,69	1 234 589,83
315	130° 22,2'	37,22	413 598,37	1 234 590,37
316	141° 12,2'	0,65	413 574,26	1 234 618,73
317	152° 47,0'	0,39	413 573,75	1 234 619,14
318	160° 22,1'	45,90	413 573,40	1 234 619,32
319	167° 35,6'	0,51	413 530,17	1 234 634,74
320	181° 28,1'	0,39	413 529,67	1 234 634,85
321	186° 22,0'	175,05	413 529,28	1 234 634,84
322	170° 21,8'	113,32	413 355,31	1 234 615,43
323	160° 22,9'	49,77	413 243,59	1 234 634,40
324	74° 3,3'	1,02	413 196,71	1 234 651,11
325	160° 21,6'	5,71	413 196,99	1 234 652,09
326	70° 22,3'	17,15	413 191,61	1 234 654,01
327	79° 11,2'	0,91	413 197,37	1 234 670,16
328	96° 53,5'	0,92	413 197,54	1 234 671,05
329	114° 5,2'	0,93	413 197,43	1 234 671,96
330	123° 22,0'	15,25	413 197,05	1 234 672,81
331	123° 22,2'	62,65	413 188,66	1 234 685,55
332	121° 21,9'	172,86	413 154,20	1 234 737,87
333	110° 21,9'	143,79	413 064,23	1 234 885,47
334	110° 21,8'	65,78	413 014,19	1 235 020,27
335	99° 43,7'	0,71	412 991,30	1 235 081,94
336	99° 20,9'	20,81	412 991,18	1 235 082,64
337	9° 24,0'	6,00	412 987,80	1 235 103,17
338	99° 44,6'	1,00	412 993,72	1 235 104,15
339	9° 21,7'	18,57	412 993,55	1 235 105,14
340	282° 5,7'	1,00	413 011,87	1 235 108,16
341	9° 22,9'	6,99	413 012,08	1 235 107,18
342	18° 2,9'	0,94	413 018,98	1 235 108,32
343	35° 53,6'	0,94	413 019,87	1 235 108,61
344	54° 27,7'	0,95	413 020,63	1 235 109,16
345	72° 43,1'	0,94	413 021,18	1 235 109,93
346	90° 37,0'	0,93	413 021,46	1 235 110,83
347	99° 5,1'	41,36	413 021,45	1 235 111,76
348	93° 22,0'	36,09	413 014,92	1 235 152,60
349	87° 21,4'	168,30	413 012,80	1 235 188,63

Изн. № подл.	Подп. и дата	Взам. инв. №

Изм.	Кол.уч.	Лист	№док.	Подп.	Дата	0016.006-ПМТ.изм18.03.ПЗ	Лист
							77

№	Дир. углы	Длина, м	X	Y
350	87° 21,0'	11,03	413 020,56	1 235 356,75
351	26° 21,3'	36,52	413 021,07	1 235 367,77
352	35° 53,6'	0,94	413 053,79	1 235 383,98
353	53° 7,8'	0,95	413 054,55	1 235 384,53
354	71° 10,5'	0,93	413 055,12	1 235 385,29
355	89° 23,4'	0,94	413 055,42	1 235 386,17
356	107° 16,9'	0,94	413 055,43	1 235 387,11
357	116° 21,8'	49,72	413 055,15	1 235 388,01
358	86° 19,0'	2,33	413 033,07	1 235 432,56
359	86° 21,9'	274,59	413 033,22	1 235 434,89
360	94° 22,1'	170,92	413 050,63	1 235 708,93
361	97° 20,8'	17,05	413 037,61	1 235 879,35
362	97° 21,8'	51,74	413 035,43	1 235 896,26
363	97° 22,1'	64,18	413 028,80	1 235 947,57
364	90° 22,0'	221,86	413 020,57	1 236 011,22
365	90° 21,5'	30,40	413 019,15	1 236 233,08
366	92° 22,0'	216,95	413 018,96	1 236 263,48
367	99° 21,9'	49,59	413 010,00	1 236 480,24
368	108° 26,1'	0,95	413 001,93	1 236 529,17
369	126° 23,1'	0,94	413 001,63	1 236 530,07
370	145° 6,6'	0,93	413 001,07	1 236 530,83
371	162° 32,2'	0,93	413 000,31	1 236 531,36
372	90° 0,0'	0,94	412 999,42	1 236 531,64
373	189° 15,9'	6,21	412 998,48	1 236 531,64
374	282° 5,7'	1,00	412 992,35	1 236 530,64
375	189° 22,7'	19,02	412 992,56	1 236 529,66
376	103° 12,5'	1,01	412 973,79	1 236 526,56
377	189° 29,7'	5,64	412 973,56	1 236 527,54
378	99° 20,0'	20,35	412 968,00	1 236 526,61
379	112° 22,1'	160,50	412 964,70	1 236 546,69
380	119° 21,6'	55,21	412 903,62	1 236 695,11
381	109° 22,0'	54,89	412 876,55	1 236 743,23
382	115° 21,9'	185,33	412 858,35	1 236 795,01
383	106° 22,1'	226,15	412 778,96	1 236 962,47
384	93° 21,9'	158,46	412 715,23	1 237 179,45
385	93° 20,8'	29,64	412 705,93	1 237 337,64
386	93° 22,6'	46,02	412 704,20	1 237 367,23
387	97° 22,0'	93,04	412 701,49	1 237 413,17
388	90° 21,4'	56,10	412 689,56	1 237 505,44
389	96° 22,0'	898,82	412 689,21	1 237 561,54
390	89° 21,4'	16,92	412 589,54	1 238 454,82
391	359° 11,4'	3,54	412 589,73	1 238 471,74
392	359° 43,5'	2,08	412 593,27	1 238 471,69
393	100° 51,8'	1,01	412 595,35	1 238 471,68
394	359° 22,1'	21,74	412 595,16	1 238 472,67
395	276° 16,6'	1,01	412 616,90	1 238 472,43
396	359° 22,0'	145,65	412 617,01	1 238 471,43
397	9° 9,7'	0,94	412 762,65	1 238 469,82
398	25° 27,8'	0,93	412 763,58	1 238 469,97
399	44° 34,2'	0,94	412 764,42	1 238 470,37

Изн. № подл.	Подп. и дата	Взам. инв. №

Изм.	Кол.уч.	Лист	№док.	Подп.	Дата	0016.006-ПМТ.изм18.03.ПЗ	Лист
							78

№	Дир. углы	Длина, м	X	Y
400	62° 53,5'	0,94	412 765,09	1 238 471,03
401	80° 14,3'	0,94	412 765,52	1 238 471,87
402	89° 21,9'	17,15	412 765,68	1 238 472,80
403	108° 22,0'	218,85	412 765,87	1 238 489,95
404	82° 21,9'	111,48	412 696,91	1 238 697,65
405	69° 21,7'	50,19	412 711,72	1 238 808,14
406	76° 21,9'	53,24	412 729,41	1 238 855,11
407	86° 22,0'	103,53	412 741,96	1 238 906,85
408	90° 22,1'	68,48	412 748,52	1 239 010,17
409	90° 22,1'	26,48	412 748,08	1 239 078,65
410	117° 22,3'	24,12	412 747,91	1 239 105,13
411	87° 22,6'	7,43	412 736,82	1 239 126,55
412	87° 20,5'	15,31	412 737,16	1 239 133,97
413	63° 22,9'	28,81	412 737,87	1 239 149,26
414	90° 31,5'	2,18	412 750,78	1 239 175,02
415	63° 26,1'	0,20	412 750,76	1 239 177,20
416	100° 7,5'	0,57	412 750,85	1 239 177,38
417	90° 31,5'	6,54	412 750,75	1 239 177,94
418	99° 22,8'	32,21	412 750,69	1 239 184,48
419	79° 21,4'	17,54	412 745,44	1 239 216,26
420	349° 26,2'	3,76	412 748,68	1 239 233,50
421	84° 48,3'	0,99	412 752,38	1 239 232,81
422	349° 21,3'	19,92	412 752,47	1 239 233,80
423	261° 57,1'	1,00	412 772,05	1 239 230,12
424	349° 25,6'	1,53	412 771,91	1 239 229,13
425	358° 46,9'	0,94	412 773,41	1 239 228,85
426	16° 42,0'	0,94	412 774,35	1 239 228,83
427	34° 1,9'	0,93	412 775,25	1 239 229,10
428	52° 17,0'	0,95	412 776,02	1 239 229,62
429	70° 35,6'	0,93	412 776,60	1 239 230,37
430	79° 20,5'	11,90	412 776,91	1 239 231,25
431	59° 22,6'	40,18	412 779,11	1 239 242,94
432	52° 21,6'	159,46	412 799,58	1 239 277,52
433	44° 30,2'	5,71	412 896,96	1 239 403,79
434	44° 21,5'	62,52	412 901,03	1 239 407,79
435	38° 22,5'	36,84	412 945,73	1 239 451,50
436	25° 20,9'	33,89	412 974,61	1 239 474,37
437	25° 29,1'	4,51	413 005,24	1 239 488,88
438	20° 21,8'	121,18	413 009,31	1 239 490,82
439	27° 22,0'	131,37	413 122,92	1 239 532,99
440	35° 22,1'	100,50	413 239,59	1 239 593,38
441	42° 21,8'	158,13	413 321,54	1 239 651,55
442	53° 22,1'	335,27	413 438,38	1 239 758,10
443	50° 21,4'	83,48	413 638,43	1 240 027,15
444	48° 22,2'	87,67	413 691,69	1 240 091,43
445	40° 22,2'	95,83	413 749,93	1 240 156,96
446	31° 21,9'	164,58	413 822,94	1 240 219,03
447	41° 22,0'	83,34	413 963,47	1 240 304,69
448	50° 22,1'	113,08	414 026,02	1 240 359,77
449	50° 21,1'	9,78	414 098,15	1 240 446,86

Изм. № подл.	Подп. и дата	Взам. инв. №				
			Изм.	Кол.уч.	Лист	№док.

0016.006-ПМТ.изм18.03.ПЗ

№	Дир. углы	Длина, м	X	Y
450	89° 22,0'	333,77	414 104,39	1 240 454,39
451	89° 22,0'	612,59	414 108,08	1 240 788,14
452	82° 22,2'	67,94	414 114,86	1 241 400,69
453	95° 22,0'	51,65	414 123,88	1 241 468,03
454	89° 21,9'	395,55	414 119,05	1 241 519,45
455	92° 22,1'	81,81	414 123,43	1 241 914,98
456	92° 18,8'	3,96	414 120,05	1 241 996,72
457	89° 21,9'	350,10	414 119,89	1 242 000,68
458	133° 25,6'	10,56	414 123,77	1 242 350,76
459	88° 21,7'	67,83	414 116,51	1 242 358,43
460	64° 21,5'	19,41	414 118,45	1 242 426,23
461	77° 36,5'	1,35	414 126,85	1 242 443,73
462	101° 1,0'	1,15	414 127,14	1 242 445,05
463	64° 21,7'	29,03	414 126,92	1 242 446,18
464	154° 8,3'	4,01	414 139,48	1 242 472,35
465	244° 22,8'	16,26	414 135,87	1 242 474,10
466	207° 0,8'	1,14	414 128,84	1 242 459,44
467	228° 54,5'	1,14	414 127,82	1 242 458,92
468	244° 21,8'	20,71	414 127,07	1 242 458,06
469	255° 52,7'	1,64	414 118,11	1 242 439,39
470	282° 38,5'	1,10	414 117,71	1 242 437,80
471	243° 26,1'	0,56	414 117,95	1 242 436,73
472	244° 24,3'	9,77	414 117,70	1 242 436,23
473	268° 22,5'	14,11	414 113,48	1 242 427,42
474	268° 22,0'	56,84	414 113,08	1 242 413,32
475	314° 60,0'	0,13	414 111,46	1 242 356,50
476	270° 58,3'	0,59	414 111,55	1 242 356,41
477	285° 46,8'	0,96	414 111,56	1 242 355,82
478	303° 41,4'	0,97	414 111,82	1 242 354,90
479	313° 23,8'	7,83	414 112,36	1 242 354,09
480	269° 21,9'	347,83	414 117,74	1 242 348,40
481	272° 21,9'	85,76	414 113,89	1 242 000,59
482	269° 22,0'	333,65	414 117,43	1 241 914,90
483	269° 21,8'	62,07	414 113,74	1 241 581,27
484	275° 22,3'	51,28	414 113,05	1 241 519,20
485	262° 21,6'	49,34	414 117,85	1 241 468,15
486	262° 22,2'	18,30	414 111,29	1 241 419,25
487	269° 22,0'	613,01	414 108,86	1 241 401,11
488	269° 22,0'	280,33	414 102,08	1 240 788,14
489	269° 21,8'	51,25	414 098,98	1 240 507,83
490	230° 54,4'	0,21	414 098,41	1 240 456,58
491	230° 22,0'	120,06	414 098,28	1 240 456,42
492	221° 21,7'	82,34	414 021,70	1 240 363,96
493	211° 21,9'	164,53	413 959,90	1 240 309,55
494	220° 22,0'	96,72	413 819,41	1 240 223,91
495	228° 22,1'	88,19	413 745,72	1 240 161,27
496	230° 22,3'	83,76	413 687,13	1 240 095,35
497	233° 22,0'	334,84	413 633,71	1 240 030,84
498	222° 21,7'	157,18	413 433,91	1 239 762,14
499	215° 21,7'	99,72	413 317,77	1 239 656,23

Изн. № подл.	Подп. и дата	Взам. инв. №

Изм.	Кол.уч.	Лист	№док.	Подп.	Дата	0016.006-ПМТ.изм18.03.ПЗ	Лист
							80

№	Дир. углы	Длина, м	X	Y
500	207° 21,9'	130,57	413 236,45	1 239 598,52
501	200° 22,3'	121,08	413 120,49	1 239 538,50
502	205° 22,7'	7,56	413 006,98	1 239 496,35
503	205° 21,7'	22,13	413 000,15	1 239 493,11
504	115° 21,7'	5,11	412 980,15	1 239 483,63
505	202° 45,1'	1,01	412 977,96	1 239 488,25
506	115° 17,0'	18,99	412 977,03	1 239 487,86
507	22° 39,9'	0,99	412 968,92	1 239 505,03
508	115° 31,2'	3,44	412 969,83	1 239 505,41
509	151° 22,4'	114,11	412 968,35	1 239 508,51
510	131° 17,1'	0,55	412 868,19	1 239 563,18
511	132° 22,0'	144,33	412 867,83	1 239 563,59
512	137° 22,8'	53,80	412 770,57	1 239 670,23
513	126° 21,7'	134,40	412 730,98	1 239 706,66
514	121° 21,9'	127,99	412 651,30	1 239 814,89
515	130° 12,0'	0,93	412 584,68	1 239 924,18
516	148° 23,5'	0,92	412 584,08	1 239 924,89
517	165° 4,1'	0,93	412 583,30	1 239 925,37
518	187° 7,5'	1,29	412 582,40	1 239 925,61
519	199° 21,7'	34,81	412 581,12	1 239 925,45
520	180° 22,1'	153,79	412 548,28	1 239 913,91
521	236° 26,5'	1,21	412 394,49	1 239 912,92
522	180° 20,1'	24,00	412 393,82	1 239 911,91
523	213° 22,2'	6,45	412 369,82	1 239 911,77
524	57° 8,4'	2,49	412 364,43	1 239 908,22
525	213° 21,8'	94,10	412 365,78	1 239 910,31
526	195° 24,5'	17,31	412 287,19	1 239 858,56
527	195° 8,6'	2,26	412 270,50	1 239 853,96
528	286° 15,6'	1,00	412 268,32	1 239 853,37
529	195° 22,1'	92,22	412 268,60	1 239 852,41
530	180° 25,2'	2,73	412 179,68	1 239 827,97
531	165° 27,9'	3,90	412 176,95	1 239 827,95
532	180° 22,9'	31,59	412 173,17	1 239 828,93
533	212° 21,6'	42,30	412 141,58	1 239 828,72
534	242° 21,7'	41,54	412 105,85	1 239 806,08
535	206° 22,2'	51,13	412 086,58	1 239 769,28
536	161° 21,4'	48,67	412 040,77	1 239 746,57
537	150° 21,8'	36,38	411 994,65	1 239 762,13
538	125° 21,9'	233,33	411 963,03	1 239 780,12
539	35° 18,7'	2,06	411 827,98	1 239 970,40
540	341° 6,8'	3,21	411 829,66	1 239 971,59
541	358° 55,8'	3,21	411 832,70	1 239 970,55
542	18° 0,7'	3,85	411 835,91	1 239 970,49
543	32° 42,5'	1,30	411 839,57	1 239 971,68
544	41° 25,8'	3,75	411 840,66	1 239 972,38
545	64° 26,8'	3,29	411 843,47	1 239 974,86
546	82° 30,5'	3,30	411 844,89	1 239 977,83
547	100° 39,7'	3,30	411 845,32	1 239 981,10
548	116° 57,1'	2,65	411 844,71	1 239 984,34
549	130° 46,9'	4,81	411 843,51	1 239 986,70

Изм. № подл.	Подп. и дата	Взам. инв. №

Изм.	Кол.уч.	Лист	№док.	Подп.	Дата	0016.006-ПМТ.изм18.03.ПЗ	Лист
							81

№	Дир. углы	Длина, м	X	Y
550	147° 31,7'	3,13	411 840,37	1 239 990,34
551	165° 47,2'	3,14	411 837,73	1 239 992,02
552	183° 29,1'	3,13	411 834,69	1 239 992,79
553	201° 29,8'	3,14	411 831,57	1 239 992,60
554	214° 19,3'	1,26	411 828,65	1 239 991,45
555	220° 22,3'	3,24	411 827,61	1 239 990,74
556	241° 45,3'	3,51	411 825,14	1 239 988,64
557	259° 47,0'	3,50	411 823,48	1 239 985,55
558	279° 34,5'	4,21	411 822,86	1 239 982,11
559	310° 52,3'	2,75	411 823,56	1 239 977,96
560	215° 17,5'	7,04	411 825,36	1 239 975,88
561	305° 22,0'	240,66	411 819,61	1 239 971,81
562	330° 21,3'	38,29	411 958,91	1 239 775,56
563	341° 22,6'	51,73	411 992,19	1 239 756,62
564	26° 21,7'	55,56	412 041,21	1 239 740,10
565	62° 21,5'	41,88	412 090,99	1 239 764,77
566	32° 21,6'	38,97	412 110,42	1 239 801,87
567	0° 22,3'	37,03	412 143,34	1 239 822,73
568	15° 24,9'	8,16	412 180,37	1 239 822,97
569	166° 14,0'	2,06	412 188,24	1 239 825,14
570	15° 21,9'	86,57	412 186,24	1 239 825,63
571	286° 15,6'	1,00	412 269,72	1 239 848,57
572	15° 15,3'	2,17	412 270,00	1 239 847,61
573	15° 22,6'	18,25	412 272,09	1 239 848,18
574	33° 21,6'	81,41	412 289,69	1 239 853,02
575	57° 8,4'	2,49	412 357,69	1 239 897,79
576	33° 22,8'	14,36	412 359,04	1 239 899,88
577	0° 20,5'	20,11	412 371,03	1 239 907,78
578	236° 10,7'	1,20	412 391,14	1 239 907,90
579	0° 21,6'	158,85	412 390,47	1 239 906,90
580	19° 23,7'	33,40	412 549,32	1 239 907,90
581	301° 22,0'	125,84	412 580,82	1 239 918,99
582	306° 21,9'	135,23	412 646,32	1 239 811,54
583	317° 22,0'	54,11	412 726,50	1 239 702,65
584	312° 21,8'	142,17	412 766,31	1 239 666,00
585	312° 17,8'	3,45	412 862,11	1 239 560,95
586	331° 22,2'	113,18	412 864,43	1 239 558,40
587	295° 24,5'	1,33	412 963,77	1 239 504,17
588	24° 15,2'	1,00	412 964,34	1 239 502,97
589	295° 21,0'	18,99	412 965,25	1 239 503,38
590	203° 57,7'	0,98	412 973,38	1 239 486,22
591	295° 14,9'	5,25	412 972,48	1 239 485,82
592	205° 35,1'	3,66	412 974,72	1 239 481,07
593	218° 21,3'	37,82	412 971,42	1 239 479,49
594	224° 22,4'	58,16	412 941,76	1 239 456,02
595	231° 3,6'	8,64	412 900,19	1 239 415,35
596	224° 15,1'	2,16	412 894,76	1 239 408,63
597	232° 20,2'	10,69	412 893,21	1 239 407,12
598	231° 0,9'	42,58	412 886,68	1 239 398,66
599	232° 22,0'	106,93	412 859,89	1 239 365,56

Изн. № подл.	Подп. и дата	Взам. инв. №

Изм.	Кол.уч.	Лист	№док.	Подп.	Дата	0016.006-ПМТ.изм18.03.ПЗ	Лист
							82

№	Дир. углы	Длина, м	X	Y
600	239° 22,1'	36,33	412 794,60	1 239 280,88
601	254° 59,1'	3,55	412 776,09	1 239 249,62
602	240° 58,7'	1,67	412 775,17	1 239 246,19
603	259° 22,0'	10,79	412 774,36	1 239 244,73
604	169° 20,1'	19,88	412 772,37	1 239 234,13
605	82° 41,7'	1,97	412 752,83	1 239 237,81
606	112° 22,8'	8,64	412 753,08	1 239 239,76
607	112° 22,0'	19,18	412 749,79	1 239 247,75
608	121° 29,2'	0,94	412 742,49	1 239 265,49
609	139° 19,9'	0,94	412 742,00	1 239 266,29
610	157° 17,1'	0,93	412 741,29	1 239 266,90
611	175° 44,5'	0,94	412 740,43	1 239 267,26
612	192° 59,7'	0,93	412 739,49	1 239 267,33
613	202° 22,3'	23,73	412 738,58	1 239 267,12
614	215° 21,6'	31,21	412 716,64	1 239 258,09
615	210° 24,8'	29,06	412 691,19	1 239 240,03
616	210° 21,9'	51,08	412 666,13	1 239 225,32
617	208° 21,6'	101,83	412 622,06	1 239 199,50
618	207° 22,4'	29,14	412 532,45	1 239 151,13
619	219° 21,5'	31,36	412 506,57	1 239 137,73
620	228° 22,0'	0,96	412 482,32	1 239 117,84
621	247° 39,1'	0,97	412 481,68	1 239 117,12
622	262° 0,6'	0,58	412 481,31	1 239 116,22
623	219° 20,2'	6,74	412 481,23	1 239 115,65
624	196° 18,4'	1,96	412 476,02	1 239 111,38
625	154° 19,4'	0,58	412 474,14	1 239 110,83
626	168° 41,4'	0,97	412 473,62	1 239 111,08
627	186° 32,2'	0,97	412 472,67	1 239 111,27
628	196° 22,1'	196,93	412 471,71	1 239 111,16
629	193° 22,1'	185,76	412 282,76	1 239 055,66
630	191° 21,3'	75,22	412 102,03	1 239 012,71
631	200° 22,2'	50,02	412 028,28	1 238 997,90
632	201° 48,1'	0,11	411 981,39	1 238 980,49
633	189° 22,1'	68,49	411 981,29	1 238 980,45
634	197° 22,1'	94,47	411 913,71	1 238 969,30
635	199° 21,1'	29,24	411 823,55	1 238 941,10
636	206° 22,7'	31,60	411 795,96	1 238 931,41
637	222° 21,8'	64,39	411 767,65	1 238 917,37
638	229° 22,0'	94,90	411 720,07	1 238 873,98
639	244° 33,2'	2,98	411 658,27	1 238 801,96
640	244° 23,9'	3,19	411 656,99	1 238 799,27
641	172° 31,0'	3,76	411 655,61	1 238 796,39
642	192° 10,3'	3,13	411 651,88	1 238 796,88
643	210° 5,1'	3,13	411 648,82	1 238 796,22
644	228° 13,8'	3,14	411 646,11	1 238 794,65
645	239° 58,3'	3,26	411 644,02	1 238 792,31
646	261° 19,0'	3,51	411 642,39	1 238 789,49
647	279° 22,9'	3,50	411 641,86	1 238 786,02
648	297° 30,9'	3,51	411 642,43	1 238 782,57
649	308° 1,1'	0,70	411 644,05	1 238 779,46

Изм. № подл.	Подп. и дата	Взам. инв. №

Изм.	Кол.уч.	Лист	№док.	Подп.	Дата	0016.006-ПМТ.изм18.03.ПЗ	Лист
							83

№	Дир. углы	Длина, м	X	Y
650	330° 19,9'	7,43	411 644,48	1 238 778,91
651	352° 56,4'	3,25	411 650,94	1 238 775,23
652	10° 59,9'	3,25	411 654,17	1 238 774,83
653	28° 36,6'	3,26	411 657,36	1 238 775,45
654	46° 22,4'	3,25	411 660,22	1 238 777,01
655	61° 2,9'	3,76	411 662,46	1 238 779,36
656	80° 23,7'	1,98	411 664,28	1 238 782,65
657	94° 51,0'	3,31	411 664,61	1 238 784,60
658	113° 9,2'	3,31	411 664,33	1 238 787,90
659	131° 26,8'	3,31	411 663,03	1 238 790,94
660	64° 29,7'	5,81	411 660,84	1 238 793,42
661	49° 22,2'	93,74	411 663,34	1 238 798,66
662	42° 21,4'	63,18	411 724,38	1 238 869,80
663	26° 23,8'	30,39	411 771,07	1 238 912,37
664	19° 20,5'	28,77	411 798,29	1 238 925,88
665	17° 22,0'	93,94	411 825,44	1 238 935,41
666	9° 22,3'	68,66	411 915,10	1 238 963,45
667	20° 21,9'	50,23	411 982,84	1 238 974,63
668	11° 21,9'	74,85	412 029,93	1 238 992,11
669	13° 21,9'	186,03	412 103,31	1 239 006,86
670	16° 21,9'	196,52	412 284,30	1 239 049,86
671	26° 1,8'	0,96	412 472,86	1 239 105,23
672	41° 52,7'	0,78	412 473,72	1 239 105,65
673	56° 2,5'	0,59	412 474,30	1 239 106,17
674	62° 6,2'	0,19	412 474,63	1 239 106,66
675	16° 9,4'	3,34	412 474,72	1 239 106,83
676	39° 29,0'	5,00	412 477,93	1 239 107,76
677	356° 3,3'	0,58	412 481,79	1 239 110,94
678	11° 18,6'	0,97	412 482,37	1 239 110,90
679	30° 33,4'	0,96	412 483,32	1 239 111,09
680	39° 20,6'	33,28	412 484,15	1 239 111,58
681	27° 22,4'	28,56	412 509,89	1 239 132,68
682	28° 22,3'	102,00	412 535,25	1 239 145,81
683	30° 21,8'	51,18	412 625,00	1 239 194,28
684	30° 22,3'	29,17	412 669,16	1 239 220,15
685	35° 20,4'	30,93	412 694,33	1 239 234,90
686	22° 22,8'	20,04	412 719,56	1 239 252,79
687	292° 21,0'	22,09	412 738,09	1 239 260,42
688	90° 0,0'	0,38	412 746,49	1 239 239,99
689	192° 15,9'	0,94	412 746,11	1 239 239,99
690	209° 49,2'	0,95	412 745,19	1 239 239,79
691	228° 52,3'	0,94	412 744,37	1 239 239,32
692	247° 11,7'	0,95	412 743,75	1 239 238,61
693	256° 45,6'	0,17	412 743,38	1 239 237,73
694	259° 22,6'	21,59	412 743,34	1 239 237,56
695	279° 21,3'	38,69	412 739,36	1 239 216,34
696	243° 22,1'	30,61	412 745,65	1 239 178,16
697	267° 22,1'	16,56	412 731,93	1 239 150,80
698	267° 20,2'	9,04	412 731,17	1 239 134,26
699	297° 21,3'	24,31	412 730,75	1 239 125,23

Изн. № подл.	Подп. и дата	Взам. инв. №

Изм.	Кол.уч.	Лист	№док.	Подп.	Дата	0016.006-ПМТ.изм18.03.ПЗ	Лист
							84

№	Дир. углы	Длина, м	X	Y
700	270° 22,3'	27,74	412 741,92	1 239 103,64
701	270° 22,0'	65,56	412 742,10	1 239 075,90
702	266° 21,8'	102,80	412 742,52	1 239 010,34
703	256° 22,0'	52,36	412 736,00	1 238 907,75
704	249° 22,1'	50,49	412 723,66	1 238 856,87
705	262° 21,7'	113,54	412 705,87	1 238 809,62
706	288° 22,0'	219,24	412 690,78	1 238 697,09
707	269° 23,4'	13,16	412 759,86	1 238 489,02
708	179° 22,4'	143,39	412 759,72	1 238 475,86
709	276° 20,4'	1,00	412 616,34	1 238 477,43
710	179° 22,3'	10,02	412 616,45	1 238 476,44
711	179° 22,9'	12,05	412 606,43	1 238 476,55
712	100° 39,2'	1,03	412 594,38	1 238 476,68
713	179° 22,8'	7,40	412 594,19	1 238 477,69
714	188° 2,6'	0,93	412 586,79	1 238 477,77
715	206° 50,0'	0,95	412 585,87	1 238 477,64
716	224° 60,0'	0,93	412 585,02	1 238 477,21
717	242° 4,3'	0,94	412 584,36	1 238 476,55
718	260° 1,7'	0,92	412 583,92	1 238 475,72
719	269° 22,7'	20,29	412 583,76	1 238 474,81
720	276° 21,9'	898,89	412 583,54	1 238 454,52
721	270° 22,7'	56,12	412 683,20	1 237 561,17
722	277° 21,9'	93,22	412 683,57	1 237 505,05
723	273° 21,5'	46,09	412 695,52	1 237 412,60
724	273° 21,6'	29,00	412 698,22	1 237 366,59
725	273° 21,9'	159,49	412 699,92	1 237 337,64
726	286° 22,0'	227,31	412 709,28	1 237 178,42
727	295° 22,0'	185,47	412 773,33	1 236 960,32
728	289° 21,9'	55,10	412 852,79	1 236 792,73
729	299° 21,4'	55,38	412 871,06	1 236 740,75
730	292° 22,2'	159,44	412 898,21	1 236 692,48
731	279° 20,8'	22,66	412 958,89	1 236 545,04
732	287° 51,6'	0,95	412 962,57	1 236 522,68
733	306° 44,8'	0,94	412 962,86	1 236 521,78
734	324° 36,3'	0,93	412 963,42	1 236 521,03
735	342° 8,4'	0,95	412 964,18	1 236 520,49
736	0° 37,0'	0,93	412 965,08	1 236 520,20
737	9° 21,4'	8,98	412 966,01	1 236 520,21
738	102° 39,2'	1,00	412 974,87	1 236 521,67
739	9° 22,7'	16,88	412 974,65	1 236 522,65
740	9° 19,9'	2,16	412 991,30	1 236 525,40
741	282° 39,2'	1,00	412 993,43	1 236 525,75
742	9° 21,9'	2,89	412 993,65	1 236 524,77
743	279° 21,6'	46,24	412 996,50	1 236 525,24
744	272° 22,0'	216,48	413 004,02	1 236 479,62
745	270° 21,8'	31,51	413 012,96	1 236 263,32
746	270° 21,9'	220,99	413 013,16	1 236 231,81
747	277° 22,2'	64,55	413 014,57	1 236 010,82
748	277° 21,8'	51,74	413 022,85	1 235 946,80
749	277° 22,9'	16,89	413 029,48	1 235 895,49

Изм. № подл.	Подп. и дата	Взам. инв. №

Изм.	Кол.уч.	Лист	№док.	Подп.	Дата	0016.006-ПМТ.изм18.03.ПЗ	Лист
							85

№	Дир. углы	Длина, м	X	Y
750	274° 21,8'	170,34	413 031,65	1 235 878,74
751	266° 21,9'	274,18	413 044,61	1 235 708,89
752	266° 21,6'	3,94	413 027,23	1 235 435,26
753	296° 22,1'	48,32	413 026,98	1 235 431,33
754	206° 22,6'	35,29	413 048,44	1 235 388,04
755	214° 53,4'	0,93	413 016,82	1 235 372,36
756	233° 36,9'	0,94	413 016,06	1 235 371,83
757	251° 10,5'	0,93	413 015,50	1 235 371,07
758	263° 59,5'	0,38	413 015,20	1 235 370,19
759	267° 21,4'	12,79	413 015,16	1 235 369,81
760	267° 21,3'	168,62	413 014,57	1 235 357,03
761	273° 22,2'	36,40	413 006,79	1 235 188,59
762	279° 1,8'	38,99	413 008,93	1 235 152,25
763	189° 14,6'	4,30	413 015,05	1 235 113,74
764	282° 5,7'	1,00	413 010,81	1 235 113,05
765	189° 21,8'	18,99	413 011,02	1 235 112,07
766	102° 12,9'	0,99	412 992,28	1 235 108,98
767	189° 20,3'	8,32	412 992,07	1 235 109,95
768	198° 37,7'	0,94	412 983,86	1 235 108,60
769	215° 53,6'	0,94	412 982,97	1 235 108,30
770	234° 36,3'	0,93	412 982,21	1 235 107,75
771	251° 57,1'	0,94	412 981,67	1 235 106,99
772	270° 36,2'	0,95	412 981,38	1 235 106,10
773	279° 20,6'	12,75	412 981,39	1 235 105,15
774	137° 20,9'	37,96	412 983,46	1 235 092,57
775	167° 24,0'	14,81	412 955,54	1 235 118,29
776	102° 21,4'	53,22	412 941,09	1 235 121,52
777	102° 31,7'	2,86	412 929,70	1 235 173,51
778	126° 21,7'	54,61	412 929,08	1 235 176,30
779	113° 22,1'	43,47	412 896,70	1 235 220,28
780	104° 19,9'	14,54	412 879,46	1 235 260,18
781	14° 21,9'	1,69	412 875,86	1 235 274,27
782	23° 17,7'	3,14	412 877,50	1 235 274,69
783	41° 21,5'	3,12	412 880,38	1 235 275,93
784	59° 15,4'	3,13	412 882,72	1 235 277,99
785	77° 25,9'	3,12	412 884,32	1 235 280,68
786	95° 17,6'	3,14	412 885,00	1 235 283,73
787	104° 24,0'	3,82	412 884,71	1 235 286,86
788	113° 17,7'	3,14	412 883,76	1 235 290,56
789	131° 29,8'	3,12	412 882,52	1 235 293,44
790	149° 19,2'	3,12	412 880,45	1 235 295,78
791	167° 17,6'	3,14	412 877,77	1 235 297,37
792	185° 29,5'	3,13	412 874,71	1 235 298,06
793	194° 24,0'	2,29	412 871,59	1 235 297,76
794	203° 22,0'	3,13	412 869,37	1 235 297,19
795	221° 21,5'	3,12	412 866,50	1 235 295,95
796	239° 4,1'	3,11	412 864,16	1 235 293,89
797	257° 15,2'	3,13	412 862,56	1 235 291,22
798	273° 12,3'	2,50	412 861,87	1 235 288,17
799	284° 13,3'	4,48	412 862,01	1 235 285,67

Изм. № подл.	Подп. и дата	Взам. инв. №				
			Изм.	Кол.уч.	Лист	№док.

0016.006-ПМТ.изм18.03.ПЗ

№	Дир. углы	Длина, м	X	Y
800	293° 11,9'	3,12	412 863,11	1 235 281,33
801	311° 13,2'	3,11	412 864,34	1 235 278,46
802	330° 57,6'	3,73	412 866,39	1 235 276,12
803	284° 22,3'	16,60	412 869,65	1 235 274,31
804	293° 21,8'	44,61	412 873,77	1 235 258,23
805	306° 21,7'	54,04	412 891,46	1 235 217,28
806	282° 14,9'	1,56	412 923,50	1 235 173,76
807	282° 22,1'	57,05	412 923,83	1 235 172,24
808	347° 20,2'	17,01	412 936,05	1 235 116,51
809	317° 22,7'	41,57	412 952,65	1 235 112,78
810	9° 9,0'	1,51	412 983,24	1 235 084,63
811	279° 25,2'	2,26	412 984,73	1 235 084,87
812	279° 22,8'	2,27	412 985,10	1 235 082,64
813	290° 21,9'	210,74	412 985,47	1 235 080,40
814	301° 21,9'	173,53	413 058,81	1 234 882,83
815	303° 22,3'	62,76	413 149,13	1 234 734,66
816	303° 21,3'	13,77	413 183,65	1 234 682,25
817	250° 21,0'	18,65	413 191,22	1 234 670,75
818	258° 48,7'	0,93	413 184,95	1 234 653,19
819	277° 47,5'	0,96	413 184,77	1 234 652,28
820	295° 43,8'	0,92	413 184,90	1 234 651,33
821	312° 50,8'	0,94	413 185,30	1 234 650,50
822	331° 47,0'	0,93	413 185,94	1 234 649,81
823	340° 21,3'	9,13	413 186,76	1 234 649,37
824	74° 17,5'	1,00	413 195,36	1 234 646,30
825	340° 21,9'	49,85	413 195,63	1 234 647,26
826	350° 21,9'	114,23	413 242,58	1 234 630,51
827	6° 22,0'	175,14	413 355,20	1 234 611,39
828	340° 22,5'	44,90	413 529,26	1 234 630,81
829	310° 33,9'	1,74	413 571,55	1 234 615,73
830	310° 17,8'	2,24	413 572,68	1 234 614,41
831	310° 22,4'	31,65	413 574,13	1 234 612,70
832	254° 7,2'	31,36	413 594,63	1 234 588,59
833	175° 14,2'	4,46	413 586,05	1 234 558,43
834	192° 25,3'	4,65	413 581,61	1 234 558,80
835	210° 14,9'	4,67	413 577,07	1 234 557,80
836	228° 13,4'	4,65	413 573,04	1 234 555,45
837	244° 19,6'	3,74	413 569,94	1 234 551,98
838	254° 9,4'	11,54	413 568,32	1 234 548,61
839	258° 42,8'	4,70	413 565,17	1 234 537,51
840	276° 44,7'	4,68	413 564,25	1 234 532,90
841	294° 49,1'	4,69	413 564,80	1 234 528,25
842	312° 40,1'	4,69	413 566,77	1 234 523,99
843	330° 48,9'	4,70	413 569,95	1 234 520,54
844	343° 15,8'	13,33	413 574,05	1 234 518,25
845	352° 2,7'	4,62	413 586,82	1 234 514,41
846	9° 36,3'	4,61	413 591,40	1 234 513,77
847	27° 33,7'	4,62	413 595,95	1 234 514,54
848	45° 10,5'	4,61	413 600,05	1 234 516,68
849	62° 52,9'	4,63	413 603,30	1 234 519,95

Изн. № подл.	Подп. и дата	Взам. инв. №

Изм.	Кол.уч.	Лист	№док.	Подп.	Дата	0016.006-ПМТ.изм18.03.ПЗ	Лист
							87

№	Дир. углы	Длина, м	X	Y
850	73° 32,4'	0,92	413 605,41	1 234 524,07
851	69° 23,4'	6,25	413 605,67	1 234 524,95
852	345° 22,7'	33,95	413 607,87	1 234 530,80
853	255° 21,7'	62,09	413 640,72	1 234 522,23
854	267° 22,1'	0,87	413 625,03	1 234 462,16
855	289° 1,5'	0,61	413 624,99	1 234 461,29
856	307° 3,4'	0,61	413 625,19	1 234 460,71
857	315° 22,1'	90,04	413 625,56	1 234 460,22
858	310° 21,8'	119,30	413 689,64	1 234 396,96
859	272° 22,1'	67,50	413 766,90	1 234 306,06
860	268° 21,8'	56,34	413 769,69	1 234 238,62
861	274° 21,7'	36,82	413 768,08	1 234 182,30
862	269° 21,9'	220,31	413 770,88	1 234 145,59
863	239° 22,3'	9,66	413 768,44	1 233 925,29
864	249° 20,5'	0,65	413 763,52	1 233 916,98
865	263° 59,5'	0,38	413 763,29	1 233 916,37
866	269° 21,9'	18,03	413 763,25	1 233 915,99
867	278° 44,8'	0,66	413 763,05	1 233 897,96
868	299° 6,5'	9,37	413 763,15	1 233 897,31
869	269° 20,6'	20,08	413 767,71	1 233 889,12
870	265° 22,1'	166,96	413 767,48	1 233 869,04
871	203° 21,3'	46,49	413 754,00	1 233 702,63
872	206° 33,9'	0,13	413 711,32	1 233 684,20
873	215° 16,3'	0,50	413 711,20	1 233 684,14
874	229° 36,0'	0,62	413 710,79	1 233 683,85
875	248° 22,1'	0,62	413 710,39	1 233 683,38
876	266° 22,0'	0,63	413 710,16	1 233 682,80
877	283° 48,9'	0,63	413 710,12	1 233 682,17
878	293° 22,1'	127,47	413 710,27	1 233 681,56
879	308° 22,1'	43,22	413 760,83	1 233 564,55
880	308° 22,0'	58,89	413 787,66	1 233 530,66
881	316° 20,9'	17,14	413 824,21	1 233 484,49
882	325° 18,3'	0,63	413 836,61	1 233 472,66
883	344° 10,8'	0,62	413 837,13	1 233 472,30
884	0° 54,6'	0,63	413 837,73	1 233 472,13
885	19° 54,2'	0,62	413 838,36	1 233 472,14
886	36° 30,1'	0,62	413 838,94	1 233 472,35
887	46° 23,9'	12,17	413 839,44	1 233 472,72
888	316° 21,3'	40,35	413 847,83	1 233 481,53
889	318° 22,2'	55,32	413 877,03	1 233 453,68
890	302° 21,9'	162,00	413 918,38	1 233 416,93
891	287° 21,9'	54,55	414 005,10	1 233 280,10
892	295° 22,1'	165,63	414 021,38	1 233 228,04
893	205° 22,8'	11,46	414 092,34	1 233 078,38
894	214° 41,7'	0,63	414 081,99	1 233 073,47
895	232° 12,4'	0,62	414 081,47	1 233 073,11
896	250° 42,6'	0,64	414 081,09	1 233 072,62
897	268° 10,9'	0,63	414 080,88	1 233 072,02
898	286° 4,4'	0,61	414 080,86	1 233 071,39
899	295° 22,2'	139,55	414 081,03	1 233 070,80

Изм. № подл.	Подп. и дата	Взам. инв. №

Изм.	Кол.уч.	Лист	№док.	Подп.	Дата	0016.006-ПМТ.изм18.03.ПЗ	Лист
							88

№	Дир. углы	Длина, м	X	Y
900	296° 21,9'	152,51	414 140,82	1 232 944,71
901	304° 27,6'	0,62	414 208,55	1 232 808,06
902	323° 41,7'	0,61	414 208,90	1 232 807,55
903	340° 58,5'	0,61	414 209,39	1 232 807,19
904	353° 9,4'	0,25	414 209,97	1 232 806,99
905	356° 22,3'	11,69	414 210,22	1 232 806,96
906	296° 21,7'	37,72	414 221,89	1 232 806,22
907	304° 59,5'	0,61	414 238,64	1 232 772,42
908	323° 41,7'	0,61	414 238,99	1 232 771,92
909	339° 13,7'	0,62	414 239,48	1 232 771,56
910	355° 14,2'	0,24	414 240,06	1 232 771,34
911	356° 20,0'	12,36	414 240,30	1 232 771,32
912	296° 20,9'	7,12	414 252,63	1 232 770,53
913	295° 22,0'	845,89	414 255,79	1 232 764,15
914	295° 21,9'	161,05	414 618,17	1 231 999,81
915	302° 22,7'	34,30	414 687,16	1 231 854,29
916	296° 22,0'	136,77	414 705,53	1 231 825,32
917	295° 21,6'	51,88	414 766,27	1 231 702,78
918	205° 19,4'	35,30	414 788,49	1 231 655,90
919	116° 25,7'	1,86	414 756,58	1 231 640,80
920	132° 32,6'	3,14	414 755,75	1 231 642,47
921	152° 23,9'	3,22	414 753,63	1 231 644,78
922	170° 42,8'	3,22	414 750,78	1 231 646,27
923	189° 17,2'	3,22	414 747,60	1 231 646,79
924	206° 45,3'	5,38	414 744,42	1 231 646,27
925	222° 51,8'	1,90	414 739,62	1 231 643,85
926	236° 42,9'	3,13	414 738,23	1 231 642,56
927	255° 4,8'	3,15	414 736,51	1 231 639,94
928	272° 55,0'	3,14	414 735,70	1 231 636,90
929	294° 24,9'	7,98	414 735,86	1 231 633,76
930	315° 23,1'	3,16	414 739,16	1 231 626,49
931	333° 40,7'	3,16	414 741,41	1 231 624,27
932	351° 47,6'	3,15	414 744,24	1 231 622,87
933	10° 1,7'	3,16	414 747,36	1 231 622,42
934	25° 49,8'	3,83	414 750,47	1 231 622,97
935	31° 54,5'	1,25	414 753,92	1 231 624,64
936	44° 4,9'	3,09	414 754,98	1 231 625,30
937	61° 57,0'	3,10	414 757,20	1 231 627,45
938	79° 46,7'	3,10	414 758,66	1 231 630,19
939	97° 34,9'	3,11	414 759,21	1 231 633,24
940	25° 19,2'	35,21	414 758,80	1 231 636,32
941	295° 22,3'	124,46	414 790,63	1 231 651,38
942	294° 21,8'	174,10	414 843,96	1 231 538,92
943	295° 22,2'	89,83	414 915,78	1 231 380,32
944	278° 21,7'	50,61	414 954,27	1 231 299,15
945	283° 21,3'	43,25	414 961,63	1 231 249,08
946	277° 22,7'	16,27	414 971,62	1 231 207,00
947	271° 22,6'	37,89	414 973,71	1 231 190,86
948	267° 21,7'	64,07	414 974,62	1 231 152,98
949	265° 21,9'	132,42	414 971,67	1 231 088,98

Изн. № подл.	Подп. и дата	Взам. инв. №

Изм.	Кол.уч.	Лист	№док.	Подп.	Дата	0016.006-ПМТ.изм18.03.ПЗ	Лист
							89

№	Дир. углы	Длина, м	X	Y
950	269° 21,9'	147,26	414 960,97	1 230 956,99
951	274° 45,8'	0,12	414 959,34	1 230 809,74
952	274° 23,9'	0,13	414 959,35	1 230 809,62
953	278° 7,8'	0,14	414 959,36	1 230 809,49
954	282° 59,7'	0,13	414 959,38	1 230 809,35
955	284° 2,2'	0,12	414 959,41	1 230 809,22
956	289° 59,0'	0,12	414 959,44	1 230 809,10
957	291° 2,3'	0,14	414 959,48	1 230 808,99
958	298° 36,6'	0,13	414 959,53	1 230 808,86
959	302° 28,3'	0,13	414 959,59	1 230 808,75
960	302° 28,3'	0,13	414 959,66	1 230 808,64
961	311° 38,0'	0,12	414 959,73	1 230 808,53
962	309° 17,4'	0,14	414 959,81	1 230 808,44
963	318° 22,0'	0,12	414 959,90	1 230 808,33
964	315° 0,0'	0,14	414 959,99	1 230 808,25
965	323° 58,4'	0,14	414 960,09	1 230 808,15
966	329° 2,2'	0,12	414 960,20	1 230 808,07
967	333° 26,1'	0,13	414 960,30	1 230 808,01
968	332° 22,1'	69,71	414 960,42	1 230 807,95
969	310° 21,8'	65,52	415 022,18	1 230 775,62
970	318° 21,7'	92,97	415 064,61	1 230 725,70
971	326° 22,3'	58,78	415 134,09	1 230 663,93
972	326° 19,4'	12,10	415 183,03	1 230 631,38
973	326° 24,5'	12,91	415 193,10	1 230 624,67
974	326° 20,8'	30,19	415 203,85	1 230 617,53
975	326° 22,1'	86,49	415 228,98	1 230 600,80
976	313° 22,1'	153,91	415 300,99	1 230 552,90
977	313° 21,9'	305,19	415 406,68	1 230 441,01
978	313° 22,2'	48,22	415 616,24	1 230 219,14
979	313° 22,4'	17,44	415 649,35	1 230 184,09
980	330° 22,0'	185,99	415 661,33	1 230 171,41
981	329° 21,9'	440,81	415 822,99	1 230 079,45
982	329° 21,4'	85,72	416 202,28	1 229 854,83
983	329° 22,2'	74,56	416 276,03	1 229 811,14
984	329° 22,5'	39,67	416 340,19	1 229 773,15
985	337° 21,9'	76,81	416 374,33	1 229 752,94
986	329° 21,9'	67,49	416 445,22	1 229 723,38
987	263° 43,1'	1,10	416 503,29	1 229 688,99
988	329° 18,6'	6,84	416 503,17	1 229 687,90
989	239° 22,6'	15,29	416 509,05	1 229 684,41
990	263° 13,3'	2,46	416 501,26	1 229 671,25
991	239° 22,1'	50,64	416 500,97	1 229 668,81
992	248° 42,2'	0,63	416 475,17	1 229 625,24
993	266° 14,9'	0,61	416 474,94	1 229 624,65
994	283° 48,9'	0,63	416 474,90	1 229 624,04
995	302° 11,7'	0,64	416 475,05	1 229 623,43
996	320° 54,4'	0,62	416 475,39	1 229 622,89
997	329° 32,1'	0,99	416 475,87	1 229 622,50
998	239° 28,8'	3,76	416 476,72	1 229 622,00
999	239° 21,6'	33,10	416 474,81	1 229 618,76

Изм. № подл.	Подп. и дата	Взам. инв. №

Изм.	Кол.уч.	Лист	№док.	Подп.	Дата	0016.006-ПМТ.изм18.03.ПЗ	Лист
							90

№	Дир. углы	Длина, м	X	Y
1000	231° 41,1'	7,53	416 457,94	1 229 590,28
1001	239° 22,4'	58,79	416 453,27	1 229 584,37
1002	251° 21,2'	53,01	416 423,32	1 229 533,78
1003	244° 22,3'	63,23	416 406,37	1 229 483,55
1004	244° 20,8'	21,92	416 379,02	1 229 426,54
1005	253° 21,7'	72,30	416 369,53	1 229 406,78
1006	253° 24,5'	9,24	416 348,83	1 229 337,51
1007	251° 21,9'	85,31	416 346,19	1 229 328,65
1008	255° 22,0'	296,58	416 318,93	1 229 247,81
1009	258° 6,7'	0,19	416 244,00	1 228 960,85
1010	270° 54,6'	1,26	416 243,96	1 228 960,66
1011	293° 45,0'	1,09	416 243,98	1 228 959,40
1012	315° 20,8'	1,17	416 244,42	1 228 958,40
1013	336° 56,3'	1,10	416 245,25	1 228 957,58
1014	263° 27,2'	0,61	416 246,26	1 228 957,15
1015	90° 0,0'	3,66	416 246,19	1 228 956,54
1016	281° 7,5'	2,44	416 246,19	1 228 952,88
1017	295° 18,1'	2,43	416 246,66	1 228 950,49
1018	309° 10,4'	2,44	416 247,70	1 228 948,29
1019	322° 28,6'	2,28	416 249,24	1 228 946,40
1020	335° 27,7'	2,02	416 251,05	1 228 945,01
1021	346° 48,3'	2,15	416 252,89	1 228 944,17
1022	358° 19,5'	1,71	416 254,98	1 228 943,68
1023	0° 27,6'	2,49	416 256,69	1 228 943,63
1024	358° 38,8'	1,27	416 259,18	1 228 943,65
1025	10° 1,3'	2,53	416 260,45	1 228 943,62
1026	24° 32,3'	2,53	416 262,94	1 228 944,06
1027	39° 5,0'	2,54	416 265,24	1 228 945,11
1028	53° 43,3'	2,52	416 267,21	1 228 946,71
1029	70° 1,0'	3,16	416 268,70	1 228 948,74
1030	84° 37,0'	1,92	416 269,78	1 228 951,71
1031	90° 0,0'	2,18	416 269,96	1 228 953,62
1032	95° 21,3'	1,93	416 269,96	1 228 955,80
1033	106° 38,5'	1,92	416 269,78	1 228 957,72
1034	117° 22,1'	1,91	416 269,23	1 228 959,56
1035	128° 50,8'	1,91	416 268,35	1 228 961,26
1036	141° 1,5'	2,56	416 267,15	1 228 962,75
1037	156° 2,3'	2,56	416 265,16	1 228 964,36
1038	170° 58,8'	2,55	416 262,82	1 228 965,40
1039	180° 20,8'	4,96	416 260,30	1 228 965,80
1040	190° 0,5'	1,90	416 255,34	1 228 965,77
1041	203° 1,2'	2,53	416 253,47	1 228 965,44
1042	75° 21,9'	291,07	416 251,14	1 228 964,45
1043	71° 22,0'	85,20	416 324,68	1 229 246,08
1044	73° 22,1'	81,20	416 351,90	1 229 326,81
1045	64° 21,5'	85,13	416 375,14	1 229 404,61
1046	71° 22,3'	52,66	416 411,98	1 229 481,36
1047	59° 21,9'	98,73	416 428,80	1 229 531,26
1048	59° 28,8'	3,76	416 479,11	1 229 616,21
1049	329° 22,2'	15,64	416 481,02	1 229 619,45

Изм. № подл.	Подп. и дата	Взам. инв. №

Изм.	Кол.уч.	Лист	№док.	Подп.	Дата	0016.006-ПМТ.изм18.03.ПЗ	Лист
							91

№	Дир. углы	Длина, м	X	Y
1050	354° 20,4'	7,81	416 494,48	1 229 611,48
1051	354° 24,0'	5,64	416 502,25	1 229 610,71
1052	246° 52,4'	1,04	416 507,86	1 229 610,16
1053	354° 21,5'	68,46	416 507,45	1 229 609,20
1054	359° 22,3'	107,65	416 575,58	1 229 602,47
1055	359° 21,9'	480,56	416 683,22	1 229 601,29
1056	359° 21,8'	21,57	417 163,75	1 229 595,97
1057	359° 22,2'	106,29	417 185,32	1 229 595,73
1058	0° 21,7'	139,38	417 291,60	1 229 594,56
1059	359° 21,9'	708,31	417 430,98	1 229 595,44
1060	0° 22,1'	144,96	418 139,25	1 229 587,60
1061	359° 22,0'	201,82	418 284,21	1 229 588,53
1062	358° 21,2'	59,15	418 486,02	1 229 586,30
1063	0° 22,6'	62,39	418 545,15	1 229 584,60
1064	359° 22,1'	92,45	418 607,54	1 229 585,01
1065	0° 22,0'	129,86	418 699,98	1 229 583,99
1066	359° 21,4'	92,65	418 829,84	1 229 584,82
1067	359° 22,1'	52,62	418 922,48	1 229 583,78
1068	0° 22,1'	191,46	418 975,10	1 229 583,20
1069	359° 21,9'	123,61	419 166,56	1 229 584,43
1070	0° 22,1'	140,07	419 290,16	1 229 583,06
1071	359° 21,7'	80,72	419 430,23	1 229 583,96
1072	0° 21,8'	64,68	419 510,94	1 229 583,06
1073	359° 22,0'	98,71	419 575,62	1 229 583,47
1074	0° 22,1'	136,70	419 674,32	1 229 582,38
1075	359° 22,1'	183,18	419 811,02	1 229 583,26
1076	0° 21,5'	79,99	419 994,19	1 229 581,24
1077	359° 22,0'	318,32	420 074,18	1 229 581,74
1078	0° 21,8'	75,65	420 392,48	1 229 578,22
1079	359° 22,2'	92,73	420 468,13	1 229 578,70
1080	0° 22,3'	83,41	420 560,85	1 229 577,68
1081	359° 19,3'	15,22	420 644,26	1 229 578,22
1082	359° 21,9'	122,78	420 659,48	1 229 578,04
1083	2° 51,7'	0,20	420 782,25	1 229 576,68
1084	6° 20,4'	0,18	420 782,45	1 229 576,69
1085	8° 58,4'	0,19	420 782,63	1 229 576,71
1086	9° 27,7'	0,18	420 782,82	1 229 576,74
1087	15° 31,4'	0,19	420 783,00	1 229 576,77
1088	18° 26,1'	0,19	420 783,18	1 229 576,82
1089	23° 57,7'	0,20	420 783,36	1 229 576,88
1090	26° 33,9'	0,18	420 783,54	1 229 576,96
1091	29° 21,5'	0,18	420 783,70	1 229 577,04
1092	34° 30,5'	0,19	420 783,86	1 229 577,13
1093	36° 15,2'	0,19	420 784,02	1 229 577,24
1094	42° 52,7'	0,19	420 784,17	1 229 577,35
1095	40° 36,1'	0,18	420 784,31	1 229 577,48
1096	51° 20,4'	0,19	420 784,45	1 229 577,60
1097	51° 20,4'	0,19	420 784,57	1 229 577,75
1098	51° 50,6'	0,18	420 784,69	1 229 577,90
1099	63° 26,1'	0,20	420 784,80	1 229 578,04

Изм. № подл.	Подп. и дата	Взам. инв. №

Изм.	Кол.уч.	Лист	№док.	Подп.	Дата	0016.006-ПМТ.изм18.03.ПЗ	Лист
							92

№	Дир. углы	Длина, м	X	Y
1100	59° 2,2'	0,17	420 784,89	1 229 578,22
1101	68° 45,0'	0,19	420 784,98	1 229 578,37
1102	67° 37,2'	0,18	420 785,05	1 229 578,55
1103	72° 28,5'	0,20	420 785,12	1 229 578,72
1104	76° 45,6'	0,17	420 785,18	1 229 578,91
1105	81° 1,6'	0,19	420 785,22	1 229 579,08
1106	83° 59,5'	0,19	420 785,25	1 229 579,27
1107	86° 59,2'	0,19	420 785,27	1 229 579,46
1108	89° 27,6'	4,24	420 785,28	1 229 579,65
1109	90° 0,0'	0,99	420 785,32	1 229 583,89
1110	89° 22,3'	42,82	420 784,33	1 229 583,89
1111	89° 28,3'	2,17	420 784,80	1 229 626,71
1112	359° 22,3'	205,94	420 784,82	1 229 628,88
1113	269° 10,9'	1,40	420 990,75	1 229 626,62
1114	269° 21,7'	43,95	420 990,73	1 229 625,22
1115	178° 15,9'	0,99	420 990,24	1 229 581,27
1116	269° 20,9'	2,64	420 989,25	1 229 581,30
1117	90° 0,0'	0,19	420 989,22	1 229 578,66
1118	276° 0,5'	0,19	420 989,22	1 229 578,47
1119	278° 58,4'	0,19	420 989,24	1 229 578,28
1120	278° 58,4'	0,19	420 989,27	1 229 578,09
1121	286° 23,4'	0,18	420 989,30	1 229 577,90
1122	290° 13,5'	0,20	420 989,35	1 229 577,73
1123	292° 22,8'	0,18	420 989,42	1 229 577,54
1124	299° 21,5'	0,18	420 989,49	1 229 577,37
1125	297° 53,8'	0,19	420 989,58	1 229 577,21
1126	302° 0,3'	0,19	420 989,67	1 229 577,04
1127	308° 9,4'	0,18	420 989,77	1 229 576,88
1128	312° 52,7'	0,19	420 989,88	1 229 576,74
1129	312° 52,7'	0,19	420 990,01	1 229 576,60
1130	317° 7,3'	0,19	420 990,14	1 229 576,46
1131	323° 44,8'	0,19	420 990,28	1 229 576,33
1132	323° 44,8'	0,19	420 990,43	1 229 576,22
1133	332° 6,2'	0,19	420 990,58	1 229 576,11
1134	327° 59,7'	0,19	420 990,75	1 229 576,02
1135	334° 47,9'	0,19	420 990,91	1 229 575,92
1136	341° 33,9'	0,19	420 991,08	1 229 575,84
1137	341° 33,9'	0,19	420 991,26	1 229 575,78
1138	347° 28,3'	0,18	420 991,44	1 229 575,72
1139	351° 1,6'	0,19	420 991,62	1 229 575,68
1140	351° 1,6'	0,19	420 991,81	1 229 575,65
1141	90° 0,0'	0,18	420 992,00	1 229 575,62
1142	359° 22,0'	373,95	420 992,18	1 229 575,62
1143	0° 21,9'	216,62	421 366,11	1 229 571,49
1144	359° 21,8'	313,20	421 582,73	1 229 572,87
1145	0° 22,0'	64,17	421 895,91	1 229 569,39
1146	359° 22,1'	398,97	421 960,08	1 229 569,80
1147	0° 22,0'	37,45	422 359,03	1 229 565,40
1148	0° 20,7'	33,25	422 396,48	1 229 565,64
1149	359° 22,2'	172,79	422 429,73	1 229 565,84

Изм. № подл.	Подп. и дата	Взам. инв. №

Изм.	Кол.уч.	Лист	№док.	Подп.	Дата	0016.006-ПМТ.изм18.03.ПЗ	Лист
							93

№	Дир. углы	Длина, м	X	Y
1150	0° 21,8'	31,56	422 602,51	1 229 563,94
1151	359° 21,9'	426,22	422 634,07	1 229 564,14
1152	358° 22,4'	67,96	423 060,26	1 229 559,42
1153	359° 21,6'	84,21	423 128,19	1 229 557,49
1154	358° 22,2'	73,44	423 212,39	1 229 556,55
1155	359° 21,9'	225,73	423 285,80	1 229 554,46
1156	358° 21,8'	95,63	423 511,52	1 229 551,96
1157	359° 22,2'	108,26	423 607,11	1 229 549,23
1158	358° 21,9'	206,05	423 715,36	1 229 548,04
1159	359° 21,8'	93,51	423 921,33	1 229 542,16
1160	358° 22,1'	118,70	424 014,83	1 229 541,12
1161	358° 22,7'	28,27	424 133,48	1 229 537,74
1162	0° 21,6'	87,72	424 161,74	1 229 536,94
1163	359° 22,4'	103,23	424 249,46	1 229 537,49
1164	358° 21,8'	83,68	424 352,68	1 229 536,36
1165	359° 21,9'	256,91	424 436,33	1 229 533,97
1166	358° 22,2'	170,18	424 693,22	1 229 531,12
1167	0° 21,7'	52,36	424 863,33	1 229 526,28
1168	358° 21,3'	78,37	424 915,69	1 229 526,61
1169	356° 21,7'	138,05	424 994,03	1 229 524,36
1170	343° 22,1'	163,13	425 131,80	1 229 515,60
1171	329° 21,9'	130,33	425 288,11	1 229 468,91
1172	315° 21,8'	158,52	425 400,25	1 229 402,50
1173	301° 21,8'	131,09	425 513,05	1 229 291,12
1174	287° 30,4'	3,12	425 581,28	1 229 179,18
1175	287° 22,1'	150,21	425 582,22	1 229 176,20
1176	276° 21,6'	136,12	425 627,06	1 229 032,84
1177	273° 22,1'	170,86	425 642,14	1 228 897,56
1178	274° 22,0'	309,34	425 652,18	1 228 727,00
1179	291° 22,7'	27,21	425 675,73	1 228 418,56
1180	316° 17,6'	10,33	425 685,65	1 228 393,22
1181	316° 23,8'	20,31	425 693,12	1 228 386,08
1182	333° 32,4'	327,96	425 707,83	1 228 372,07
1183	351° 22,0'	31,38	426 001,44	1 228 225,94
1184	331° 22,6'	57,01	426 032,46	1 228 221,23
1185	331° 18,0'	11,77	426 082,50	1 228 193,92
1186	322° 2,7'	0,63	426 092,82	1 228 188,27
1187	304° 41,7'	0,63	426 093,32	1 228 187,88
1188	282° 27,5'	0,88	426 093,68	1 228 187,36
1189	269° 3,3'	4,85	426 093,87	1 228 186,50
1190	271° 49,1'	0,63	426 093,79	1 228 181,65
1191	283° 3,8'	3,14	426 093,81	1 228 181,02
1192	301° 1,6'	3,16	426 094,52	1 228 177,96
1193	319° 23,9'	3,13	426 096,15	1 228 175,25
1194	337° 21,1'	3,14	426 098,53	1 228 173,21
1195	349° 56,4'	1,26	426 101,43	1 228 172,00
1196	0° 50,8'	10,15	426 102,67	1 228 171,78
1197	18° 26,1'	3,00	426 112,82	1 228 171,93
1198	35° 23,0'	3,01	426 115,67	1 228 172,88
1199	52° 22,2'	2,87	426 118,12	1 228 174,62

Изм. № подл.	Подп. и дата	Взам. инв. №

Изм.	Кол.уч.	Лист	№док.	Подп.	Дата	0016.006-ПМТ.изм18.03.ПЗ	Лист
							94

№	Дир. углы	Длина, м	X	Y
1200	65° 54,8'	1,86	426 119,87	1 228 176,89
1201	80° 10,4'	3,11	426 120,63	1 228 178,59
1202	89° 10,9'	7,00	426 121,16	1 228 181,65
1203	86° 22,0'	0,63	426 121,26	1 228 188,65
1204	90° 0,0'	0,64	426 121,30	1 228 189,28
1205	101° 14,4'	3,23	426 121,30	1 228 189,92
1206	119° 36,7'	3,20	426 120,67	1 228 193,09
1207	137° 54,4'	3,21	426 119,09	1 228 195,87
1208	155° 59,0'	3,22	426 116,71	1 228 198,02
1209	176° 16,5'	3,85	426 113,77	1 228 199,33
1210	184° 29,7'	7,27	426 109,93	1 228 199,58
1211	188° 16,8'	2,71	426 102,68	1 228 199,01
1212	206° 5,5'	2,71	426 100,00	1 228 198,62
1213	224° 6,3'	2,72	426 097,57	1 228 197,43
1214	240° 29,1'	2,17	426 095,62	1 228 195,54
1215	248° 57,7'	0,56	426 094,55	1 228 193,65
1216	151° 18,3'	13,47	426 094,35	1 228 193,13
1217	151° 22,1'	55,20	426 082,53	1 228 199,60
1218	171° 23,5'	31,46	426 034,08	1 228 226,05
1219	153° 21,9'	326,27	426 002,97	1 228 230,76
1220	136° 20,8'	7,52	425 711,32	1 228 377,03
1221	136° 24,1'	15,04	425 705,88	1 228 382,22
1222	136° 18,8'	5,86	425 694,99	1 228 392,59
1223	111° 21,5'	24,99	425 690,75	1 228 396,64
1224	94° 22,0'	308,40	425 681,65	1 228 419,91
1225	90° 0,0'	0,00	425 658,17	1 228 727,41
1226	90° 0,0'	0,00	425 658,17	1 228 727,41
1				

Площадь = 182201 кв.м

Координаты охранной зоны кабельной линии электропередач к ГРП.

Кабельная линия к ГРП санатория «Чувашия»

№	Дир. углы	Длина, м	X	Y
1	14° 40,3'	2,41	412 862,65	1 235 283,12
2	284° 50,0'	6,80	412 864,98	1 235 283,73
3	14° 40,6'	9,12	412 866,72	1 235 277,16
4	104° 51,4'	4,91	412 875,54	1 235 279,47
5	195° 4,7'	2,00	412 874,28	1 235 284,22
6	284° 48,2'	2,90	412 872,35	1 235 283,70
7	194° 42,9'	5,12	412 873,09	1 235 280,90
8	104° 50,0'	6,80	412 868,14	1 235 279,60
9	194° 45,8'	4,40	412 866,40	1 235 286,17
10	194° 41,9'	17,42	412 862,15	1 235 285,05
11	126° 2,0'	31,40	412 845,30	1 235 280,63
12	126° 2,3'	61,51	412 826,83	1 235 306,02
13	220° 13,5'	9,43	412 790,64	1 235 355,76
14	124° 53,4'	49,27	412 783,44	1 235 349,67
15	134° 48,3'	91,77	412 755,26	1 235 390,08
16	90° 0,0'	17,12	412 690,59	1 235 455,19

Взам. инв. №	Подп. и дата	Инв. № подл.				
			Изм.	Кол.уч.	Лист	№ док.

0016.006-ПМТ.изм18.03.ПЗ

Лист

95

№	Дир. углы	Длина, м	X	Y
17	99° 27,7'	0,30	412 690,59	1 235 472,31
18	116° 33,9'	0,31	412 690,54	1 235 472,61
19	135° 0,0'	0,31	412 690,40	1 235 472,89
20	151° 49,3'	0,32	412 690,18	1 235 473,11
21	172° 38,9'	0,31	412 689,90	1 235 473,26
22	187° 21,1'	0,31	412 689,59	1 235 473,30
23	208° 10,7'	0,32	412 689,28	1 235 473,26
24	225° 0,0'	0,31	412 689,00	1 235 473,11
25	243° 26,1'	0,31	412 688,78	1 235 472,89
26	260° 32,3'	0,30	412 688,64	1 235 472,61
27	90° 0,0'	17,96	412 688,59	1 235 472,31
28	314° 49,2'	92,40	412 688,59	1 235 454,35
29	304° 52,6'	51,29	412 753,72	1 235 388,81
30	40° 12,5'	9,48	412 783,05	1 235 346,73
31	306° 2,3'	59,37	412 790,29	1 235 352,85
32	306° 1,4'	32,77	412 825,22	1 235 304,84
33	14° 44,8'	18,78	412 844,49	1 235 278,34
1				

Площадь = 603 кв.м

Кабельная линия к ГРП пос. Октябрьский

№	Дир. углы	Длина, м	X	Y
34	325° 0,5'	0,85	413 567,47	1 234 545,69
35	325° 7,0'	11,72	413 568,17	1 234 545,20
36	254° 39,1'	9,63	413 577,78	1 234 538,50
37	343° 41,5'	8,01	413 575,23	1 234 529,21
38	73° 1,9'	5,31	413 582,92	1 234 526,96
39	163° 11,5'	2,01	413 584,47	1 234 532,04
40	253° 5,2'	3,33	413 582,55	1 234 532,62
41	163° 34,2'	4,07	413 581,58	1 234 529,43
42	74° 40,7'	9,08	413 577,68	1 234 530,58
43	145° 7,3'	13,12	413 580,08	1 234 539,34
44	145° 16,9'	1,55	413 569,32	1 234 546,84
45	145° 5,4'	6,26	413 568,05	1 234 547,72
46	158° 0,5'	11,22	413 562,92	1 234 551,30
47	68° 8,0'	43,47	413 552,52	1 234 555,50
48	68° 3,9'	8,81	413 568,71	1 234 595,84
49	76° 52,0'	0,31	413 572,00	1 234 604,01
50	95° 21,3'	0,32	413 572,07	1 234 604,31
51	111° 26,9'	0,30	413 572,04	1 234 604,63
52	131° 11,2'	0,32	413 571,93	1 234 604,91
53	150° 1,1'	0,30	413 571,72	1 234 605,15
54	161° 33,9'	0,25	413 571,46	1 234 605,30
55	90° 0,0'	0,18	413 571,22	1 234 605,38
56	67° 40,5'	2,84	413 571,04	1 234 605,38
57	66° 48,1'	5,10	413 572,12	1 234 608,01
58	66° 49,7'	2,80	413 574,13	1 234 612,70
59	73° 44,4'	0,25	413 575,23	1 234 615,27
60	90° 0,0'	0,31	413 575,30	1 234 615,51

Изм. № подл.	Подп. и дата	Взам. инв. №				

0016.006-ПМТ.изм18.03.ПЗ

№	Дир. углы	Длина, м	X	Y
61	108° 26,1'	0,32	413 575,30	1 234 615,82
62	126° 9,5'	0,32	413 575,20	1 234 616,12
63	144° 14,8'	0,31	413 575,01	1 234 616,38
64	161° 33,9'	0,32	413 574,76	1 234 616,56
65	90° 0,0'	0,07	413 574,46	1 234 616,66
66	183° 48,8'	0,30	413 574,39	1 234 616,66
67	200° 46,3'	0,31	413 574,09	1 234 616,64
68	219° 48,3'	0,31	413 573,80	1 234 616,53
69	237° 48,3'	0,32	413 573,56	1 234 616,33
70	246° 43,1'	1,80	413 573,39	1 234 616,06
71	246° 45,1'	6,11	413 572,68	1 234 614,41
72	247° 40,4'	87,50	413 570,27	1 234 608,80
73	150° 46,8'	0,68	413 537,03	1 234 527,86
74	156° 35,0'	47,15	413 536,44	1 234 528,19
75	165° 4,1'	0,31	413 493,17	1 234 546,93
76	185° 31,7'	0,31	413 492,87	1 234 547,01
77	200° 8,2'	0,32	413 492,56	1 234 546,98
78	222° 23,8'	0,31	413 492,26	1 234 546,87
79	235° 47,1'	0,30	413 492,03	1 234 546,66
80	255° 31,8'	0,32	413 491,86	1 234 546,41
81	273° 48,8'	0,30	413 491,78	1 234 546,10
82	290° 8,2'	0,32	413 491,80	1 234 545,80
83	309° 48,3'	0,31	413 491,91	1 234 545,50
84	326° 49,3'	0,31	413 492,11	1 234 545,26
85	336° 35,0'	47,06	413 492,37	1 234 545,09
86	330° 7,8'	1,71	413 535,55	1 234 526,39
87	344° 3,3'	0,44	413 537,03	1 234 525,54
88	5° 31,7'	0,31	413 537,45	1 234 525,42
89	24° 8,7'	0,32	413 537,76	1 234 525,45
90	39° 48,3'	0,31	413 538,05	1 234 525,58
91	59° 21,0'	0,31	413 538,29	1 234 525,78
92	67° 39,3'	30,56	413 538,45	1 234 526,05
93	338° 5,9'	12,81	413 550,07	1 234 554,32
94	325° 6,3'	6,73	413 561,96	1 234 549,54
95	90° 0,0'	0,01	413 567,48	1 234 545,69
34				

Площадь = 485 кв.м

Кабельная линия к ШРП пос. Сосновка

№	Дир. углы	Длина, м	X	Y
96	115° 30,4'	1,70	414 747,96	1 231 636,90
97	25° 17,4'	66,50	414 747,23	1 231 638,43
98	32° 28,3'	0,26	414 807,36	1 231 666,84
99	48° 48,8'	0,32	414 807,58	1 231 666,98
100	68° 11,9'	0,32	414 807,79	1 231 667,22
101	86° 18,5'	0,31	414 807,91	1 231 667,52
102	103° 8,0'	0,31	414 807,93	1 231 667,83
103	112° 55,3'	13,86	414 807,86	1 231 668,13
104	28° 48,6'	0,68	414 802,46	1 231 680,90

Взам. инв. №	
Подп. и дата	
Инв. № подл.	

Изм.	Кол.уч.	Лист	№док.	Подп.	Дата	0016.006-ПМТ.изм18.03.ПЗ	Лист
							97

№	Дир. углы	Длина, м	X	Y
105	38° 22,0'	0,31	414 803,06	1 231 681,23
106	55° 47,1'	0,30	414 803,30	1 231 681,42
107	74° 17,5'	0,33	414 803,47	1 231 681,67
108	91° 54,5'	0,30	414 803,56	1 231 681,99
109	109° 1,5'	0,31	414 803,55	1 231 682,29
110	127° 34,1'	0,33	414 803,45	1 231 682,58
111	146° 49,3'	0,31	414 803,25	1 231 682,84
112	165° 4,1'	0,31	414 802,99	1 231 683,01
113	90° 0,0'	0,31	414 802,69	1 231 683,09
114	200° 8,2'	0,32	414 802,38	1 231 683,09
115	209° 15,4'	2,48	414 802,08	1 231 682,98
116	292° 55,0'	14,69	414 799,92	1 231 681,77
117	205° 17,0'	67,55	414 805,64	1 231 668,24
118	295° 27,4'	3,70	414 744,56	1 231 639,39
119	25° 9,3'	2,00	414 746,15	1 231 636,05
96				

Площадь = 175 кв.м

Кабельная линия к ГРПБ пос. Первомайский

№	Дир. углы	Длина, м	X	Y
120	255° 2,5'	47,88	416 251,05	1 228 945,01
121	262° 38,9'	0,31	416 238,69	1 228 898,75
122	281° 18,6'	0,31	416 238,65	1 228 898,44
123	297° 21,0'	0,33	416 238,71	1 228 898,14
124	317° 43,6'	0,30	416 238,86	1 228 897,85
125	334° 13,8'	0,32	416 239,08	1 228 897,65
126	354° 28,3'	0,31	416 239,37	1 228 897,51
127	11° 18,6'	0,31	416 239,68	1 228 897,48
128	30° 44,1'	0,43	416 239,98	1 228 897,54
129	54° 14,8'	0,31	416 240,35	1 228 897,76
130	71° 33,9'	0,32	416 240,53	1 228 898,01
131	75° 2,0'	47,47	416 240,63	1 228 898,31
132	75° 9,8'	10,43	416 252,89	1 228 944,17
133	167° 0,3'	0,40	416 255,56	1 228 954,25
134	75° 4,9'	2,84	416 255,17	1 228 954,34
135	164° 44,7'	1,60	416 255,90	1 228 957,08
136	255° 9,4'	12,92	416 254,36	1 228 957,50
120				

Площадь = 122 кв.м

Кабельная линия к ГРПБ пос. Пролетарский

№	Дир. углы	Длина, м	X	Y
137	90° 0,0'	18,42	419 350,23	1 230 690,62
138	89° 57,1'	35,63	419 331,81	1 230 690,62
139	99° 27,7'	0,30	419 331,84	1 230 726,25
140	117° 21,0'	0,33	419 331,79	1 230 726,55
141	135° 0,0'	0,31	419 331,64	1 230 726,84
142	153° 26,1'	0,31	419 331,42	1 230 727,06

Взам. инв. №	Подп. и дата	Инв. № подл.				
			Изм.	Кол.уч.	Лист	№док.

0016.006-ПМТ.изм18.03.ПЗ

Лист

98

№	Дир. углы	Длина, м	X	Y
143	170° 32,3'	0,30	419 331,14	1 230 727,20
144	189° 9,7'	0,31	419 330,84	1 230 727,25
145	206° 33,9'	0,31	419 330,53	1 230 727,20
146	225° 0,0'	0,31	419 330,25	1 230 727,06
147	244° 13,8'	0,32	419 330,03	1 230 726,84
148	258° 41,4'	0,31	419 329,89	1 230 726,55
149	269° 58,2'	37,63	419 329,83	1 230 726,25
150	359° 58,0'	17,09	419 329,81	1 230 688,62
151	90° 0,0'	14,23	419 346,90	1 230 688,61
152	90° 0,0'	2,61	419 361,13	1 230 688,61
153	90° 0,0'	2,01	419 361,13	1 230 686,00
154	90° 7,5'	4,61	419 363,14	1 230 686,00
155	90° 0,0'	12,90	419 363,13	1 230 690,61
156	90° 0,0'	0,01	419 350,23	1 230 690,61
137				

Площадь = 145 кв.м

Кабельная линия к ГРПБ пос. Северный

№	Дир. углы	Длина, м	X	Y
157	307° 28,5'	17,82	426 117,04	1 228 173,71
158	272° 19,8'	18,95	426 127,88	1 228 159,57
159	281° 18,6'	0,31	426 128,65	1 228 140,64
160	299° 58,9'	0,30	426 128,71	1 228 140,34
161	315° 0,0'	0,33	426 128,86	1 228 140,08
162	336° 48,1'	0,30	426 129,09	1 228 139,85
163	354° 28,3'	0,31	426 129,37	1 228 139,73
164	7° 21,1'	0,31	426 129,68	1 228 139,70
165	29° 44,7'	0,32	426 129,99	1 228 139,74
166	50° 11,7'	0,31	426 130,27	1 228 139,90
167	63° 26,1'	0,31	426 130,47	1 228 140,14
168	84° 38,7'	0,32	426 130,61	1 228 140,42
169	92° 18,9'	19,56	426 130,64	1 228 140,74
170	127° 26,6'	18,60	426 129,85	1 228 160,28
171	127° 31,3'	6,68	426 118,54	1 228 175,05
172	90° 0,0'	5,64	426 114,47	1 228 180,35
173	90° 0,0'	5,23	426 114,47	1 228 185,99
174	269° 25,5'	1,99	426 109,24	1 228 185,99
175	90° 0,0'	3,25	426 109,22	1 228 184,00
176	270° 7,9'	4,33	426 112,47	1 228 184,00
177	307° 25,2'	7,50	426 112,48	1 228 179,67

Площадь = 109 кв.м

Взам. инв. №	
Подп. и дата	
Инв. № подл.	

Изм.	Кол.уч.	Лист	№док.	Подп.	Дата	0016.006-ПМТ.изм18.03.ПЗ	Лист
							99



Акционерное общество «Газпром газораспределение Чебоксары»
(АО «Газпром газораспределение Чебоксары»)

ПРИКАЗ

20 июля 2018 г.

№ 489-П

**О подготовке документации по внесению изменений
в проект межевания территории для размещения линейного объекта
«Газопровод межпоселковый к Заволжской территории г.Чебоксары
Чувашской Республики»**

В целях реализации агентского договора №01-417-6-154/18 от 30.05.2018, заключенного между АО «Газпром газораспределение Чебоксары» и ООО «Газпром инвестгазификация» в соответствии со статьей 41, 41.1, 43, 45, 46 Градостроительного кодекса Российской Федерации

ПРИКАЗЫВАЮ:

1. Отделу по имуществу и корпоративной работе обеспечить подготовку документации по внесению изменений в проект межевания территории для размещения линейного объекта «Газопровод межпоселковый к Заволжской территории г.Чебоксары Чувашской Республики».
2. Отделу по имуществу и корпоративной работе контролировать сроки выполнения работ и принять разработанную документацию по внесению изменений в проект межевания территории для дальнейшего обращения в органы местного самоуправления с целью принятия решения о его утверждении.
3. Контроль за исполнением настоящего приказа возлагаю на себя.

**Заместитель генерального директора –
главный инженер**

В.М. Семёнов



Й Ы Ш Ă Н У

ПОСТАНОВЛЕНИЕ

26.09.2016 № 2545

Об утверждении проекта планировки и проекта межевания территории для размещения линейного объекта «Газопровод межпоселковый к Заволжской территории г.Чебоксары Чувашской Республики» в границах Чебоксарского городского округа

В соответствии со статьей 45 Градостроительного кодекса Российской Федерации, Федеральным законом от 06.10.2003 № 131-ФЗ «Об общих принципах организации местного самоуправления в Российской Федерации», Уставом муниципального образования города Чебоксары – столицы Чувашской Республики, принятым решением Чебоксарского городского Собрания депутатов от 30.11.2005 №40, решениями Чебоксарского городского Собрания депутатов от 23.12.2014 № 1787 «Об утверждении генерального плана Чебоксарского городского округа, разработанного ОАО «РосНИПИУрбанистики» в 2014 году, и об установлении границ населенных пунктов: п. Северный, п. Сосновка, п. Новые Лапсары, д. Чандрово, г.Чебоксары», от 03.03.2016 № 187 «Об утверждении Правил землепользования и застройки Чебоксарского городского округа, разработанных АО «РосНИПИУрбанистики», постановлением администрации города Чебоксары от 02.11.2015 № 3353 «О подготовке документации по планировке территории (проект планировки и проект межевания территории) для размещения линейного объекта «Газопровод межпоселковый к Заволжской территории г.Чебоксары Чувашской Республики» в границах Чебоксарского городского округа», на основании протокола № 29 и заключения № 29 публичных слушаний от 22.08.2016, опубликованного в газете «Чебоксарские новости» от 30.08.2016 № 95, администрация города Чебоксары постановляет:

1. Утвердить проект планировки территории для размещения линейного объекта «Газопровод межпоселковый к Заволжской территории г.Чебоксары Чувашской Республики» в границах Чебоксарского городского округа согласно приложению № 1.

2. Утвердить проект межевания территории для размещения линейного объекта «Газопровод межпоселковый к Заволжской территории г.Чебоксары Чувашской Республики» в границах Чебоксарского городского округа согласно приложению № 2.

3. Управлению по связям со СМИ и молодежной политики опубликовать настоящее постановление в средствах массовой информации в течение семи дней со дня его подписания.

4. Настоящее постановление вступает в силу со дня его официального опубликования.

5. Контроль за исполнением настоящего постановления возложить на заместителя главы администрации города Чебоксары по вопросам архитектуры и градостроительства Павлова А.Л.

Глава администрации города Чебоксары

А.О. Ладыков



Линия сводки с листом №2

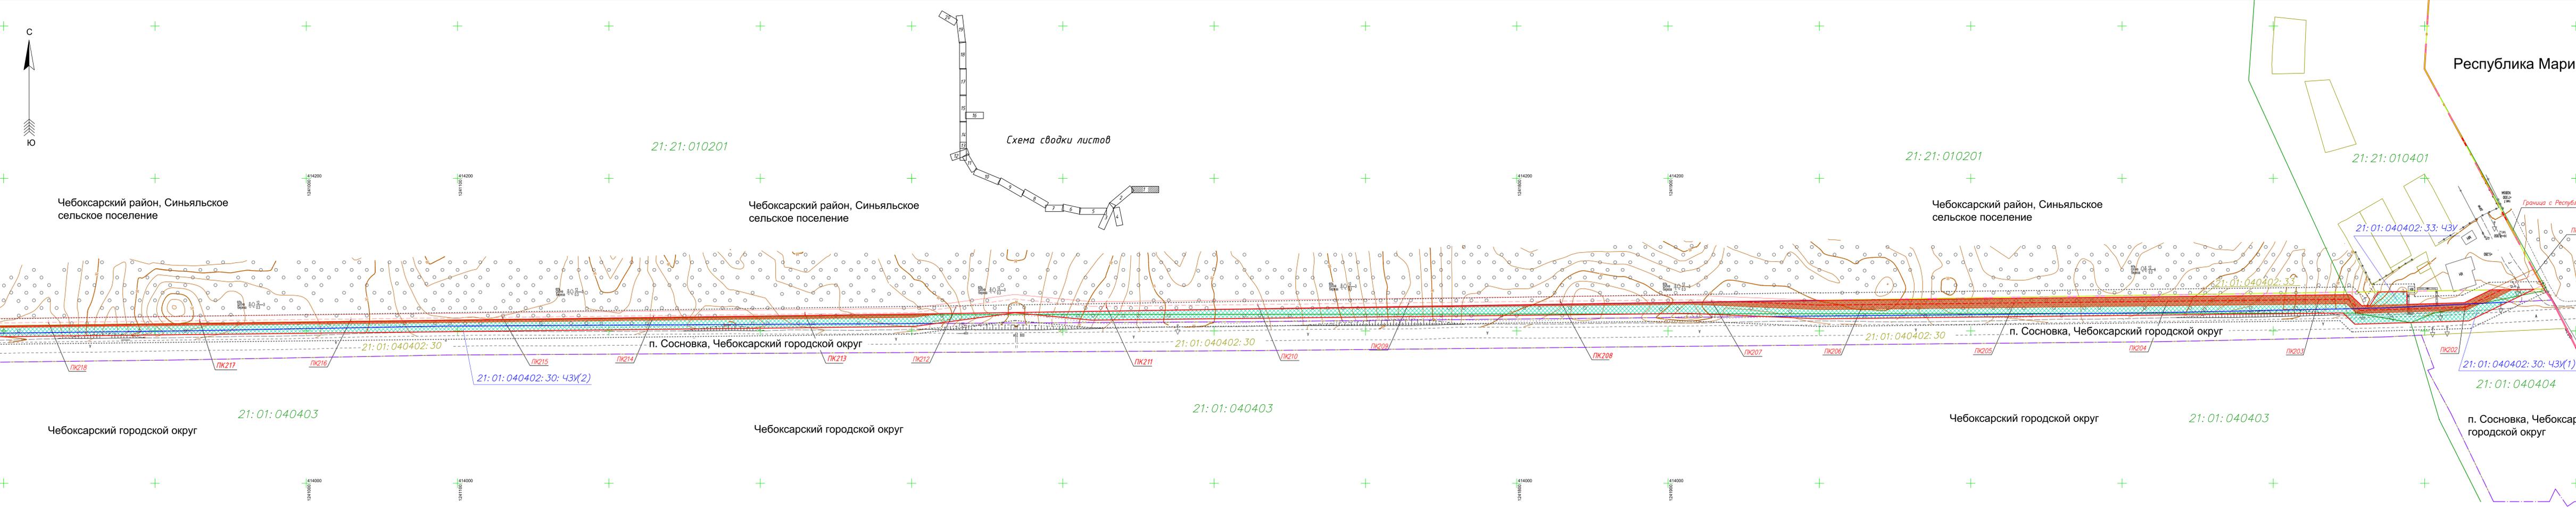


Схема сводки листов

Условные обозначения		Условные обозначения	
.....	- линия отступа от красной линии	—	- существующая красная линия
— — — — —	- границы муниципального образования (Чебоксарский городской округ, Чебоксарский район)	□	- границы кадастрового деления
— — — — —	- границы территории сельских поселений (Вурнаш-Самарское, Синьяльское сельские поселения)	21:01:04:04:03	- номер кадастрового квартала
— — — — —	- границы населенного пункта (Сосновка, Северный)	21:01:04:04:02:30	- границы земельного участка согласно сведениям ГИИ на 22.04.2016 г.
□	- участки обременения охранной зоной проектируемого линейного объекта	21:01:04:04:02:30	- кадастровый номер земельного участка
— — — — —	- ось проектируемого линейного объекта (линия электропередачи)	□	- части существующих земельных участков под временный отвод согласно сведениям ГИИ на 22.04.2016 г.
21:01:04:04:02:30(н)	- подлежащий образованию многоконтурный земельный участок вне границ с. Сосновка	□	- ось проектируемого линейного объекта (газопровод)
21:01:04:04:02:30(н)	- подлежащий образованию многоконтурный земельный участок в границах с. Сосновка	□	- подлежащее образованию земельные участки

Республика Марий Эл


0016.006-ПМТ.изм18

«Газопровод межпоселковый к Заволжской территории г. Чебоксары Чувашской Республики»
 Документация по внесению изменений в проект межевания территории

Им. Колучи Лист № 18 Подпись Дата
 Разработал Фаизуллин 08.18
 Проверил

Чертеж межевания территории. Земельные участки М 1:1000

ООО «Региональный кадастровый центр»
 Формат А2x3

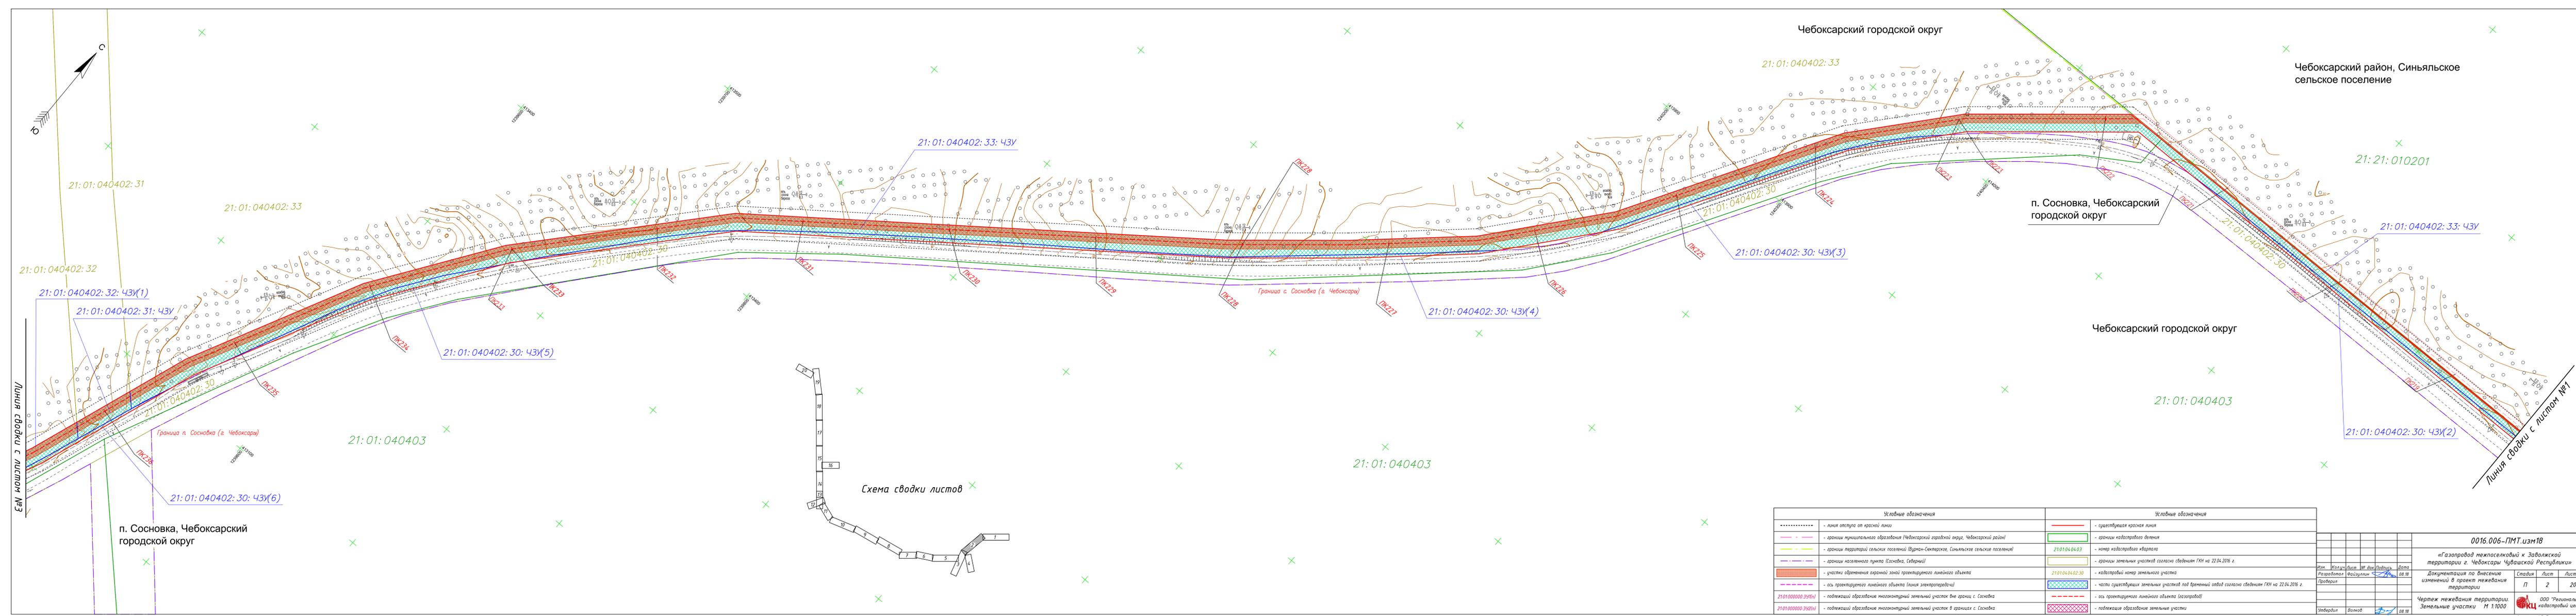

Условные обозначения		Условные обозначения	
-----	- линия отступа от красной линии	—	- существующая красная линия
-----	- границы муниципального образования (Чембоксарский городской округ, Чембоксарский район)	—	- границы кадастрового деления
-----	- границы территории сельских поселений (Вурнаи-Сектарское, Синьяльское сельские поселения)	21:01:040403	- номер кадастрового квартала
-----	- границы населенного пункта (Сосновка, Северный)	21:01:040402:30	- кадастровый номер земельного участка
-----	- участки обременения охранной зоной проектируемого линейного объекта	-----	- части существующих земельных участков под временный отвод согласно сведениям ГИИ на 22.04.2016 г.
-----	- ось проектируемого линейного объекта (линия электропередачи)	-----	- ось проектируемого линейного объекта (газопровод)
21:01:000000:351(n)	- подлежащий образованию многоконтурный земельный участок вне границ с. Сосновка	-----	- ось проектируемого линейного объекта (газопровод)
21:01:000000:352(n)	- подлежащий образованию многоконтурный земельный участок в границах с. Сосновка	-----	- подлежащие образованию земельные участки

0016.006-ПМТ.изм18

«Газопровод межпоселковый к Заволжской территории г. Чембоксары Чувашской Республики»

Документация по внесению изменений в проект межевания территории

Им. Колучи Лист М. дв. Подпись Дата

Разработал Фаизуллин 08.18


Проверил

Чертёж межевания территории. Земельные участки М 1:1000

ООО «Региональный кадастровый центр»

Формат А3x3

Стадия	Лист	Листов
П	2	20

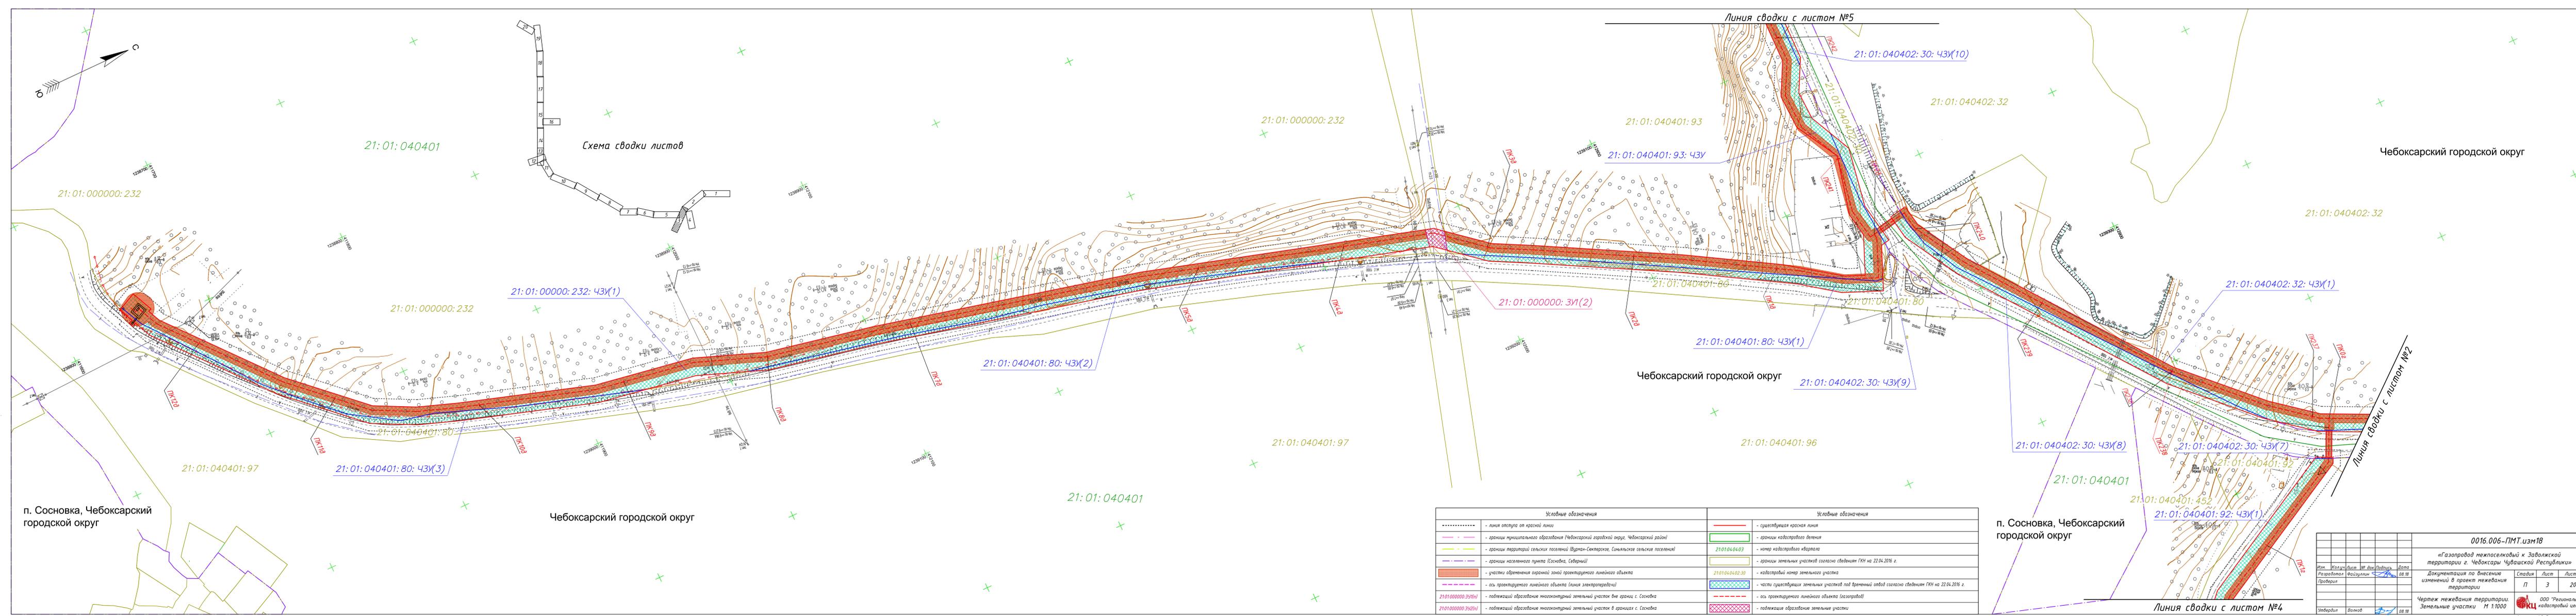

п. Сосновка, Чебоксарский городской округ

Чебоксарский городской округ


Чебоксарский городской округ

п. Сосновка, Чебоксарский городской округ

Чебоксарский городской округ

Условные обозначения		Условные обозначения	
-----	- линия отступа от красной линии	-----	- существующая красная линия
-----	- границы муниципального образования (Чебоксарский городской округ, Чебоксарский район)	-----	- границы кадастрового деления
-----	- границы территории сельских поселений (Вурган-Сектерское, Сильевское сельские поселения)	21:01:040401	- номер кадастрового квартала
-----	- границы населенного пункта (Сосновка, Саварьки)	21:01:040402:30	- границы земельных участков согласно сведениям ГИИ на 22.04.2016 г.
-----	- участки обременения охранной зоной проектного линейного объекта	21:01:040401:80	- кадастровый номер земельного участка
-----	- ось проектного линейного объекта (линия электропередачи)	21:01:040401:80:43У(3)	- части существующих земельных участков под временный отвод согласно сведениям ГИИ на 22.04.2016 г.
21:01:000000:391(n)	- подлежащий образованию многоконтурный земельный участок вне границ с. Сосновка	-----	- ось проектного линейного объекта (газопровод)
21:01:000000:392(n)	- подлежащий образованию многоконтурный земельный участок в границах с. Сосновка	-----	- подлежащие образованию земельные участки

0016.006-ПМТ.изм18				
«Газопровод межпоселковый к Заволжской территории г. Чебоксары Чувашской Республики»				
Документация по внесению изменений в проект межевания территории				
Имя	Колос	Лист	М. дин	Подпись
Разработал	Фазуллин	08.18		
Проверил				
Исполнил	Волков	08.18		
000 «Региональный кадастровый центр»			Формат А3x3	

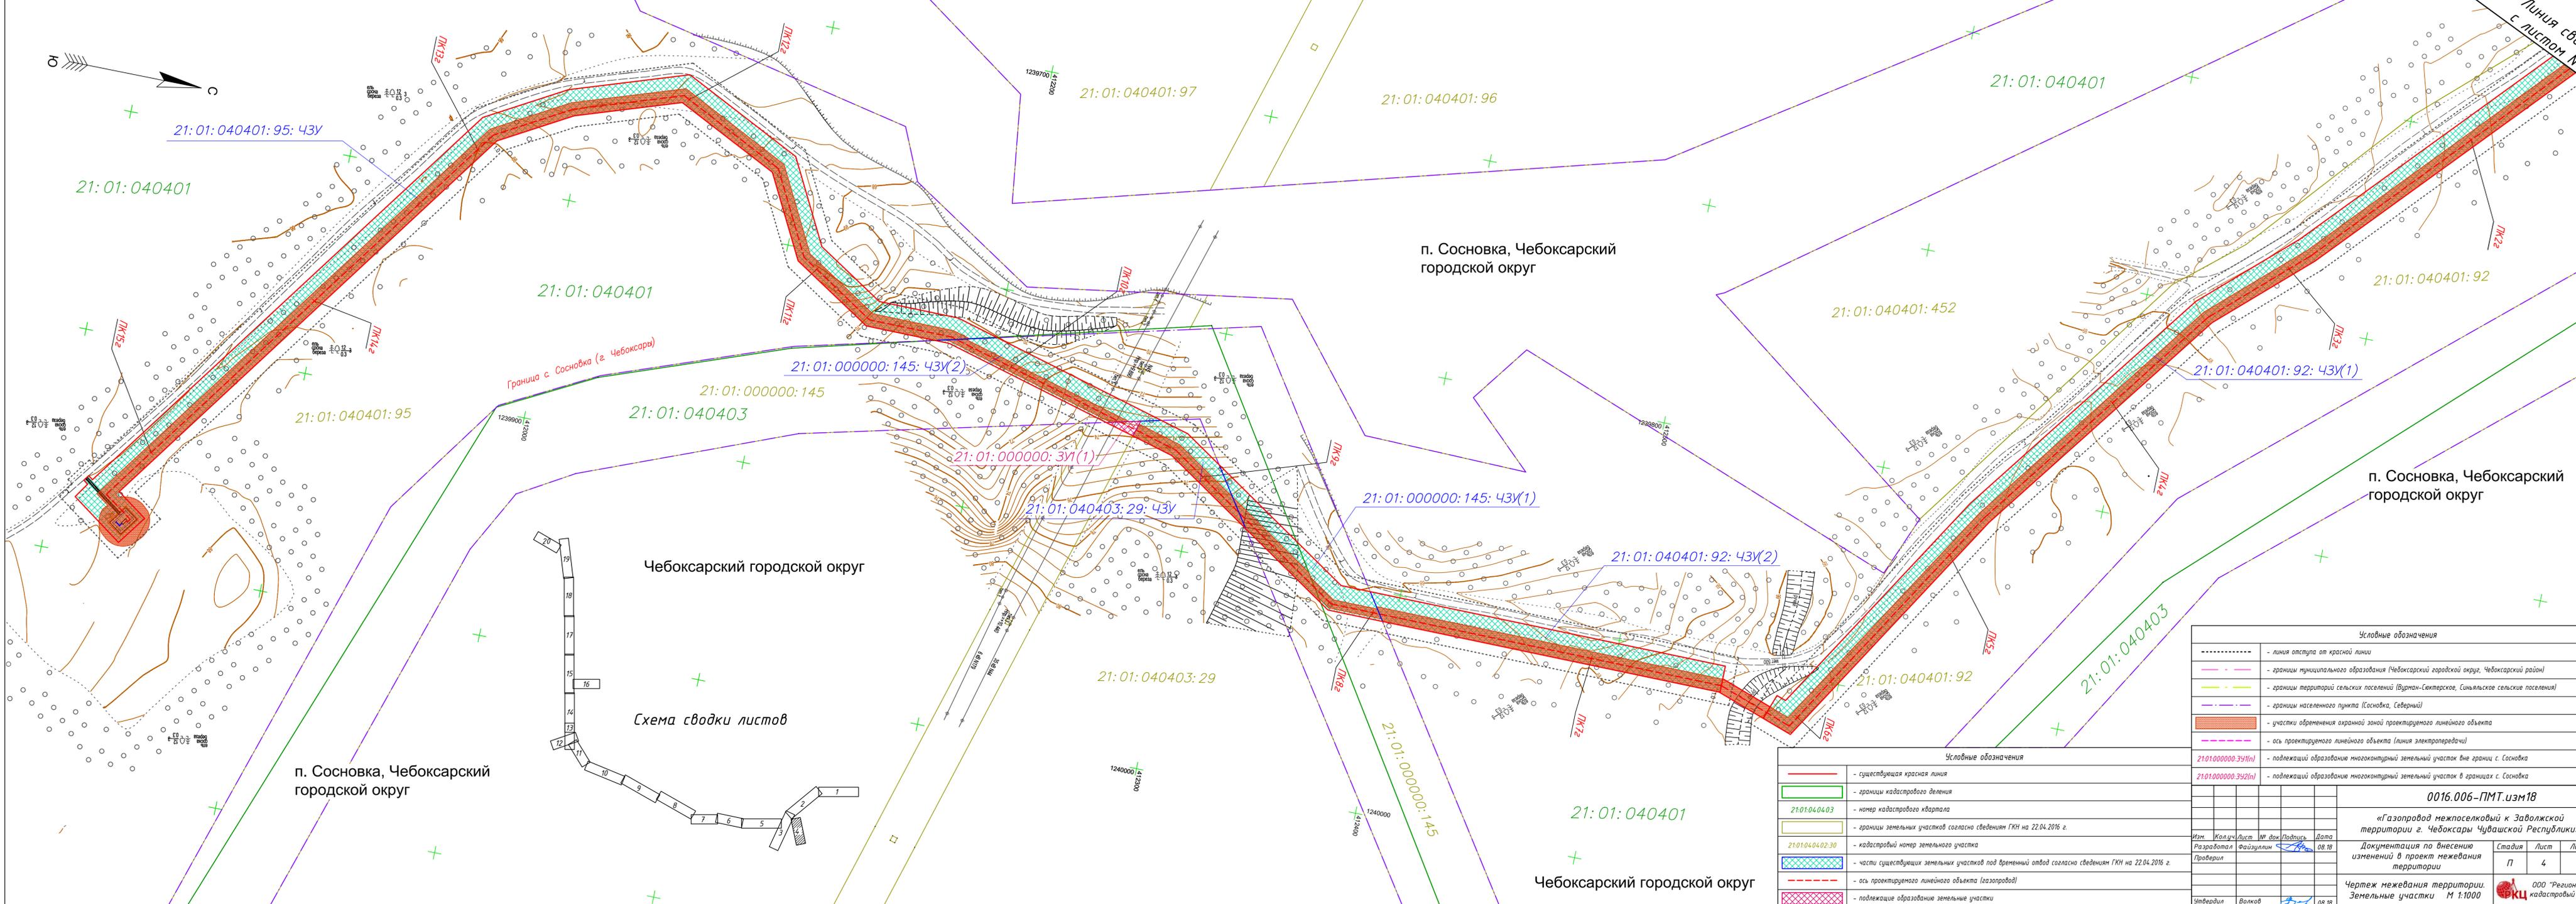

Линия сводки с листом №3

п. Sosновка, Чебоксарский городской округ

п. Sosновка, Чебоксарский городской округ

Чебоксарский городской округ

п. Sosновка, Чебоксарский городской округ

Чебоксарский городской округ

Граница с Sosновка (г. Чебоксары)

Схема сводки листов




Условные обозначения	
-----	- линия отступа от красной линии
-----	- границы муниципального образования (Чебоксарский городской округ, Чебоксарский район)
-----	- границы территорий сельских поселений (Вурман-Сиктевское, Сильяльское сельские поселения)
-----	- границы населенного пункта (Sosновка, Северный)
-----	- участки обременения охранной зоной проектируемого линейного объекта
-----	- ось проектируемого линейного объекта (линия электропередачи)
-----	21:01:000000:3У(п) - подлежащий образованию многоконтурный земельный участок вне границ с. Sosновка
-----	21:01:000000:3У2(п) - подлежащий образованию многоконтурный земельный участок в границах с. Sosновка

Условные обозначения	
-----	- существующая красная линия
-----	- границы кадастрового деления
21:01:040403	- номер кадастрового квартала
-----	- границы земельных участков согласно сведениям ГКН на 22.04.2016 г.
21:01:040402:30	- кадастровый номер земельного участка
-----	- части существующих земельных участков под временный отвод согласно сведениям ГКН на 22.04.2016 г.
-----	- ось проектируемого линейного объекта (газопровод)
-----	- подлежащие образованию земельные участки

Условные обозначения		0016.006-ПМТ.изм18			
«Газопровод межпоселковый к Заволжской территории г. Чебоксары Чувашской Республики»					
Изм.	Кол.уч.	Лист	№ док.	Подпись	Дата
Разработал	Файзуллин	08.18			
Проверил					
Утвердил	Волков	08.18			


000 «Региональный кадастровый центр»		
Стадия	Лист	Листов
П	4	20

Чертеж межевания территории. Земельные участки М 1:1000	
---	--

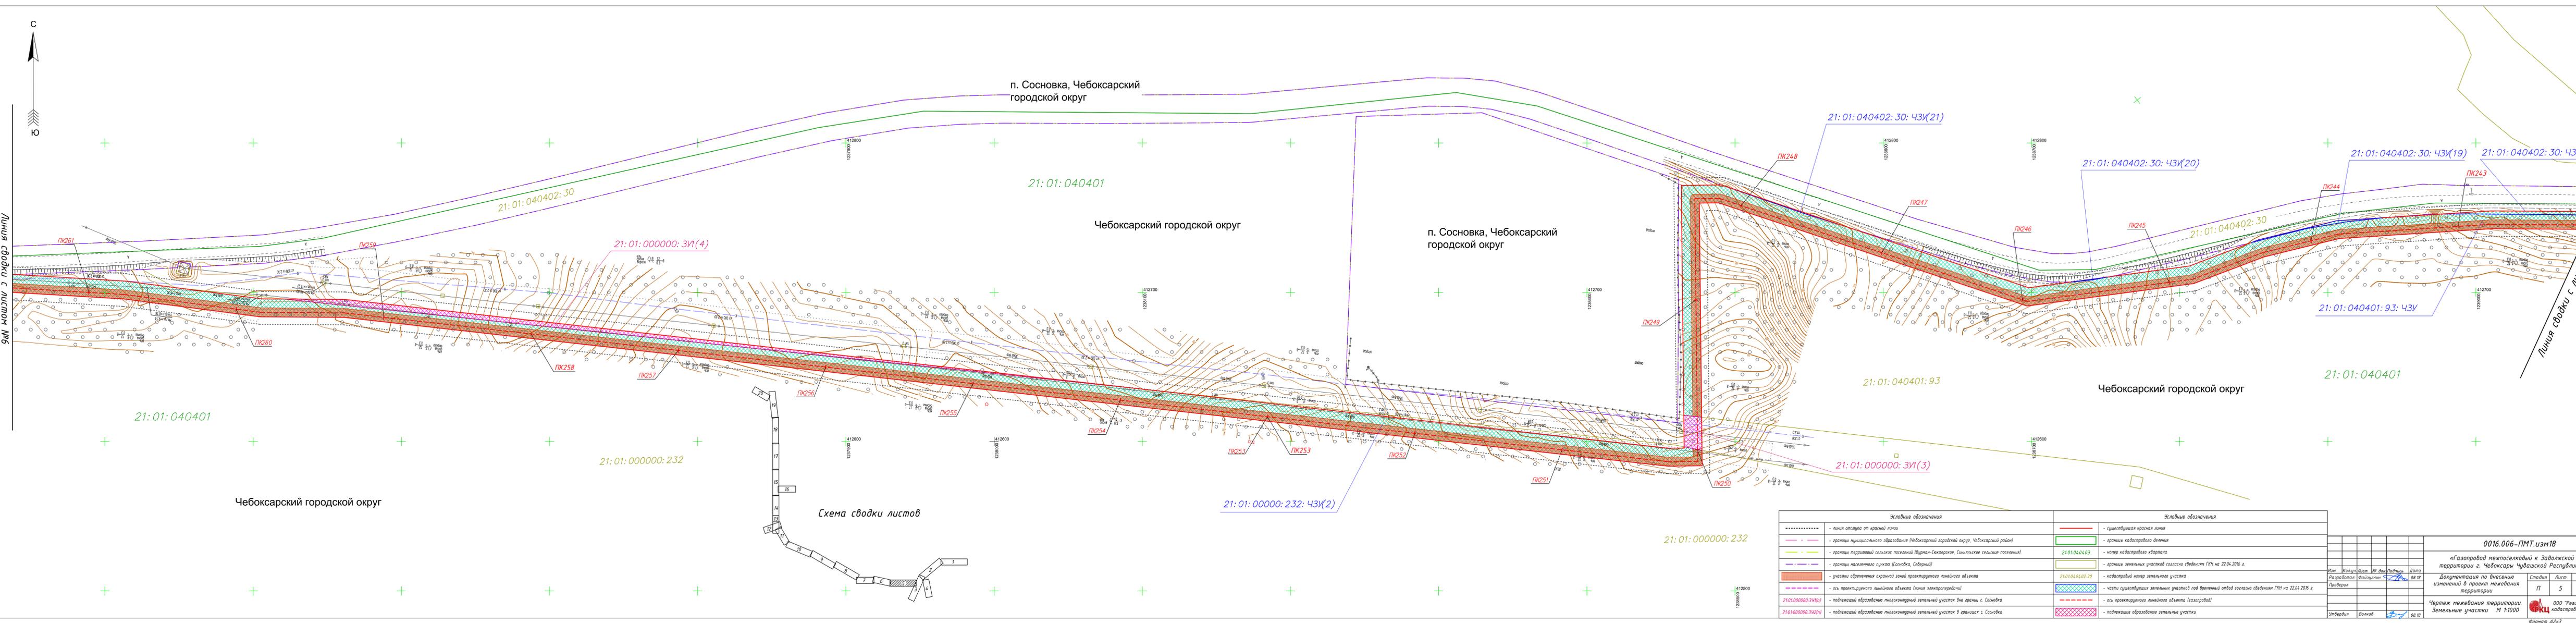


Линия сводки с листом №6

Линия сводки с листом №3

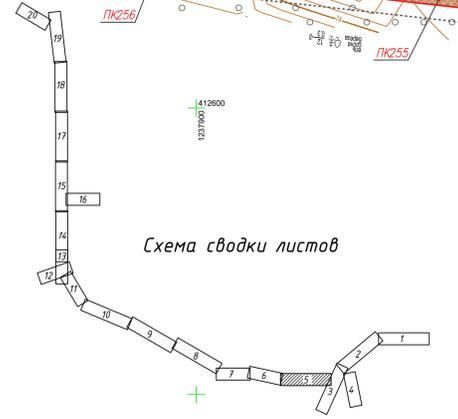


Условные обозначения		Условные обозначения	
-----	- линия отступа от красной линии	—	- существующая красная линия
-----	- границы муниципального образования (Чибоксарский городской округ, Чибоксарский район)	—	- границы кадастрового деления
-----	- границы территории сельских поселений (Вурнаи-Сиктарское, Сивильское сельские поселения)	21:01:040403	- номер кадастрового квартала
-----	- границы населенного пункта (Сосновка, Северный)	21:01:040402:30	- кадастровый номер земельного участка
-----	- участки обременения охранной зоной проектируемого линейного объекта	21:01:040402:30	- кадастровый номер земельного участка
-----	- ось проектируемого линейного объекта (линия электропровода)	21:01:000000:31(1)	- части существующих земельных участков под временный отвод согласно сведениям ГИИ на 22.04.2016 г.
-----	- подлегающий обрабатываемый многоконтурный земельный участок вне границ с. Сосновка	21:01:000000:31(2)	- ось проектируемого линейного объекта (газопровод)
-----	- подлегающий обрабатываемый многоконтурный земельный участок в границах с. Сосновка	21:01:000000:31(3)	- подлегающее обрабатываемые земельные участки

0016.006-ПМТ.изм18
«Газопровод межпоселковый к Заводской территории г. Чебоксары Чувашской Республики»
Документация по внесению изменений в проект межевания территории
Имя: Колосов Д.С. М.Ф. Подпись: Дата: 08.18
Разработал: Фаизуллин Р.А. Проверил: Утвердил: Волков В.В. 08.18
000 «Региональный кадастровый центр»
Формат А3х3

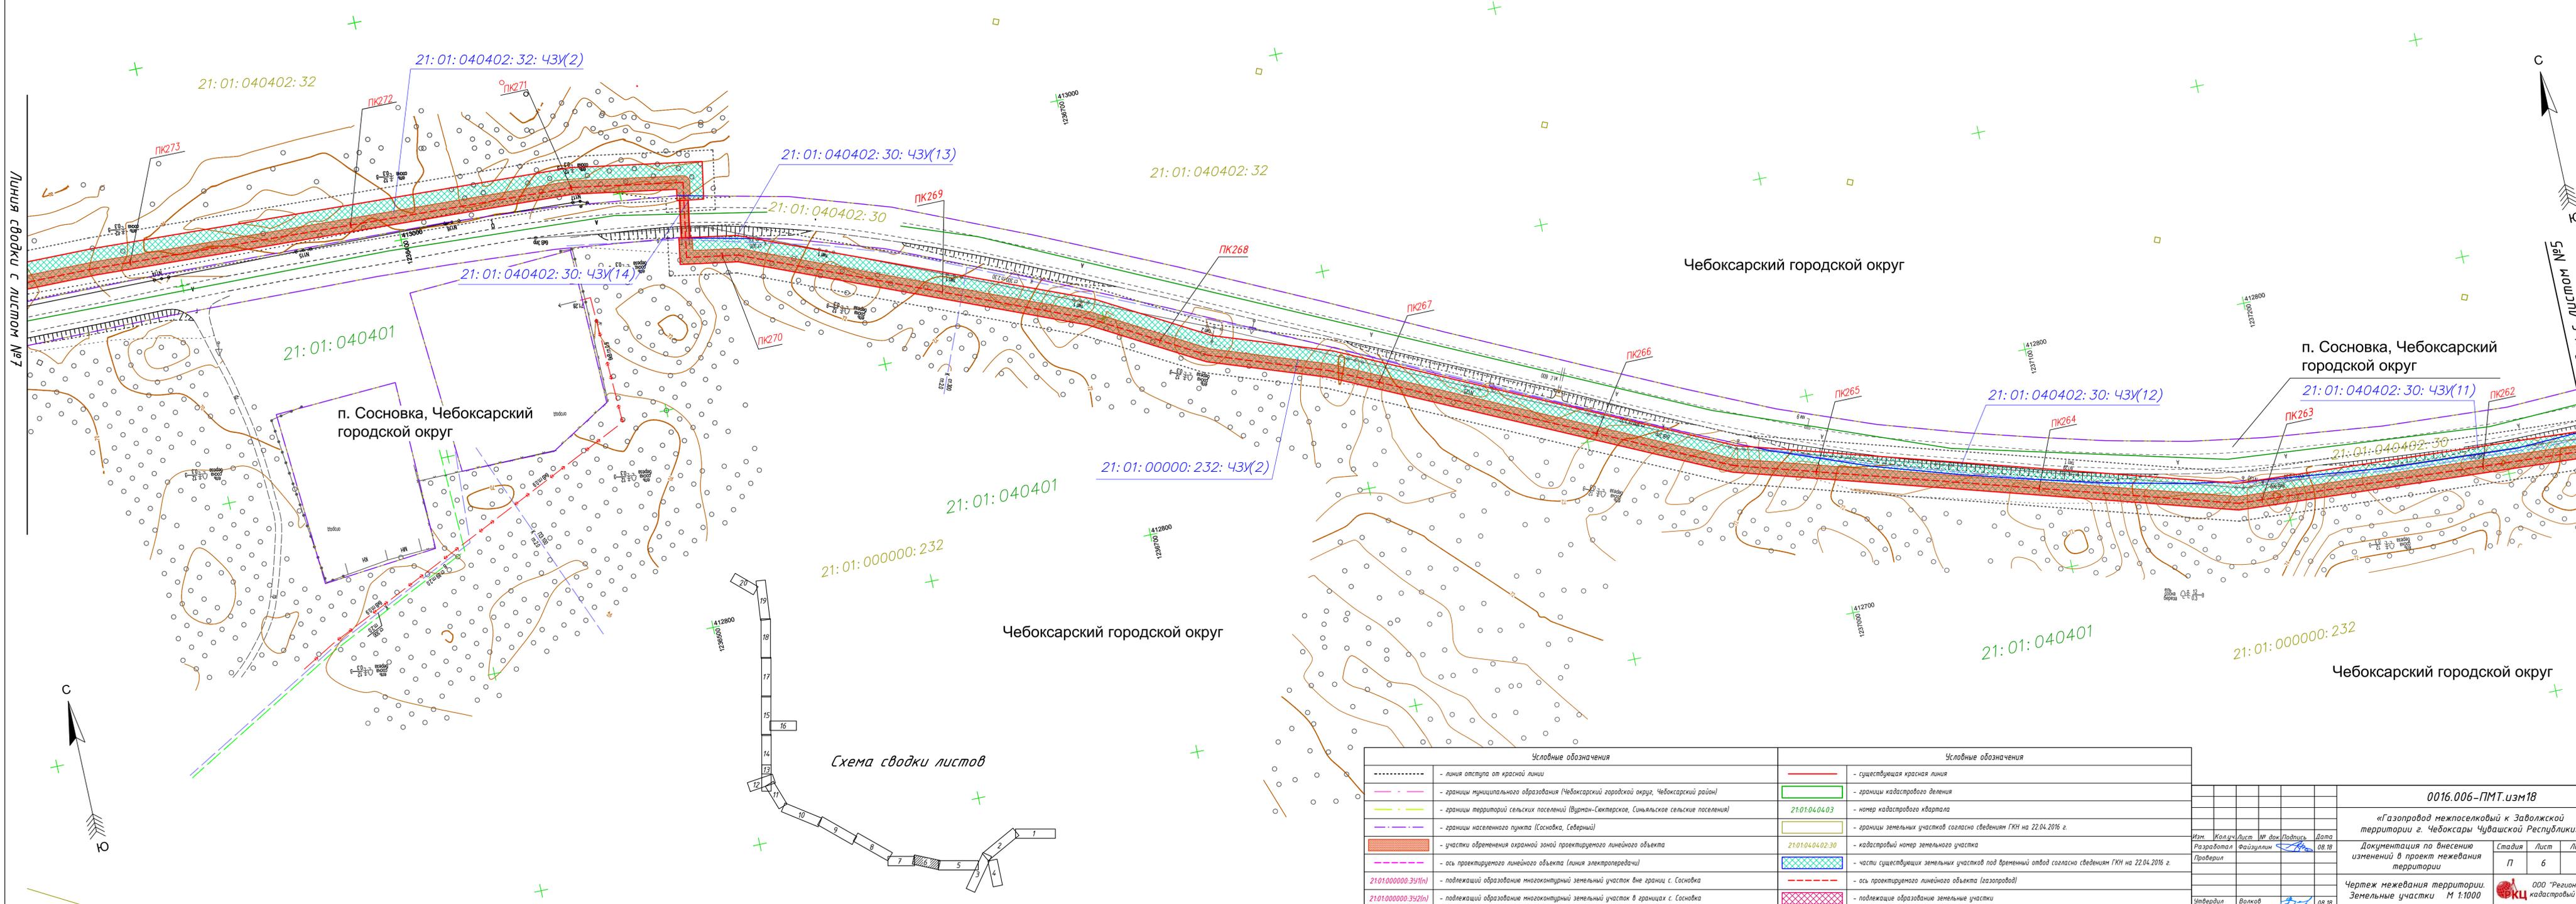

Условные обозначения		Условные обозначения	
-----	- линия отступа от красной линии	—	- существующая красная линия
-----	- границы муниципального образования (Чебоксарский городской округ, Чебоксарский район)	□	- границы кадастрового деления
-----	- границы территорий сельских поселений (Вурман-Сектерское, Сильняльское сельские поселения)	21:01:040403	- номер кадастрового квартала
-----	- границы населенного пункта (Сосновка, Северный)	□	- границы земельных участков согласно сведениям ГКН на 22.04.2016 г.
-----	- участки обременения охранной зоной проектируемого линейного объекта	21:01:040402:30	- кадастровый номер земельного участка
-----	- ось проектируемого линейного объекта (линия электропередачи)	□	- части существующих земельных участков под временный отвод согласно сведениям ГКН на 22.04.2016 г.
21:01:000000:39У(1)	- подлежащий образованию многоконтурный земельный участок вне границ с. Сосновка	-----	- ось проектируемого линейного объекта (газопровод)
21:01:000000:39У(2)	- подлежащий образованию многоконтурный земельный участок в границах с. Сосновка	□	- подлежащие образованию земельные участки

0016.006-ПМТ.изм18				
«Газопровод межпоселковый к Заволжской территории г. Чебоксары Чувашской Республики»				
Изм.	Кол.уч.	Лист	№ док.	Подпись
Разработал	Файзуллин	08.18		
Проверил				
Утвердил	Волков	08.18		
Документация по внесению изменений в проект межевания территории			Стадия	Лист
Чертеж межевания территории. Земельные участки М 1:1000			П	6
			Листов	20
			ООО «Региональный кадастровый центр»	

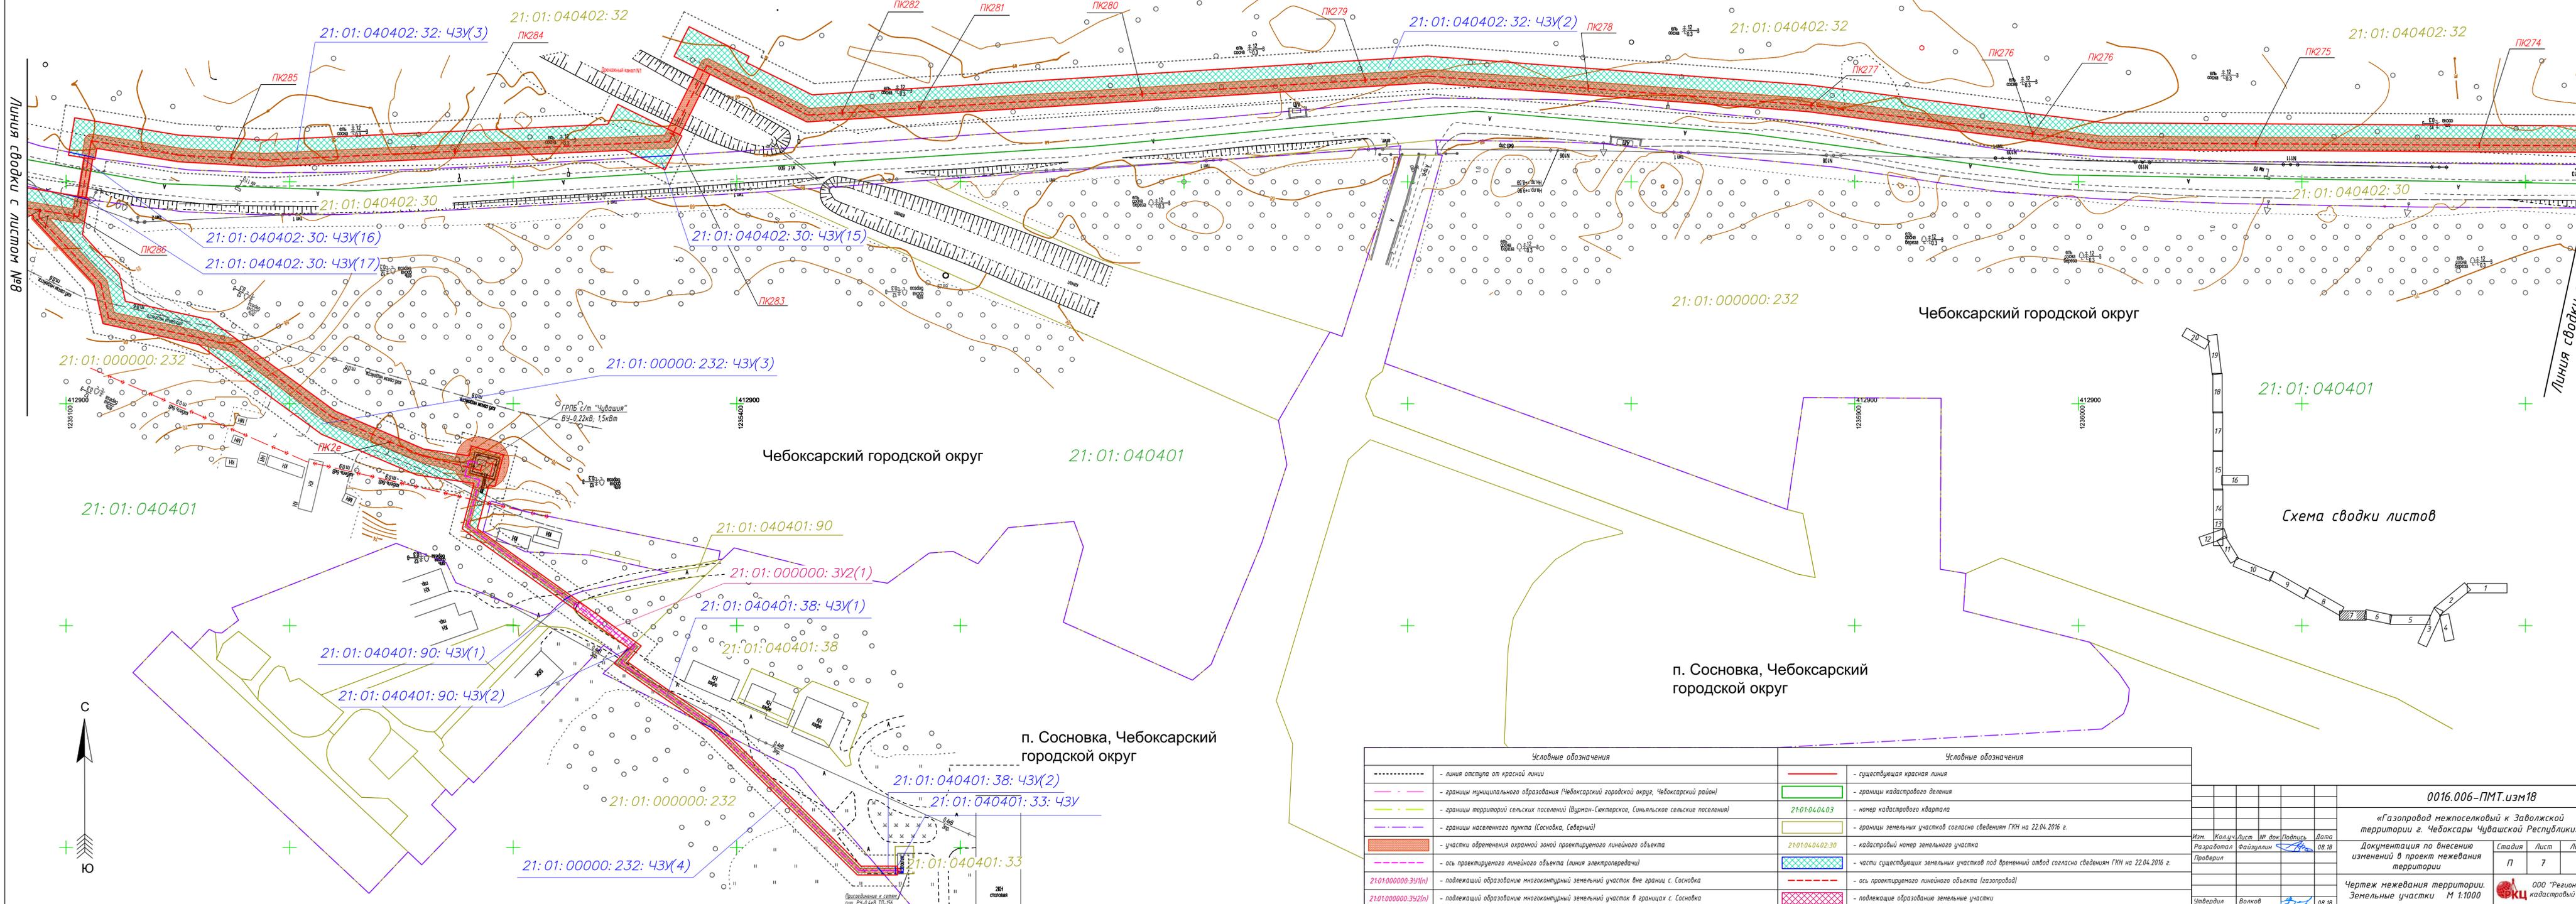

Линия сводки с листом №8


Линия сводки с листом №6

Чебоксарский городской округ

Чебоксарский городской округ

п. Сосновка, Чебоксарский городской округ

п. Сосновка, Чебоксарский городской округ

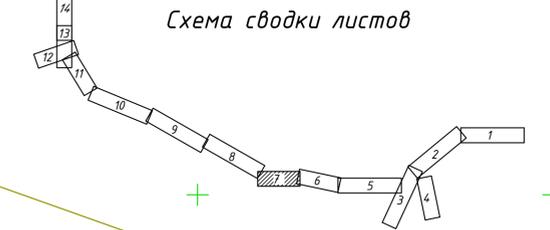


Условные обозначения		Условные обозначения	
-----	- линия отступа от красной линии	—	- существующая красная линия
-----	- границы муниципального образования (Чебоксарский городской округ, Чебоксарский район)	□	- границы кадастрового деления
-----	- границы территорий сельских поселений (Вурман-Сектерское, Сильняльское сельские поселения)	□	- номер кадастрового квартала
-----	- границы населенного пункта (Сосновка, Северный)	□	- границы земельных участков согласно сведениям ГКН на 22.04.2016 г.
-----	- участки обременения охранной зоной проектируемого линейного объекта	□	- кадастровый номер земельного участка
-----	- ось проектируемого линейного объекта (линия электропередачи)	□	- части существующих земельных участков под временный отвод согласно сведениям ГКН на 22.04.2016 г.
-----	- ось проектируемого линейного объекта (газопровод)	□	- ось проектируемого линейного объекта (газопровод)
-----	- подлежащий образованию многоконтурный земельный участок вне границ с. Сосновка	□	- подлежащие образованию земельные участки
-----	- подлежащий образованию многоконтурный земельный участок в границах с. Сосновка		

0016.006-ПМТ.изм18			
«Газопровод межпоселковый к Заволжской территории г. Чебоксары Чувашской Республики»			
Изм.	Кол.уч.	Лист	№ док.
Разработал	Файзуллин	08.18	
Проверил			
Утвердил	Волков	08.18	
Документация по внесению изменений в проект межевания территории		Стадия	Лист
Чертеж межевания территории. Земельные участки М 1:1000		П	7
		Листов	20
		ООО «Региональный кадастровый центр»	



Присоединение к схеме: РЗ-0.4кВ ТП-156

2018

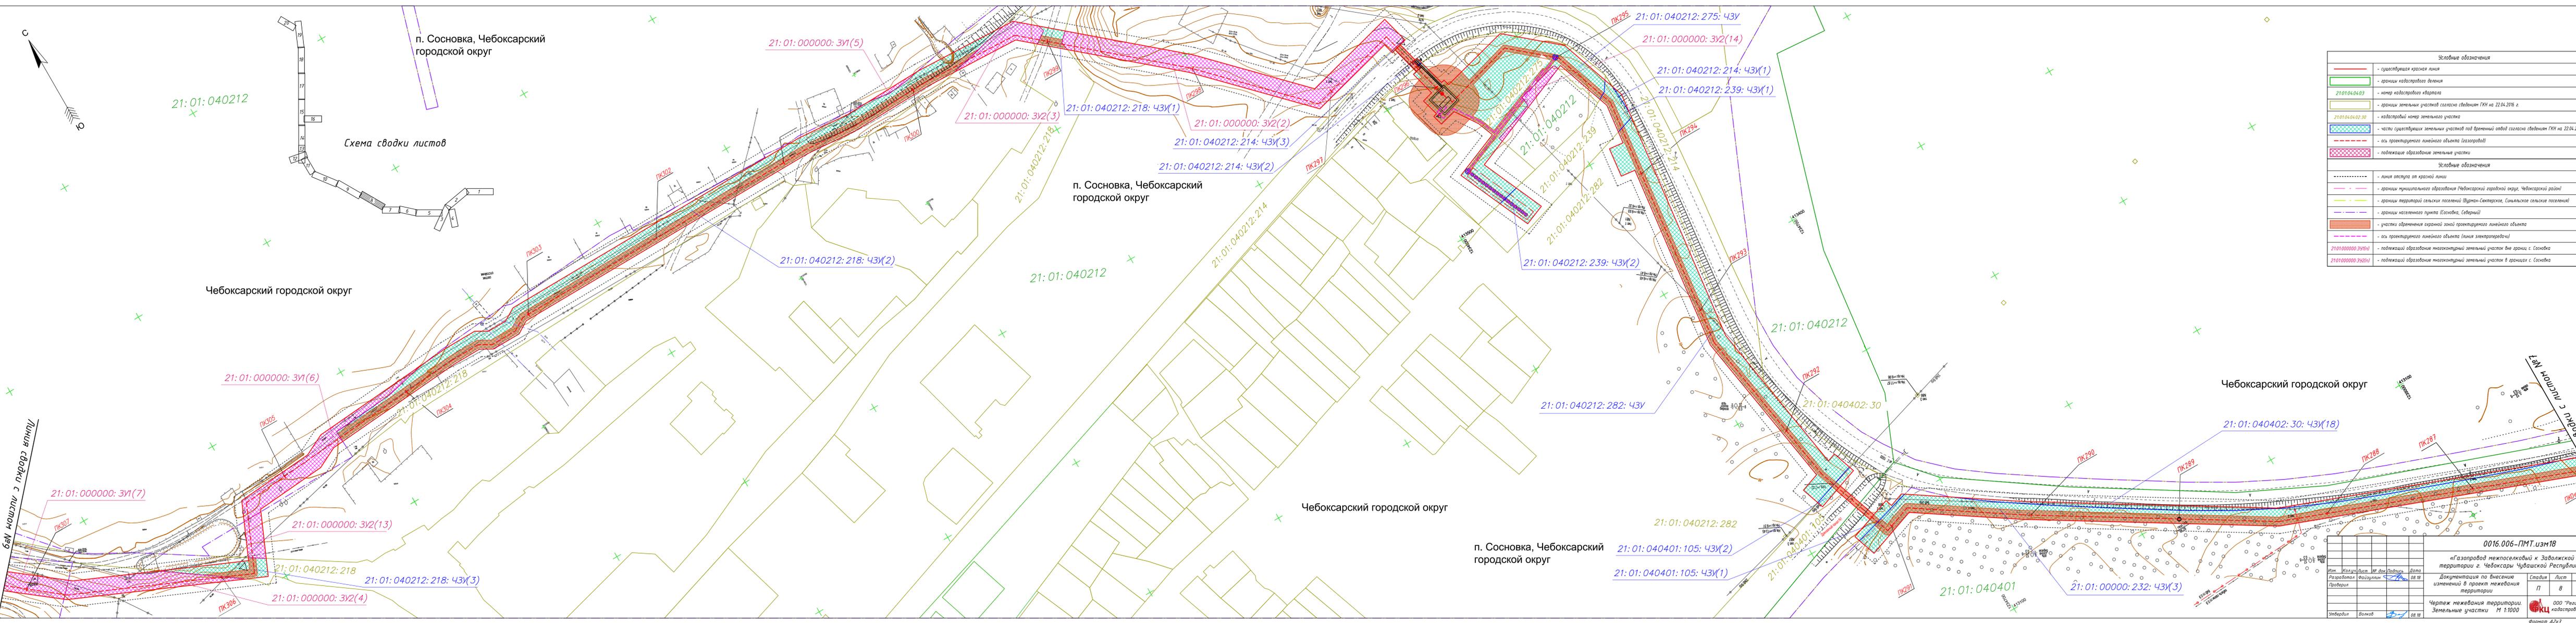

Условные обозначения

	- существующая красная линия
	- границы кадастрового деления
	- номер кадастрового квартала
	- границы земельных участков согласно сведениям ГИИ на 22.04.2016 г.
	- кадастровый номер земельного участка
	- части существующих земельных участков под временной оградой согласно сведениям ГИИ на 22.04.2016 г.
	- ось проектируемого линейного объекта (газопровод)
	- подлежащие обработке земельные участки

Условные обозначения

	- линия отступа от красной линии
	- границы муниципального образования (Чувашская Республика, Чебоксарский район)
	- границы территории сельских поселений (Вяткинское сельское поселение, Сивильское сельское поселение)
	- границы населенного пункта (Сосновка, Северный)
	- участки обременения охранной зоной проектируемого линейного объекта
	- ось проектируемого линейного объекта (линия электропровода)
	- подлежащий обработке многоконтурный земельный участок вне границ с. Сосновка
	- подлежащий обработке многоконтурный земельный участок в границах с. Сосновка

Им.		Колучу	Лист	М. дин	Подпись	Дата
Разработал	Фаизуллин	М. В.				08.18
Проверил						
Утвердил	Волков	В. В.				08.18

0016.006-ПМТ.изм18		
«Газопровод межпоселковый к Заводской территории г. Чебоксары Чувашской Республики»		
Документация по внесению изменений в проект межевания территории		
Стадия	Лист	Листов
П	8	20
Чертеж межевания территории. Земельные участки		М 1:1000
ООО «Региональный кадастровый центр»		Формат А4х3

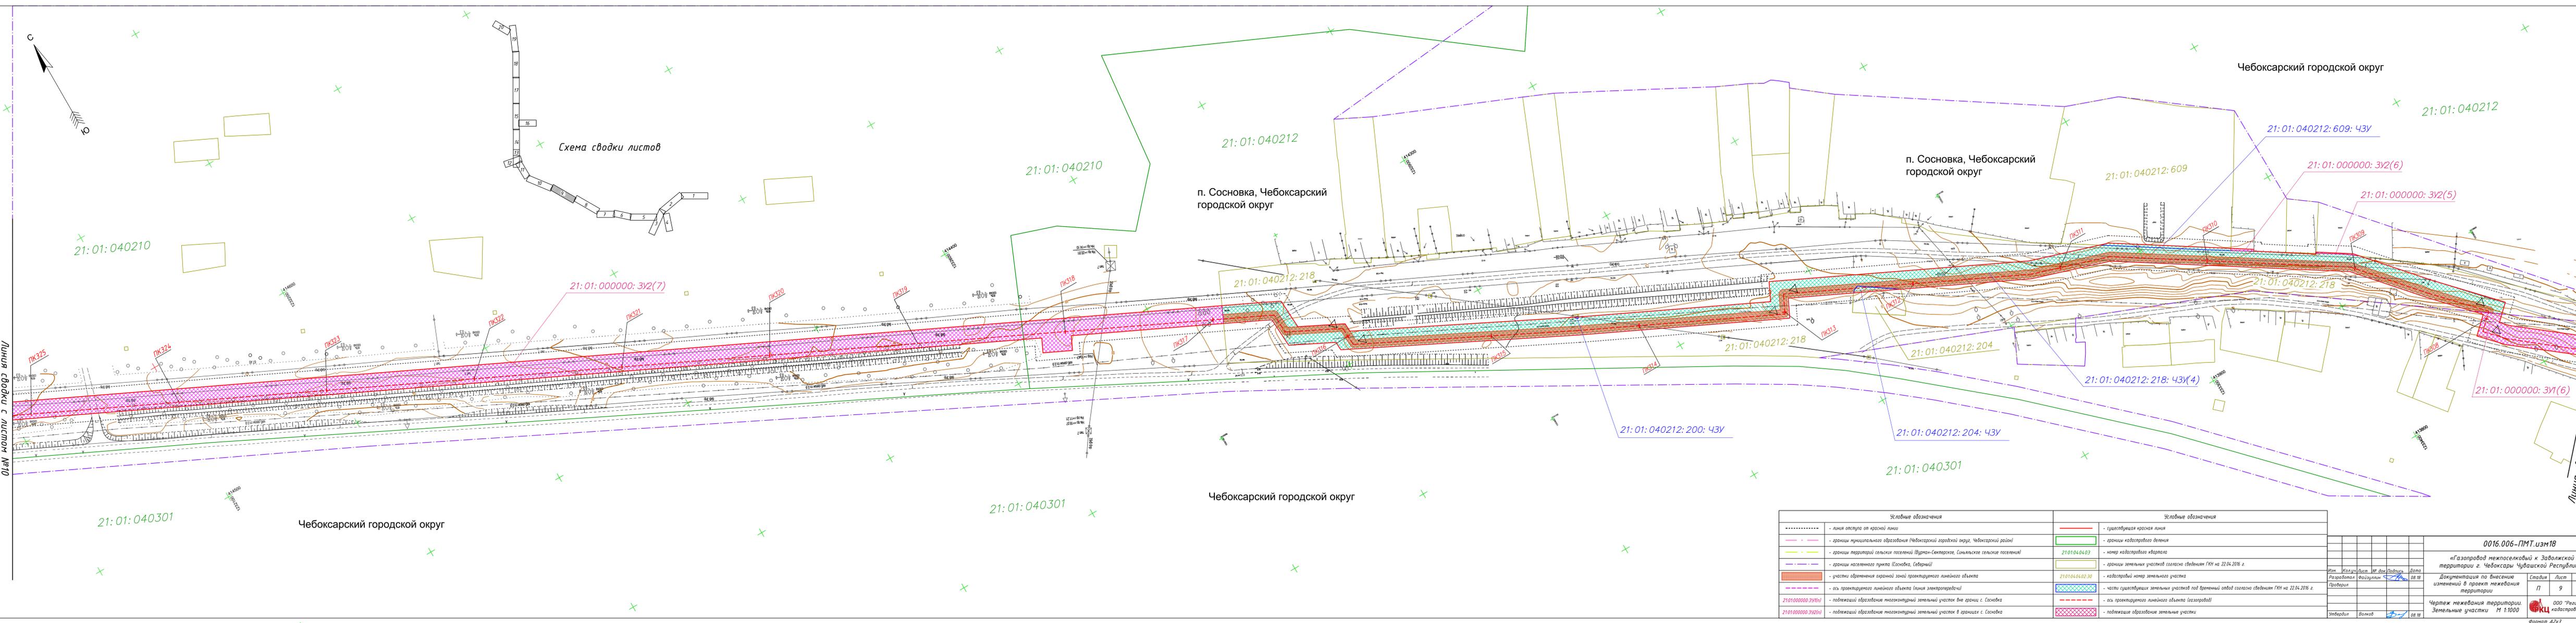


Схема сводки листов

Линия сводки с листом с листом №8

Линия сводки с листом №20

Условные обозначения		Условные обозначения	
-----	- линия отступа от красной линии	—	- существующая красная линия
— · — · —	- границы муниципального образования (Чибоксарский городской округ, Чибоксарский район)	—	- границы кадастрового деления
— · — · —	- границы территории сельских поселений (Вурган-Сиктарское, Сивильские сельские поселения)	21:01:04:043	- номер кадастрового квартала
— · — · —	- границы населенного пункта (Сосновка, Северный)	21:01:04:042:30	- кадастровый номер земельного участка
— · — · —	- участки обременения охранной зоной проектируемого линейного объекта	21:01:04:042:30	- кадастровый номер земельного участка
— · — · —	- ось проектируемого линейного объекта (линия электропередачи)	21:01:04:042:30	- части существующих земельных участков под временный отвод согласно сведениям ГИИ на 22.04.2016 г.
21:01:000000:312(н)	- подлежащий образованию многоконтурный земельный участок вне границ с. Сосновка	—	- ось проектируемого линейного объекта (газопровод)
21:01:000000:312(н)	- подлежащий образованию многоконтурный земельный участок в границах с. Сосновка	—	- подлежащие образованию земельные участки

0016.006-ПМТ.изм18
«Газопровод межпоселковый к Заволжской территории г. Чебоксары Чувашской Республики»
Документация по внесению изменений в проект межевания территории
Чертеж межевания территории. Земельные участки М 1:1000
000 «Региональный кадастровый центр»
Формат А3:3

Чибоксарский городской округ

п. Сосновка, Чибоксарский городской округ

п. Сосновка, Чибоксарский городской округ

Чибоксарский городской округ

Чибоксарский городской округ

21:01:040210

21:01:040210

21:01:040212

21:01:040212:609

21:01:040212

21:01:040212:609:43У

21:01:000000:312(6)

21:01:000000:312(5)

21:01:000000:312(7)

21:01:040212:218

21:01:040212:218

21:01:000000:311(6)

21:01:040212:218

21:01:040212:204

21:01:040212:218:43У(4)


21:01:040212:200:43У

21:01:040212:204:43У

21:01:040301

21:01:040301

21:01:040301

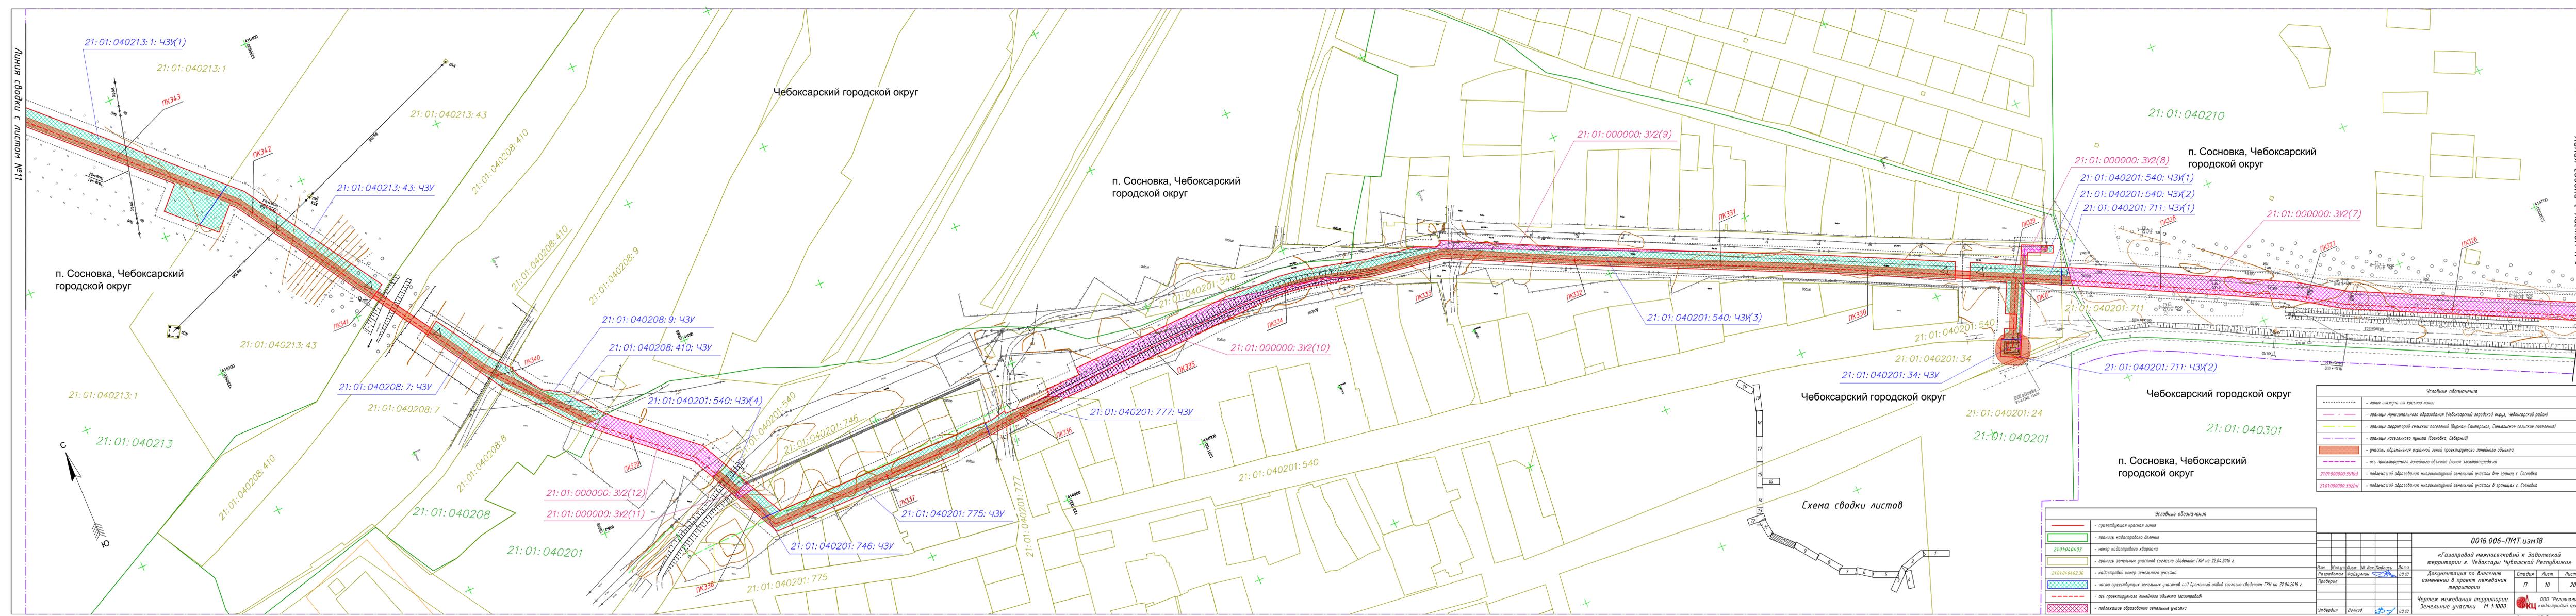

Линия сводки с листом №17

Линия сводки с листом №9

п. Sosnovka, Чебоксарский городской округ

Чебоксарский городской округ

п. Sosnovka, Чебоксарский городской округ

п. Sosnovka, Чебоксарский городской округ

Чебоксарский городской округ

п. Sosnovka, Чебоксарский городской округ

Чебоксарский городской округ

Чебоксарский городской округ

Схема сводки листов

Условные обозначения

	- линия аэродрома от красной линии
	- границы муниципального образования (Чебоксарский городской округ, Чебоксарский район)
	- границы территории сельского поселения (Видлан-Светларский, Сильянский сельские поселения)
	- границы населенного пункта (Sosnovka, Северный)
	- участки обременения охранной зоной проектируемого линейного объекта
	- ось проектируемого линейного объекта (линия электропередачи)
	- подложка образования многоконтурный земельный участок вне границ с. Sosnovka
	- подложка образования многоконтурный земельный участок в границах с. Sosnovka

Условные обозначения

	- существующая красная линия
	- границы кадастрового деления
	- номер кадастрового квартала
	- кадастровый номер земельного участка
	- части существующих земельных участков под временный отвод согласно сведениям ГИИ на 22.04.2016 г.
	- ось проектируемого линейного объекта (газопровод)
	- подложка образования земельных участков

0016.006-ПМТ.изм18

«Газопровод межпоселковый к Заволжской территории г. Чебоксары Чувашской Республики»


Документация по внесению изменений в проект межевания территории

Имя	Колучил	Дата	Подпись	Дата
Разработал	Файзуллин	08.18		
Проверил				
Утвердил	Волков	08.18		

Чертеж межевания территории. Земельные участки М 1:1000


ООО «Региональный кадастровый центр»

Формат А3x3

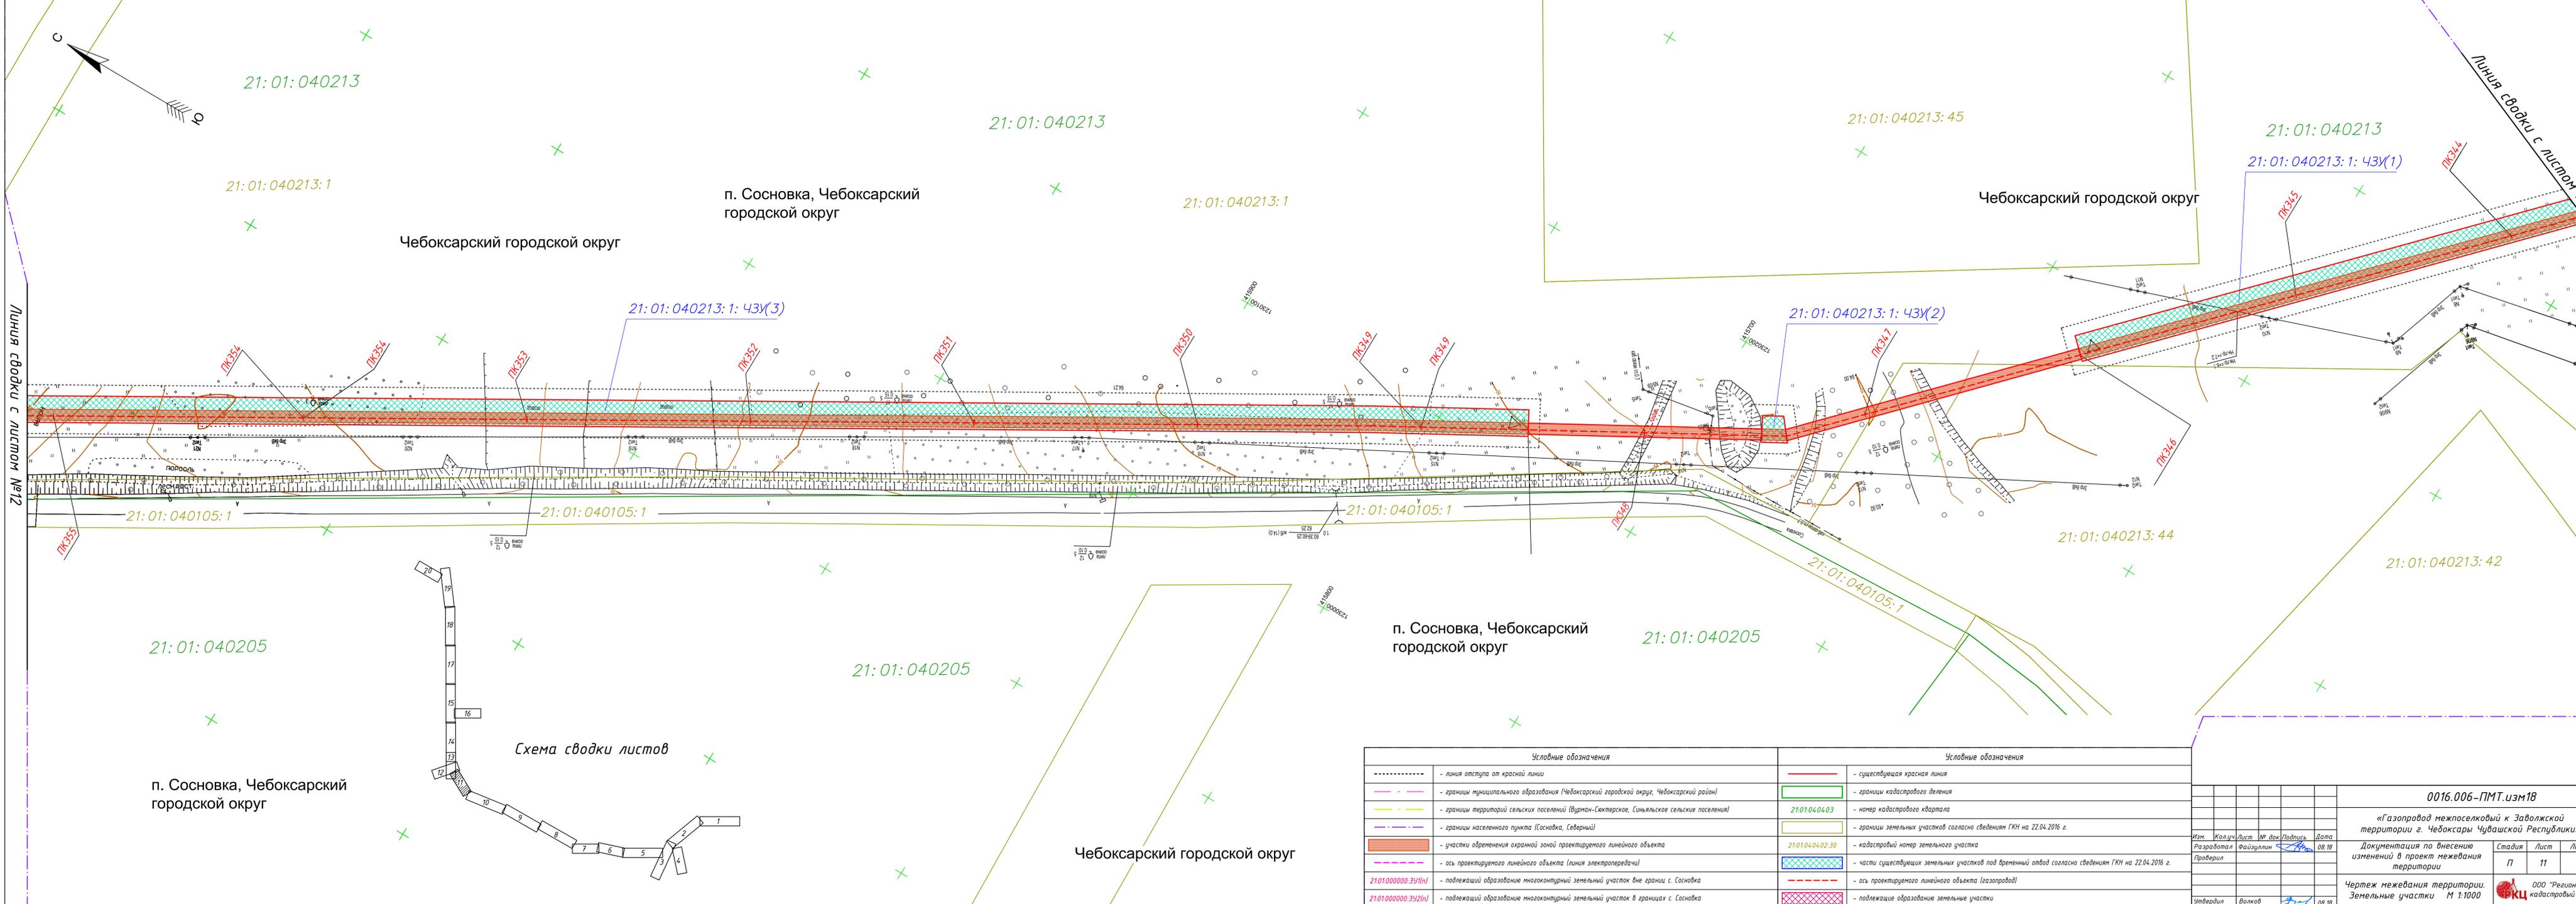




Условные обозначения		Условные обозначения	
	- линия отступа от красной линии		- существующая красная линия
	- границы муниципального образования (Чебоксарский городской округ, Чебоксарский район)		- границы кадастрового деления
	- границы территорий сельских поселений (Вурман-Сактерское, Сильняльское сельские поселения)	21:01:04:04:03	- номер кадастрового квартала
	- границы населенного пункта (Сосновка, Северный)		- границы земельных участков согласно сведениям ГКН на 22.04.2016 г.
	- участки обременения охранной зоной проектируемого линейного объекта	21:01:04:04:02:30	- кадастровый номер земельного участка
	- ось проектируемого линейного объекта (линия электропередачи)		- части существующих земельных участков под временный отвод согласно сведениям ГКН на 22.04.2016 г.
21:01:00:00:00:392(н)	- подлежащий образованию многоконтурный земельный участок вне границ с. Сосновка		- ось проектируемого линейного объекта (газопровод)
21:01:00:00:00:392(н)	- подлежащий образованию многоконтурный земельный участок в границах с. Сосновка		- подлежащие образованию земельные участки

0016.006-ПМТ.изм18				
«Газопровод межпоселковый к Заволжской территории г. Чебоксары Чувашской Республики»				
Изм	Колуч	Лист	№ док	Подпись
Разработал	Файзуллин	08.18		
Проверил				
Утвердил	Волков	08.18		
Документация по внесению изменений в проект межевания территории			Стадия	Лист
Чертеж межевания территории. Земельные участки М 1:1000			П	11
			Листов	20
			ООО «Региональный кадастровый центр»	

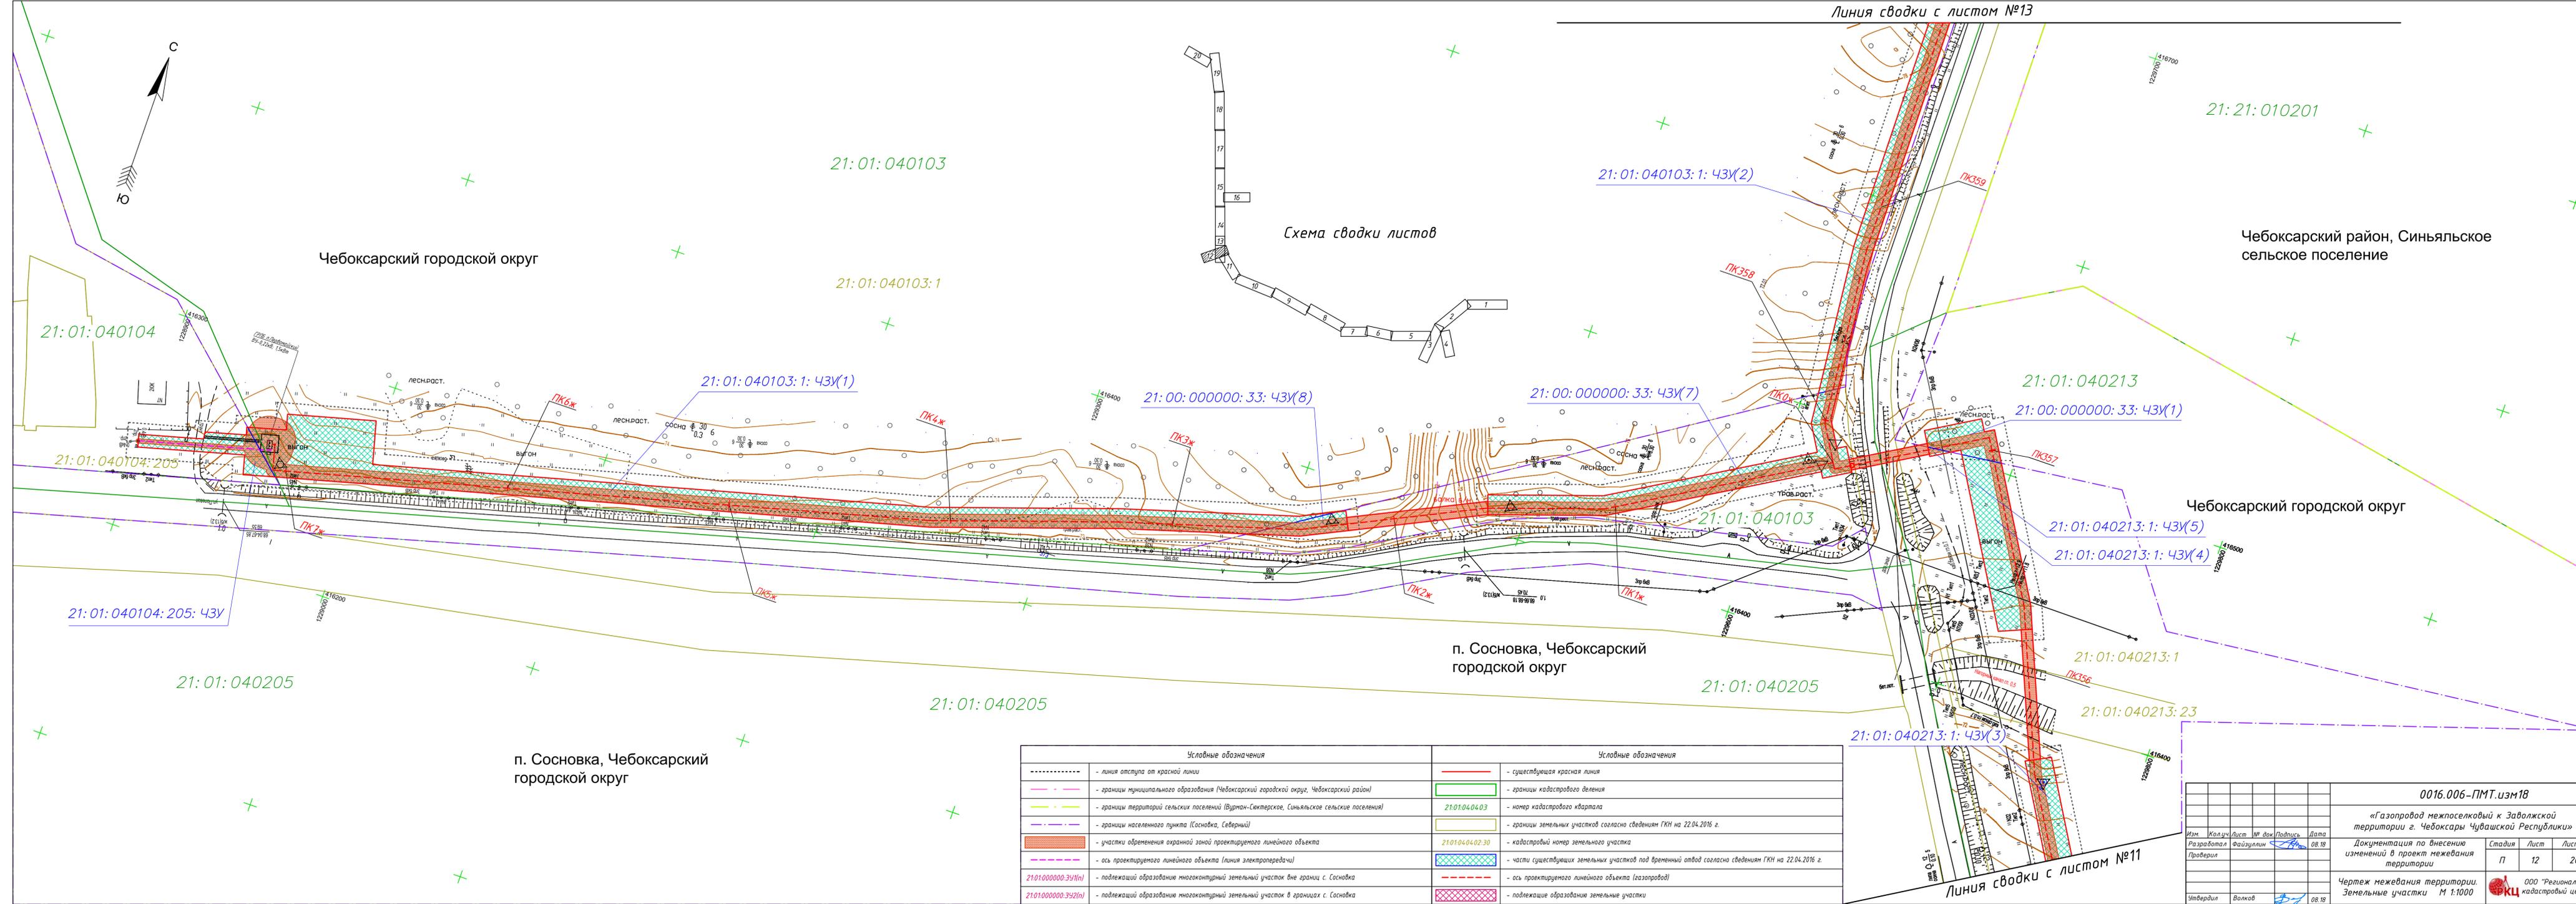

Условные обозначения		Условные обозначения	
-----	- линия отступа от красной линии	—	- существующая красная линия
-----	- границы муниципального образования (Чебоксарский городской округ, Чебоксарский район)	□	- границы кадастрового деления
-----	- границы территорий сельских поселений (Вуртан-Сиктерское, Синьяльское сельские поселения)	21:01:04:04:03	- номер кадастрового квартала
-----	- границы населенного пункта (Сосновка, Северный)	□	- границы земельных участков согласно сведениям ГКН на 22.04.2016 г.
□	- участки обременения охранной зоной проектируемого линейного объекта	21:01:04:04:02:30	- кадастровый номер земельного участка
-----	- ось проектируемого линейного объекта (линия электропередачи)	□	- части существующих земельных участков под временный отвод согласно сведениям ГКН на 22.04.2016 г.
21:01:000000:342(п)	- подлежащий образованию многоконтурный земельный участок вне границ с. Сосновка	-----	- ось проектируемого линейного объекта (газопровод)
21:01:000000:342(л)	- подлежащий образованию многоконтурный земельный участок в границах с. Сосновка	□	- подлежащие образованию земельные участки

0016.006-ПМТ.изм18				
«Газопровод межпоселковый к Заволжской территории г. Чебоксары Чувашской Республики»				
Изм.	Кол.уч.	Лист	№ док.	Подпись
Разработал	Файзуллин	08.18		
Проверил				
Утвердил	Волков	08.18		
Документация по внесению изменений в проект межевания территории			Стадия	Лист
Чертеж межевания территории. Земельные участки М 1:1000			П	12
			Листов	20
			ООО «Региональный кадастровый центр»	

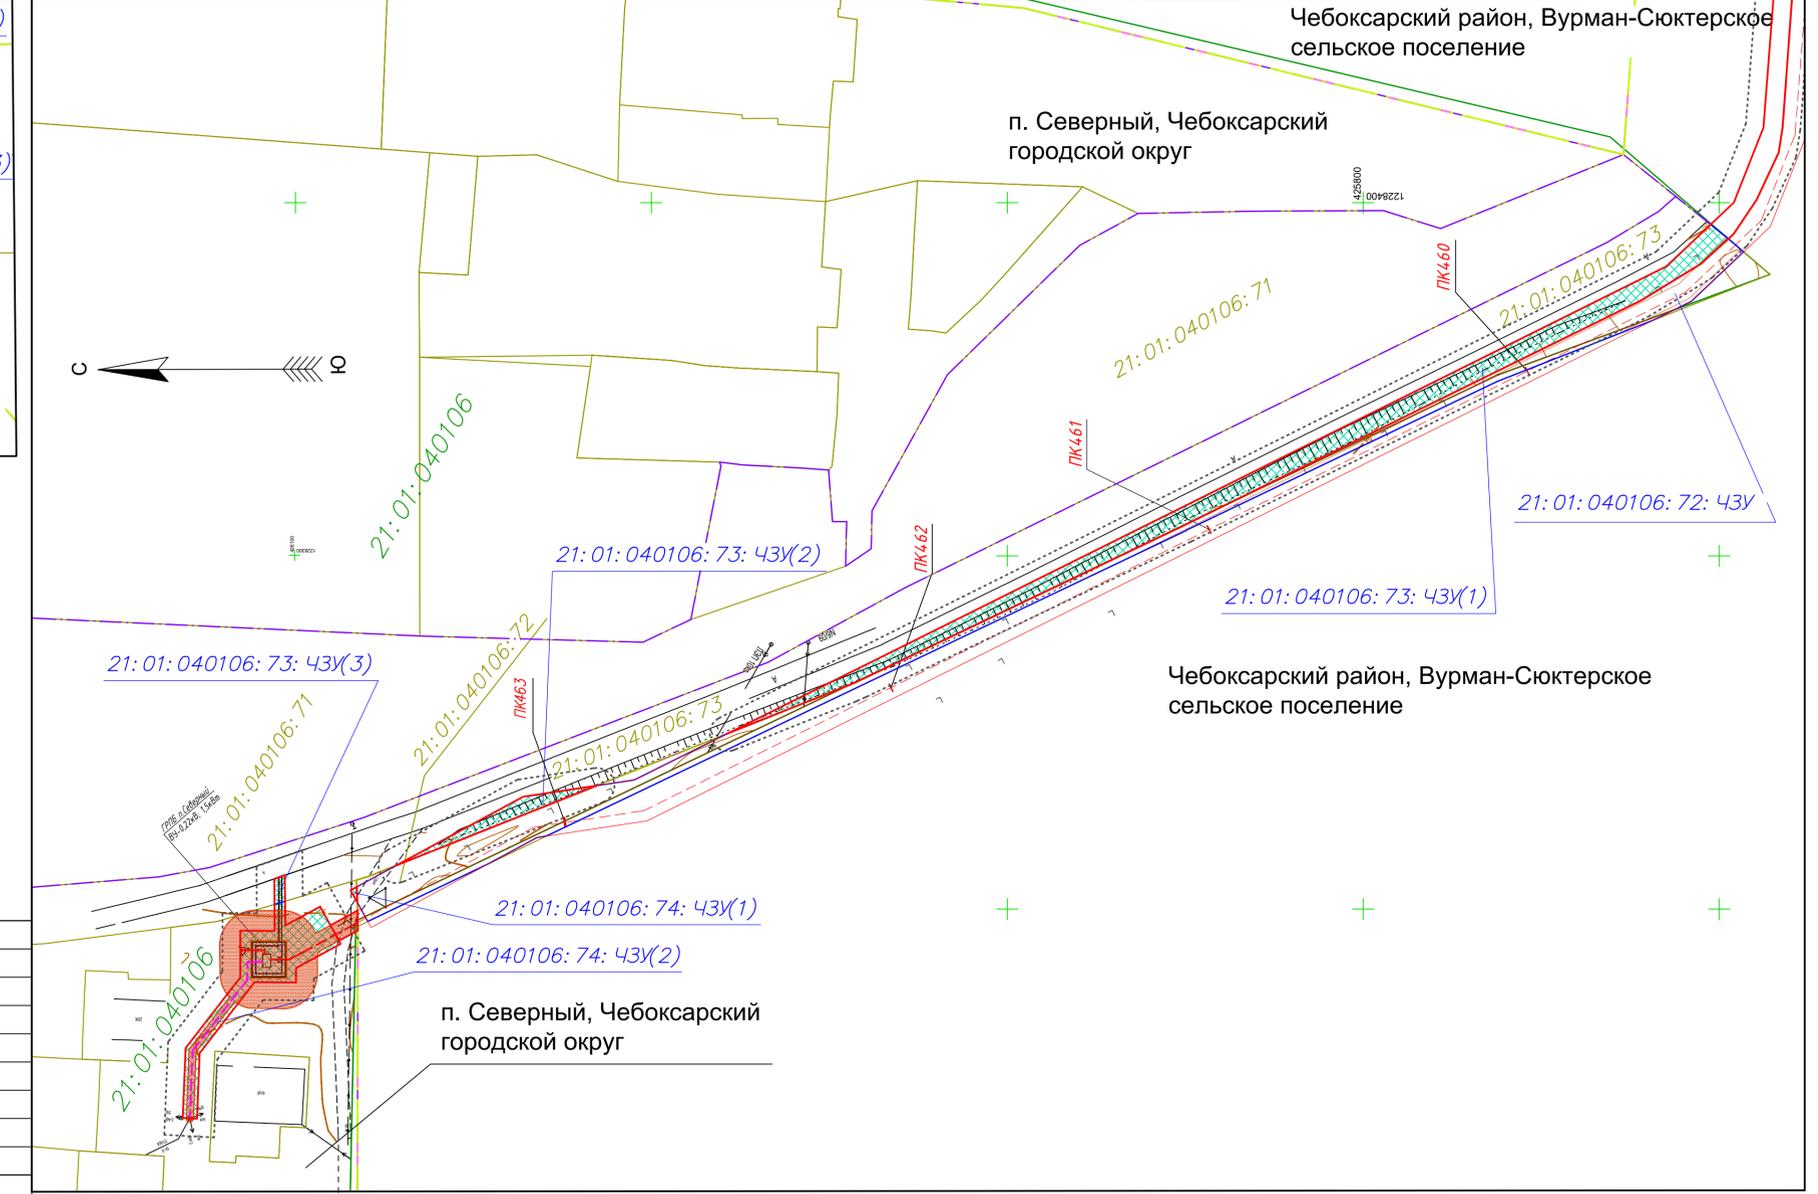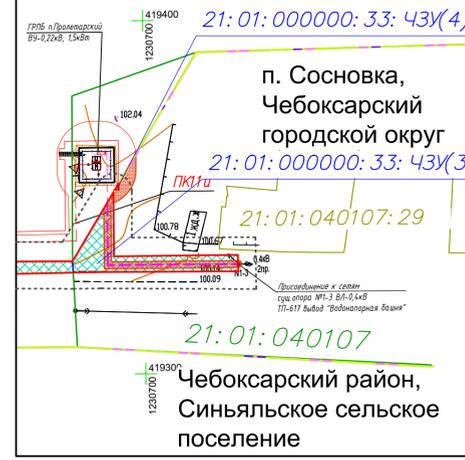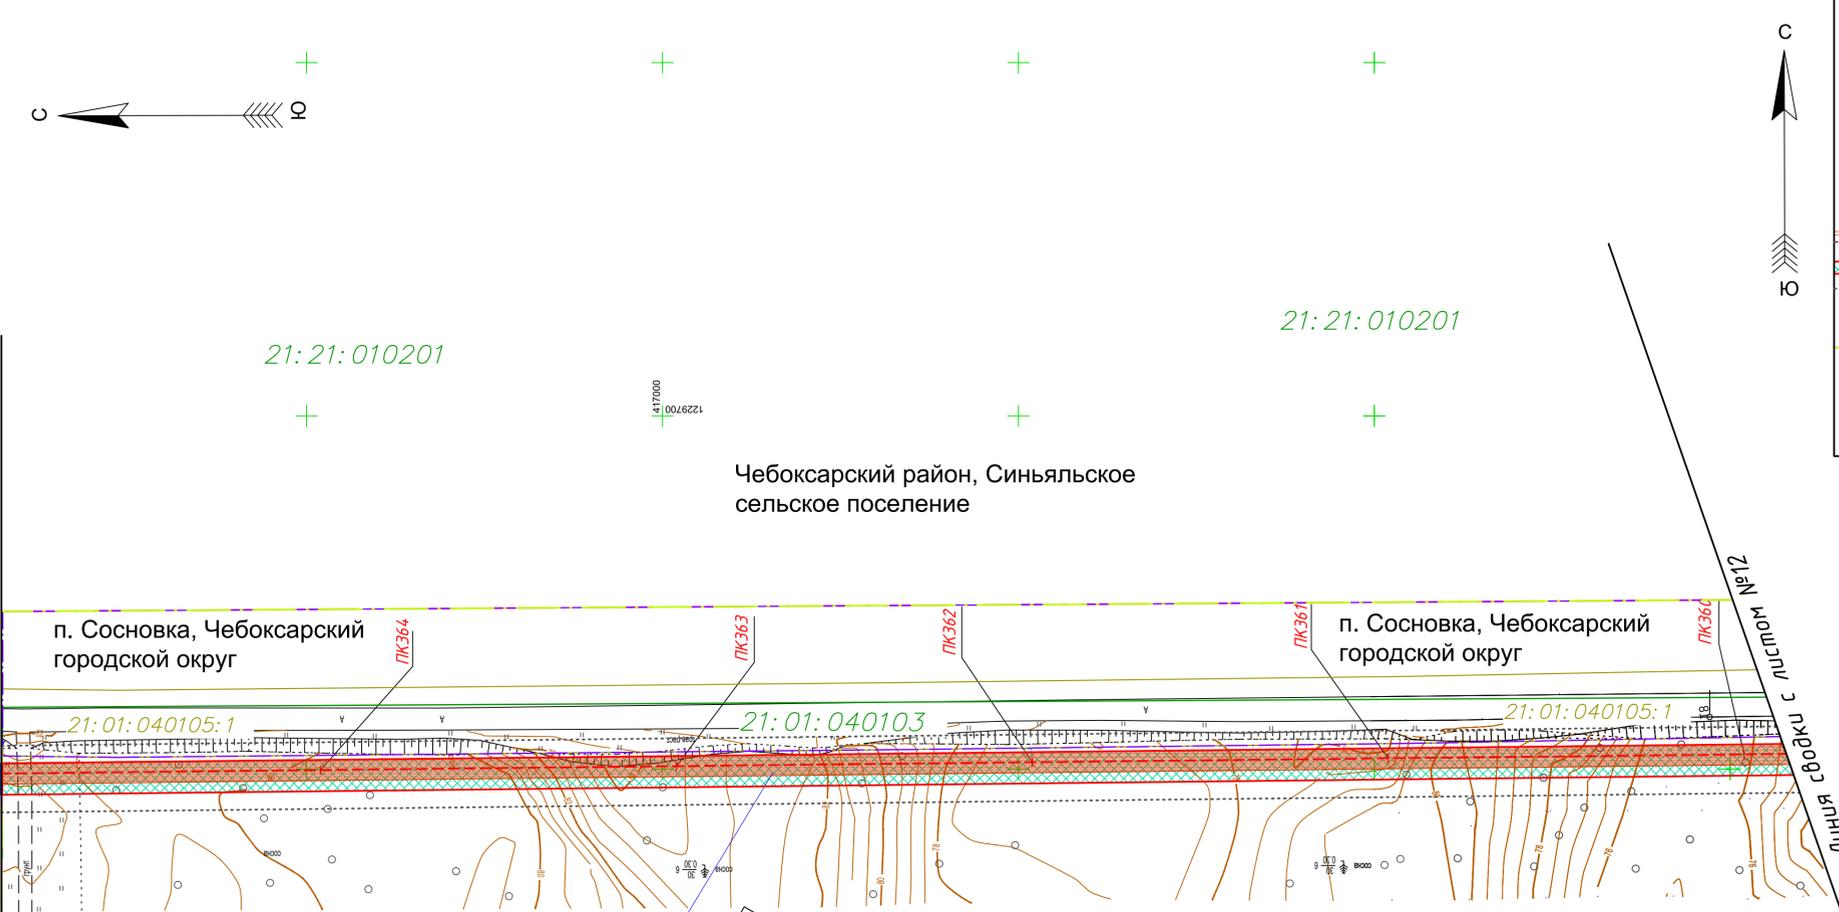

Граница с г. Чебоксары
Граница с район





Условные обозначения	
	- существующая красная линия
	- границы кадастрового деления
	21:01:040403 - номер кадастрового квартала
	- границы земельных участков согласно сведениям ГКН на 22.04.2016 г.
	21:01:040402:30 - кадастровый номер земельного участка
	- части существующих земельных участков под временный отвод согласно сведениям ГКН на 22.04.2016 г.
	- ось проектируемого линейного объекта (газопровод)
	- подлежащие образованию земельные участки
Условные обозначения	
	- линия отступа от красной линии
	- границы муниципального образования (Чебоксарский городской округ, Чебоксарский район)
	- границы территорий сельских поселений (Вурман-Сюктерское, Синьяльское сельские поселения)
	- границы населенного пункта (Сосновка, Северный)
	- участки обременения охранной зоной проектируемого линейного объекта
	- ось проектируемого линейного объекта (линия электропередачи)
	21:01:000000:34(п) - подлежащий образованию многоконтурный земельный участок вне границ с. Сосновка
	21:01:000000:34(п) - подлежащий образованию многоконтурный земельный участок в границах с. Сосновка

0016.006-ПМТ.изм18				
«Газопровод межпоселковый к Заволжской территории г. Чебоксары Чувашской Республики»				
Изм.	Колуч.	Лист	№ док.	Подпись
Разработал	Файзуллин	08.18		
Проверил				
Утвердил	Волков	08.18		
Документация по внесению изменений в проект межевания территории			Стадия	Лист
Чертеж межевания территории. Земельные участки М 1:1000			П	13
			Листов	20
			ООО «Региональный кадастровый центр»	



Линия сводки с листом №15

Линия сводки с листом №13

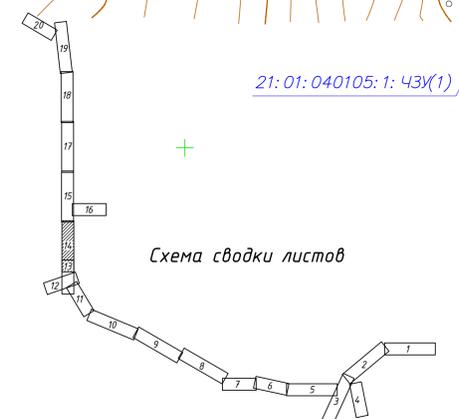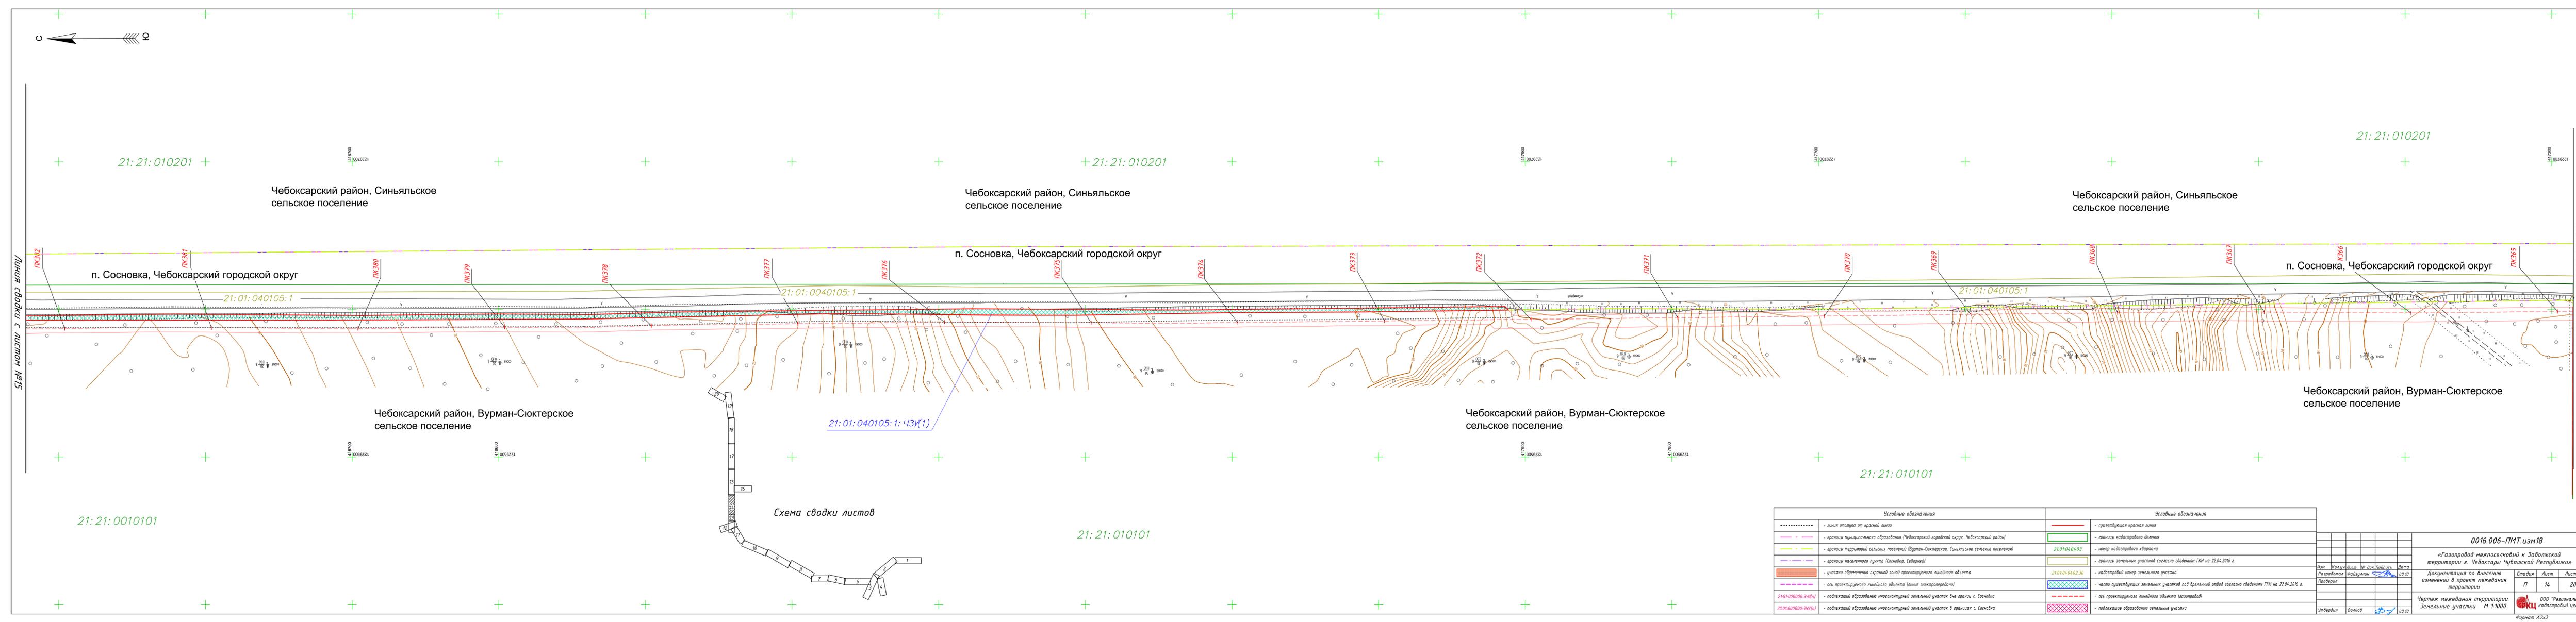

Условные обозначения		Условные обозначения	
-----	- линия отступа от красной линии	—	- существующая красная линия
-----	- границы муниципального образования (Чебоксарский городской округ, Чебоксарский район)	□	- границы кадастрового деления
-----	- границы территории сельских поселений (Вурман-Сюктерское, Синьяльское сельские поселения)	21:01:04:04:03	- номер кадастрового квартала
-----	- границы населенного пункта (Сосновка, Северный)	21:01:04:04:20	- кадастровый номер земельного участка
□	- участки обременения охранной зоной проектируемого линейного объекта	□	- части существующих земельных участков под временный отвод согласно сведениям ГКН на 22.04.2016 г.
-----	- ось проектируемого линейного объекта (линия электропередачи)	□	- ось проектируемого линейного объекта (газопровод)
21:01:000000:39(н)	- подлежащий образованию многоконтурный земельный участок вне границ с. Сосновка	□	- подлежащее образованию земельных участков
21:01:000000:352(н)	- подлежащий образованию многоконтурный земельный участок в границах с. Сосновка		

Имя	Колучи	Дата	Подпись	Дата
Разработал	Фаизуллин	08.18		
Проверил				
Утвердил	Валков	08.18		

0016.006-ПМТ.изм18				
«Газопровод межпоселковый к Заволжской территории г. Чебоксары Чувашской Республики»				
Документация по внесению изменений в проект межевания территории				
Стадия	Лист	Листов		
П	14	20		
Чертеж межевания территории. Земельные участки М 1:1000			ООО «Региональный кадастровый центр»	
Формат А3х3				



Линия сводки с листом №17

Линия сводки с листом №14

21:21:010201

Чебоксарский район, Синьяльское сельское поселение

21:21:010201

Чебоксарский район, Синьяльское сельское поселение

21:21:010201

Чебоксарский район, Синьяльское сельское поселение

п. Сосновка, Чебоксарский городской округ

п. Сосновка, Чебоксарский городской округ

п. Сосновка, Чебоксарский городской округ

21:01:040105:1

21:01:040105:1

21:01:040105:1

Чебоксарский район, Вурман-Сюктерское сельское поселение

Чебоксарский район, Вурман-Сюктерское сельское поселение


Чебоксарский район, Вурман-Сюктерское сельское поселение

21:21:010101

21:21:010101

21:21:010101

Схема сводки листов

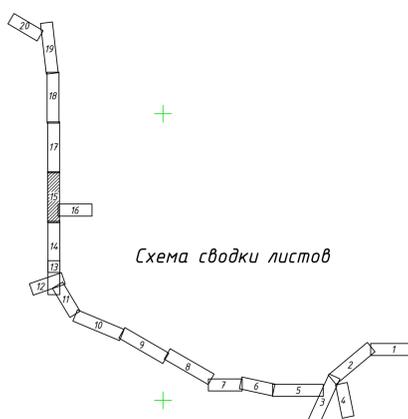

Условные обозначения		Условные обозначения	
-----	- линия отступа от красной линии	—	- существующая красная линия
-----	- границы муниципального образования (Чебоксарский городской округ, Чебоксарский район)	□	- границы кадастрового деления
-----	- границы территории сельских поселений (Вурман-Сюктерское, Синьяльское сельские поселения)	21:01:04:04:03	- номер кадастрового квартала
-----	- границы населенного пункта (Сосновка, Северный)	21:01:04:04:02:30	- границы земельных участков согласно сведениям ГИИ на 22.04.2016 г.
□	- участки обременения охранной зоной проектируемого линейного объекта	□	- кадастровый номер земельного участка
-----	- ось проектируемого линейного объекта (линия электропровода)	□	- части существующих земельных участков под временный отвод согласно сведениям ГИИ на 22.04.2016 г.
21:01:000000:35(н)	- подлежащий образованию многоконтурный земельный участок вне границ с. Сосновка	□	- ось проектируемого линейного объекта (газопровод)
21:01:000000:35(н)	- подлежащий образованию многоконтурный земельный участок в границах с. Сосновка	□	- подлежащее образованию земельные участки

Имя	Колуч	Дата	М. дин	Подпись	Дата
Разработал	Фахизуллин	08.08.18			
Проверил					
Утвердил	Волков	08.08.18			

0016.006-ПМТ.изм18			
«Газопровод межпоселковый к Заволжской территории г. Чебоксары Чувашской Республики»			
Документация по внесению изменений в проект межевания территории			
Итого	Лист	Лист	Лист
П	15	20	

Чертеж межевания территории. Земельные участки М 1:1000

ООО «Региональный кадастровый центр»

Формат А3х3




Чебоксарский район, Синьяльское сельское поселение

Чебоксарский район, Синьяльское сельское поселение

Схема сводки листов

Линия сводки с листом №15

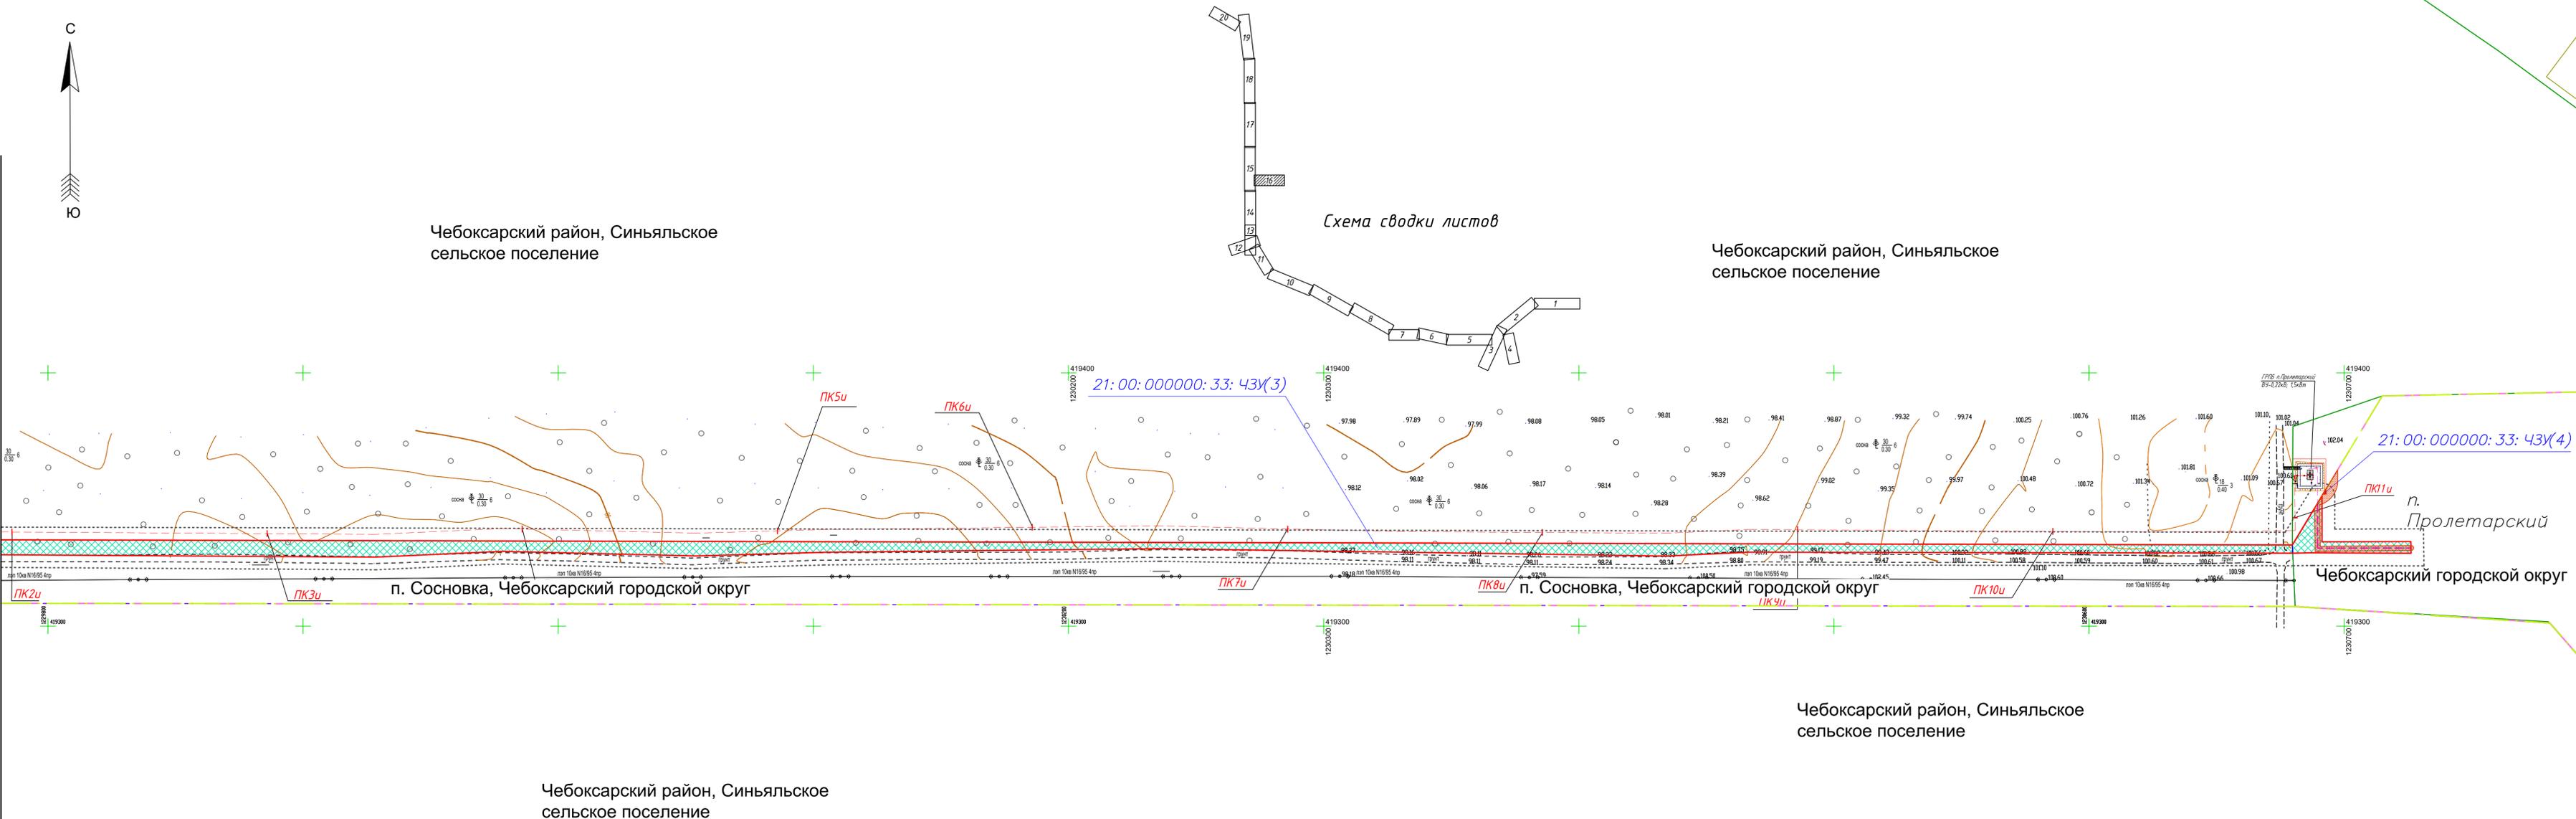


Чебоксарский район, Синьяльское сельское поселение

Чебоксарский район, Синьяльское сельское поселение


Условные обозначения		Условные обозначения	
-----	- линия отступа от красной линии	—	- существующая красная линия
-----	- границы муниципального образования (Чебоксарский городской округ, Чебоксарский район)	□	- границы кадастрового деления
-----	- границы территорий сельских поселений (Вурман-Сектерское, Синьяльское сельские поселения)	21:01:04.04.03	- номер кадастрового квартала
-----	- границы населенного пункта (Сосновка, Северный)	□	- границы земельных участков согласно сведениям ГКН на 22.04.2016 г.
▨	- участки обременения охранной зоной проектируемого линейного объекта	21:01:04.04.02.30	- кадастровый номер земельного участка
-----	- ось проектируемого линейного объекта (линия электропередачи)	▨	- части существующих земельных участков под временный отвод согласно сведениям ГКН на 22.04.2016 г.
21:01:000000.342(н)	- подлежащий образованию многоконтурный земельный участок вне границ с. Сосновка	-----	- ось проектируемого линейного объекта (газопровод)
21:01:000000.342(н)	- подлежащий образованию многоконтурный земельный участок в границах с. Сосновка	▨	- подлежащие образованию земельные участки

0016.006-ПМТ.изм18				
«Газопровод межпоселковый к Заволжской территории г. Чебоксары Чувашской Республики»				
Изм	Колуч	Лист	№ док	Подпись
Разработал	Файзуллин	08.18		
Проверил				
Утвердил	Волков	08.18		
Документация по внесению изменений в проект межевания территории		Стадия	Лист	Листов
		П	16	20
Чертеж межевания территории. Земельные участки М 1:1000		ООО «Региональный кадастровый центр»		

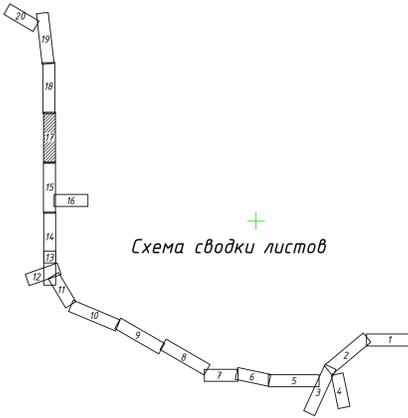

Виды листов с выносами


Листы с выносами

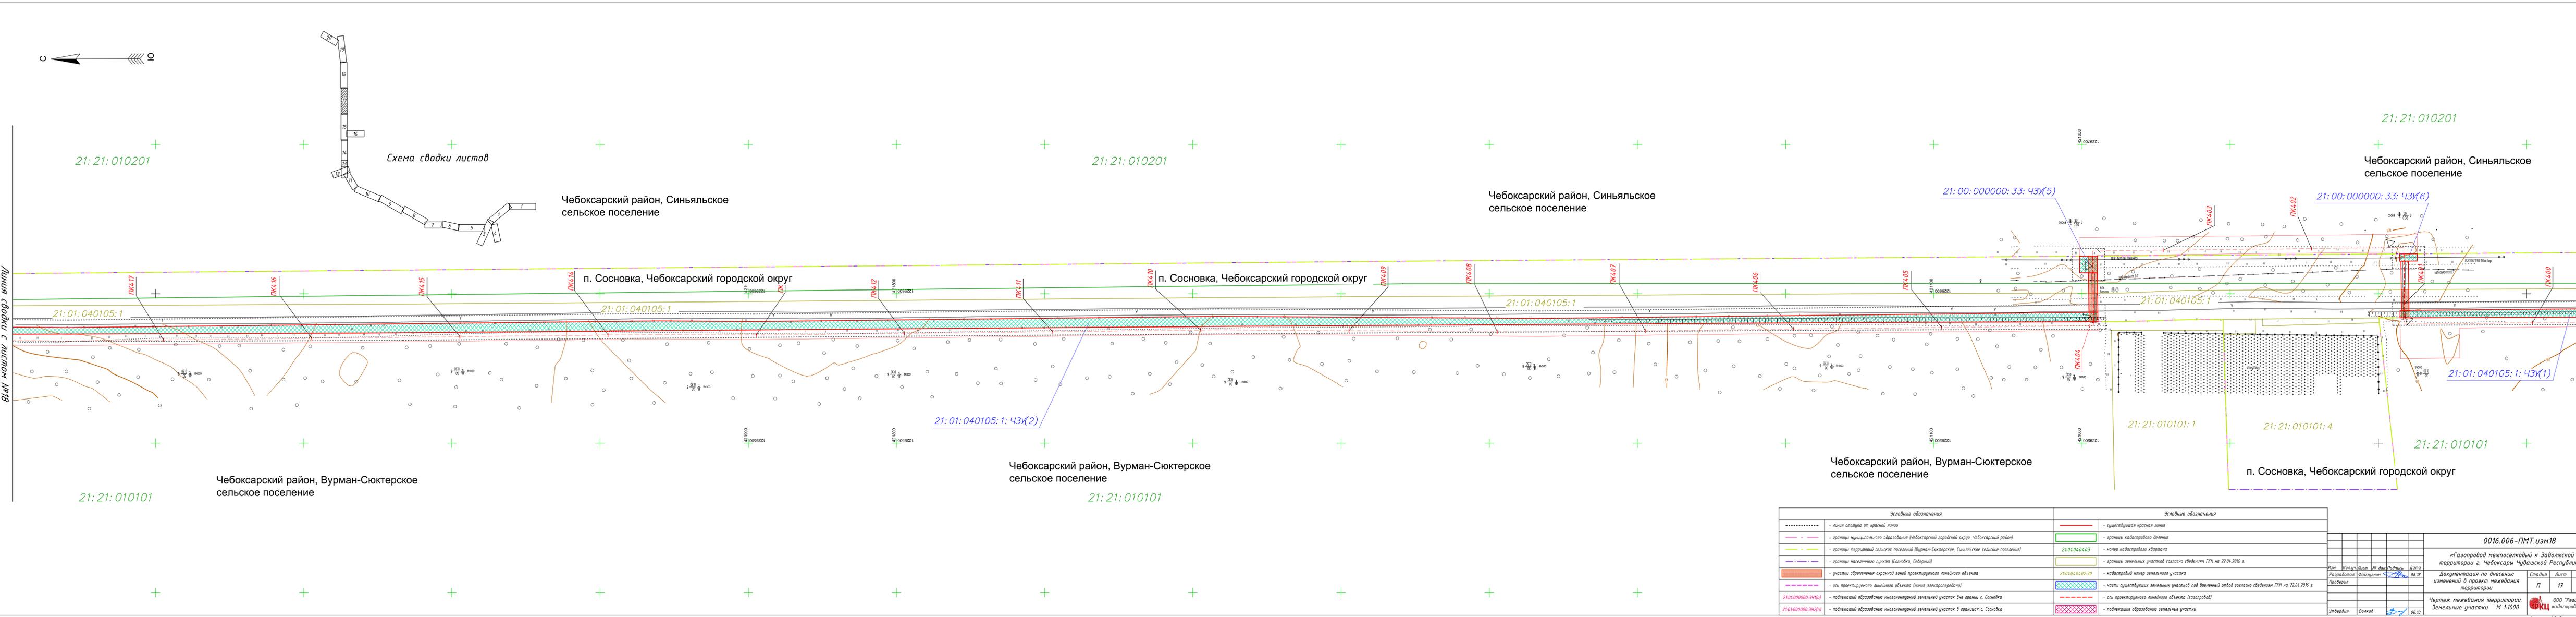

Условные обозначения		Условные обозначения	
.....	- линия отступа от красной линии	—	- существующая красная линия
— — — — —	- границы муниципального образования (Чебоксарский городской округ, Чебоксарский район)	▭	- границы кадастрового деления
— — — — —	- границы территории сельских поселений (Вурман-Сюктерское, Синьяльское сельские поселения)	21:01:04:04:03	- номер кадастрового квартала
— — — — —	- границы населенного пункта (Сосновка, Северный)	21:01:04:04:02:30	- кадастровый номер земельного участка
▭	- участки обременения охранной зоной проектируемого линейного объекта	▭	- части существующих земельных участков под временный отвод согласно сведениям ГКН на 22.04.2016 г.
— — — — —	- ось проектируемого линейного объекта (линия электропередачи)	▭	- ось проектируемого линейного объекта (газопровод)
21:01:00:00:00:39(н)	- подлежащий образованию многоконтурный земельный участок вне границ с. Сосновка	▭	- подлежащее образованию земельные участки
21:01:00:00:00:39(н)	- подлежащий образованию многоконтурный земельный участок в границах с. Сосновка		

Имя	Колучил	Дата	Подпись	Дата
Разработал	Факультет	08.18		
Проверил				
Утвердил	Волков	08.18		

0016.006-ПМТ.изм18				
«Газопровод межпоселковый к Заволжской территории г. Чебоксары Чувашской Республики»				
Документация по внесению изменений в проект межевания территории				
Статус	Лист	Листов		
П	17	20		
Чертеж межевания территории. Земельные участки М 1:1000			ООО «Региональный кадастровый центр» Формат А3х3	

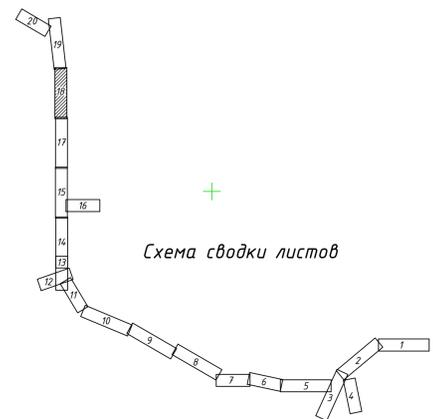

Линия сводки с листом №17

Линия сводки с листом №17

21:21:010201

21:21:010201

21:21:010201

Чебоксарский район, Синьяльское сельское поселение

Чебоксарский район, Синьяльское сельское поселение

Чебоксарский район, Синьяльское сельское поселение

п. Сосновка, Чебоксарский городской округ

п. Сосновка, Чебоксарский городской округ

п. Сосновка, Чебоксарский городской округ

21:01:040105:1

21:01:040105:1

21:01:040105:1

21:21:010101

21:21:010101

21:21:010101

Чебоксарский район, Вурман-Сюктерское сельское поселение

Чебоксарский район, Вурман-Сюктерское сельское поселение

Чебоксарский район, Вурман-Сюктерское сельское поселение

21:01:040105:1:43X(2)

Условные обозначения		Условные обозначения	
.....	- линия отступа от красной линии	—	- существующая красная линия
— — — — —	- границы муниципального образования (Чебоксарский городской округ, Чебоксарский район)	▭	- границы кадастрового деления
— — — — —	- границы территории сельских поселений (Вурман-Сюктерское, Синьяльское сельские поселения)	21:01:04:04:03	- номер кадастрового квартала
— — — — —	- границы населенного пункта (Сосновка, Северный)	21:01:04:04:02:30	- кадастровый номер земельного участка
▭	- участки обременения охранной зоной проектируемого линейного объекта	▭	- части существующих земельных участков под временный отвод согласно сведениям ГИИ на 22.04.2016 г.
— — — — —	- ось проектируемого линейного объекта (линия электропровода)	▭	- ось проектируемого линейного объекта (газопровод)
21:01:000000:351(n)	- подлежащий образованию многоконтурный земельный участок вне границ с. Сосновка	▭	- подлежащие образованию земельные участки
21:01:000000:352(n)	- подлежащий образованию многоконтурный земельный участок в границах с. Сосновка		

0016.006-ПМТ.изм18

«Газопровод межпоселковый к Заволжской территории г. Чебоксары Чувашской Республики»

Документация по внесению изменений в проект межевания территории

Имя: Колосов Д.С. М.Ф. Подпись: Дата: 08.18

Разработал: Фаизуллин А.А. Проверил: Утвердил: Волков

000 "Региональный кадастровый центр" Формат А3x3

Стадия	Лист	Листов
П	18	20

Чертеж межевания территории. Земельные участки М 1:1000



Чебоксарский район, Синьяльское сельское поселение

21:21:010201

п. Сосновка, Чебоксарский городской округ

21:01:040105:1

21:21:010201

Чебоксарский район, Синьяльское сельское поселение

Чебоксарский район, Вурман-Сюктерское сельское поселение

21:01:040105:1

21:01:040105:1

п. Сосновка, Чебоксарский городской округ

21:01:040105:1

Чебоксарский район, Вурман-Сюктерское сельское поселение

21:01:040105:1: ЧЗУ(3)

Чебоксарский район, Вурман-Сюктерское сельское поселение

п. Сосновка, Чебоксарский городской округ

21:21:010101

21:21:010101

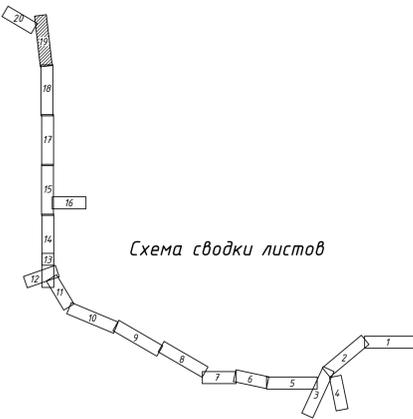


Схема сводки листов

Линия сводки с листом №20

Линия сводки с листом №18

Условные обозначения		Условные обозначения	
-----	- линия автуста от красной линии	—	- существующая красная линия
-----	- границы муниципального образования (Чебоксарский городской округ, Чебоксарский район)	—	- границы кадастрового деления
-----	- границы территории сельских поселений (Вурман-Сюктерское, Синьяльское сельские поселения)	21:01:040403	- номер кадастрового квартала
-----	- границы населенного пункта (Сосновка, Северный)	21:01:040402:30	- границы земельного участка согласно сведениям ГКН на 22.04.2016 г.
-----	- участки обременения охранной зоной проектируемого линейного объекта	21:01:040402:30	- кадастровый номер земельного участка
-----	- ось проектируемого линейного объекта (линия электропередачи)	-----	- части существующих земельных участков под временный отвод согласно сведениям ГКН на 22.04.2016 г.
21:01:000000:39(н)	- подлежащий образованию многоконтурный земельный участок вне границ с. Сосновка	-----	- ось проектируемого линейного объекта (газопровод)
21:01:000000:39(н)	- подлежащий образованию многоконтурный земельный участок в границах с. Сосновка	-----	- подлежащее образованию земельные участки

0016.006-ПМТ.изм18

«Газопровод межпоселковый к Заволжской территории г. Чебоксары Чувашской Республики»

Документация по введению изменений в проект межевания территории


Чертеж межевания территории. Земельные участки М 1:1000

ООО «Региональный кадастровый центр»

Формат А3х3

Имя	Колуч	Лист	М. дин	Подпись	Дата
Разработал	Фаизуллин				08.18
Проверил					
Утвердил	Волков				08.18

Стадия	Лист	Листов
П	19	20

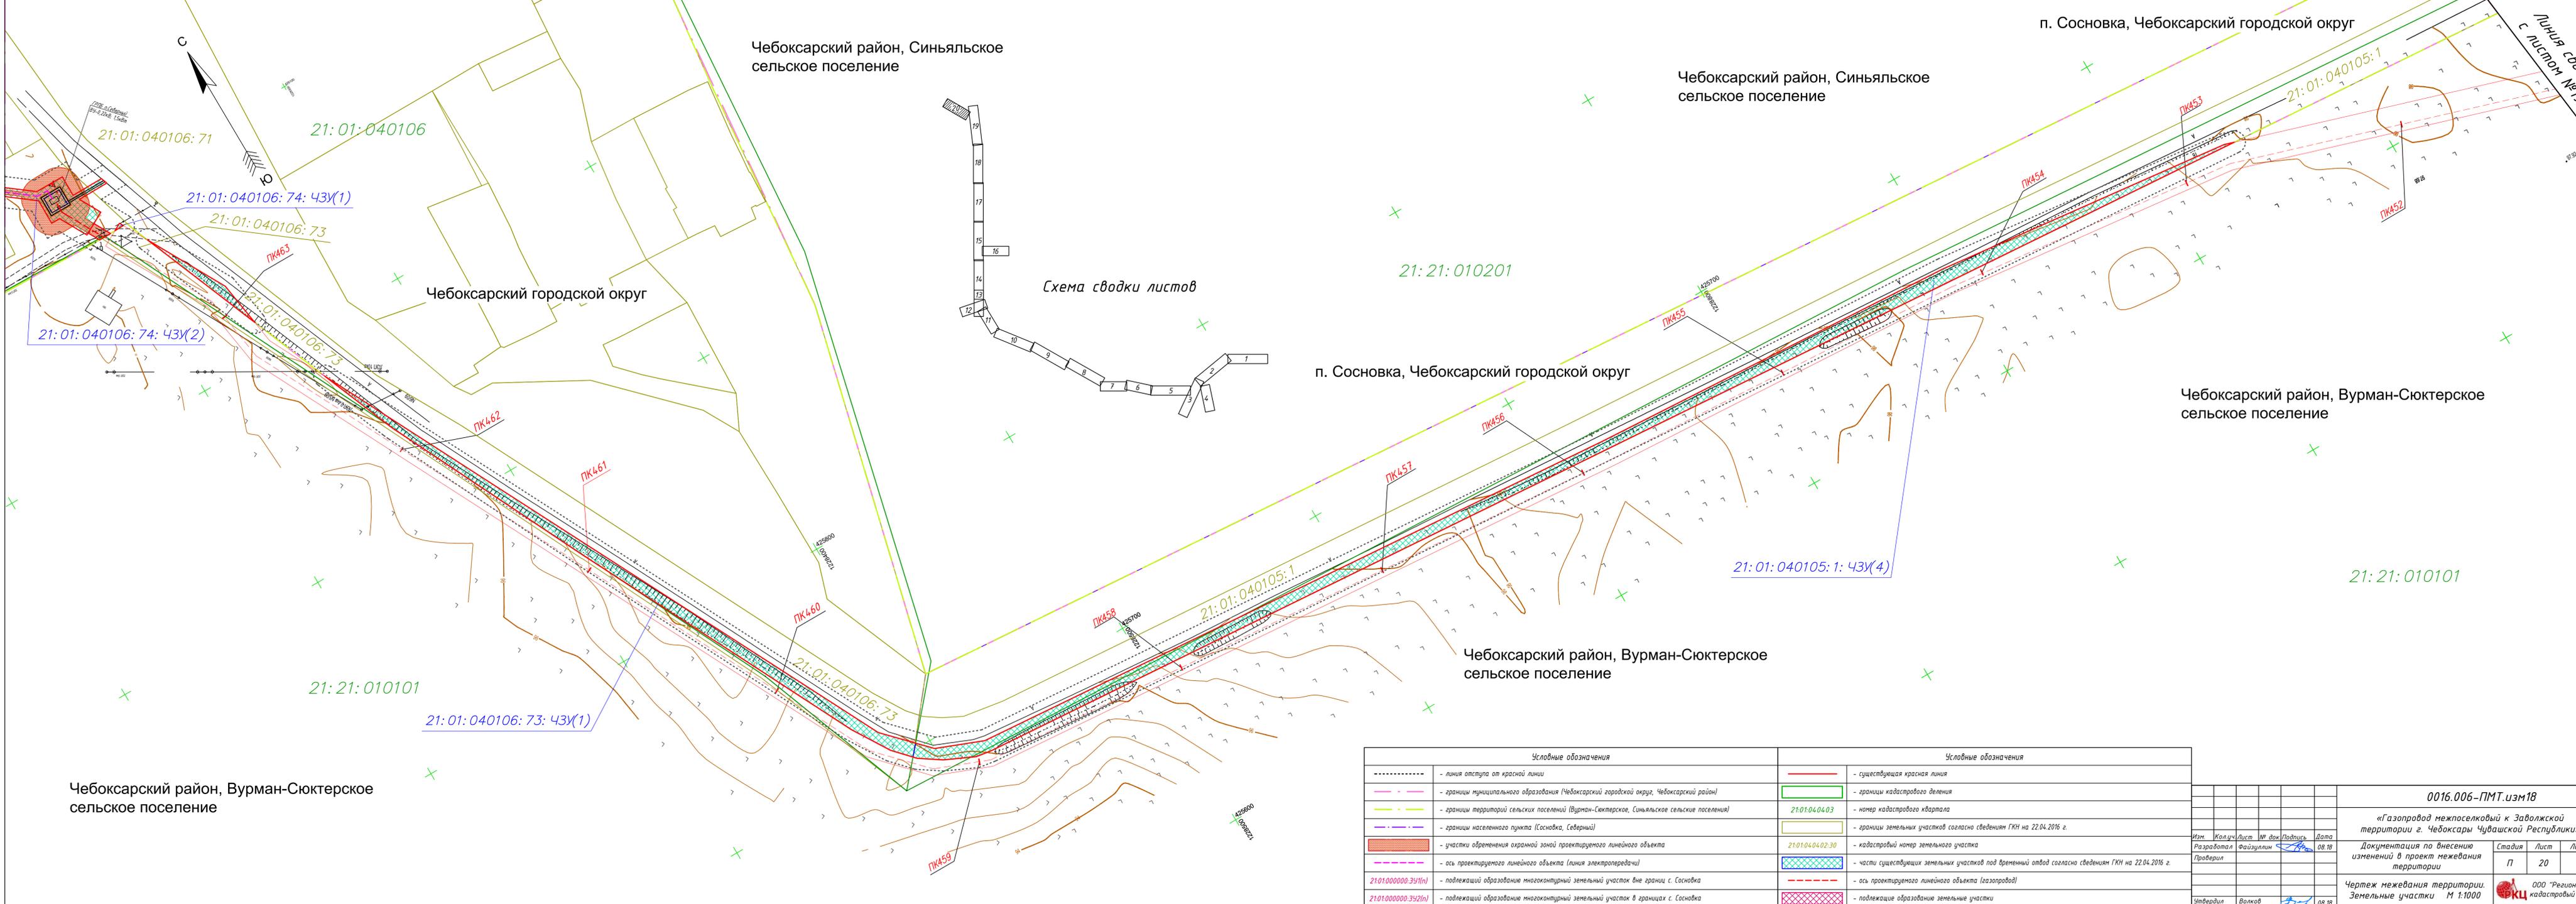

Чебоксарский район, Синьяльское сельское поселение

Чебоксарский район, Синьяльское сельское поселение

п. Сосновка, Чебоксарский городской округ

п. Сосновка, Чебоксарский городской округ

Чебоксарский район, Вурман-Сюктерское сельское поселение

Чебоксарский район, Вурман-Сюктерское сельское поселение

Чебоксарский район, Вурман-Сюктерское сельское поселение

Схема сводки листов

Условные обозначения		Условные обозначения	
-----	- линия отступа от красной линии	—	- существующая красная линия
-----	- границы муниципального образования (Чебоксарский городской округ, Чебоксарский район)	□	- границы кадастрового деления
-----	- границы территорий сельских поселений (Вурман-Сюктерское, Синьяльское сельские поселения)	21:01:04:04:03	- номер кадастрового квартала
-----	- границы населенного пункта (Сосновка, Северный)	□	- границы земельных участков согласно сведениям ГКН на 22.04.2016 г.
□	- участки обременения охранной зоной проектируемого линейного объекта	21:01:04:04:02:30	- кадастровый номер земельного участка
-----	- ось проектируемого линейного объекта (линия электропередачи)	□	- части существующих земельных участков под временный отвод согласно сведениям ГКН на 22.04.2016 г.
21:01:00:00:00:39У(п)	- подлежащий образованию многоконтурный земельный участок вне границ с. Сосновка	-----	- ось проектируемого линейного объекта (газопровод)
21:01:00:00:00:392(п)	- подлежащий образованию многоконтурный земельный участок в границах с. Сосновка	□	- подлежащие образованию земельные участки

0016.006-ПМТ.лз18				
«Газопровод межпоселковый к Заволжской территории г. Чебоксары Чувашской Республики»				
Изм.	Колуч.	Лист	№ док.	Подпись
Разработал	Файзуллин	08.18		
Проверил				
Утвердил	Волков	08.18		
Документация по внесению изменений в проект межевания территории		Стадия	Лист	Листов
Чертеж межевания территории. Земельные участки М 1:1000		П	20	20
		ООО «Региональный кадастровый центр»		