



План 1 этажа

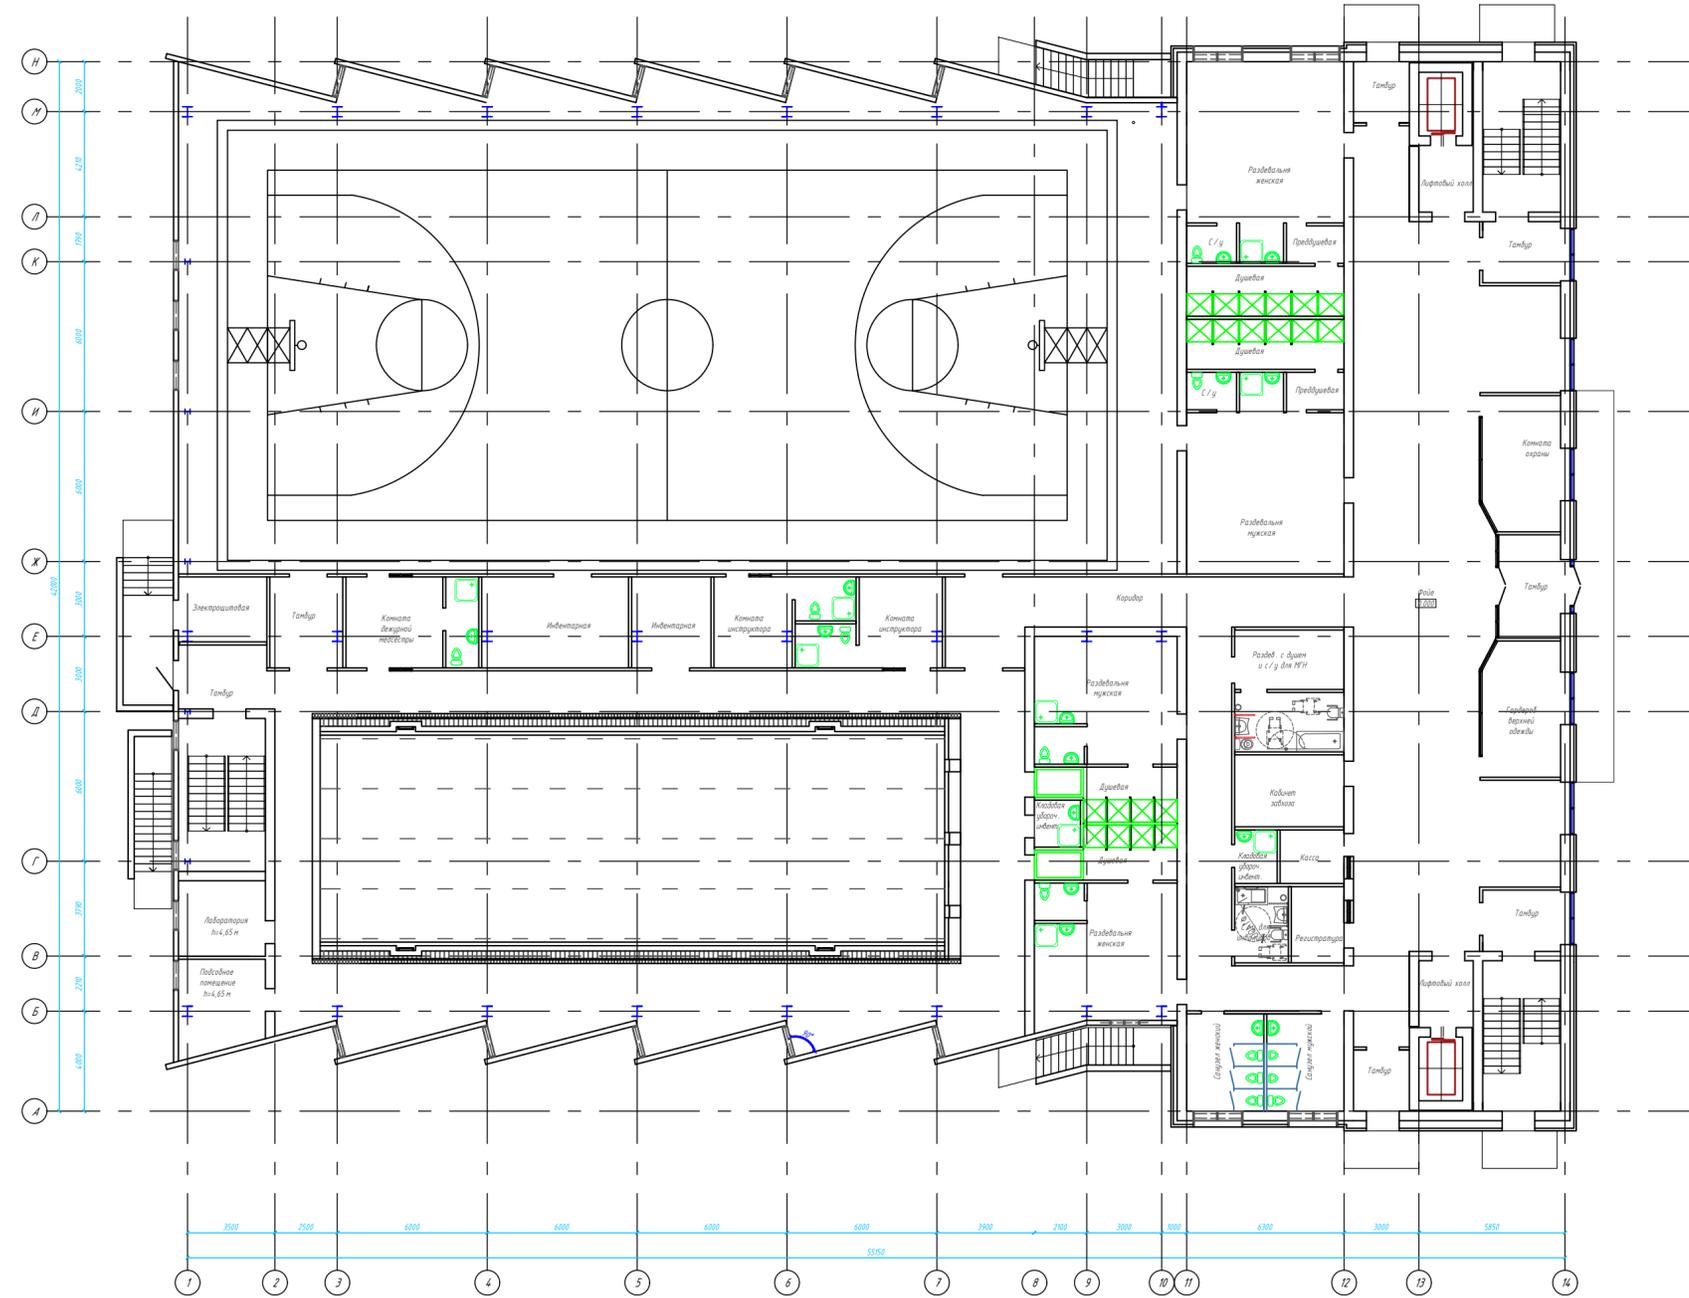


						ГК №152				
						Строительство физкультурно-оздоровительного комплекса с плавательным бассейном АУ Чувашии "ФОЦ "Росинка" Минспорта Чувашии по адресу: Чувашская Республика, г. Чебоксары, Московский район, Заволжье				
Изм.	Кол.	Лист	№ док.	Подпись	Дата	Предпроектное предложение 1 вариант		Стадия	Лист	Листов
Разраб.		Иванова						П	1	
Н.контр.		Иванова				План 1 этажа		ООО "ПМК-Проект"		
ГИП		Паркаева								

План 2 этажа

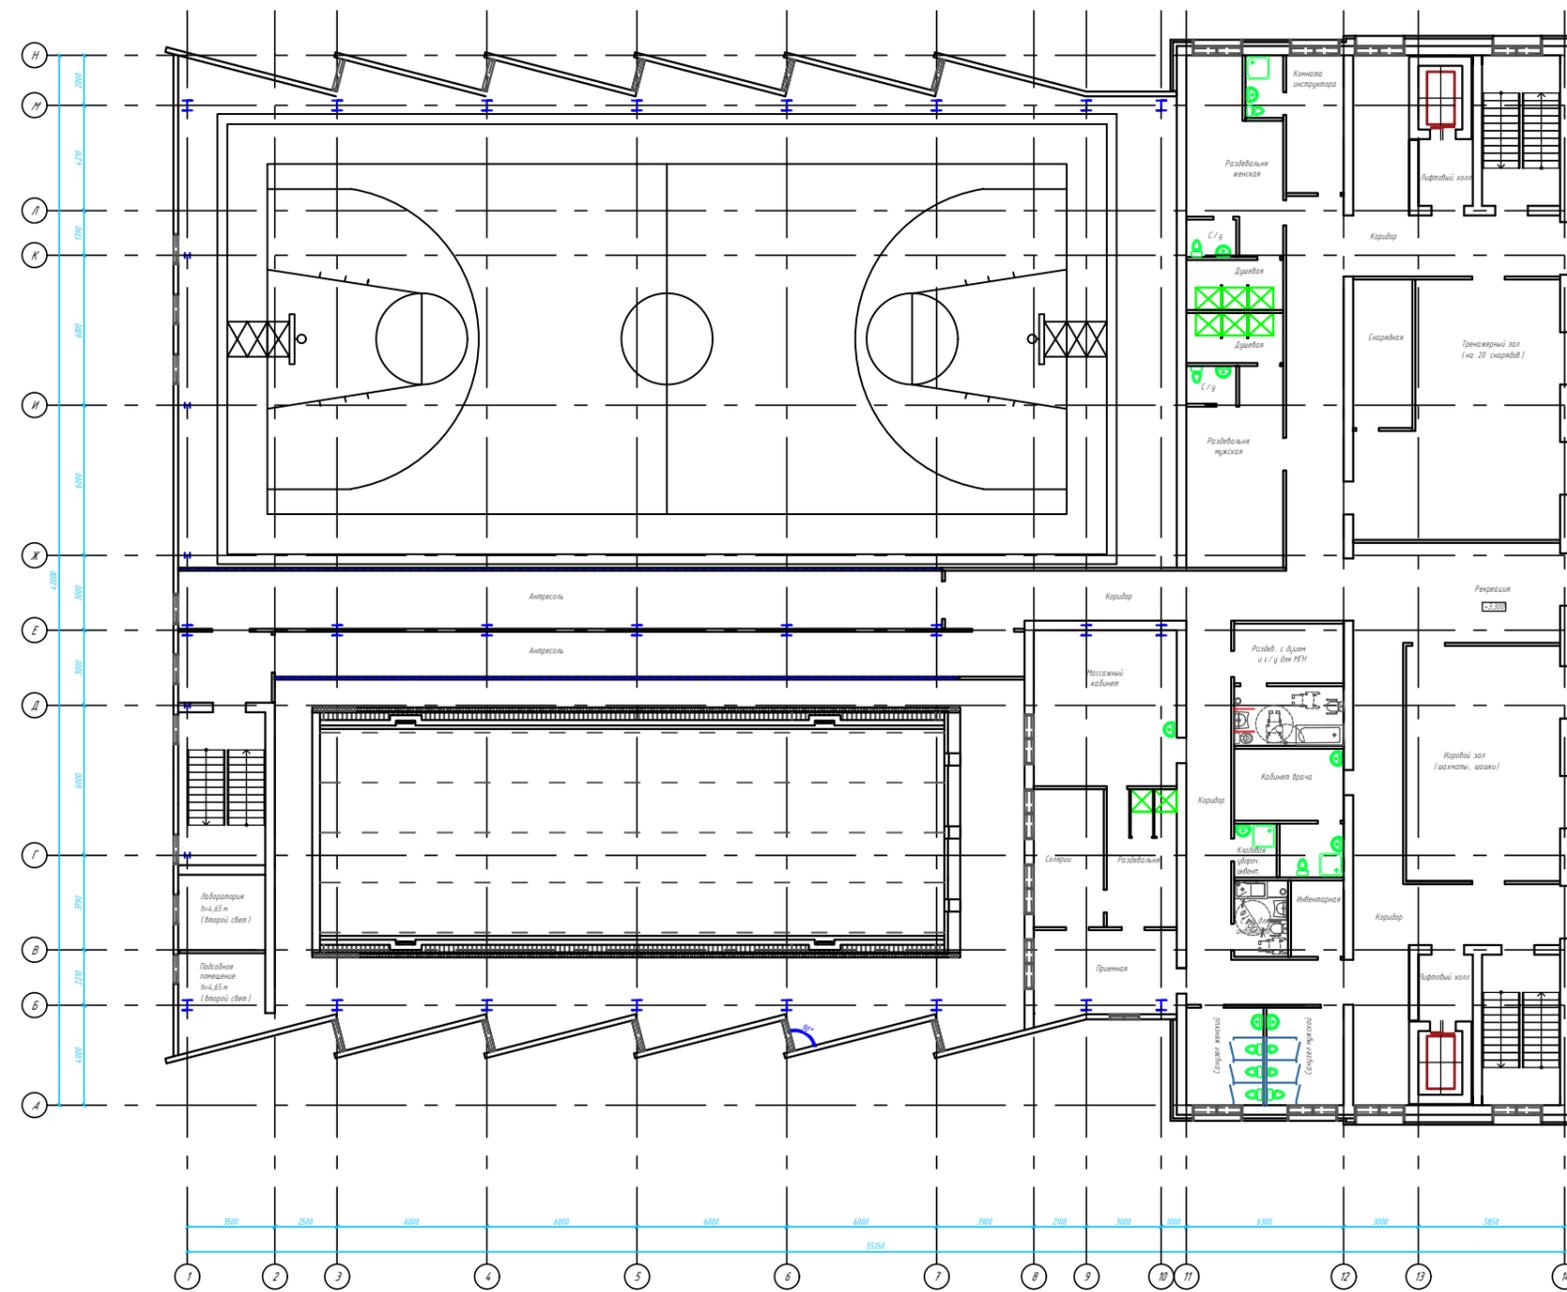


						ГК №152				
						Строительство физкультурно-оздоровительного комплекса с плавательным бассейном АУ Чувашии "ФОЦ "Росинка" Минспорта Чувашии по адресу: Чувашская Республика, г. Чебоксары, Московский район, Заволжье				
Изм.	Кол.	Лист	№ док.	Подпись	Дата	Предпроектное предложение 1 вариант		Стадия	Лист	Листов
Разраб.		Иванова						п	2	
Н.контр.		Иванова				План 2 этажа		ООО "ПМК-Проект"		
ГИП		Паржаева								

План 3 этажа

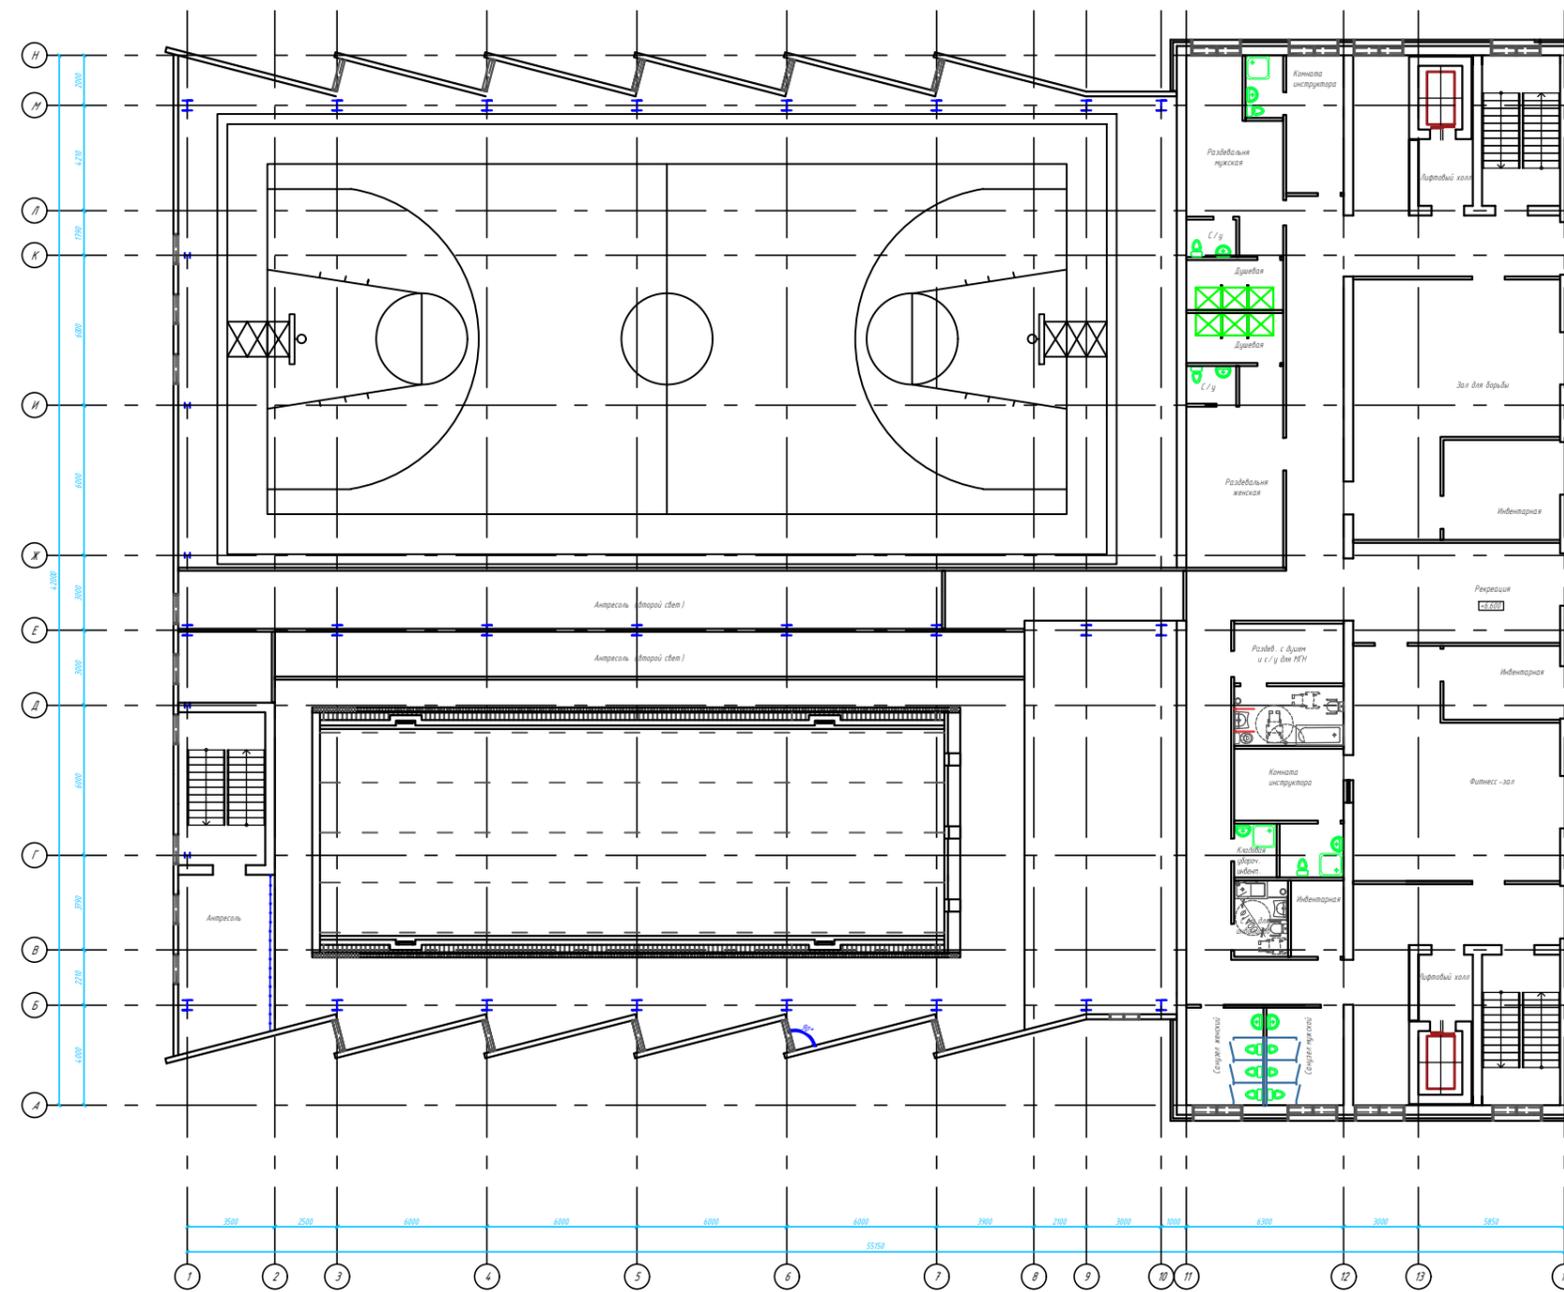


						ГК №152				
						Строительство физкультурно-оздоровительного комплекса с плавательным бассейном АУ Чувашии "ФОЦ "Росинка" Минспорта Чувашии по адресу: Чувашская Республика, г. Чебоксары, Московский район, Заволжье				
Изм.	Кол.	Лист	№ док.	Подпись	Дата	Предпроектное предложение 1 вариант		Стадия	Лист	Листов
Разраб.		Иванова						п	3	
Н.контр.		Иванова				План 3 этажа		ООО "ПМК-Проект"		
ГИП		Паркаева								

### Фасад в осях 1-14

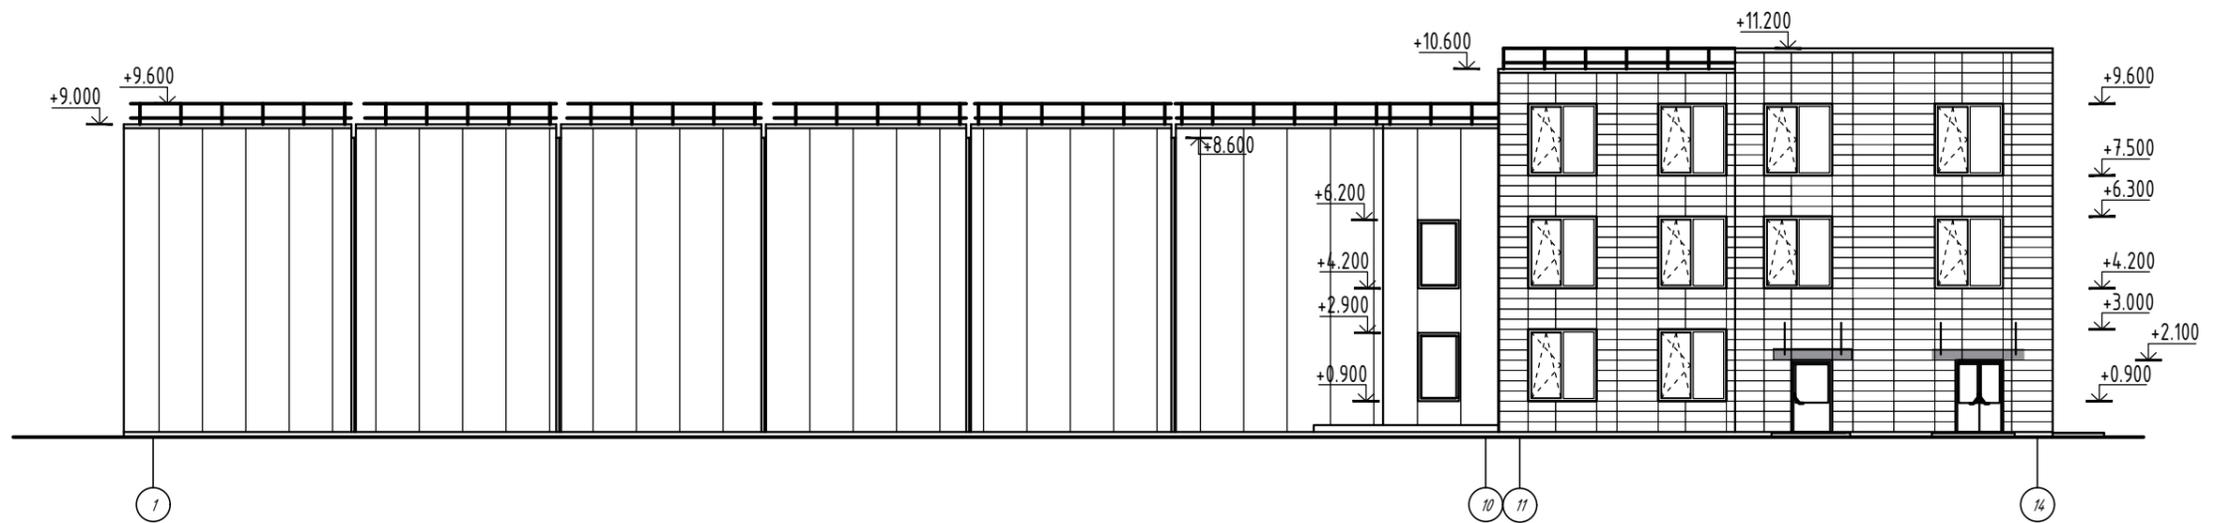


### Фасад в осях 14-1

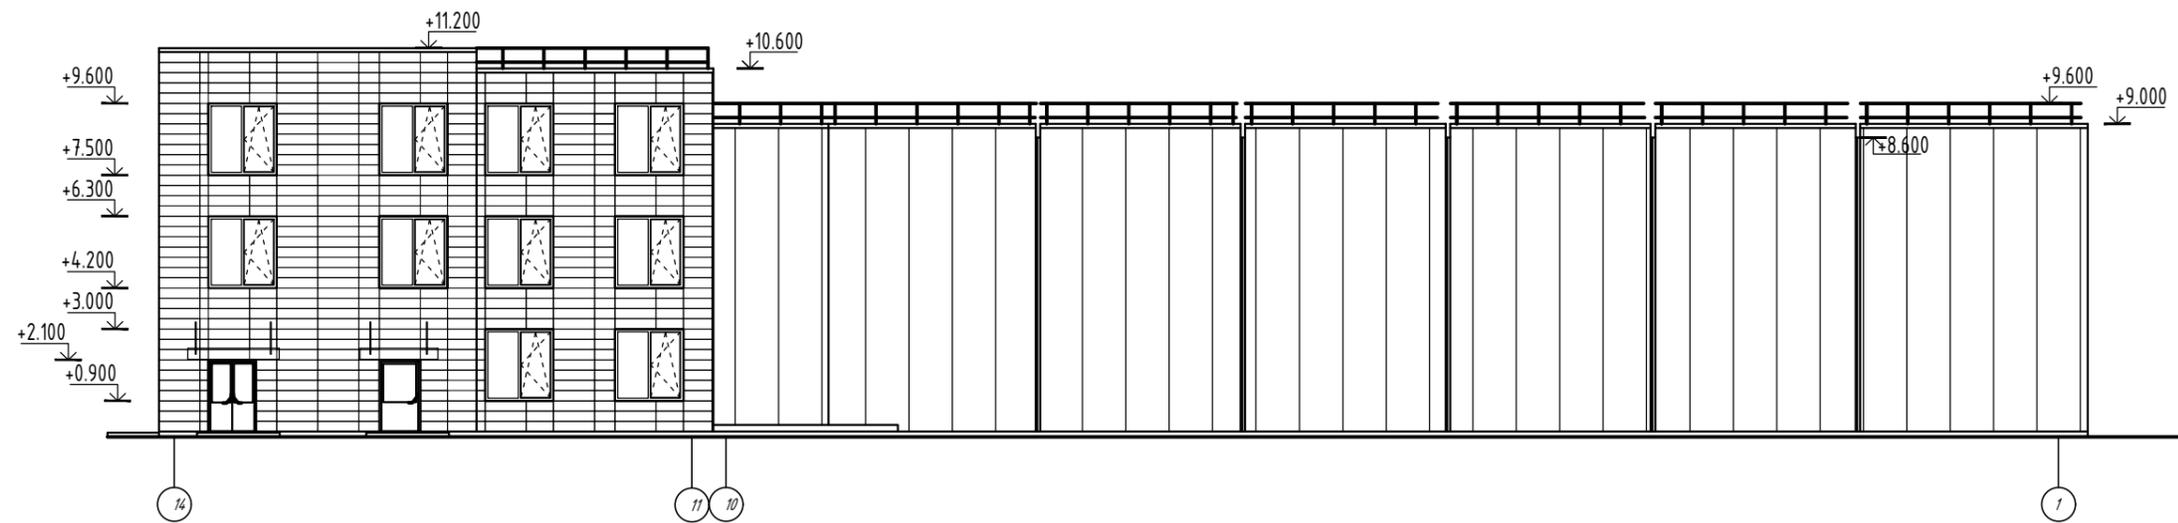


						ГК №152			
						Строительство физкультурно-оздоровительного комплекса с плавательным бассейном АУ Чувашии "ФОЦ "Росинка" Минспорта Чувашии по адресу: Чувашская Республика, г. Чебоксары, Московский район, Заволжье			
Изм.	Кол.	Лист.	№ док.	Подпись	Дата	Предпроектное предложение 1 вариант	Стадия	Лист	Листов
Разраб.		Иванова					П	6	
Н.контр.		Иванова				Фасад в осях 1-14/14-1	ООО "ПМК-Проект"		
ГИП		Паркаева							

### Фасад в осях А-Н

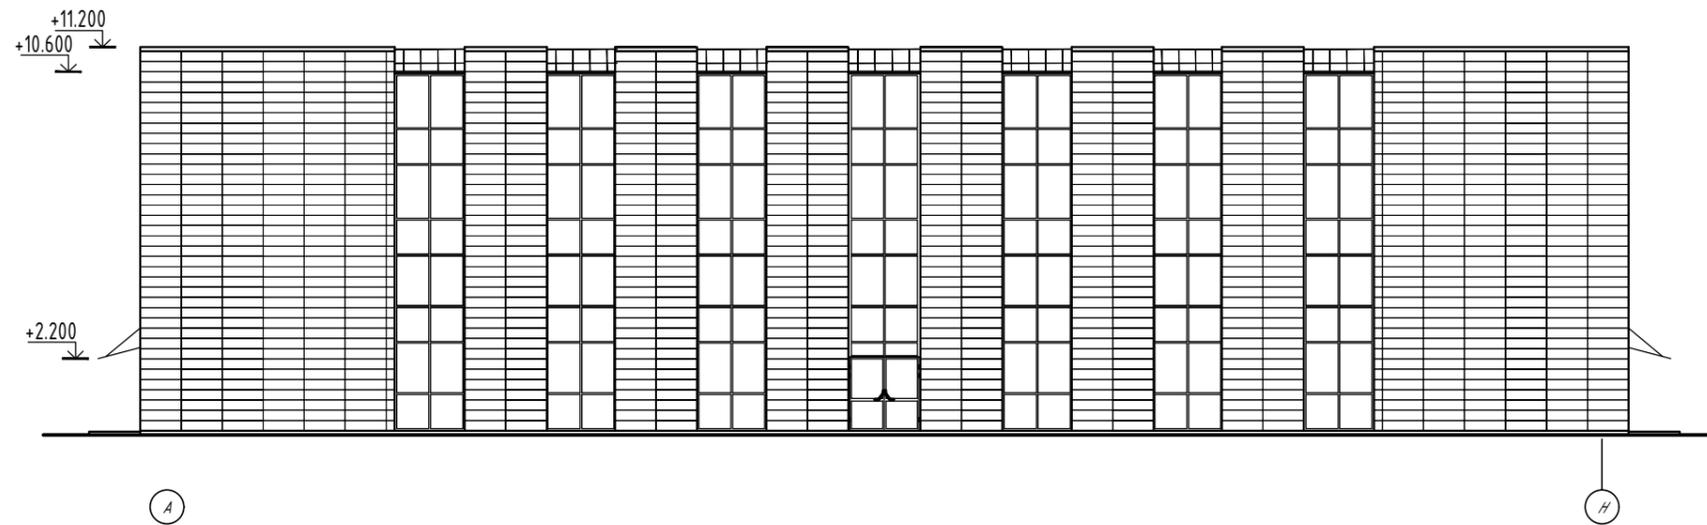


### Фасад в осях Н-А

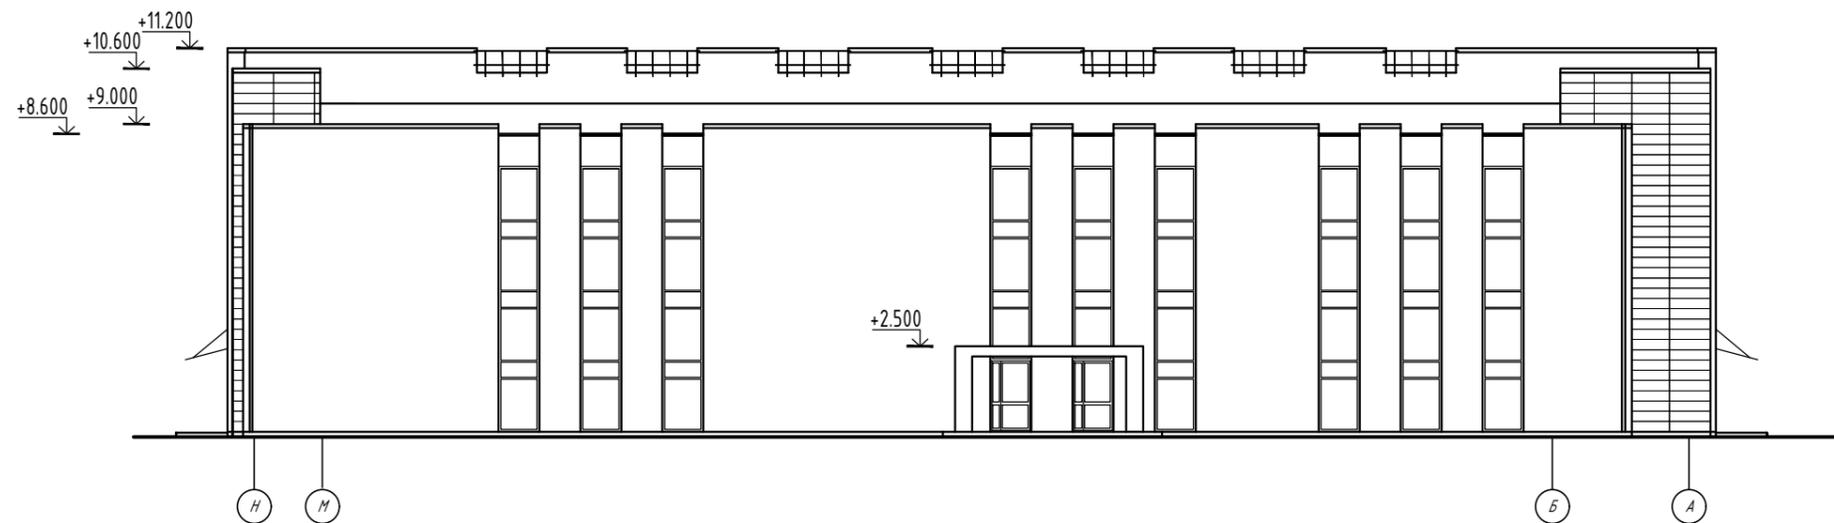


						ГК №152			
						Строительство физкультурно-оздоровительного комплекса с плавательным бассейном АУ Чувашии "ФОЦ "Росинка" Минспорта Чувашии по адресу: Чувашская Республика, г. Чебоксары, Московский район, Заволжье			
Изм.	Кол.	Лист.	№ док.	Подпись	Дата	Предпроектное предложение 1 вариант	Стадия	Лист	Листов
Разраб.		Иванова					П	7	
Н.контр.		Иванова				Фасад в осях А-Н/Н-А	ООО "ПМК-Проект"		
ГИП		Паркаева							

Цветовое решение фасада в осях 1-14

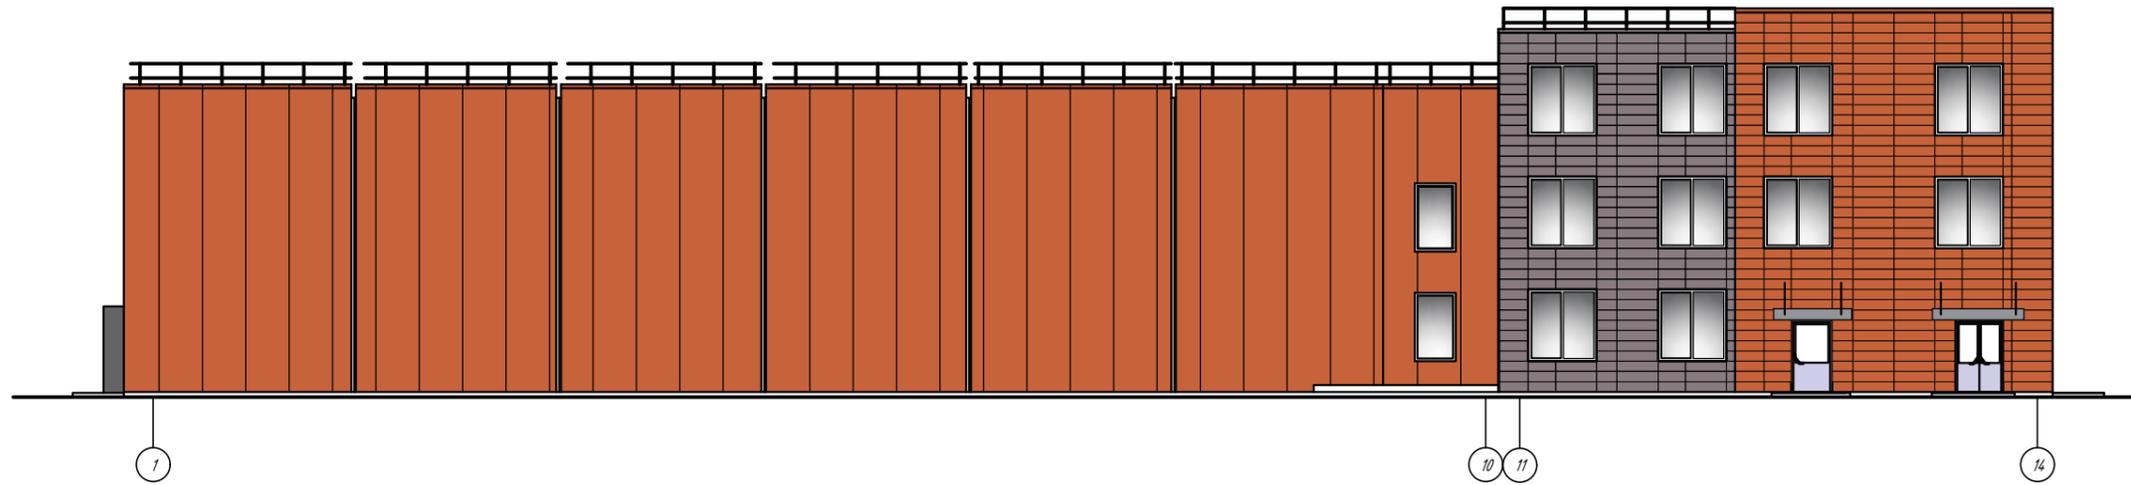

Цветовое решение фасада в осях 14-1

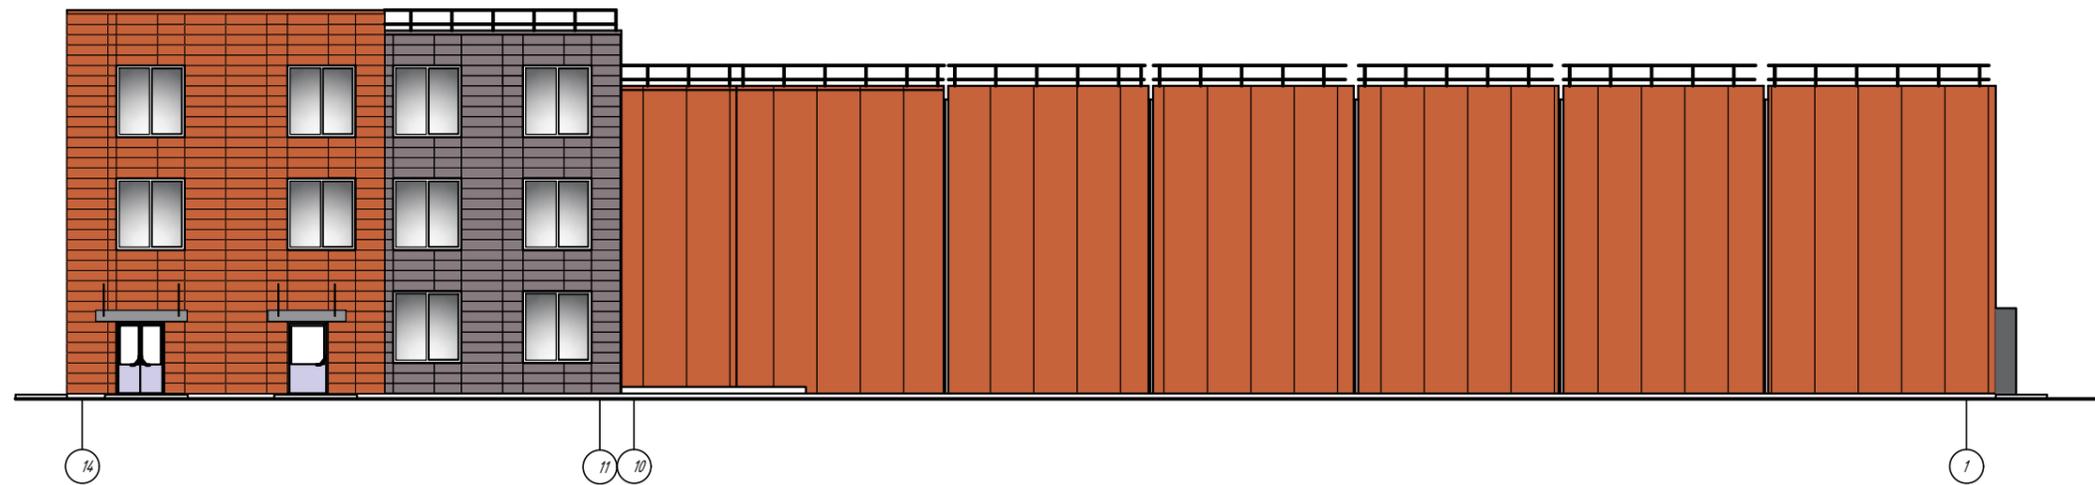


Условные обозначения



Стены - керамгранит RGB 198: 99: 59:




Стены - керамгранит RGB 135; 123; 127

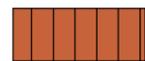

Стены - сэндвич панель RGB 198: 99: 59:

						ГК №152			
						Строительство физкультурно-оздоровительного комплекса с плавательным бассейном АУ Чувашии "ФОЦ "Росинка" Минспорта Чувашии по адресу: Чувашская Республика, г. Чебоксары, Московский район, Заволжье			
Изм.	Кол.	Лист.	№ док.	Подпись	Дата	Предпроектное предложение 1 вариант	Стадия	Лист	Листов
Разраб.		Иванова					П	6	
Н.контр.		Иванова				Цветовое решение фасада в осях 1-14/14-1	ООО "ПМК-Проект"		
ГИП		Паркаева							


### Цветовое решение фасада в осях А-Н

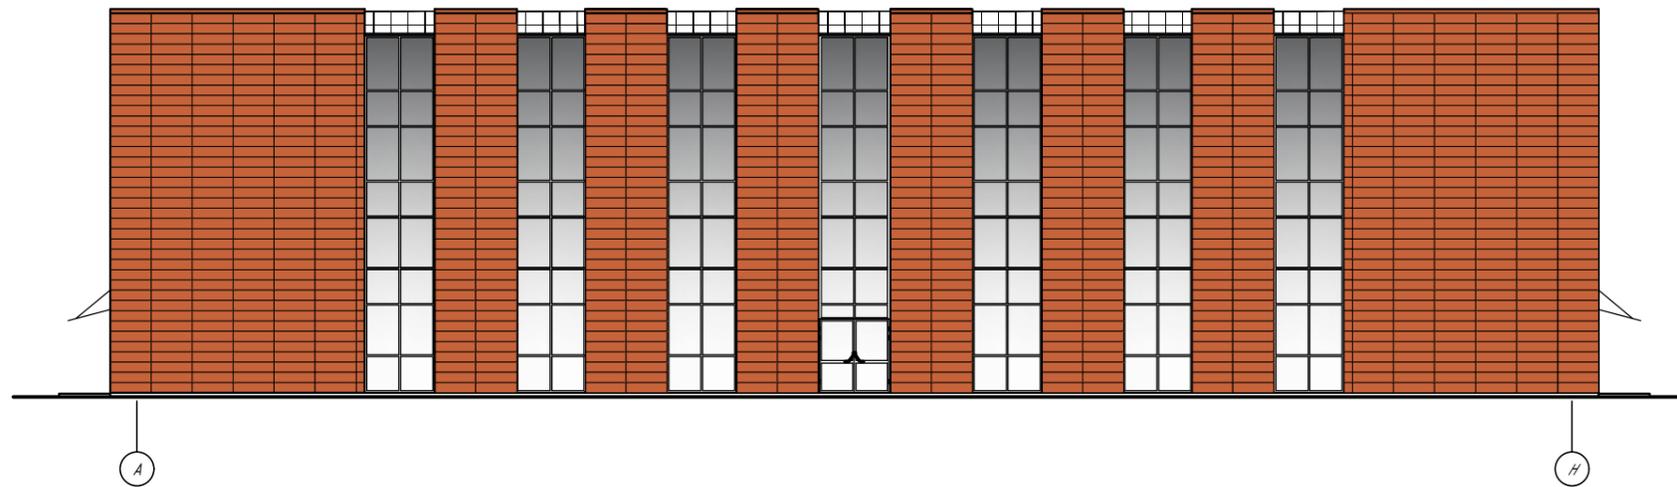

### Цветовое решение фасада в осях Н-А



### Условные обозначения

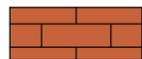-  Стены - керамгранит RGB 198: 99: 59:
-  Стены - керамгранит RGB 135; 123; 127
-  Стены - сэндвич панель RGB 198: 99: 59:

						ГК №152			
						Строительство физкультурно-оздоровительного комплекса с плавательным бассейном АУ Чувашии "ФОЦ "Росинка" Минспорта Чувашии по адресу: Чувашская Республика, г. Чебоксары, Московский район, Заволжье			
Изм.	Кол.	Лист.	№ док.	Подпись	Дата	Предпроектное предложение 1 вариант	Стадия	Лист	Листов
Разраб.		Иванова					П	7	
Н.контр.		Иванова				Цветовое решение фасада в осях А-Н/Н-А	ООО "ПМК-Проект"		
ГИП		Паркаева							

Вид 1



						ГК №152			
						Строительство физкультурно-оздоровительного комплекса с плавательным бассейном АУ Чувашии "ФОЦ "Росинка" Минспорта Чувашии по адресу: Чувашская Республика, г. Чебоксары, Московский район, Заволжье			
Изм.	Кол.	Лист.	№ док.	Подпись	Дата	Предпроектное предложение 1 вариант	Стадия	Лист	Листов
Разраб.		Иванова					П	8	
Н.контр.		Иванова				Вид 1	ООО "ПМК-Проект"		
ГИП		Паркаева							

Вид 2



						ГК №152			
						Строительство физкультурно-оздоровительного комплекса с плавательным бассейном АУ Чувашии "ФОЦ "Росинка" Минспорта Чувашии по адресу: Чувашская Республика, г. Чебоксары, Московский район, Заволжье			
Изм.	Кол.	Лист	№ док.	Подпись	Дата	Предпроектное предложение 1 вариант	Стадия	Лист	Листов
Разраб.		Иванова					П	9	
Н.контр.		Иванова				Вид 2	ООО "ПМК-Проект"		
ГИП		Паркаева							

Вид 3




						ГК №152			
						Строительство физкультурно-оздоровительного комплекса с плавательным бассейном АУ Чувашии "ФОЦ "Росинка" Минспорта Чувашии по адресу: Чувашская Республика, г. Чебоксары, Московский район, Заволжье			
Изм.	Кол.	Лист	№ док.	Подпись	Дата	Предпроектное предложение 1 вариант	Стадия	Лист	Листов
Разраб.		Иванова					П	10	
Н.контр.		Иванова				Вид 3	ООО "ПМК-Проект"		
ГИП		Паркаева							

Вид 4




						ГК №152			
						Строительство физкультурно-оздоровительного комплекса с плавательным бассейном АУ Чувашии "ФОЦ "Росинка" Минспорта Чувашии по адресу: Чувашская Республика, г. Чебоксары, Московский район, Заволжье			
Изм.	Кол.	Лист	№ док.	Подпись	Дата	Предпроектное предложение 1 вариант	Стадия	Лист	Листов
Разраб.		Иванова					П	11	
Н.контр.		Иванова				Вид 4	ООО "ПМК-Проект"		
ГИП		Паркаева							

План 1 этажа

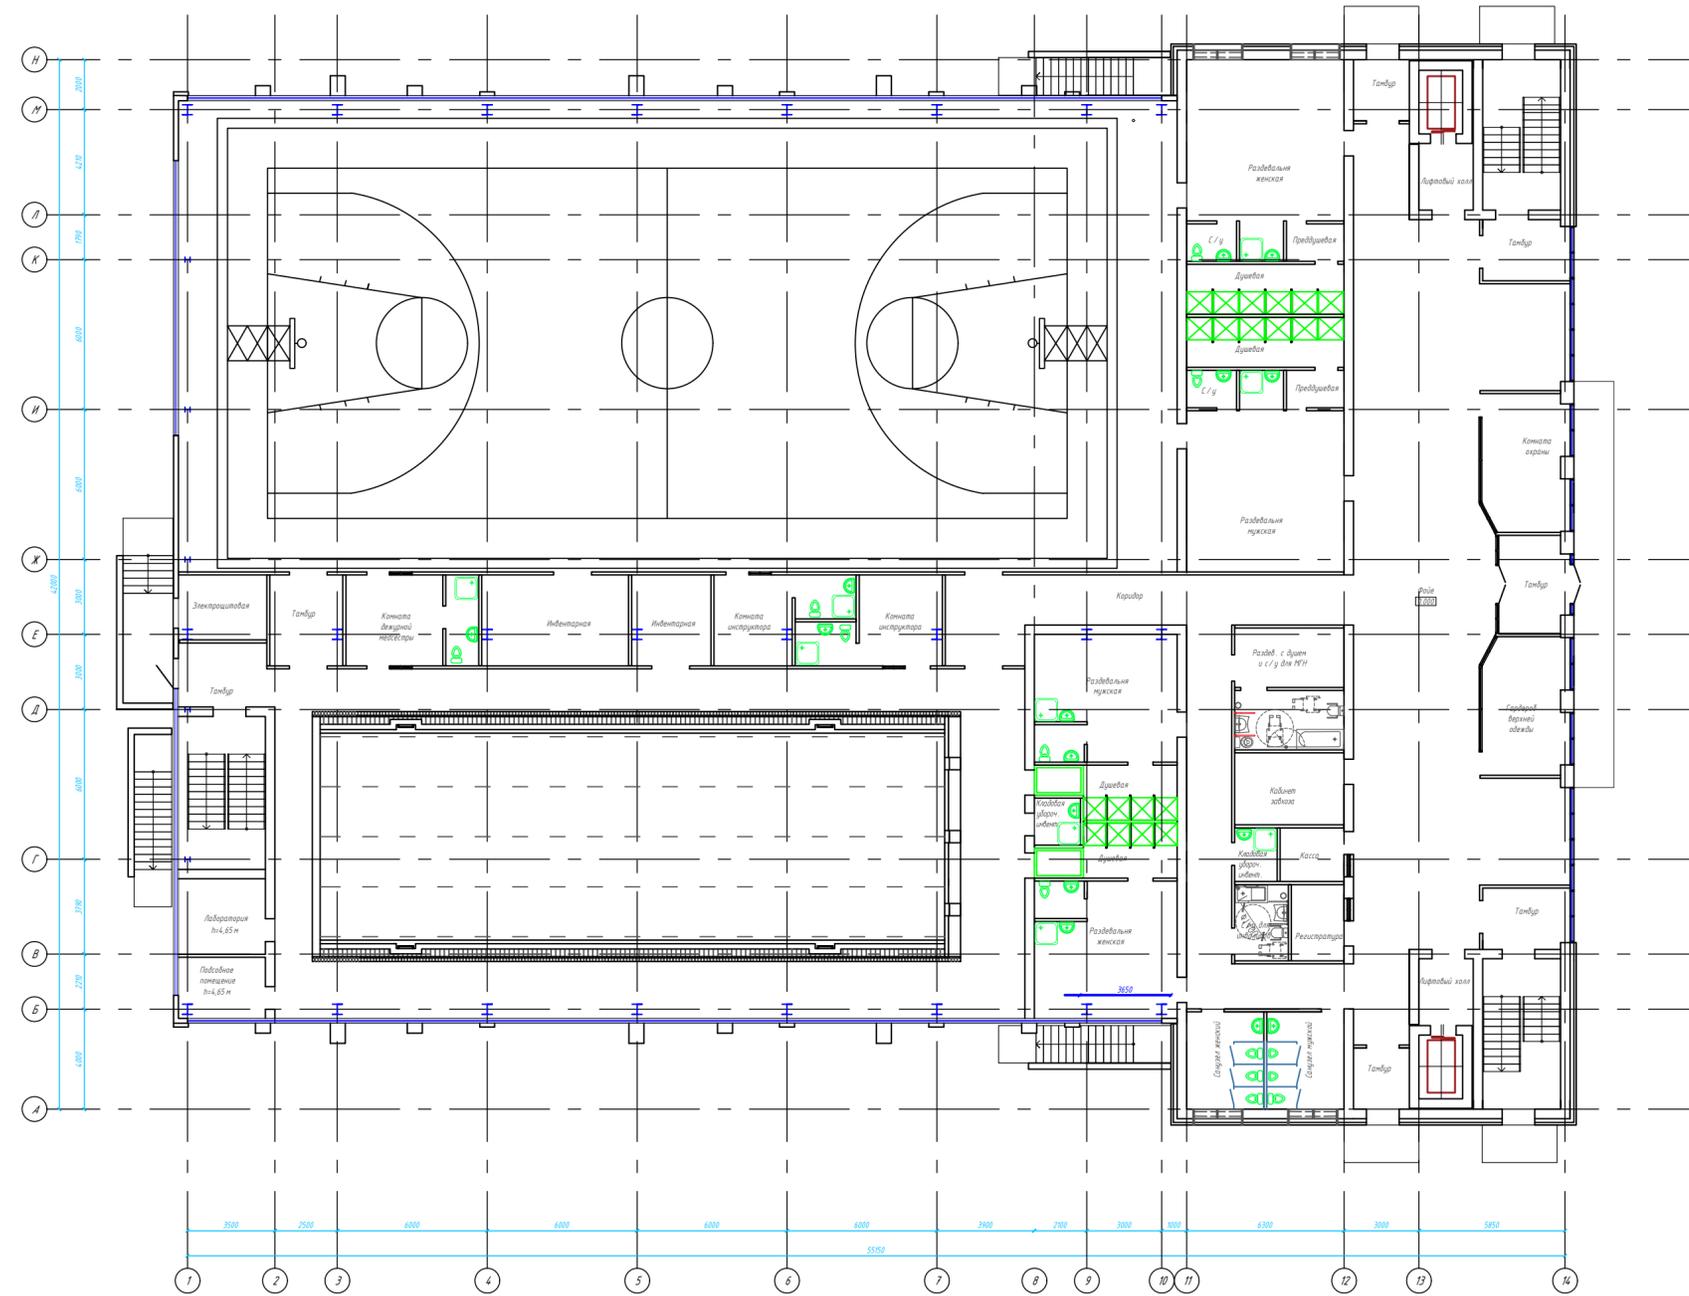


						ГК №152			
						Строительство физкультурно-оздоровительного комплекса с плавательным бассейном АУ Чувашии "ФОЦ "Росинка" Минспорта Чувашии по адресу: Чувашская Республика, г. Чебоксары, Московский район, Заволжье			
Изм.	Кол.	Лист	№ док.	Подпись	Дата	Предпроектное предложение Вариант 2	Стадия	Лист	Листов
Разраб.		Иванова					П	1	
Н.контр.		Иванова				План 1 этажа	ООО "ПМК-Проект"		
ГИП		Паркаева							

План 2 этажа

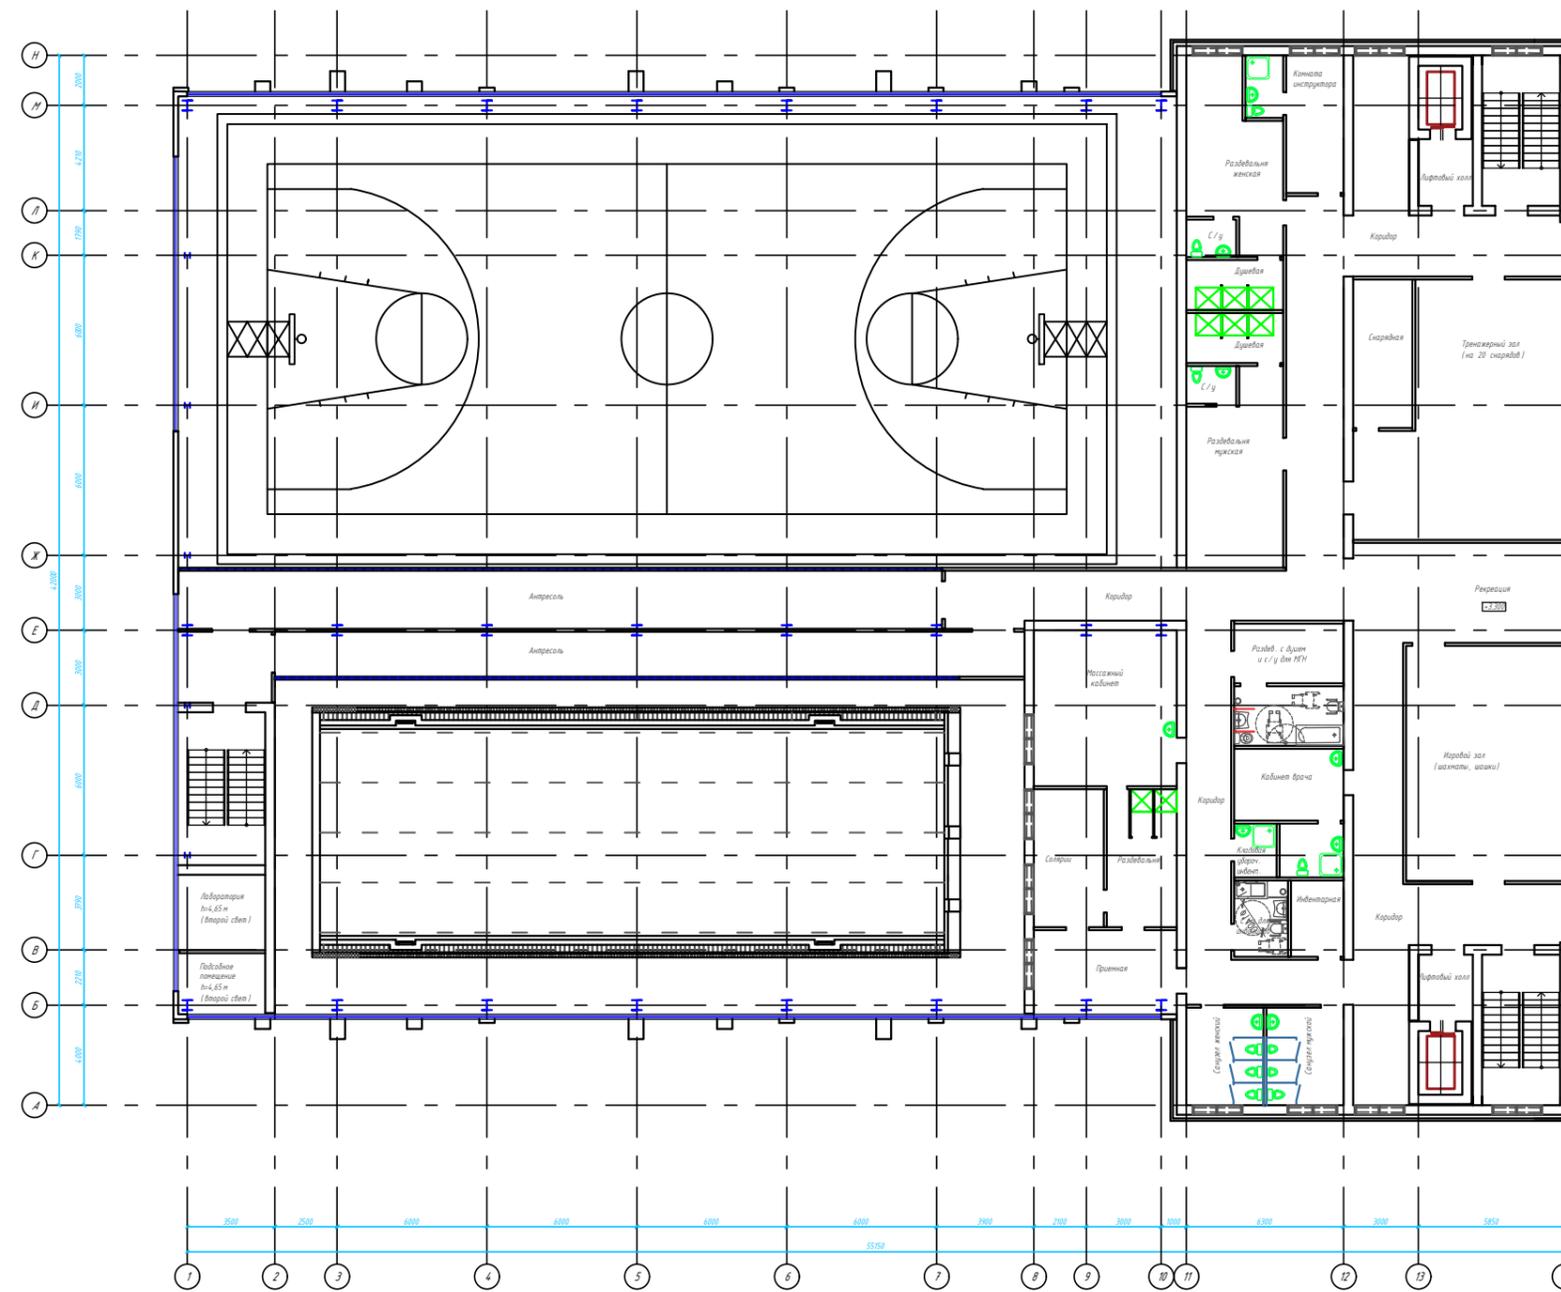


						ГК №152				
						Строительство физкультурно-оздоровительного комплекса с плавательным бассейном АУ Чувашии "ФОЦ "Росинка" Минспорта Чувашии по адресу: Чувашская Республика, г. Чебоксары, Московский район, Заволжье				
Изм.	Кол.	Лист	№ док.	Подпись	Дата	Предпроектное предложение Вариант 2		Стадия	Лист	Листов
Разраб.		Иванова						п	2	
Н.контр.		Иванова				План 2этажа		ООО "ПМК-Проект"		
ГИП		Паржаева								

# План 3 этажа

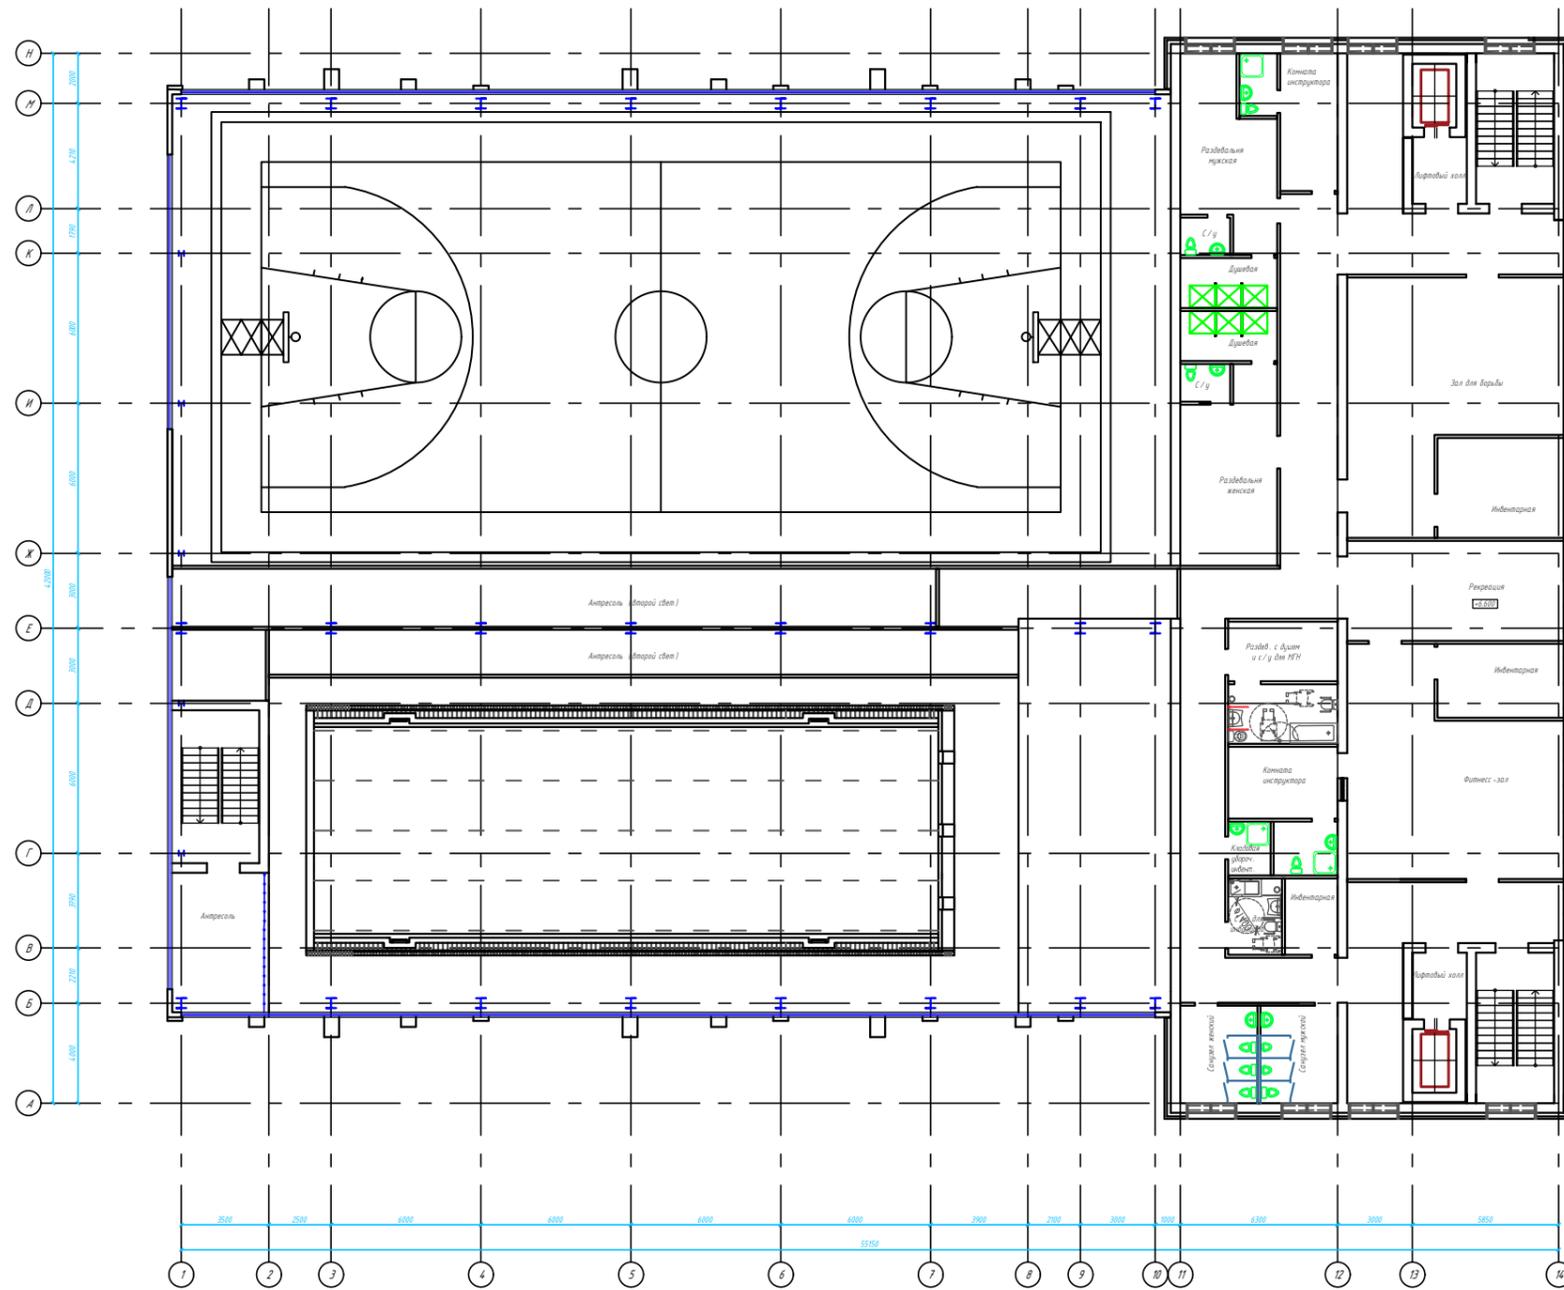


						ГК №152		
						Строительство физкультурно-оздоровительного комплекса с плавательным бассейном АУ Чувашии "ФОЦ "Росинка" Минспорта Чувашии по адресу: Чувашская Республика, г. Чебоксары, Московский район, Заволжье		
Изм.	Кол.	Лист	№ док.	Подпись	Дата			
Разраб.		Иванова				Предпроектное предложение Вариант 2		
						Стадия	Лист	Листов
						п	3	
Н.контр.		Иванова				План 3 этажа		
ГИП		Паркаева				ООО "ПМК-Проект"		

### Цветовое решение фасада в осях 1-14

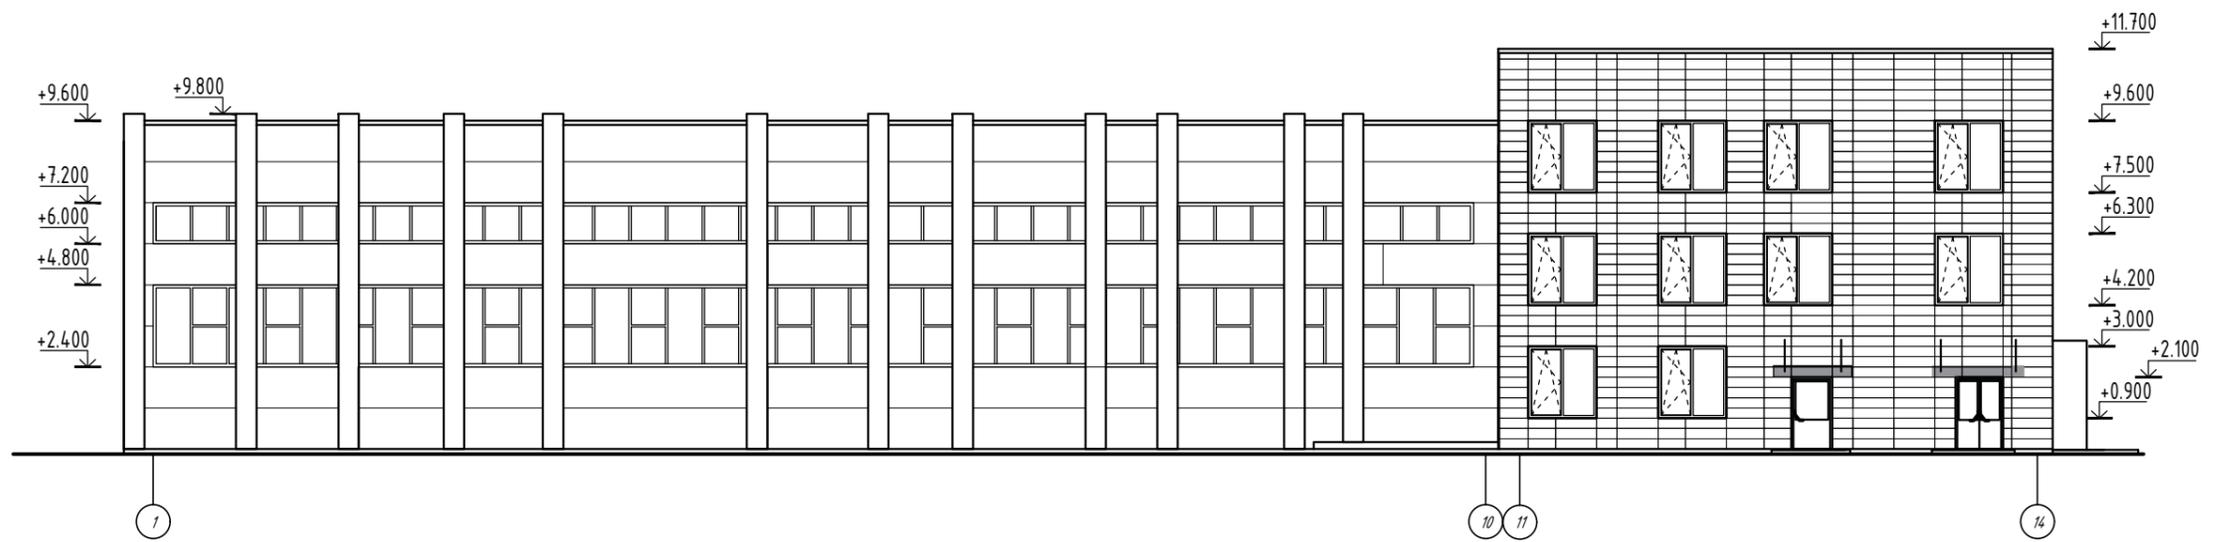


### Цветовое решение фасада в осях 14-1

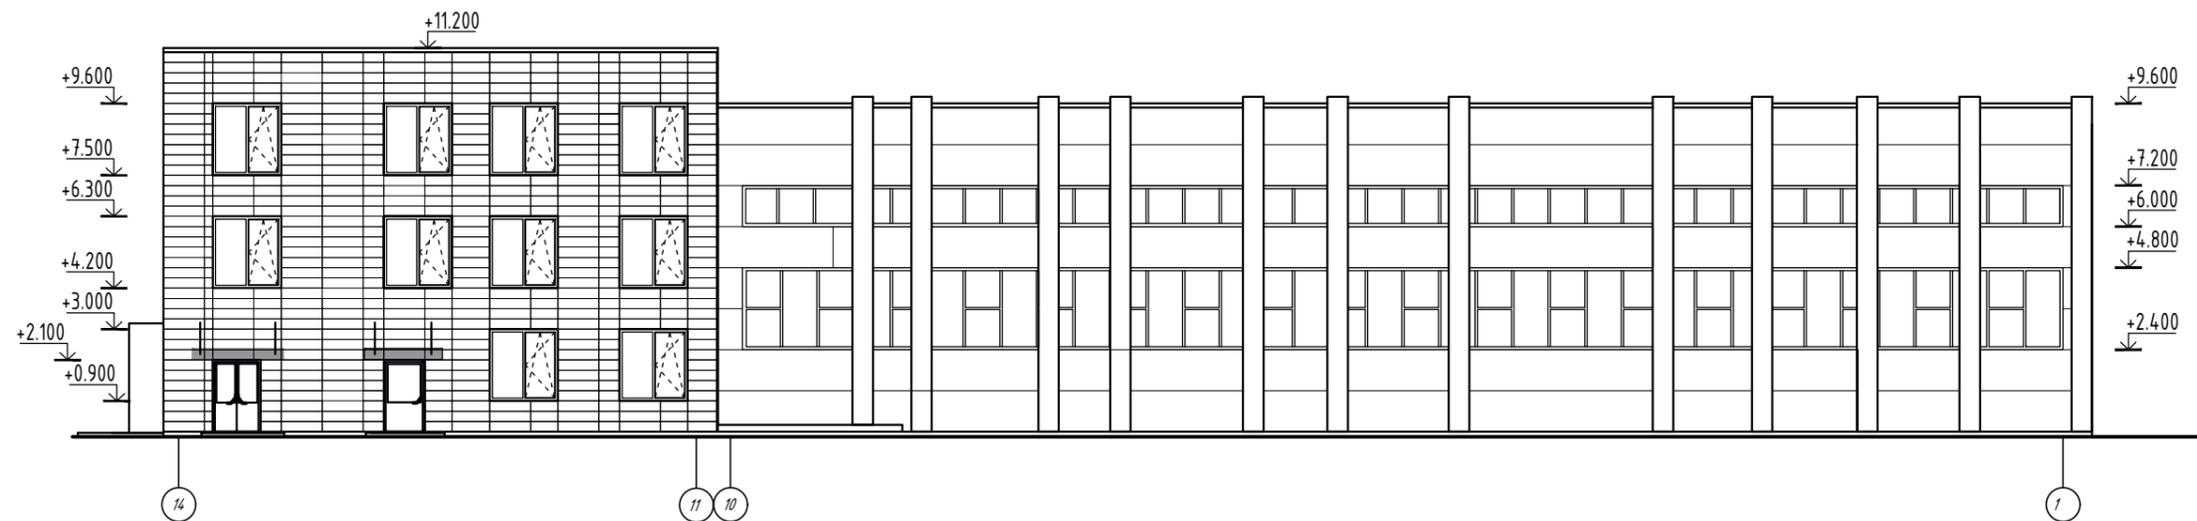


						ГК №152			
						Строительство физкультурно-оздоровительного комплекса с плавательным бассейном АУ Чувашии "ФОЦ "Росинка" Минспорта Чувашии по адресу: Чувашская Республика, г. Чебоксары, Московский район, Заволжье			
Изм.	Кол.	Лист.	№ док.	Подпись	Дата	Предпроектное предложение 2 вариант	Стадия	Лист	Листов
Разраб.		Иванова					П	4	
Н.контр.		Иванова				Фасад в осях 1-14/14-1	ООО "ПМК-Проект"		
ГИП		Паркаева							

### Цветовое решение фасада в осях А-Н

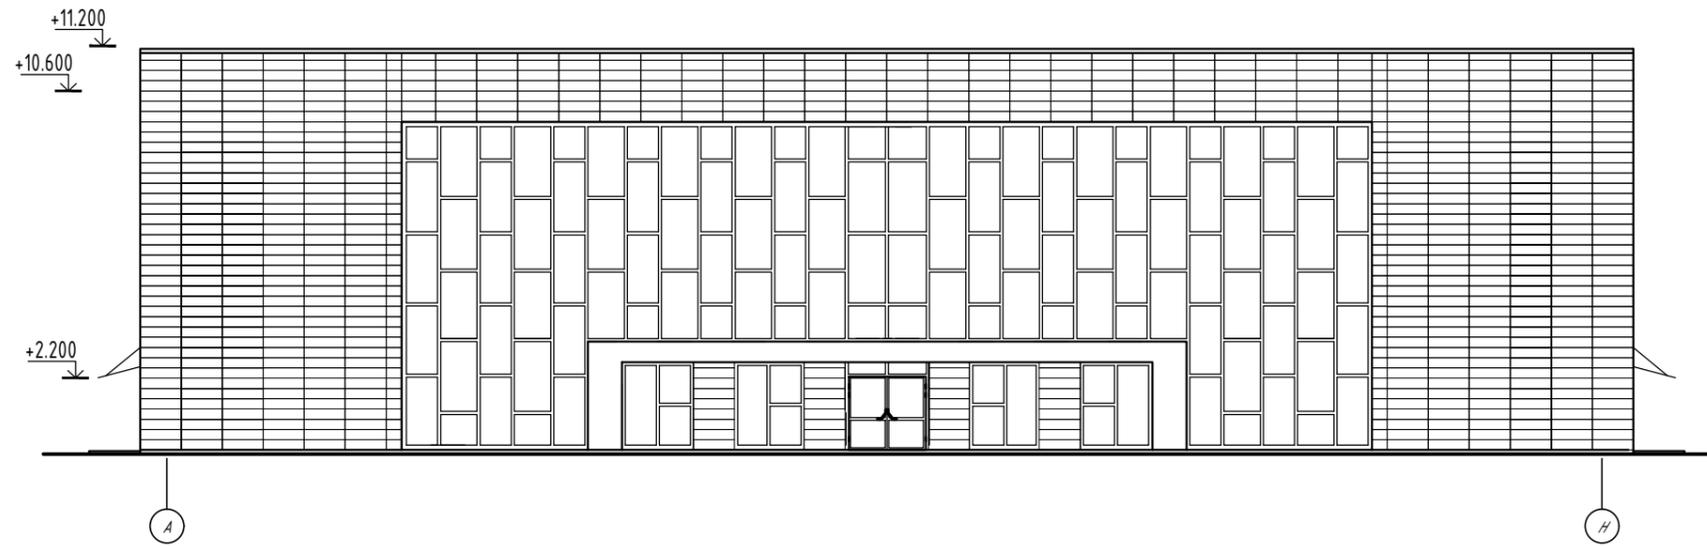


### Цветовое решение фасада в осях Н-А

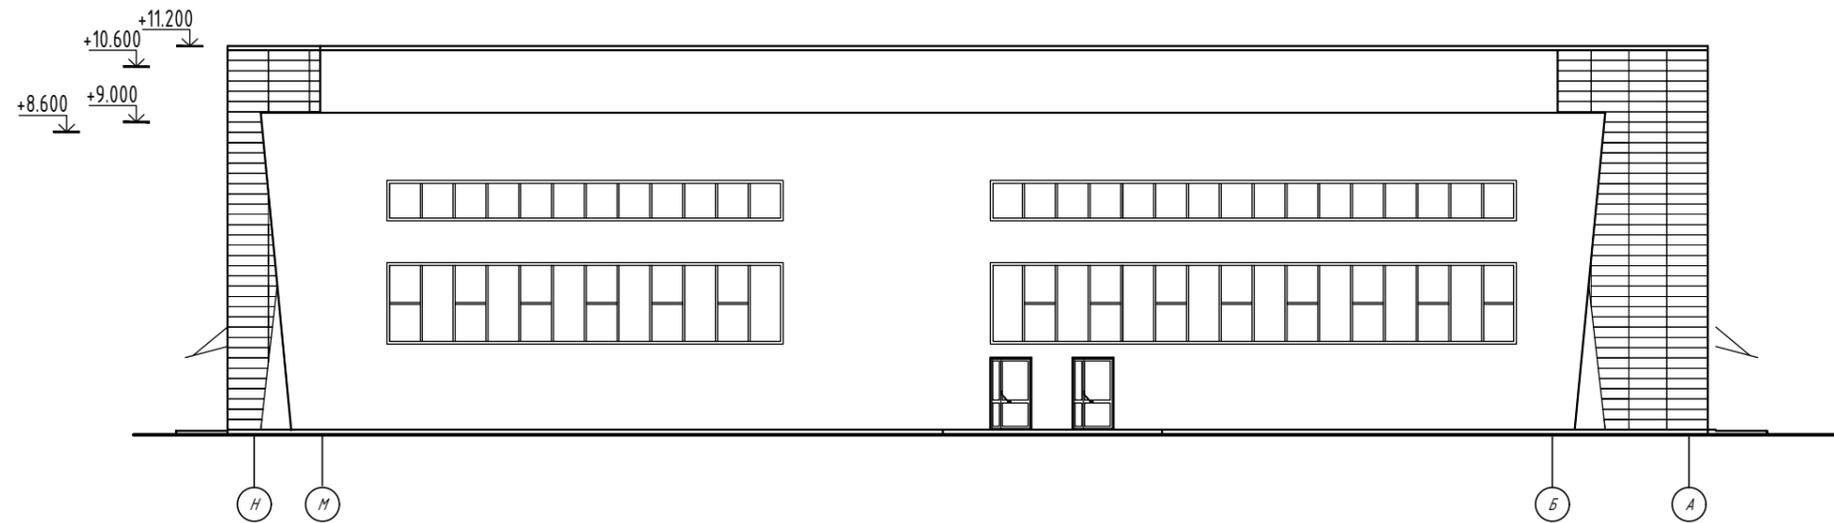

						ГК №152			
						Строительство физкультурно-оздоровительного комплекса с плавательным бассейном АУ Чувашии "ФОЦ "Росинка" Минспорта Чувашии по адресу: Чувашская Республика, г. Чебоксары, Московский район, Заволжье			
Изм.	Кол.	Лист.	№ док.	Подпись	Дата	Предпроектное предложение 2 вариант	Стадия	Лист	Листов
Разраб.		Иванова					П	5	
Н.контр.		Иванова				Фасад в осях А-Н/Н-А	ООО "ПМК-Проект"		
ГИП		Паркаева							

Цветовое решение фасада в осях 1-14

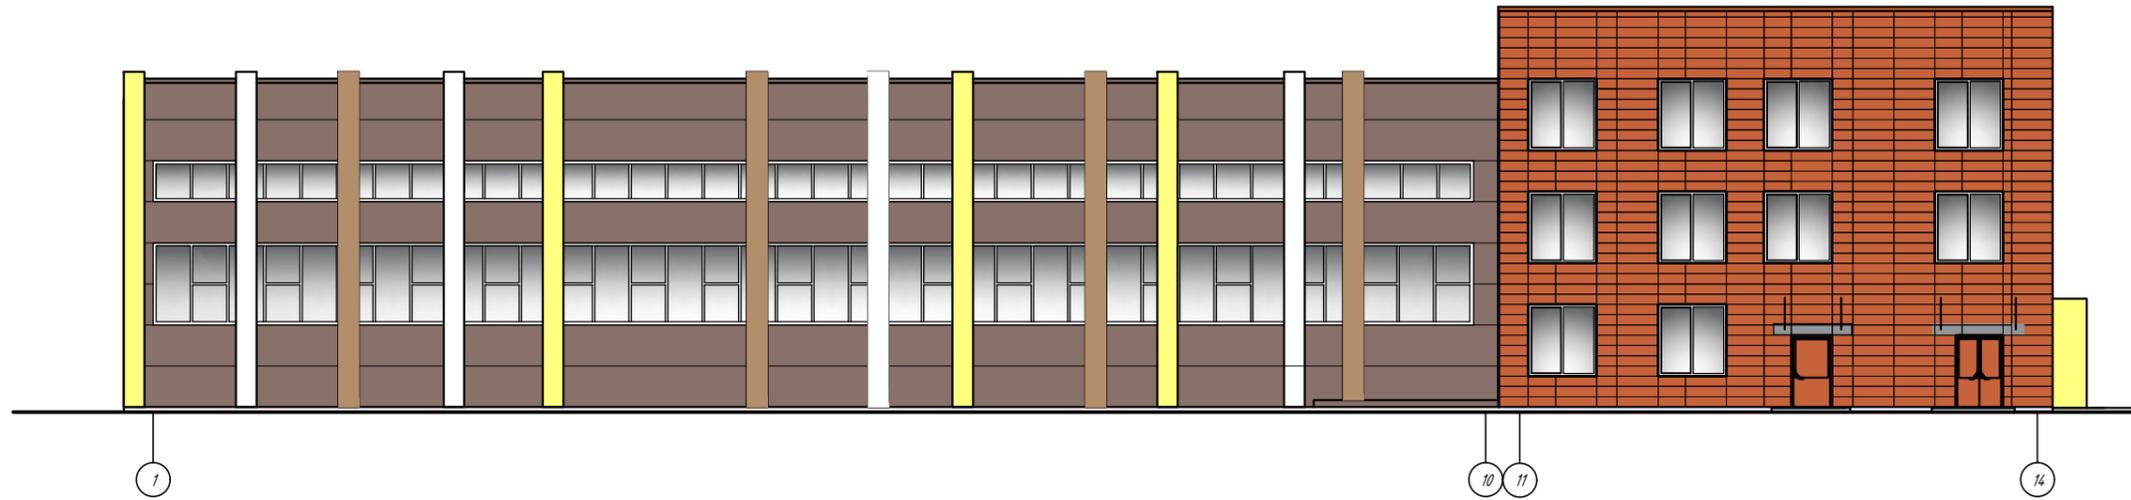


Цветовое решение фасада в осях 14-1




						ГК №152			
						Строительство физкультурно-оздоровительного комплекса с плавательным бассейном АУ Чувашии "ФОЦ "Росинка" Минспорта Чувашии по адресу: Чувашская Республика, г. Чебоксары, Московский район, Заволжье			
Изм.	Кол.	Лист	№ док.	Подпись	Дата	Предпроектное предложение 2 вариант	Стадия	Лист	Листов
Разраб.		Иванова					П	6	
Н.контр.		Иванова				Фасад в осях 1-14/14-1	ООО "ПМК-Проект"		
ГИП		Паркаева							

### Цветовое решение фасада в осях А-Н

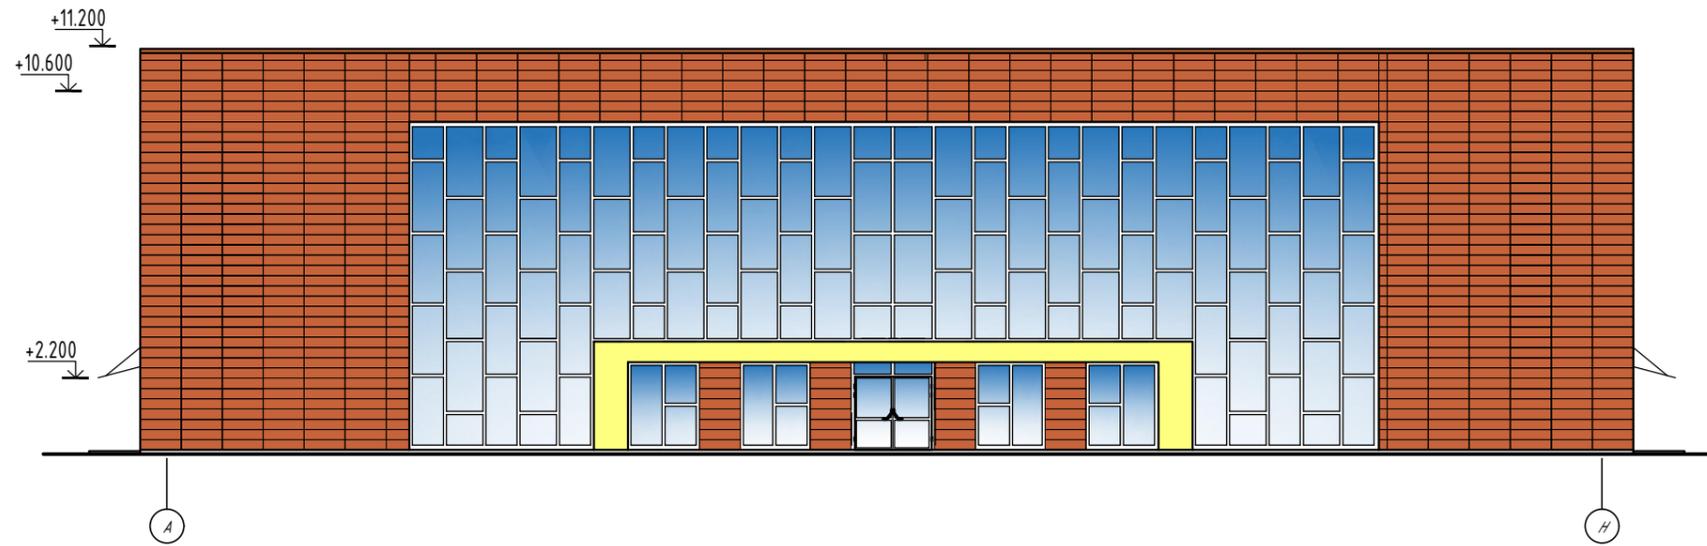

### Цветовое решение фасада в осях Н-А

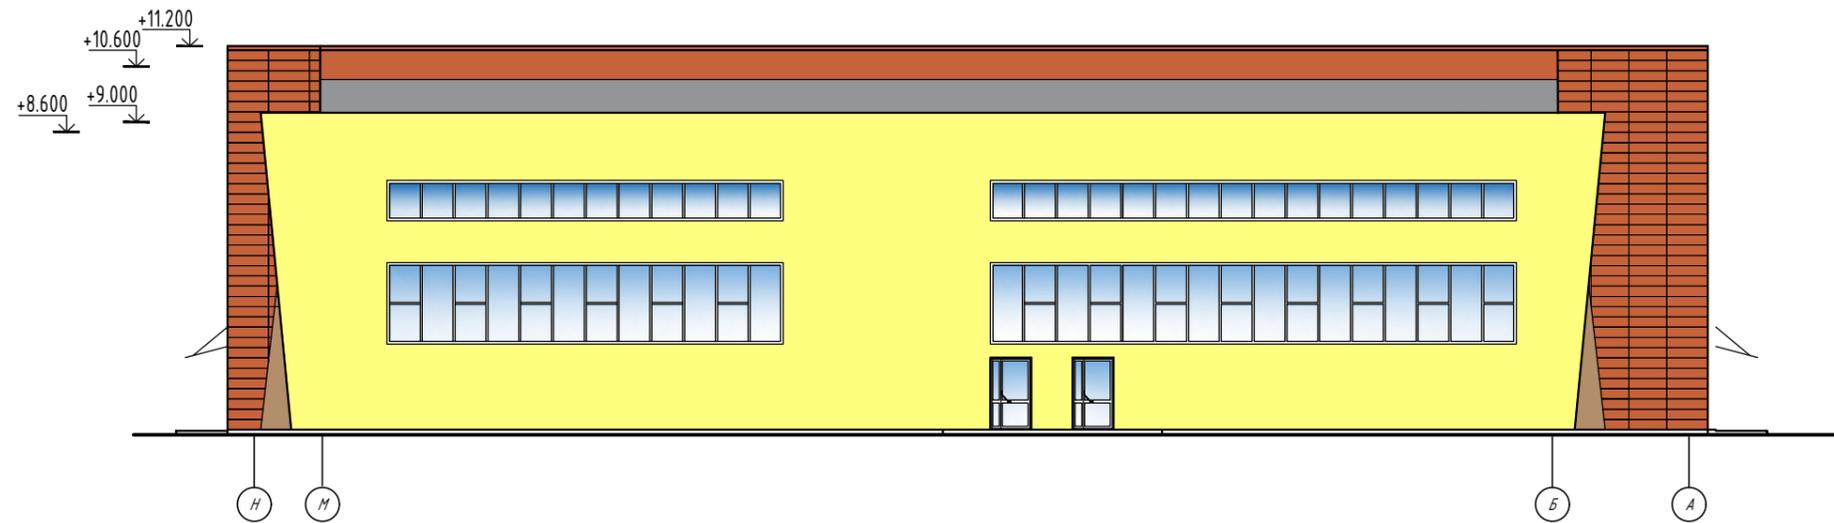

						ГК №152			
						Строительство физкультурно-оздоровительного комплекса с плавательным бассейном АУ Чувашии "ФОЦ "Росинка" Минспорта Чувашии по адресу: Чувашская Республика, г. Чебоксары, Московский район, Заволжье			
Изм.	Кол.	Лист.	№ док.	Подпись	Дата	Предпроектное предложение 2 вариант	Стадия	Лист	Листов
Разраб.		Иванова					П	7	
Н.контр.		Иванова				Фасад в осях А-Н/Н-А	ООО "ПМК-Проект"		
ГИП		Паркаева							

Вид 1



						ГК №152			
						Строительство физкультурно-оздоровительного комплекса с плавательным бассейном АУ Чувашии "ФОЦ "Росинка" Минспорта Чувашии по адресу: Чувашская Республика, г. Чебоксары, Московский район, Заволжье			
Изм.	Кол.	Лист.	№ док.	Подпись	Дата	Предпроектное предложение 2 вариант	Стадия	Лист	Листов
Разраб.		Иванова					П	8	
Н.контр.		Иванова				Вид 1	ООО "ПМК-Проект"		
ГИП		Паркаева							




						ГК №152			
						Строительство физкультурно-оздоровительного комплекса с плавательным бассейном АУ Чувашии "ФОЦ "Росинка" Минспорта Чувашии по адресу: Чувашская Республика, г. Чебоксары, Московский район, Заволжье			
Изм.	Кол.	Лист.	№ док.	Подпись	Дата	Предпроектное предложение 2 вариант	Стадия	Лист	Листов
Разраб.		Иванова					П	9	
Н.контр.		Иванова				Вид 2	ООО "ПМК-Проект"		
ГИП		Паркаева							

Вид 3



						ГК №152			
						Строительство физкультурно-оздоровительного комплекса с плавательным бассейном АУ Чувашии "ФОЦ "Росинка" Минспорта Чувашии по адресу: Чувашская Республика, г. Чебоксары, Московский район, Заволжье			
Изм.	Кол.	Лист	№ док.	Подпись	Дата	Предпроектное предложение 2 вариант	Стадия	Лист	Листов
Разраб.		Иванова					П	10	
Н.контр.		Иванова				Вид 3	ООО "ПМК-Проект"		
ГИП		Паркаева							

Вид 4

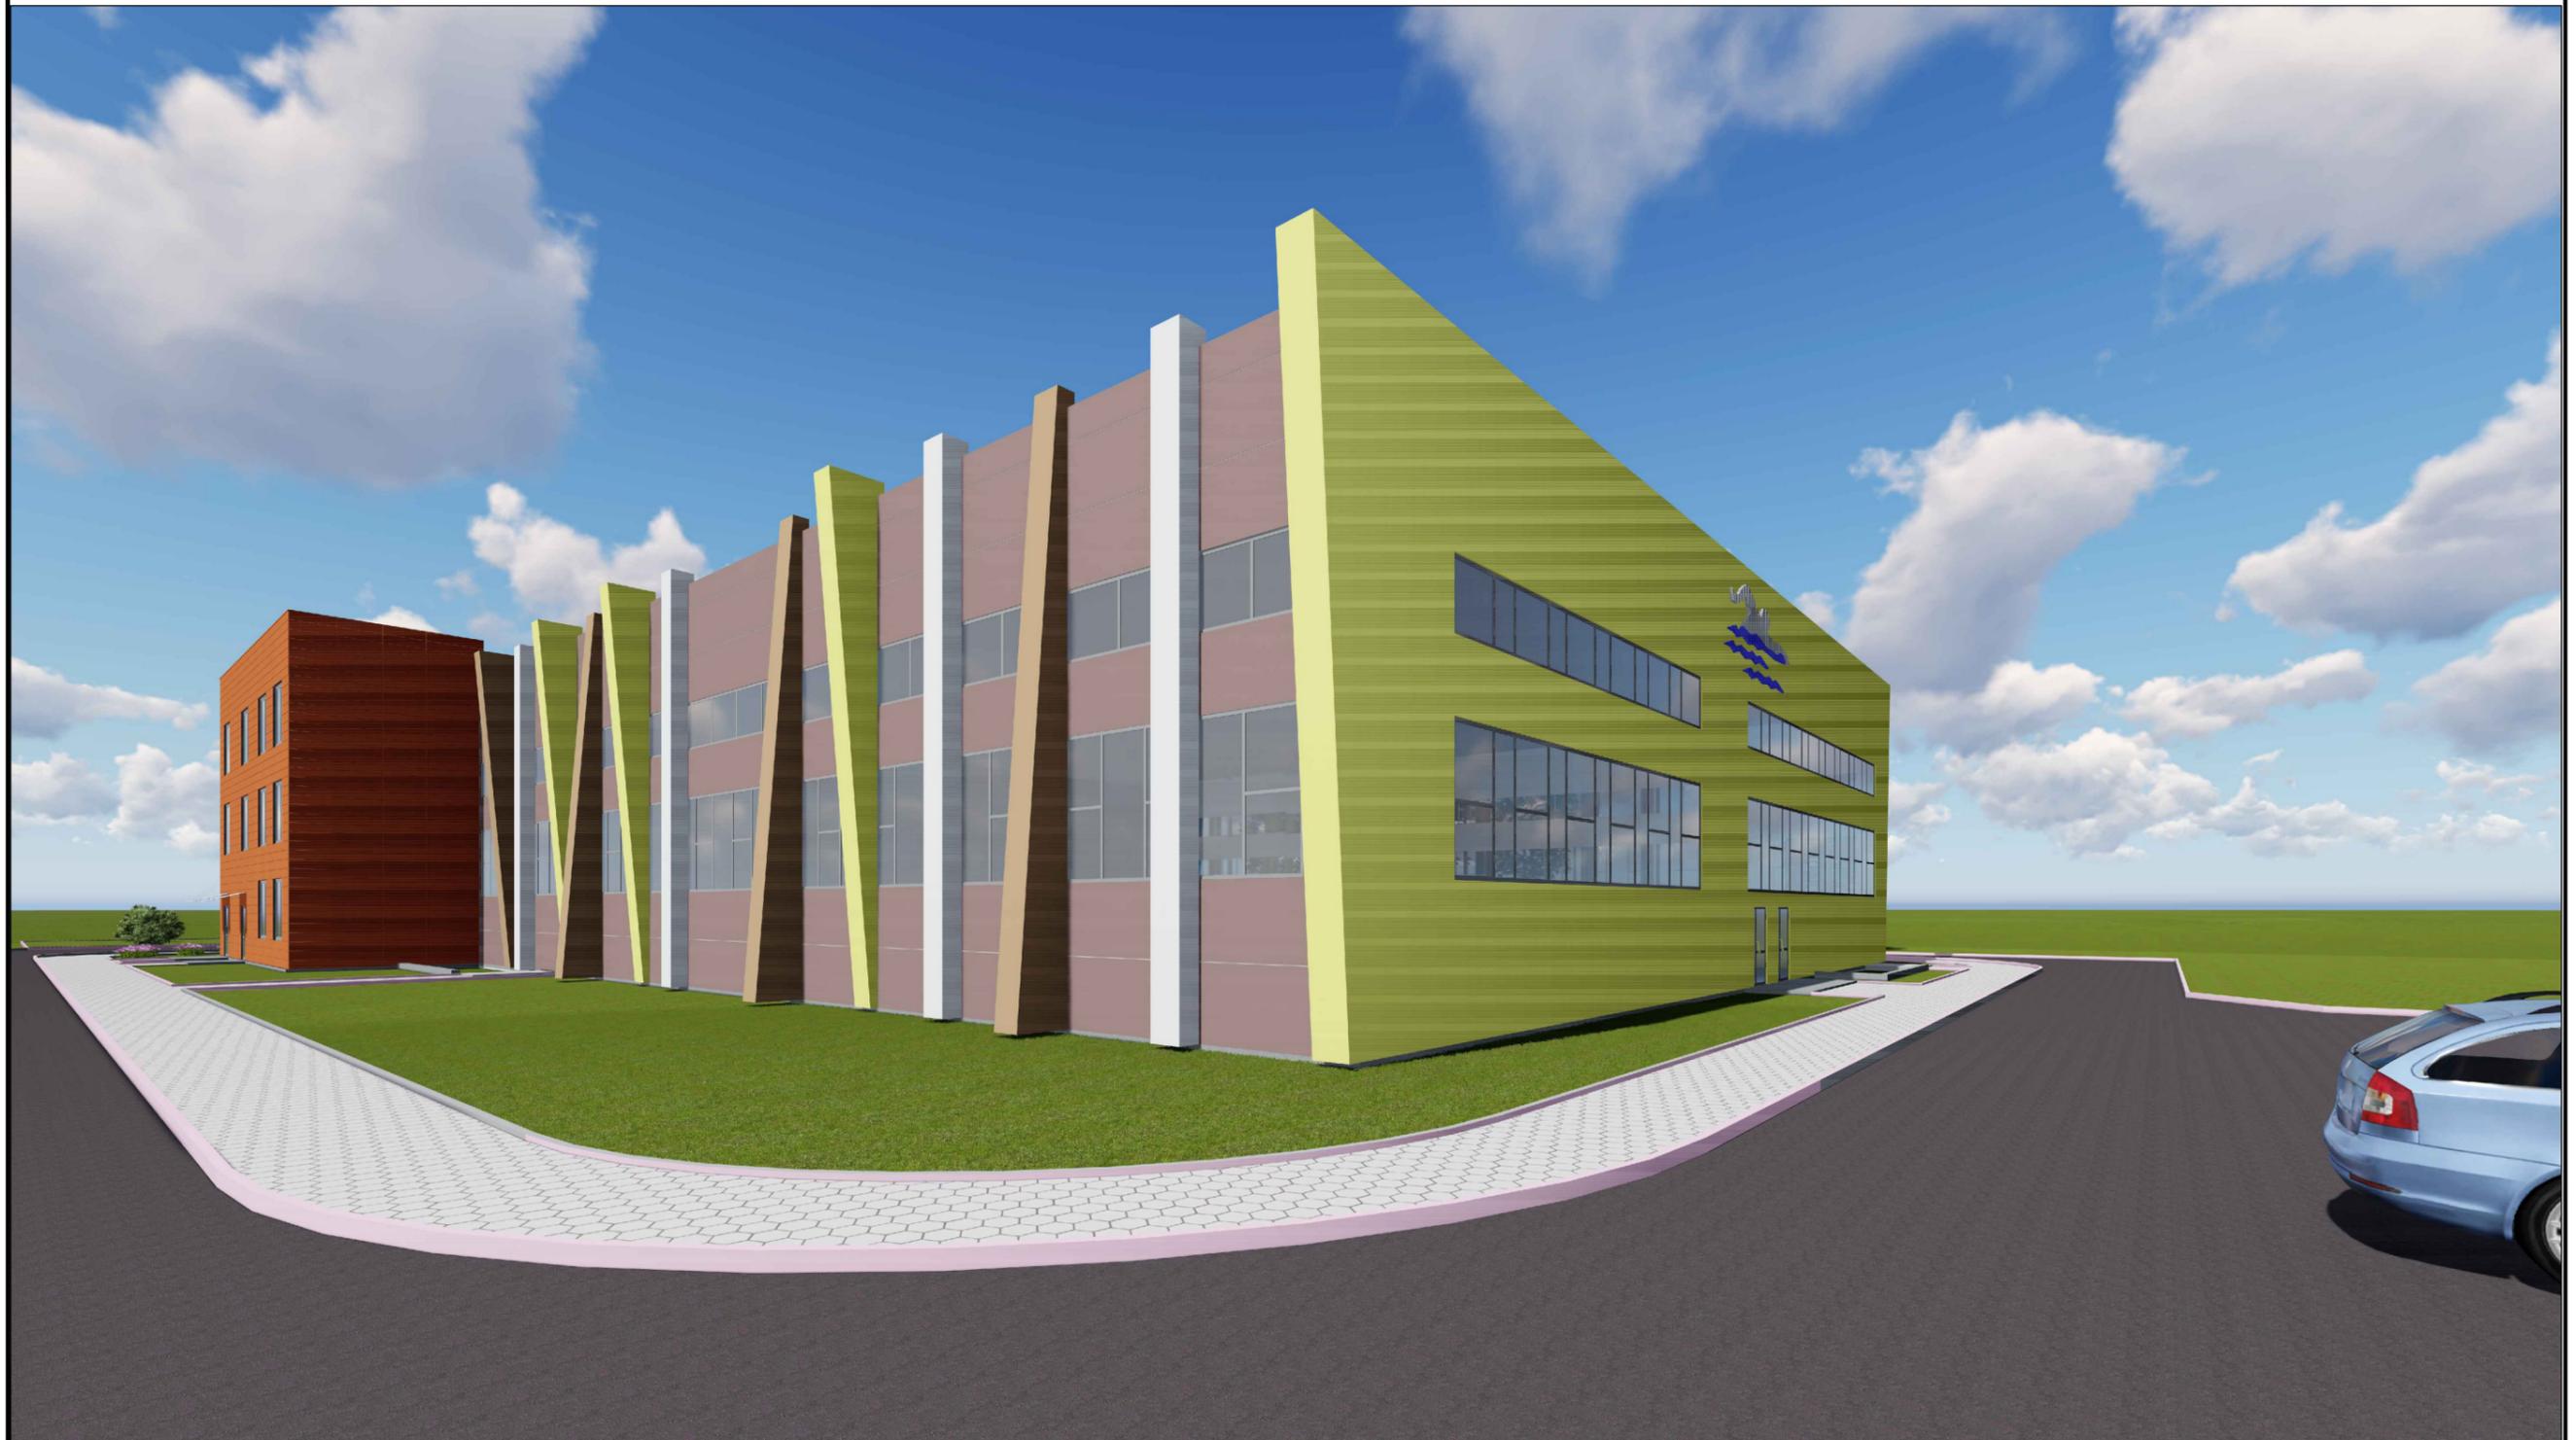


						ГК №152			
						Строительство физкультурно-оздоровительного комплекса с плавательным бассейном АУ Чувашии "ФОЦ "Росинка" Минспорта Чувашии по адресу: Чувашская Республика, г. Чебоксары, Московский район, Заволжье			
Изм.	Кол.	Лист	№ док.	Подпись	Дата	Предпроектное предложение 2 вариант	Стадия	Лист	Листов
Разраб.		Иванова					П	11	
Н.контр.		Иванова				Вид 4	ООО "ПМК-Проект"		
ГИП		Паркаева							

Ведомость зданий и сооружений

№ поз.	Наименование	Эт.	Кол.	Ст. огн.	Площ. застр. м <sup>2</sup>	Строит. объем м <sup>3</sup>	Примеч.
1	ФОК	3	1	II			проект.
2	ТП	1	1				проект.
3	Котельная	-	2	-	43,5	-	проект.

Состав и площади зон земельного участка

Поз.	Наименование	Усл. обозн.	Кол.	Примечания
1	Площадка для игр	ПД	1	индивид. S=170,0 м <sup>2</sup>
2	Площадка для качелей "Гнездо"	ПК	1	индивид. S=150,0 м <sup>2</sup>
3	Площадка для мусорных контейнеров	ПМ	1	индивид. S=10,0 м <sup>2</sup>
4	Гостевая автостоянка (25 машино-место) в т.ч. машино-места для инвалидов (3 машино-место)	Р9,Р16 Б	1	индивид. S=338,0 м <sup>2</sup>

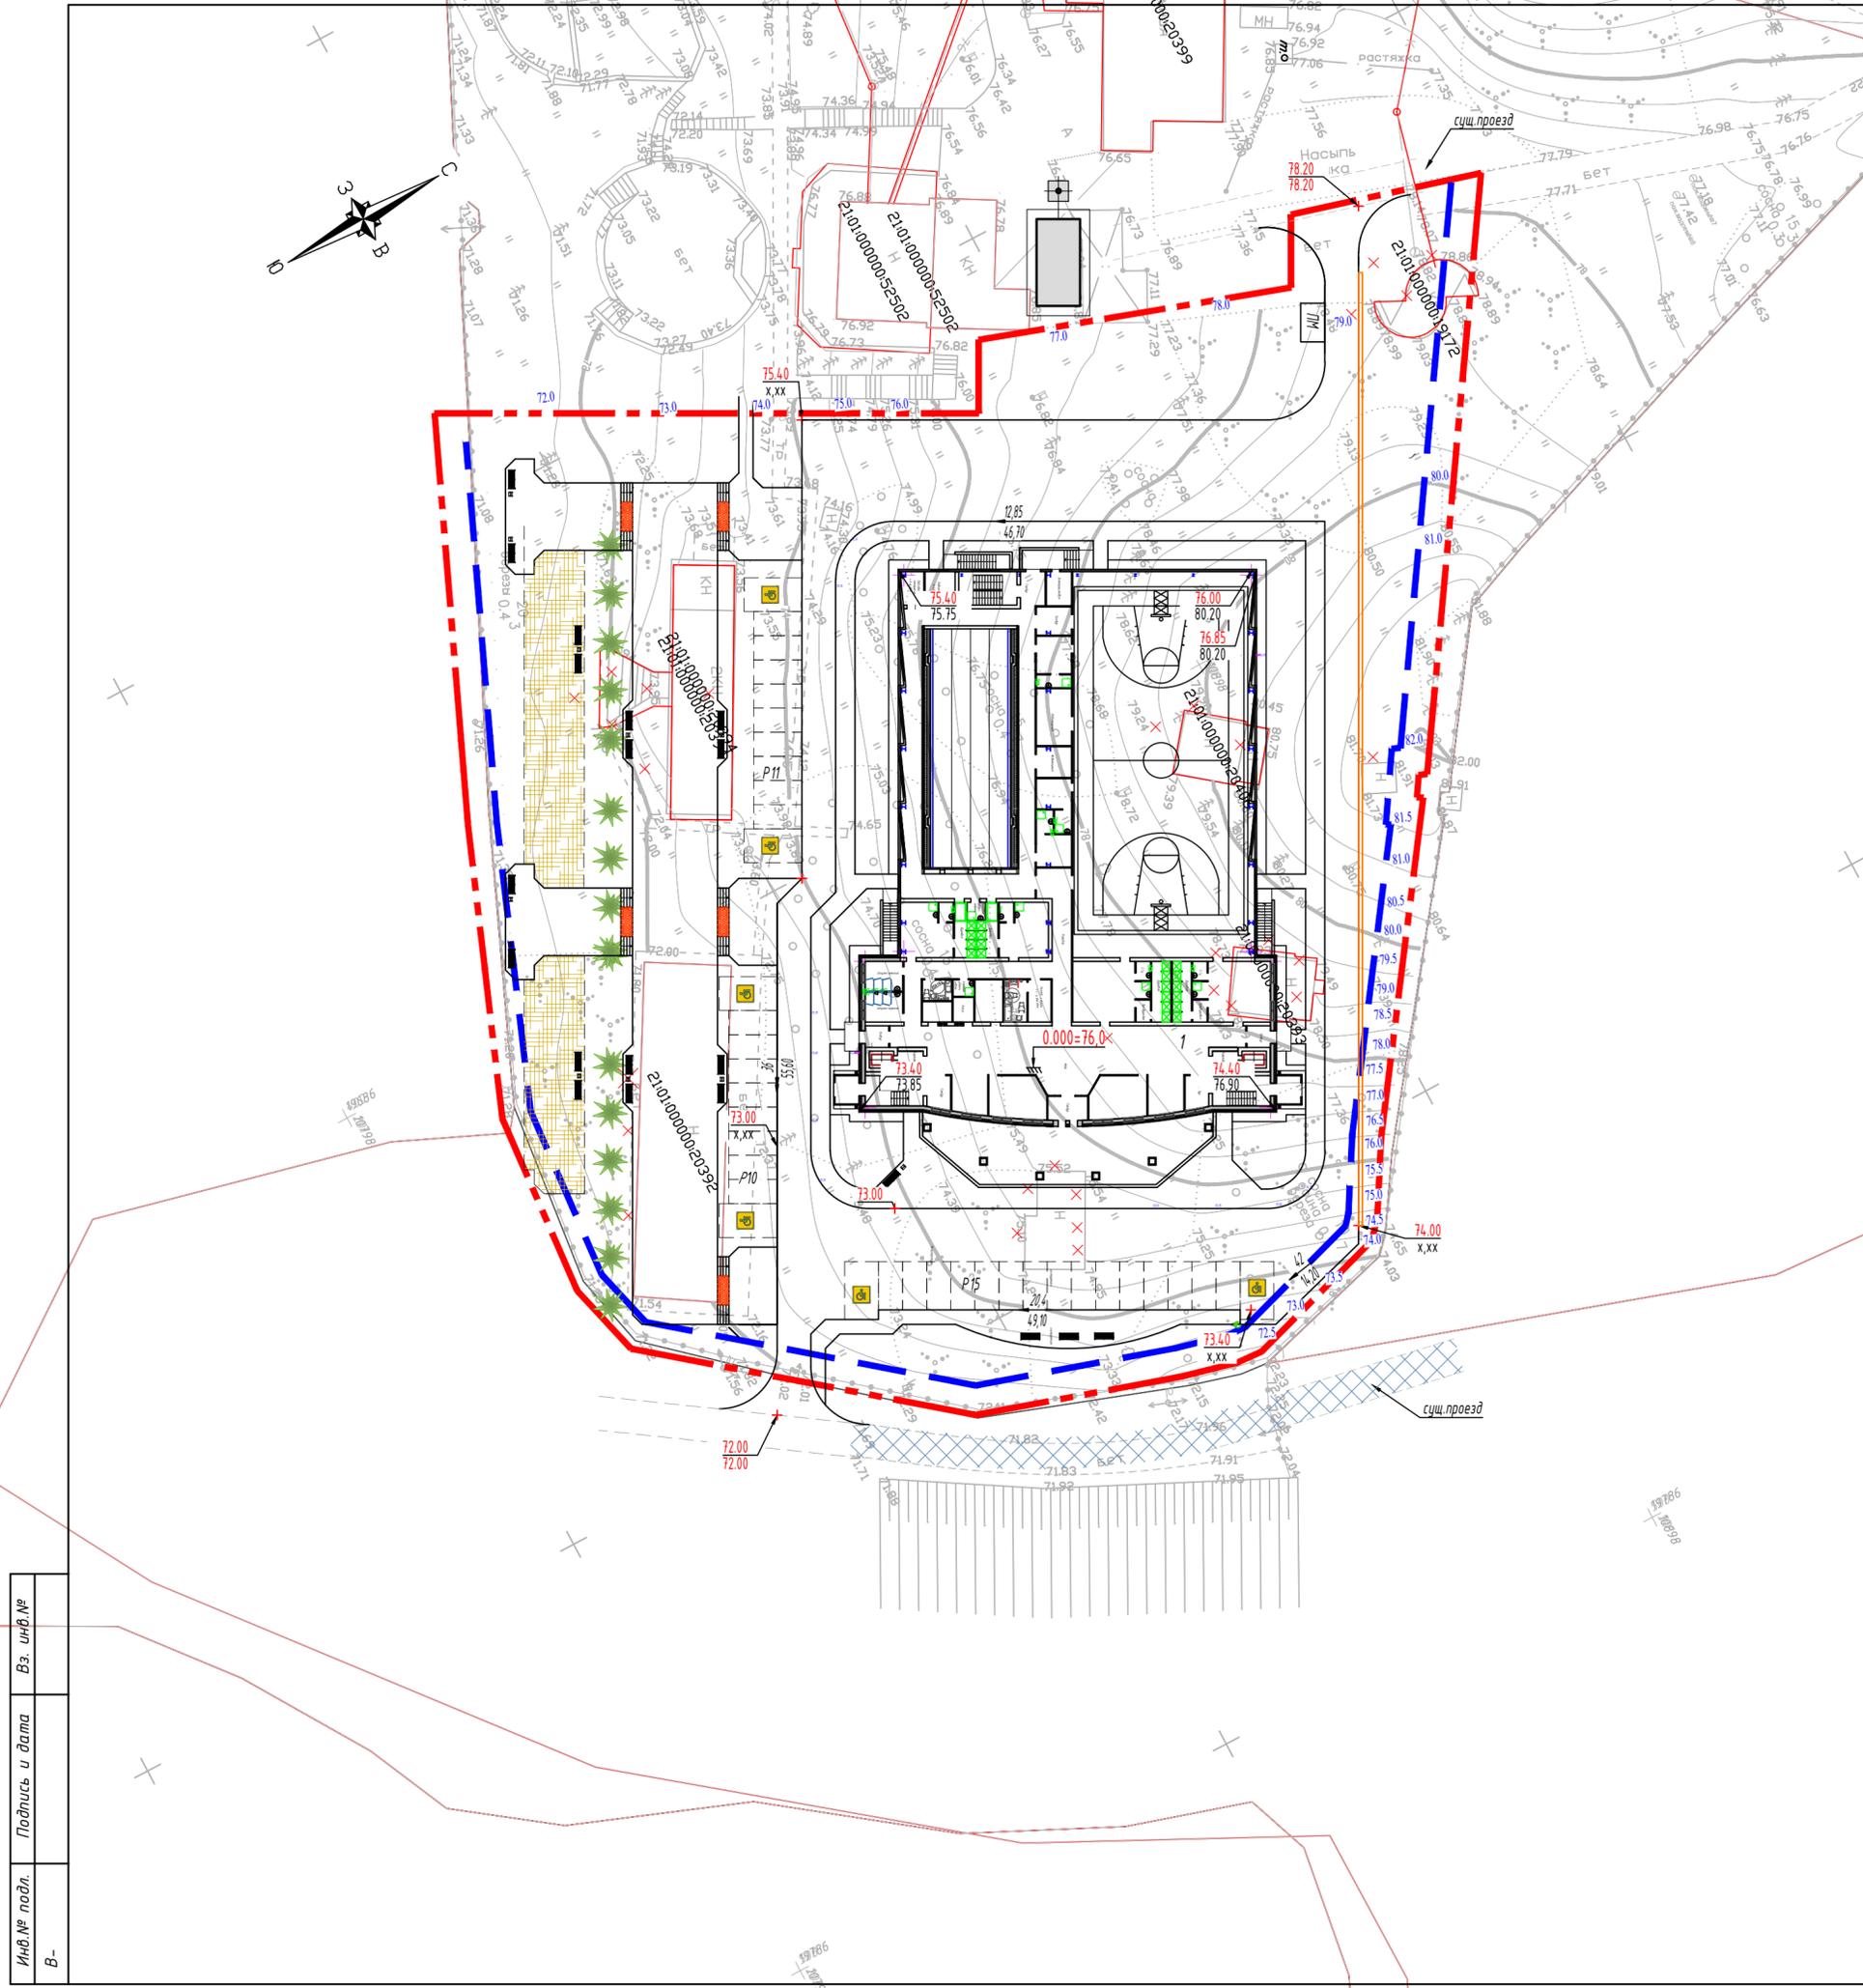

1. Данный лист смотри с л. ПЗУ-3

Инв. № подл.	В-
Подпись и дата	
Вз. инв. №	

				- ПЗУ		
				Строительство физкультурно-оздоровительного комплекса с бассейном АУ Чувашии "ФОЦ "Росинка" Минспорта Чувашии		
Изм.	Кол.	Лист	№ док.	Подпись	Дата	
Разраб.		Иванова				
				Стадия	Лист	Листов
				П	2	
ГИП	Васильев			000 "ПМК-Проект"		
				Схема планировочной организации земельного участка. М1:250		