

Ситуационный план М1:5000



Испрашиваемый участок  
З/У 21:01:040401:15

Инв.№ подл.	Н.контроль ГИП	Иванова Васильев					Ситуационный план М1:5000		ООО "ПМК-Проект"
Инв.№ подл.	Н.контроль ГИП	Иванова Васильев					Ситуационный план М1:5000		ООО "ПМК-Проект"
Инв.№ подл.	Н.контроль ГИП	Иванова Васильев					Ситуационный план М1:5000		ООО "ПМК-Проект"
Вз. инв.№	ГК №152 -ПЗУ								
Подпись и дата	Строительство физкультурно-оздоровительного комплекса с плавательным бассейном АУ Чувашии "ФОЦ "Росинка" Минспорта Чувашии по адресу: Чувашская Республика, г. Чебоксары, Московский район, Заволжье								





Ведомость зданий и сооружений

№ поз.	Наименование	Эт.	Кол.	Ст. огн.	Площ. застр. м <sup>2</sup>	Строит. объем м <sup>3</sup>	Примеч.
1	ФОК	3	1	II			проект.
2	ТП	1	1				проект.
3	Котельная	-	2	-	43,5	-	проект.

Состав и площади зон земельного участка

Поз.	Наименование	Усл. обозн.	Кол.	Примечания
1	Площадка для игр	ПД	1	индивид. S=170,0 м <sup>2</sup>
2	Площадка для качелей "Гнездо"	ПК	1	индивид. S=150,0 м <sup>2</sup>
3	Площадка для мусорных контейнеров	ПМ	1	индивид. S=10,0 м <sup>2</sup>
4	Гостевая автостоянка (25 машино-место) в т.ч. машино-места для инвалидов (3 машино-место)	Р9, Р16 Б	1	индивид. S=338,0 м <sup>2</sup>

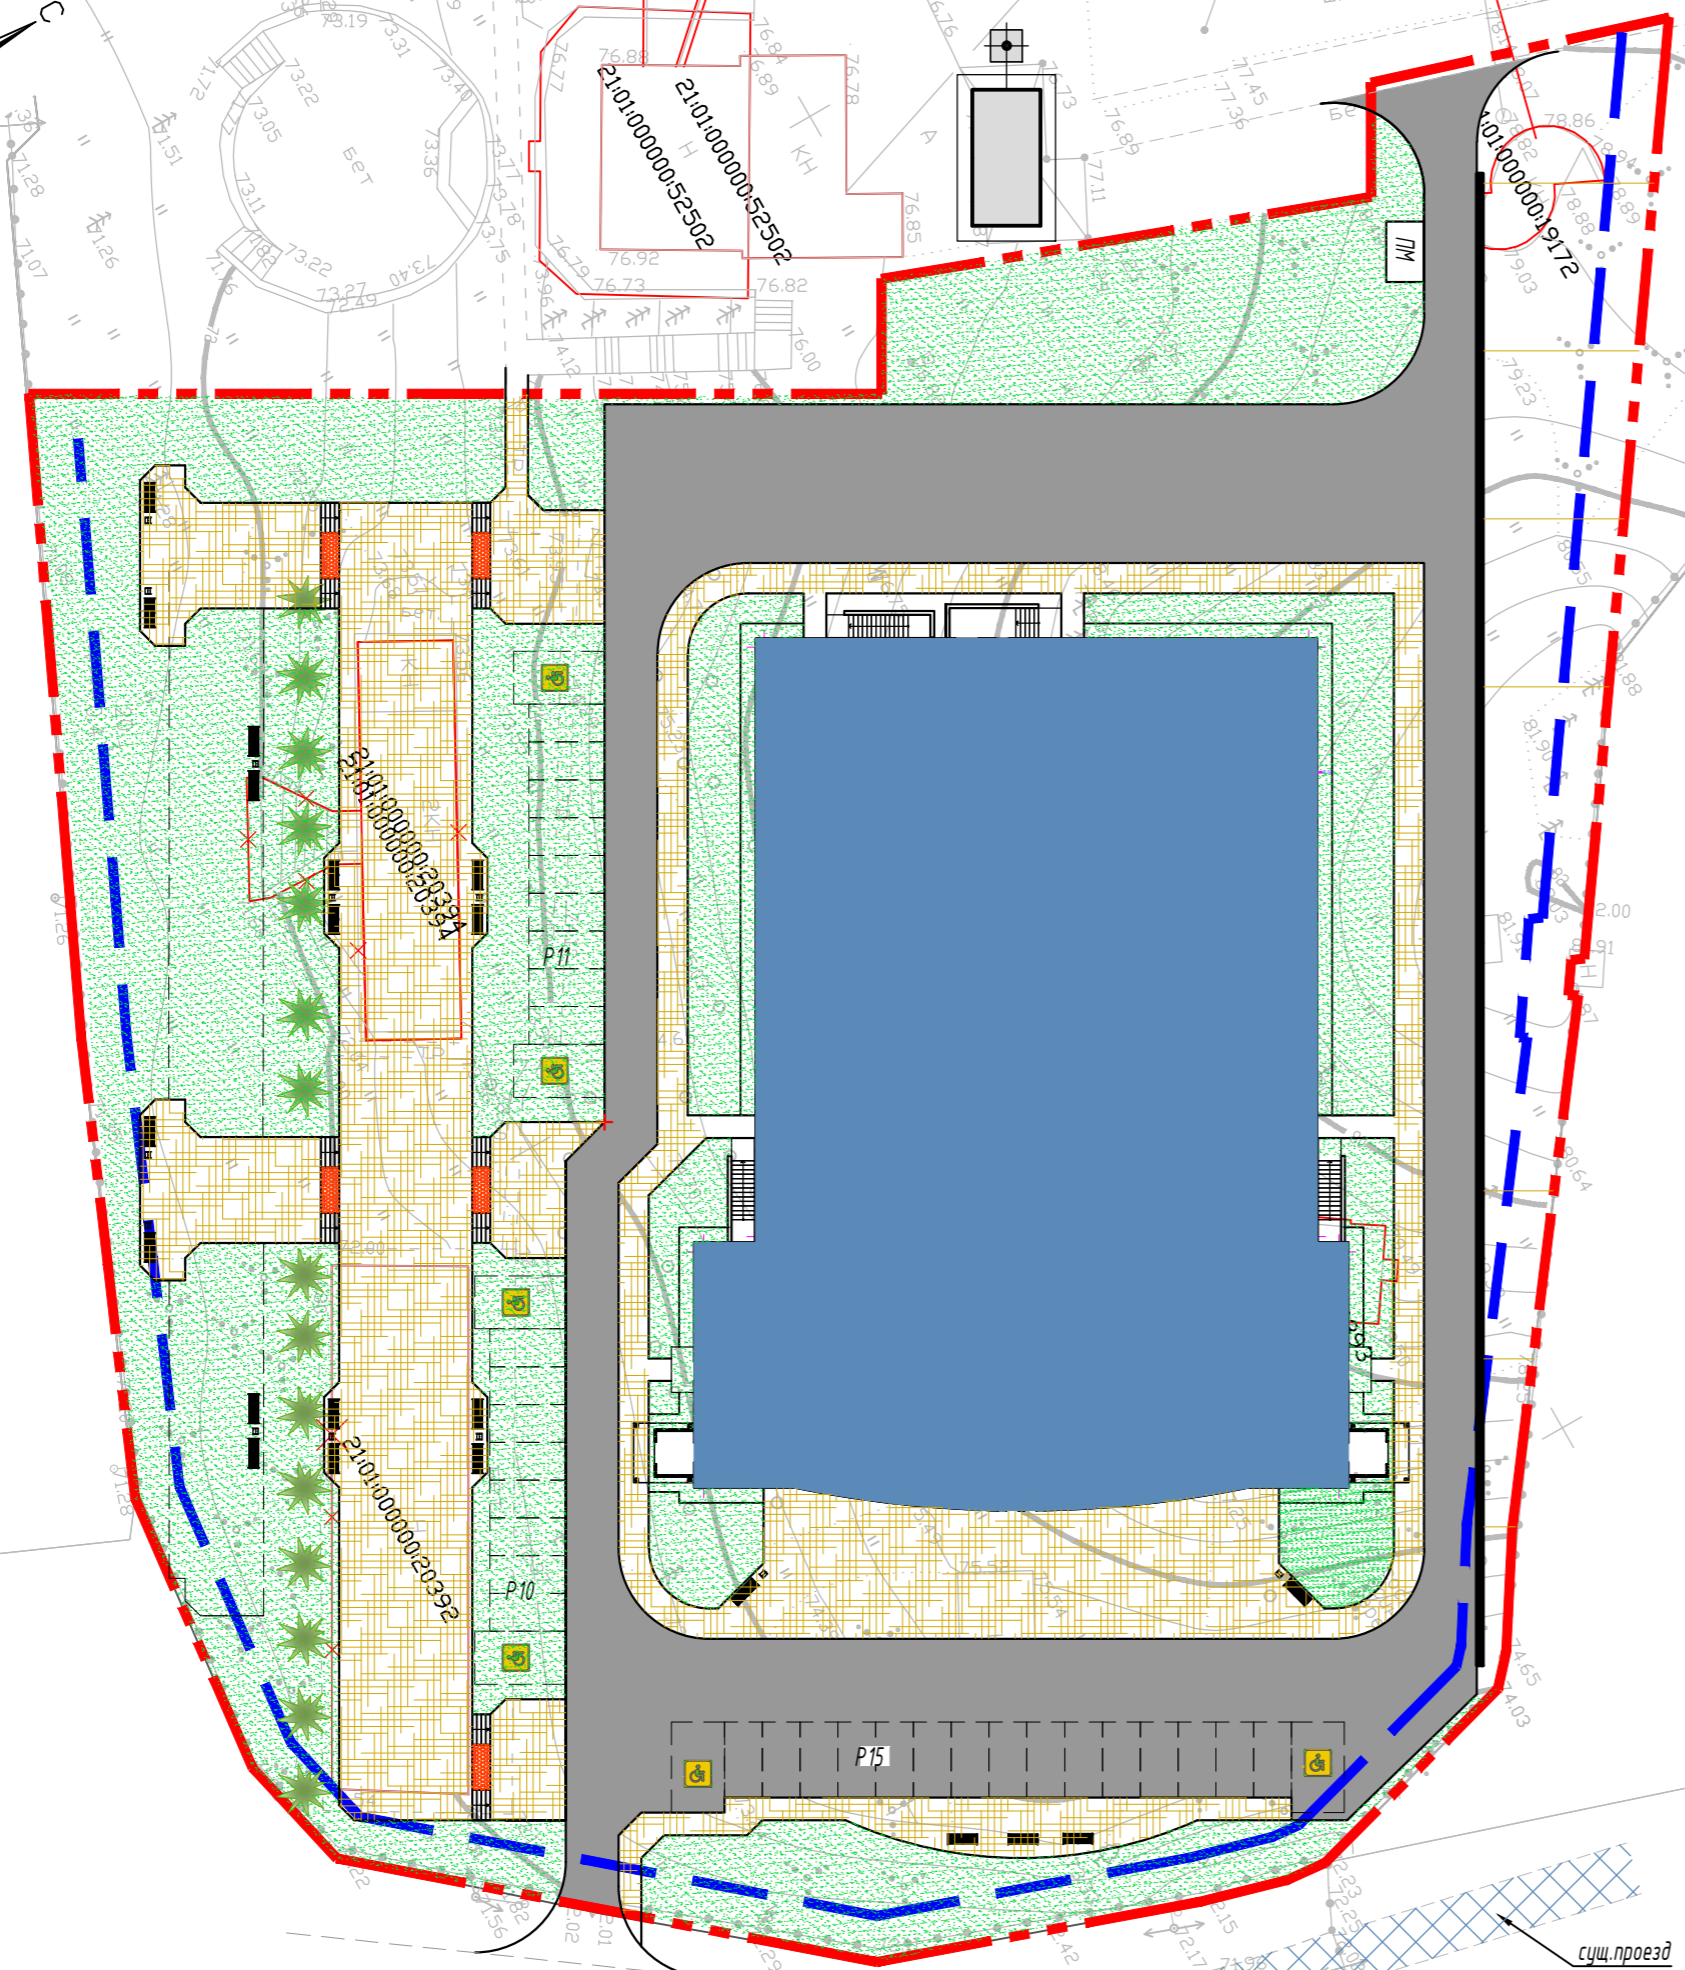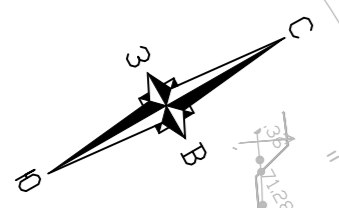





Ведомость зданий и сооружений

№ поз.	Наименование	Эт.	Кол.	Ст. озн.	Площ. застр. м <sup>2</sup>	Строит. объем м <sup>3</sup>	Примеч.
1	ФОК	3	1	II			проект.
2	ТП	1	1				проект.
3	Котельная	-	2	-	43,5	-	проект.

Состав и площади зон земельного участка

Поз.	Наименование	Усл. обозн.	Кол.	Примечания
1	Площадка для игр	ПД	1	индивид. S=170,0 м <sup>2</sup>
2	Площадка для качелей "Гнездо"	ПК	1	индивид. S=150,0 м <sup>2</sup>
3	Площадка для мусорных контейнеров	ПМ	1	индивид. S=10,0 м <sup>2</sup>
4	Гостевая автостоянка (25 машино-место) в т.ч. машино-места для инвалидов (3 машино-место)	Р9,Р16 Б	1	индивид. S=338,0 м <sup>2</sup>

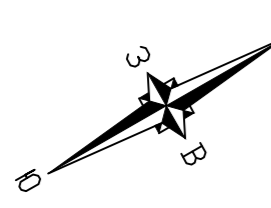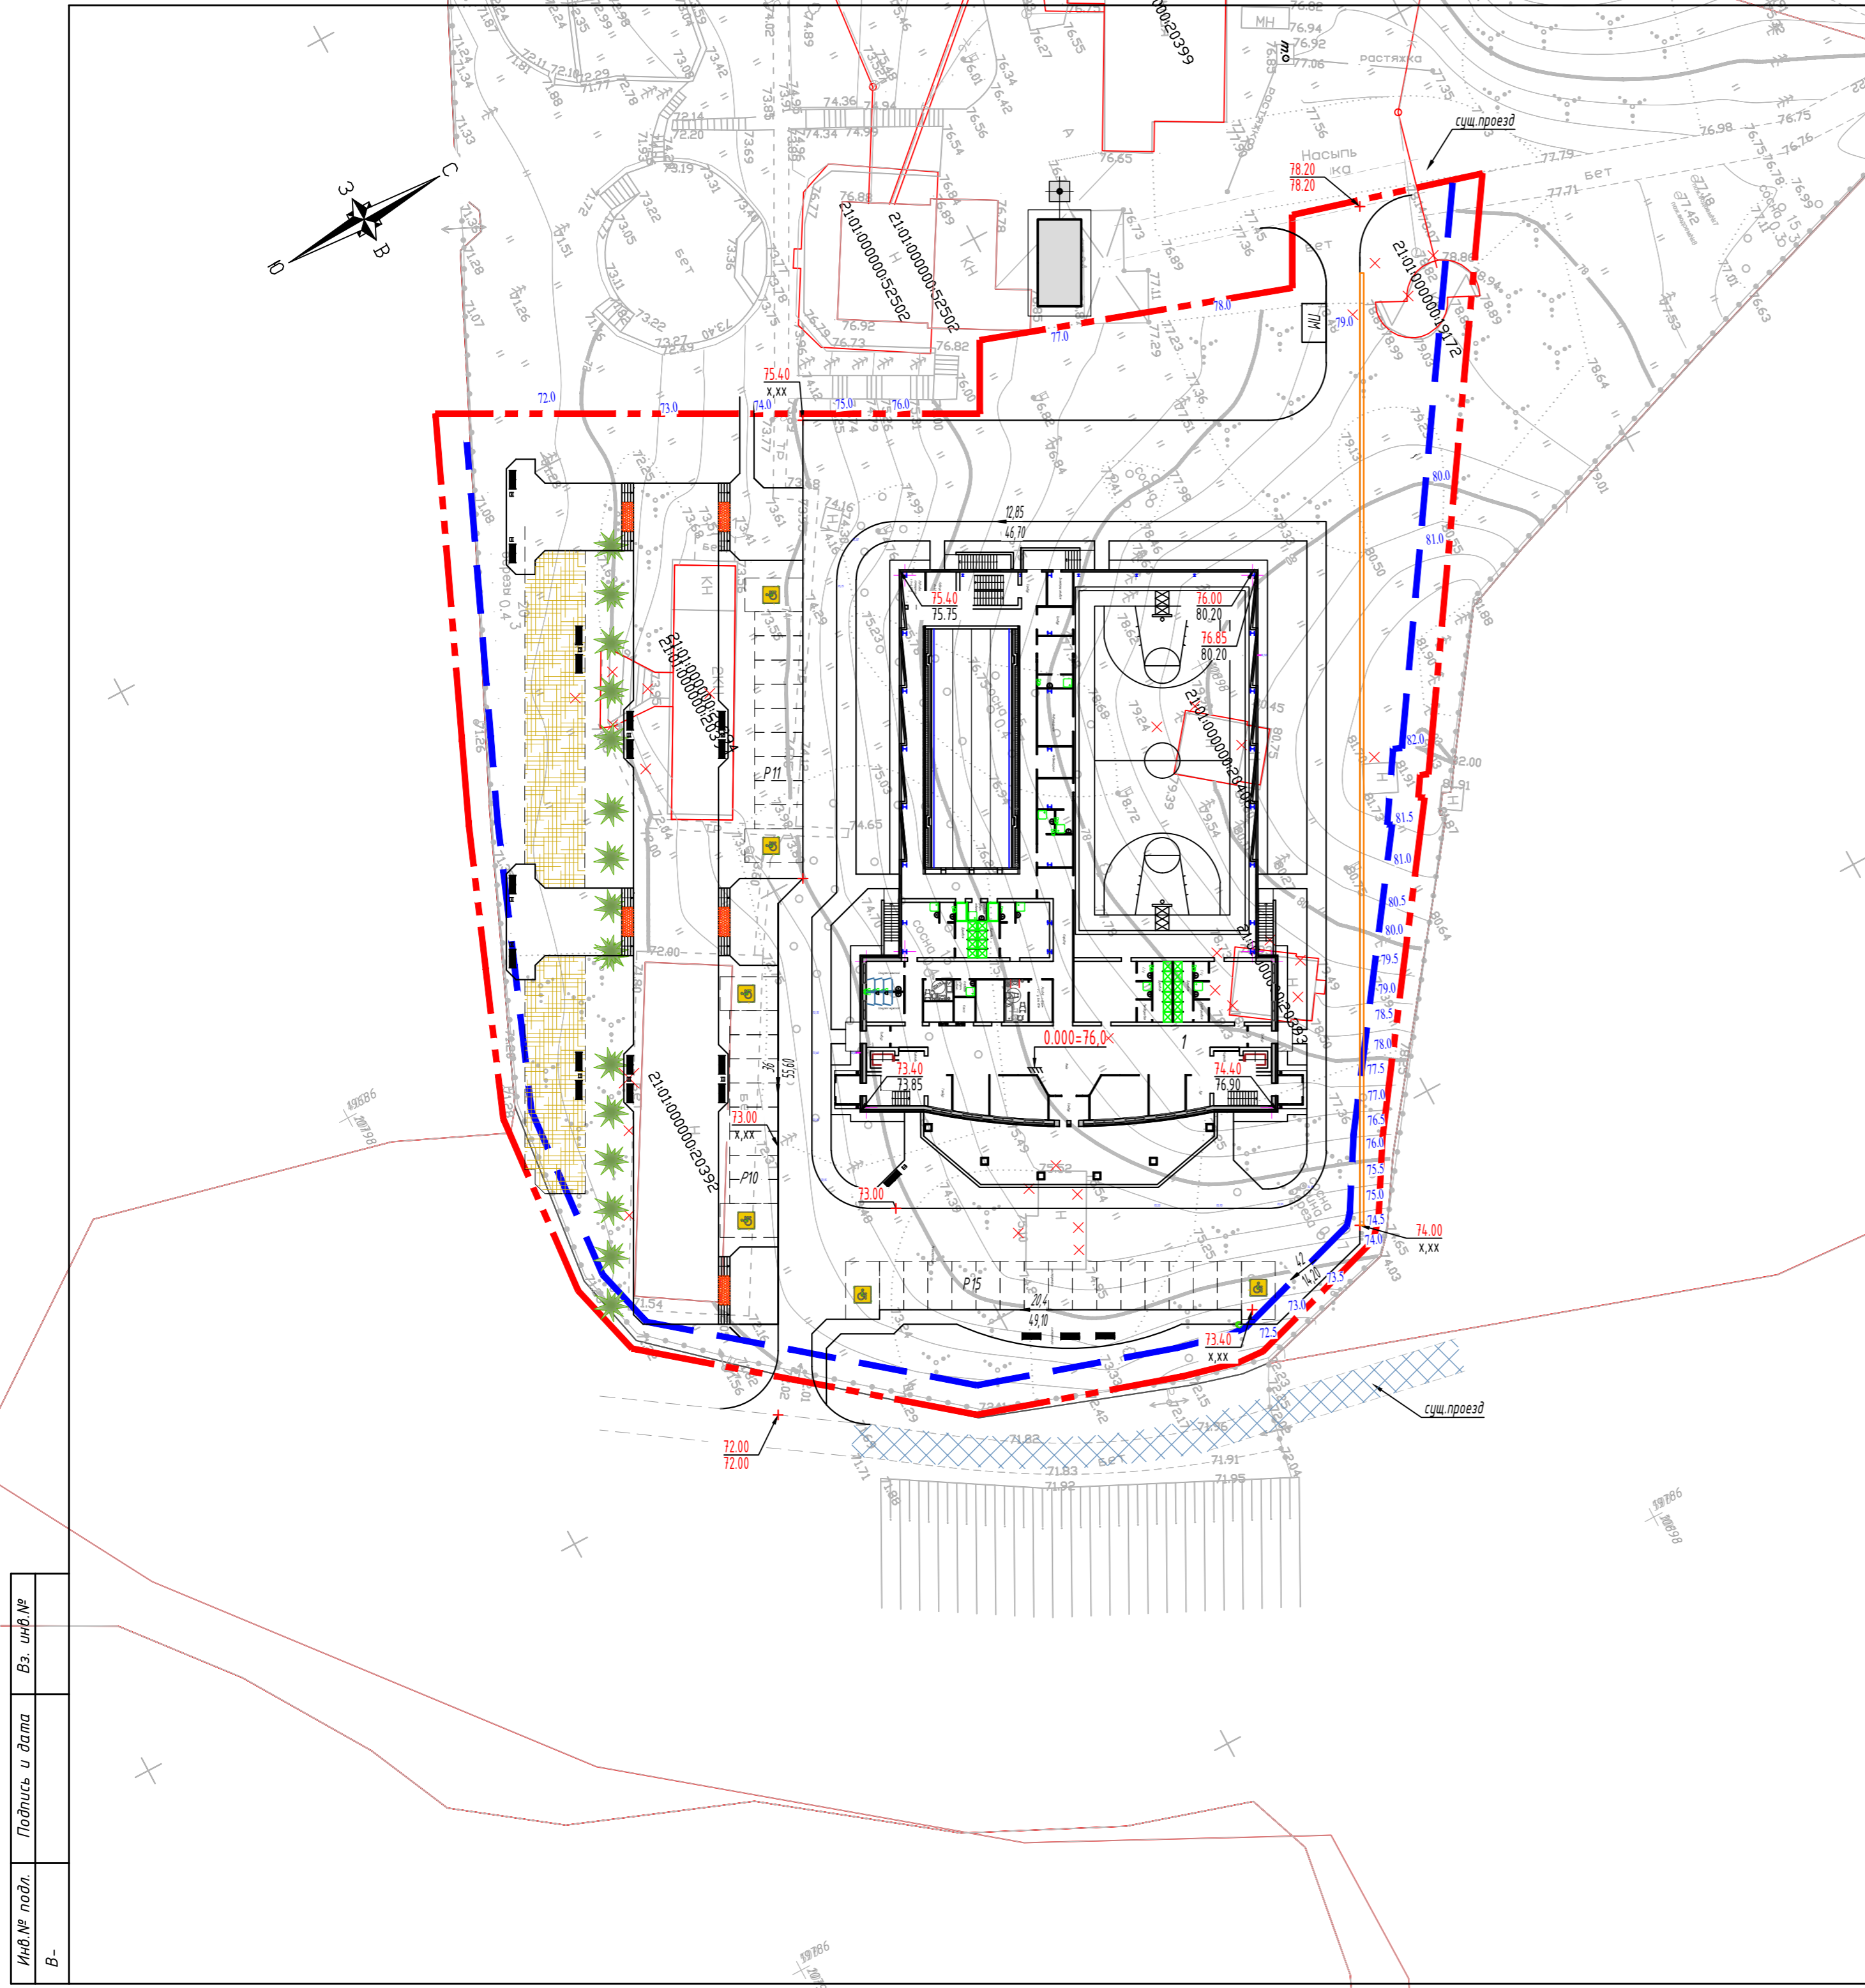

1. Данный лист смотри с л. ПЗУ-3

Инв. № подл. В-  
Подпись и дата  
Вз. инв. №

					- ПЗУ		
					Строительство физкультурно-оздоровительного комплекса с бассейном АУ Чувашии "ФОЦ "Росинка" Минспорта Чувашии		
Изм.	Кол.	Лист	№ док.	Подпись	Дата		
Разраб.		Иванова				Стадия	Лист
						П	2
					Листов		
					000 "ПМК-Проект"		
					А2 (594x450)		










































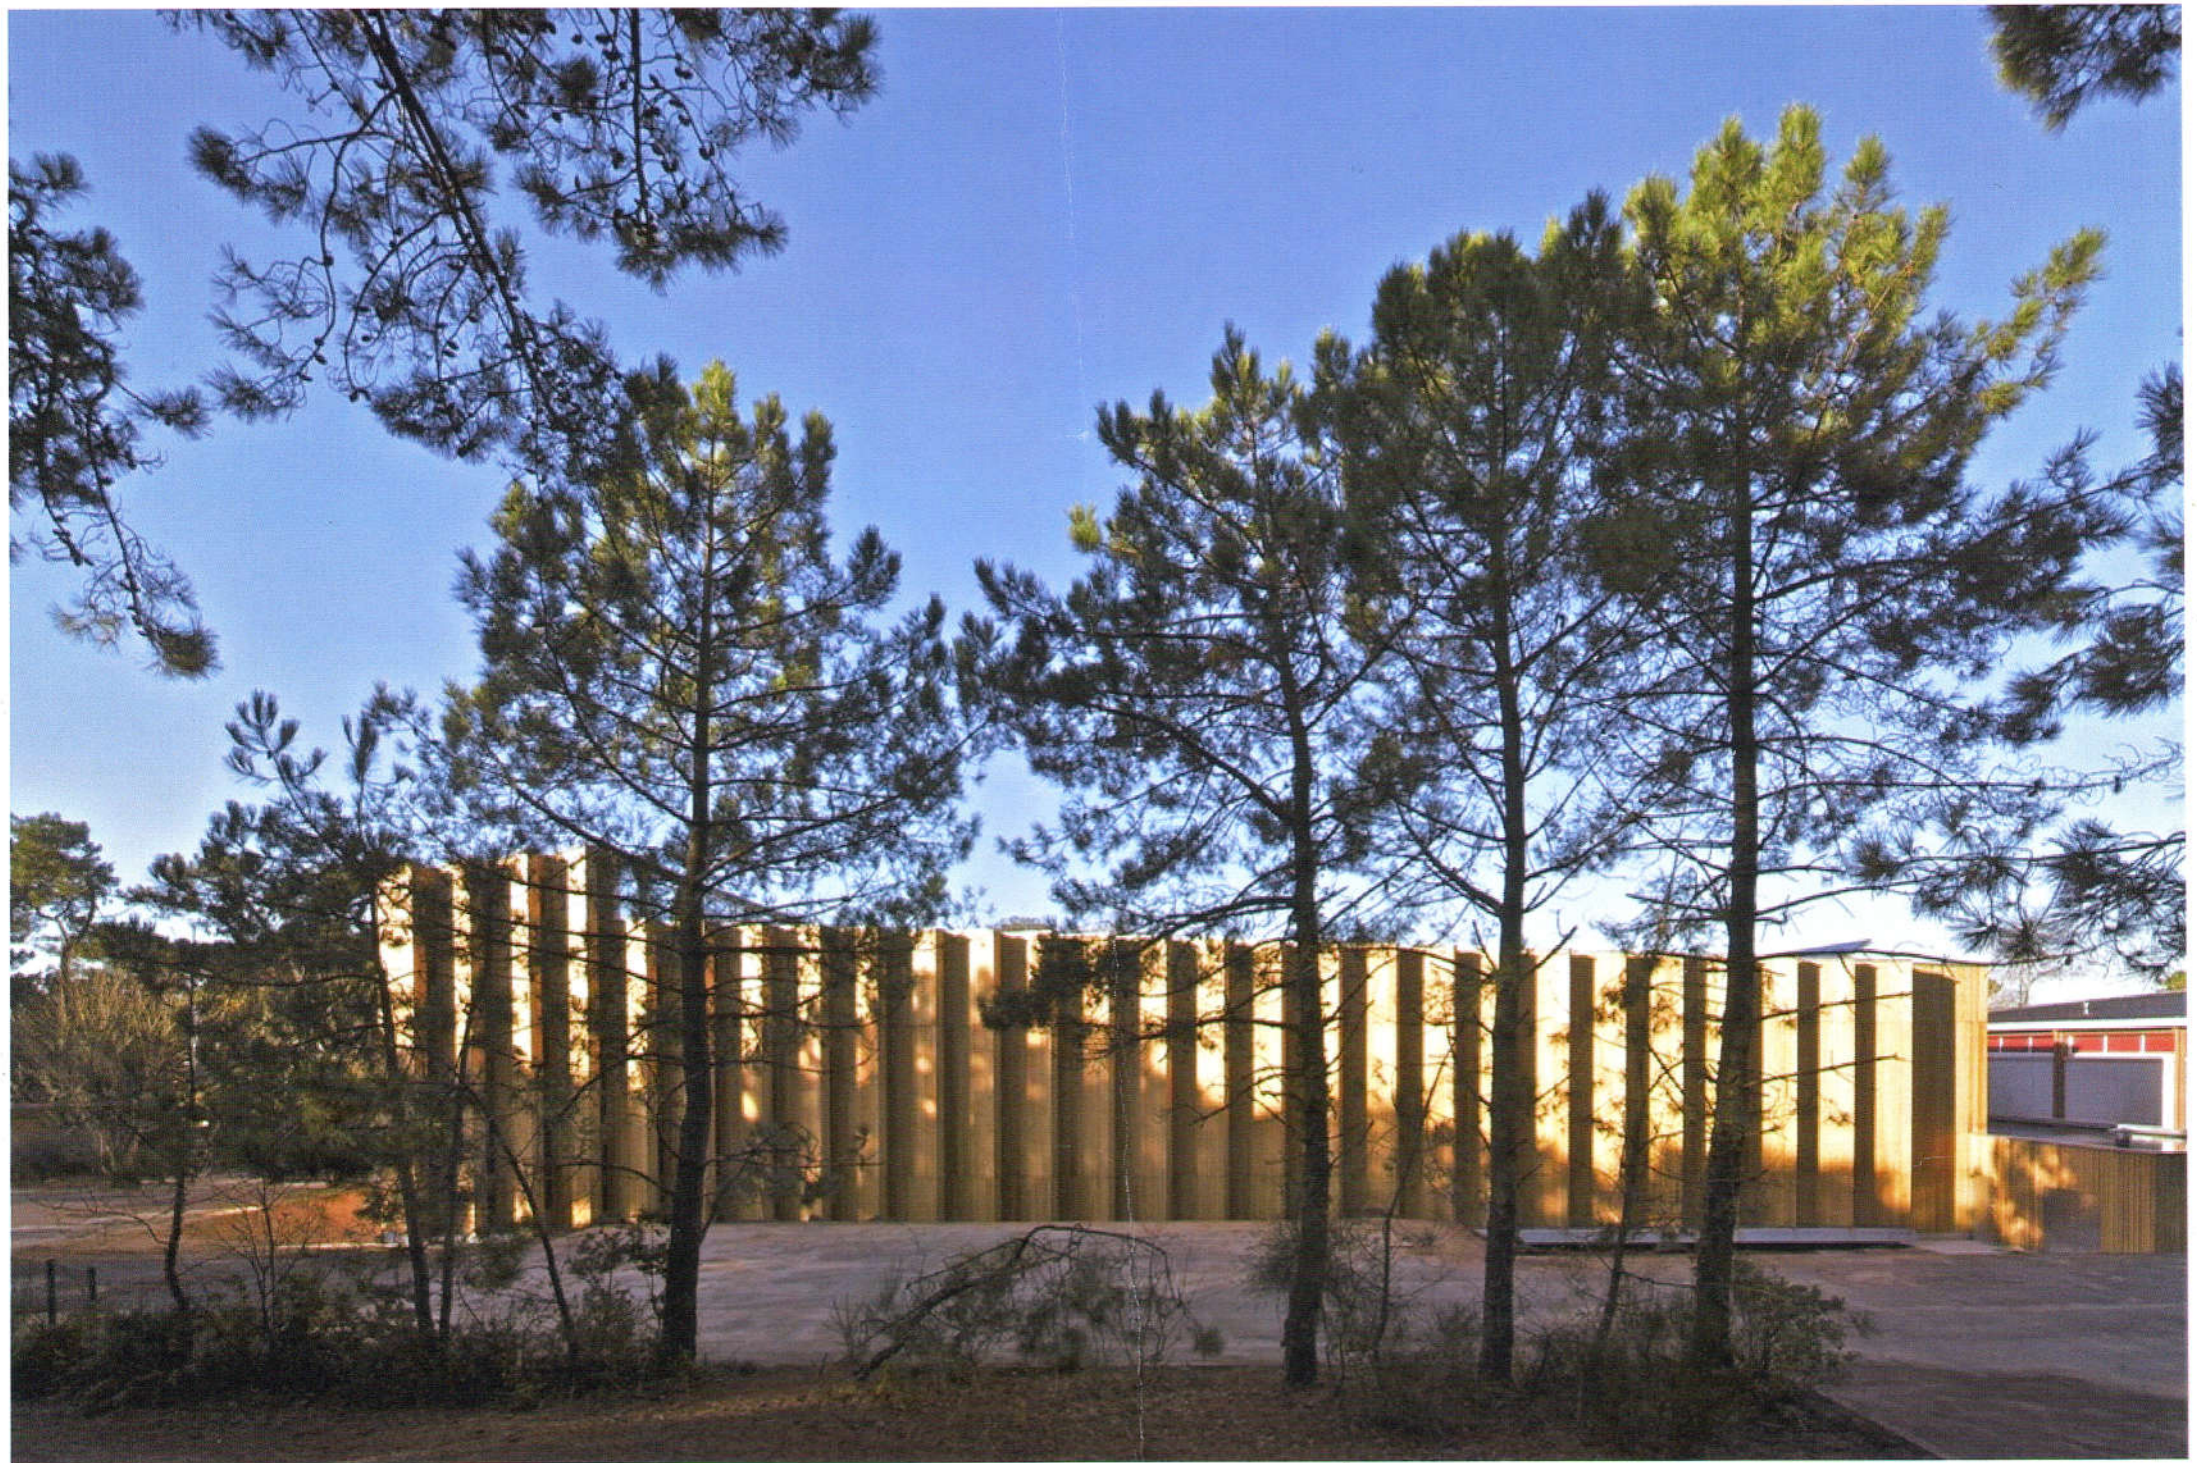





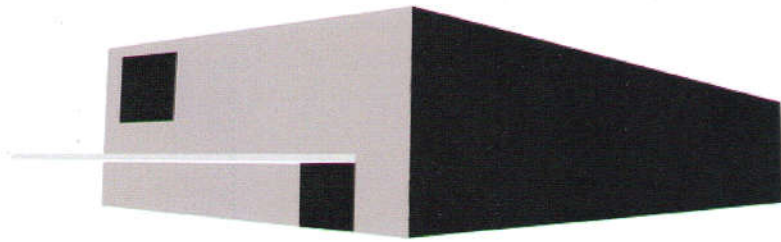

OLD SPORT HALL

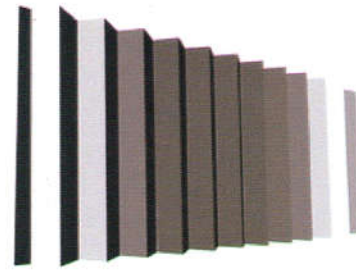

OPENING

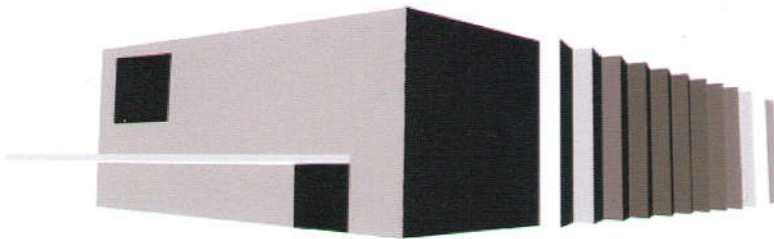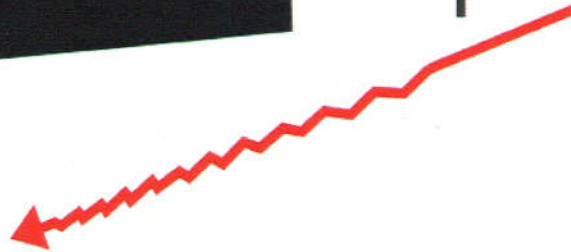

FACADE



NEW COAT





Вид 1



						ГК №152			
						Строительство физкультурно-оздоровительного комплекса с плавательным бассейном АУ Чувашии "ФОЦ "Росинка" Минспорта Чувашии по адресу: Чувашская Республика, г. Чебоксары, Московский район, Заволжье			
Изм.	Кол.	Лист.	№ док.	Подпись	Дата	Предпроектное предложение 1 вариант	Стадия	Лист	Листов
Разраб.		Иванова					П	8	
Н.контр.		Иванова				Вид 1	ООО "ПМК-Проект"		
ГИП		Паркаева							



Вид 2



						ГК №152			
						Строительство физкультурно-оздоровительного комплекса с плавательным бассейном АУ Чувашии "ФОЦ "Росинка" Минспорта Чувашии по адресу: Чувашская Республика, г. Чебоксары, Московский район, Заволжье			
Изм.	Кол.	Лист	№ док.	Подпись	Дата	Предпроектное предложение 1 вариант	Стадия	Лист	Листов
Разраб.		Иванова					П	9	
Н.контр.		Иванова				Вид 2	ООО "ПМК-Проект"		
ГИП		Паркаева							



Вид 3



						ГК №152			
						Строительство физкультурно-оздоровительного комплекса с плавательным бассейном АУ Чувашии "ФОЦ "Росинка" Минспорта Чувашии по адресу: Чувашская Республика, г. Чебоксары, Московский район, Заволжье			
Изм.	Кол.	Лист	№ док.	Подпись	Дата	Предпроектное предложение 1 вариант	Стадия	Лист	Листов
Разраб.		Иванова					П	10	
Н.контр.		Иванова				Вид 3	ООО "ПМК-Проект"		
ГИП		Паркаева							




Вид 4




						ГК №152			
						Строительство физкультурно-оздоровительного комплекса с плавательным бассейном АУ Чувашии "ФОЦ "Росинка" Минспорта Чувашии по адресу: Чувашская Республика, г. Чебоксары, Московский район, Заволжье			
Изм.	Кол.	Лист	№ док.	Подпись	Дата	Предпроектное предложение 1 вариант	Стадия	Лист	Листов
Разраб.		Иванова					П	11	
Н.контр.		Иванова				Вид 4	ООО "ПМК-Проект"		
ГИП		Паркаева							




Цветовое решение фасада в осях 1-14

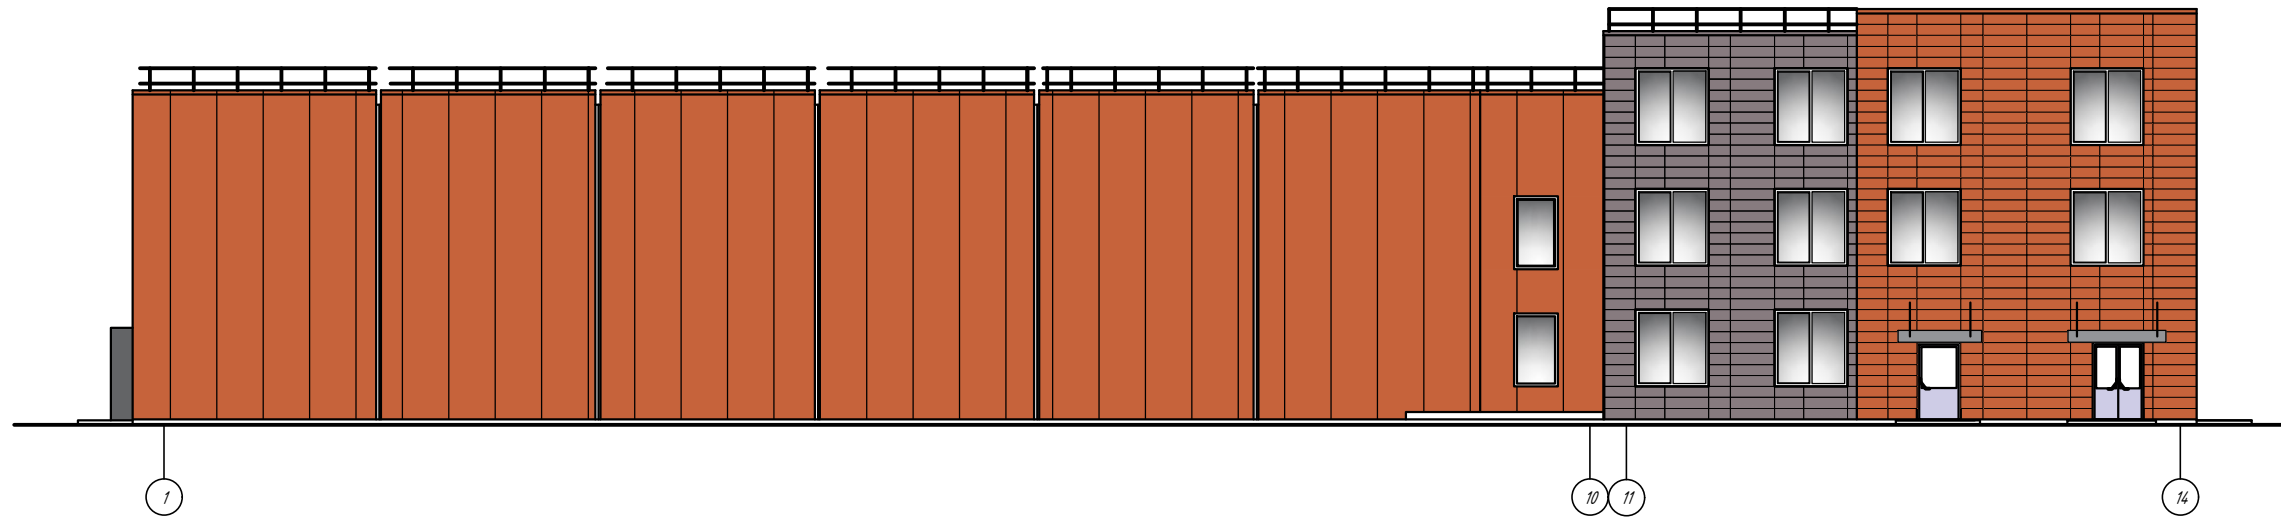

Цветовое решение фасада в осях 14-1

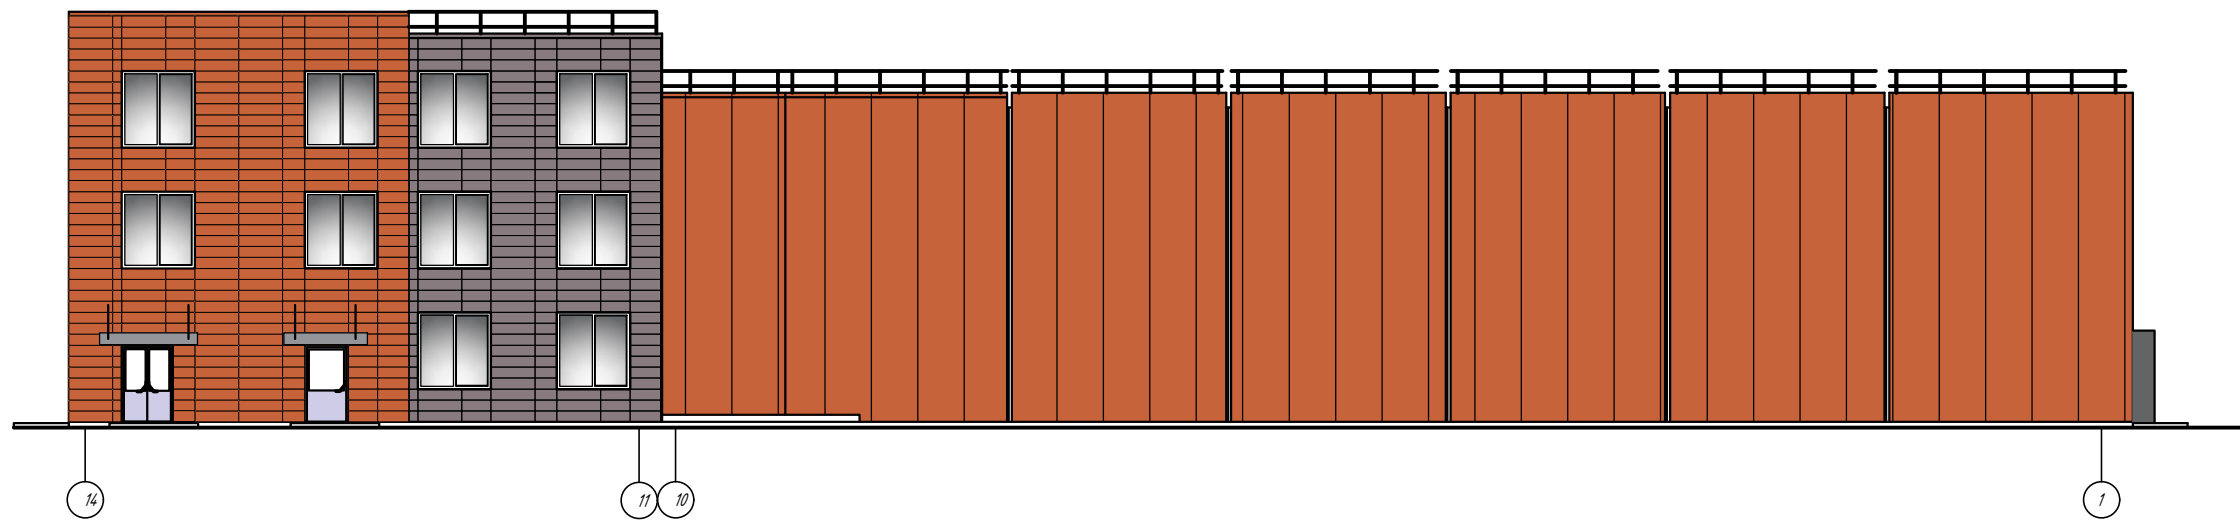

Условные обозначения

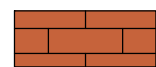

Стены - керамгранит RGB 198: 99: 59:



Стены - керамгранит RGB 135; 123; 127




Стены - сэндвич панель RGB 198: 99: 59:


						ГК №152			
						Строительство физкультурно-оздоровительного комплекса с плавательным бассейном АУ Чувашии "ФОЦ "Росинка" Минспорта Чувашии по адресу: Чувашская Республика, г. Чебоксары, Московский район, Заволжье			
Изм.	Кол.	Лист.	№ док.	Подпись	Дата	Предпроектное предложение 1 вариант	Стадия	Лист	Листов
Разраб.		Иванова					П	6	
Н.контр.		Иванова				Цветовое решение фасада в осях 1-14/14-1	ООО "ПМК-Проект"		
ГИП		Паркаева							



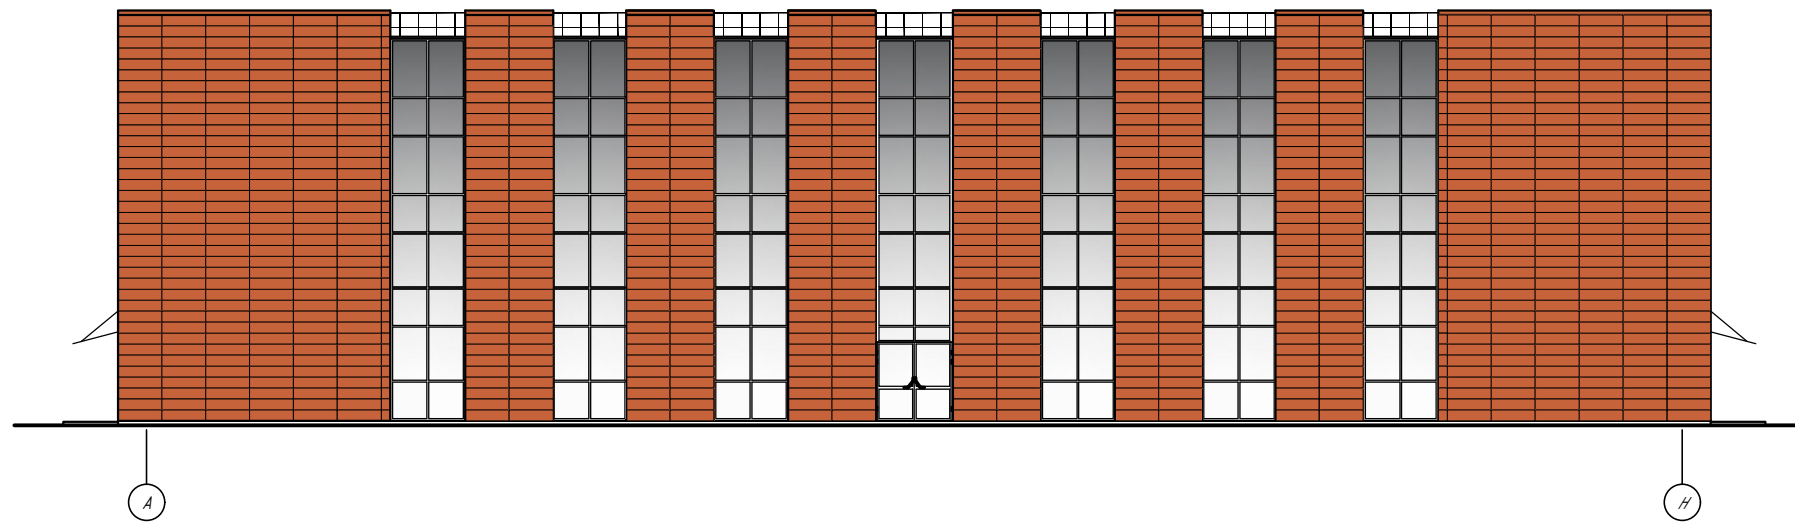


### Цветовое решение фасада в осях А-Н

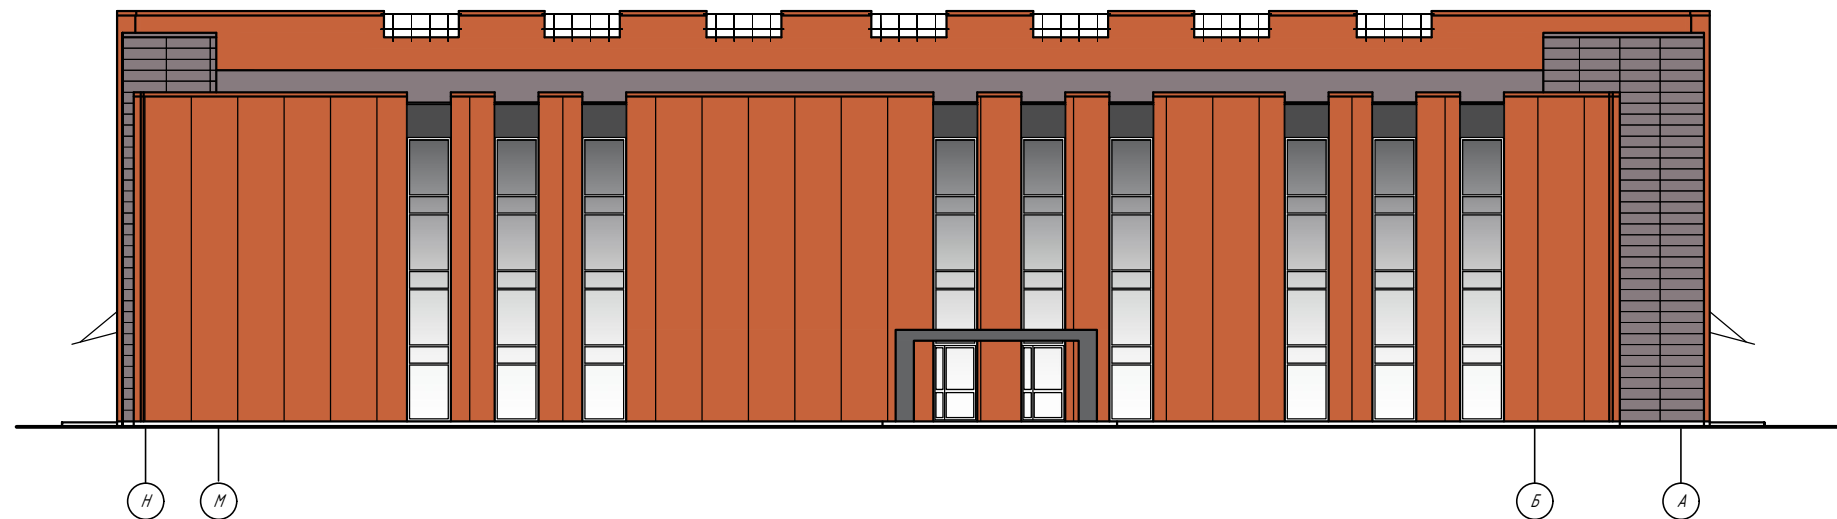

### Цветовое решение фасада в осях Н-А

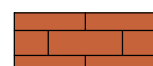


### Условные обозначения

-  Стены - керамгранит RGB 198: 99: 59:
-  Стены - керамгранит RGB 135; 123; 127
-  Стены - сэндвич панель RGB 198: 99: 59:


						ГК №152			
						Строительство физкультурно-оздоровительного комплекса с плавательным бассейном АУ Чувашии "ФОЦ "Росинка" Минспорта Чувашии по адресу: Чувашская Республика, г. Чебоксары, Московский район, Заволжье			
Изм.	Кол.	Лист.	№ док.	Подпись	Дата	Предпроектное предложение 1 вариант	Стадия	Лист	Листов
Разраб.		Иванова					П	7	
Н.контр.		Иванова				Цветовое решение фасада в осях А-Н/Н-А	ООО "ПМК-Проект"		
ГИП		Паркаева							



### Фасад в осях 1-14

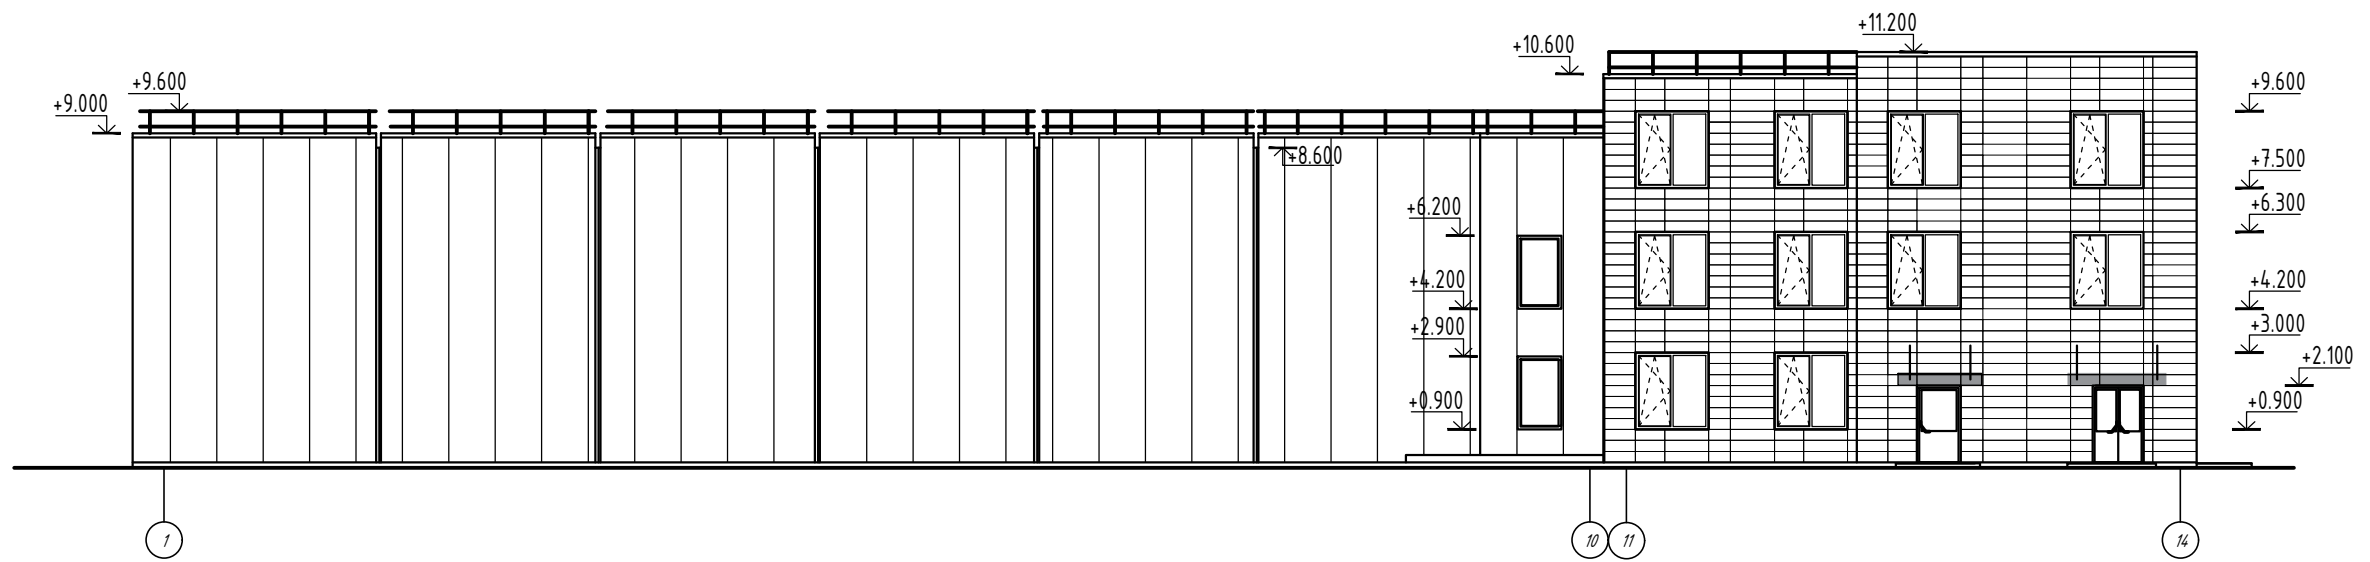


### Фасад в осях 14-1

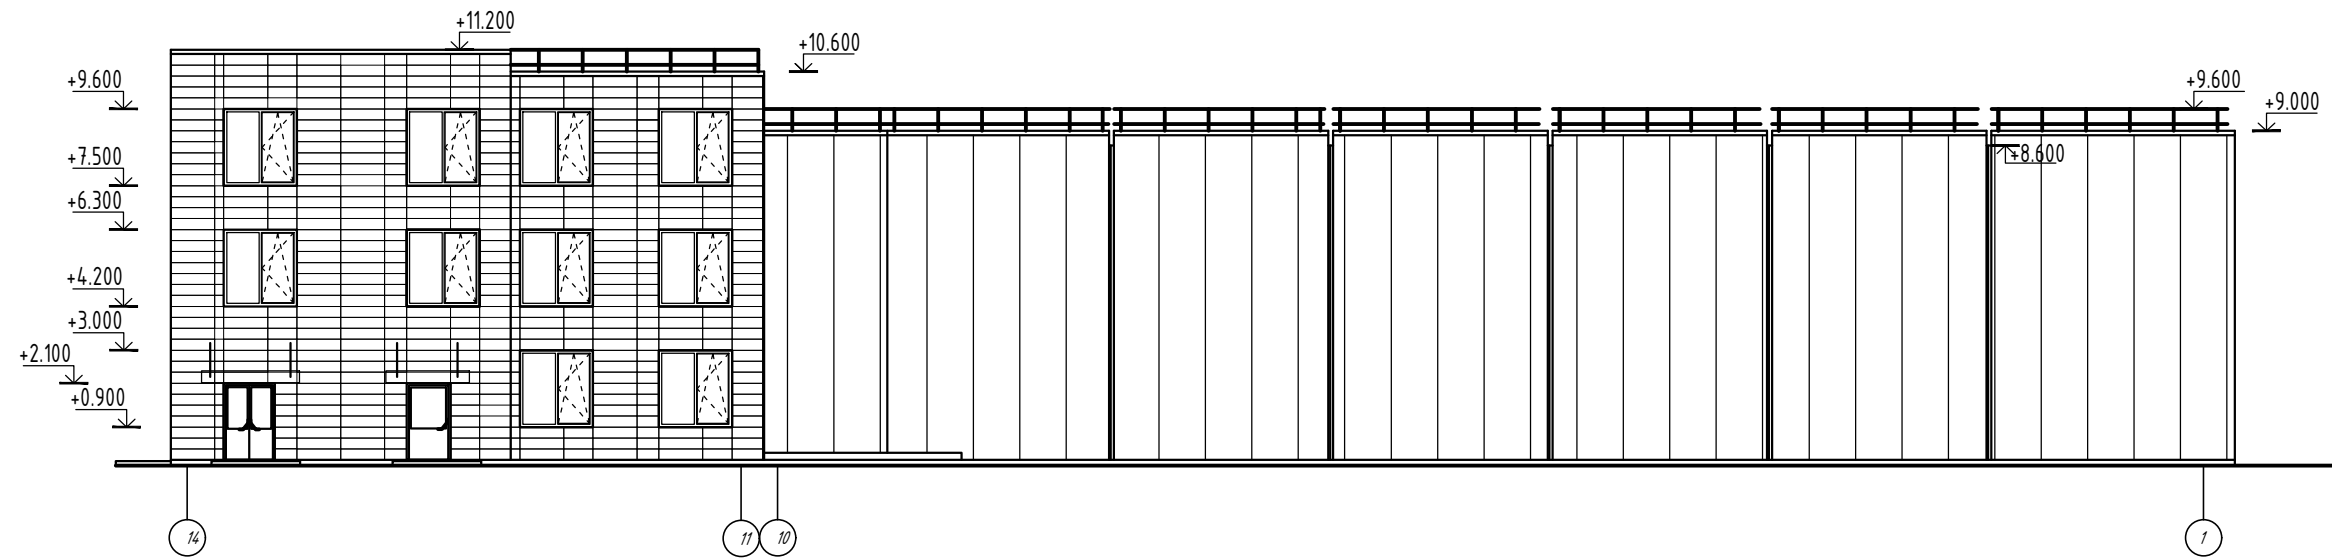


						ГК №152			
						Строительство физкультурно-оздоровительного комплекса с плавательным бассейном АУ Чувашии "ФОЦ "Росинка" Минспорта Чувашии по адресу: Чувашская Республика, г. Чебоксары, Московский район, Заволжье			
Изм.	Кол.	Лист.	№ док.	Подпись	Дата	Предпроектное предложение 1 вариант	Стадия	Лист	Листов
Разраб.		Иванова					П	6	
Н.контр.		Иванова				Фасад в осях 1-14/14-1	ООО "ПМК-Проект"		
ГИП		Паркаева							



### Фасад в осях А-Н

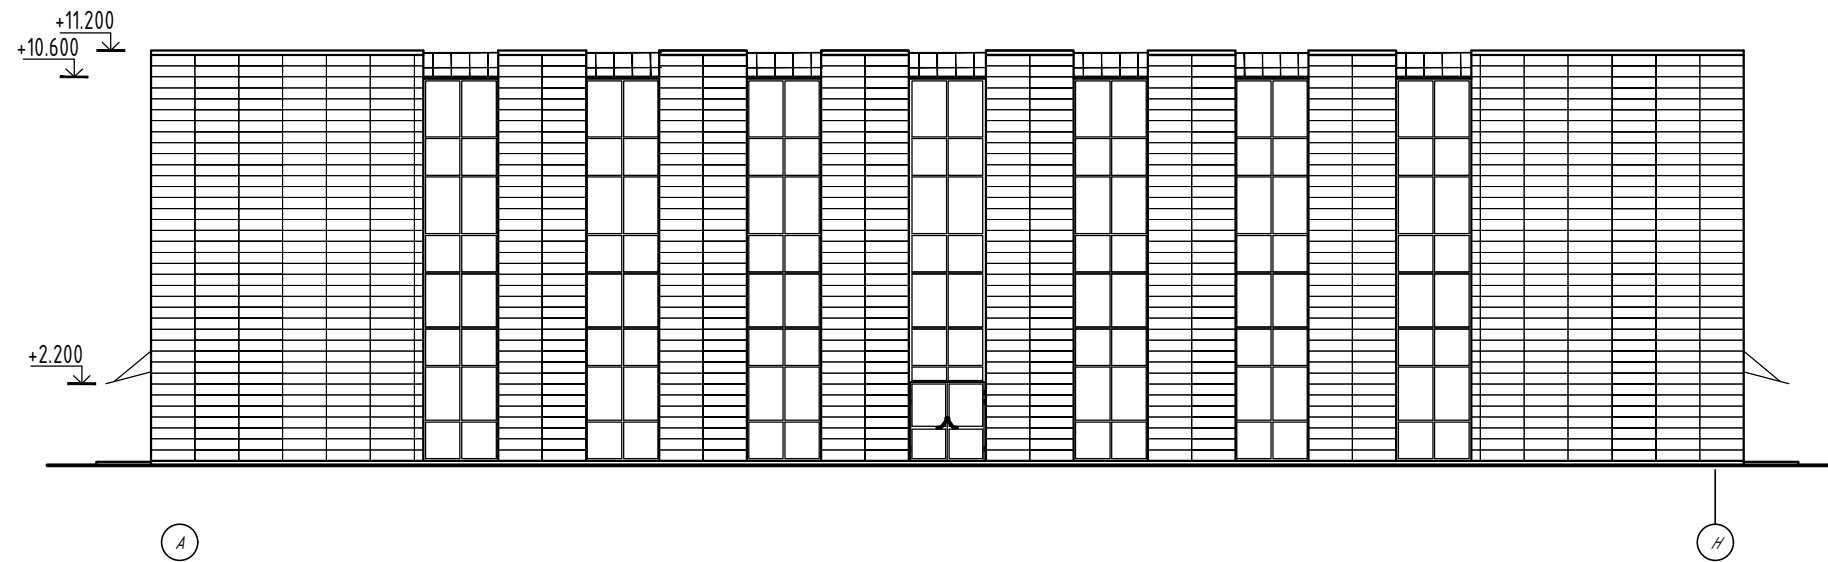


### Фасад в осях Н-А

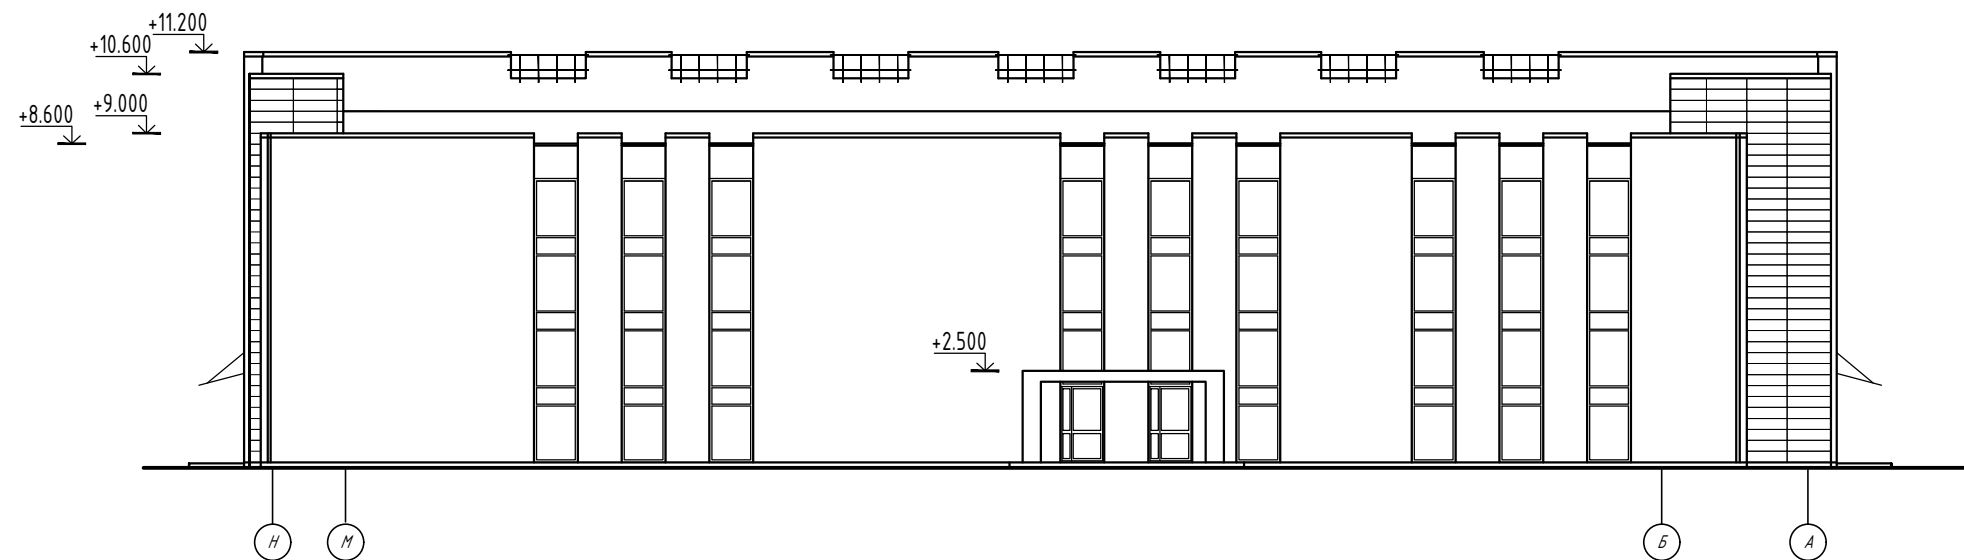

						ГК №152			
						Строительство физкультурно-оздоровительного комплекса с плавательным бассейном АУ Чувашии "ФОЦ "Росинка" Минспорта Чувашии по адресу: Чувашская Республика, г. Чебоксары, Московский район, Заволжье			
Изм.	Кол.	Лист.	№ док.	Подпись	Дата	Предпроектное предложение 1 вариант	Стадия	Лист	Листов
Разраб.		Иванова					П	7	
Н.контр.		Иванова				Фасад в осях А-Н/Н-А	ООО "ПМК-Проект"		
ГИП		Паркаева							




План 1 этажа

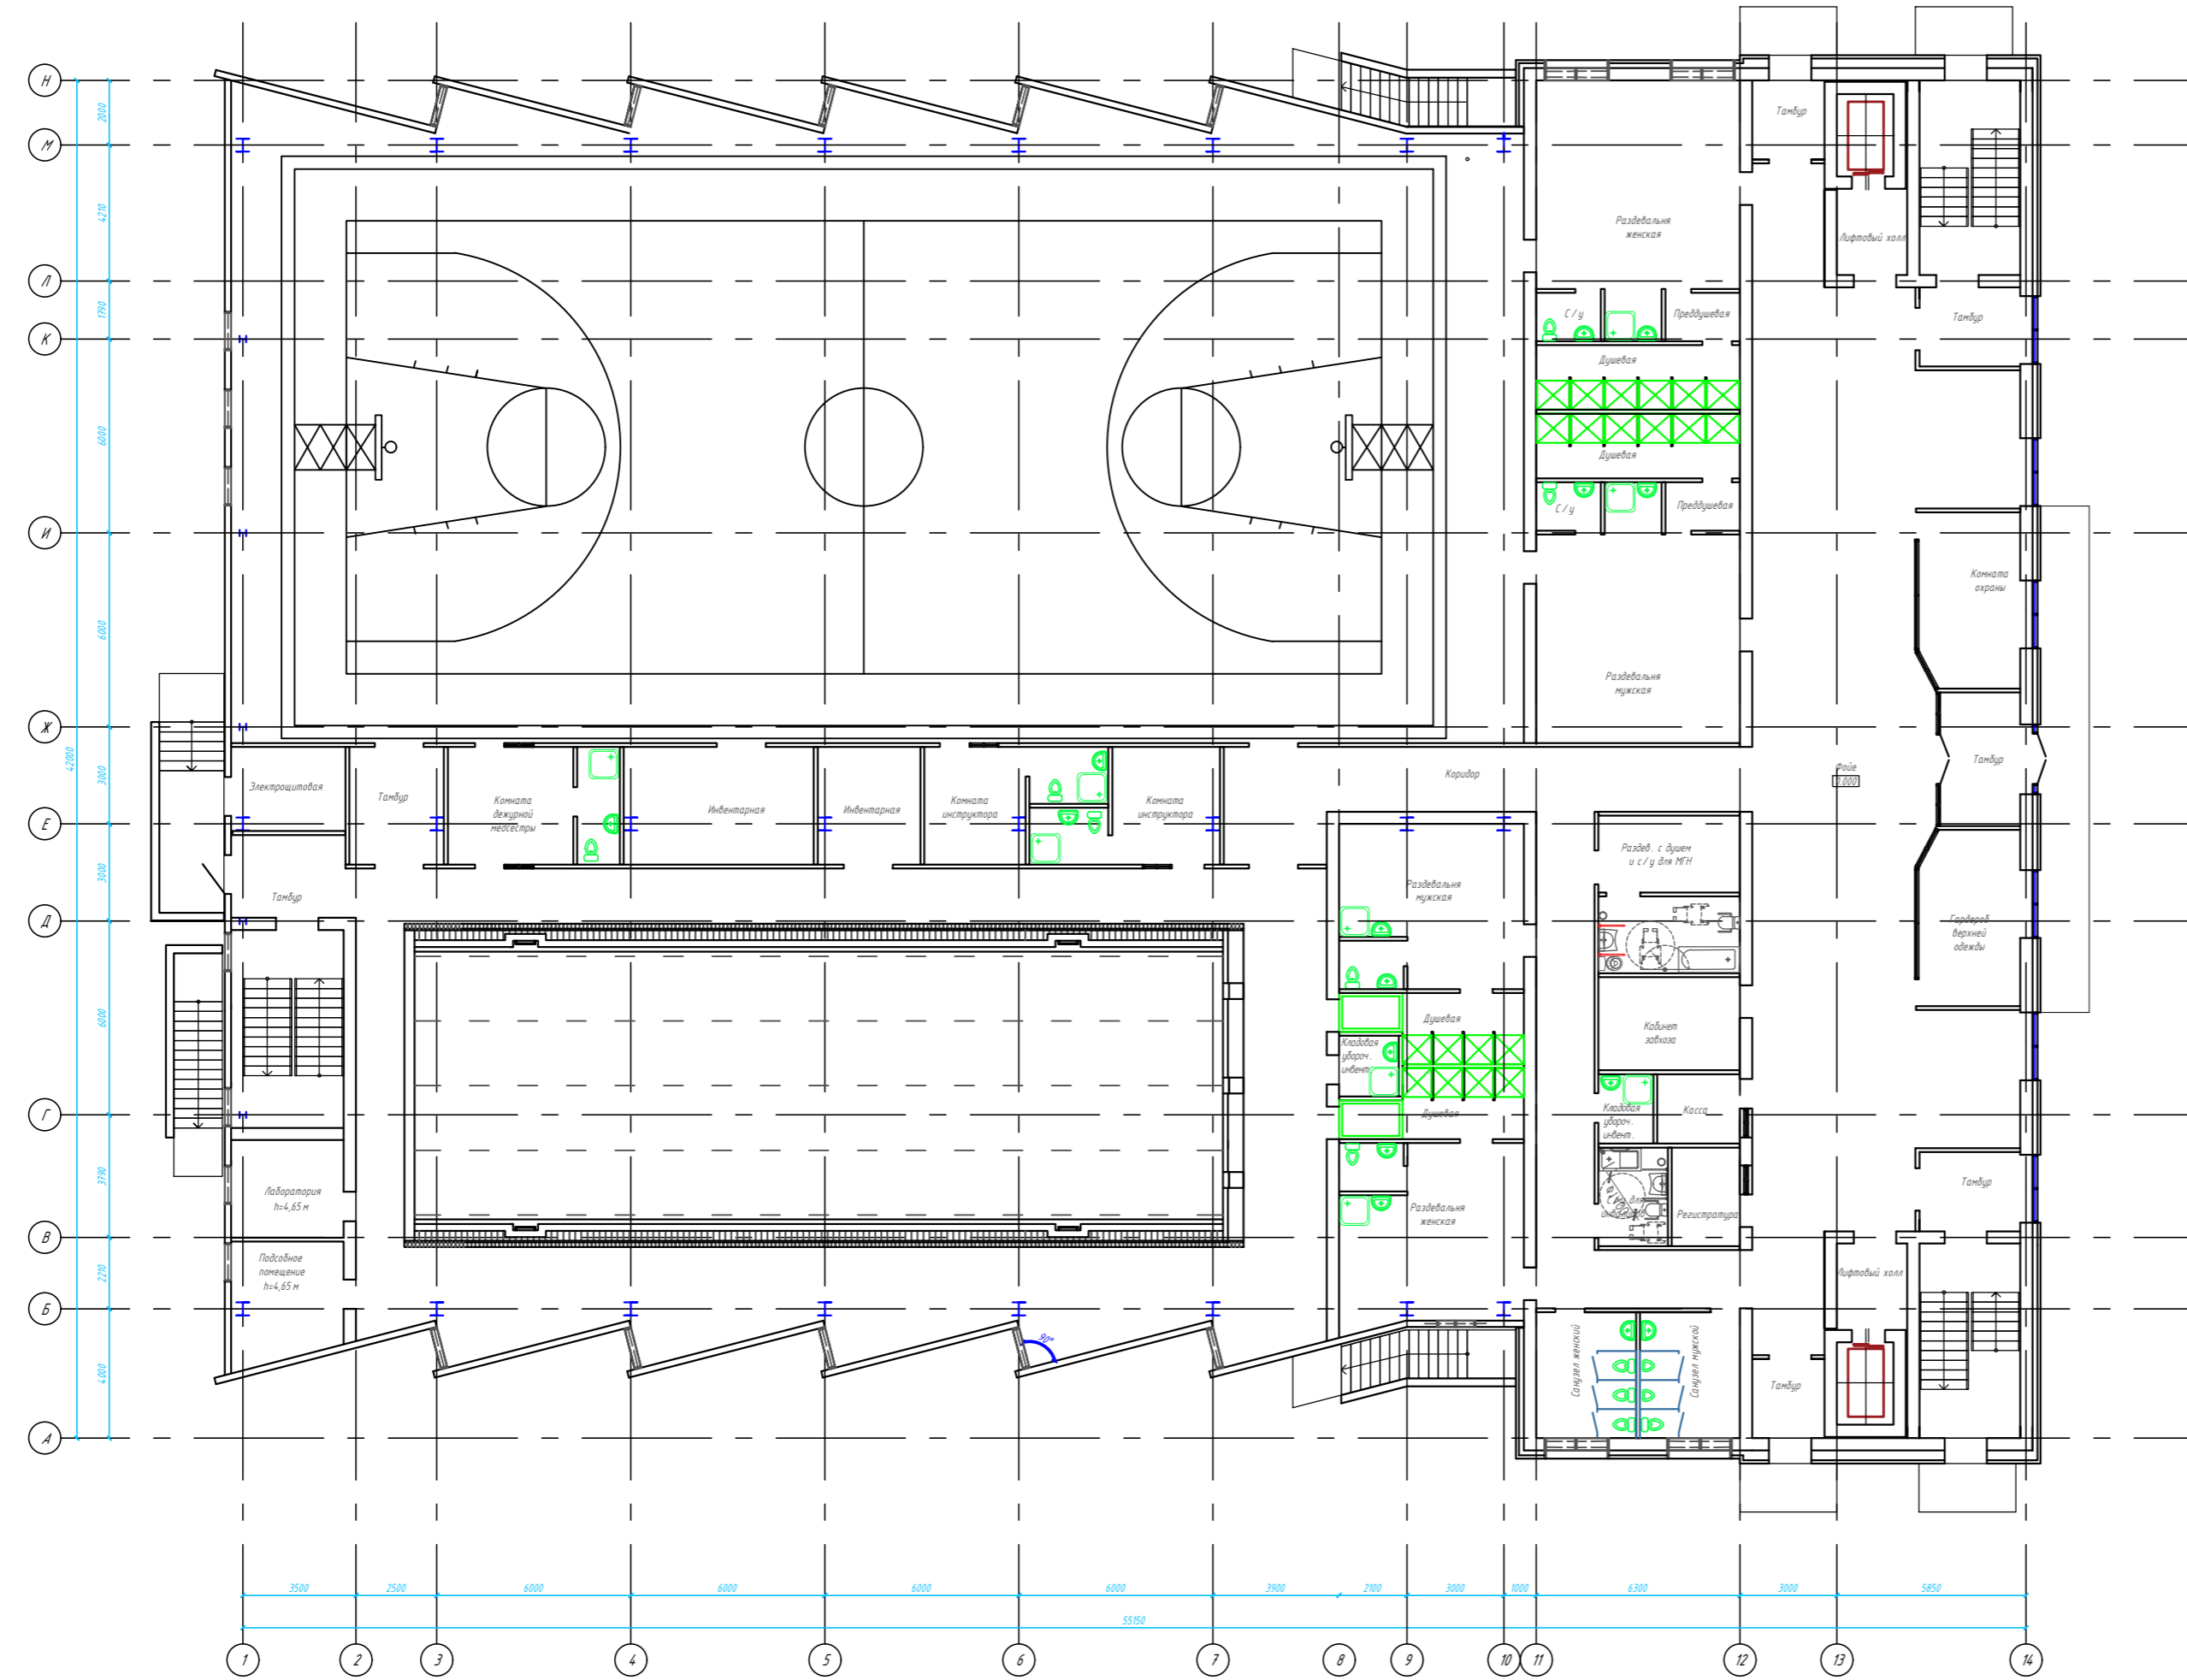

						ГК №152			
						Строительство физкультурно-оздоровительного комплекса с плавательным бассейном АУ Чувашии "ФОЦ "Росинка" Минспорта Чувашии по адресу: Чувашская Республика, г. Чебоксары, Московский район, Заволжье			
Изм.	Кол.	Лист	№ док.	Подпись	Дата	Предпроектное предложение 1 вариант	Стадия	Лист	Листов
Разраб.		Иванова					П	1	
Н.контр.		Иванова				План 1 этажа	ООО "ПМК-Проект"		
ГИП		Паркаева							




План 2 этажа

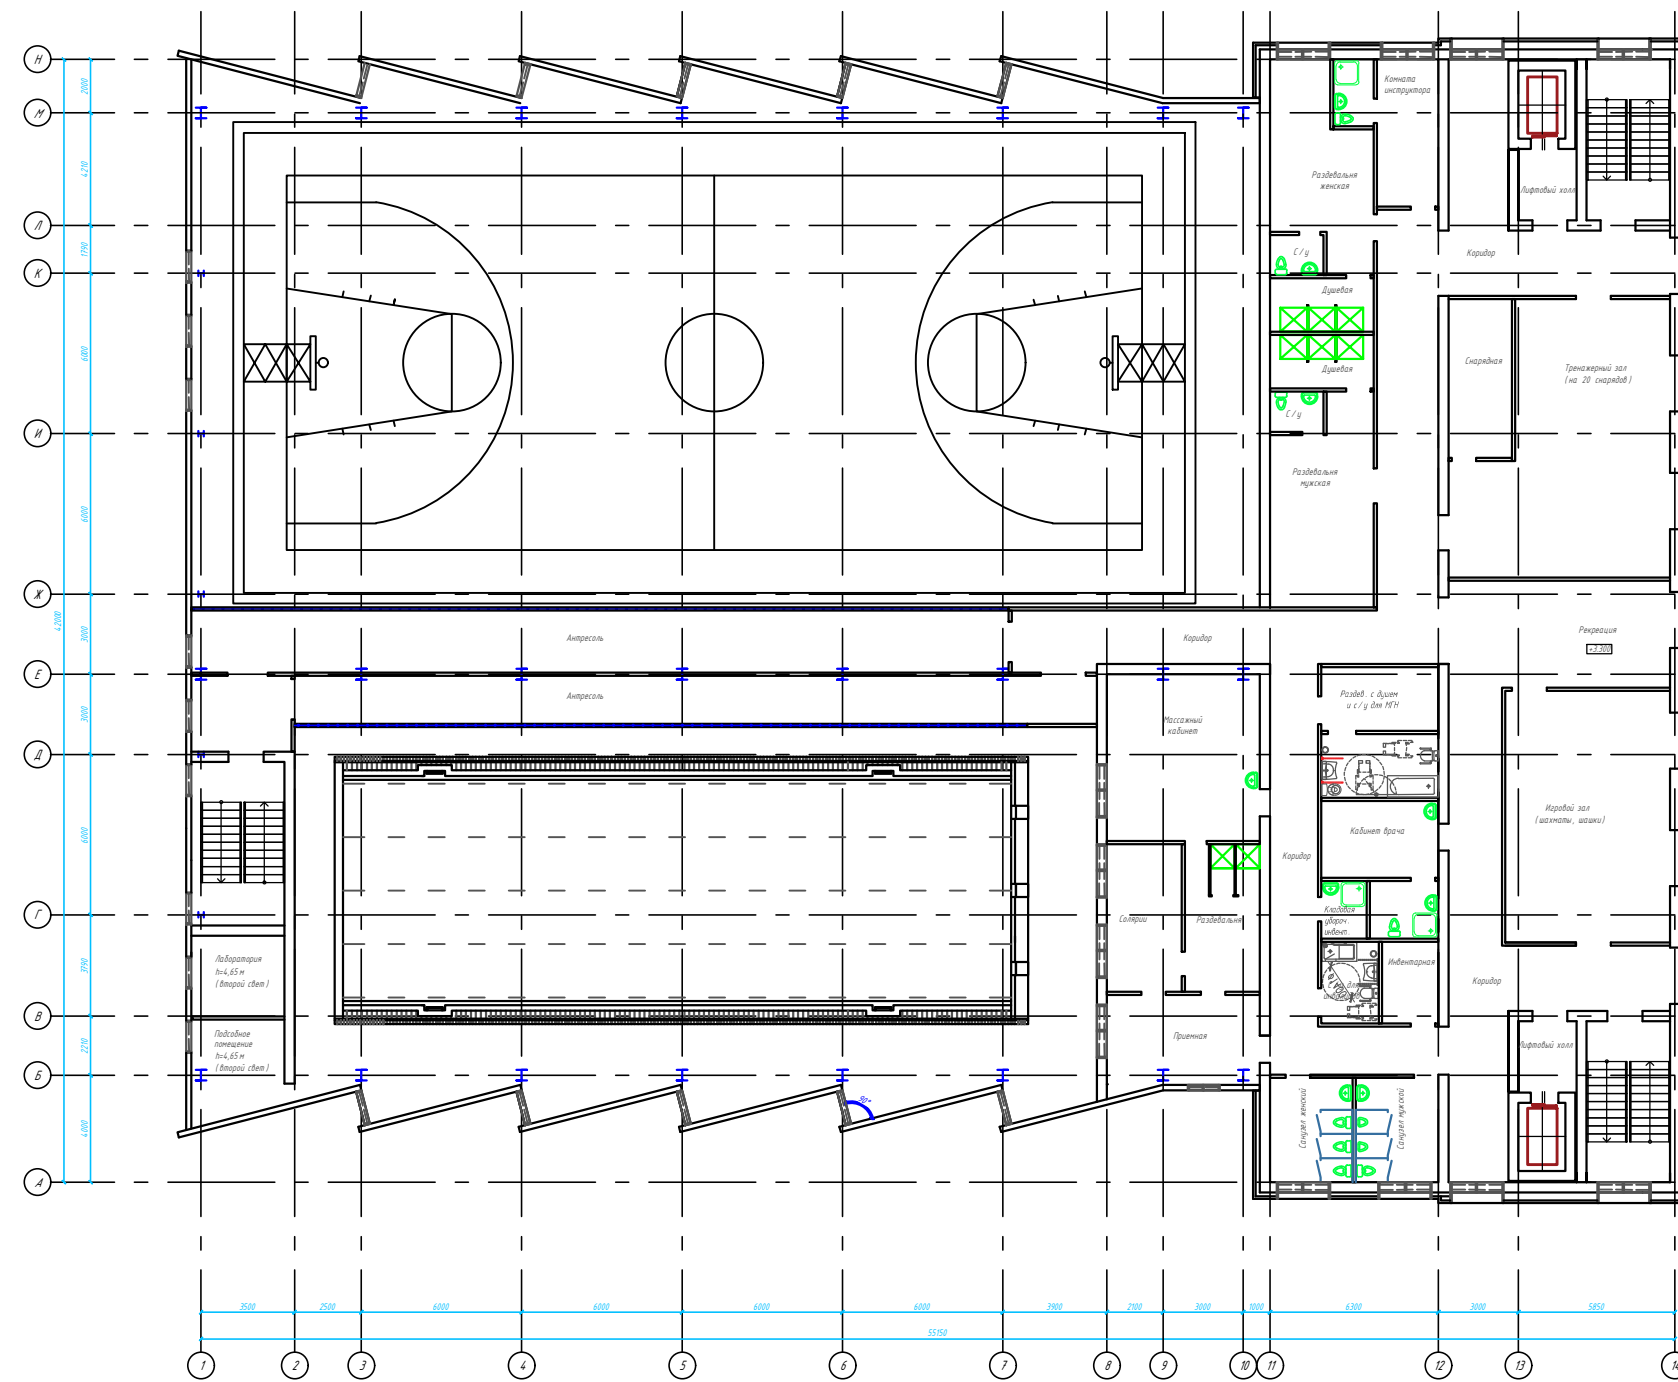

						ГК №152		
						Строительство физкультурно-оздоровительного комплекса с плавательным бассейном АУ Чувашии "ФОЦ "Росинка" Минспорта Чувашии по адресу: Чувашская Республика, г. Чебоксары, Московский район, Заволжье		
Изм.	Кол.	Лист	№ док.	Подпись	Дата			
Разраб.		Иванова				Предпроектное предложение 1 вариант		
						Стадия	Лист	Листов
						П	2	
Н.контр.		Иванова				План 2 этажа		
ГИП		Паркаева				ООО "ПМК-Проект"		



План 3 этажа

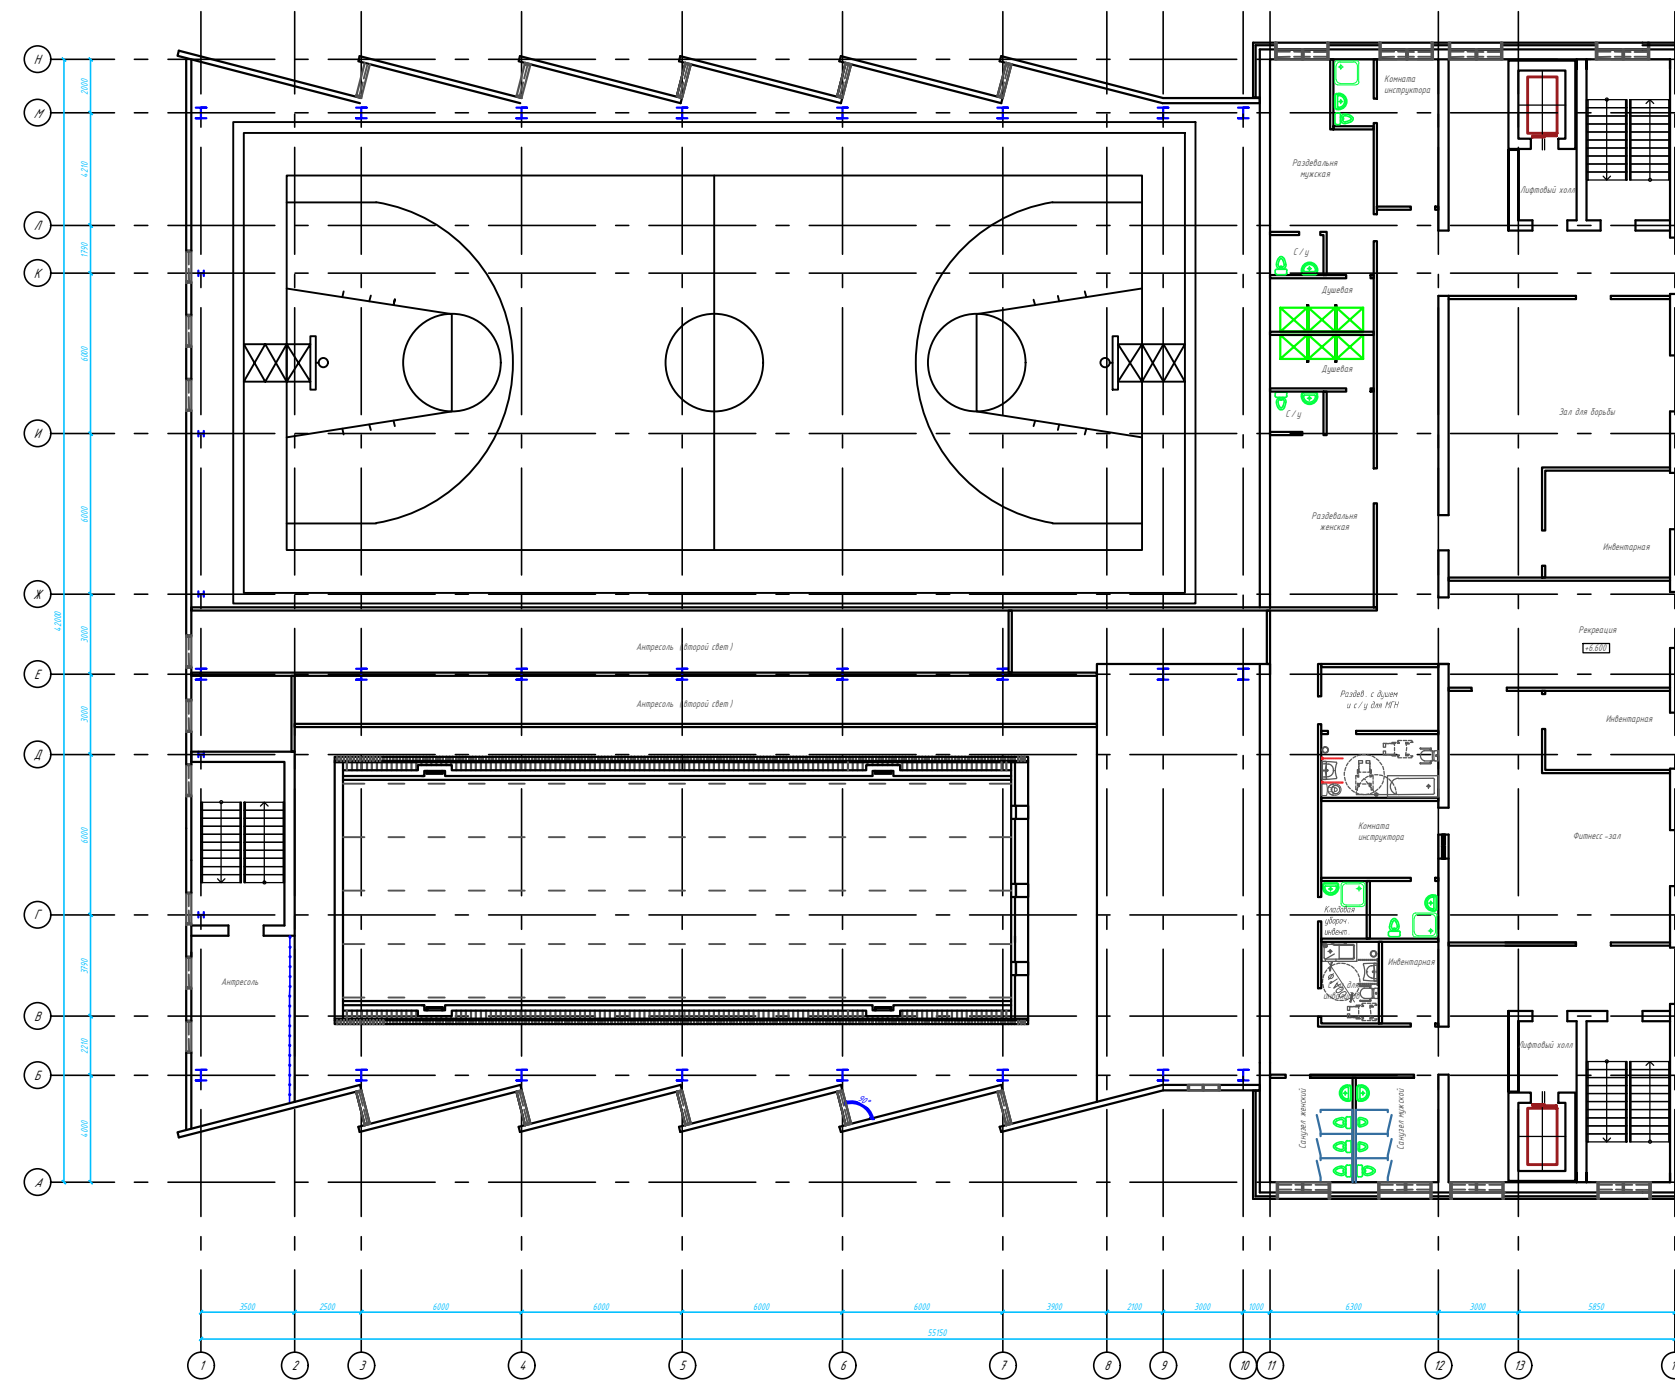

						ГК №152				
						Строительство физкультурно-оздоровительного комплекса с плавательным бассейном АУ Чувашии "ФОЦ "Росинка" Минспорта Чувашии по адресу: Чувашская Республика, г. Чебоксары, Московский район, Заволжье				
Изм.	Кол.	Лист	№ док.	Подпись	Дата	Предпроектное предложение 1 вариант		Стадия	Лист	Листов
Разраб.		Иванова						П	3	
Н.контр.		Иванова				План 3 этажа		ООО "ПМК-Проект"		
ГИП		Паркаева								



Вид 1



						ГК №152			
						Строительство физкультурно-оздоровительного комплекса с плавательным бассейном АУ Чувашии "ФОЦ "Росинка" Минспорта Чувашии по адресу: Чувашская Республика, г. Чебоксары, Московский район, Заволжье			
Изм.	Кол.	Лист	№ док.	Подпись	Дата	Предпроектное предложение 2 вариант	Стадия	Лист	Листов
Разраб.		Иванова					П	8	
Н.контр.		Иванова				Вид 1	ООО "ПМК-Проект"		
ГИП		Паркаева							





						ГК №152			
						Строительство физкультурно-оздоровительного комплекса с плавательным бассейном АУ Чувашии "ФОЦ "Росинка" Минспорта Чувашии по адресу: Чувашская Республика, г. Чебоксары, Московский район, Заволжье			
Изм.	Кол.	Лист	№ док.	Подпись	Дата	Предпроектное предложение 2 вариант	Стадия	Лист	Листов
Разраб.		Иванова					П	9	
Н.контр.		Иванова				Вид 2	ООО "ПМК-Проект"		
ГИП		Паркаева							




Вид 3



						ГК №152			
						Строительство физкультурно-оздоровительного комплекса с плавательным бассейном АУ Чувашии "ФОЦ "Росинка" Минспорта Чувашии по адресу: Чувашская Республика, г. Чебоксары, Московский район, Заволжье			
Изм.	Кол.	Лист	№ док.	Подпись	Дата	Предпроектное предложение 2 вариант	Стадия	Лист	Листов
Разраб.		Иванова					П	10	
Н.контр.		Иванова				Вид 3	ООО "ПМК-Проект"		
ГИП		Паркаева							



Вид 4

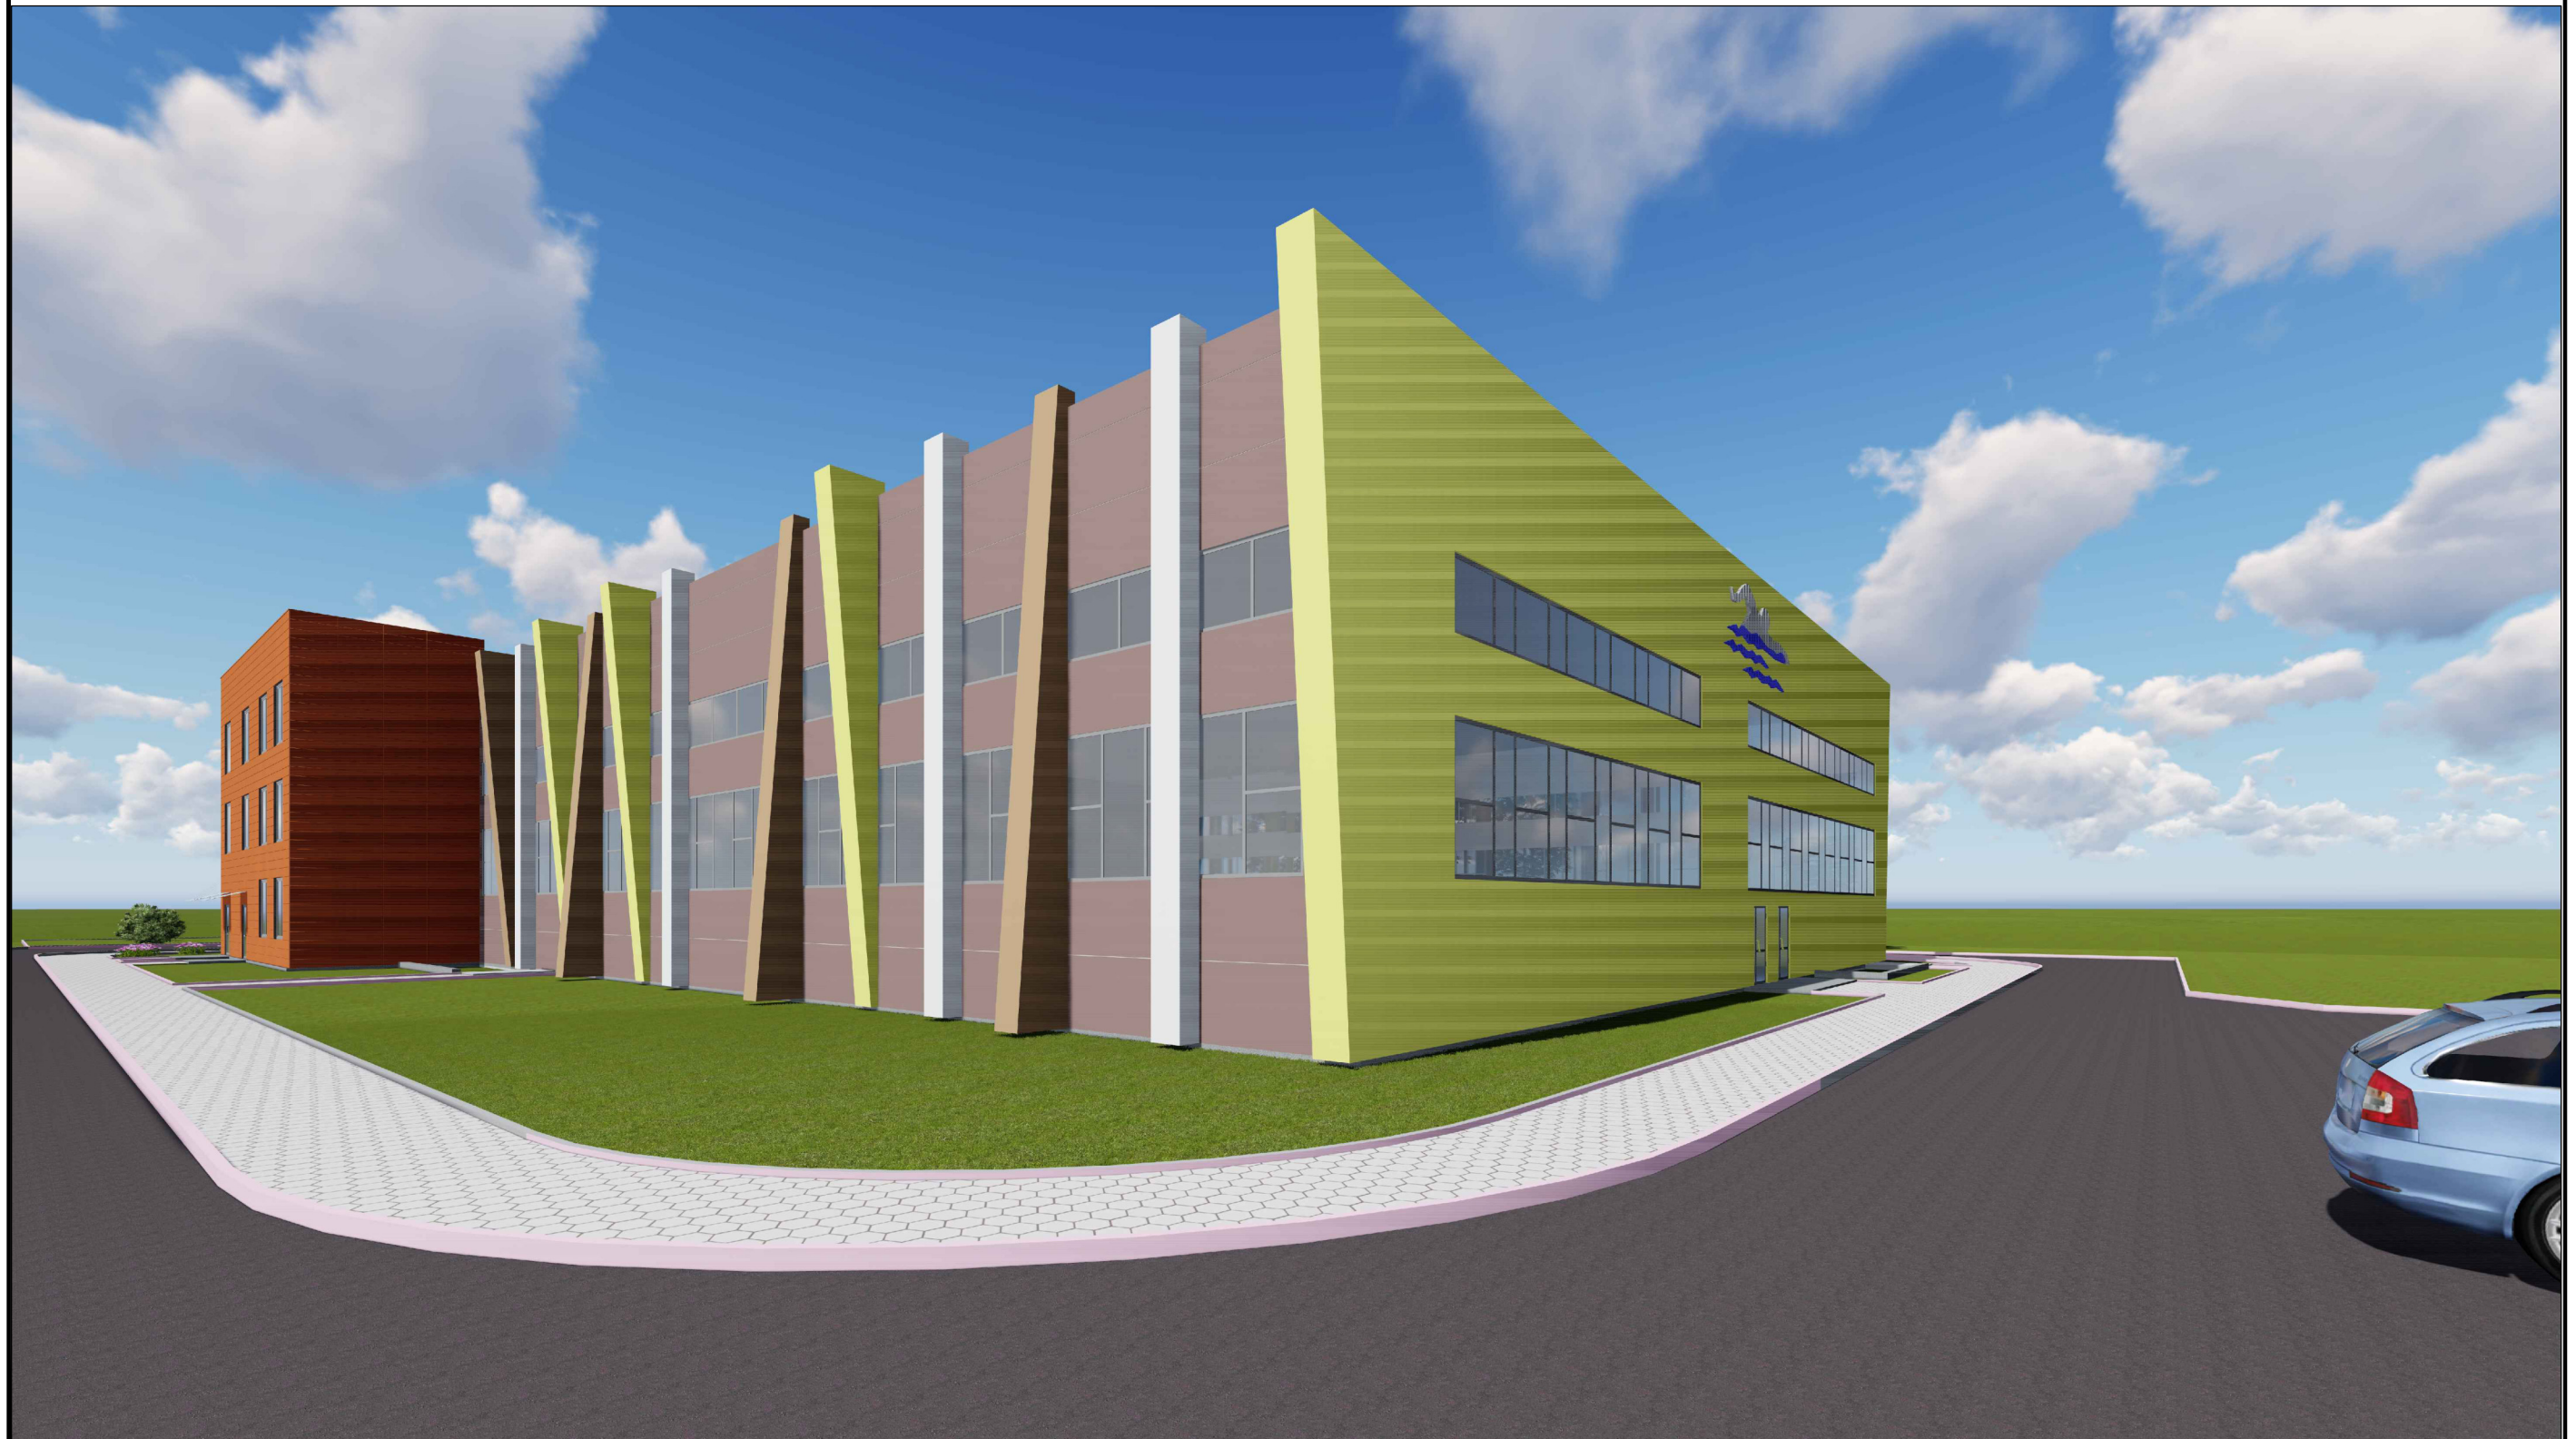

						ГК №152			
						Строительство физкультурно-оздоровительного комплекса с плавательным бассейном АУ Чувашии "ФОЦ "Росинка" Минспорта Чувашии по адресу: Чувашская Республика, г. Чебоксары, Московский район, Заволжье			
Изм.	Кол.	Лист	№ док.	Подпись	Дата	Предпроектное предложение 2 вариант	Стадия	Лист	Листов
Разраб.		Иванова					П	11	
Н.контр.		Иванова				Вид 4	ООО "ПМК-Проект"		
ГИП		Паркаева							



Цветовое решение фасада в осях 1-14




Цветовое решение фасада в осях 14-1




						ГК №152			
						Строительство физкультурно-оздоровительного комплекса с плавательным бассейном АУ Чувашии "ФОЦ "Росинка" Минспорта Чувашии по адресу: Чувашская Республика, г. Чебоксары, Московский район, Заволжье			
Изм.	Кол.	Лист	№ док.	Подпись	Дата	Предпроектное предложение 2 вариант	Стадия	Лист	Листов
Разраб.		Иванова					П	6	
Н.контр.		Иванова				Фасад в осях 1-14/14-1	ООО "ПМК-Проект"		
ГИП		Паркаева							



### Цветовое решение фасада в осях А-Н

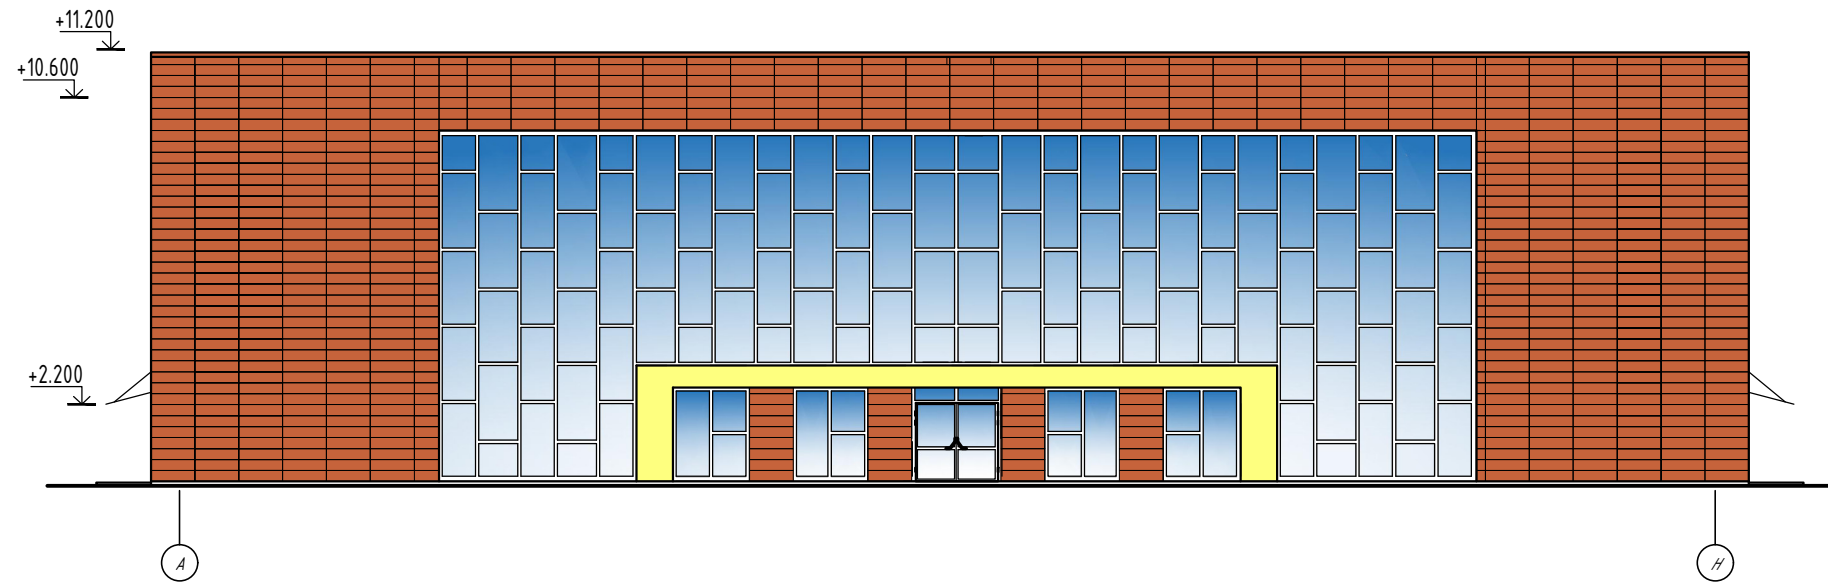


### Цветовое решение фасада в осях Н-А

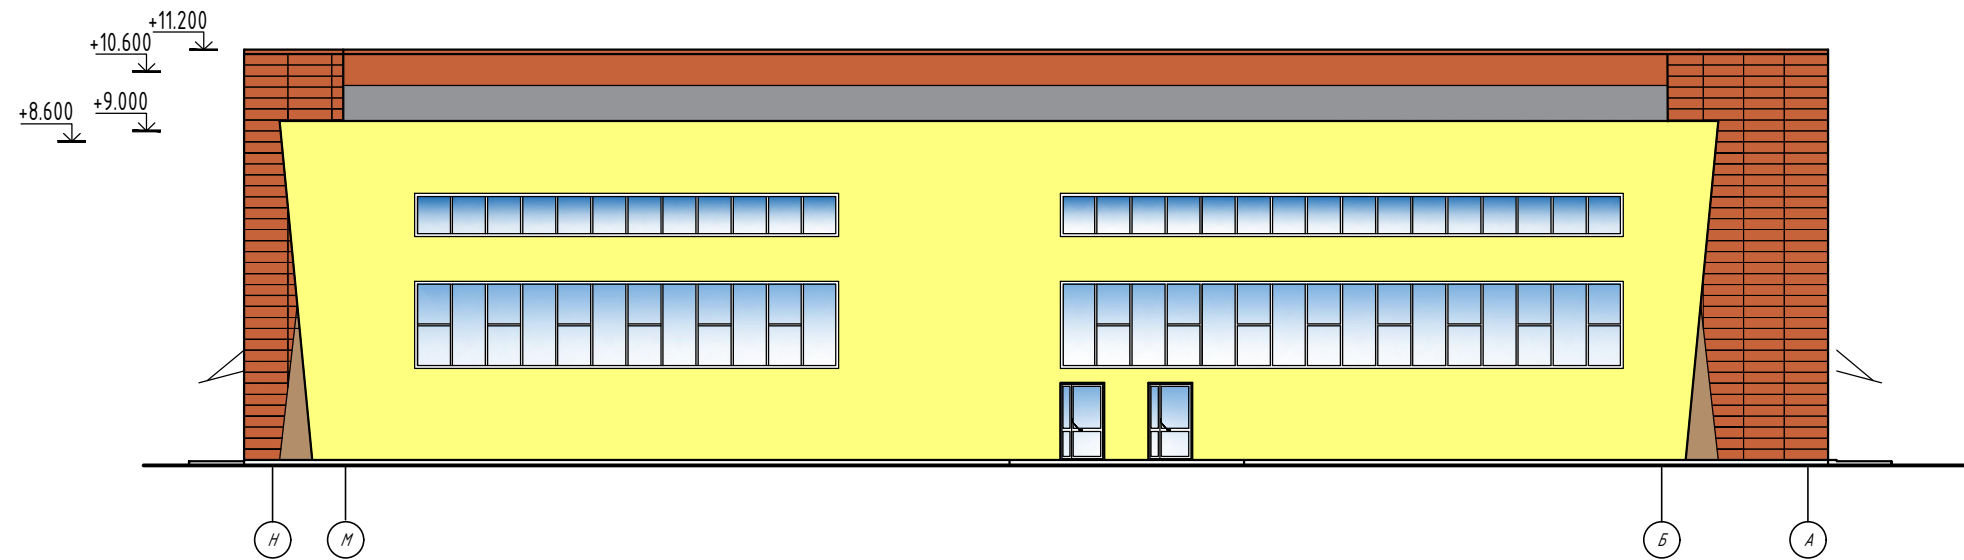

						ГК №152			
						Строительство физкультурно-оздоровительного комплекса с плавательным бассейном АУ Чувашии "ФОЦ "Росинка" Минспорта Чувашии по адресу: Чувашская Республика, г. Чебоксары, Московский район, Заволжье			
Изм.	Кол.	Лист	№ док.	Подпись	Дата	Предпроектное предложение 2 вариант	Стадия	Лист	Листов
Разраб.		Иванова					П	7	
Н.контр.		Иванова				Фасад в осях А-Н/Н-А	ООО "ПМК-Проект"		
ГИП		Паркаева							



### Цветовое решение фасада в осях 1-14

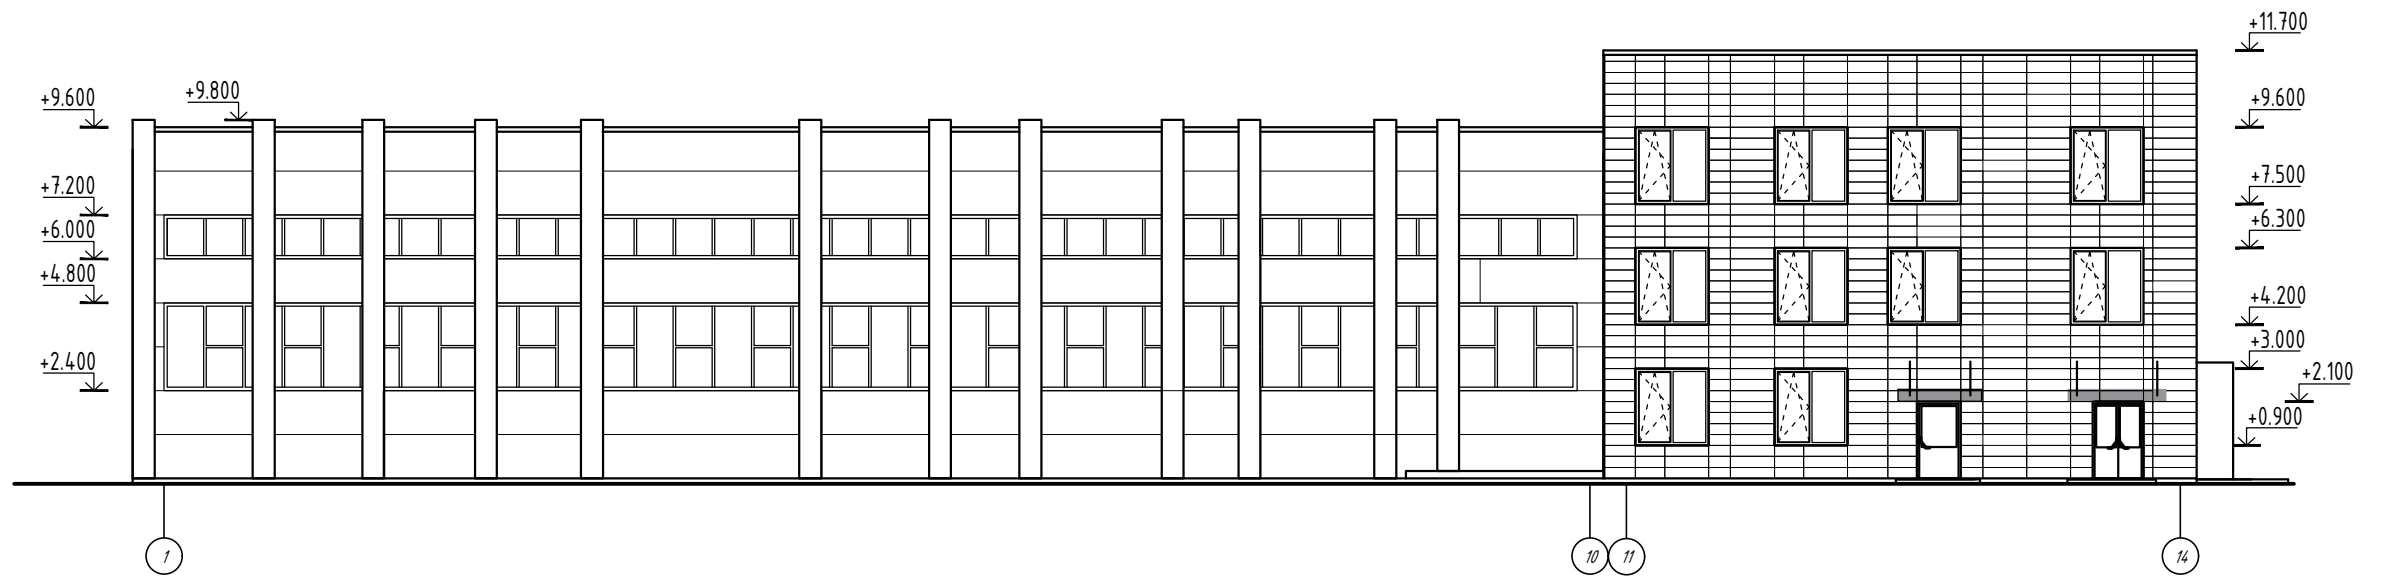


### Цветовое решение фасада в осях 14-1




						ГК №152			
						Строительство физкультурно-оздоровительного комплекса с плавательным бассейном АУ Чувашии "ФОЦ "Росинка" Минспорта Чувашии по адресу: Чувашская Республика, г. Чебоксары, Московский район, Заволжье			
Изм.	Кол.	Лист.	№ док.	Подпись	Дата	Предпроектное предложение 2 вариант	Стадия	Лист	Листов
Разраб.		Иванова					П	4	
Н.контр.		Иванова				Фасад в осях 1-14/14-1	ООО "ПМК-Проект"		
ГИП		Паркаева							



### Цветовое решение фасада в осях А-Н

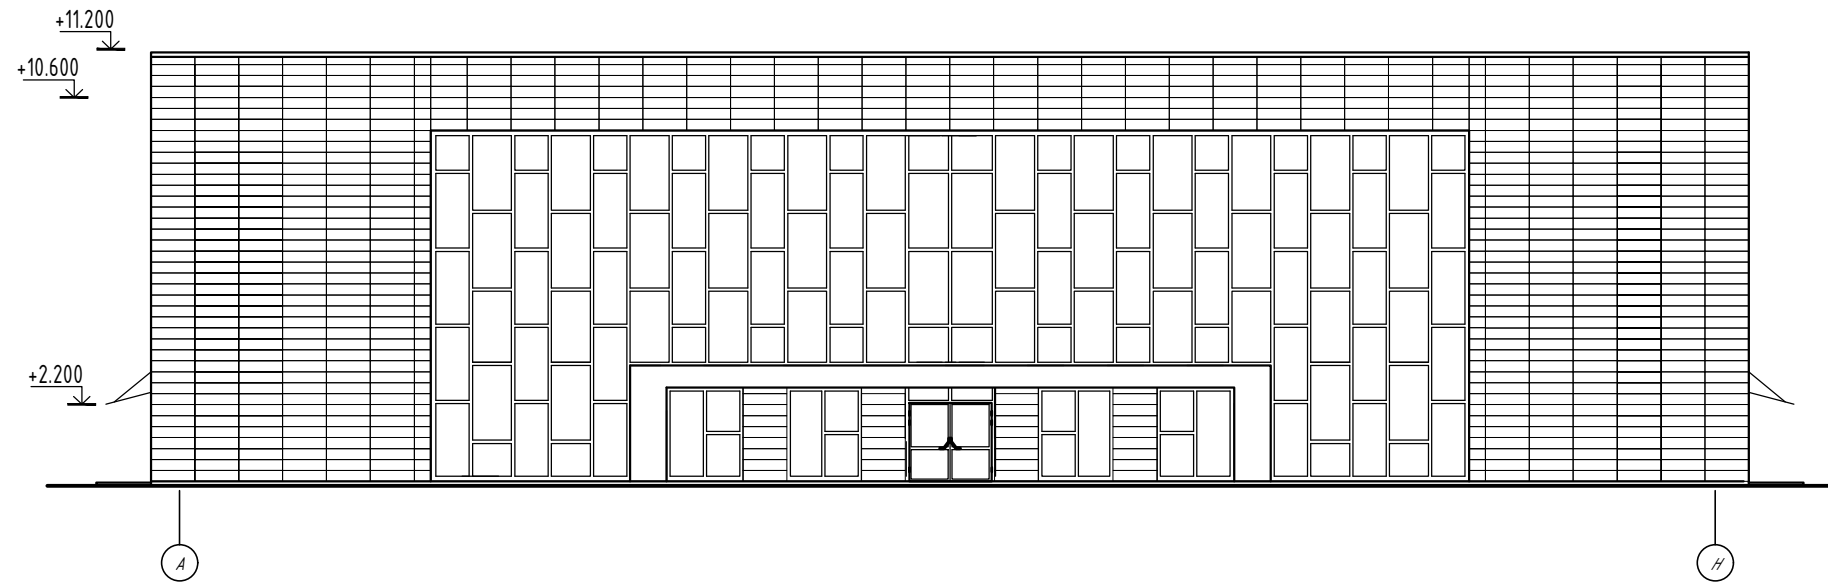


### Цветовое решение фасада в осях Н-А

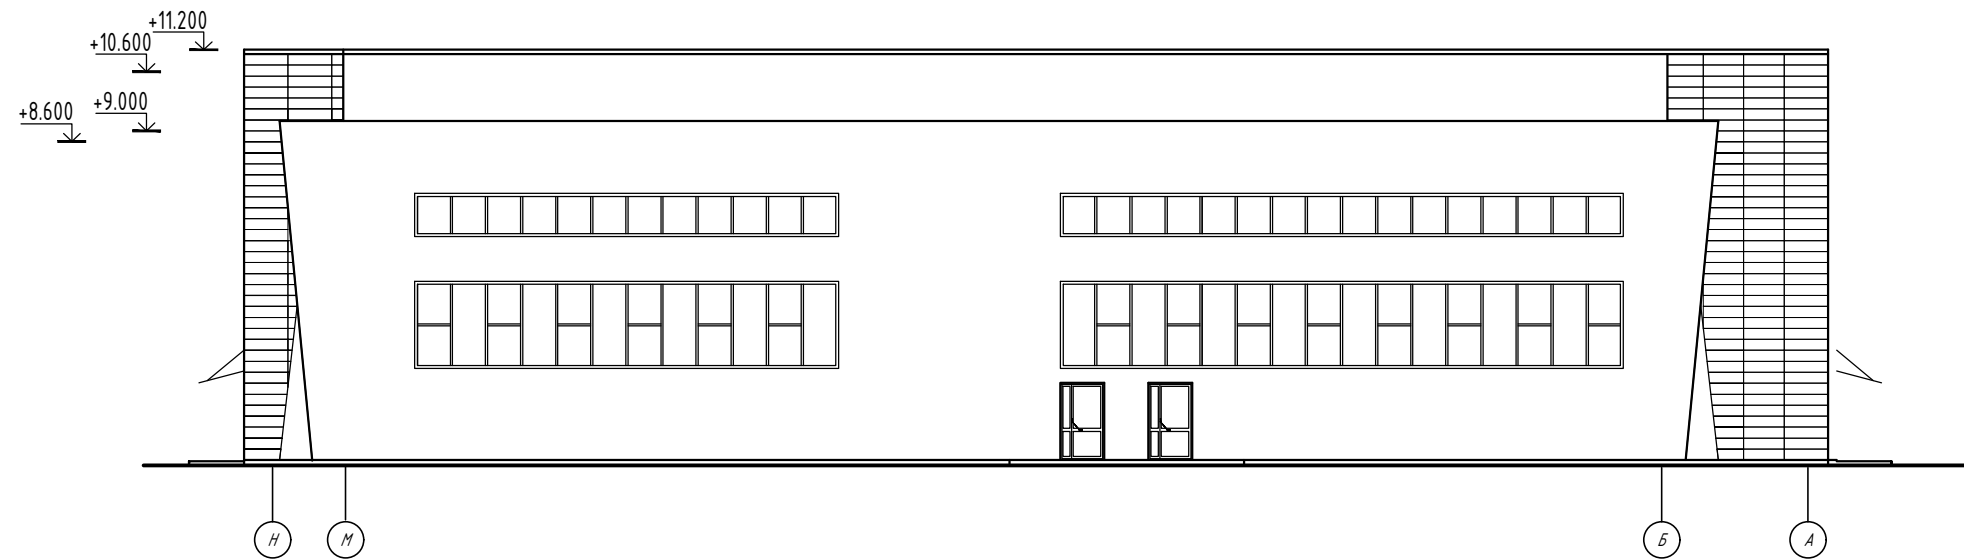

						ГК №152			
						Строительство физкультурно-оздоровительного комплекса с плавательным бассейном АУ Чувашии "ФОЦ "Росинка" Минспорта Чувашии по адресу: Чувашская Республика, г. Чебоксары, Московский район, Заволжье			
Изм.	Кол.	Лист.	№ док.	Подпись	Дата	Предпроектное предложение 2 вариант	Стадия	Лист	Листов
Разраб.		Иванова					П	5	
Н.контр.		Иванова				Фасад в осях А-Н/Н-А	ООО "ПМК-Проект"		
ГИП		Паркаева							



План 1 этажа

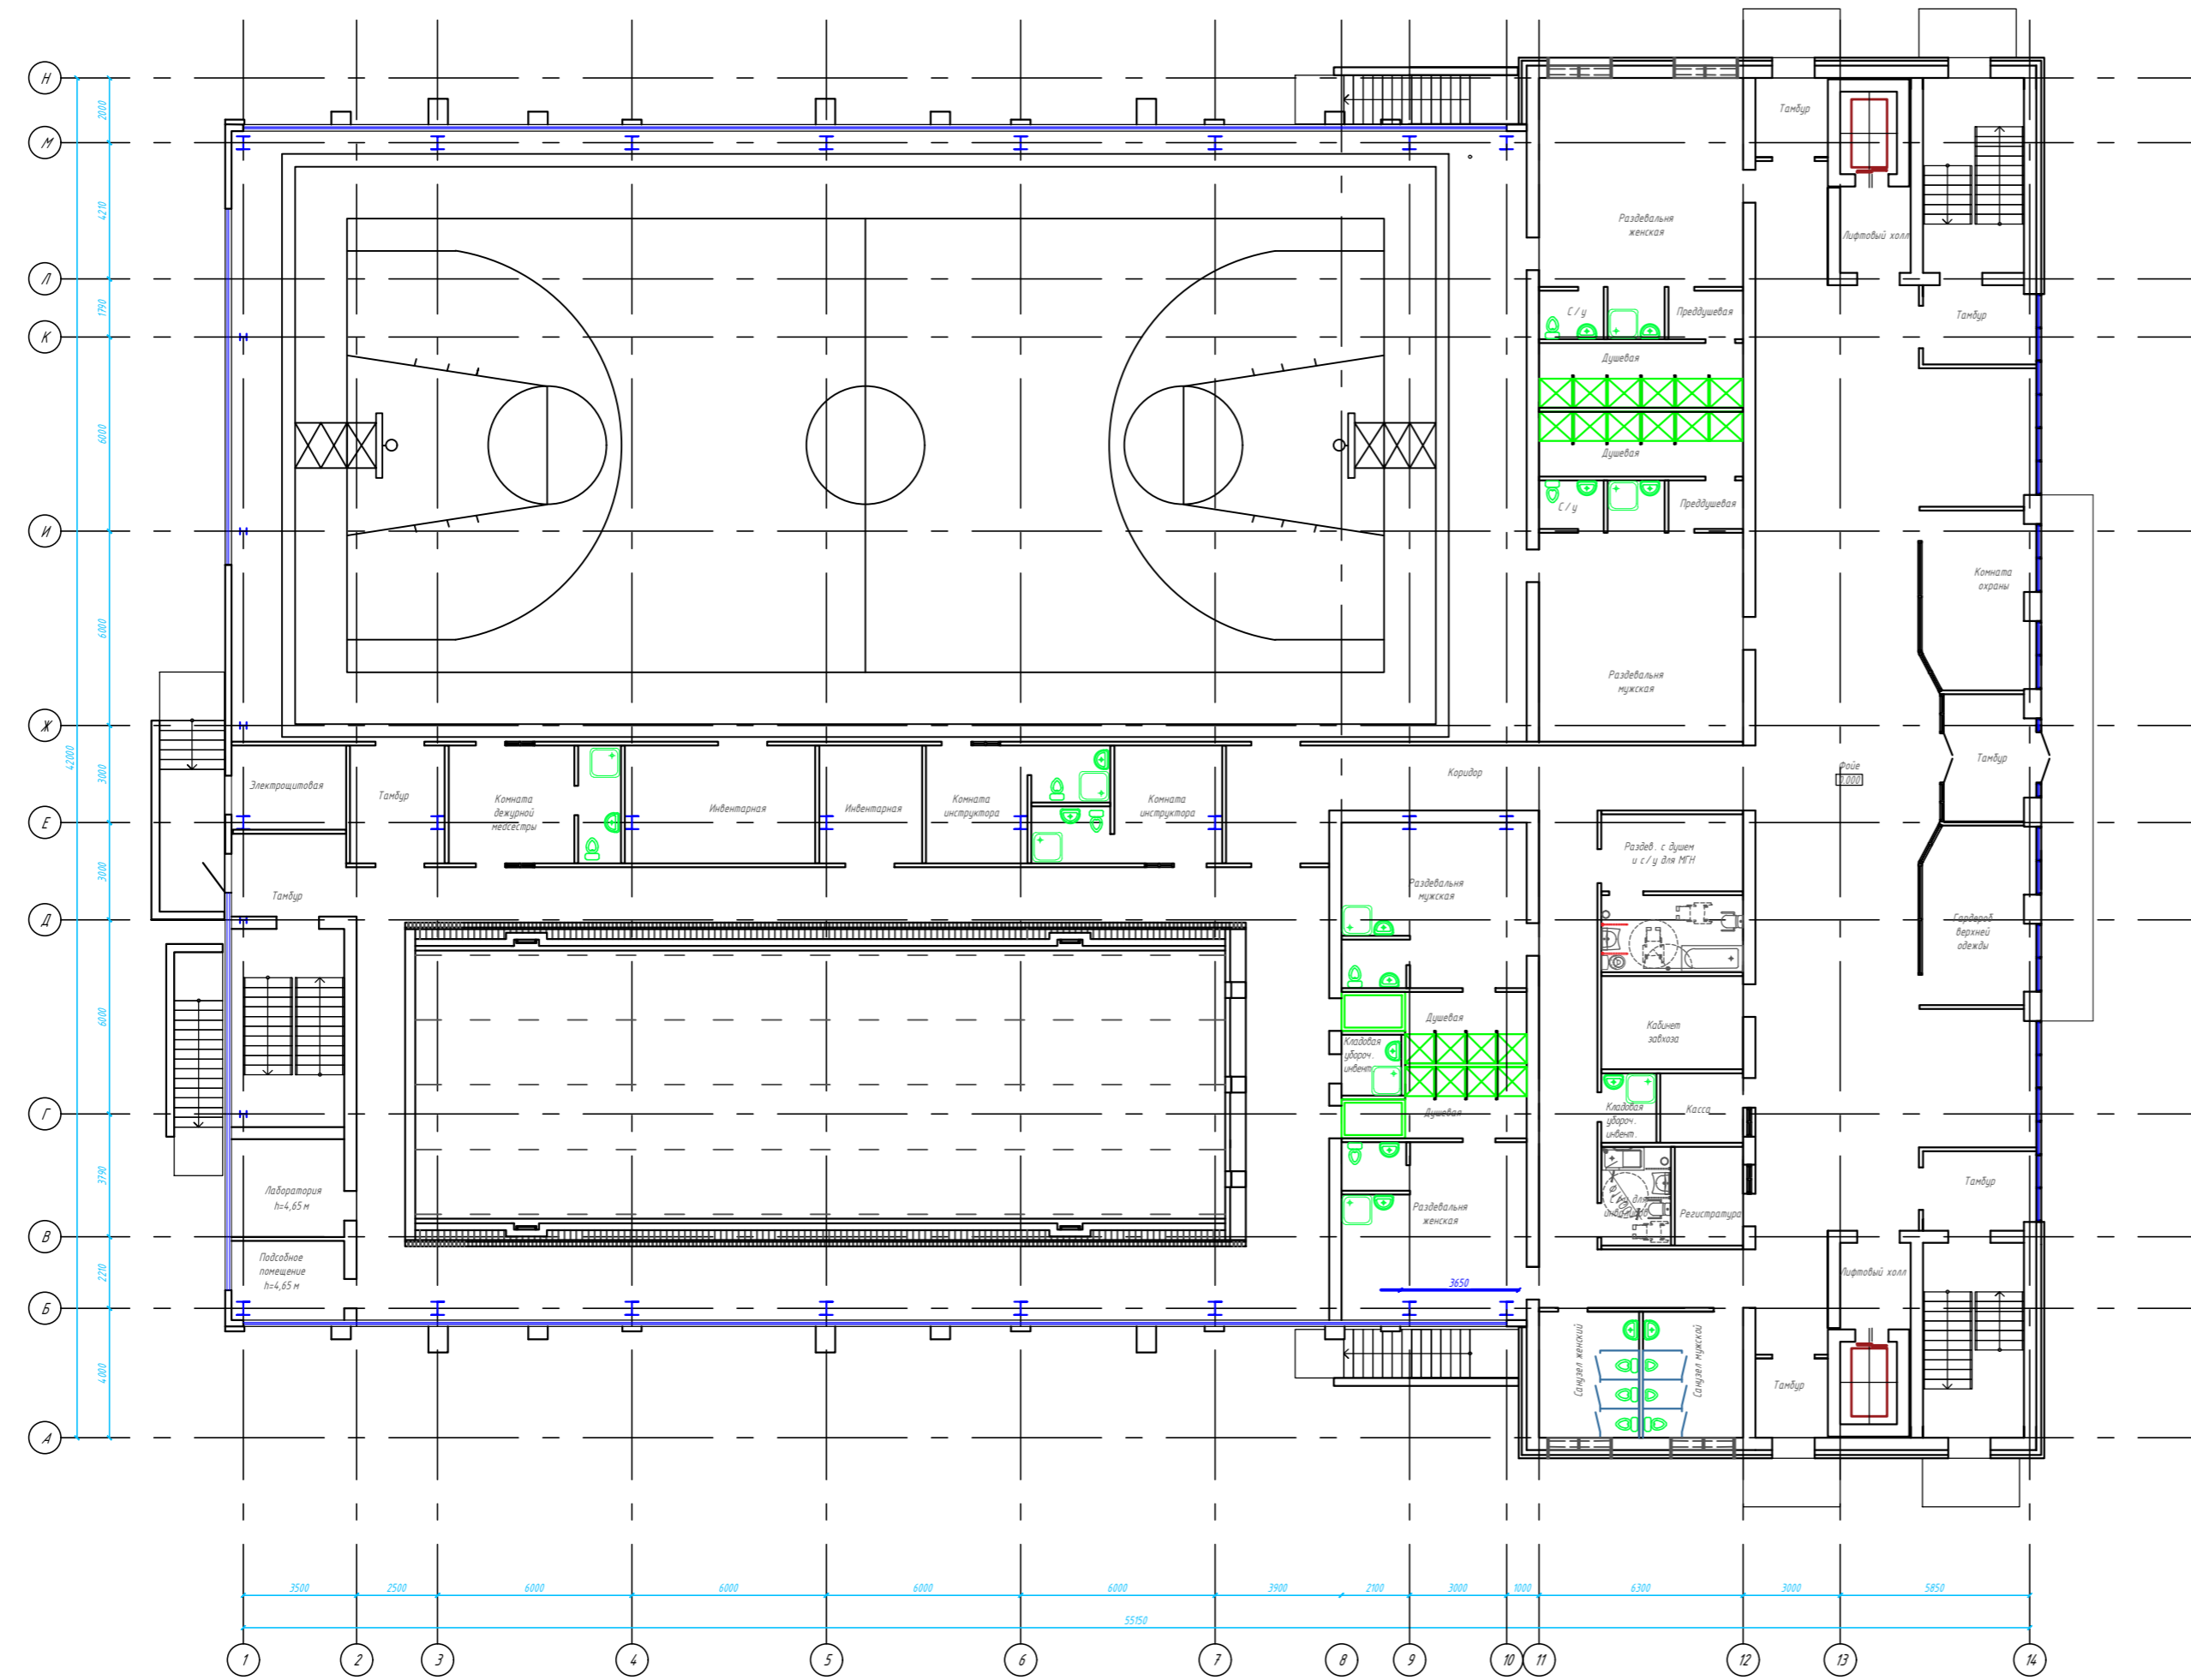


						ГК №152			
						Строительство физкультурно-оздоровительного комплекса с плавательным бассейном АУ Чувашии "ФОЦ "Росинка" Минспорта Чувашии по адресу: Чувашская Республика, г. Чебоксары, Московский район, Заволжье			
Изм.	Кол.	Лист	№ док.	Подпись	Дата	Предпроектное предложение Вариант 2	Стадия	Лист	Листов
Разраб.		Иванова					П	1	
Н.контр.		Иванова				План 1 этажа	ООО "ПМК-Проект"		
ГИП		Паркаева							







План 3 этажа

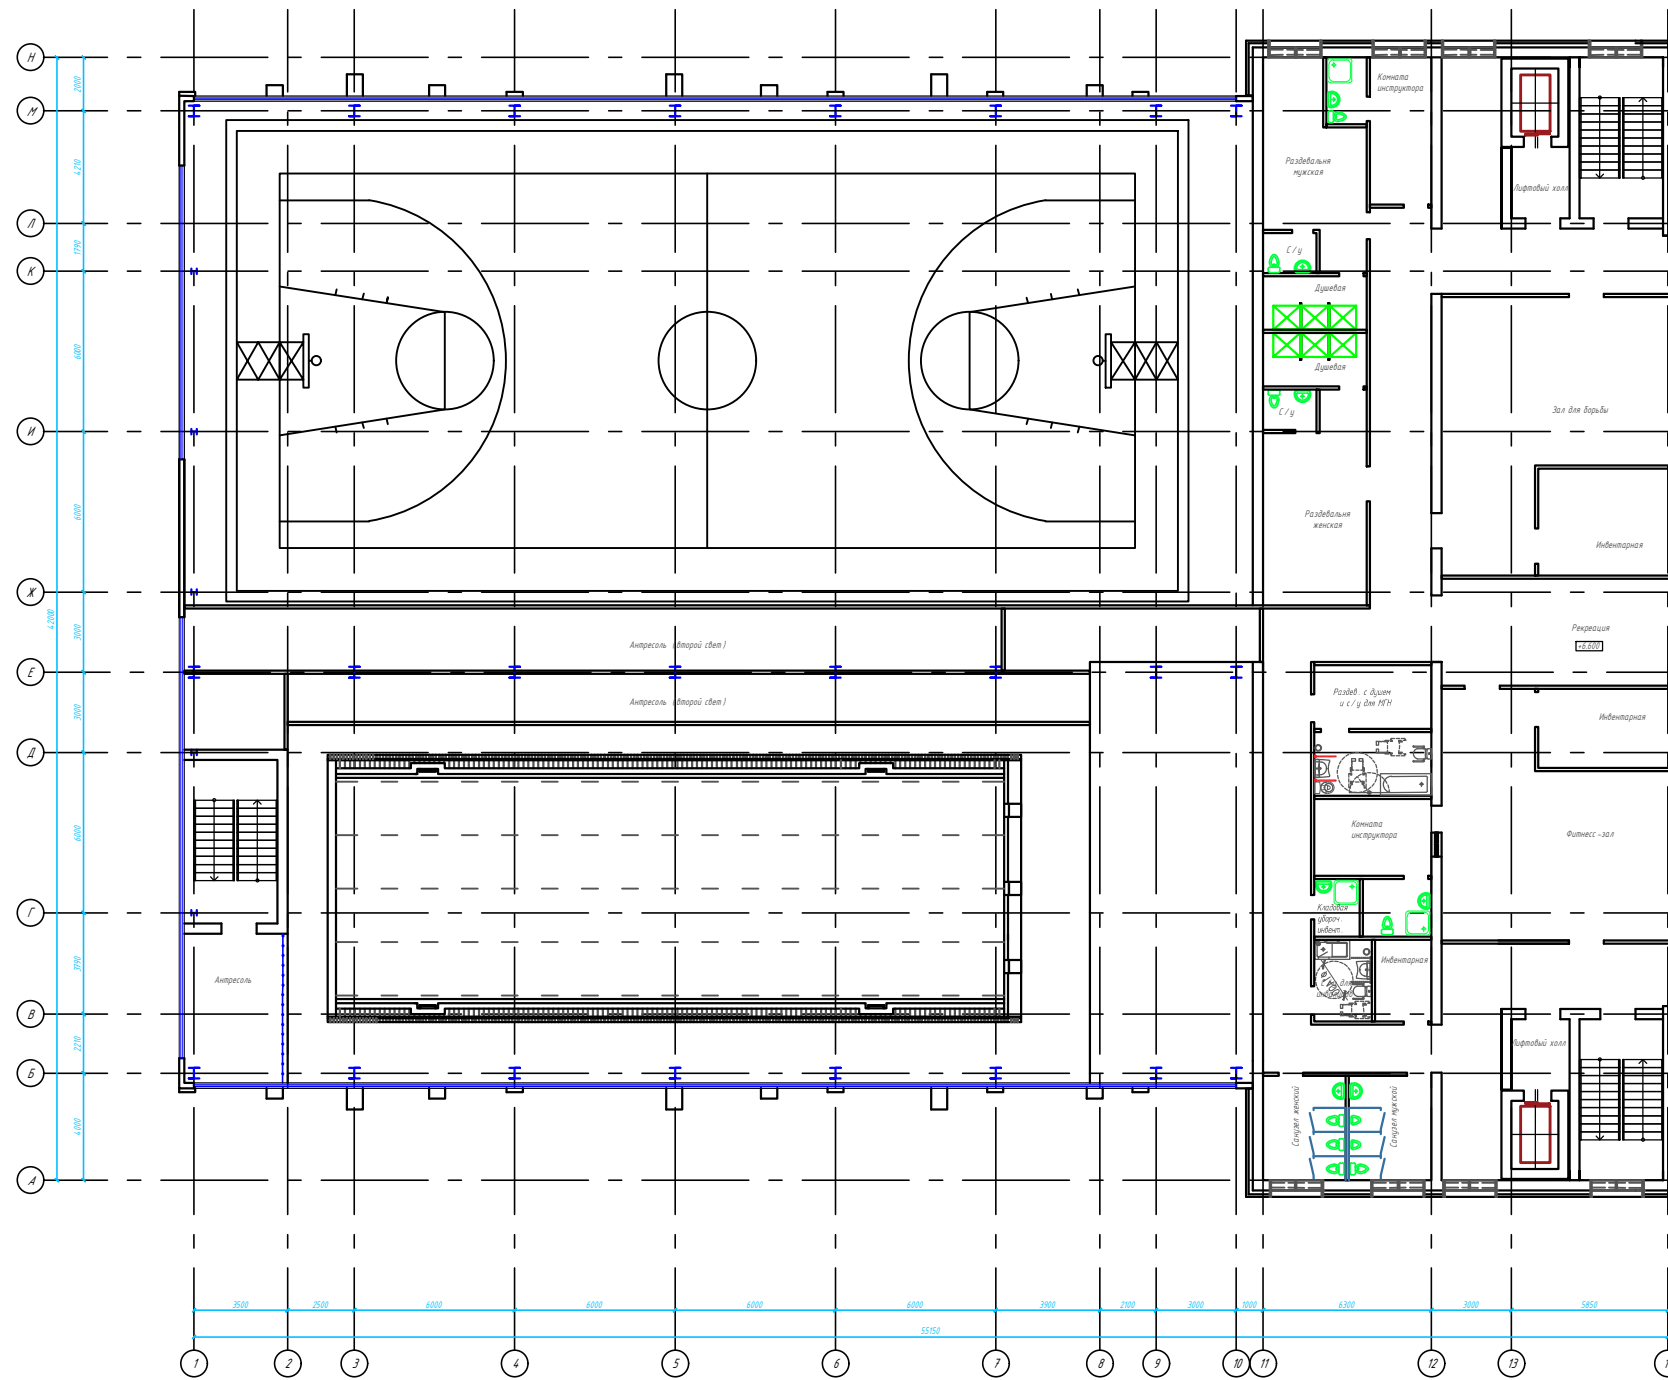

						ГК №152		
						Строительство физкультурно-оздоровительного комплекса с плавательным бассейном АУ Чувашии "ФОЦ "Росинка" Минспорта Чувашии по адресу: Чувашская Республика, г. Чебоксары, Московский район, Заволжье		
Изм.	Кол.	Лист	№ док.	Подпись	Дата			
Разраб.		Иванова				Предпроектное предложение Вариант 2		
						Стадия	Лист	Листов
						П	3	
Н.контр.		Иванова				План 3 этажа		
ГИП		Паркаева				ООО "ПМК-Проект"		