


**Документация по планировке
территории
(проект межевания территории),
ограниченной улицами Пархоменко, Крупской,
Дунаевского, Валерия Ярды, Гарина-
Михайловского, Тургенева
г. Чебоксары.**


2019 г.

Граница разработки документации по планировке территории

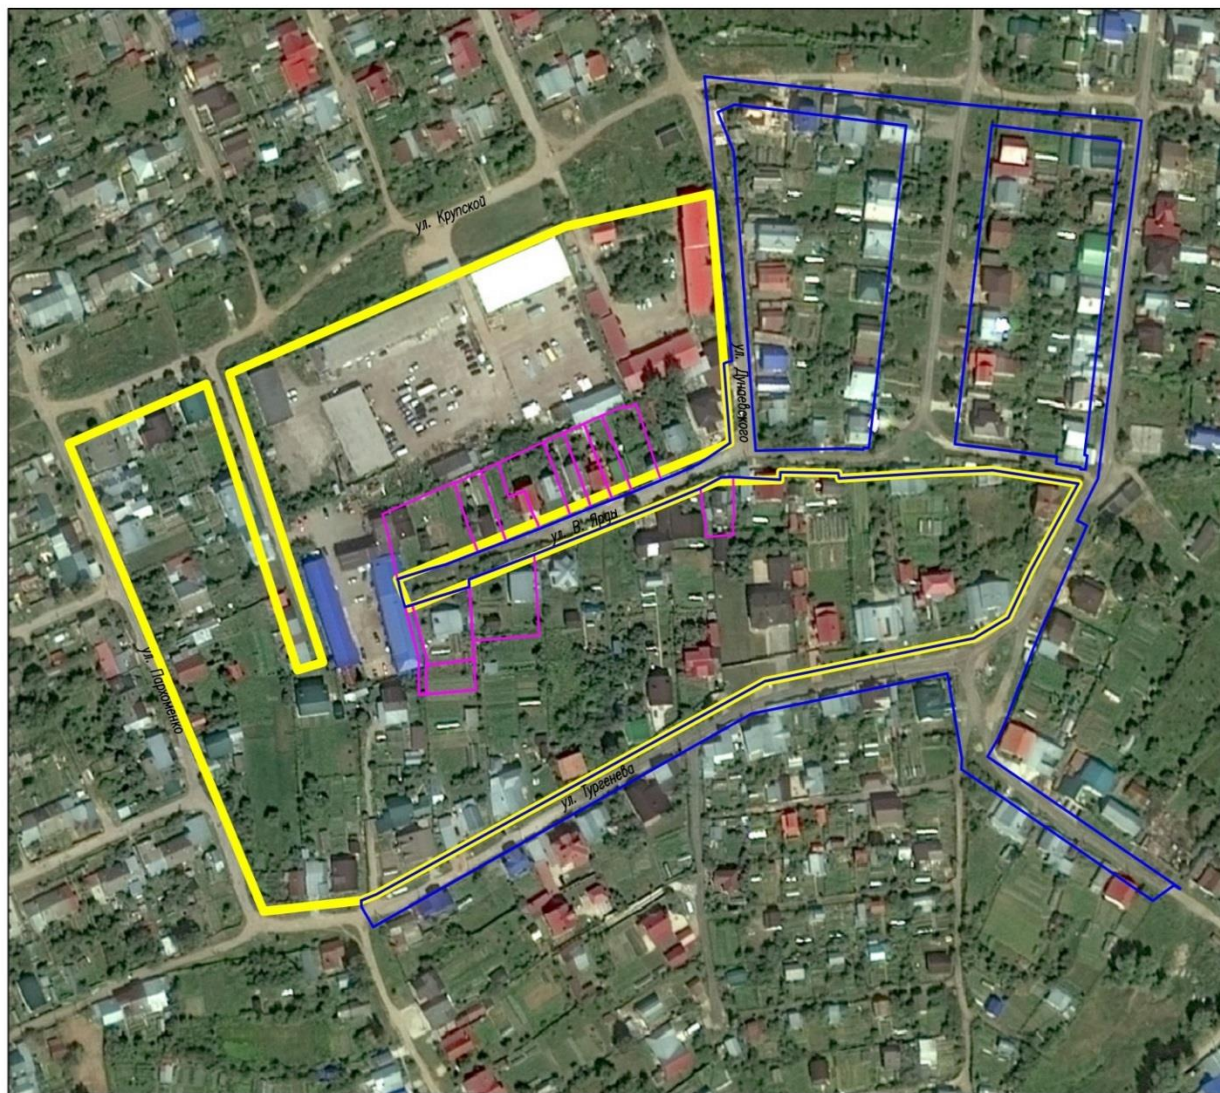


- Граница разработки документации по планировке территории
- Образуемые земельные участки
- Граница территории общего пользования

Граница разработки документации по планировке территории

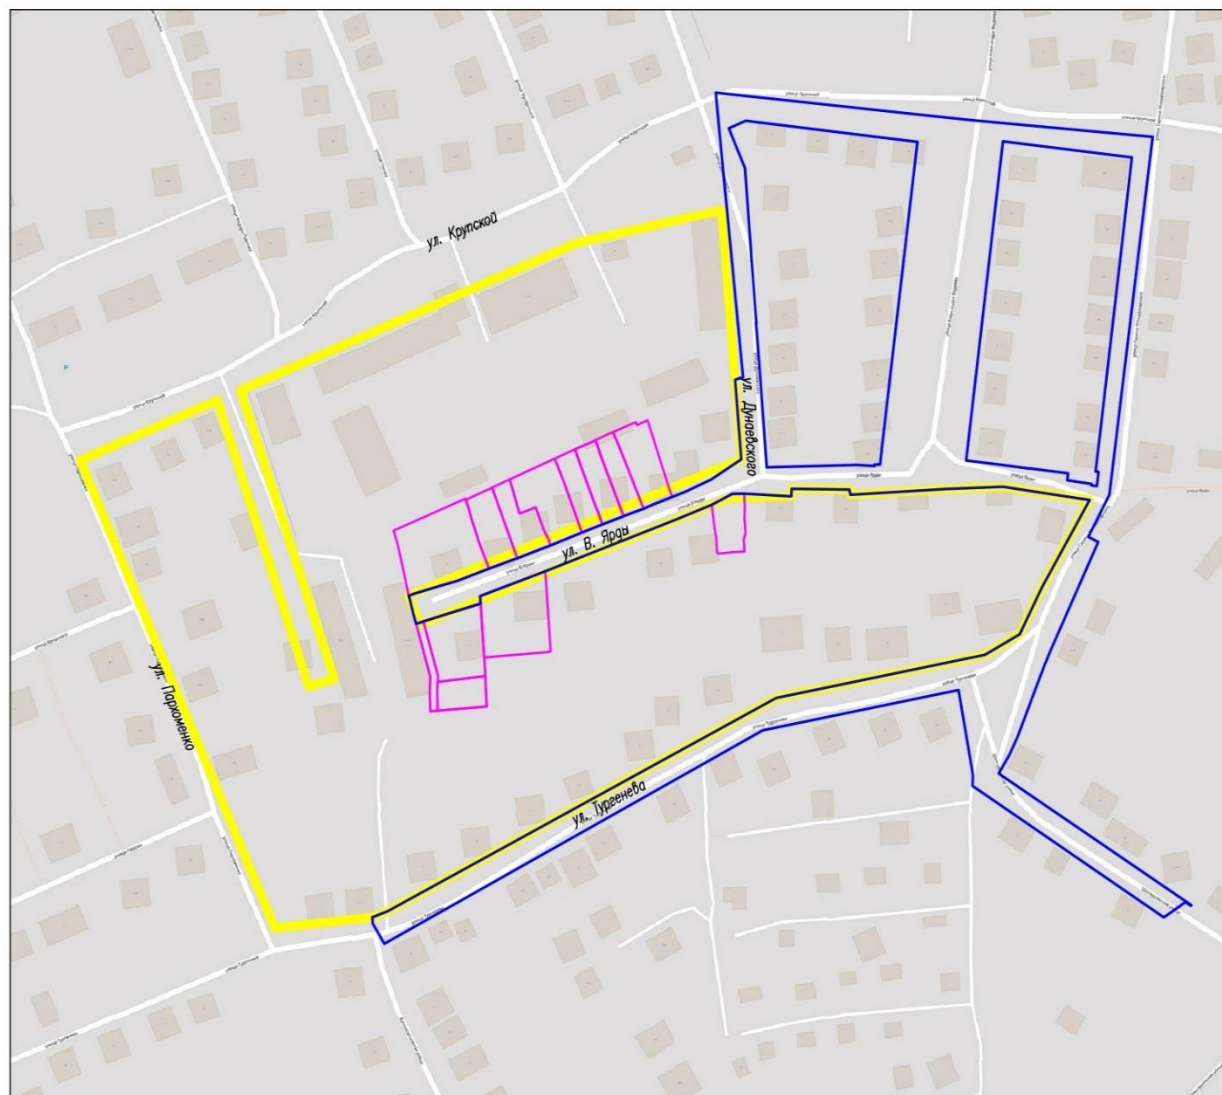


- Граница разработки документации по планировке территории
- Образуемые земельные участки
- Граница территории общего пользования

Границы существующих земельных участков

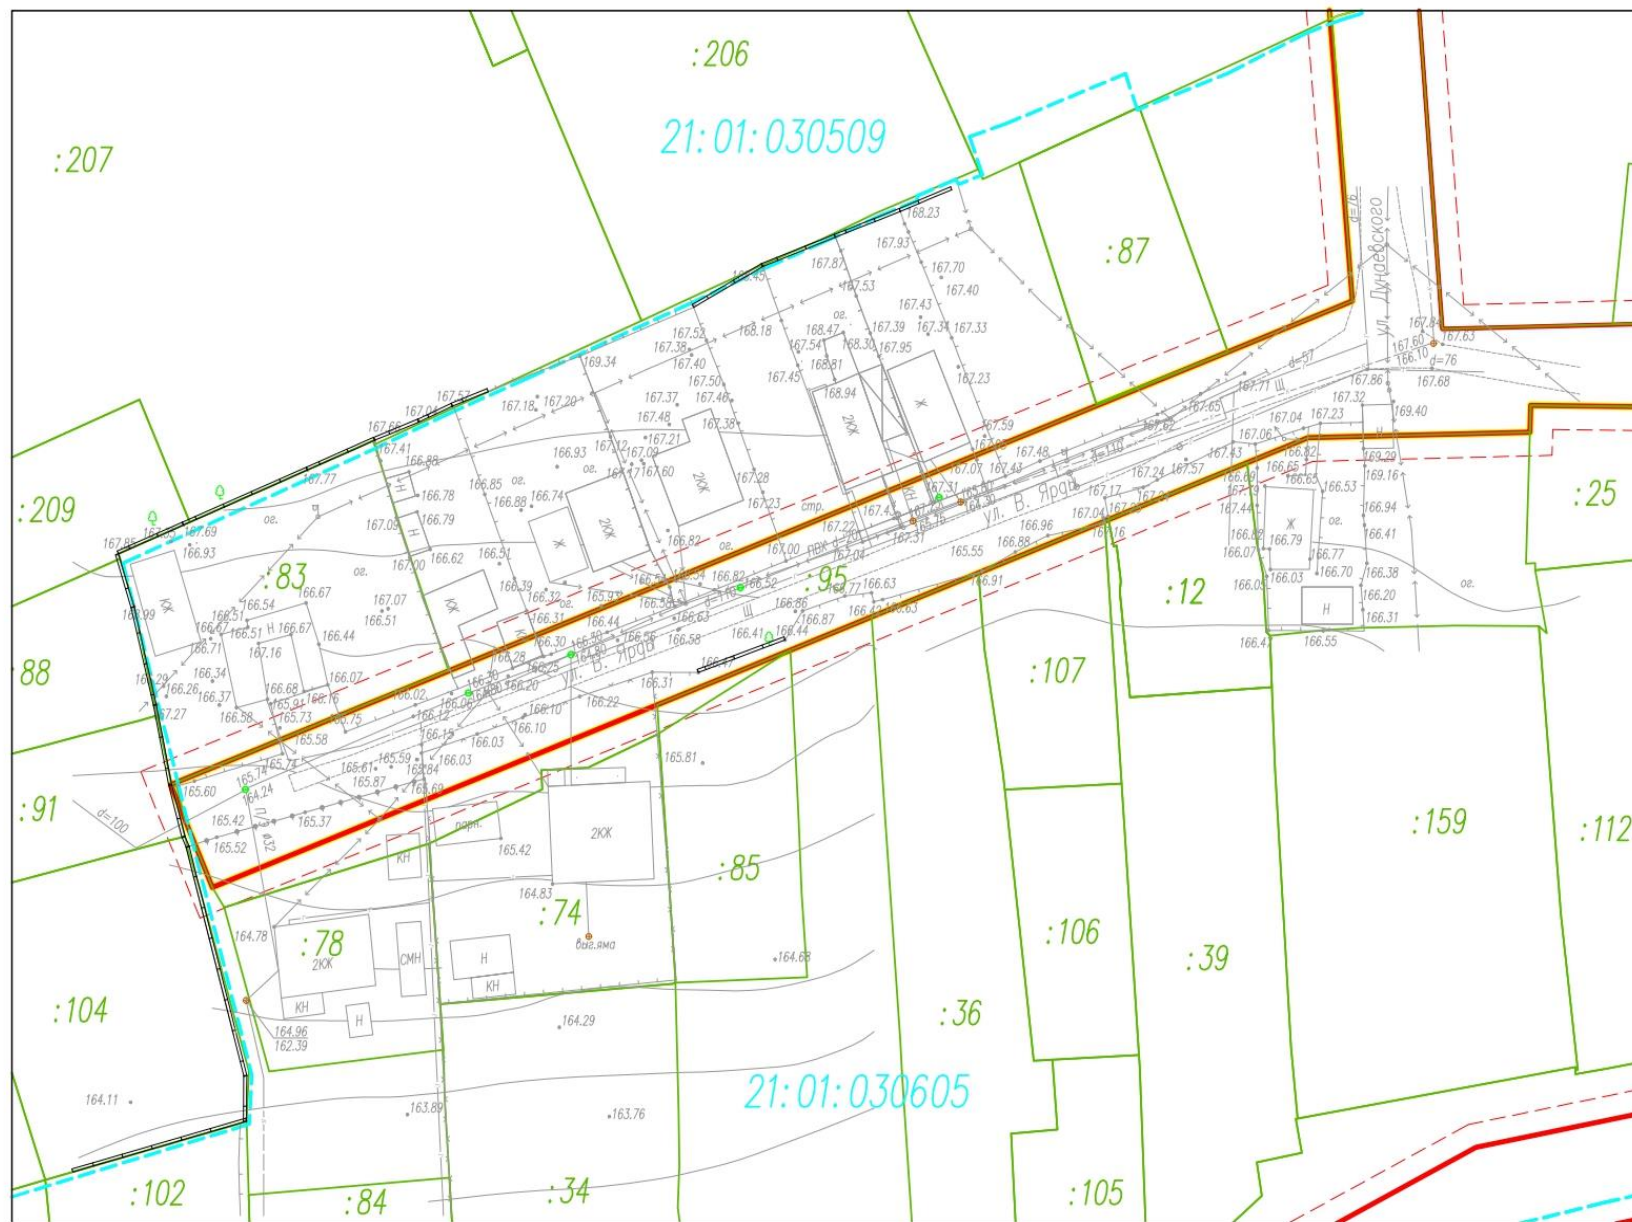

Границы образуемых земельных участков

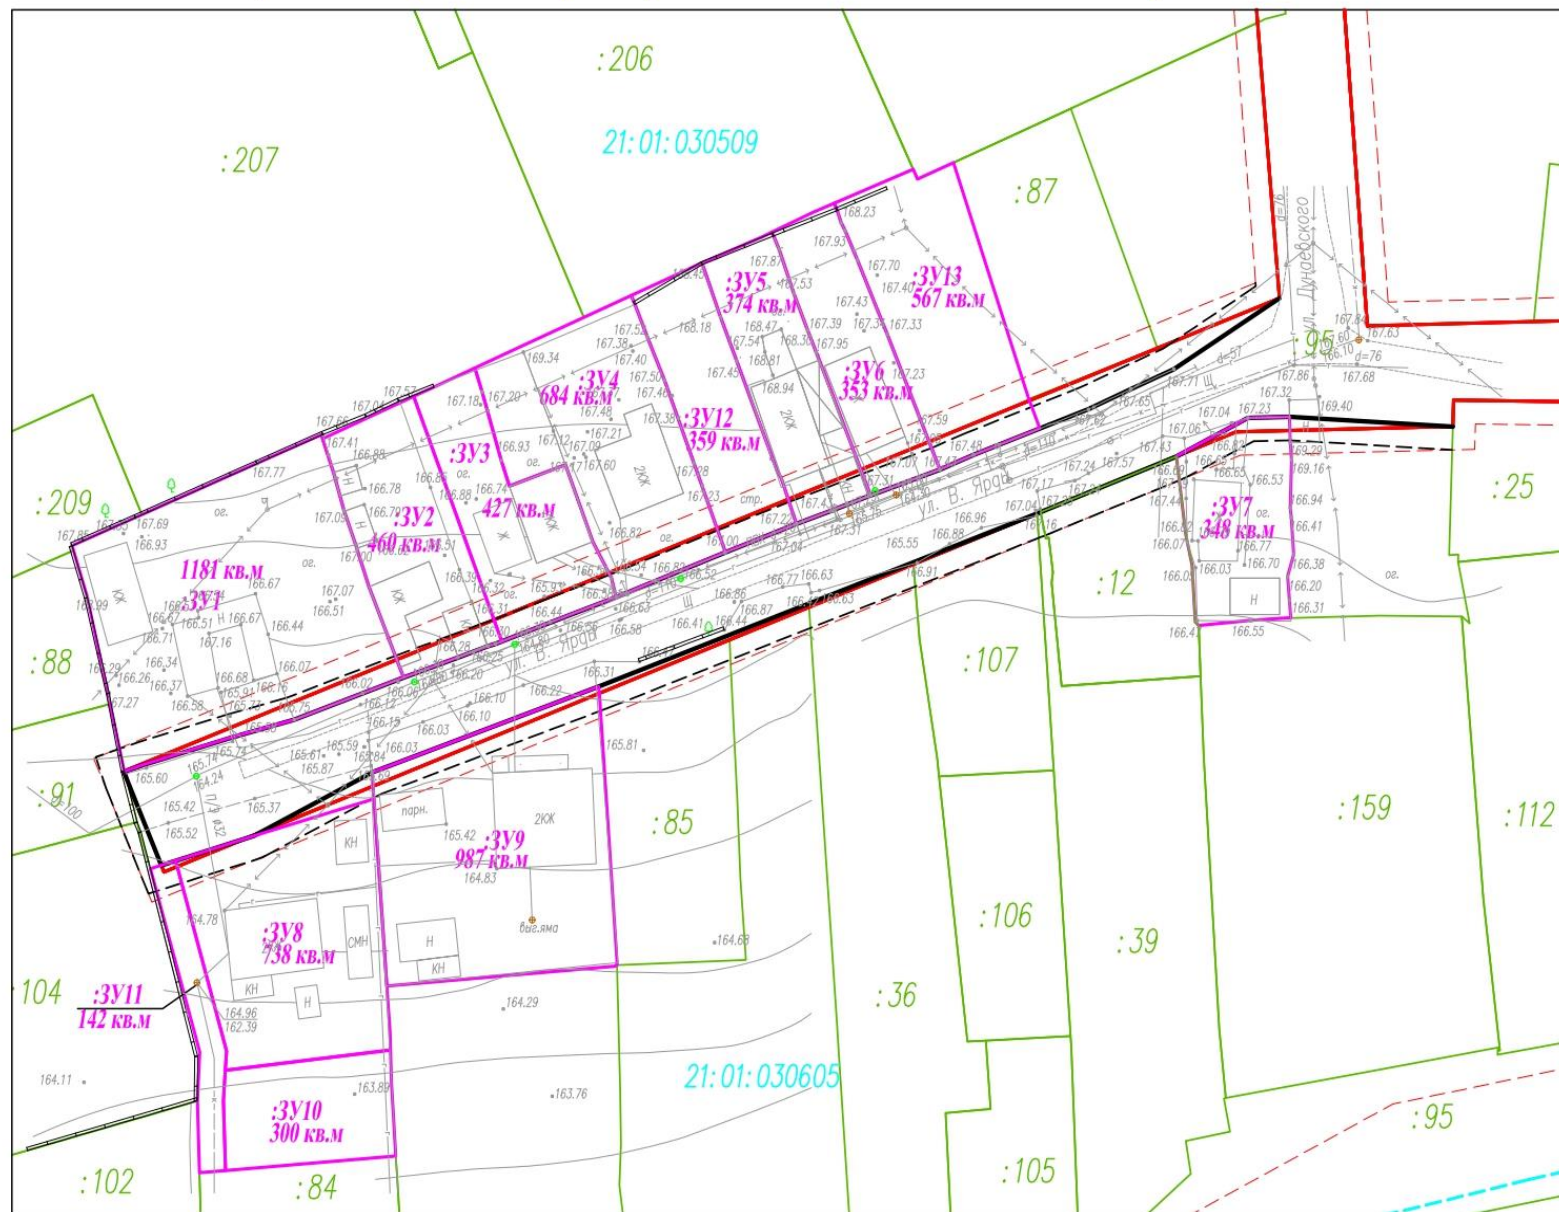

ЗОНИРОВАНИЕ ТЕРРИТОРИИ



$$K-1$$

Зона индивидуальной
жилой застройки

0-1

Зона делового,
общественного и
коммерческого
назначения


Границы существующих и проектируемых красных линий

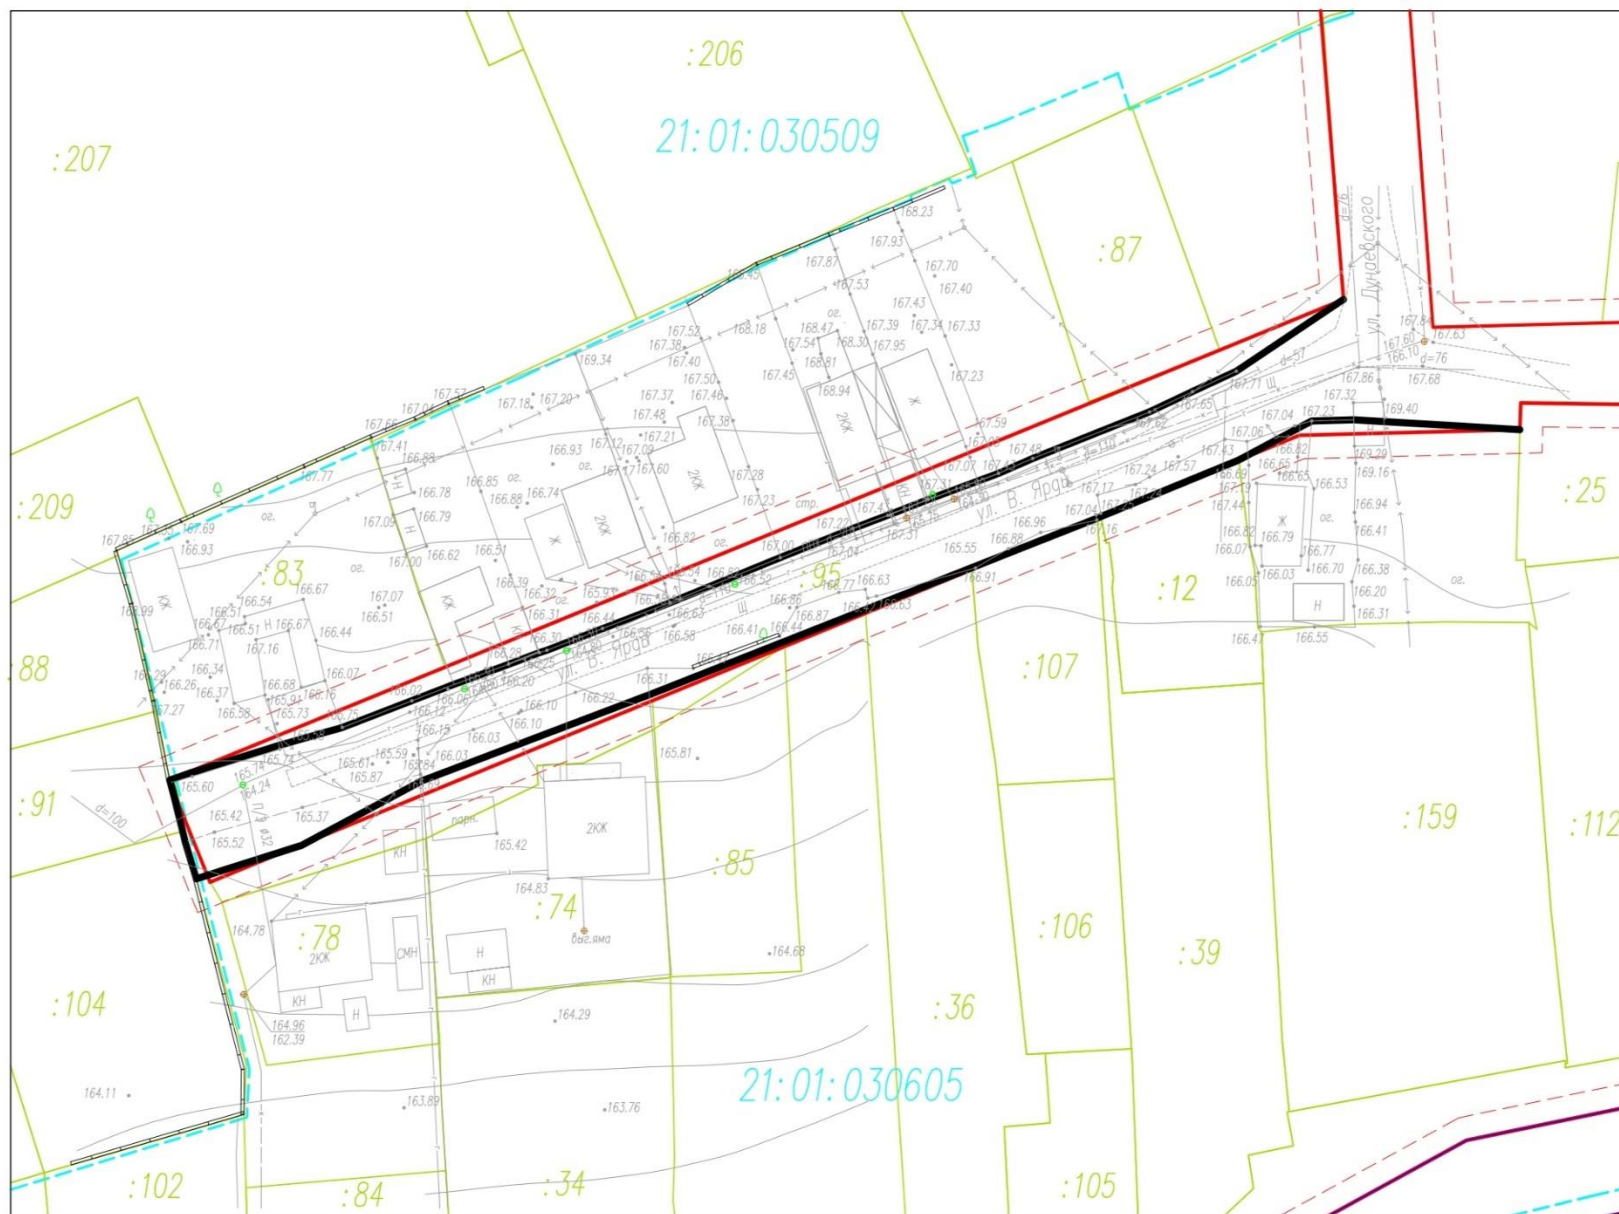




УСЛОВНЫЕ ОБОЗНАЧЕНИЯ:
Границы, красные линии, иные линии

- Существующая красная линия
- Линия отступа от существующей красной линии
- Проектируемая красная линия
- Линия отступа от проектируемой красной линии
- Измененная часть границы уточняемого земельного участка
- Существующая граница уточняемого земельного участка
- Граница земельного участка, установленная в соответствии с федеральным законодательством, включенная в ЕГРН
- Граница образуемых земельных участков
- Граница кадастровых кварталов
- Выходы координатной сетки
- Обозначение новой характерной точки границы образуемого земельного участка
- Обозначение номера кадастрового квартала
- Обозначение кадастрового номера земельного участка
- Обозначение образуемого земельного участка

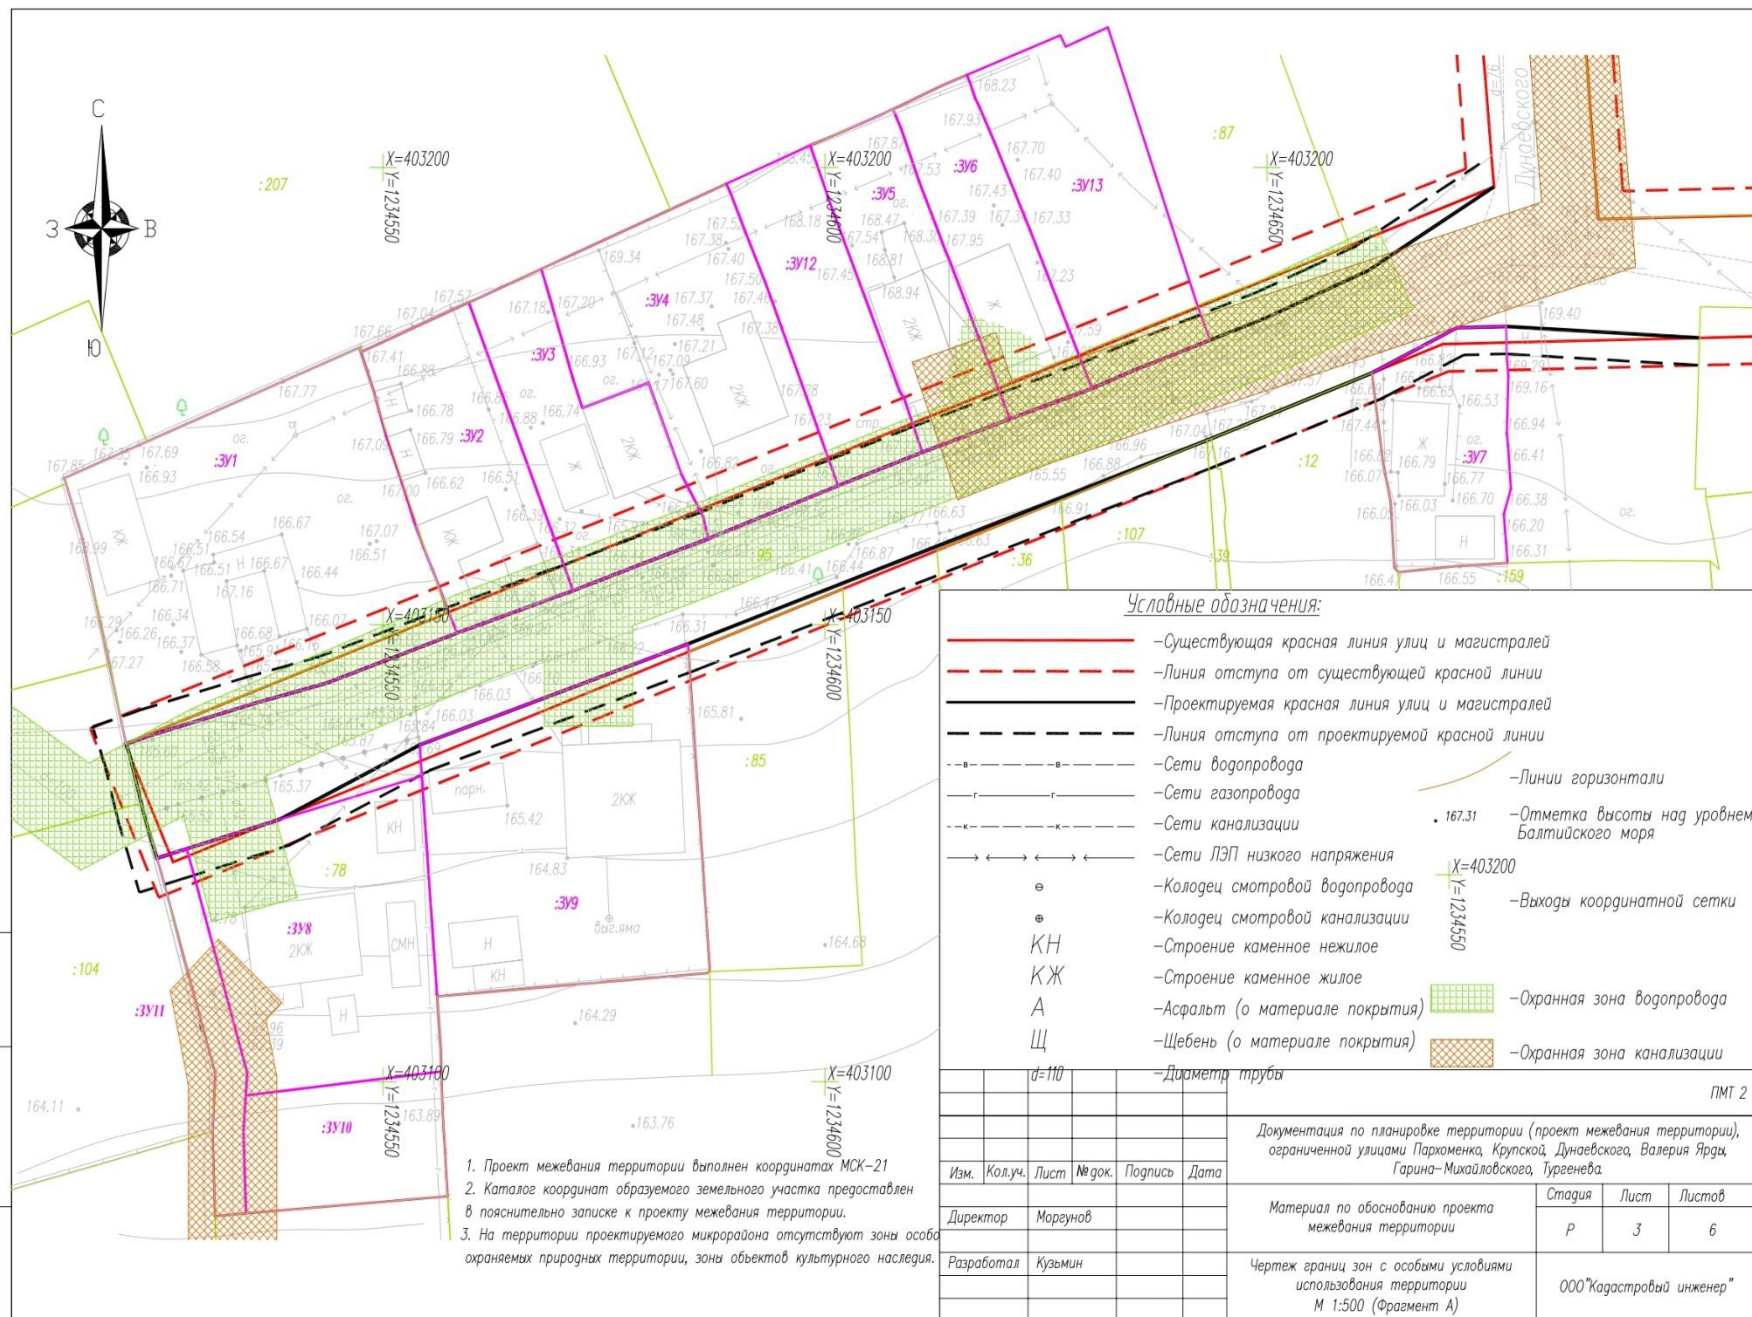

ЛМТ 2					
Документация по планировке территории (проект межевания территории), ограниченной улицами Пархоменко, Крупской, Дунаевского, Валерия Язда, Гарина-Михайловского, Тургенева					
Материал по обоснованию проекта межевания территории				Стадия	Лист
Разработал Кузьмин				Р	З
Чертеж границ зон с особыми условиями использования территории М 1:500 (Фрагмент А)				000 "Кадастровый инженер"	

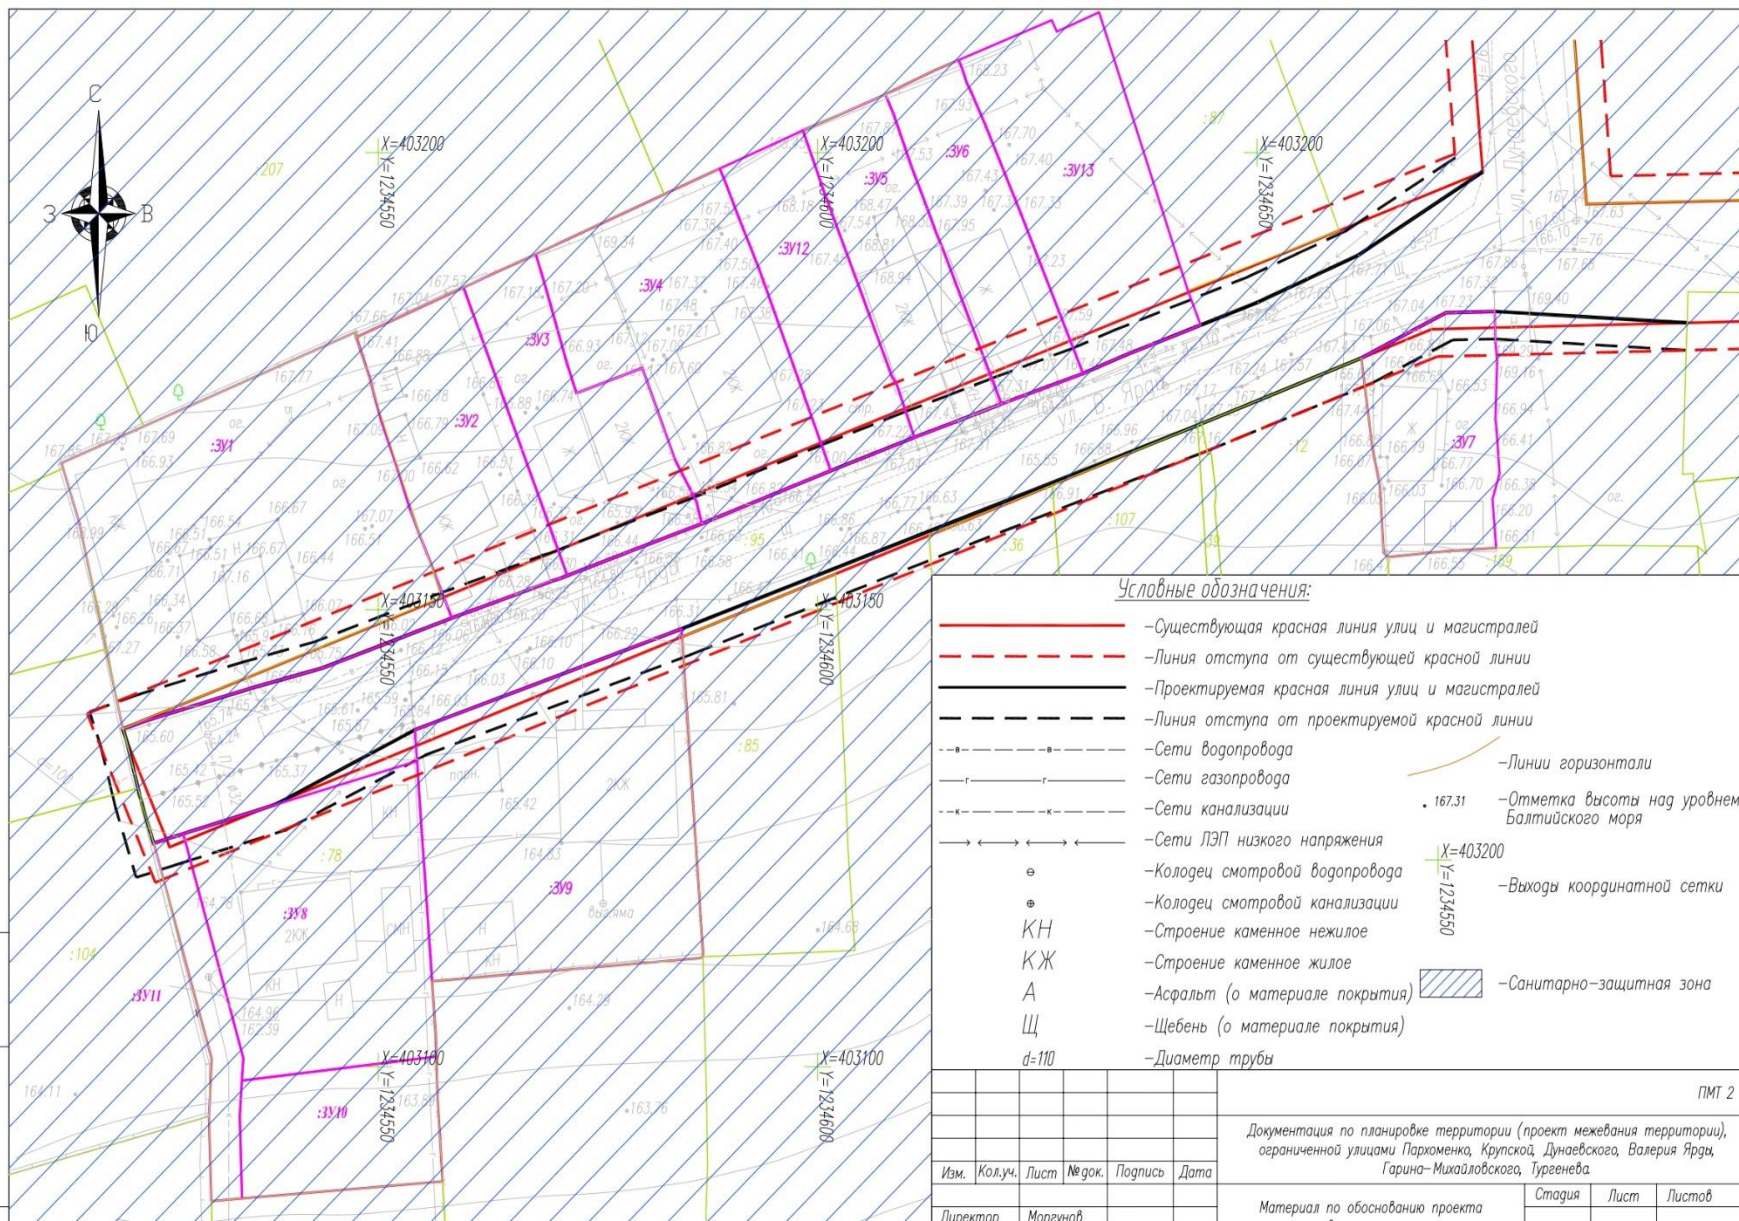

1. Проект межевания территории выполнен в координатах МСК-21
2. Каталог координат образуемого земельного участка представлен в пояснительно записке к проекту межевания территории.
3. На территории проектируемого микрорайона отсутствуют зоны особо охраняемых природных территории, зоны объектов культурного наследия.

					Лист 5 из 5		
					ПМТ 2		
					Документация по планировке территории (проект межевания территории), ограниченной улицами Пархоменко, Крутской, Дунаевского, Валерия Ярга, Гарина-Михайловского, Тургенева		
Изм.	Кол.уч.	Лист	№ док.	Подпись	Дата	Материал по обоснованию проекта межевания территории	
Директор	Мореунов					Старшая	Лист
Разработал	Кузьмин					Р	5
					Чертеж границ зон с особыми условиями использования территории М 1:500 (Фрагмент А)		Листов
							6
					ООО "Кадастровый инженер"		



Спасибо за внимание!