



**ПРОЕКТ МЕЖЕВАНИЯ ТЕРРИТОРИИ  
СНТ «Коммунальник-3»**

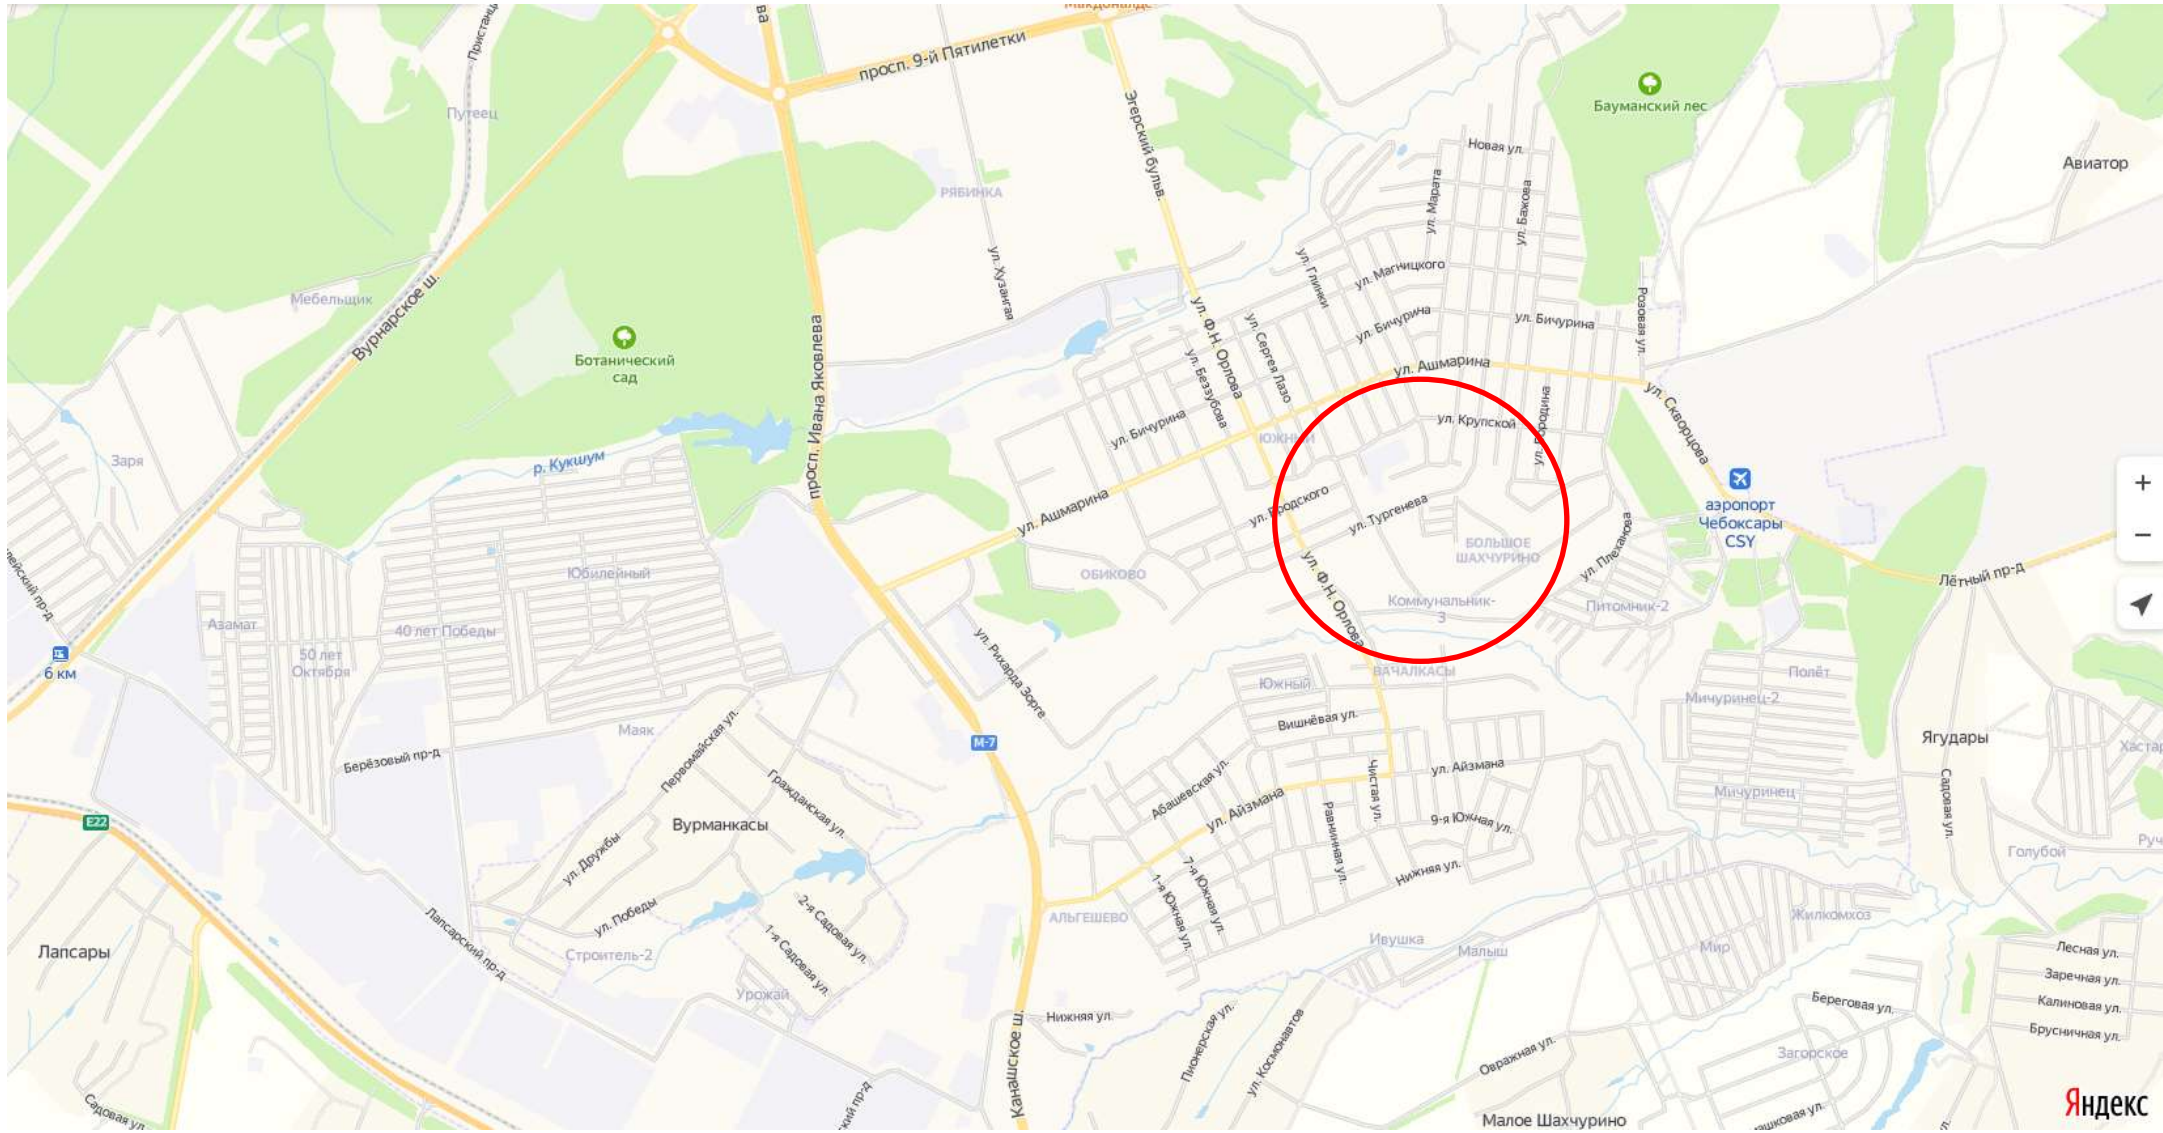







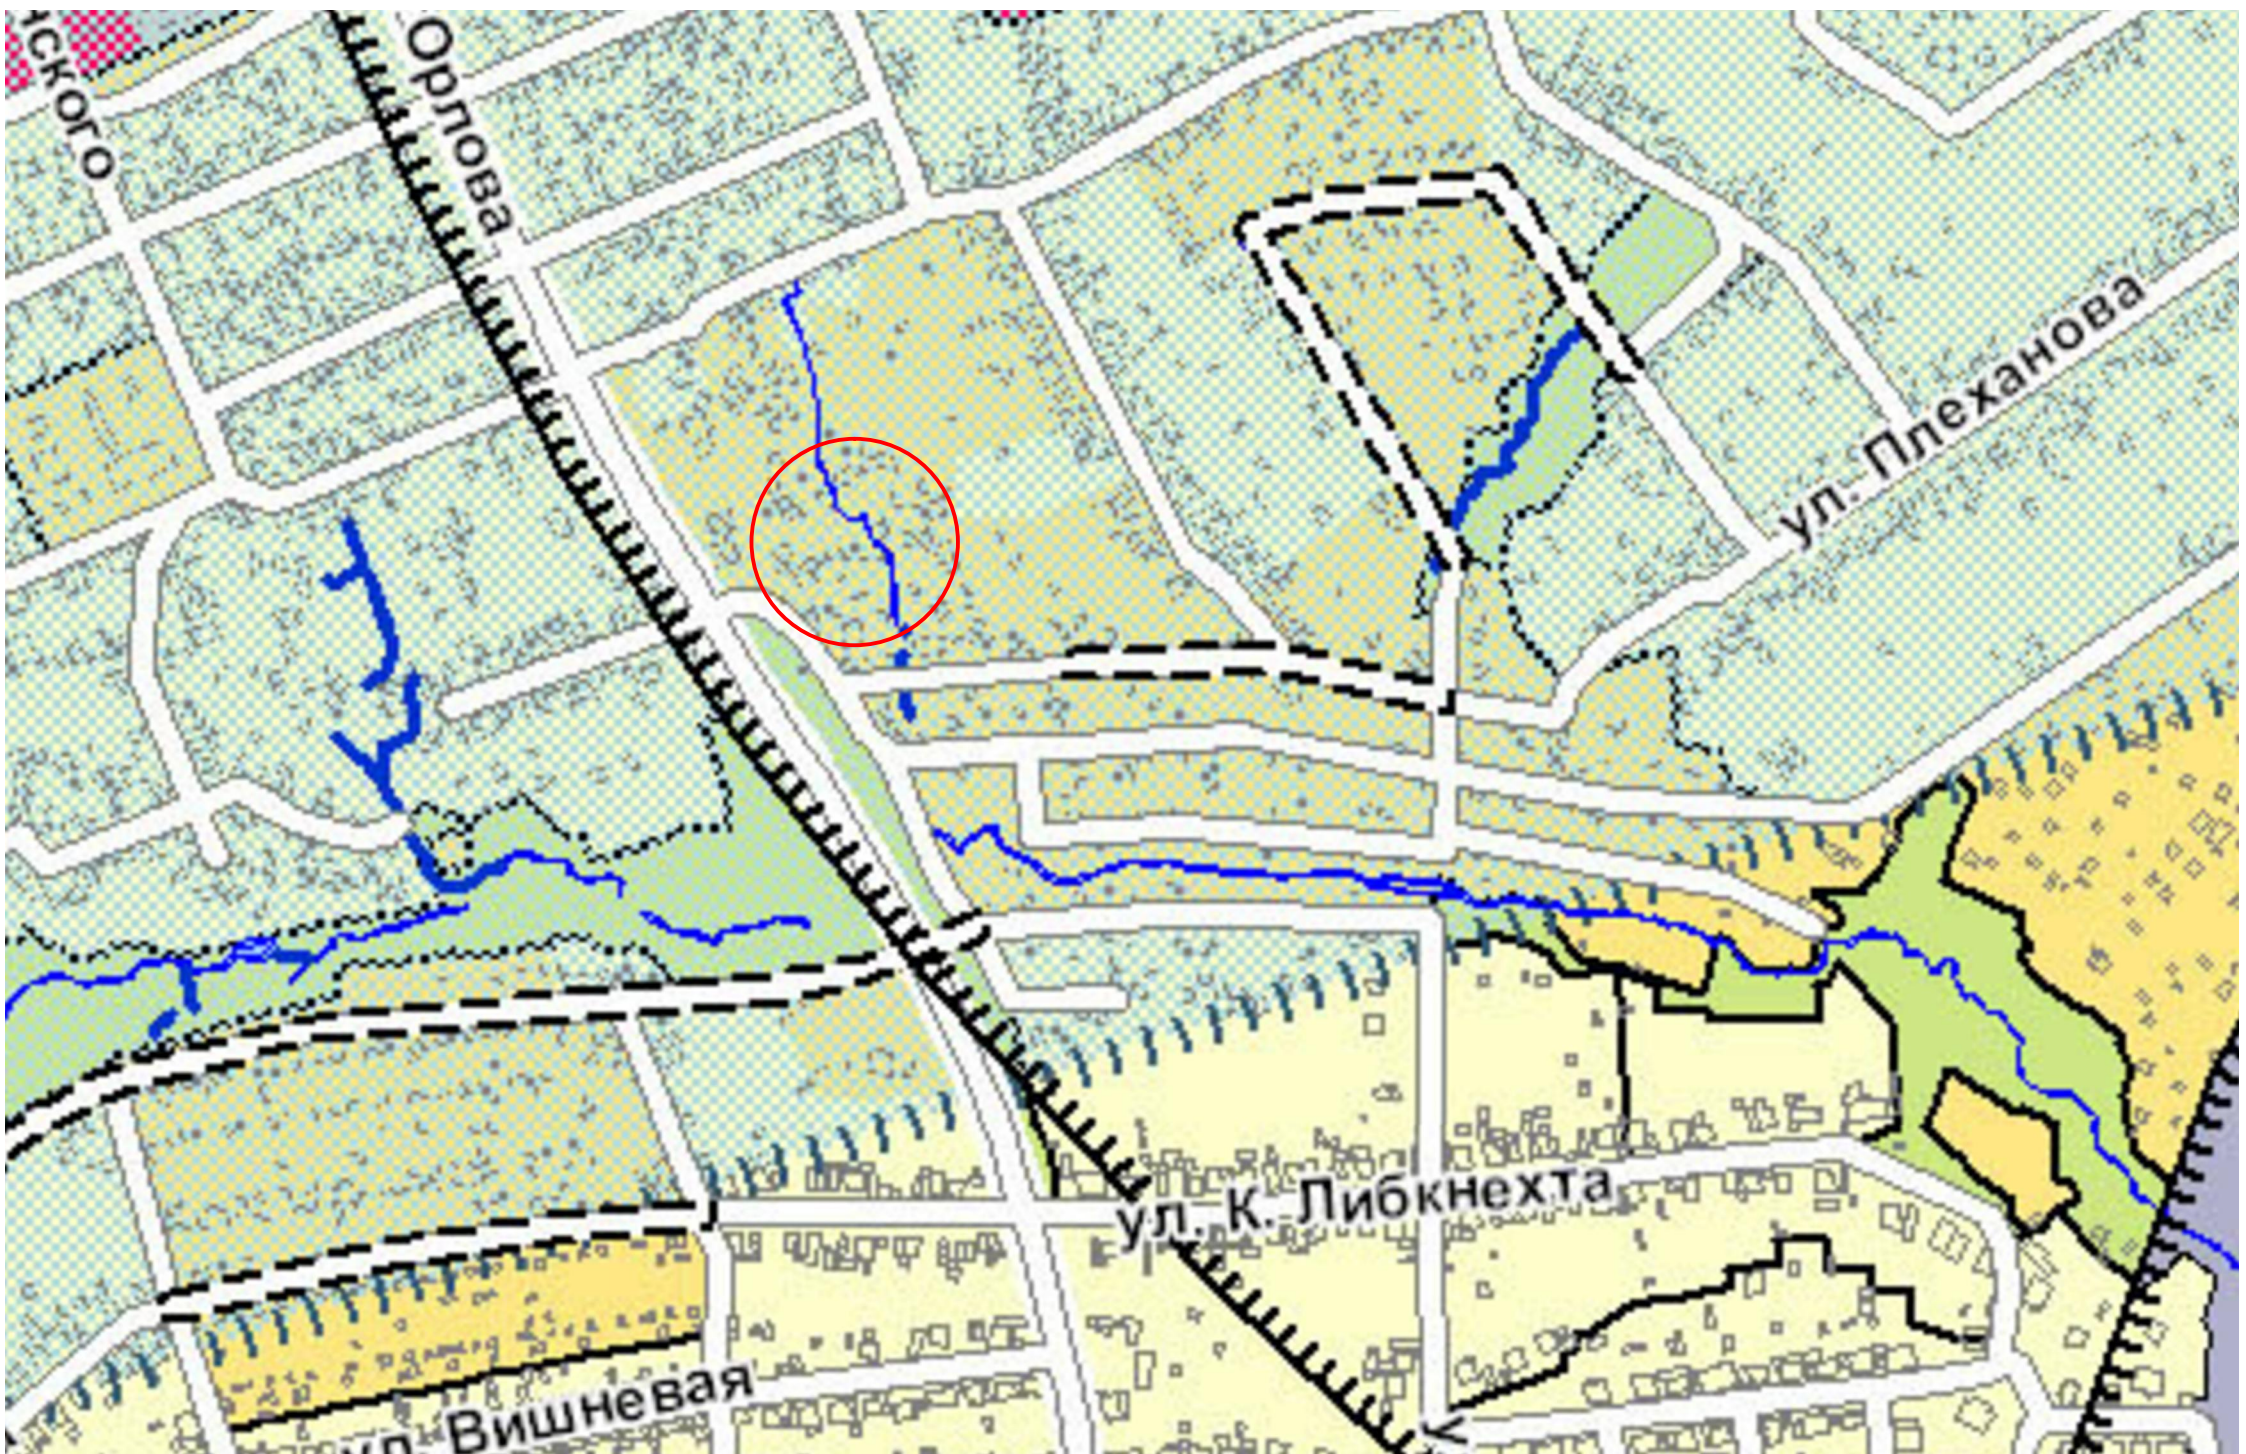






ул. Плеханова

ул. К. Либкнехта



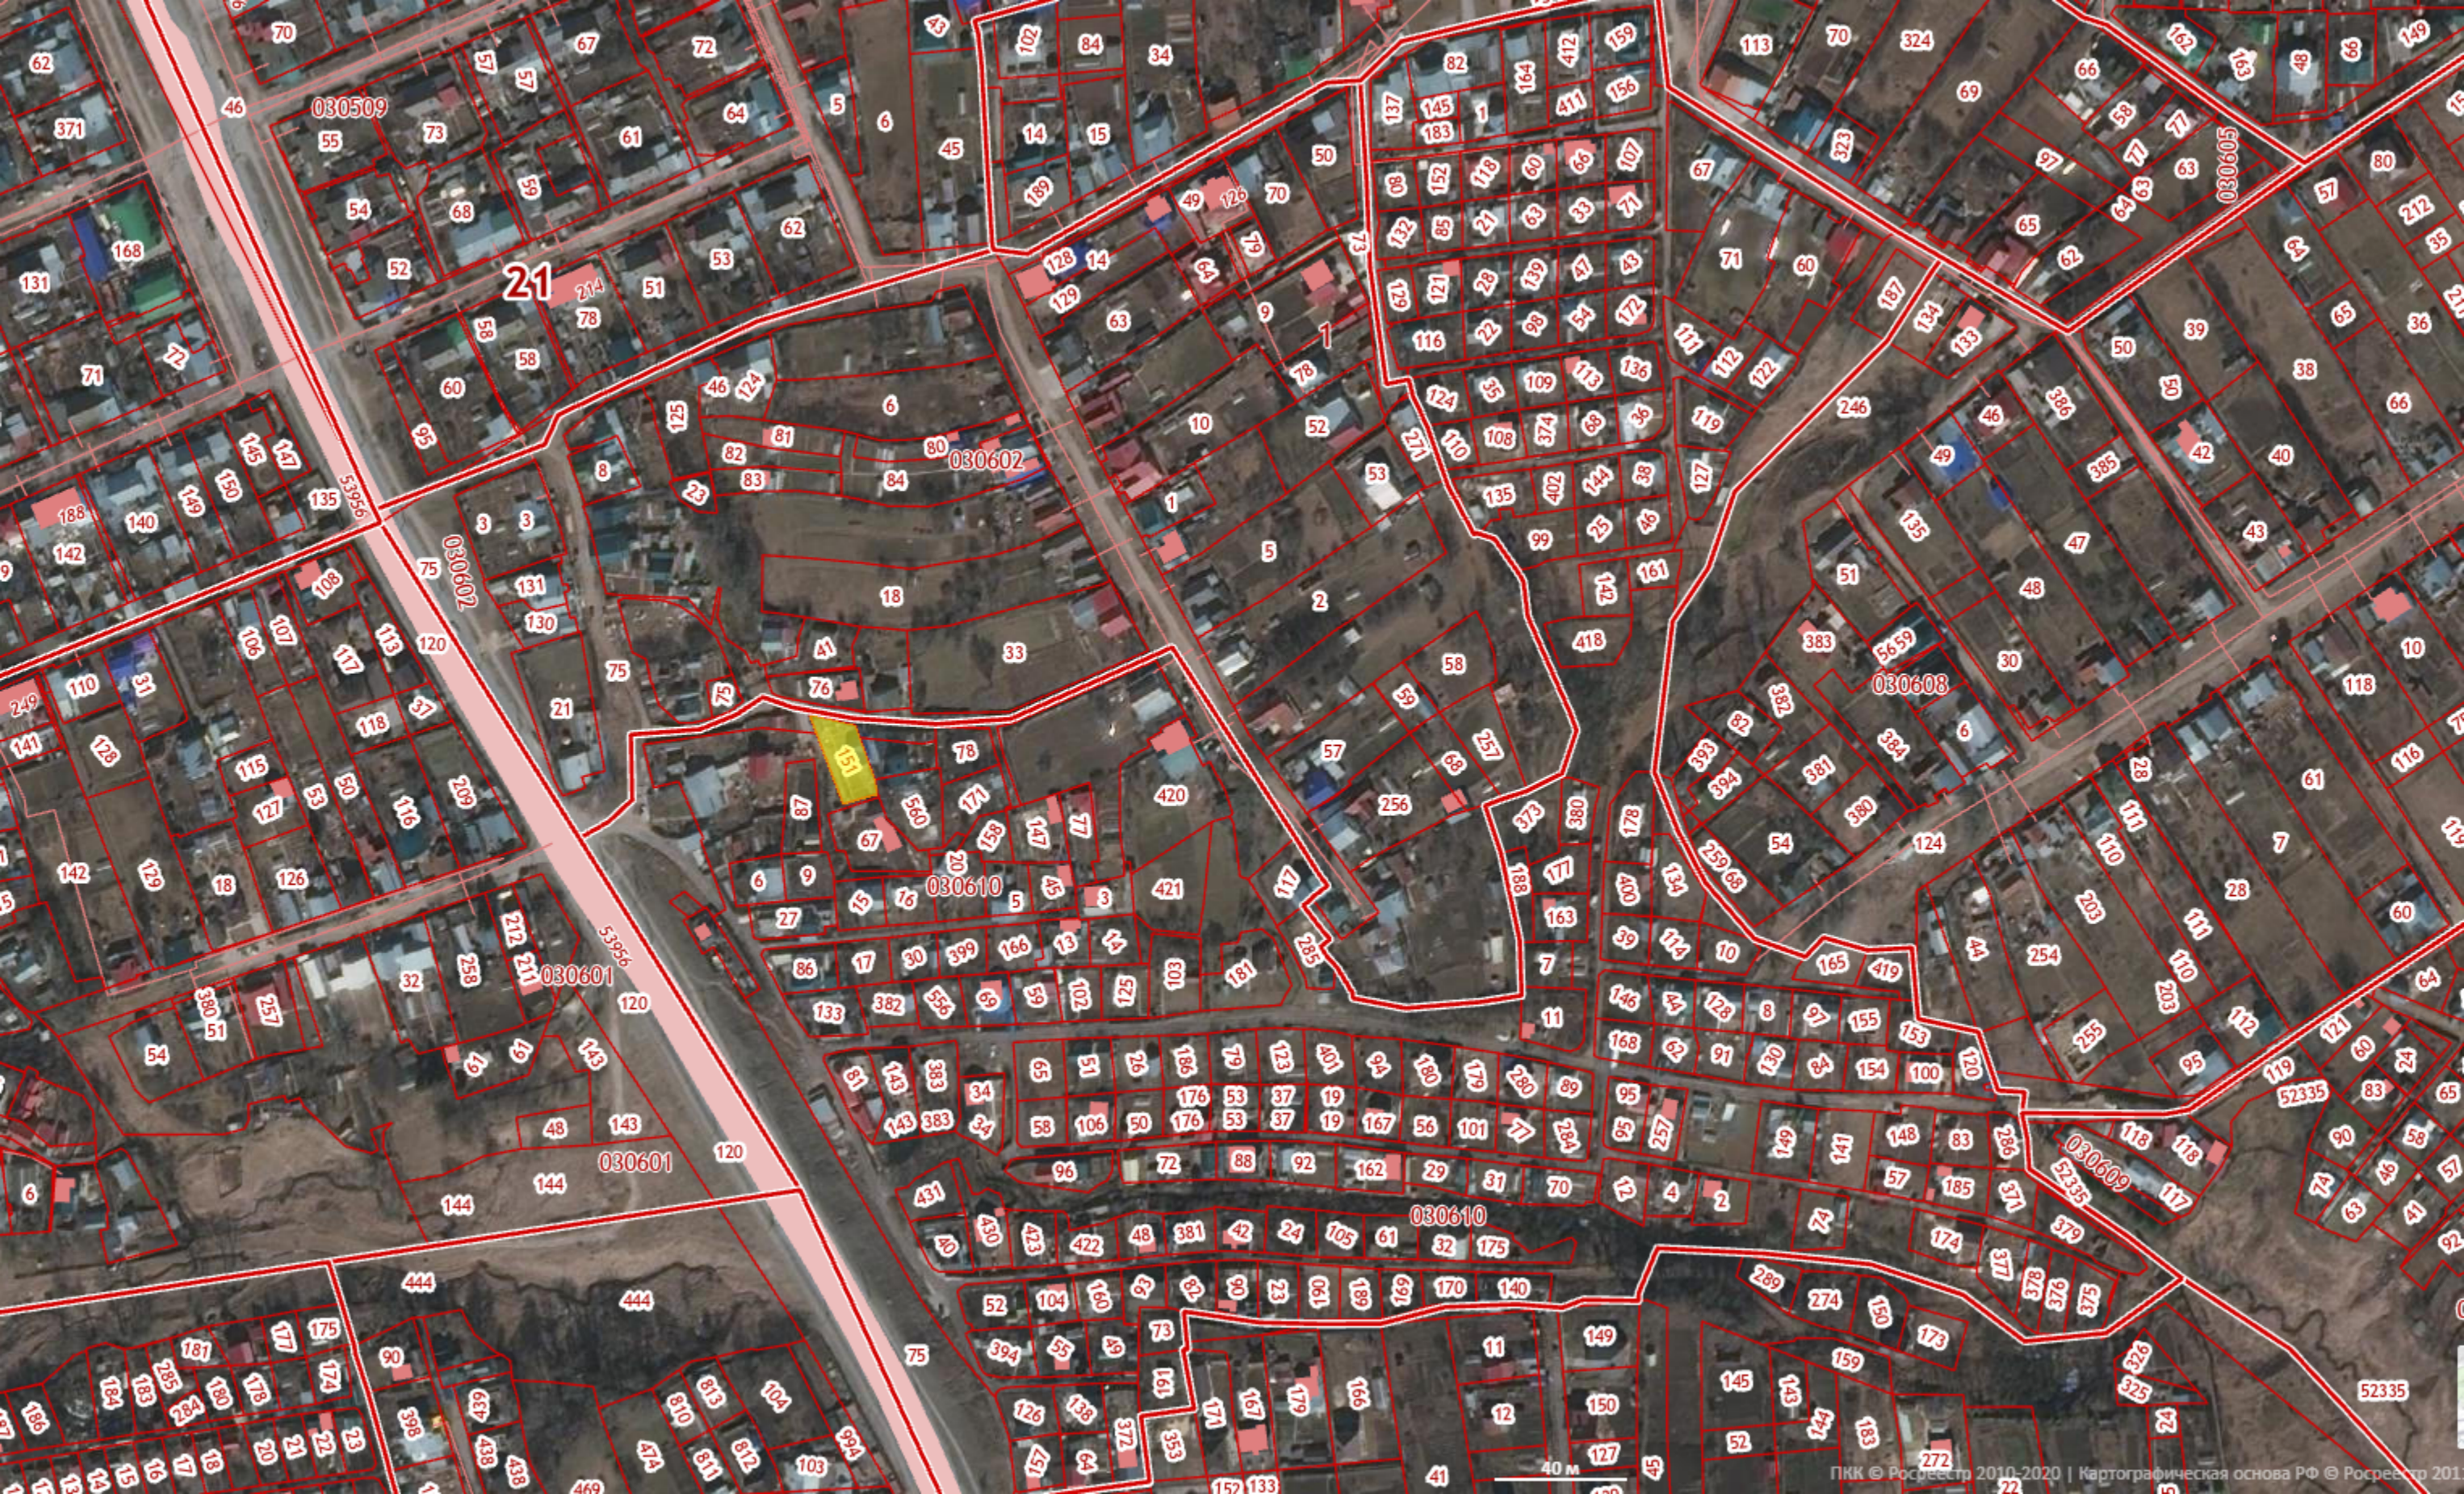

21

030509

030602

030608

030601





030610

030610

030609

40 м




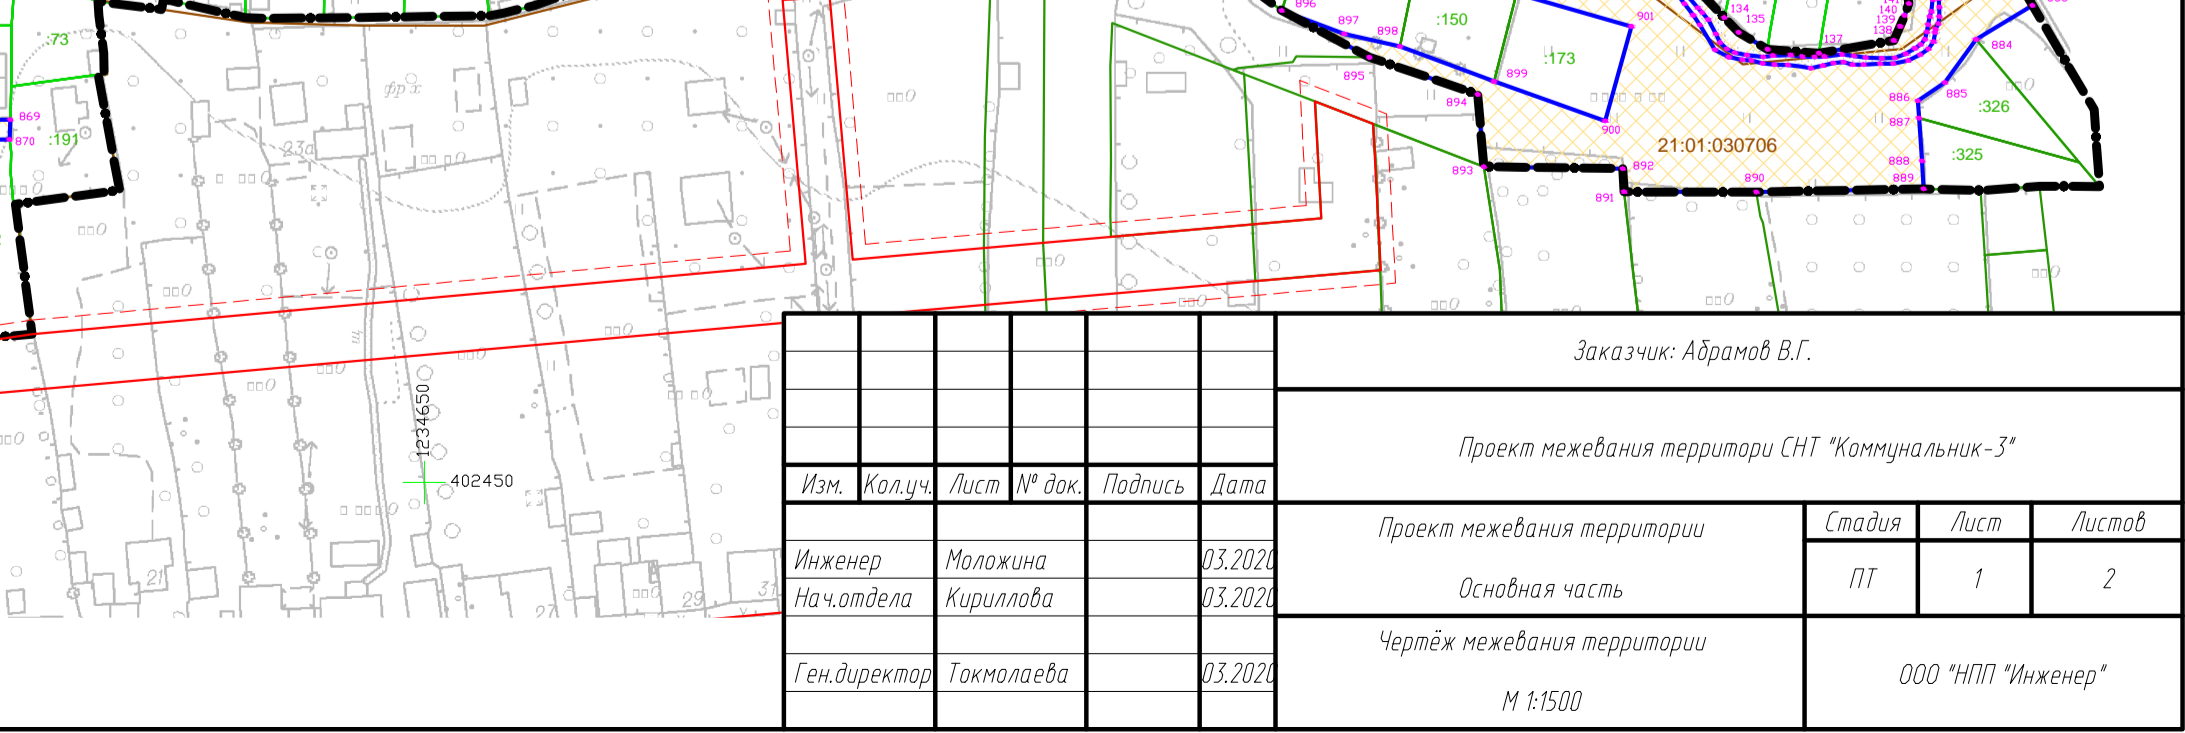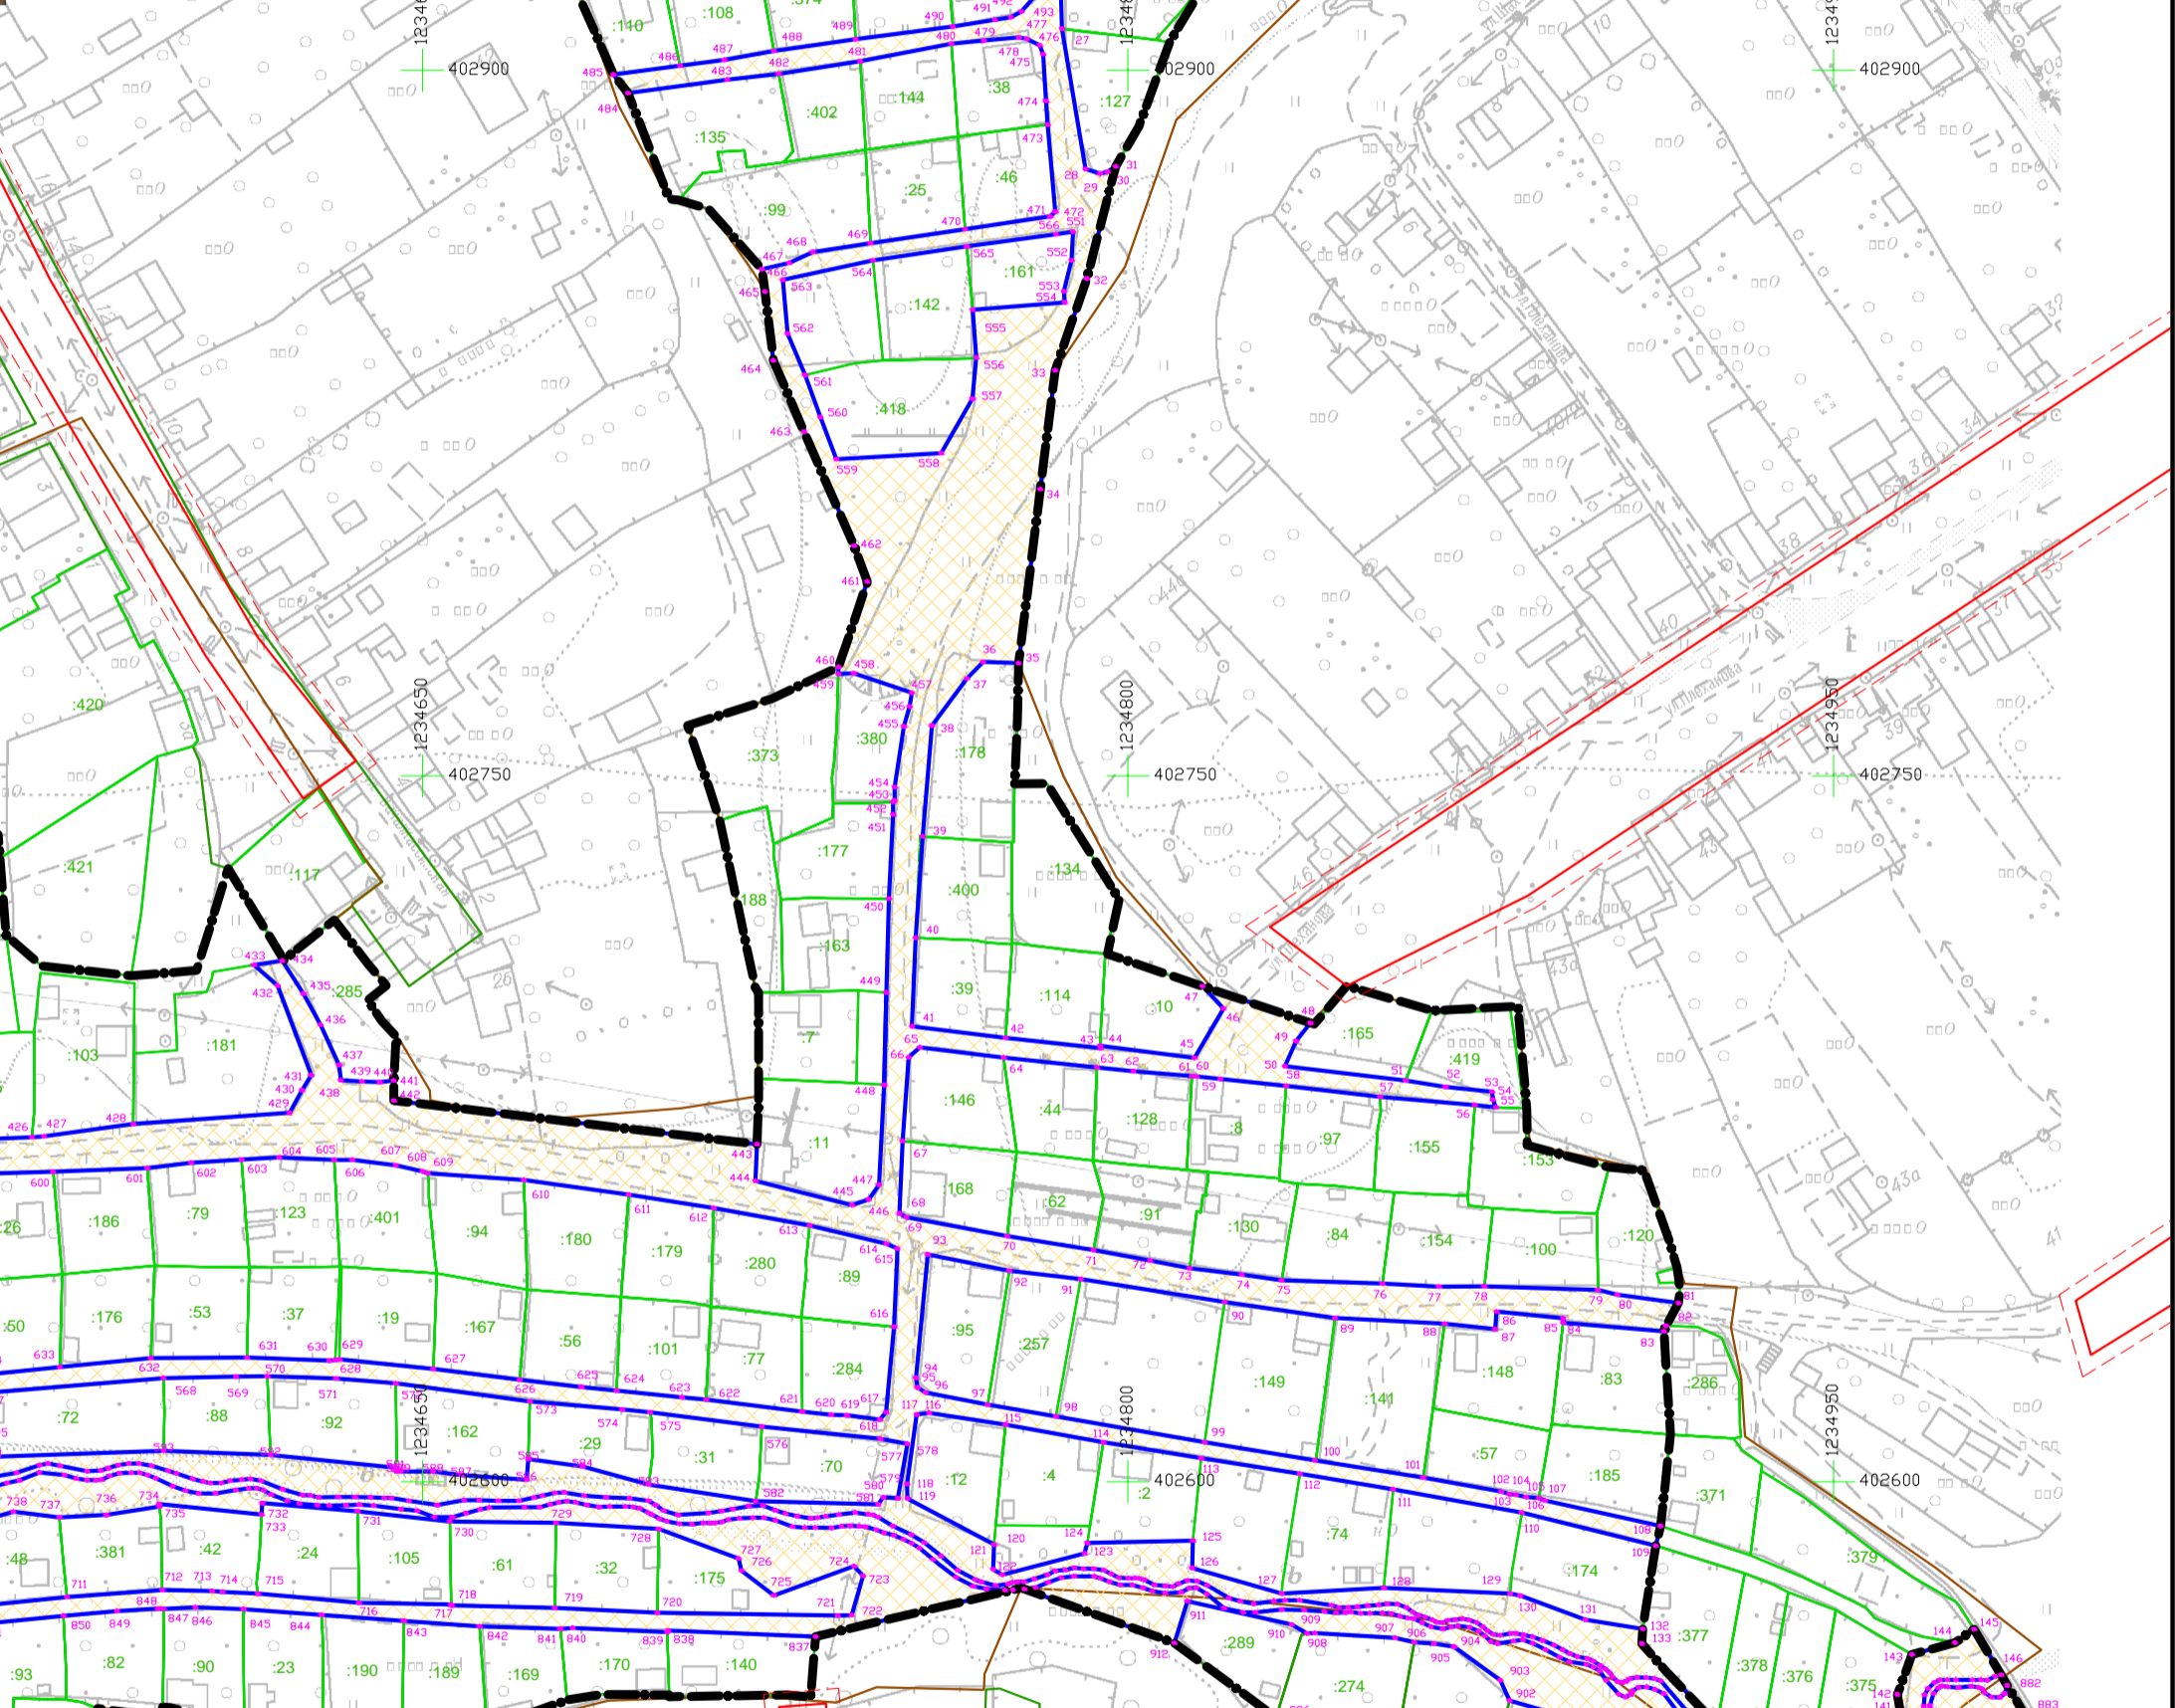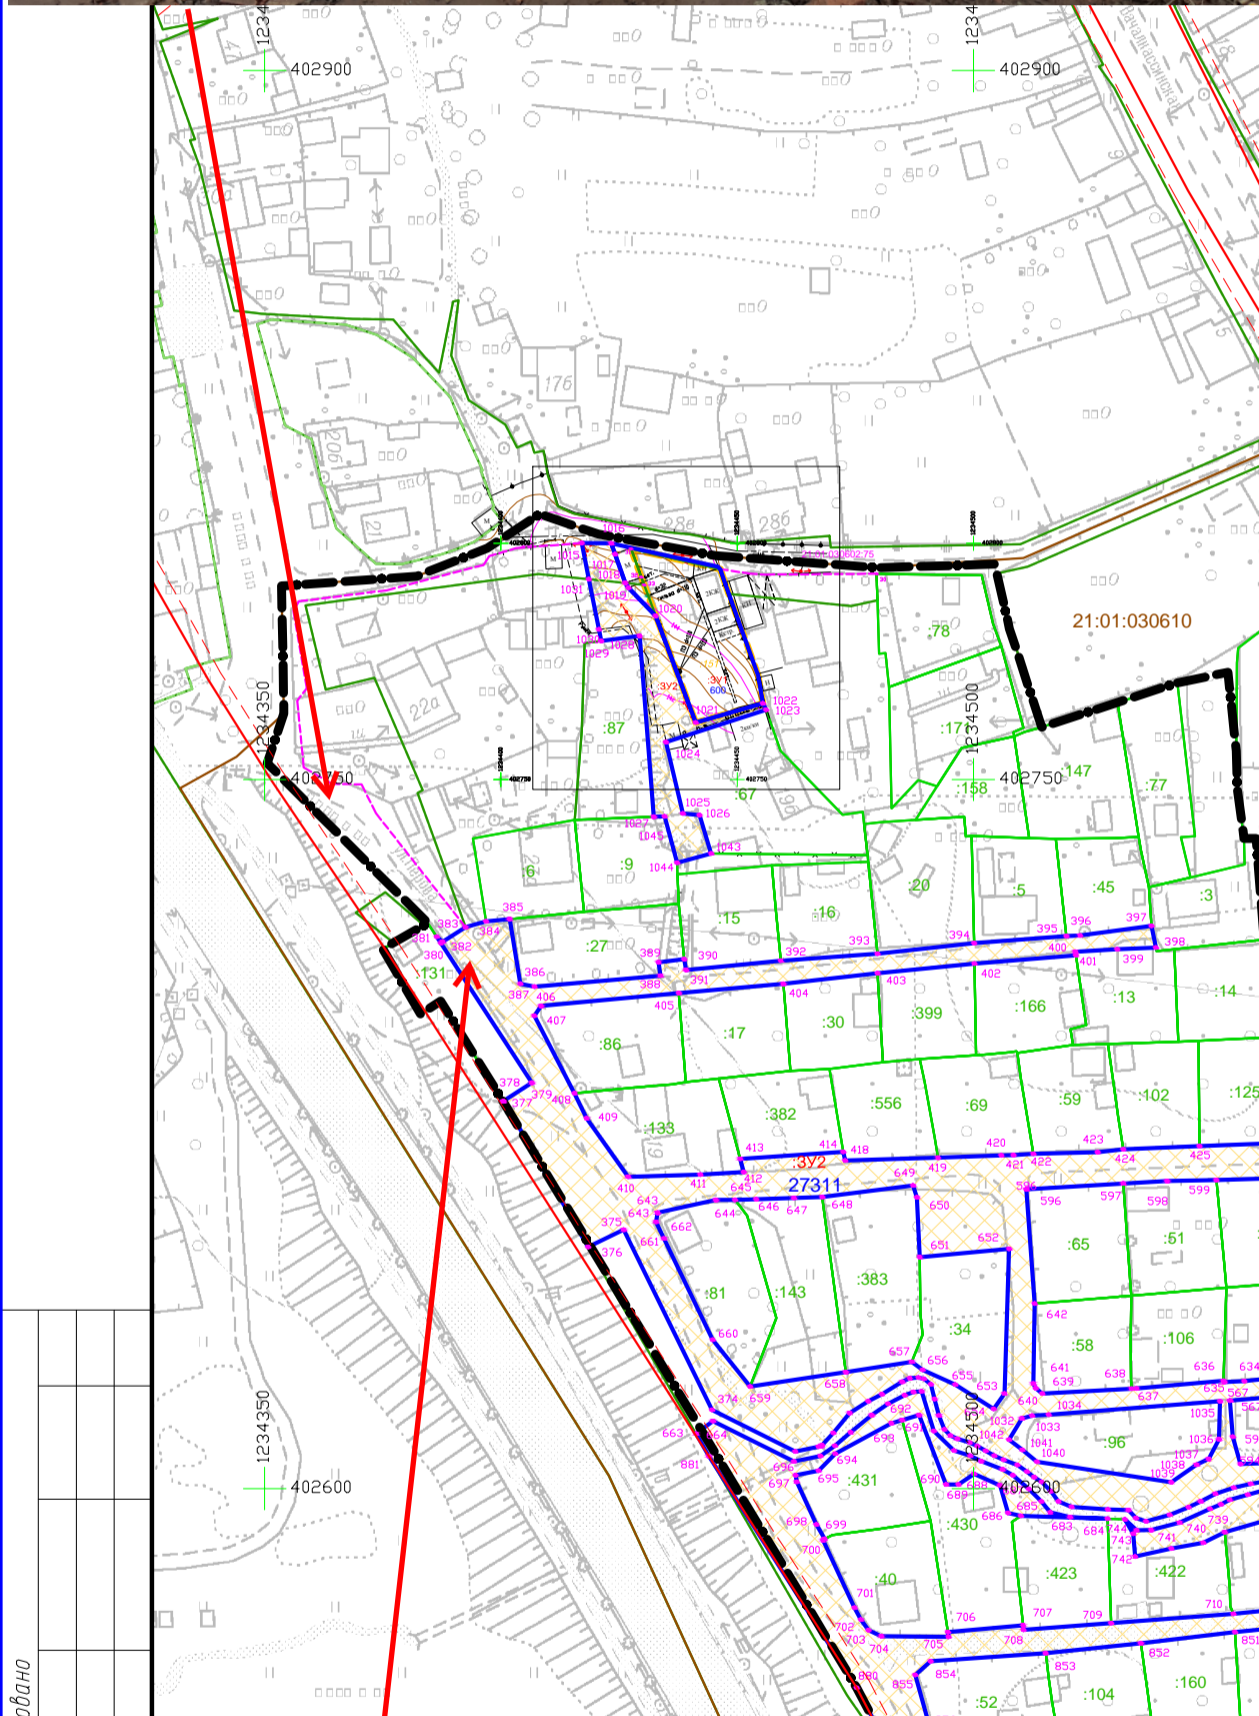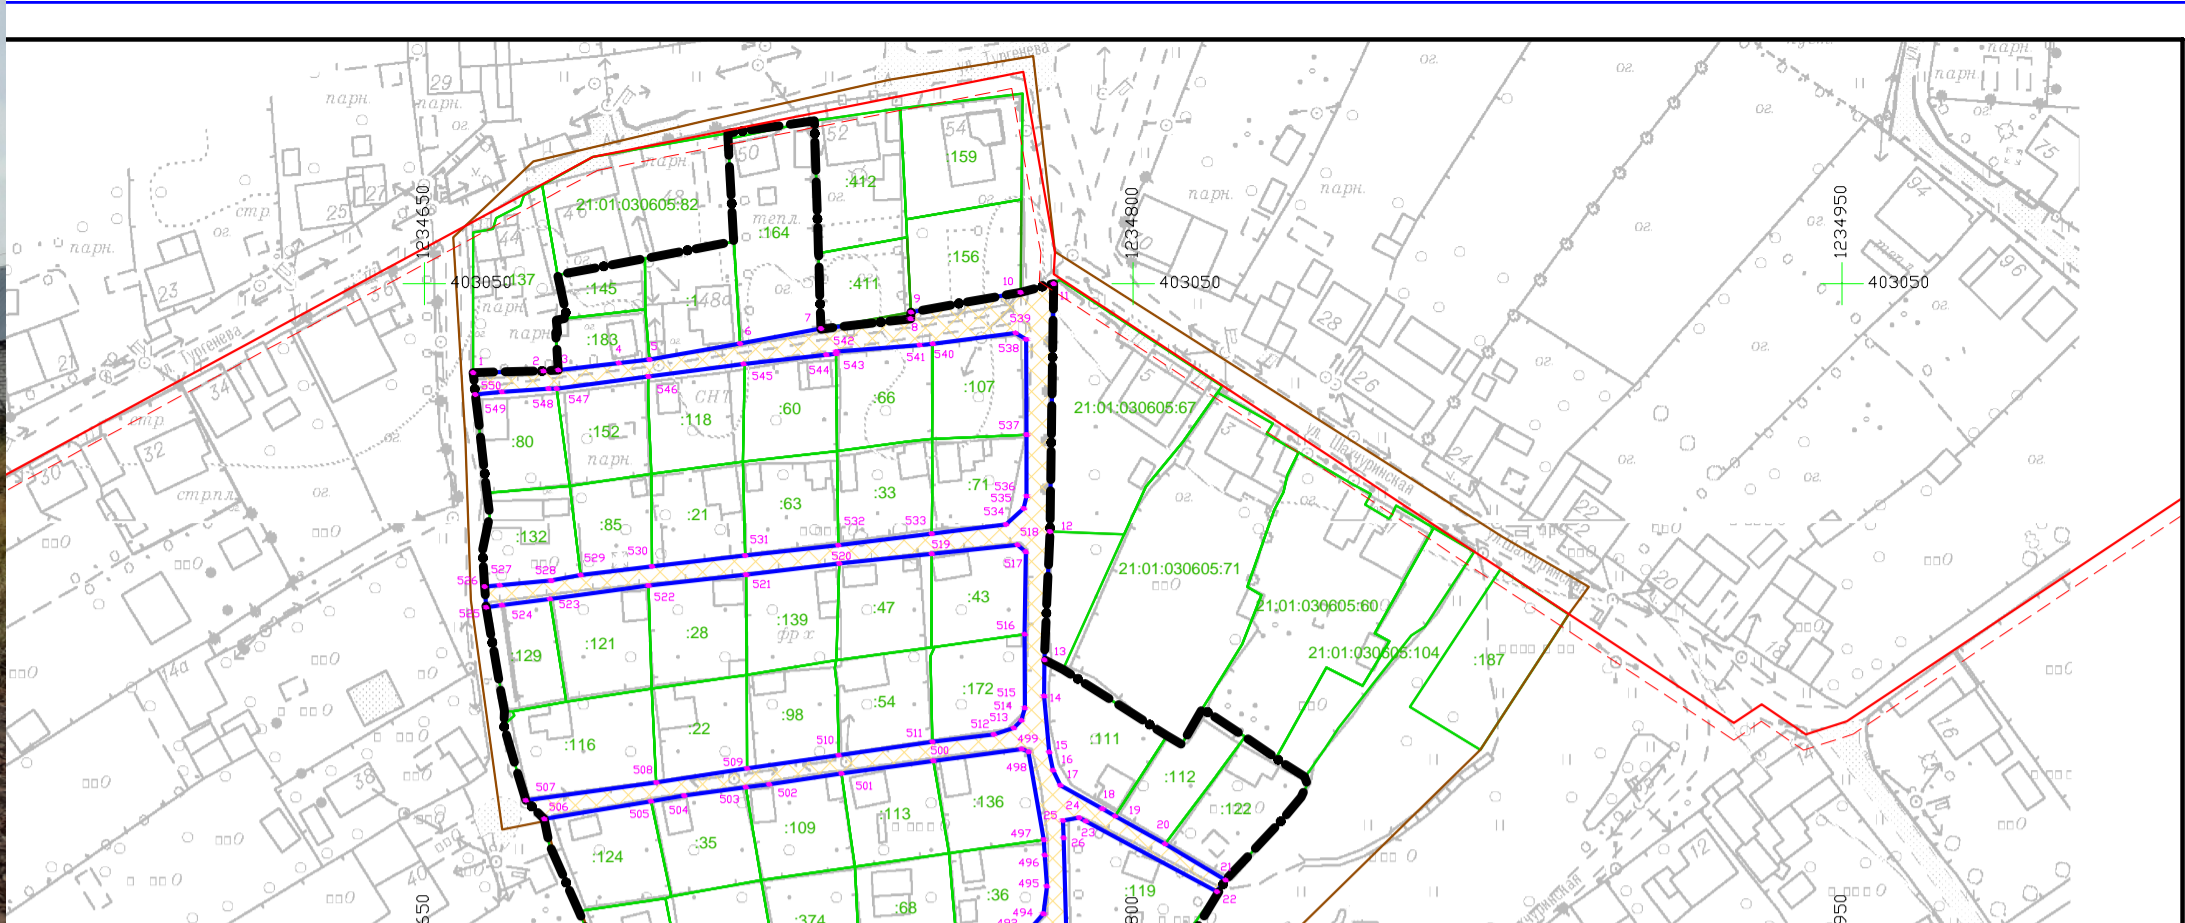

Заказчик: Абрамов В.Г.							
Проект межевания территории СНТ "Коммунальник-3"							
Изм.	Кол.уч.	Лист № док.	Подпись	Дата			
			Инженер	03.2020	Проект межевания территории Основная часть		
			Нач.отдела	03.2020			
			Ген.директор	03.2020	Чертёж межевания территории		
М 1:1500					Стадия	Лист	Листов
					ПТ	1	2
					ООО "НПП "Инженер"		


Формат:



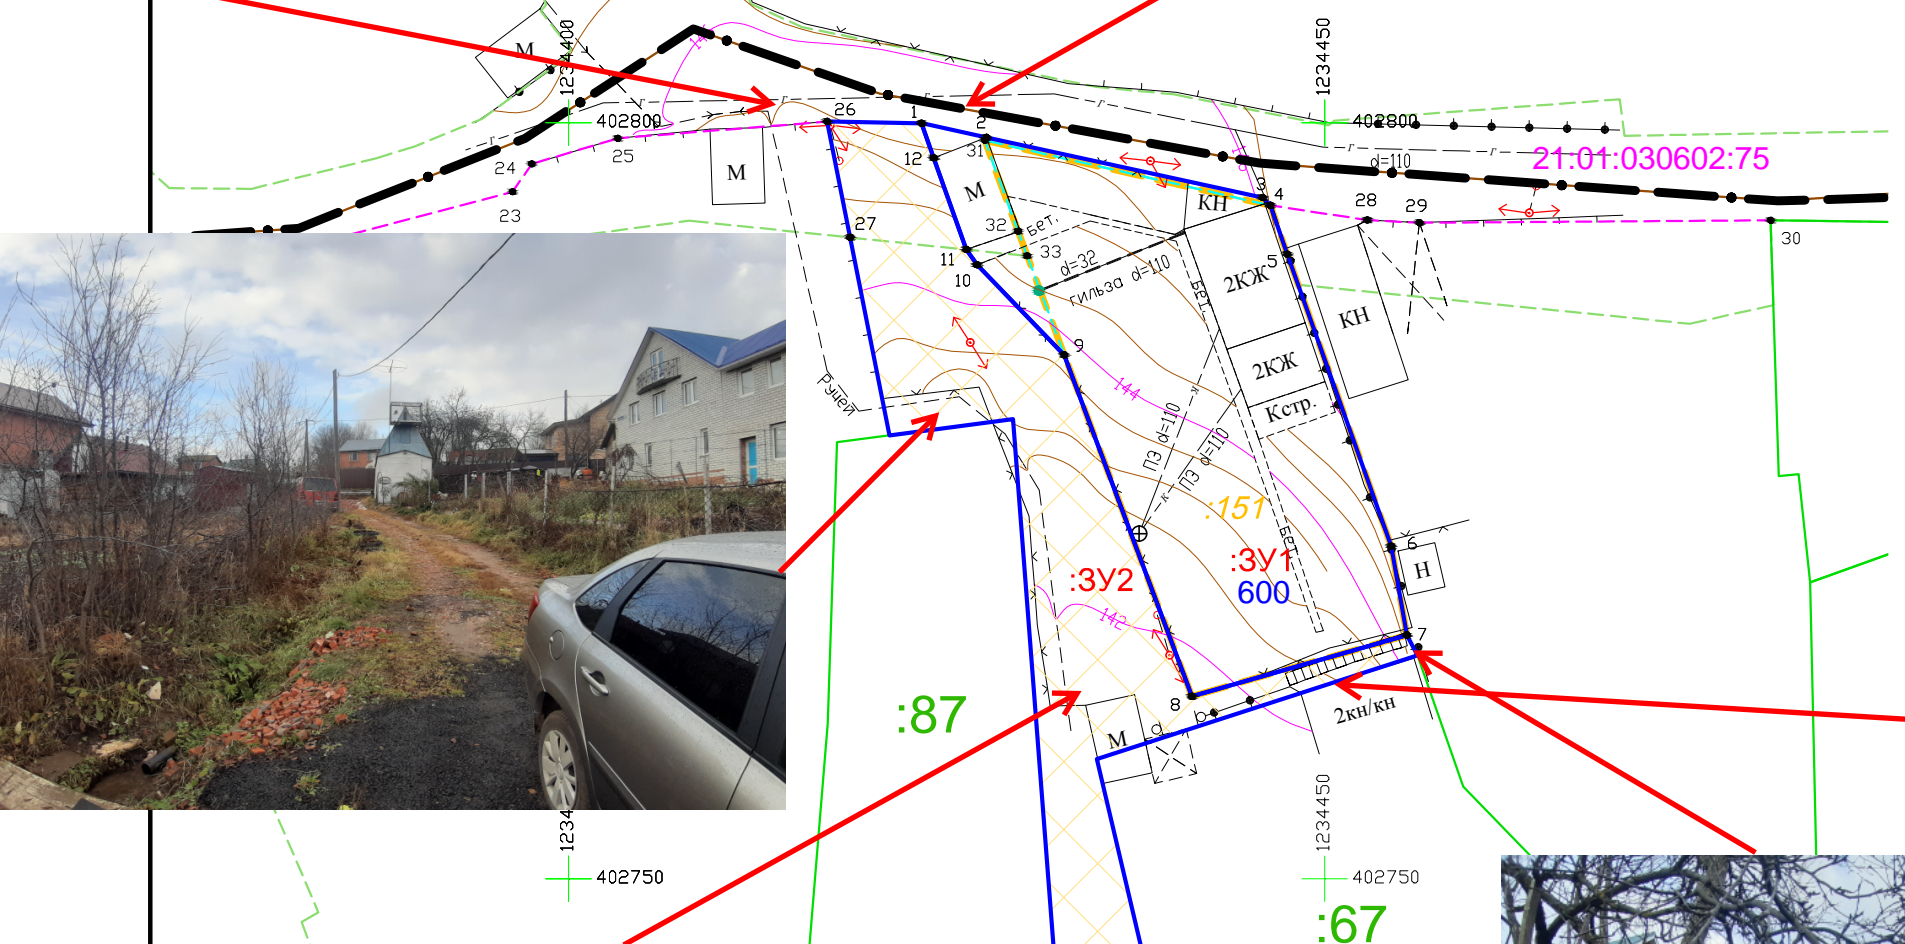

	Заказчик: Егоров Г.А.		
	Проект межевания территории СНТ "Коммунальник-3"		
Дата	Стадия	Лист	Листов
03.2020	Основная часть	2	2
03.2020			
03.2020	Чертёж межевания территории		ООО "НПП "Инженер"
	М 1:500		



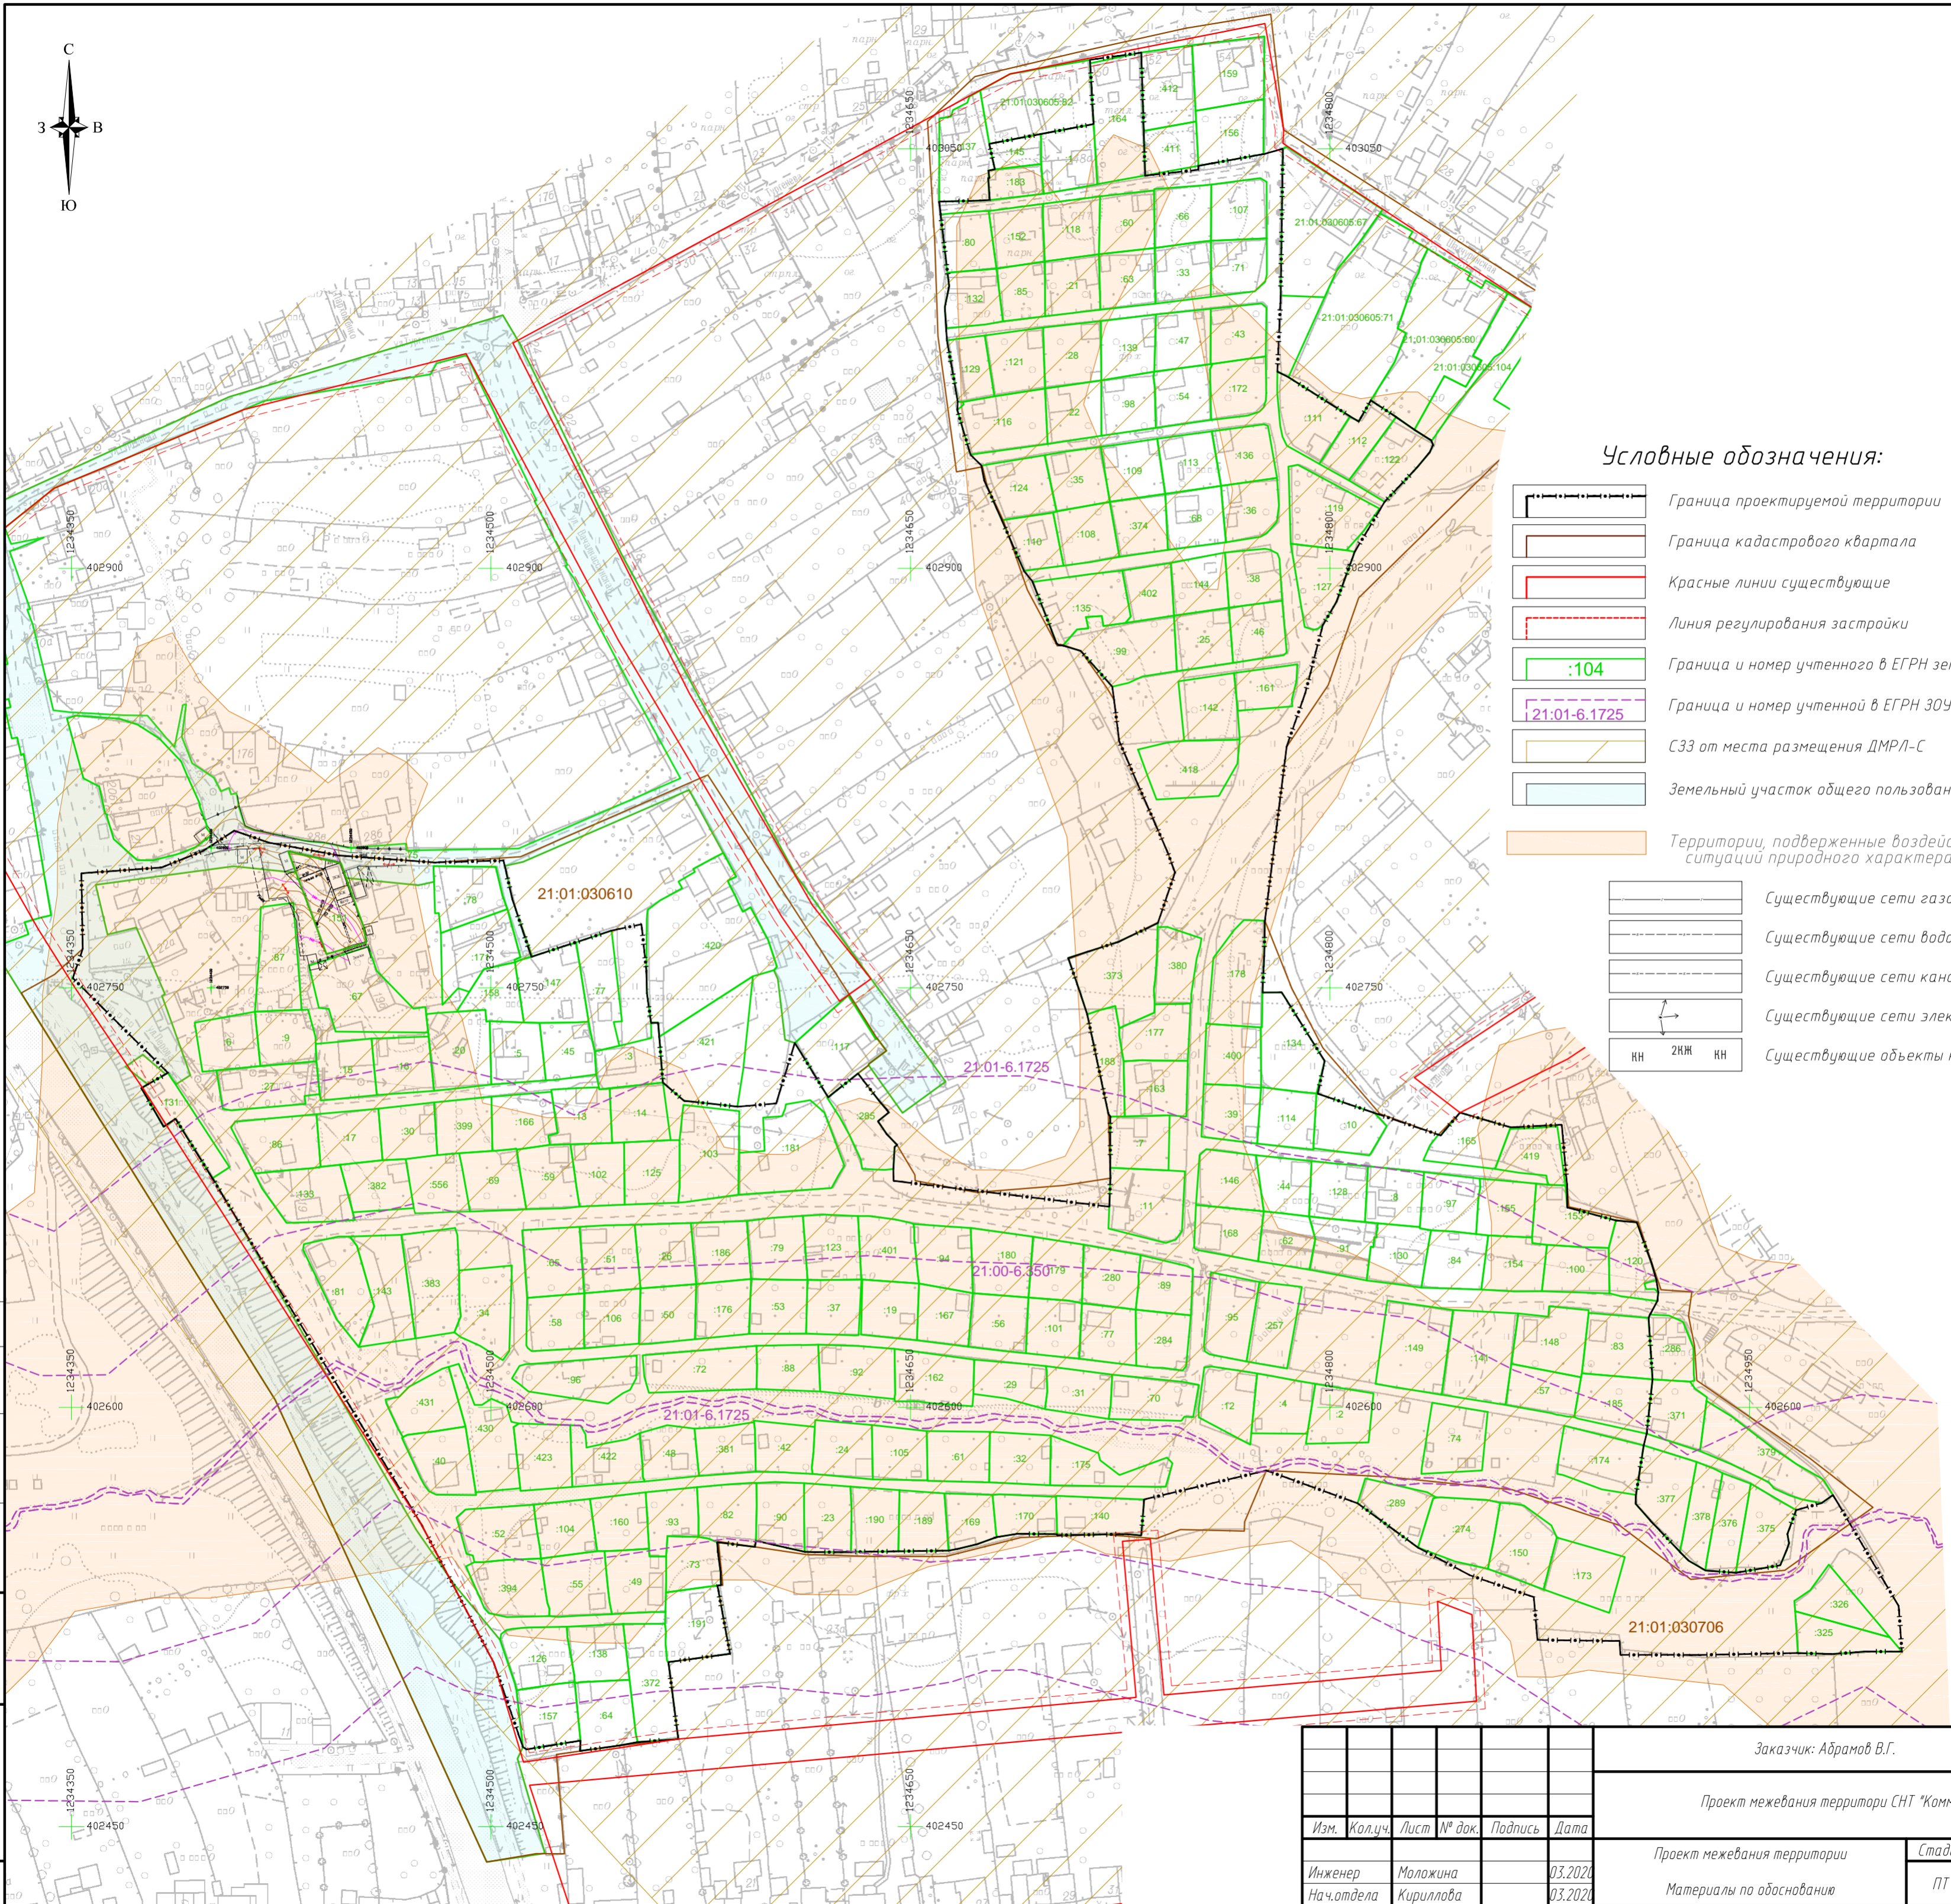

**Условные обозначения:**

- Граница проектируемой территории
- Граница кадастрового квартала
- Красные линии существующие
- Линия регулирования застройки
- Граница и номер учтенного в ЕГРН земельного участка
- Граница и номер учтенной в ЕГРН ЗОУИТ
- СЗЗ от места размещения ДМРЛ-С
- Земельный участок общего пользования
- Территории, подверженные воздействию чрезвычайных ситуаций природного характера
- Существующие сети газоснабжения
- Существующие сети водоснабжения водопровод
- Существующие сети канализации
- Существующие сети электроснабжения
- Существующие объекты недвижимости

Согласовано	
Взам. инв. №	
Подп. и дата	
Инв. № подл.	

Примечание: Вся проектируемая территория входит в СЗЗ - иные зоны (утверждение шумовой зоны аэропорта)

					Заказчик: Абрамов В.Г.				
					Проект межевания территории СНТ "Коммунальник-3"				
Изм.	Кол.уч.	Лист	№ док.	Подпись	Дата	Проект межевания территории	Стадия	Лист	Листов
						Материалы по обоснованию	ПТ	1	1
						Чертеж проекта межевания	ООО "НПП "Инженер"		
						М 1:1500			