


10.Предоставление разрешения на отклонение от предельных параметров разрешенного строительства, реконструкции объекта капитального строительства - индивидуального жилого дома, в границах земельного участка с кадастровым номером 21:01:030710:742, расположенного по адресу: г. Чебоксары, ул. 2-я Нижняя, д. 55, в части уменьшения минимального отступа от границ земельного участка с южной стороны с 3 м до 1 м, с западной стороны с 3 м до 1 м.

**Заявитель: Захарова Надежда Геннадьевна
(вх. в адм. от 27.08.2020 № 3-9244)**

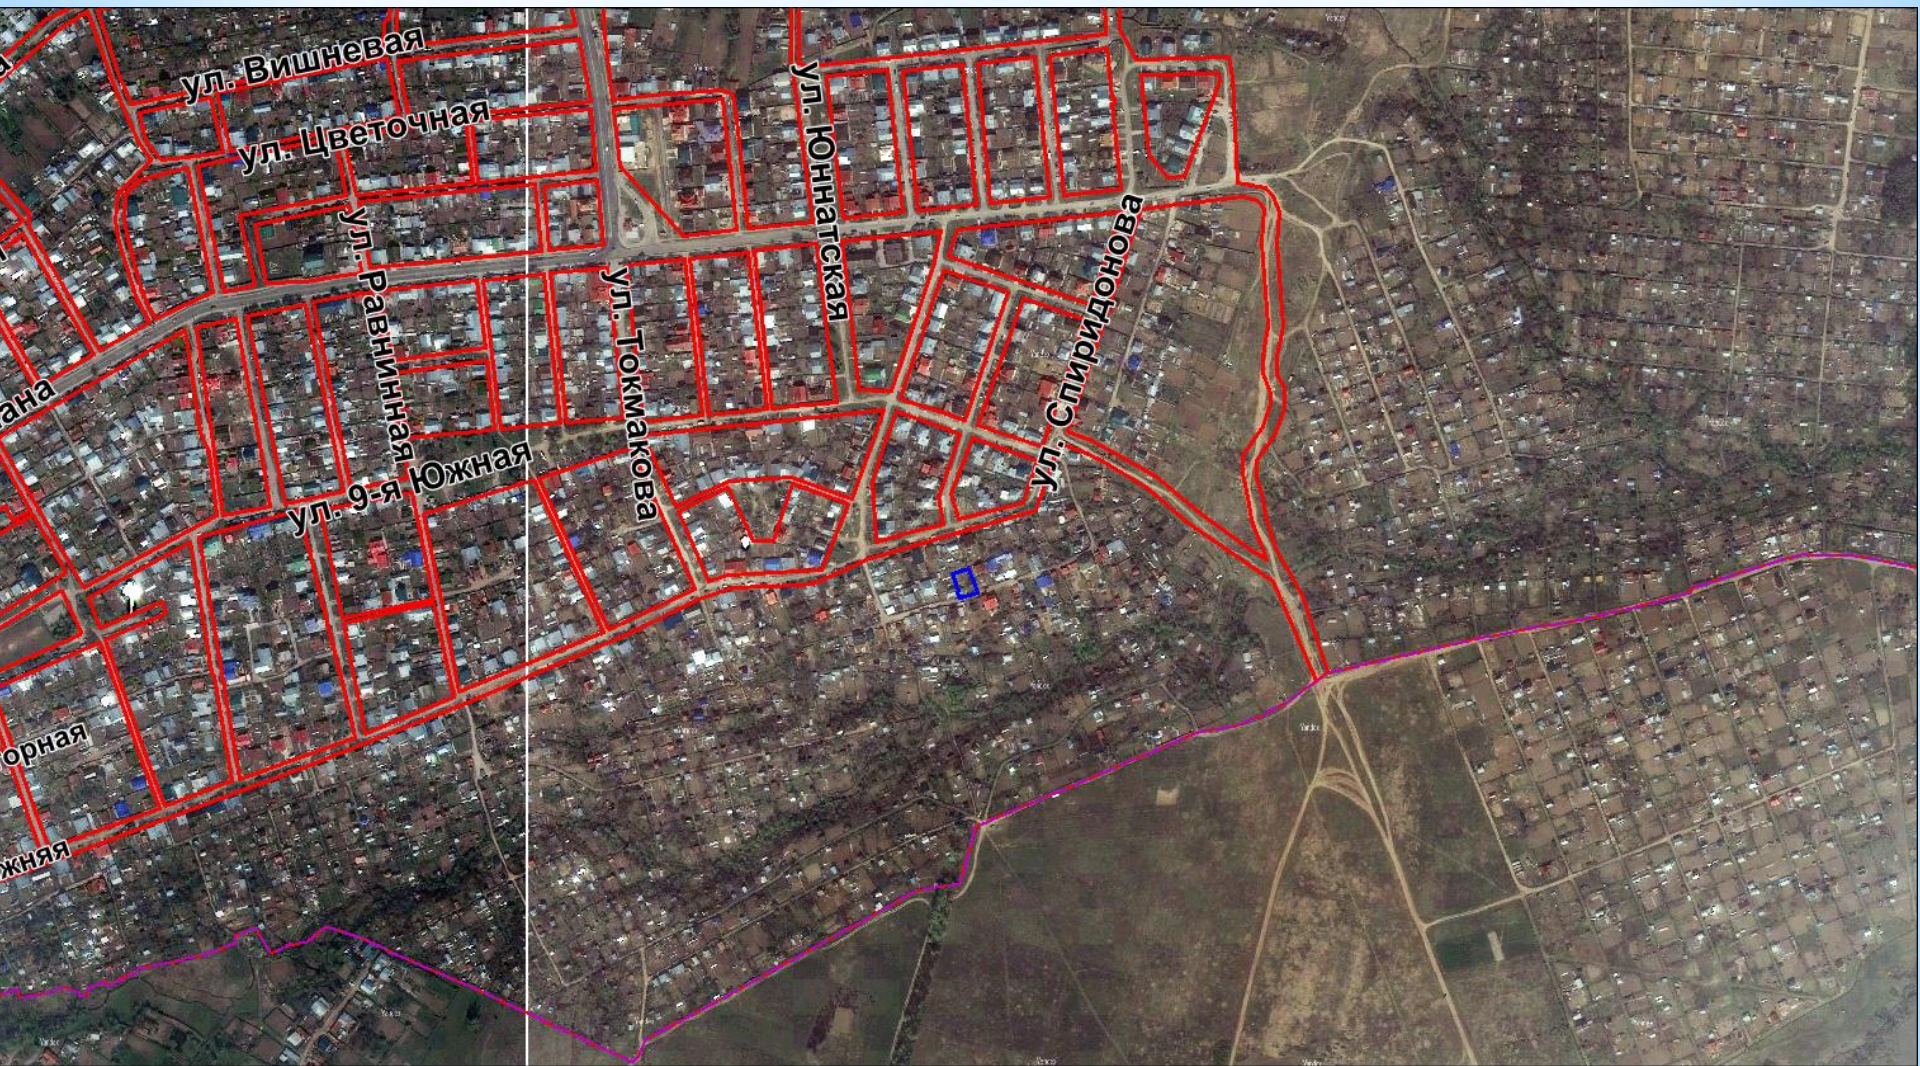

ул. Вишневая

ул. Цветочная

ул. Юннатская

ул. Равнинная

ул. Токова


ул. Спиридонова

ул. 9-я Южная

ана

орная

жняя

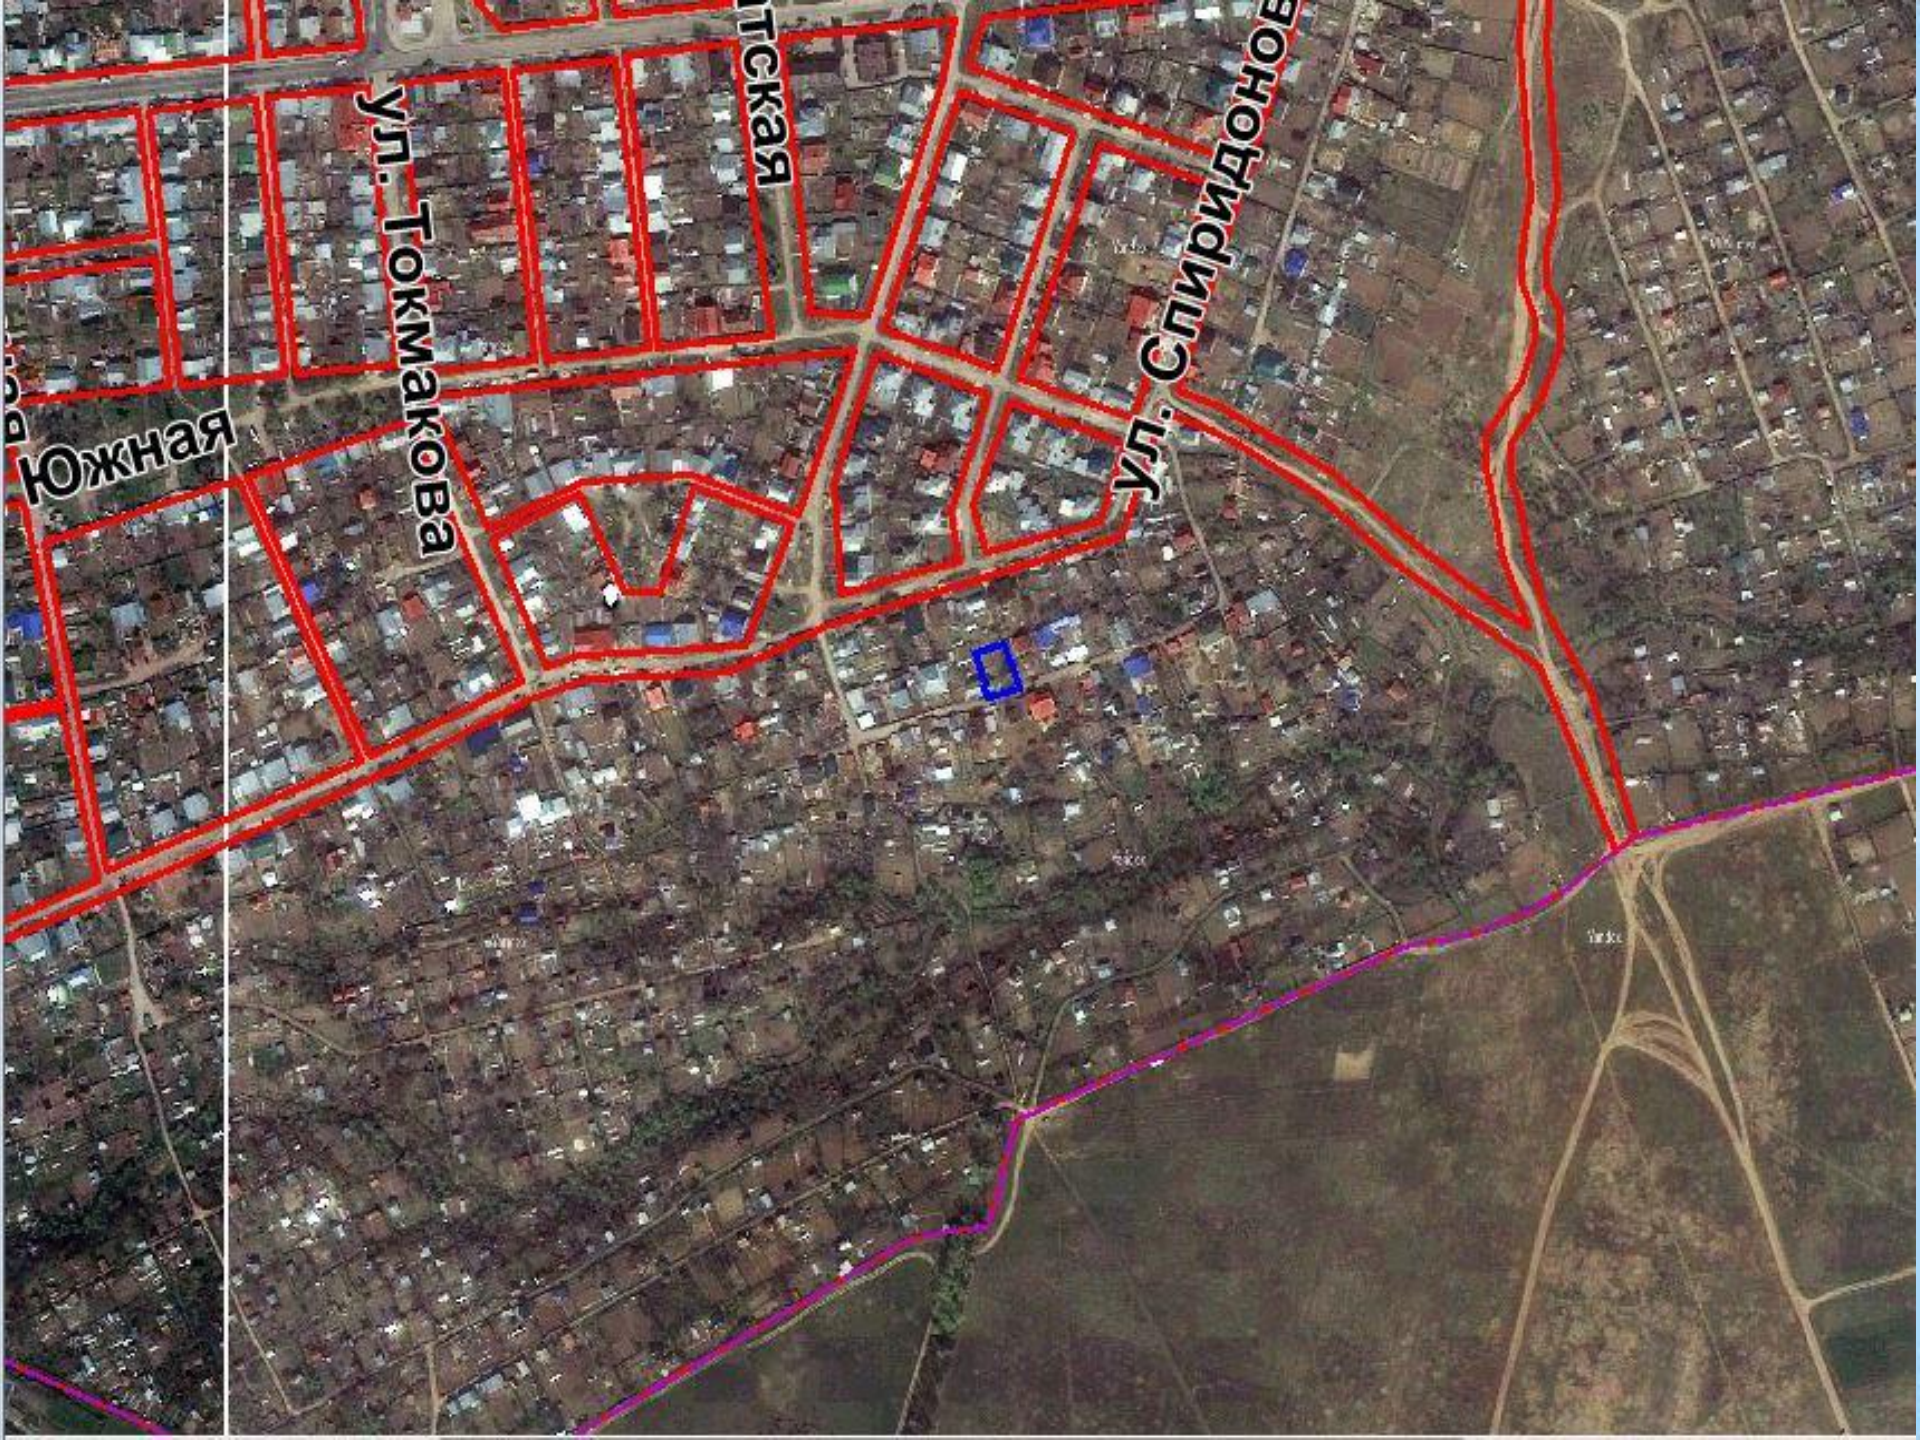


Южная


ул. Токмакова

ТТСКАЯ

ул. Спиридонов

Фрагмент карты функционального зонирования (Генеральный план)

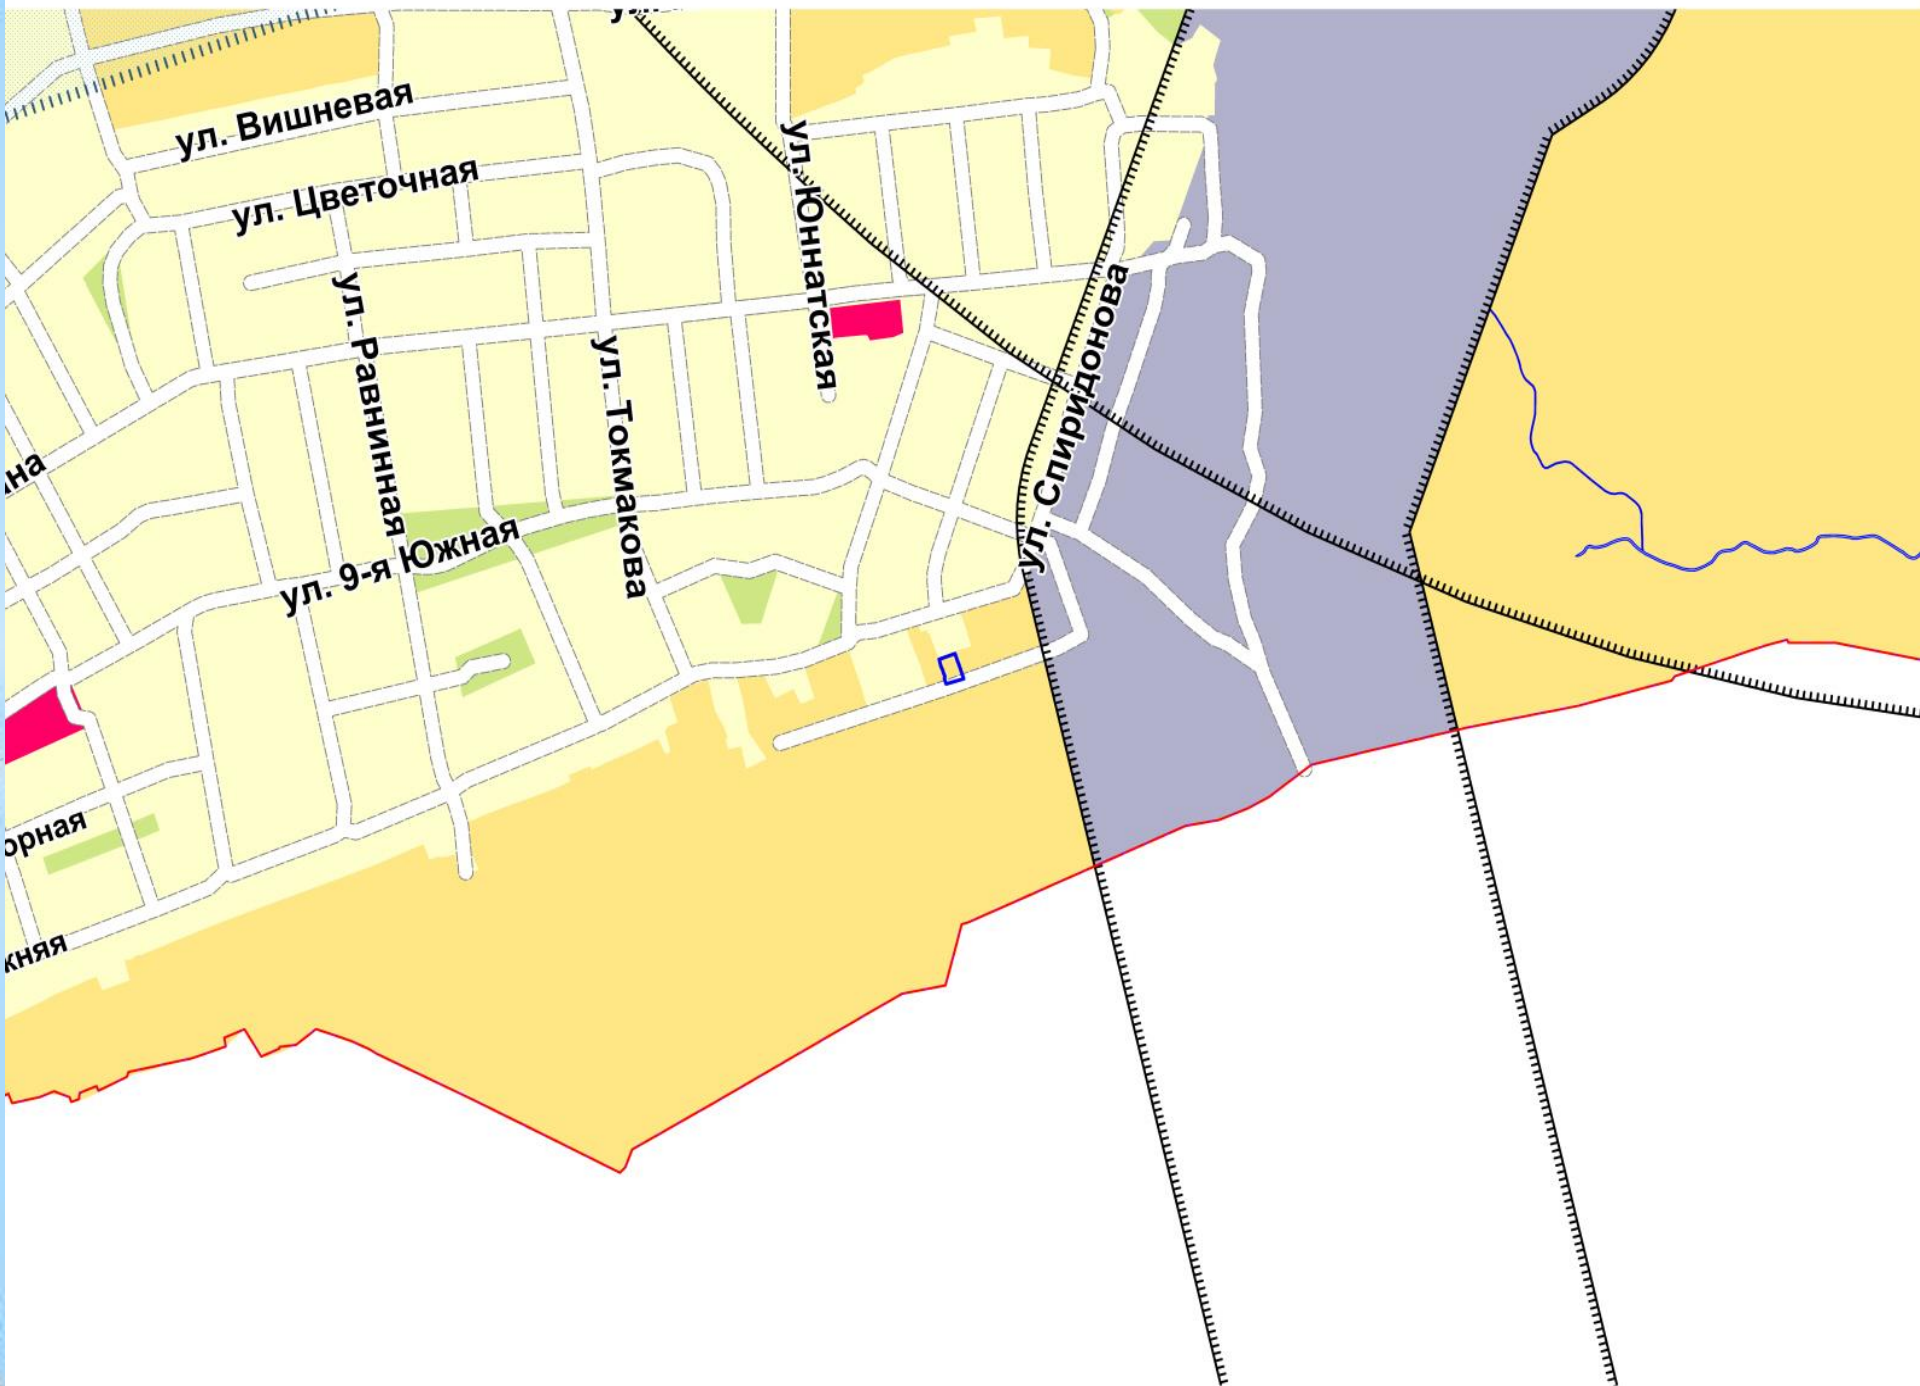


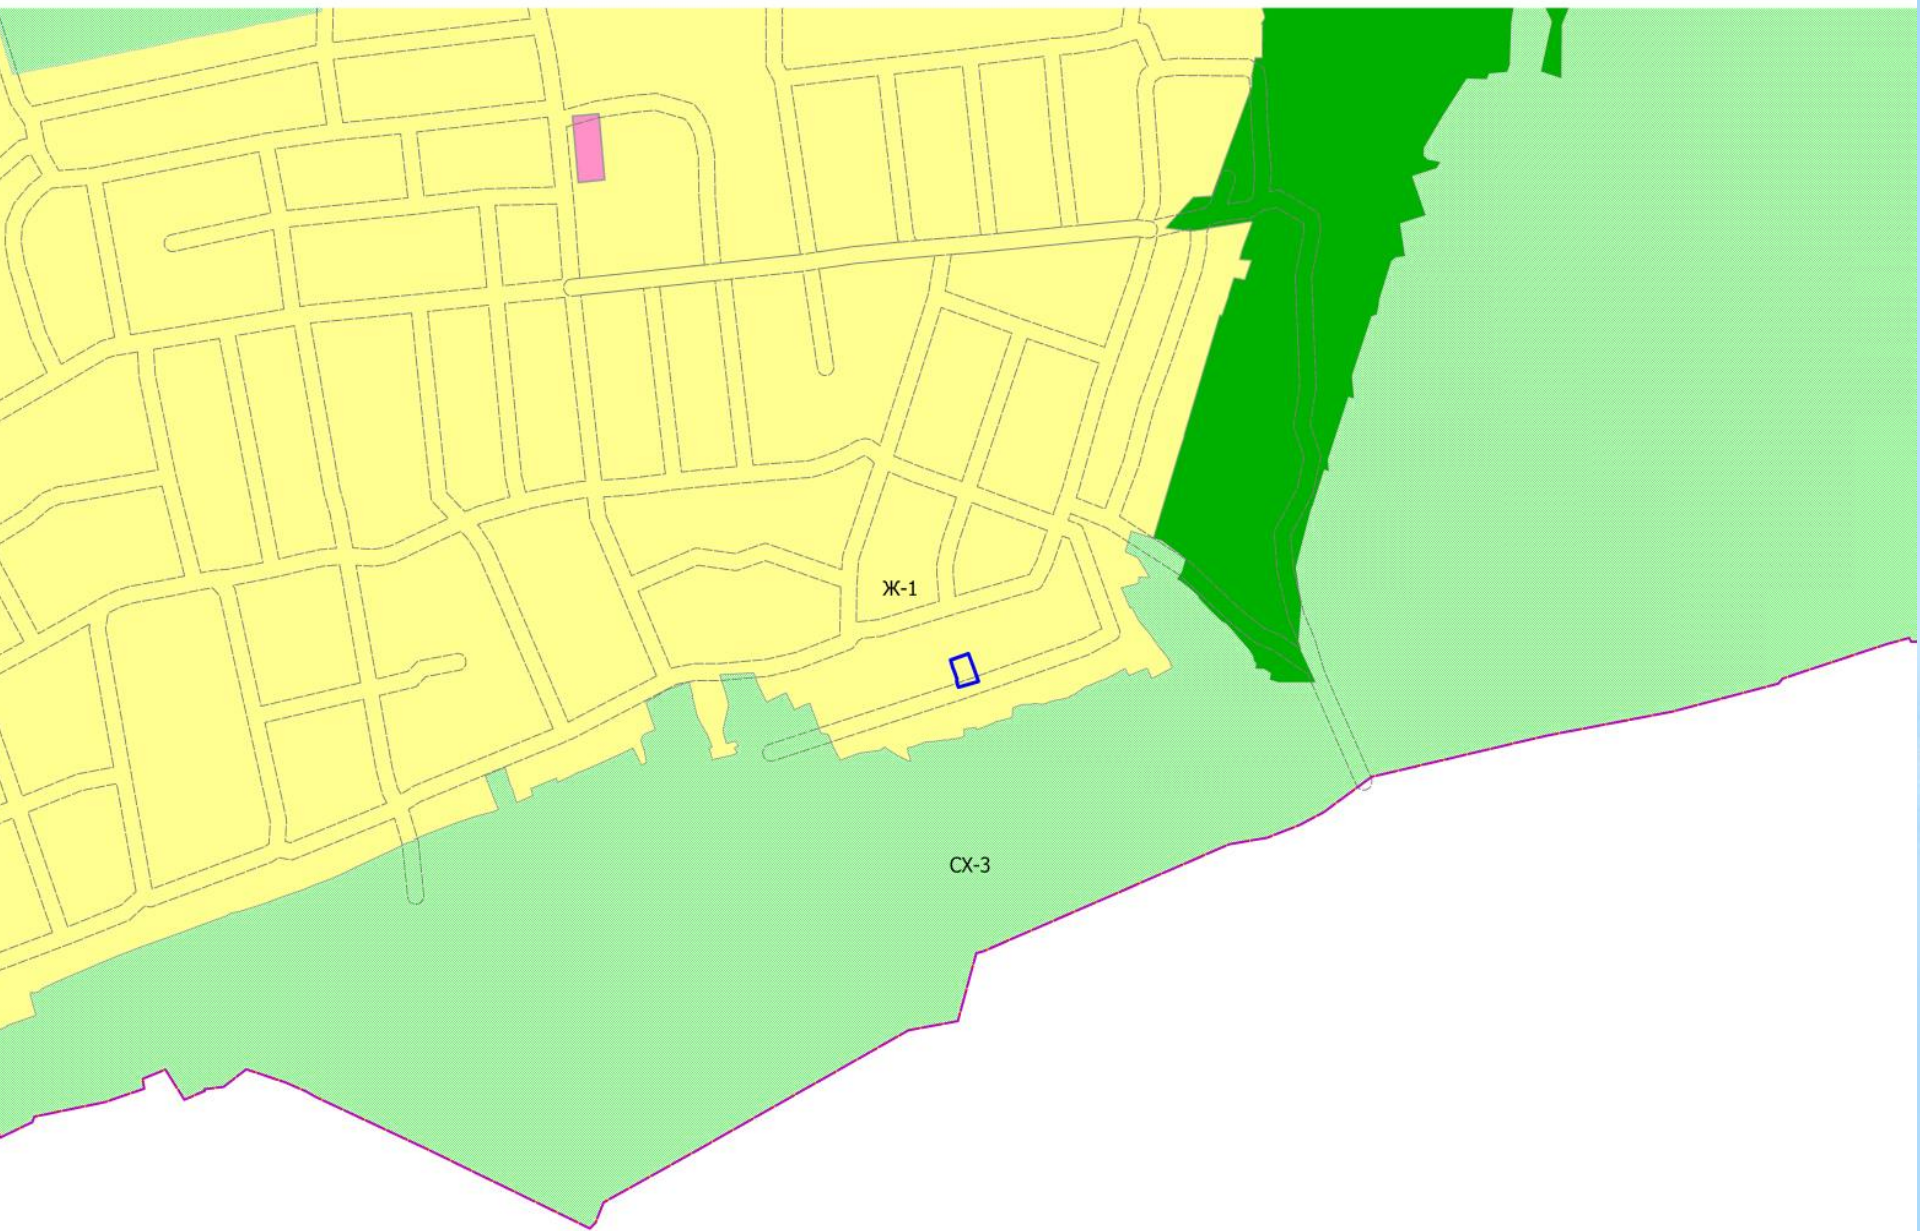

Ж-1


СХ-3

Фрагмент карты зон с особыми условиями использования территории

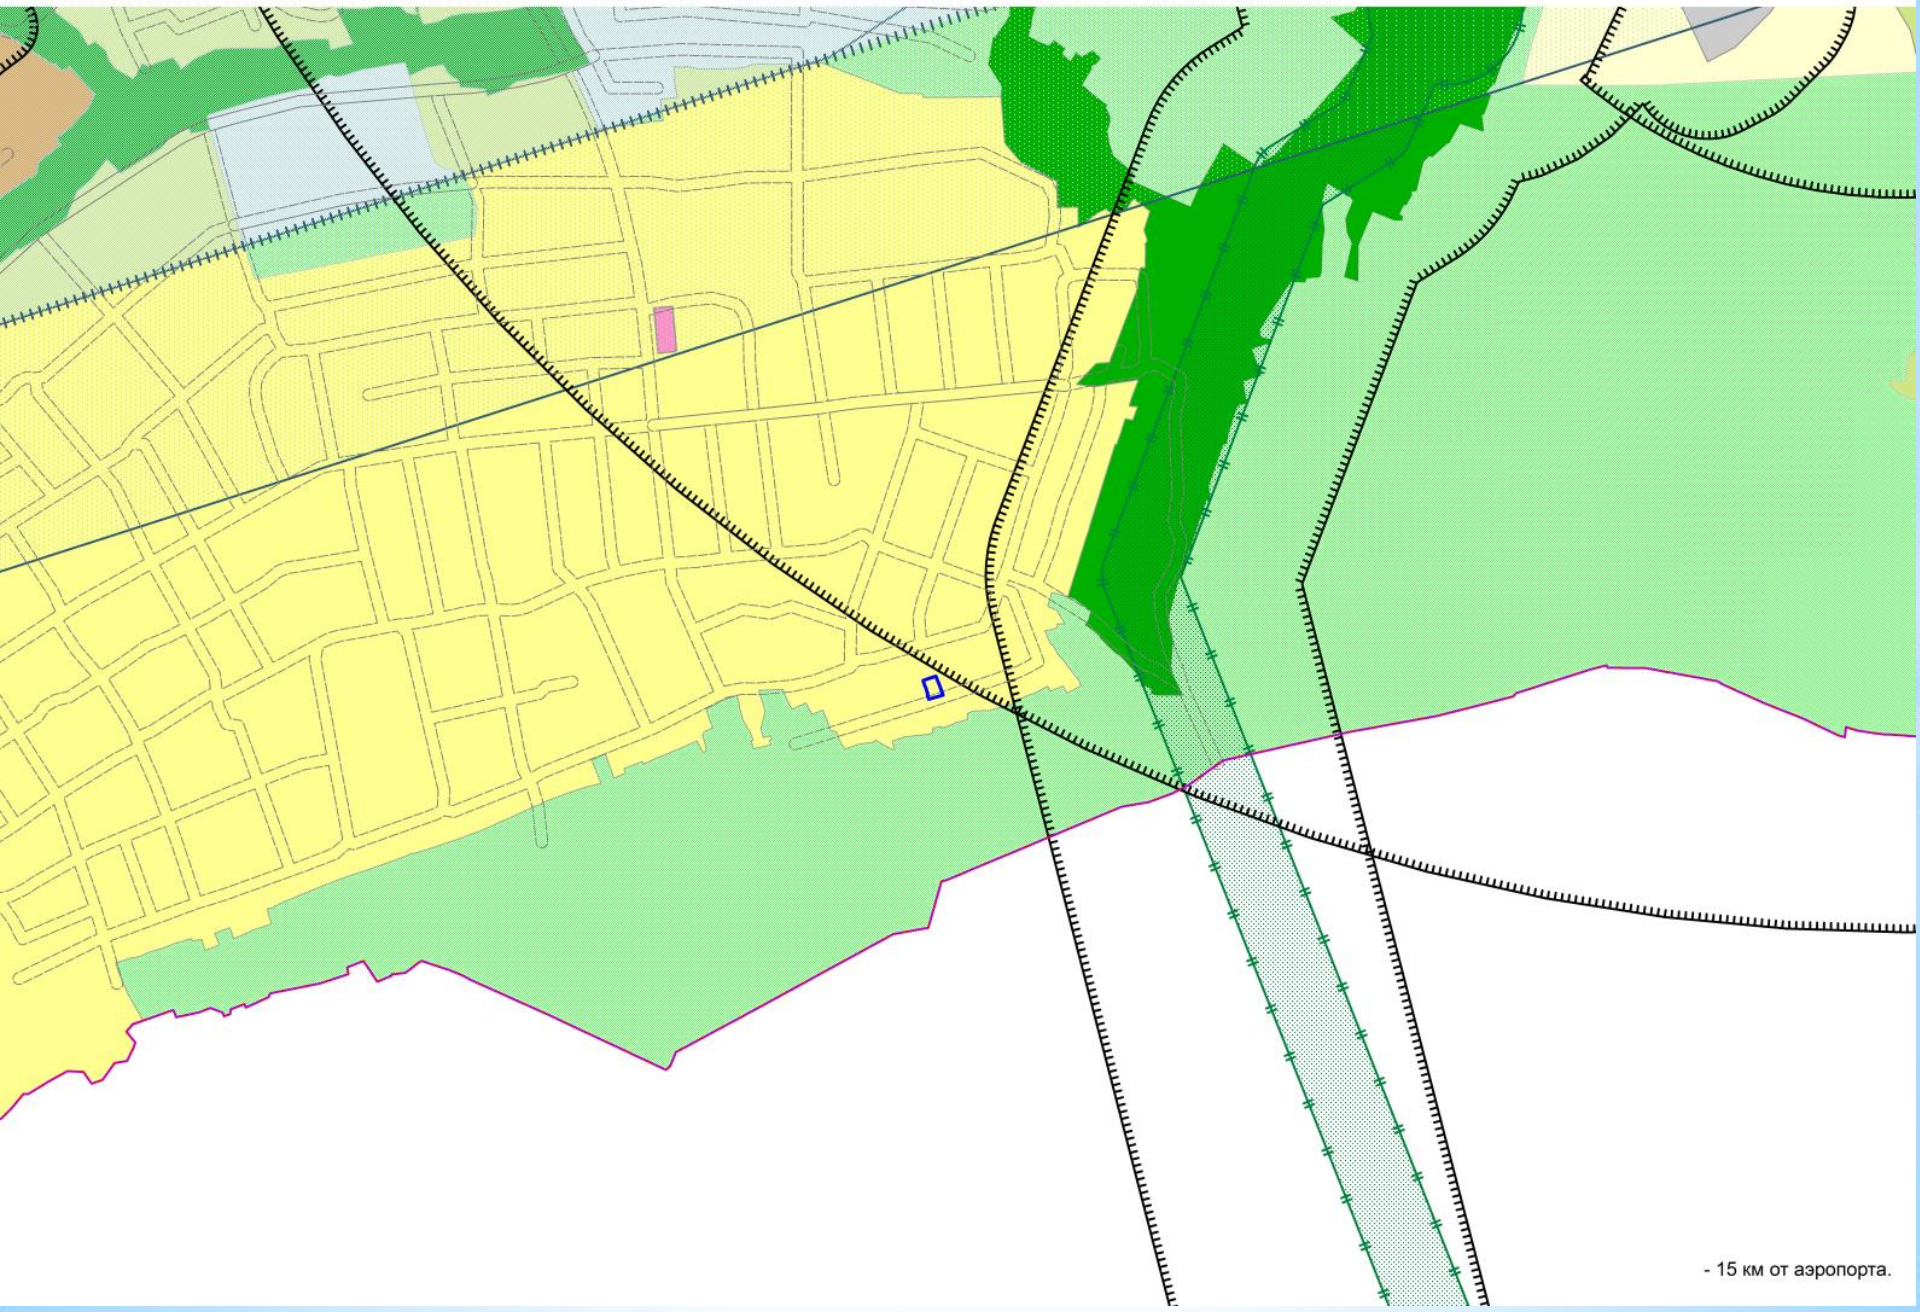

- 15 км от аэропорта.

**Схема планировочной организации земельного участка
с кадастровым номером 21:01:030710:742
Расположенного по адресу: Чувашия, г. Чебоксары, ул. 2-я Нижняя, д. 55**

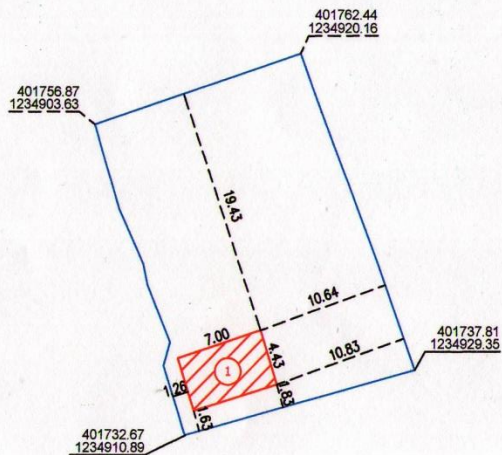

Масштаб : 1:500


УСЛОВНЫЕ ОБОЗНАЧЕНИЯ:

— Граница земельного участка



Жилый дом.
Размер дома в плане 7.00м. х 4.43м.
Количества этажей - 2
Материал стен: смешанный
Площадь застройки дома - 30.6м.
Общая площадь дома - 43.5м.
Высота дома - 5.5м.
Абсолютная относительная отметка наивысшей точки дома - 150.9
Абсолютная высота поверхности земли - 145.4

СИТУАЦИОННЫЙ ПЛАН

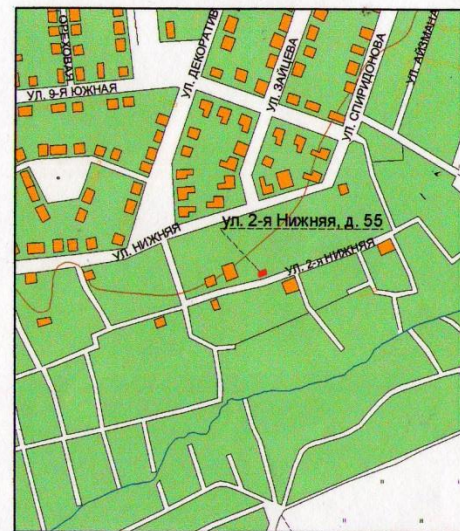

Центр дома в системе координат: ПЗ-90.11

Долгота: 47° 18' 22.09"E
Широта: 56° 04' 12.22"N

Центр дома в системе координат: WGS-84

Долгота: 47° 18' 22.19"E
Широта: 56° 04' 12.44"N

						Заказчик: Захарова Надежда Геннадьевна <i>zn</i>			
Изм.	Кол.уч.	Лист	№ док.	Подпись	Дата	Объект: Чувашия, г. Чебоксары, ул. 2-я Нижняя, д. 55	Масштаб	Лист	Листов
							1:500	1	1
Исполнитель: П.М. Александров						Планировочной организации земельного участка СК:МСК-21 СВ:Эллипсоидная	ООО "Землемер" февраль 2020 г.		
Чертил: В.В. Сергеев									



Масштаб : 1:500







ул. 2-ая Ижмла 55







ул. 2-ой ПИЩЕВИК 55

