

12. Предоставление разрешения на отклонение от предельных параметров разрешенного строительства, реконструкции объекта капитального строительства - индивидуального жилого дома, в границах земельного участка с кадастровым номером 21:01:030204:1121, расположенного по адресу: г. Чебоксары, ул. Тютчева, д. 66а, в части уменьшения минимального отступа от границ земельного участка с южной стороны с 3 м до 2 м.

**Заявитель: Федорова Галина Семеновна (вх.
в адм. от 31.08.2020 № Ф-9370)**

Схема расположения земельного участка на плане города








режная


ул. Федина

Фрагмент карты функционального зонирования (Генеральный план)

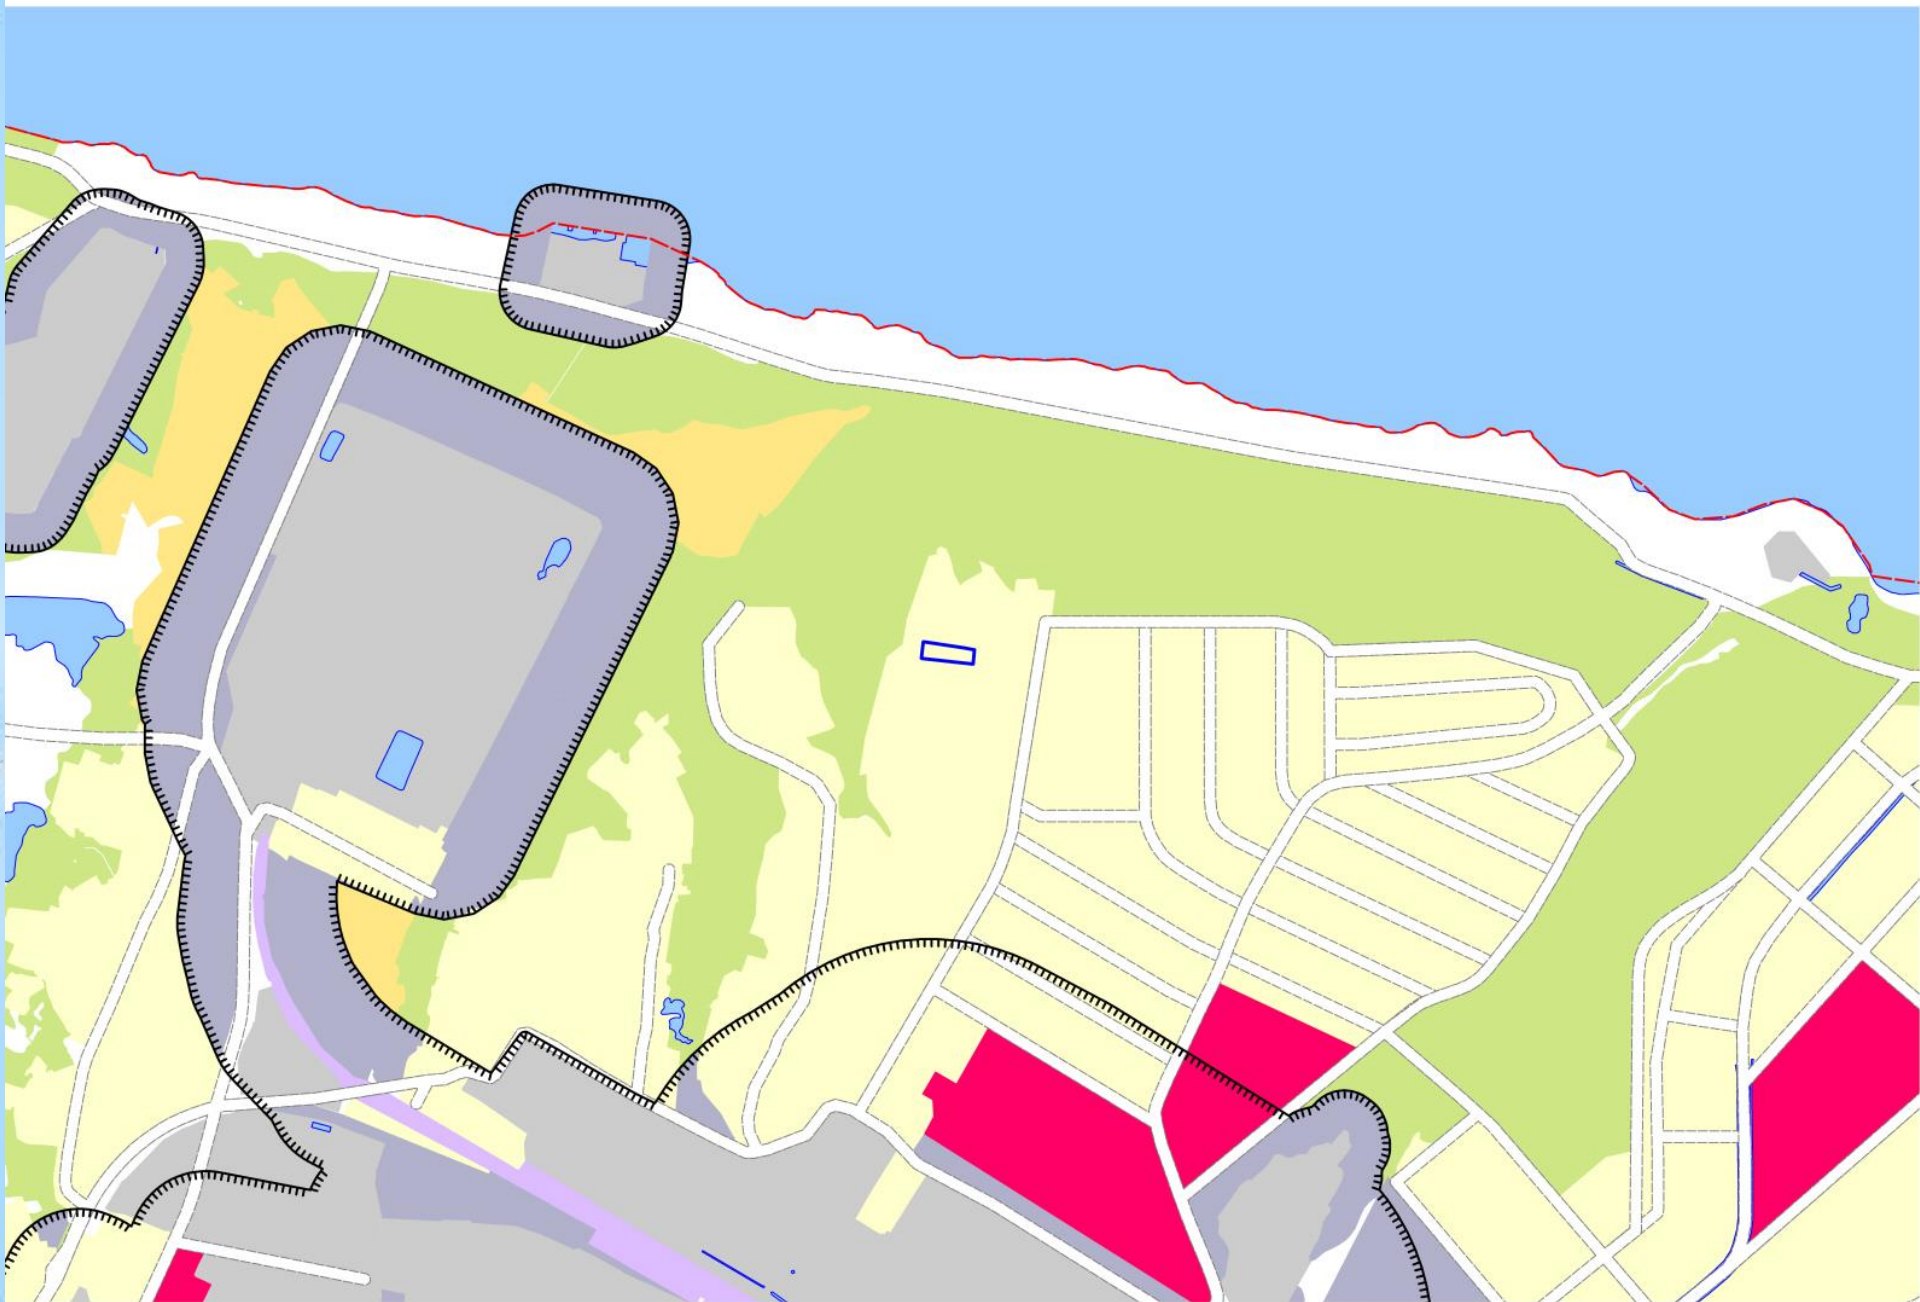

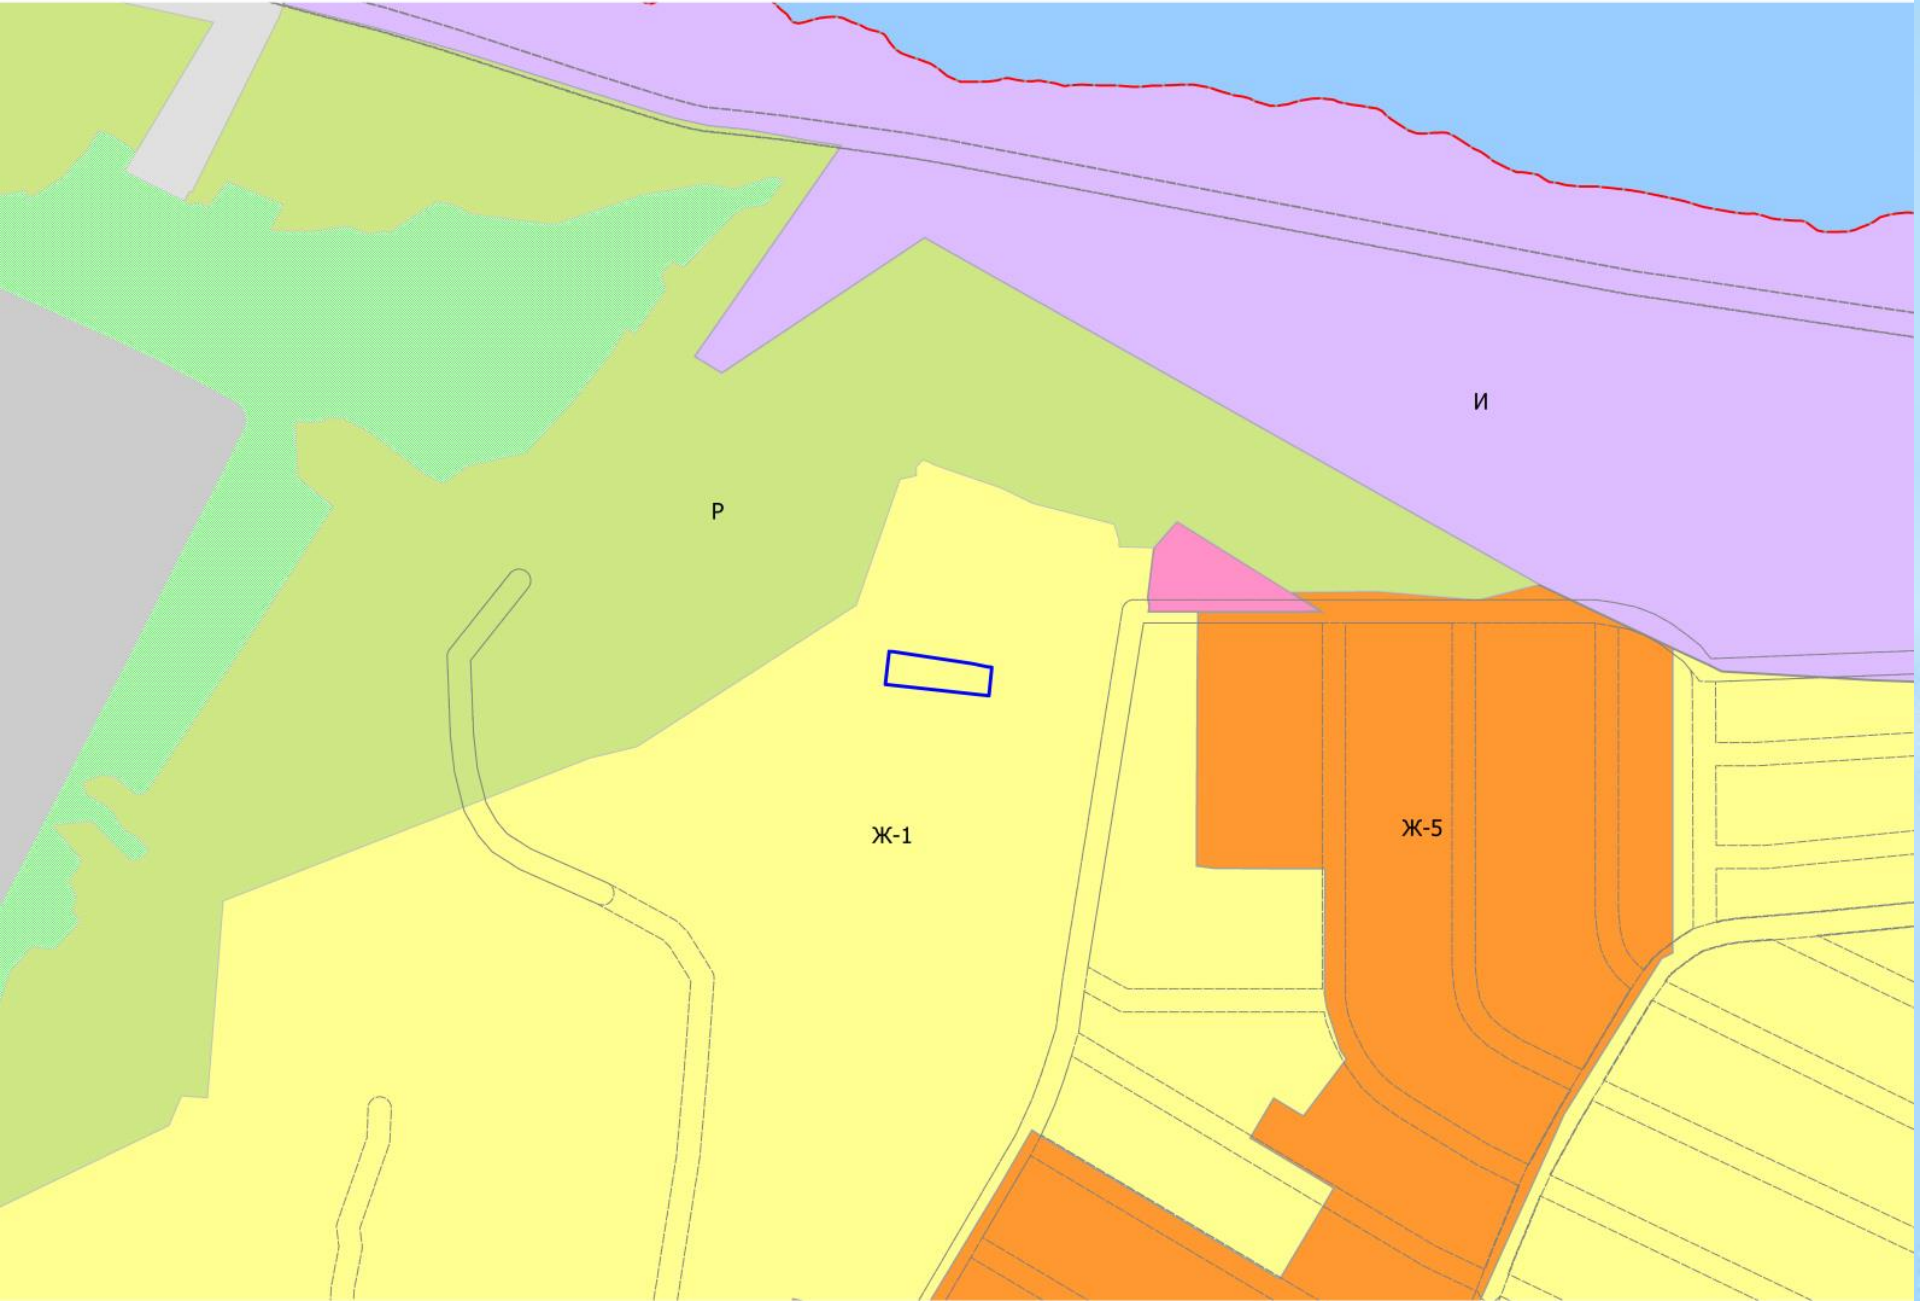

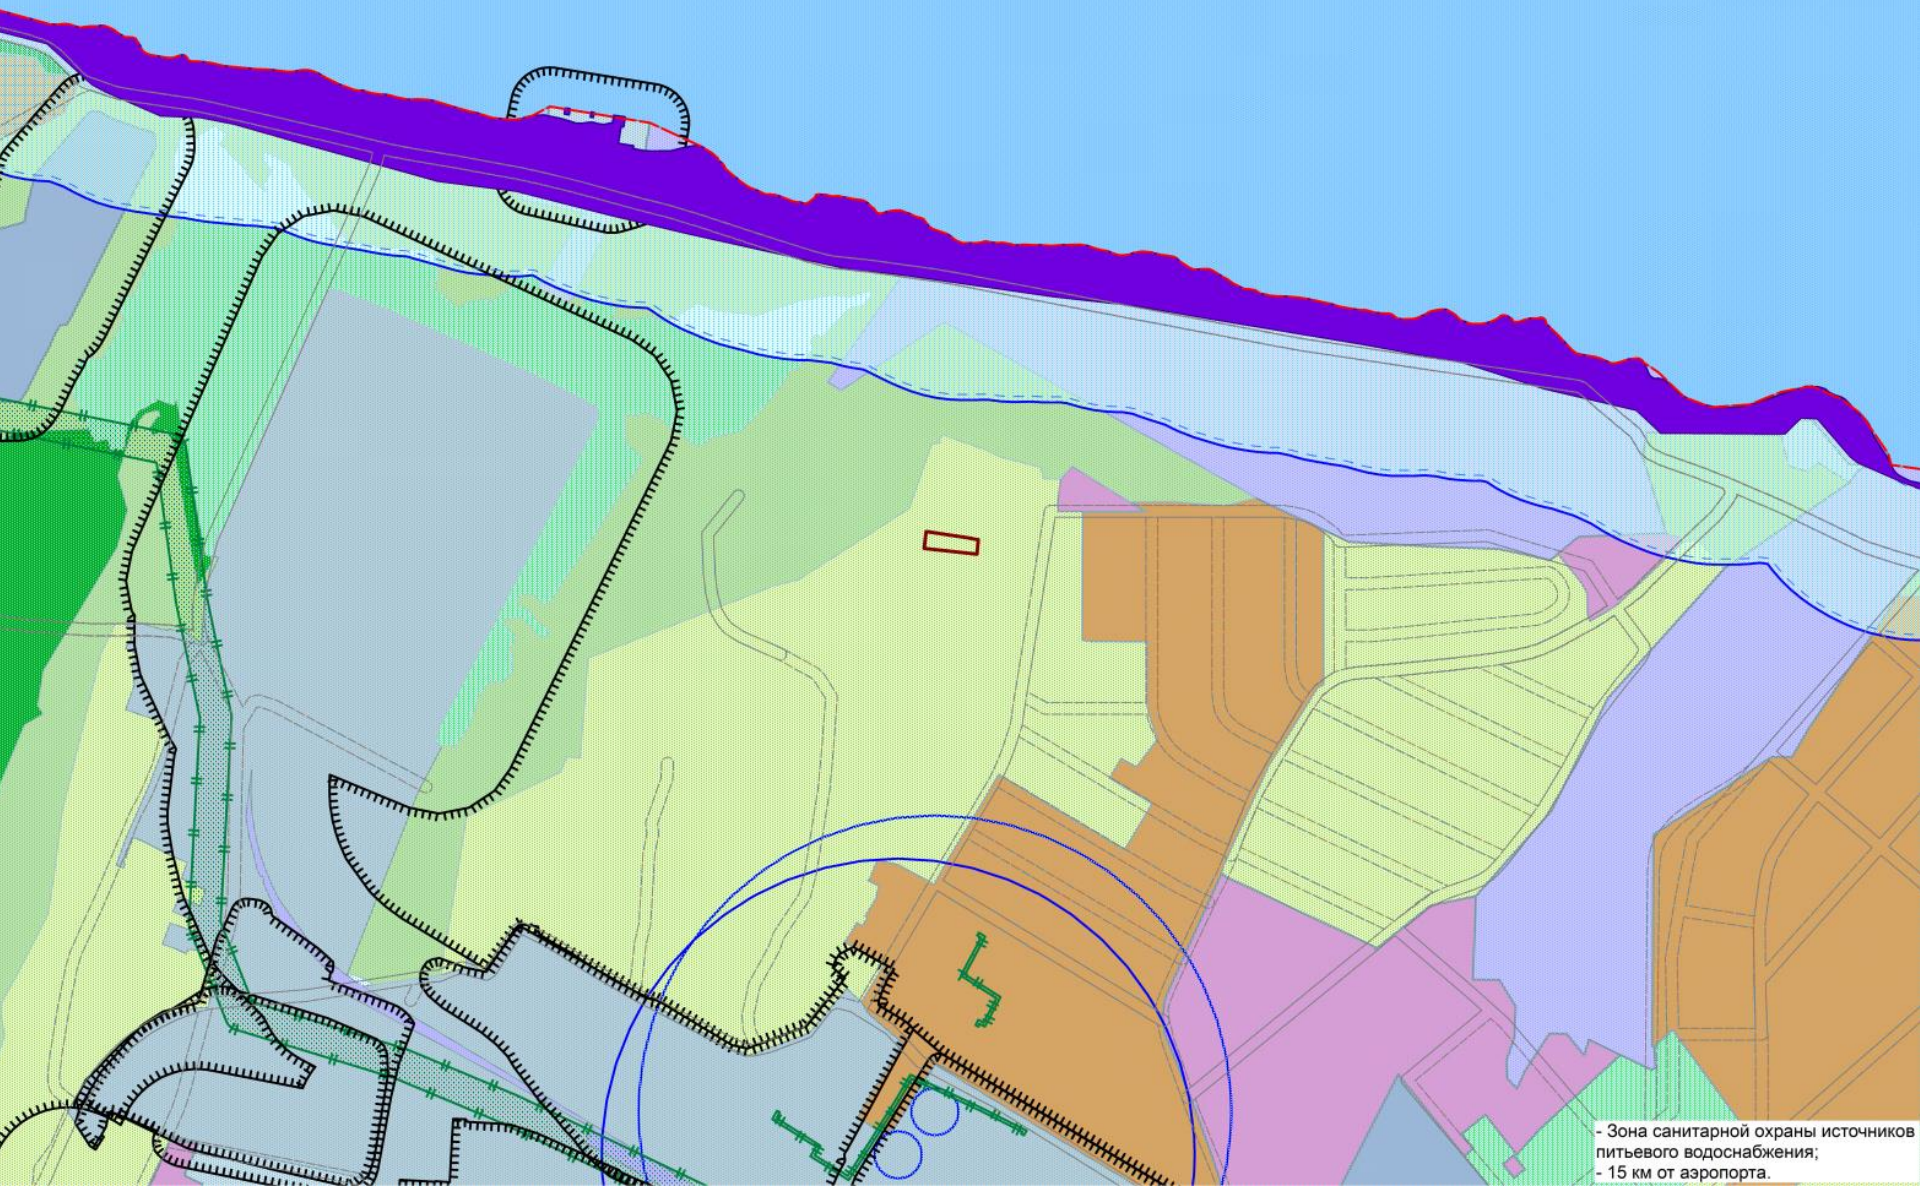

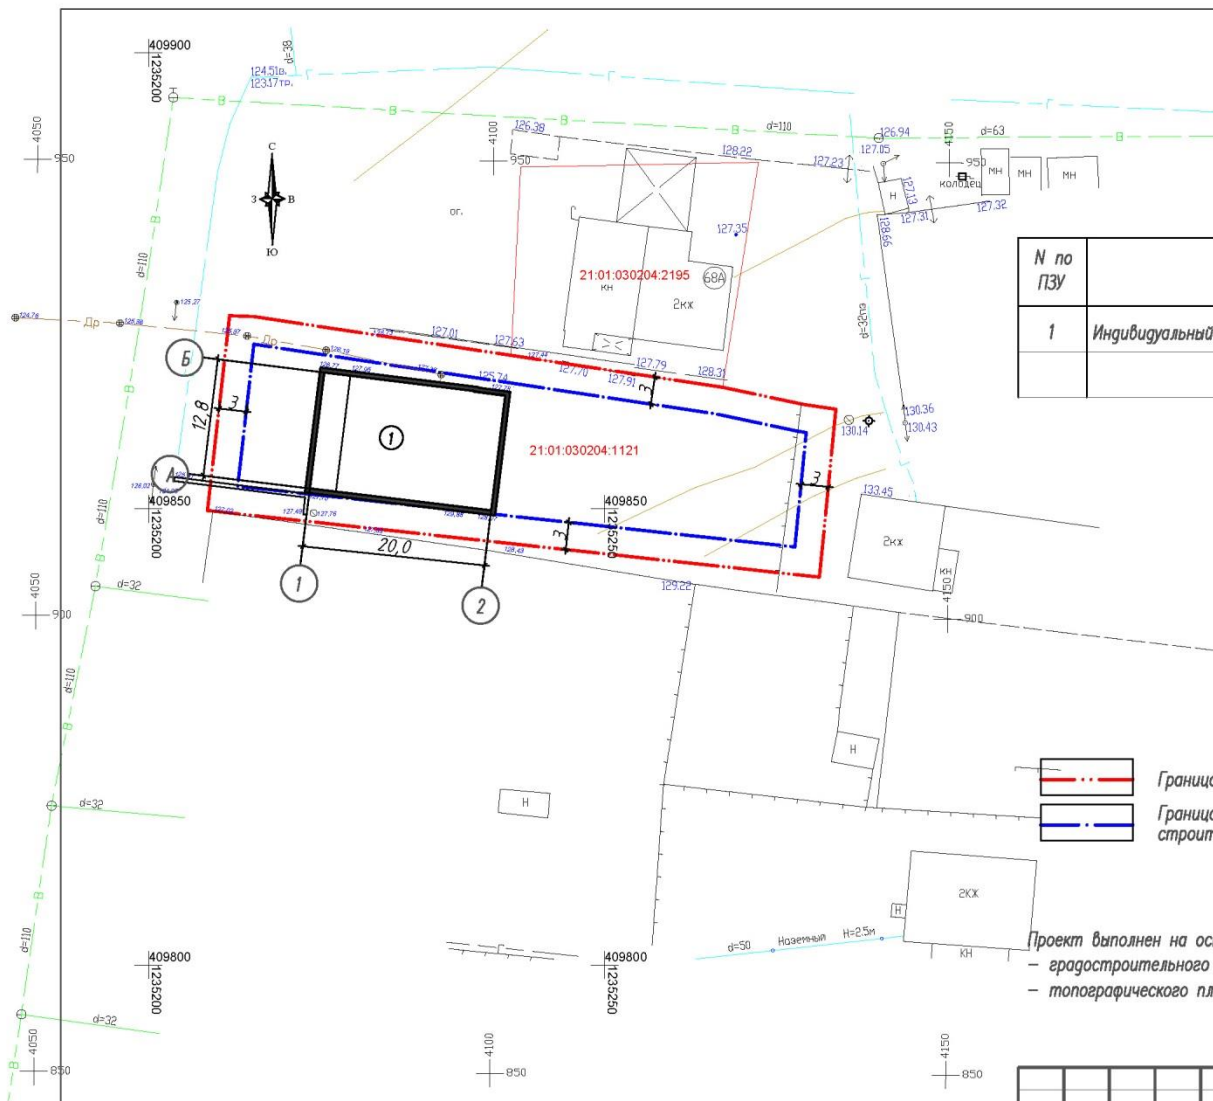

Экспликация зданий и сооружений

N по ПЗУ	Наименование	Примечание
1	Индивидуальный жилой дом	проектируемое

- Граница участка, отведенного под строительство
 Граница допустимого размещения объектов капитального строительства

Проект выполнен на основании:

- градостроительного плана земельного участка N РФ-21-2-01-0-00-2020-240 от 22.07.2020г.
- топографического плана М1:500.

						- ПЗУ		
						Индивидуальный жилой дом расположенный по адресу: Чувашская Республика, г.Чебоксары, ул. Тютчева, 66 "а"		
изм.	кол.уч.	лист	док.	подпись	дата			
ГИП		Краснов				Стация	Лист	Листов
						П	1	
Разработал	Сидорова					Схема планировочной организации земельного участка М1:500		
Норм. контр.	Краснов							
						ООО "РегионСтройПроект"		











