

1. Отображение на карте градостроительного зонирования и карте зон с особыми условиями использования территории производственной зоны (П-1), вместо части зоны садоводства, огородничества (СХ-3), на земельный участок с кадастровым номером 21:01:021105:203 ориентировочной площадью 684 кв. м, **расположенный по адресу: г. Чебоксары, СТ «Азамат», участок № 204**



Коллективный сад
«Азамат»

Садовое товарищество
«50 лет Октября»

Лапсарский проезд


Лапсарский проезд

Березовый проезд


керамзит




Схема расположения земельного участка на плане города

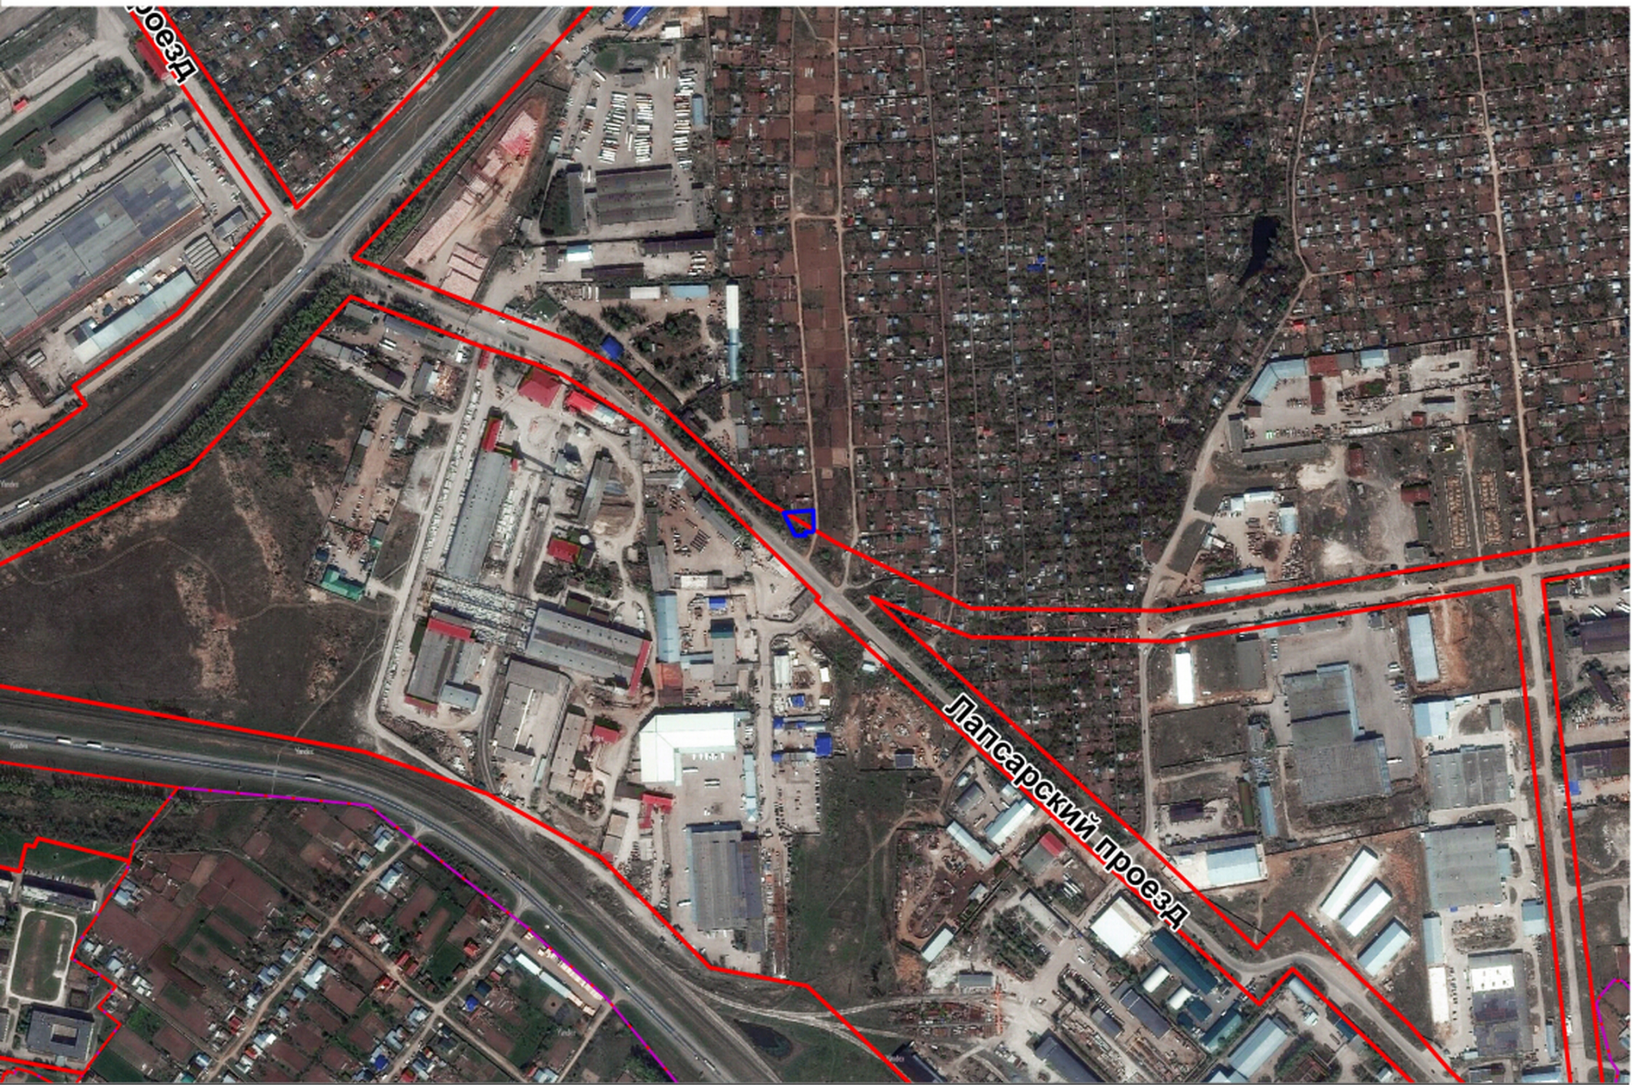


Фрагмент карты функционального зонирования (Генеральный план)

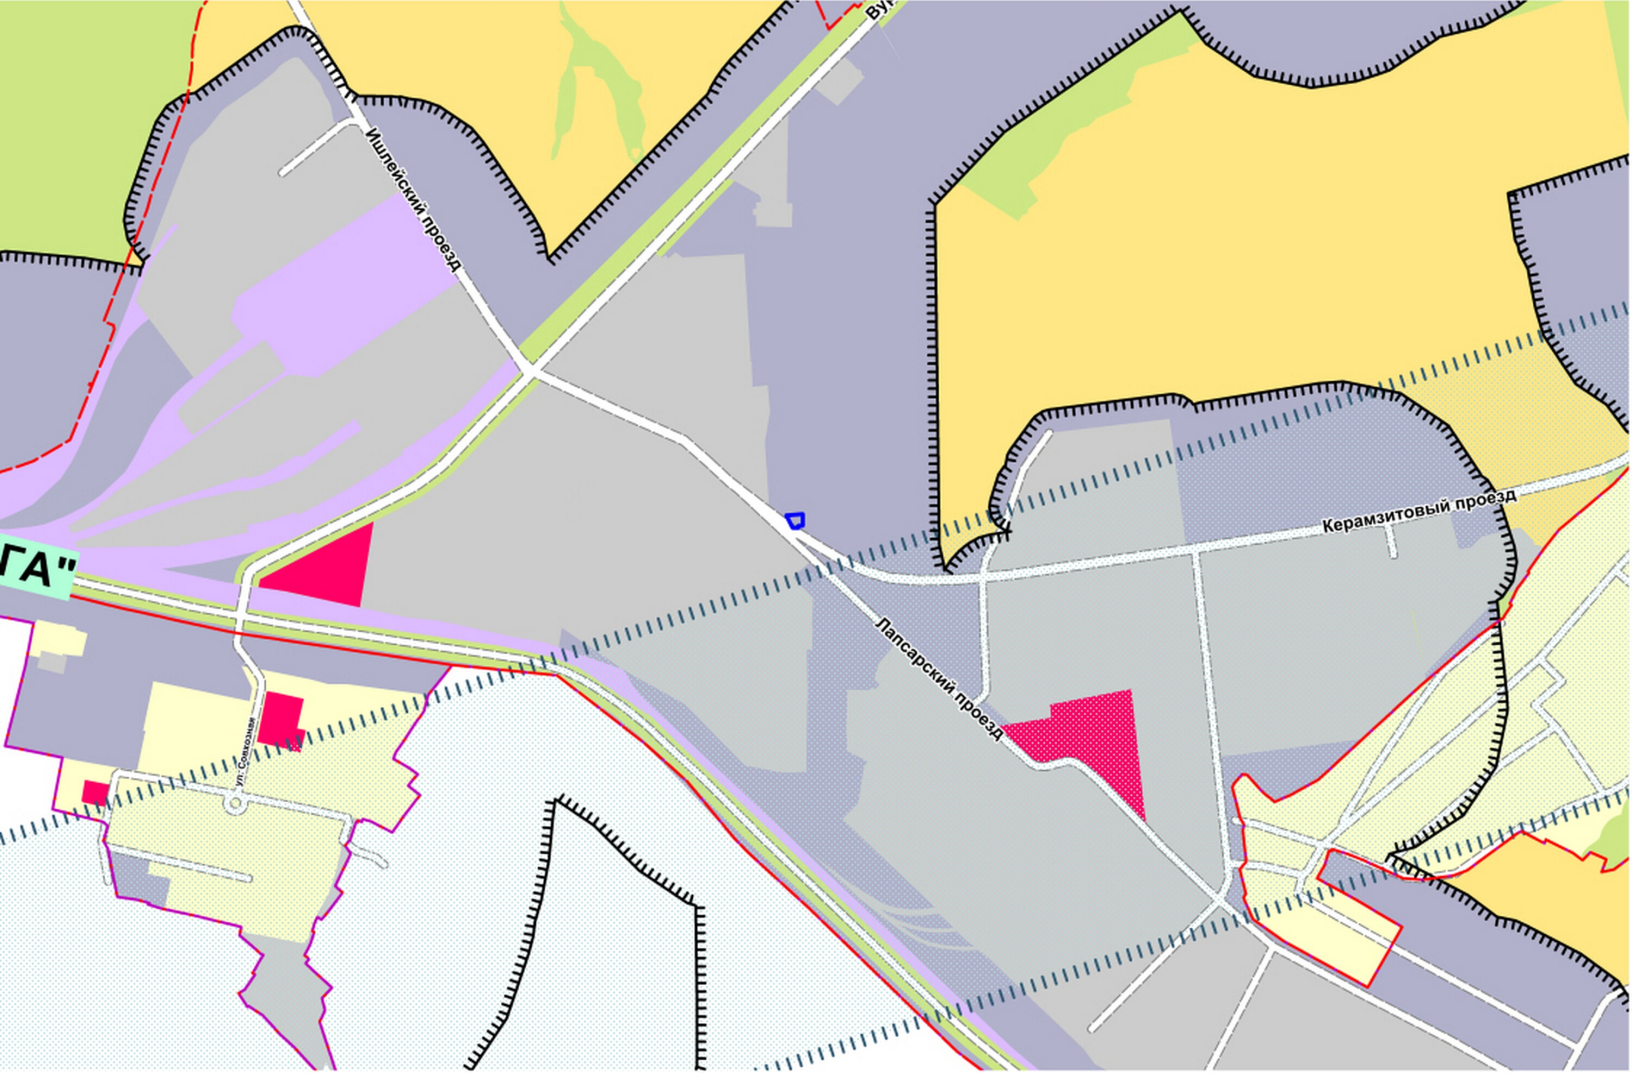

Фрагмент карты градостроительного зонирования (Правила землепользования и застройки)

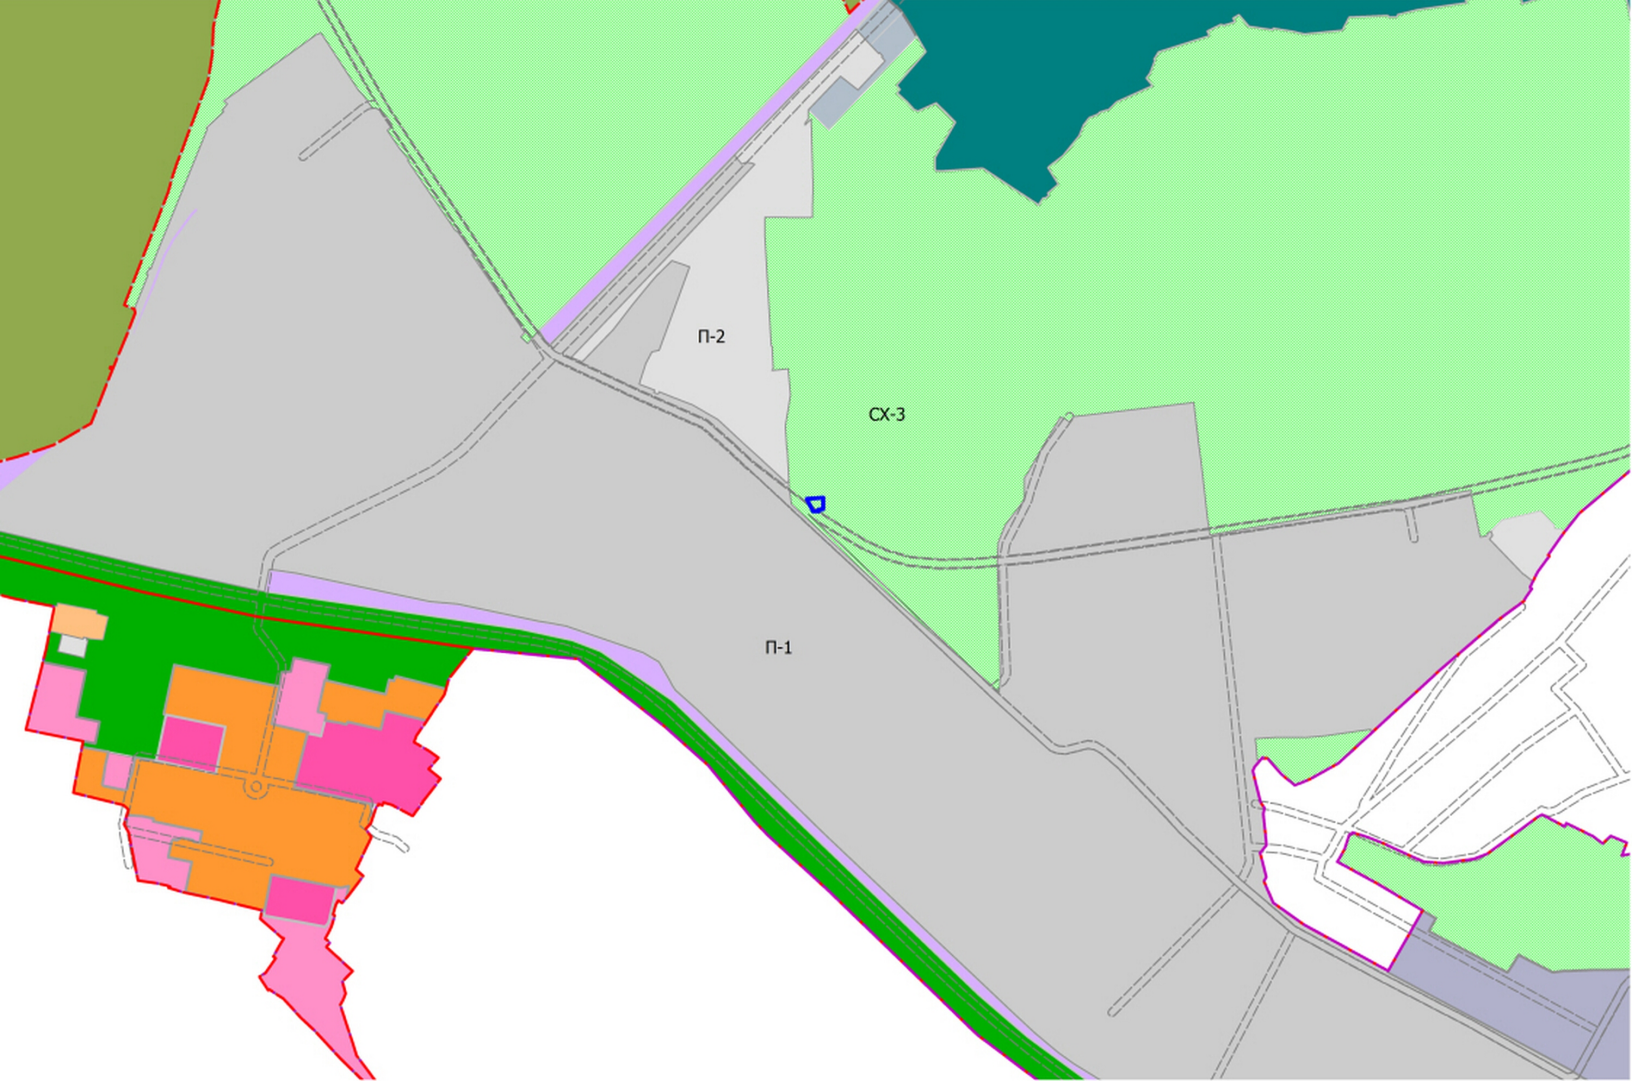

Приложение № 1

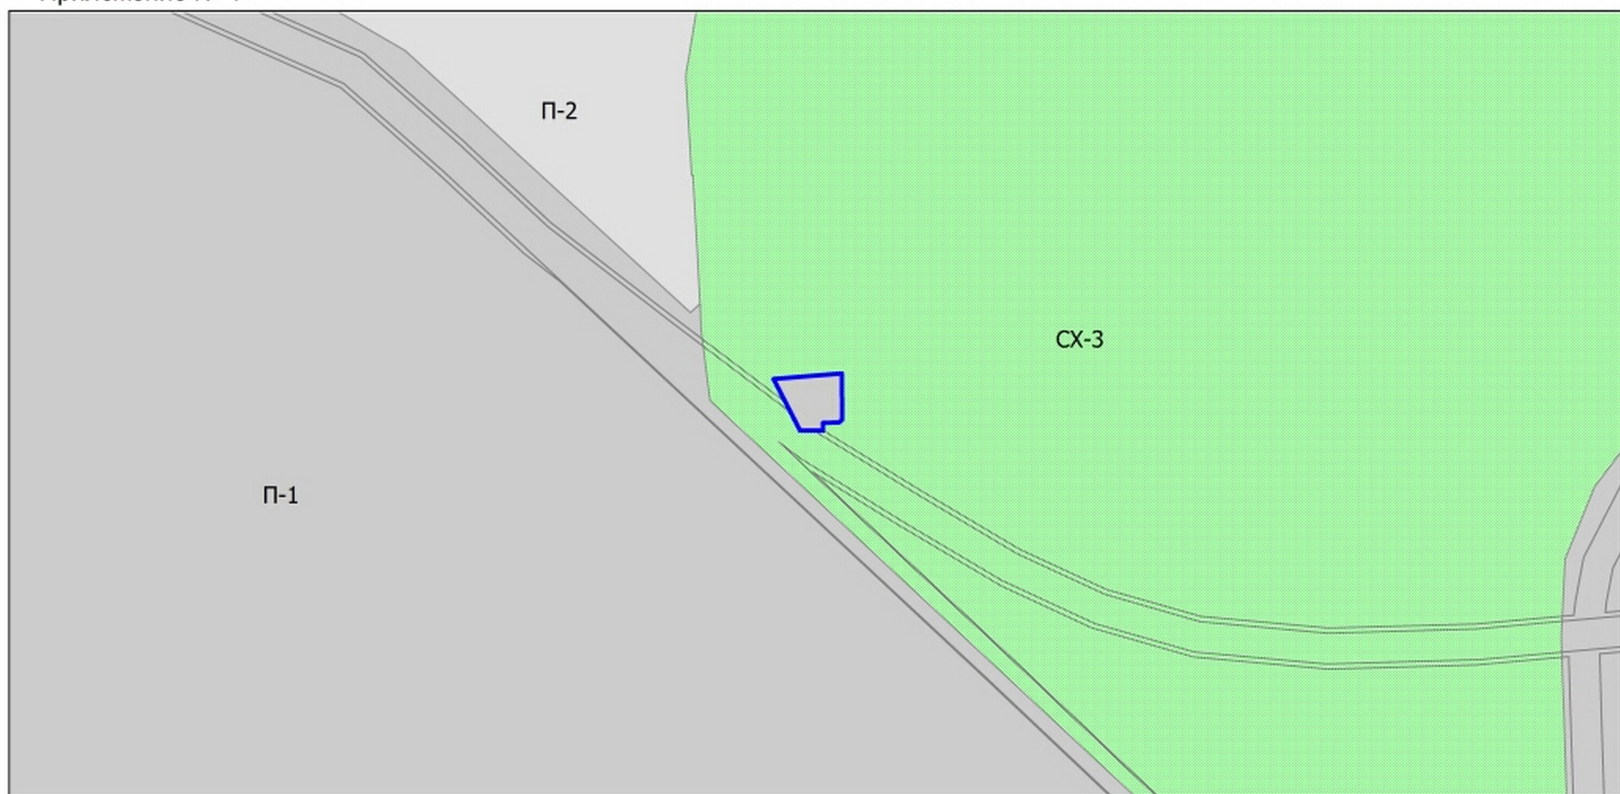


Участки 56,074474 47,233602 [Найти](#)

Земельные участки 1

1. 21:01:021105:203
Чувашская Республика - Чувашия, г. Чебоксары,
Садоводческое товарищество "Азмат", уч-к 204
[План ЗУ](#) → [План КК](#) → [Поиск в границах объекта](#) →

Информация	Услуги
Вид:	Земельный участок
Кад. номер:	21:01:021105:203
Кад. квартал:	21:01:021105
Статус:	Ранее учтенный
Адрес:	Чувашская Республика - Чувашия, г. Чебоксары, Садоводческое товарищество "Азмат", уч-к 204
Категория земель:	Земли населенных пунктов
Форма собственности:	Частная собственность
Кадастровая стоимость:	37 264,32 руб.
Уточненная площадь:	684 кв. м
Разрешенное использование:	Для ведения гражданами садоводства и огородничества
по документу:	Для садоводства

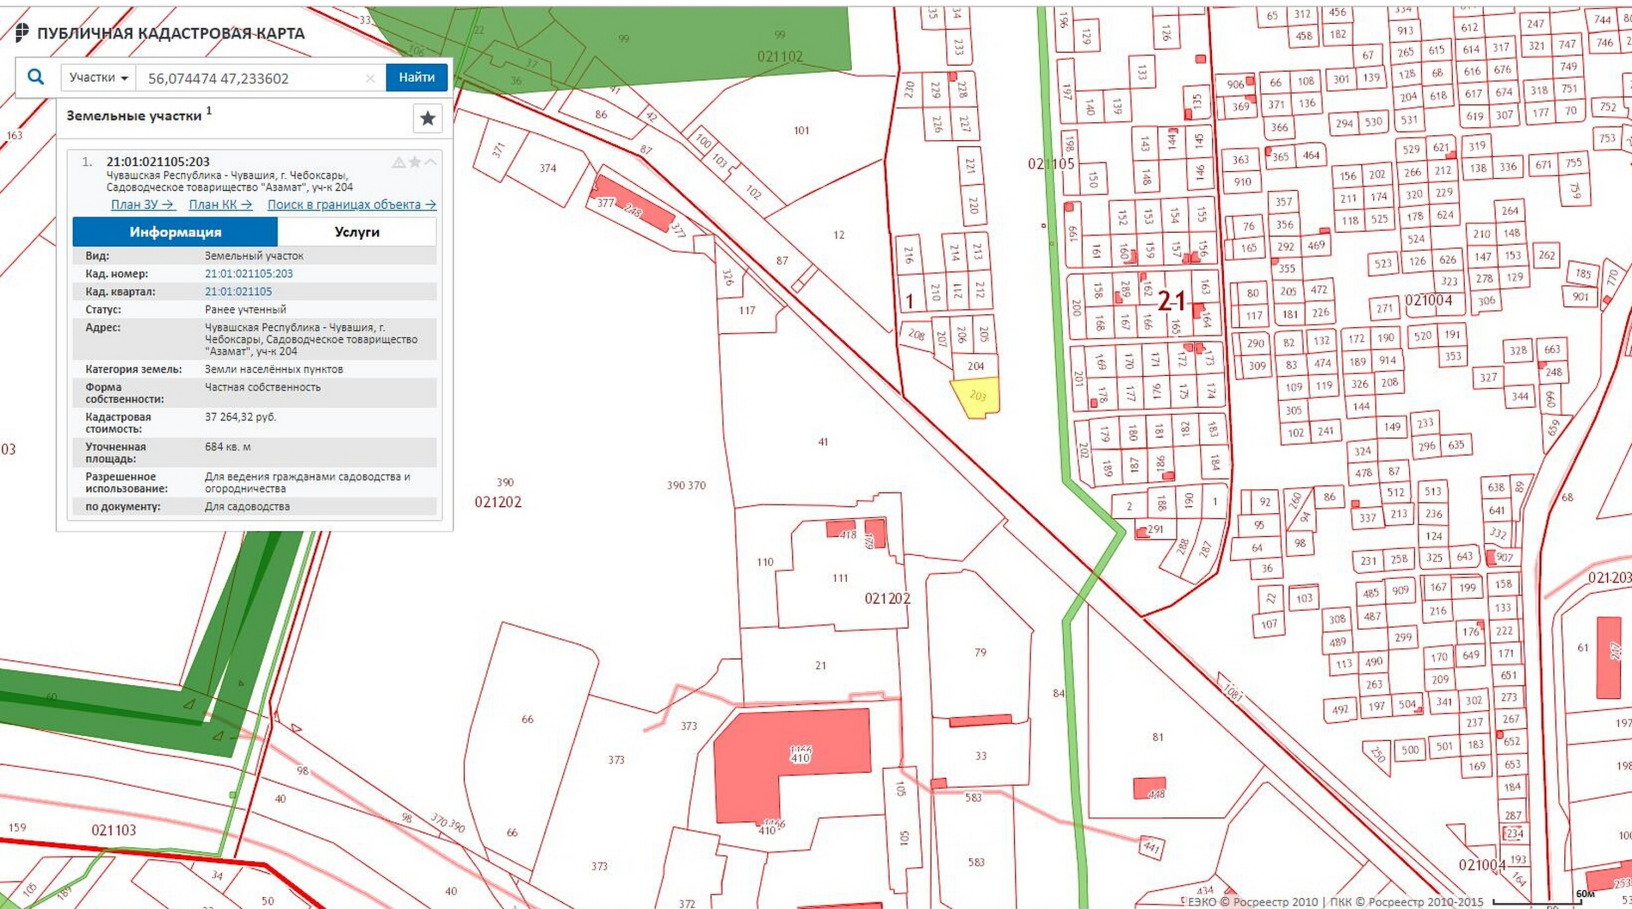


Участки 21:01:021105:203 Найти


Земельные участки 1

1. 21:01:021105:203
Чувашская Республика - Чувашия, г. Чебоксары,
Садоводческое товарищество "Азамат", уч-к 204
[План ЗУ](#) → [План КК](#) → [Поиск в границах объекта](#) →

Информация	Услуги
Вид:	Земельный участок
Кад. номер:	21:01:021105:203
Кад. квартал:	21:01:021105
Статус:	Ранее учтенный
Адрес:	Чувашская Республика - Чувашия, г. Чебоксары, Садоводческое товарищество "Азамат", уч-к 204
Категория земель:	Земли населённых пунктов
Форма собственности:	Частная собственность
Кадастровая стоимость:	37 264,32 руб.
Уточненная площадь:	684 кв. м
Разрешенное использование:	Для ведения гражданами садоводства и огородничества
по документу:	Для садоводства

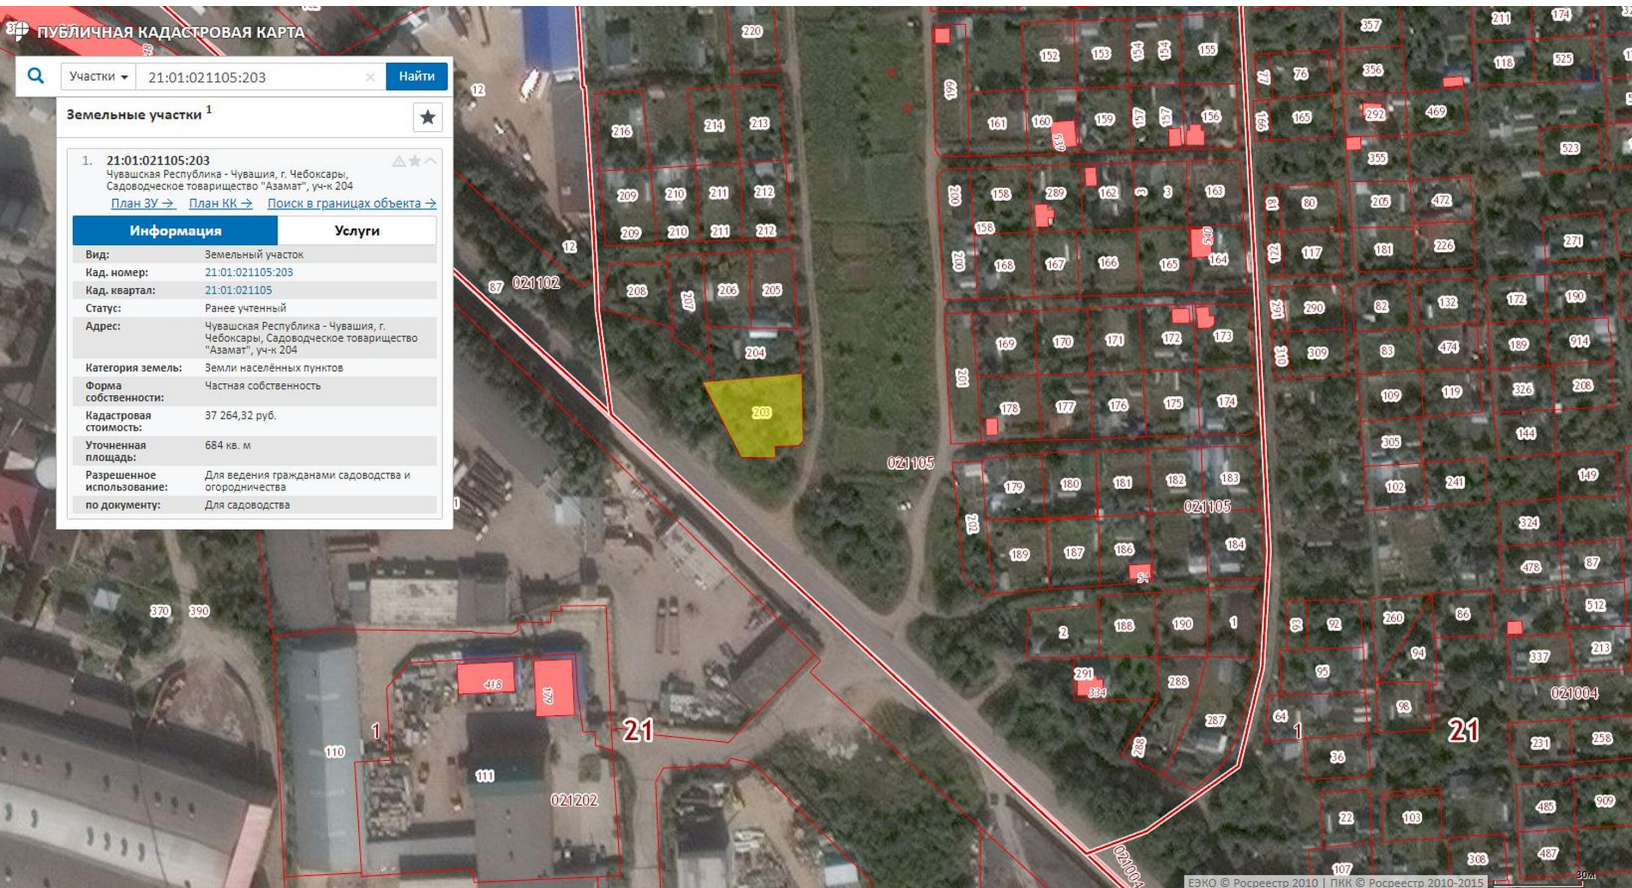

Ситуационный план

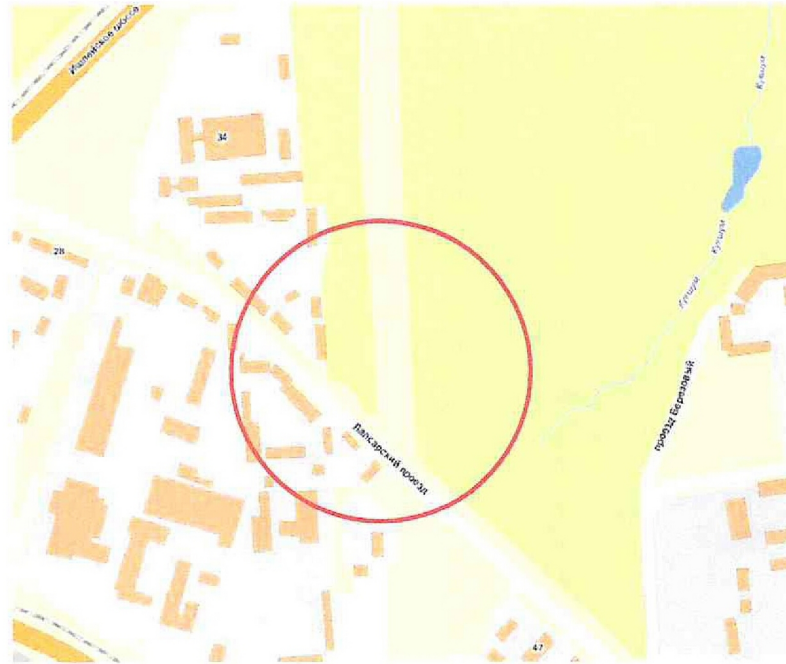


Экспликация зданий и сооружений

N по генпл.	Наименование	Координаты
1	Склад с офисными помещениями	Проектируемый
2	Площадка для мусорных контейнеров	Проектируемая

						Заказчик: Елизарова Н.А.		
						Склад с офисными помещениями по Лапсарскому проезду в г.Чебоксары		
Изм.	Кол.уч.	Лист	№ док.	Подпись	Дата	Стадия	Лист	Листов
						ЭП	3	
ГИП		Иванов		<i>Иванов</i>		000 "Союзпроект"		
Проверил		Токарева		<i>Токарева</i>	2.03.18			
Разработал		Афанасьева		<i>Афанасьева</i>		Генплан. Ситуационный план		

Фасад 1-5

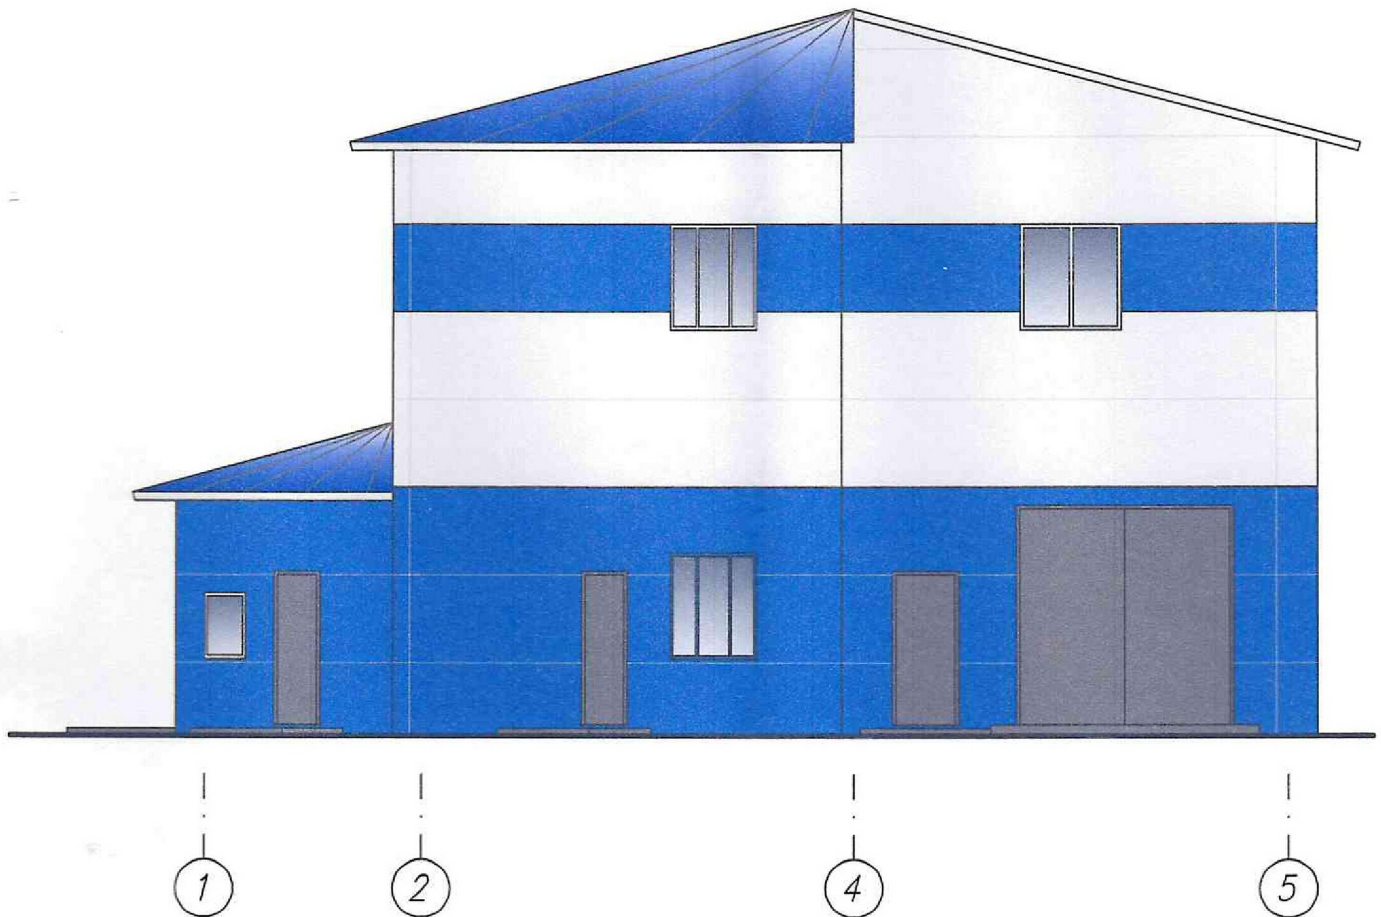

НАРУЖНАЯ ОТДЕЛКА ФАСАДОВ



Наружные стены – сендвич-панели колер 1,2.

Оконные переплеты – металлопластик белого цвета.

Дверные блоки – металлические с полимерным покрытием, серого цвета.

Кровля – сендвич-панели колер 2

Фасад А-Г

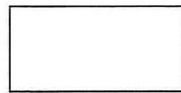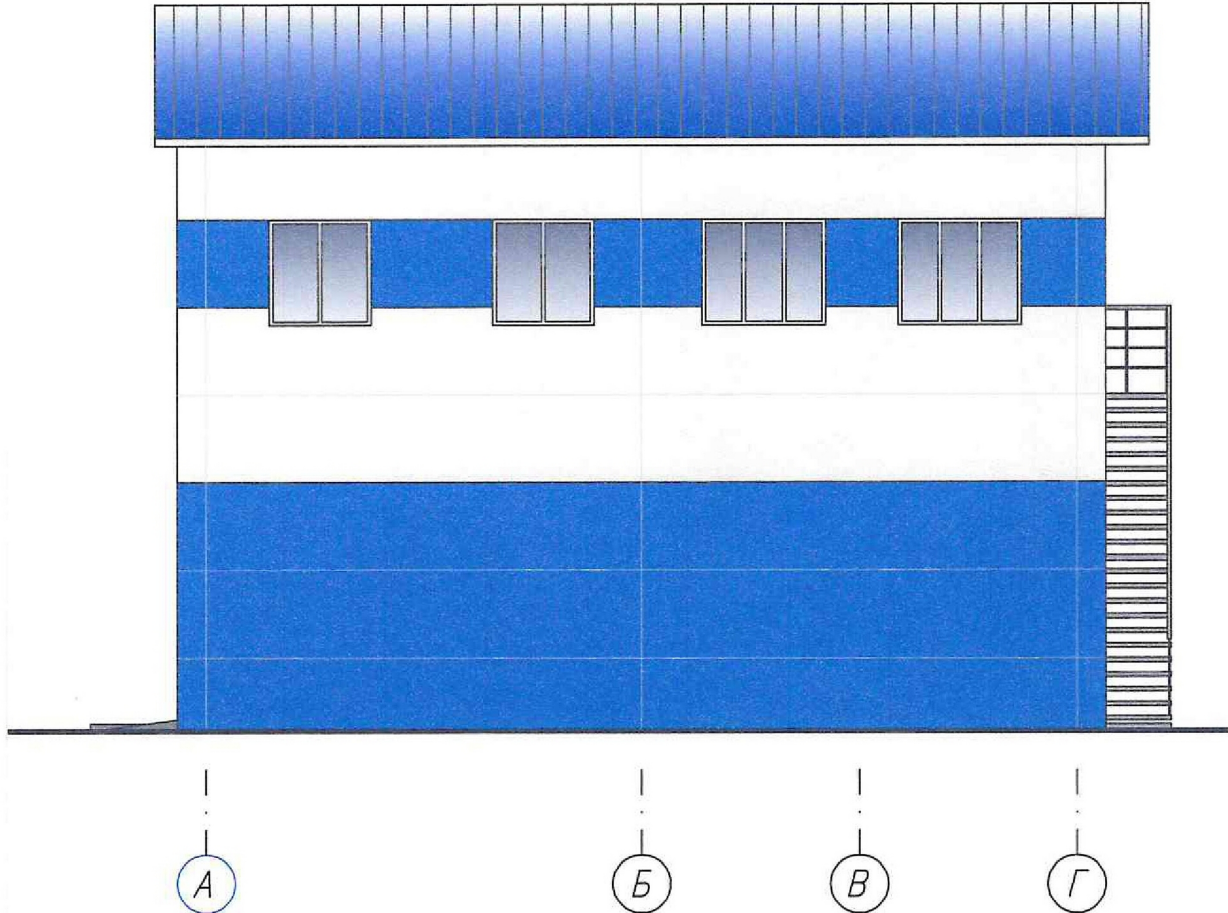


Колер 1
RAL 7035 (серый)



Колер 1
RAL 5015 (синий)

					Заказчик: Елизарова Н.А.		
					Склад с офисными помещениями по Лапсарскому проезду в г.Чебоксары		
Кол.уч.	Лист	№ док.	Подпись	Дата	Стадия	Лист	Листов
			<i>Иванов</i>		ЭП	4	
ерил	Токарева		<i>Токарева</i>	1.03.18			
тботал	Афанасьева		<i>Афанасьева</i>		000 "Союзпроект"		
					Цветовое решение фасадов 1-5, А-Г		

Фасад 5-1

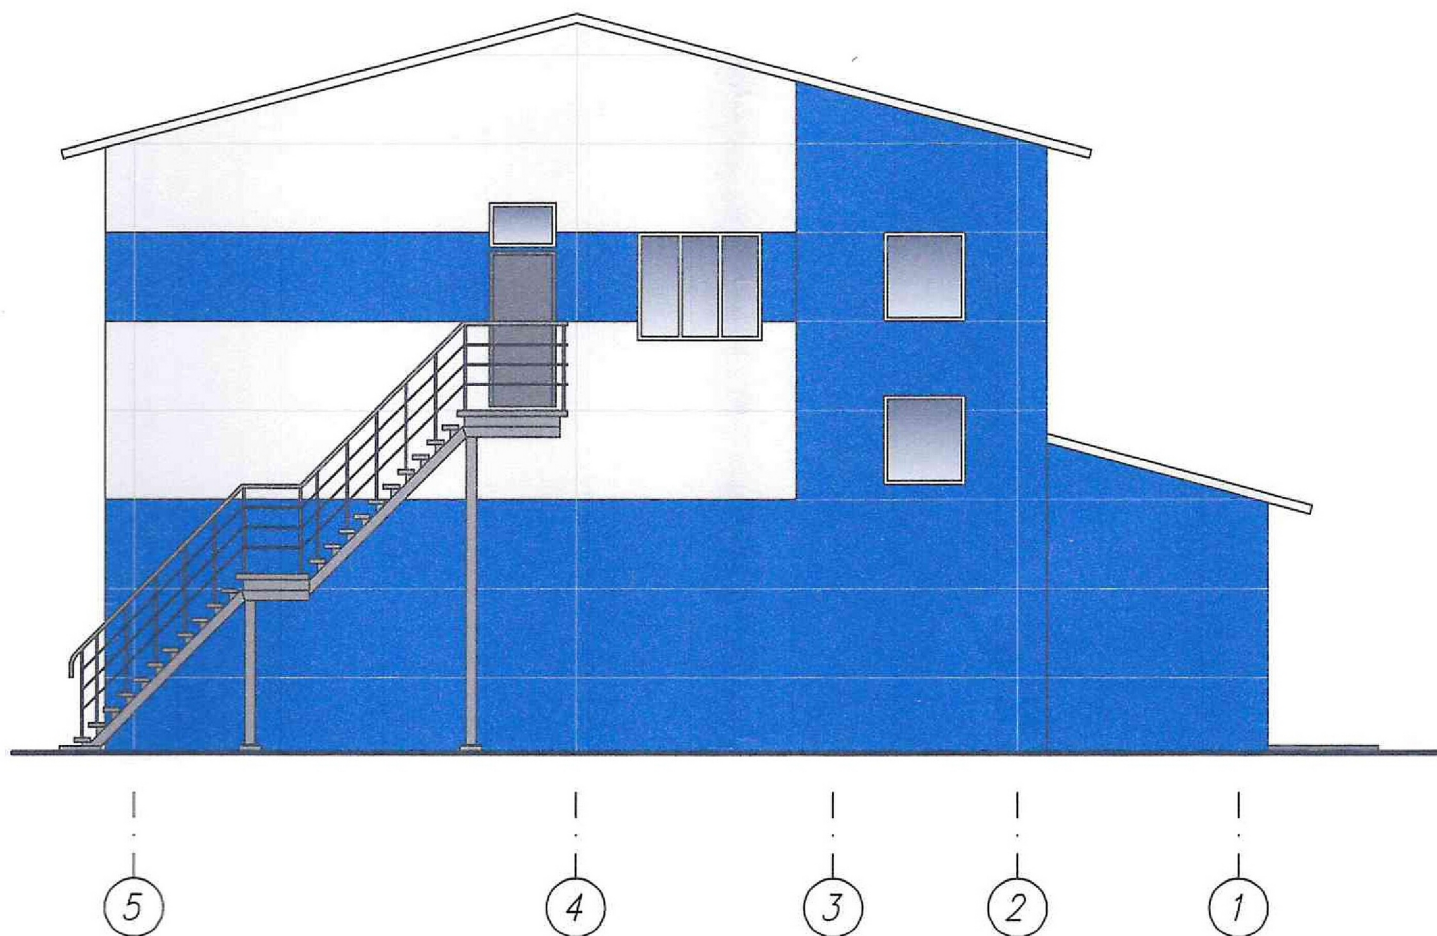

НАРУЖНАЯ ОТДЕЛКА ФАСАДОВ


Наружные стены – сендвич-панели колер 1,2.

Оконные переплеты – металлопластик белого цвета.

Дверные блоки – металлические с полимерным покрытием, серого цвета.

Кровля – сендвич-панели колер 2

Фасад Г-А

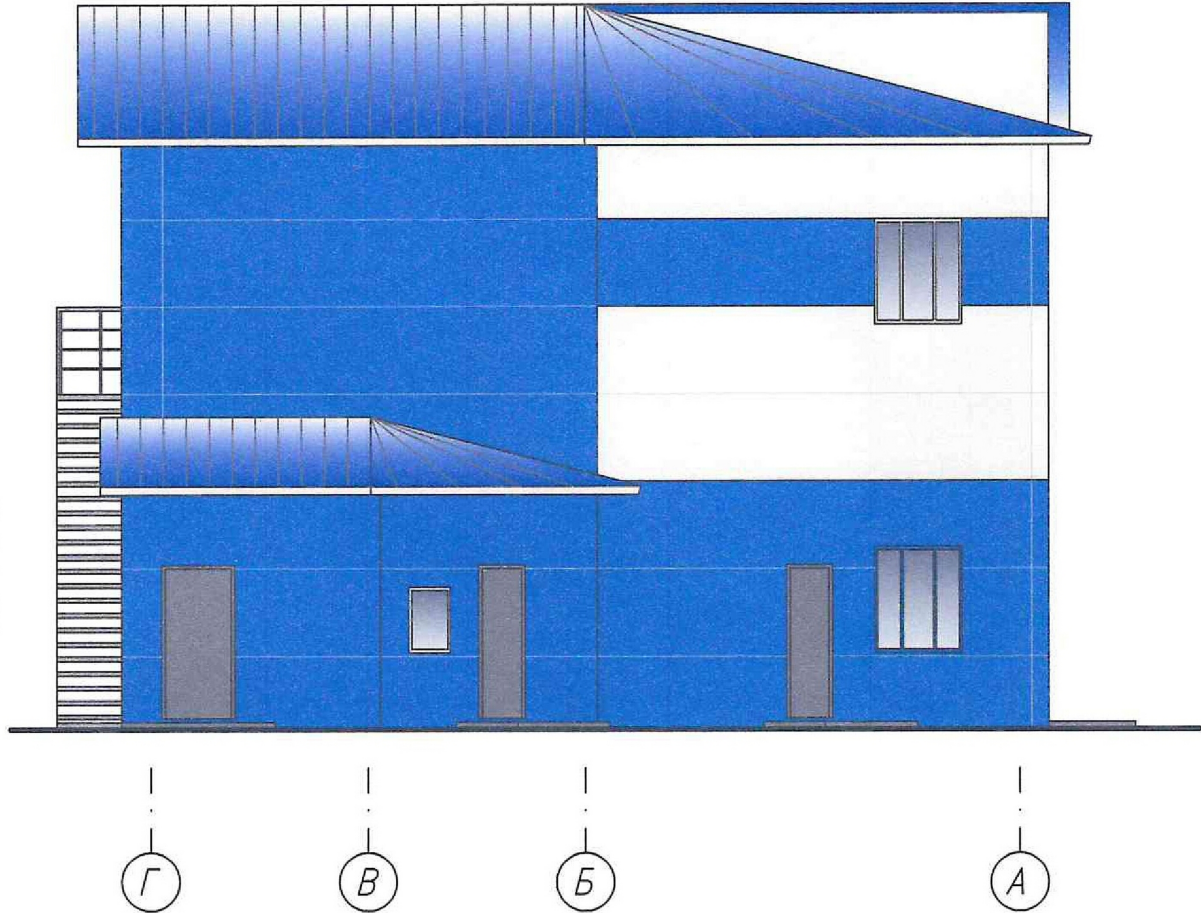

Колер 1
RAL 7035 (серый)



Колер 1
RAL 5015 (синий)

					Заказчик: Елизарова Н.А.		
					Склад с офисными помещениями по Лапсарскому проезду в г.Чебоксары		
Кол.уч.	Лист	№ док.	Подпись	Дата	Стадия	Лист	Листов
	Иванов		<i>Иванов</i>		ЭП	5	
принят	Токарева		<i>Токарева</i>	2.02.10			
работал	Афанасьева		<i>Афанасьева</i>		000 "Союзпроект"		
					Цветовое решение фасадов 5-1, Г-А		