


**Проект межевания территории,  
ограниченной улицей Волжская с учетом  
земельного участка с кадастровым  
номером 21:01:030201:76**

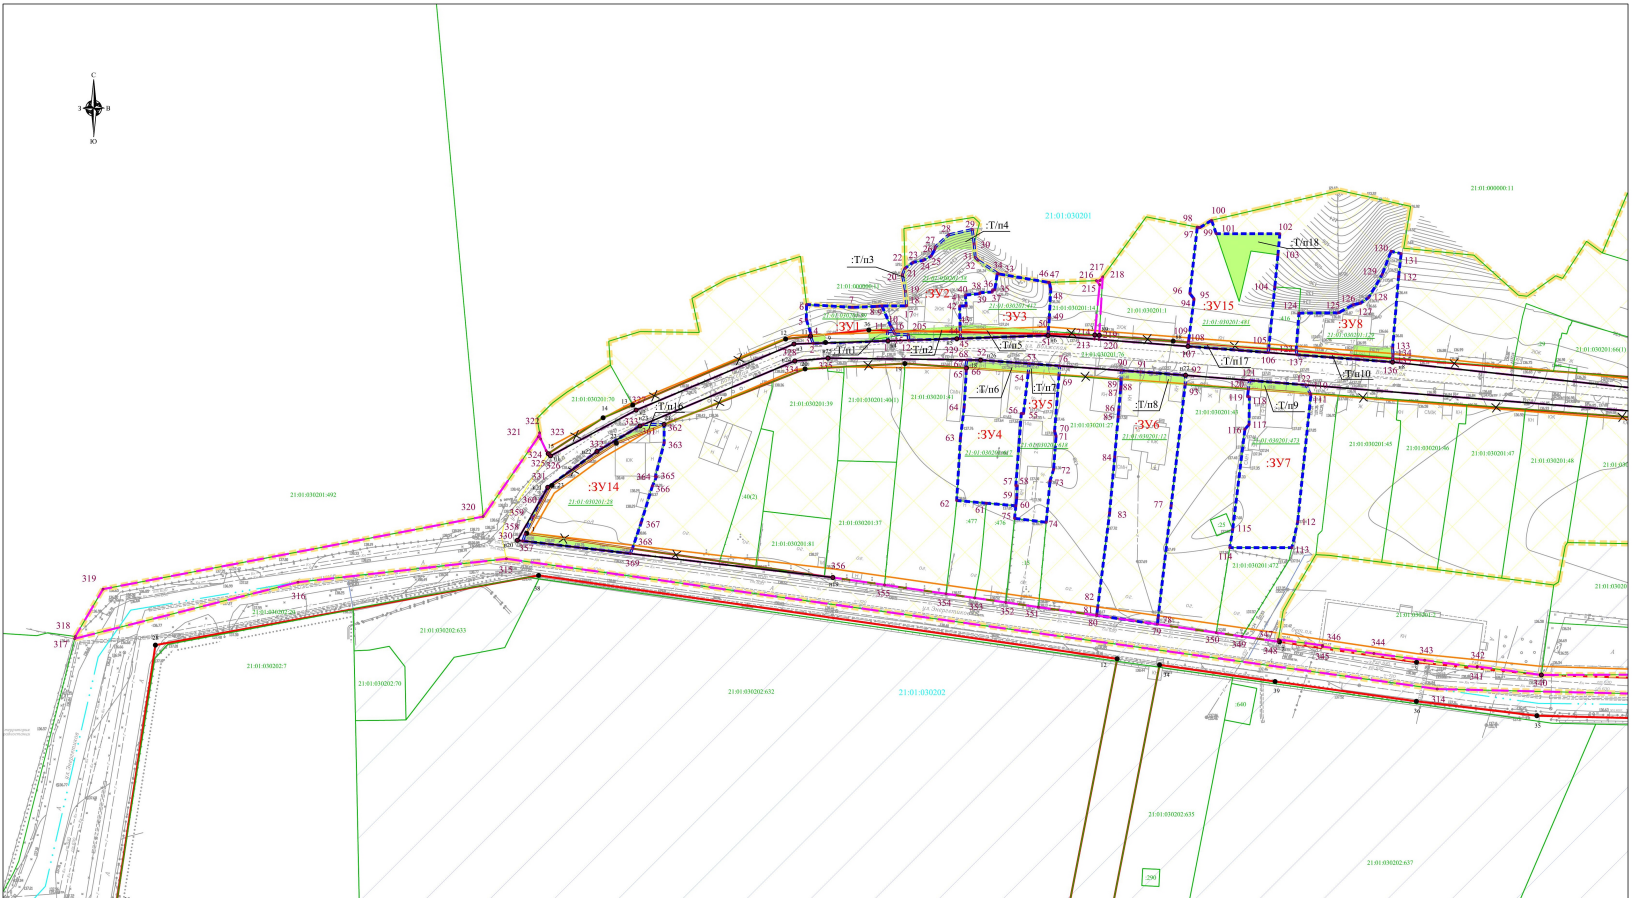

**Условные обозначения:**

- границы образуемых земельных участков
- обозначение образуемых земельных участков
- граница разработки документации по планировке территории
- номер поворотной точки образуемых и уточняемых земельных участков
- граница земельных участков по данным ЕГРН
- обозначение номеров земельных участков, сведения о которых внесены в ЕГРН
- граница уточняемого земельного участка

- красные линии утвержденного Постановлением Администрации г.Чебоксары от 31.07.2017 г. №1861
- отменяемые красные линии
- устанавливаемые красные линии
- линия отступа от красной линии в целях определения мест допустимого размещения зданий, строений, сооружений
- номер поворотной точки существующей красной линии
- номер поворотной точки устанавливаемой красной линии

- части образуемых земельных участков
- обозначение номера кадастрового квартала
- границы кадастровых кварталов по данным ЕГРН
- Территориальная зона Ж-1
- Территориальная зона Ж-5.1
- Территориальная зона Ж-5

Схема расположения листов



Система координат: МСК-21  
Система высот: Балтийская 1977 г.  
Сплошные горизонтали проводятся через 0.5 м

					123-198-К/ИМТ
					Документация по планировке территории (проект планировки и проект межевания территории), ограниченной улицей Волжская с учетом земельного участка с кадастровым номером 21:01:030201:76
Имя	Кл.уч.	Лист	М.зам.	Подпись	Дата
Директор			Афанасьев		
И. коопр.			Фирсов		
Разработал			Арсеняк		
					Основная часть проекта межевания территории Чертёж межевания территории М 1:1000 2019 г.
					Страница III
					Лист I
					Листов 2
					<b>ООО "ЗЕМЛЯ"</b> 2019 г.

