



5. Предоставление разрешения на отклонение от предельных параметров разрешенного строительства, реконструкции объекта капитального строительства - здания склада, в границах земельного участка с кадастровым номером 21:01:030204:291, расположенного по адресу: г. Чебоксары, пр. Гремячевский, в части уменьшения минимального отступа от границ земельного участка с северно-восточной стороны с 3 м до 0 м, с северо-западной стороны с 3 м до 0 м.

**Заявитель: Ракипова Марина Германовна (вх.
в адм. от 18.08.2020 № Р-8725)**

Схема расположения земельного участка на плане города

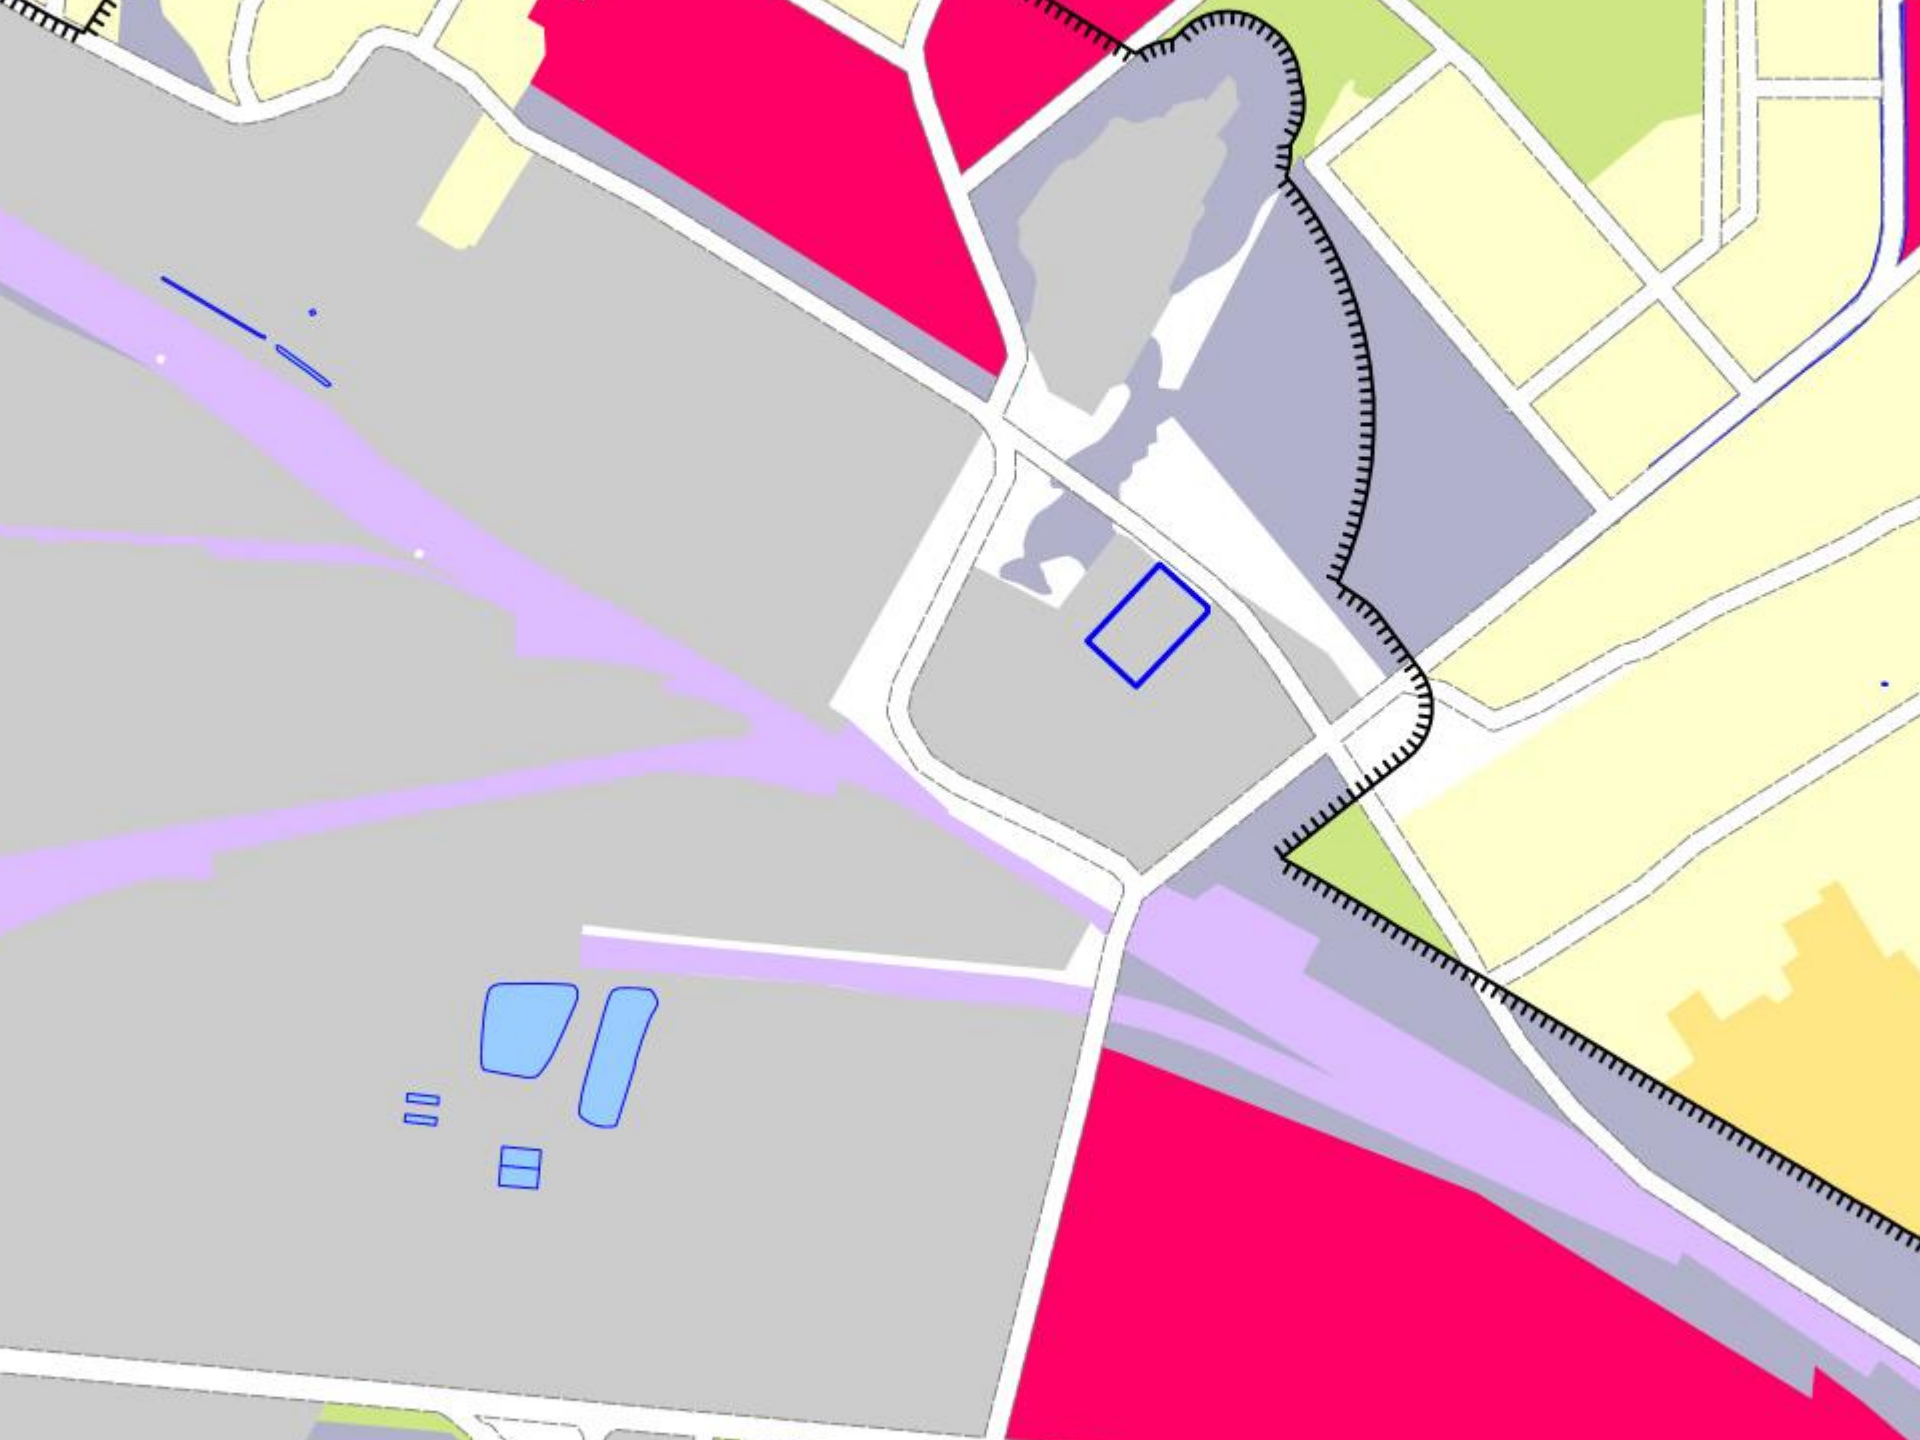




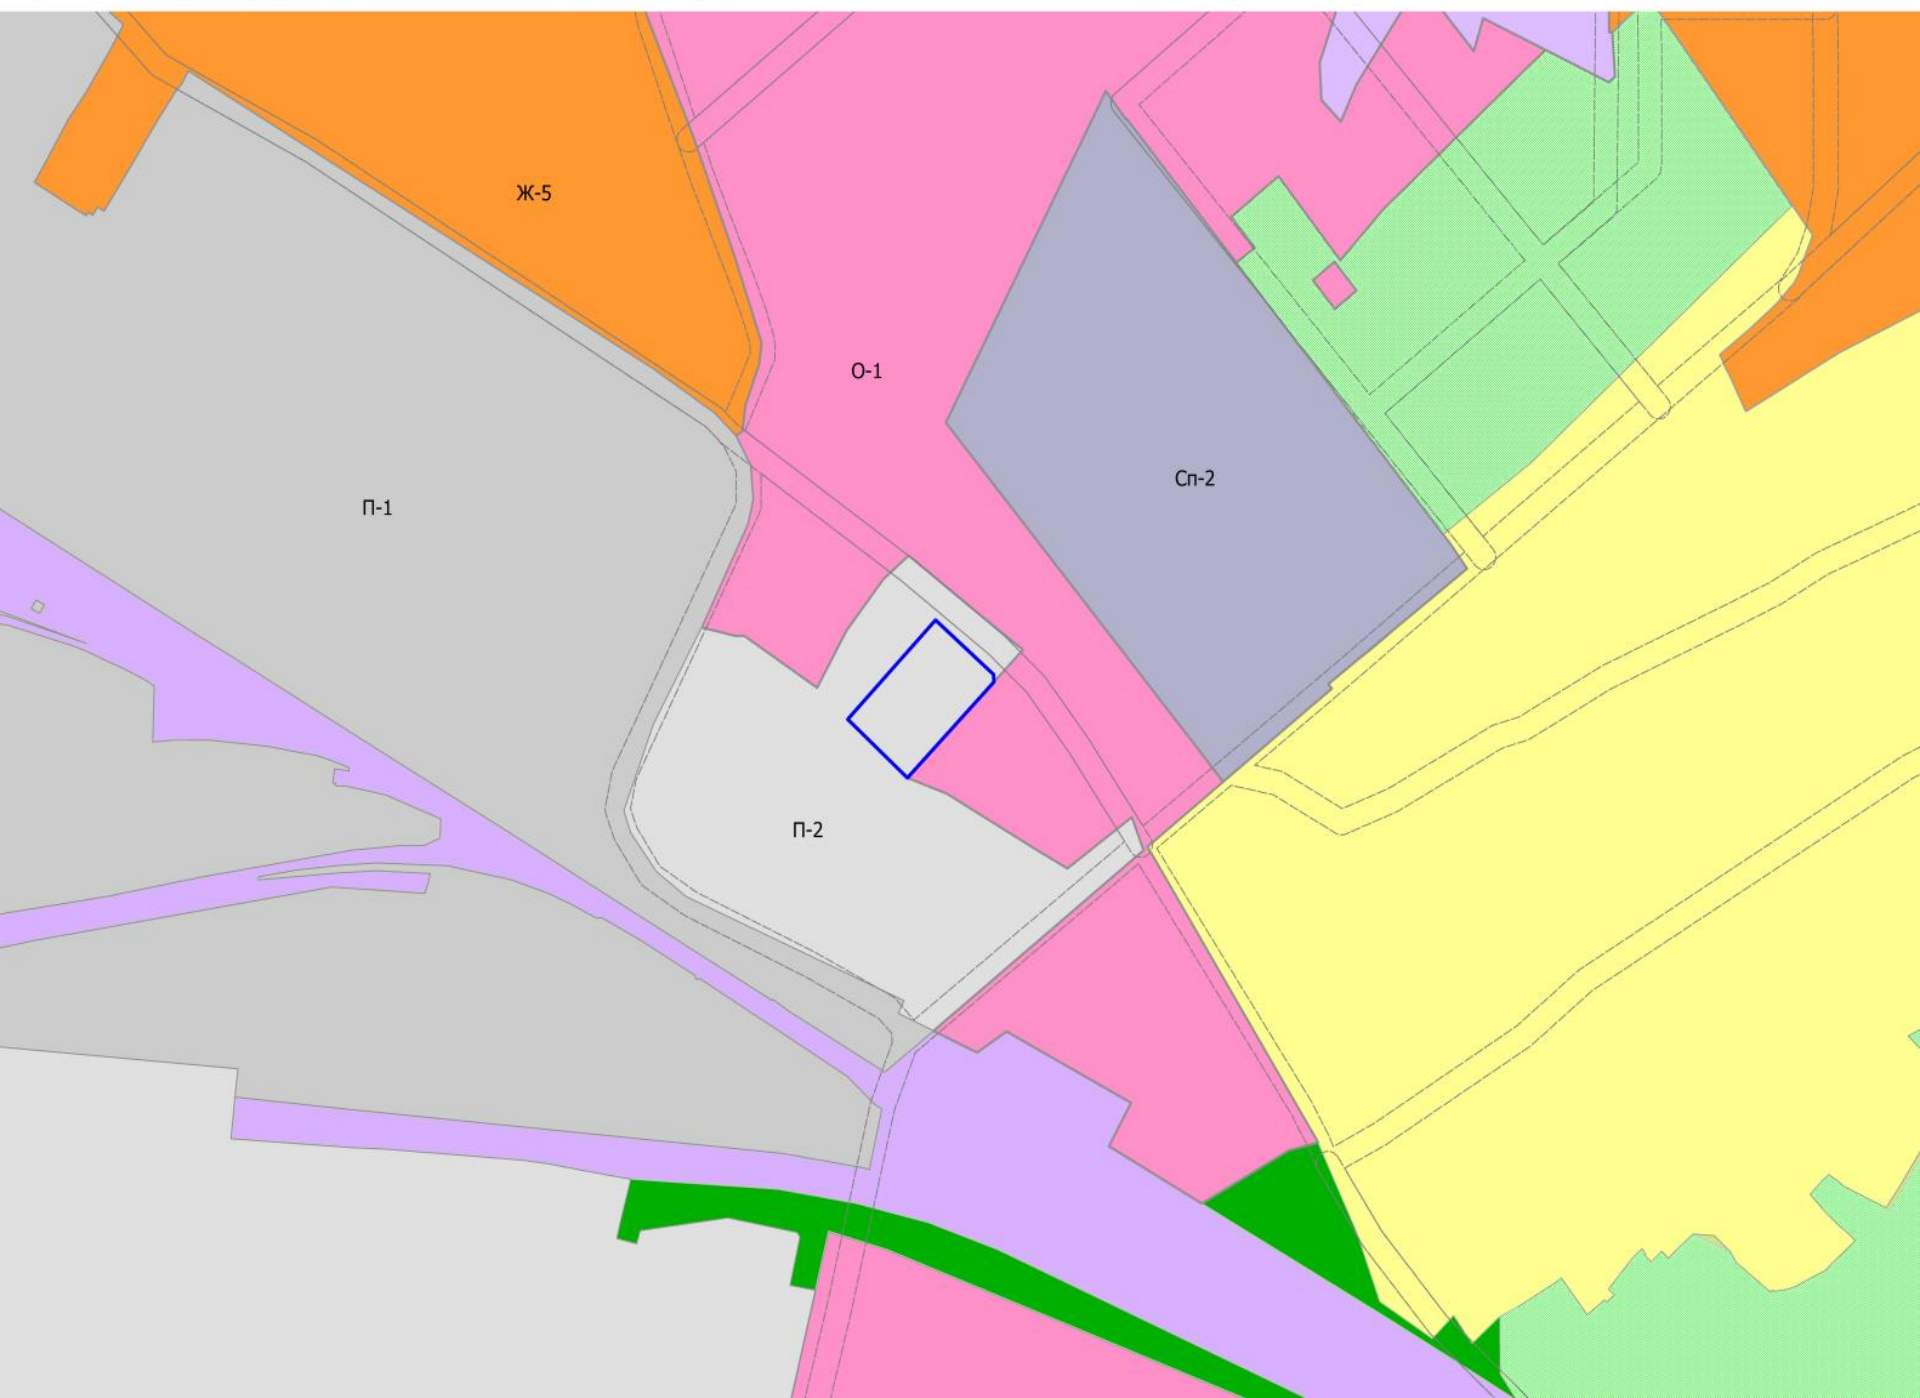

Фрагмент карты зон с особыми условиями использования территории



- Санитарно-защитная зона;
- Зона санитарной охраны источников питьевого водоснабжения;
- 15 км от аэропорта.

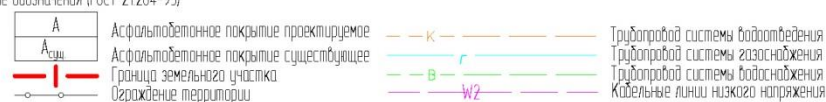

— 33-50 метров для материальных складов

ЭКСПЛИКАЦИЯ ЗНАНИЙ И СООБРАЖЕНИЙ

Номер на плане	Наименование	Примечание
11	Здание склада, проезд Гремячевский, д 11	Реконструируемое
12	Пристрой к зданию склада (отопливаемый)	Проектируемое
13	Пристрой к зданию склада (неотопливаемый)	Проектируемое
2	Нежилое здание, проезд Гремячевский, д 11	Существующее

1. Настоящий чертеж разработан на основании топографической съемки, выполненной в масштабе 1:500 000 "Модуль" в августе 2020г.
2. Строительные работы производить с разрешения и в присутствии владельцев соответствующих инженерных сетей.
3. Размеры даны по осям зданий и сооружений в метрах. Координаты даны в МСК-21. Система высот Балтийская.
4. Здание размещается в границах места размещения объекта капитального строительства, указанного в градостроительном плане земельного участка № RU21040000-342 от 26.08.2019г., выданном администрацией г. Чебоксары Чувашской Республики.
5. В соответствии с градостроительным планом земельного участка проектируемый объект располагается:
 - полностью расположен в санитарно-защитной зоне (в ст. 51 гл. V СанПиН 2.2.1/2.1.1200-03)
 - полностью расположен в иной зоне (15 км от аэропорта)

02-2020-ПЗУ

Ракилова Марина Германовна
Чувашская Республика – Чувашия, г Чебоксары, проезд Гремячевский,
кадастровый номер земельного участка 21:01:030204:291

ГИП	Иванов ПН	<i>Иванов</i>	Строительства здания склада	Страница	Лист	Листов
				п	2	4
Н.Контроль	Защеев АГ	<i>Защеев</i>	Схема планировочной организации земельного участка. Ситуационный план. Экспликация зданий и сооружений. Ведомость малых архитектурных форм и переносных изделий	000 "Модуль"		
Архитектор	Защеев АГ	<i>Защеев</i>				

