

8.Предоставление разрешения на отклонение от предельных параметров разрешенного строительства, реконструкции объекта капитального строительства - индивидуального жилого дома, в границах земельного участка с кадастровым номером 21:01:010702:32, расположенного по адресу: г. Чебоксары, ул. Полярная, д. 18, в части уменьшения минимального отступа от границ земельного участка с южной стороны с 3 м до 0 м, с западной стороны с 3 м до 0 м.


**Заявитель: Гилюк Раиса Павловна (вх. в адм.
от 20.08.2020 № Г-8908)**


Схема расположения земельного участка на плане города






Фрагмент карты функционального зонирования (Генеральный план)

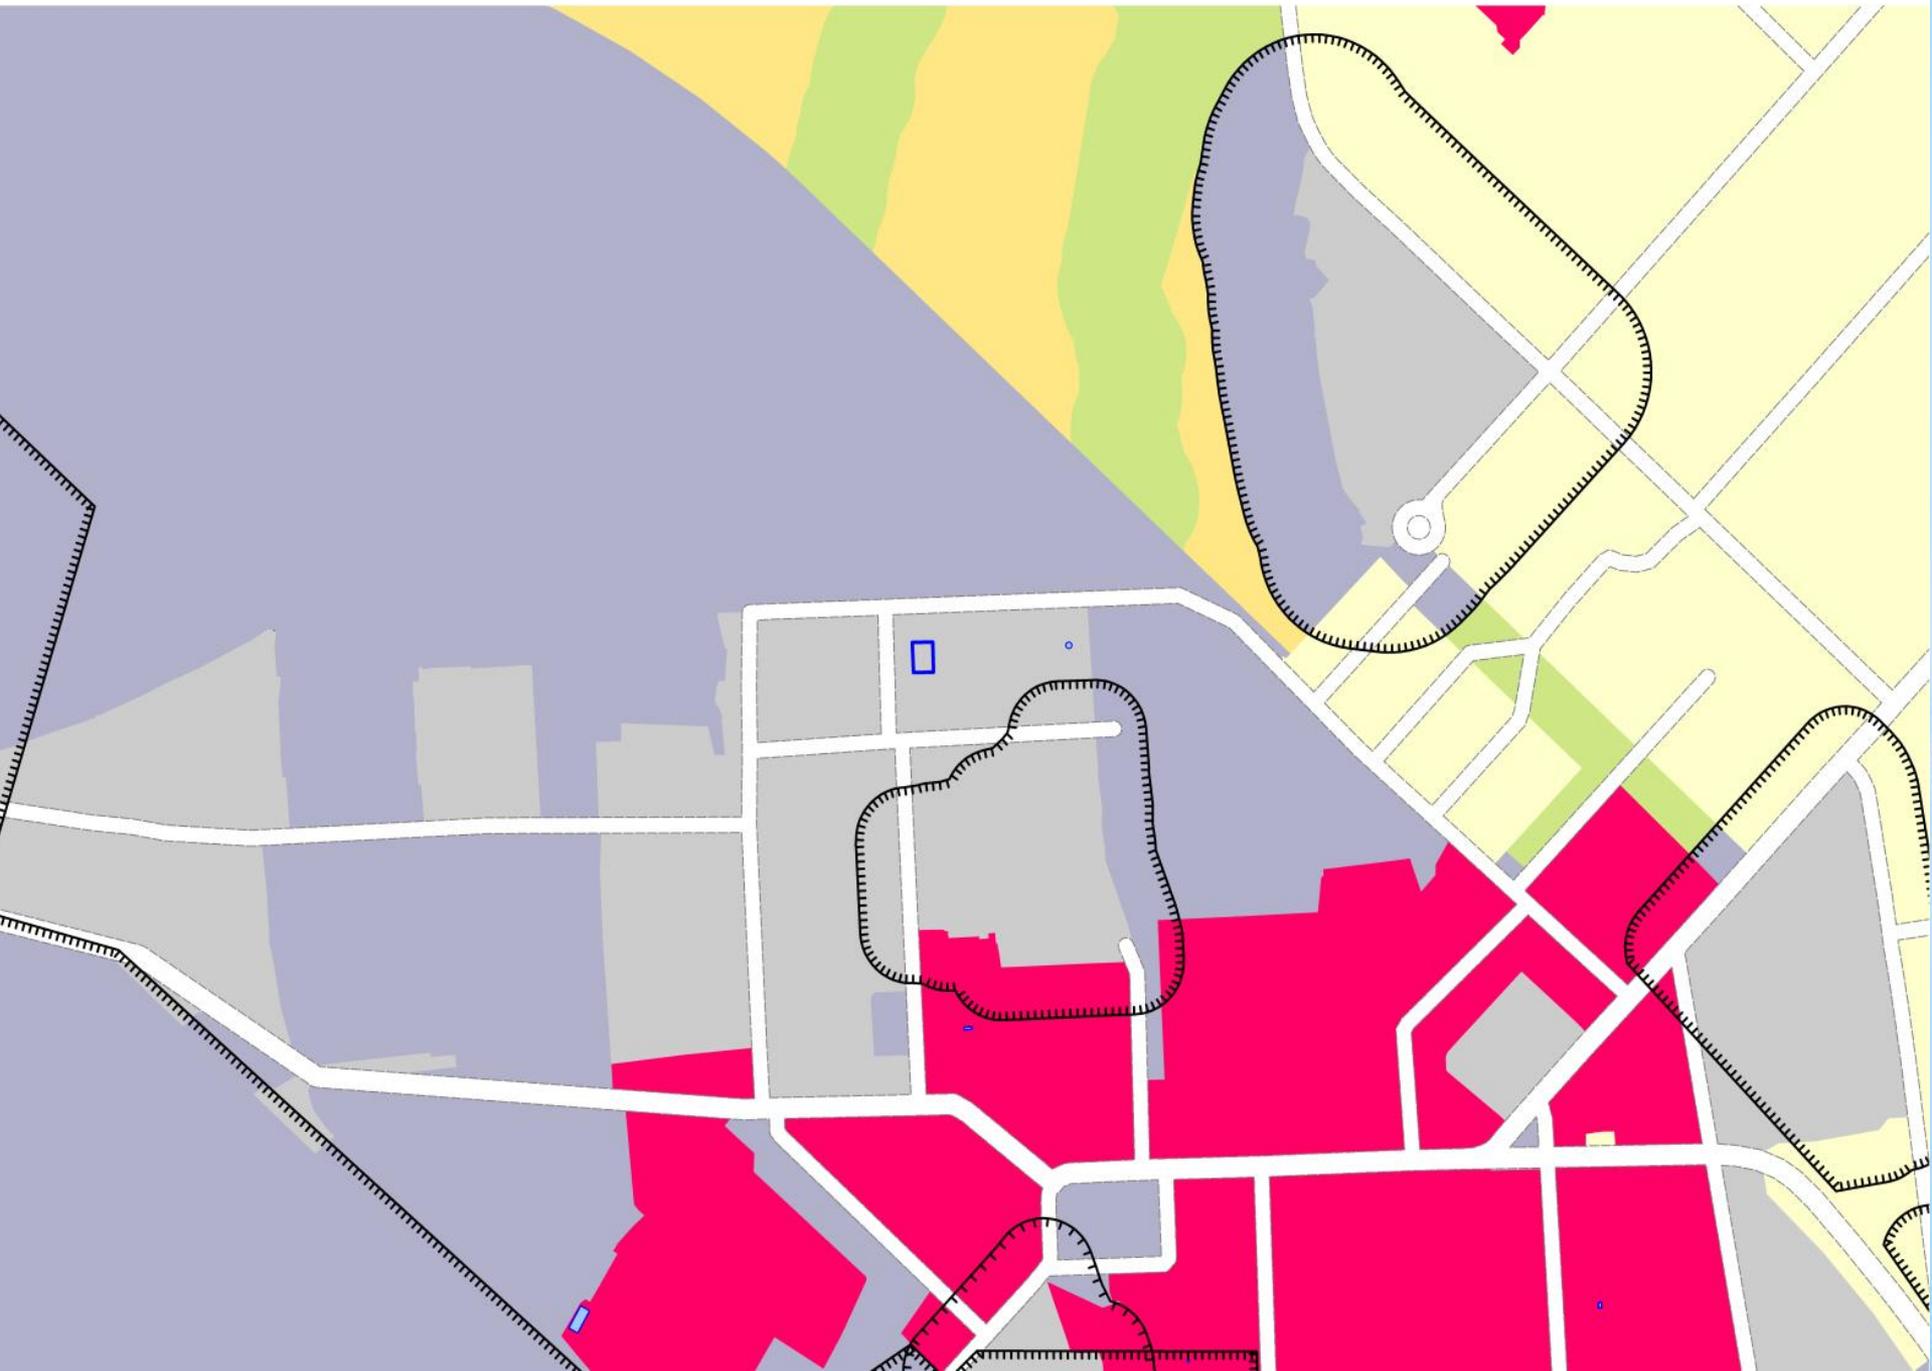

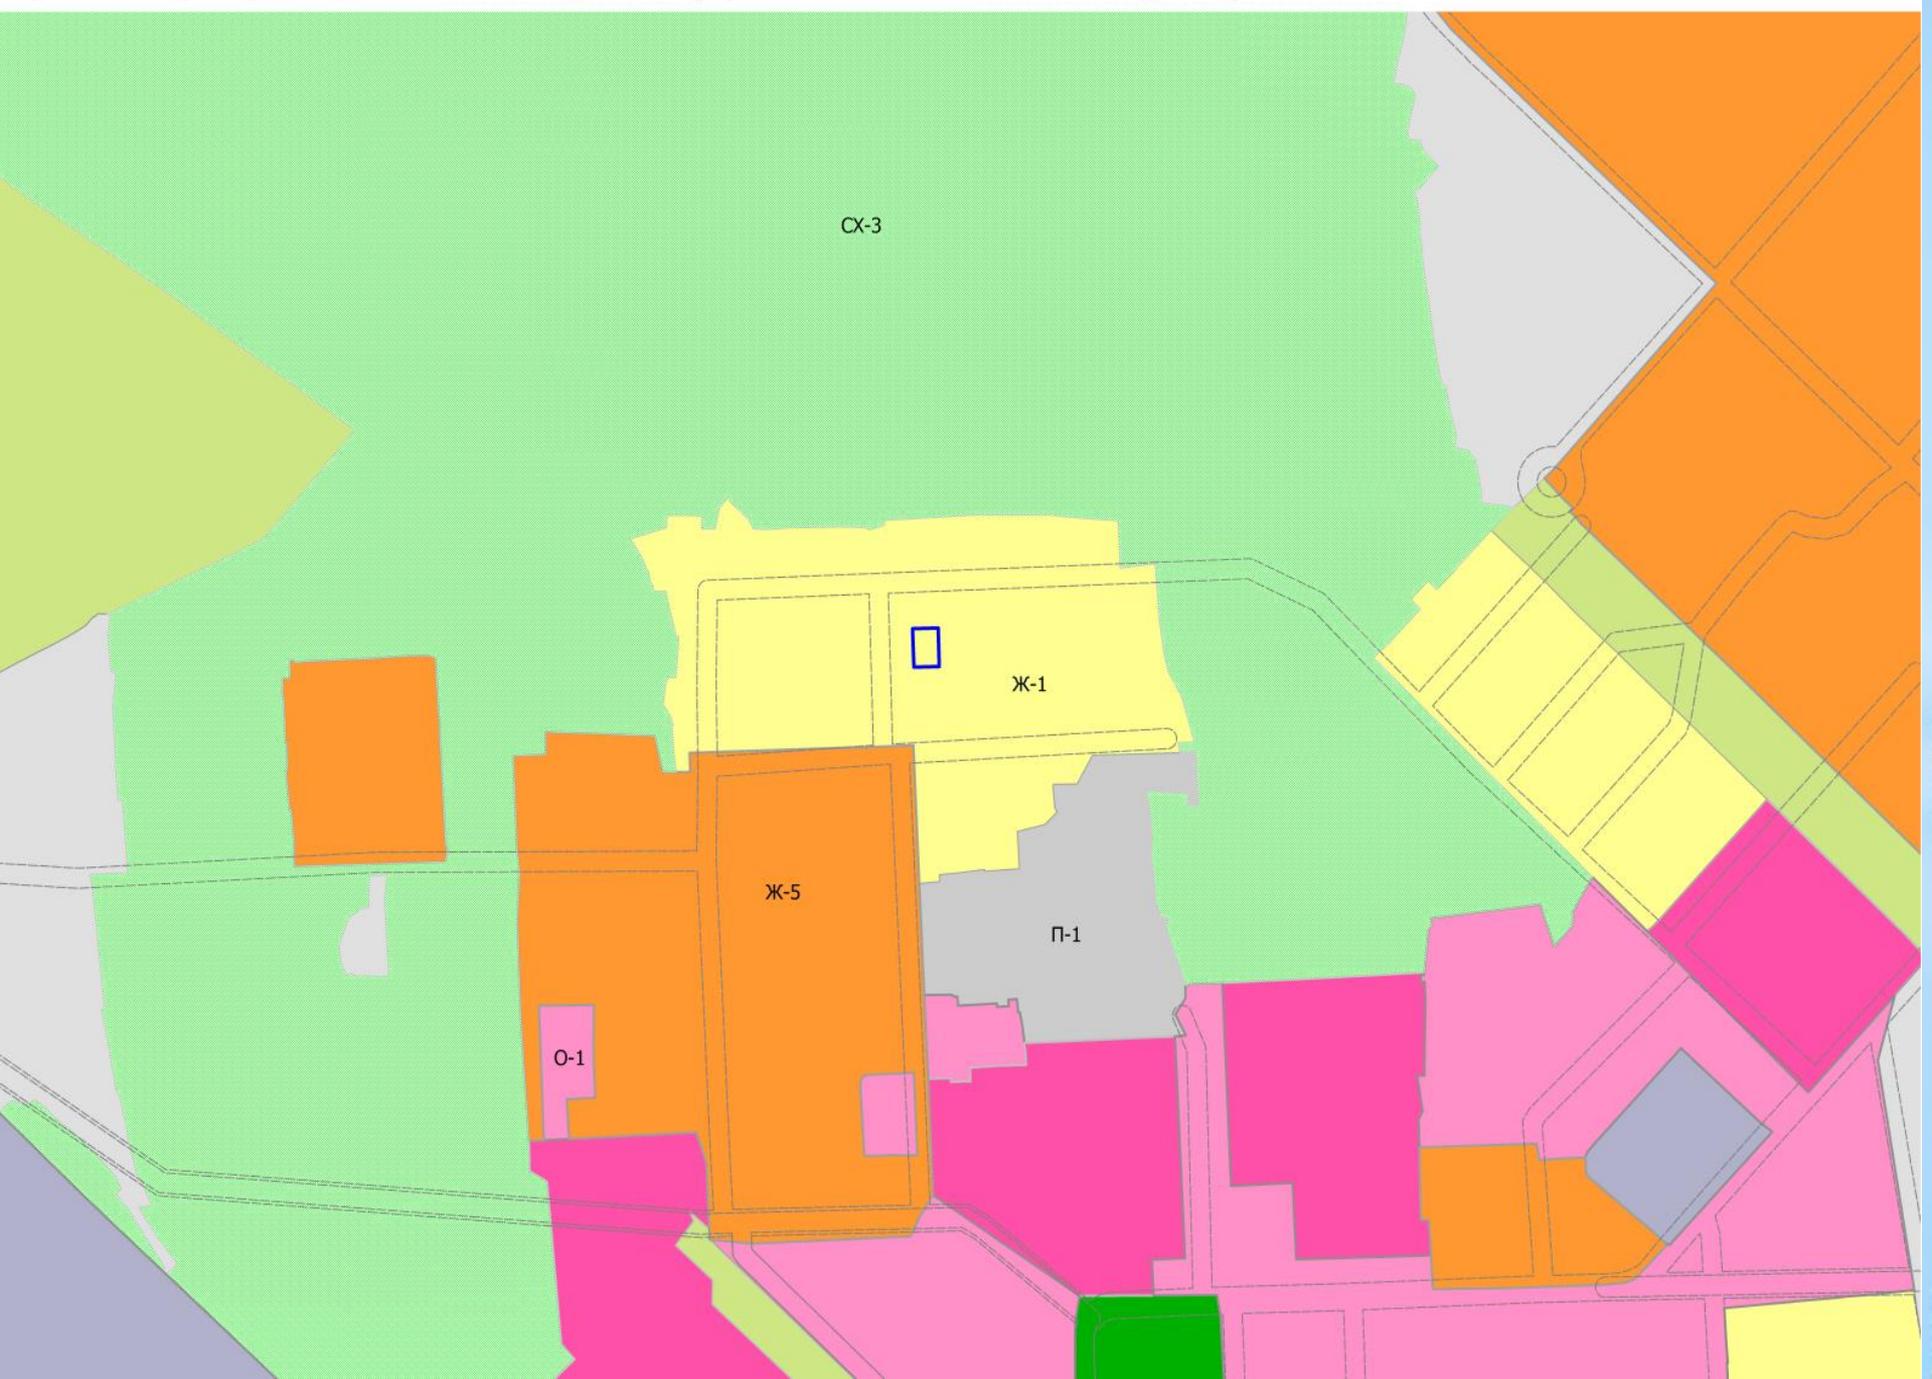


Фрагмент карты зон с особыми условиями использования территории

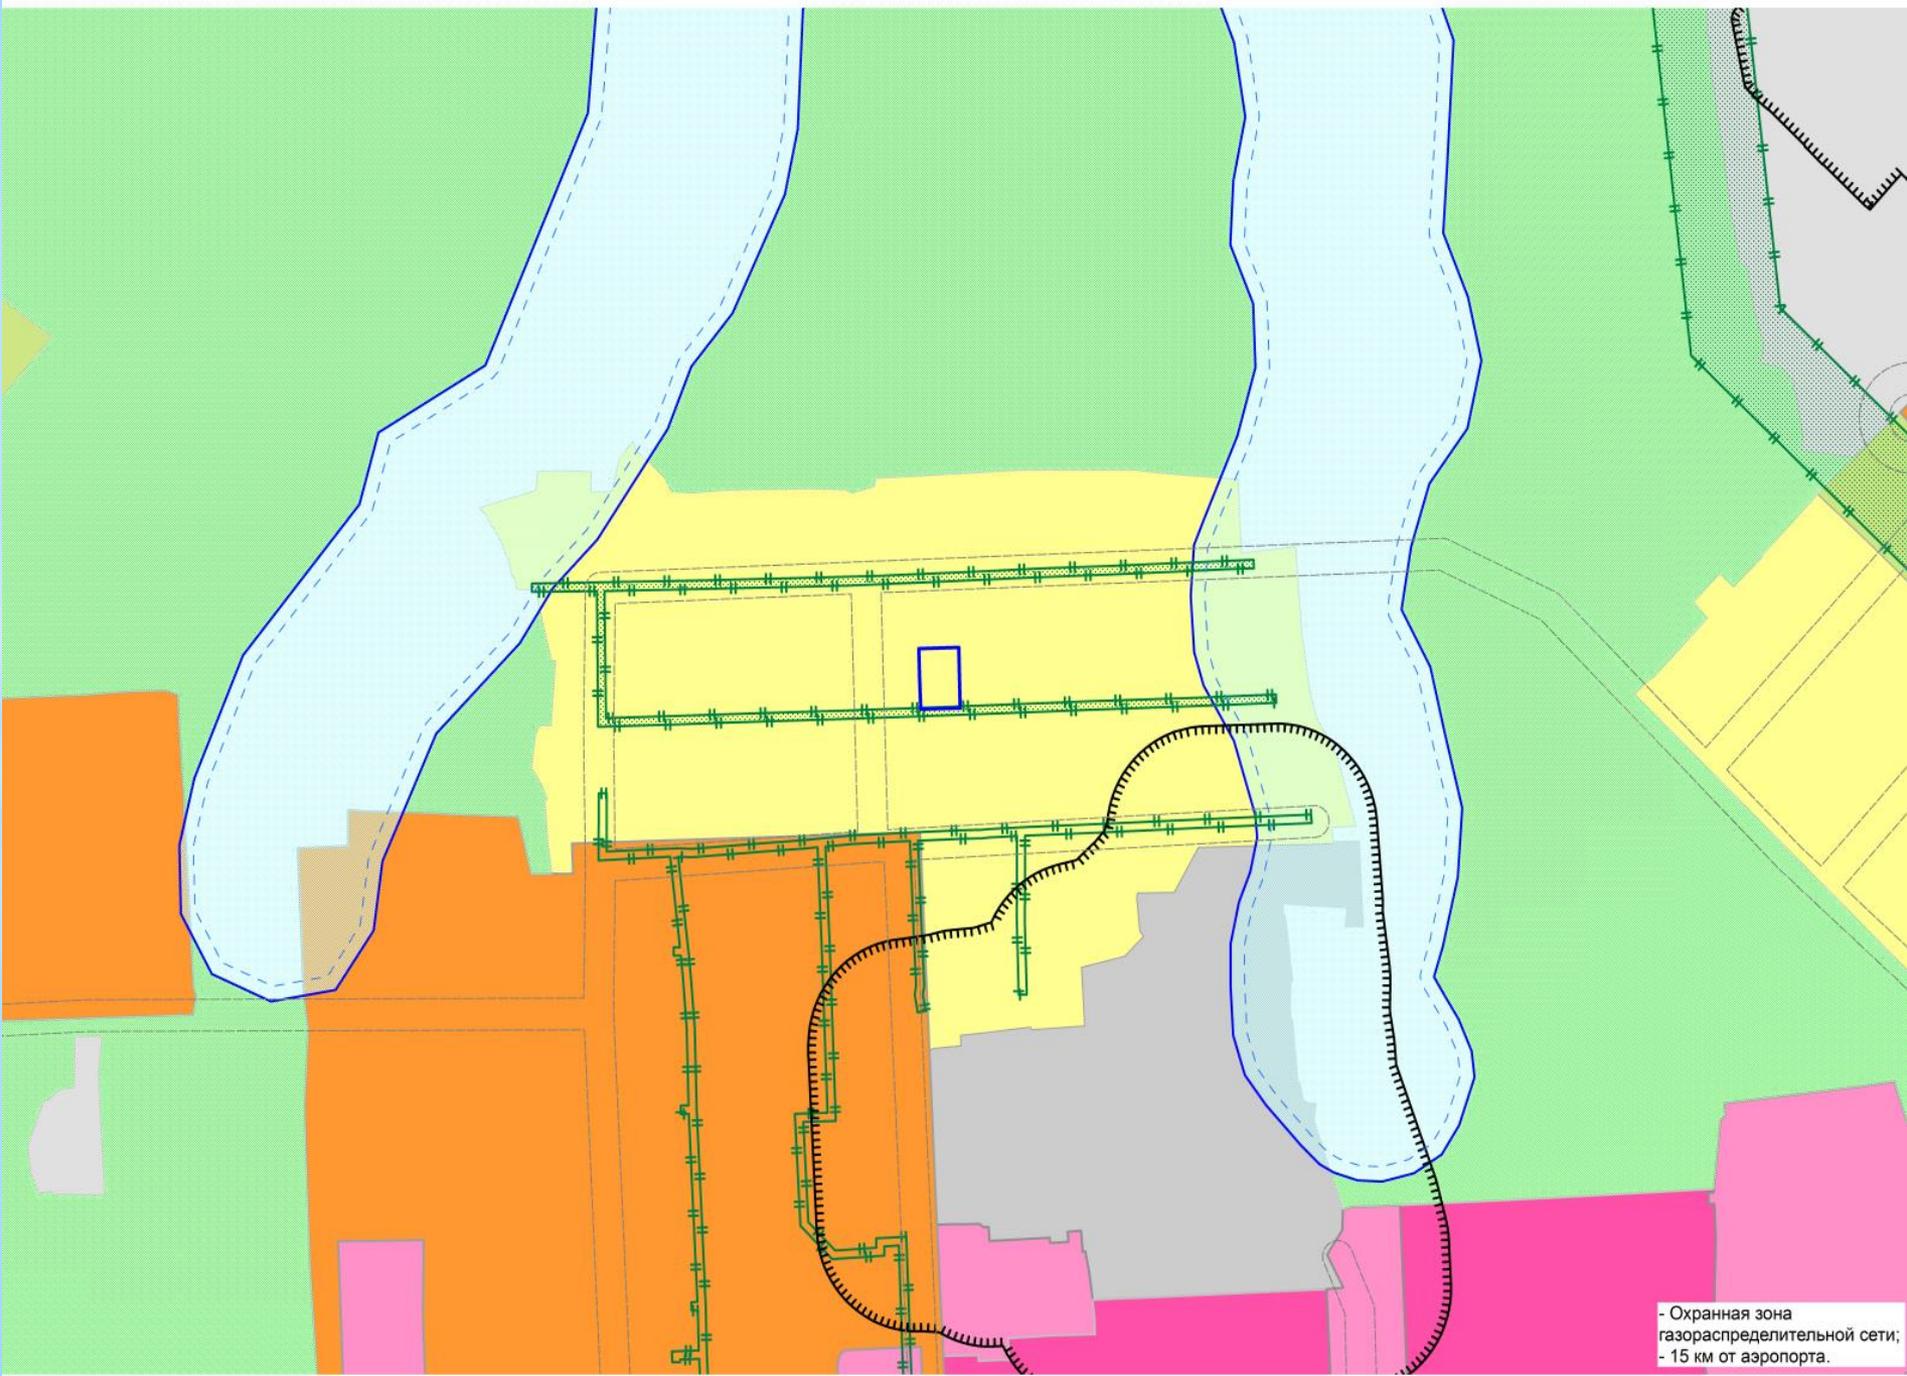

- Охранная зона газораспределительной сети;
- 15 км от аэропорта.


Схема расположения земельных участков

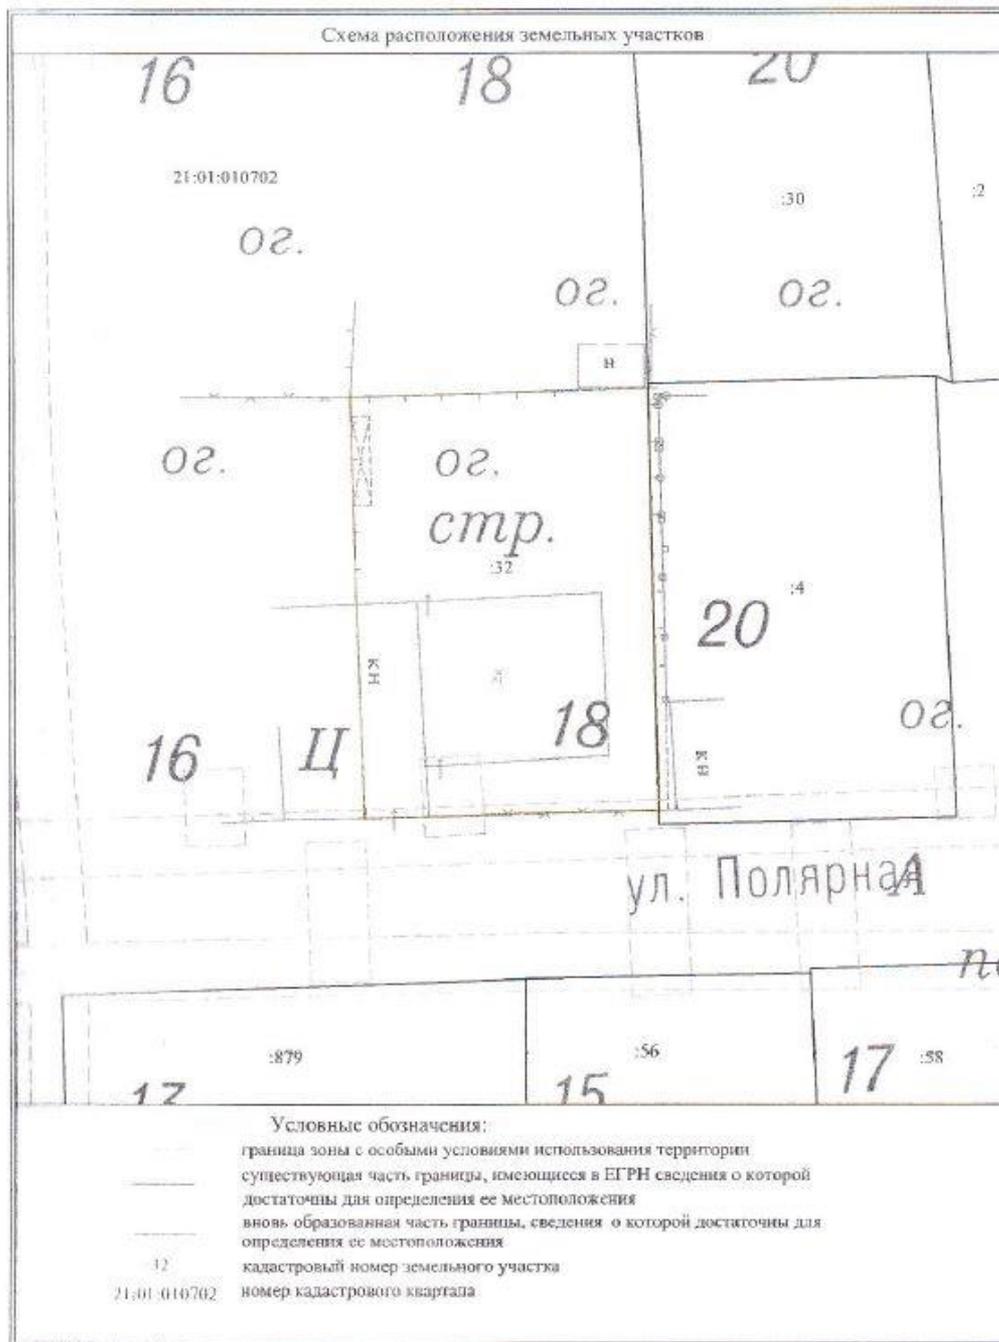

Условные обозначения:

- граница зоны с особыми условиями использования территории
- существующая часть границы, имеющиеся в ЕГРН сведения о которой достаточны для определения ее местоположения
- вновь образованная часть границы, сведения о которой достаточны для определения ее местоположения
- 12 кадастровый номер земельного участка
- 21:01:010702 номер кадастрового квартала

6. План земельного участка

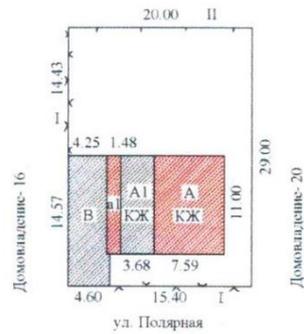

Муниципальное унитарное
предприятие "Бюро технической
инвентаризации и приватизации
жилищного фонда"

МУП "БТИ и ГЖФ" г.Чебоксары				
План земельного участка				
Инженер (технический) инвентаризатор	Филиппова В.В.	Дата 20.08.2009г.	Адрес объекта	Лист 1
		Подпись <i>Филиппова В.В.</i>	ул. Полярная, 18	Листов 1
			Масштаб 1:500	

