


1. Расчет конструкции дорожной одежды выполнен в соответствии с ПНСТ 265-2018 "Проектирование нежестких дорожных одежд" программным продуктом CREDO РАДОН;
2. Уклатку основания для ускорения вазимозаклиааиваия щебня следует производить с повоим щебня ввоай из расчета 20л/м²;
3. Перед укладкой верхнего слоя основания из асфальтобетонной смеси (за 1-6ч) необходимо произвести обработку поверхности нижнего слоя основания из щебня битумной эмульсией из расчета 0,7л/м², перед укладкой слоев покрытия из асфальтобетонной смеси - из расчета 0,3л/м².


						109/18-ТКР.АД-20			
						Реконструкция автомобильной дороги по ул.Гражданская (от кольца по ул.Гражданская до ул.Социалистическая)			
Изм.	Кол.	Лист	№док.	Подп.	Дата	Автомобильная дорога	Стадия	Лист	Листов
Разраб.		Хуснидинов		Х	12.19		П	1	1
ГИП		Кормачев		Хорос	12.19				
						Конструктивный поперечный профиль улицы. Конструкция дорожной одежды.	ООО "НПП Прогресс"		

Инв. N подл.	Подл. и дата	Взам. инв. N	Согласована:	


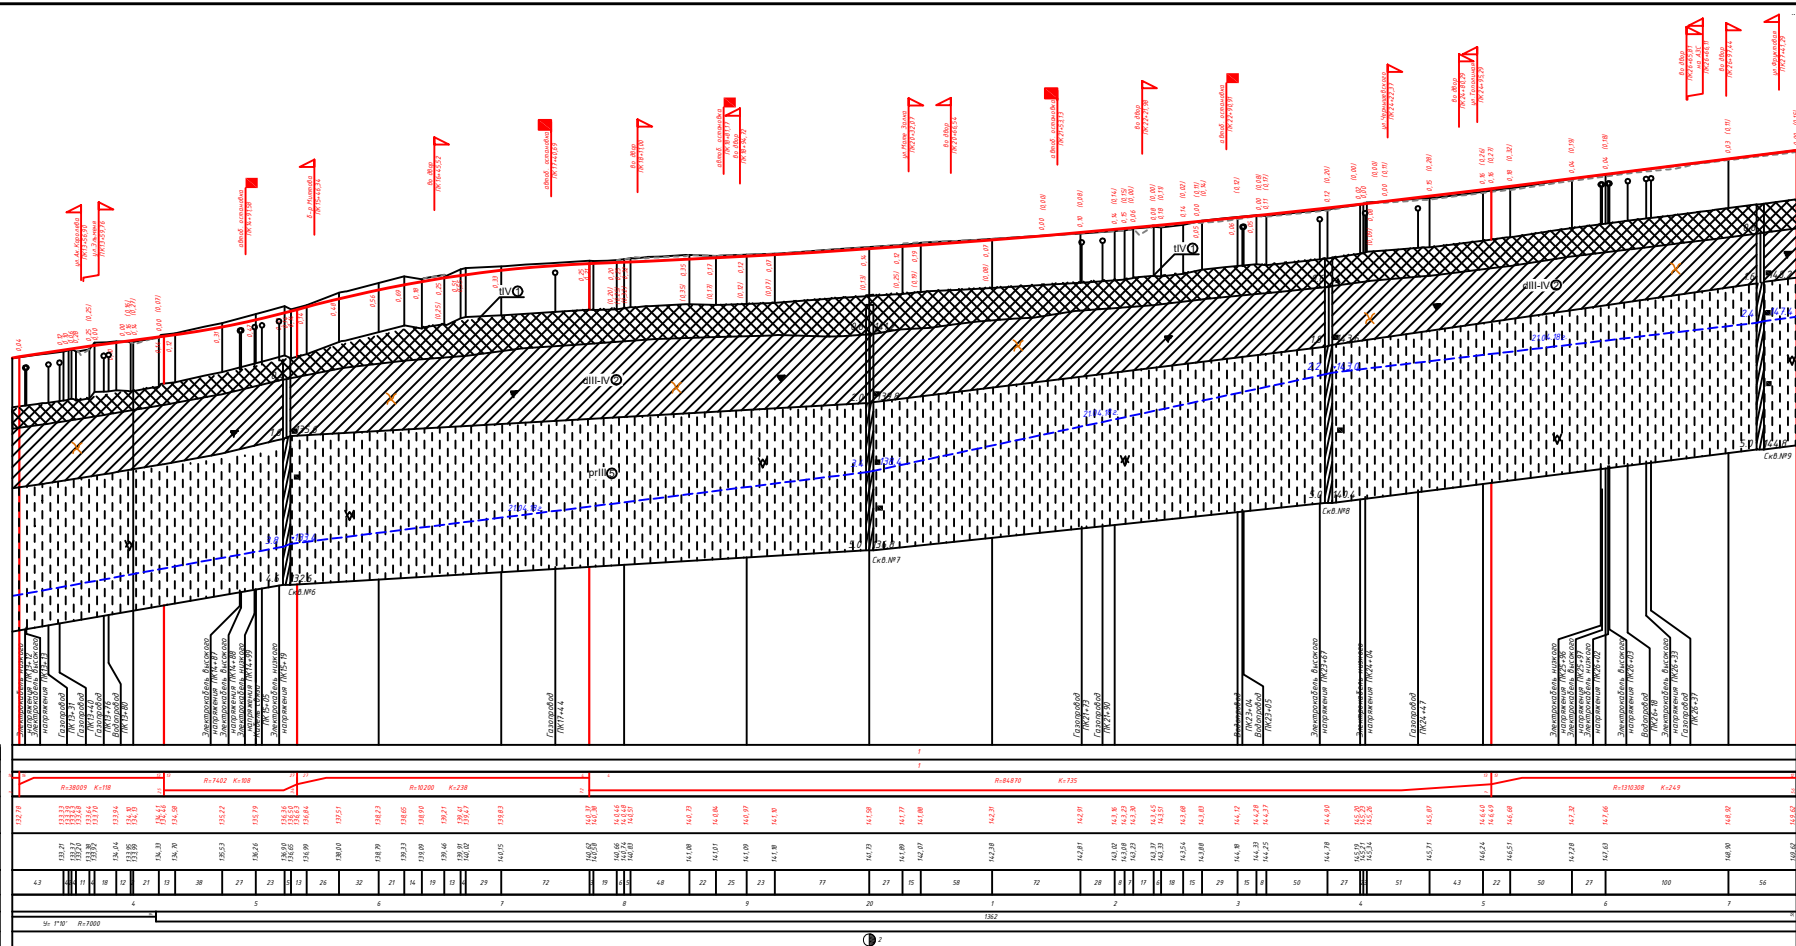


М 1:2000 - по горизонтали
М 1:200 - по вертикали
М 1:50 - по вертикали - грунты

Проектные данные	Тип местности по убавлению	
	Тип поперечного профиля	
Фактические данные	Уклон, %, вертикальная кривая, м	
	Отметка оси дороги, м	
	Отметка земли, м	
	Расстояние, м	
Пикет		
Элементы плана		
Километры		

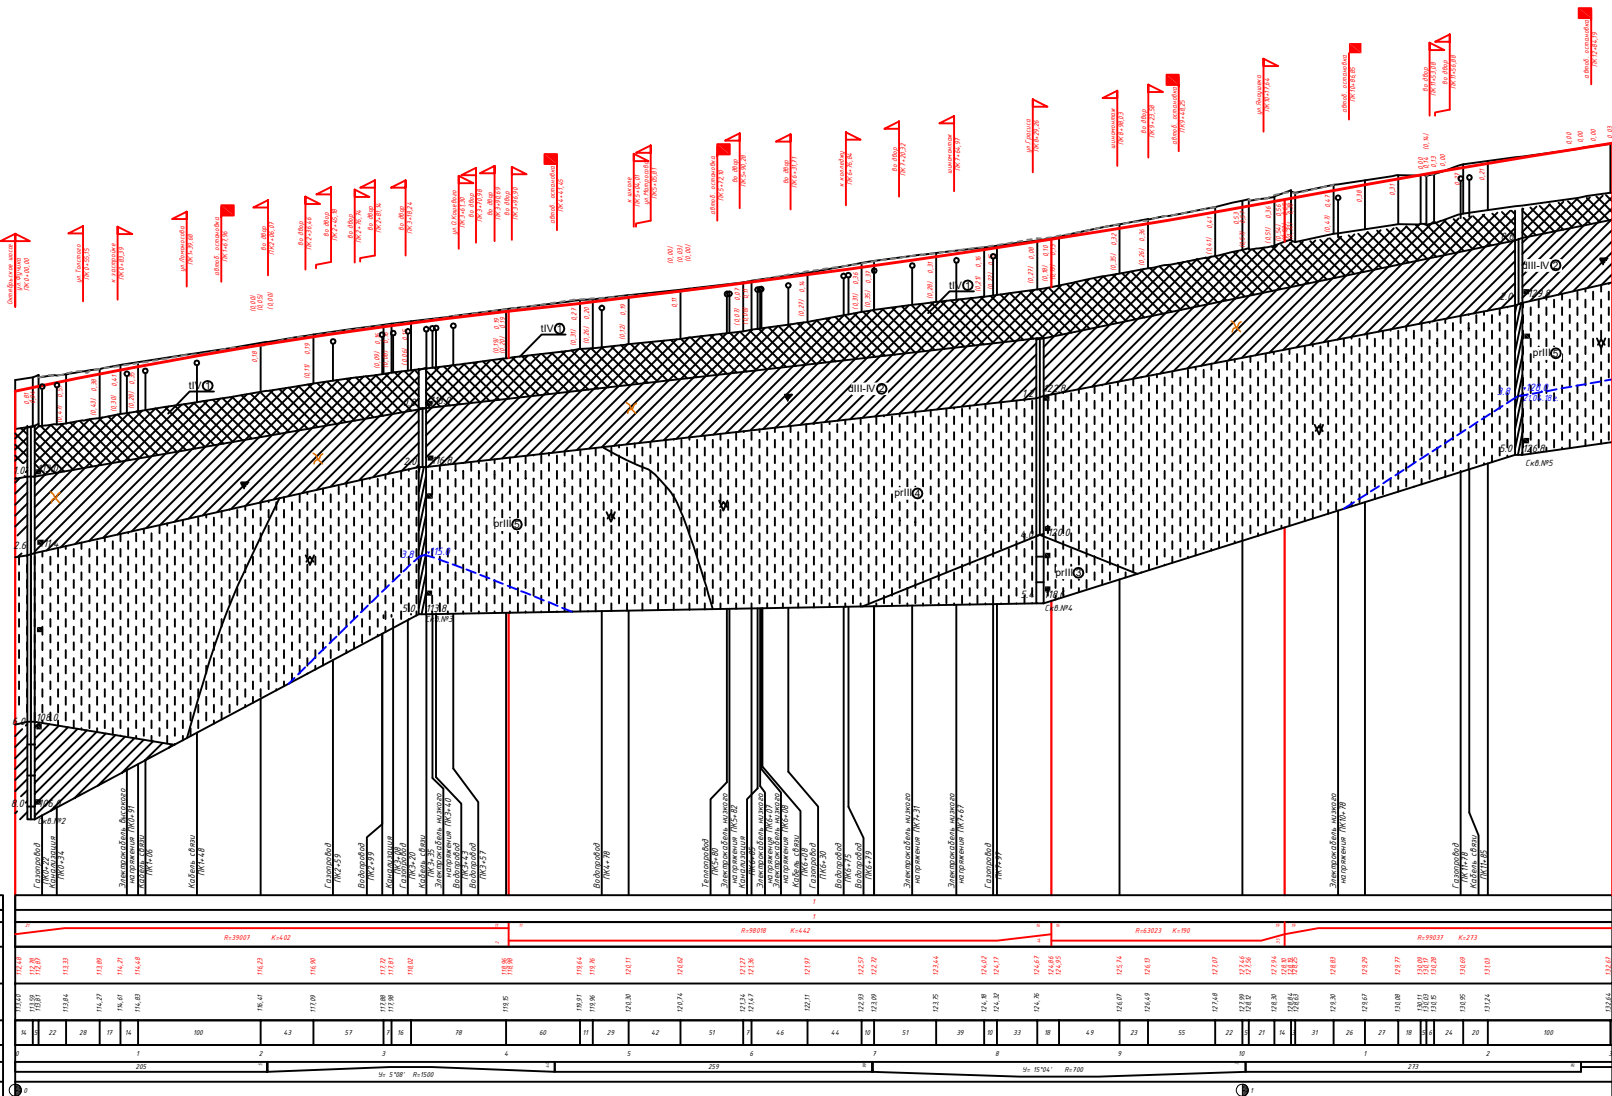


Условные обозначения:

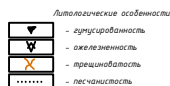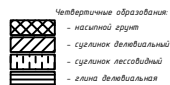

Буровая скважина:
слева: глубина подошвы слоя, м
справа: отметка подошвы слоя, м
слева: глубина установившегося, м
справа: отметка забоя, м

Границы:
- литологическая
- стратиграфическая
- попер. инженерно-геологического элемента

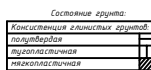







Отвар пров.
- грунт с ненарушенной структурой
- грунт с нарушенной структурой

1 Система высот Балтийская 1977г;
2 Рабочая отметка - разница между проектной отметкой и
отметкой существующего покрытия.

109/18-ТКР.АД-10			
Реконструкция автомобильной дороги по ул.Григорьевская (от кольца по ул.Григорьевская до ул.Социалистическая)			
Изм.	Кол.	Дата	Дет.
Разреш.	Исполн.	Изд.	12.19
Ген.	Исполн.	Изд.	12.19
Продольный профиль		000 "НП" "Прогресс"	
автомобильной дороги		Формат	

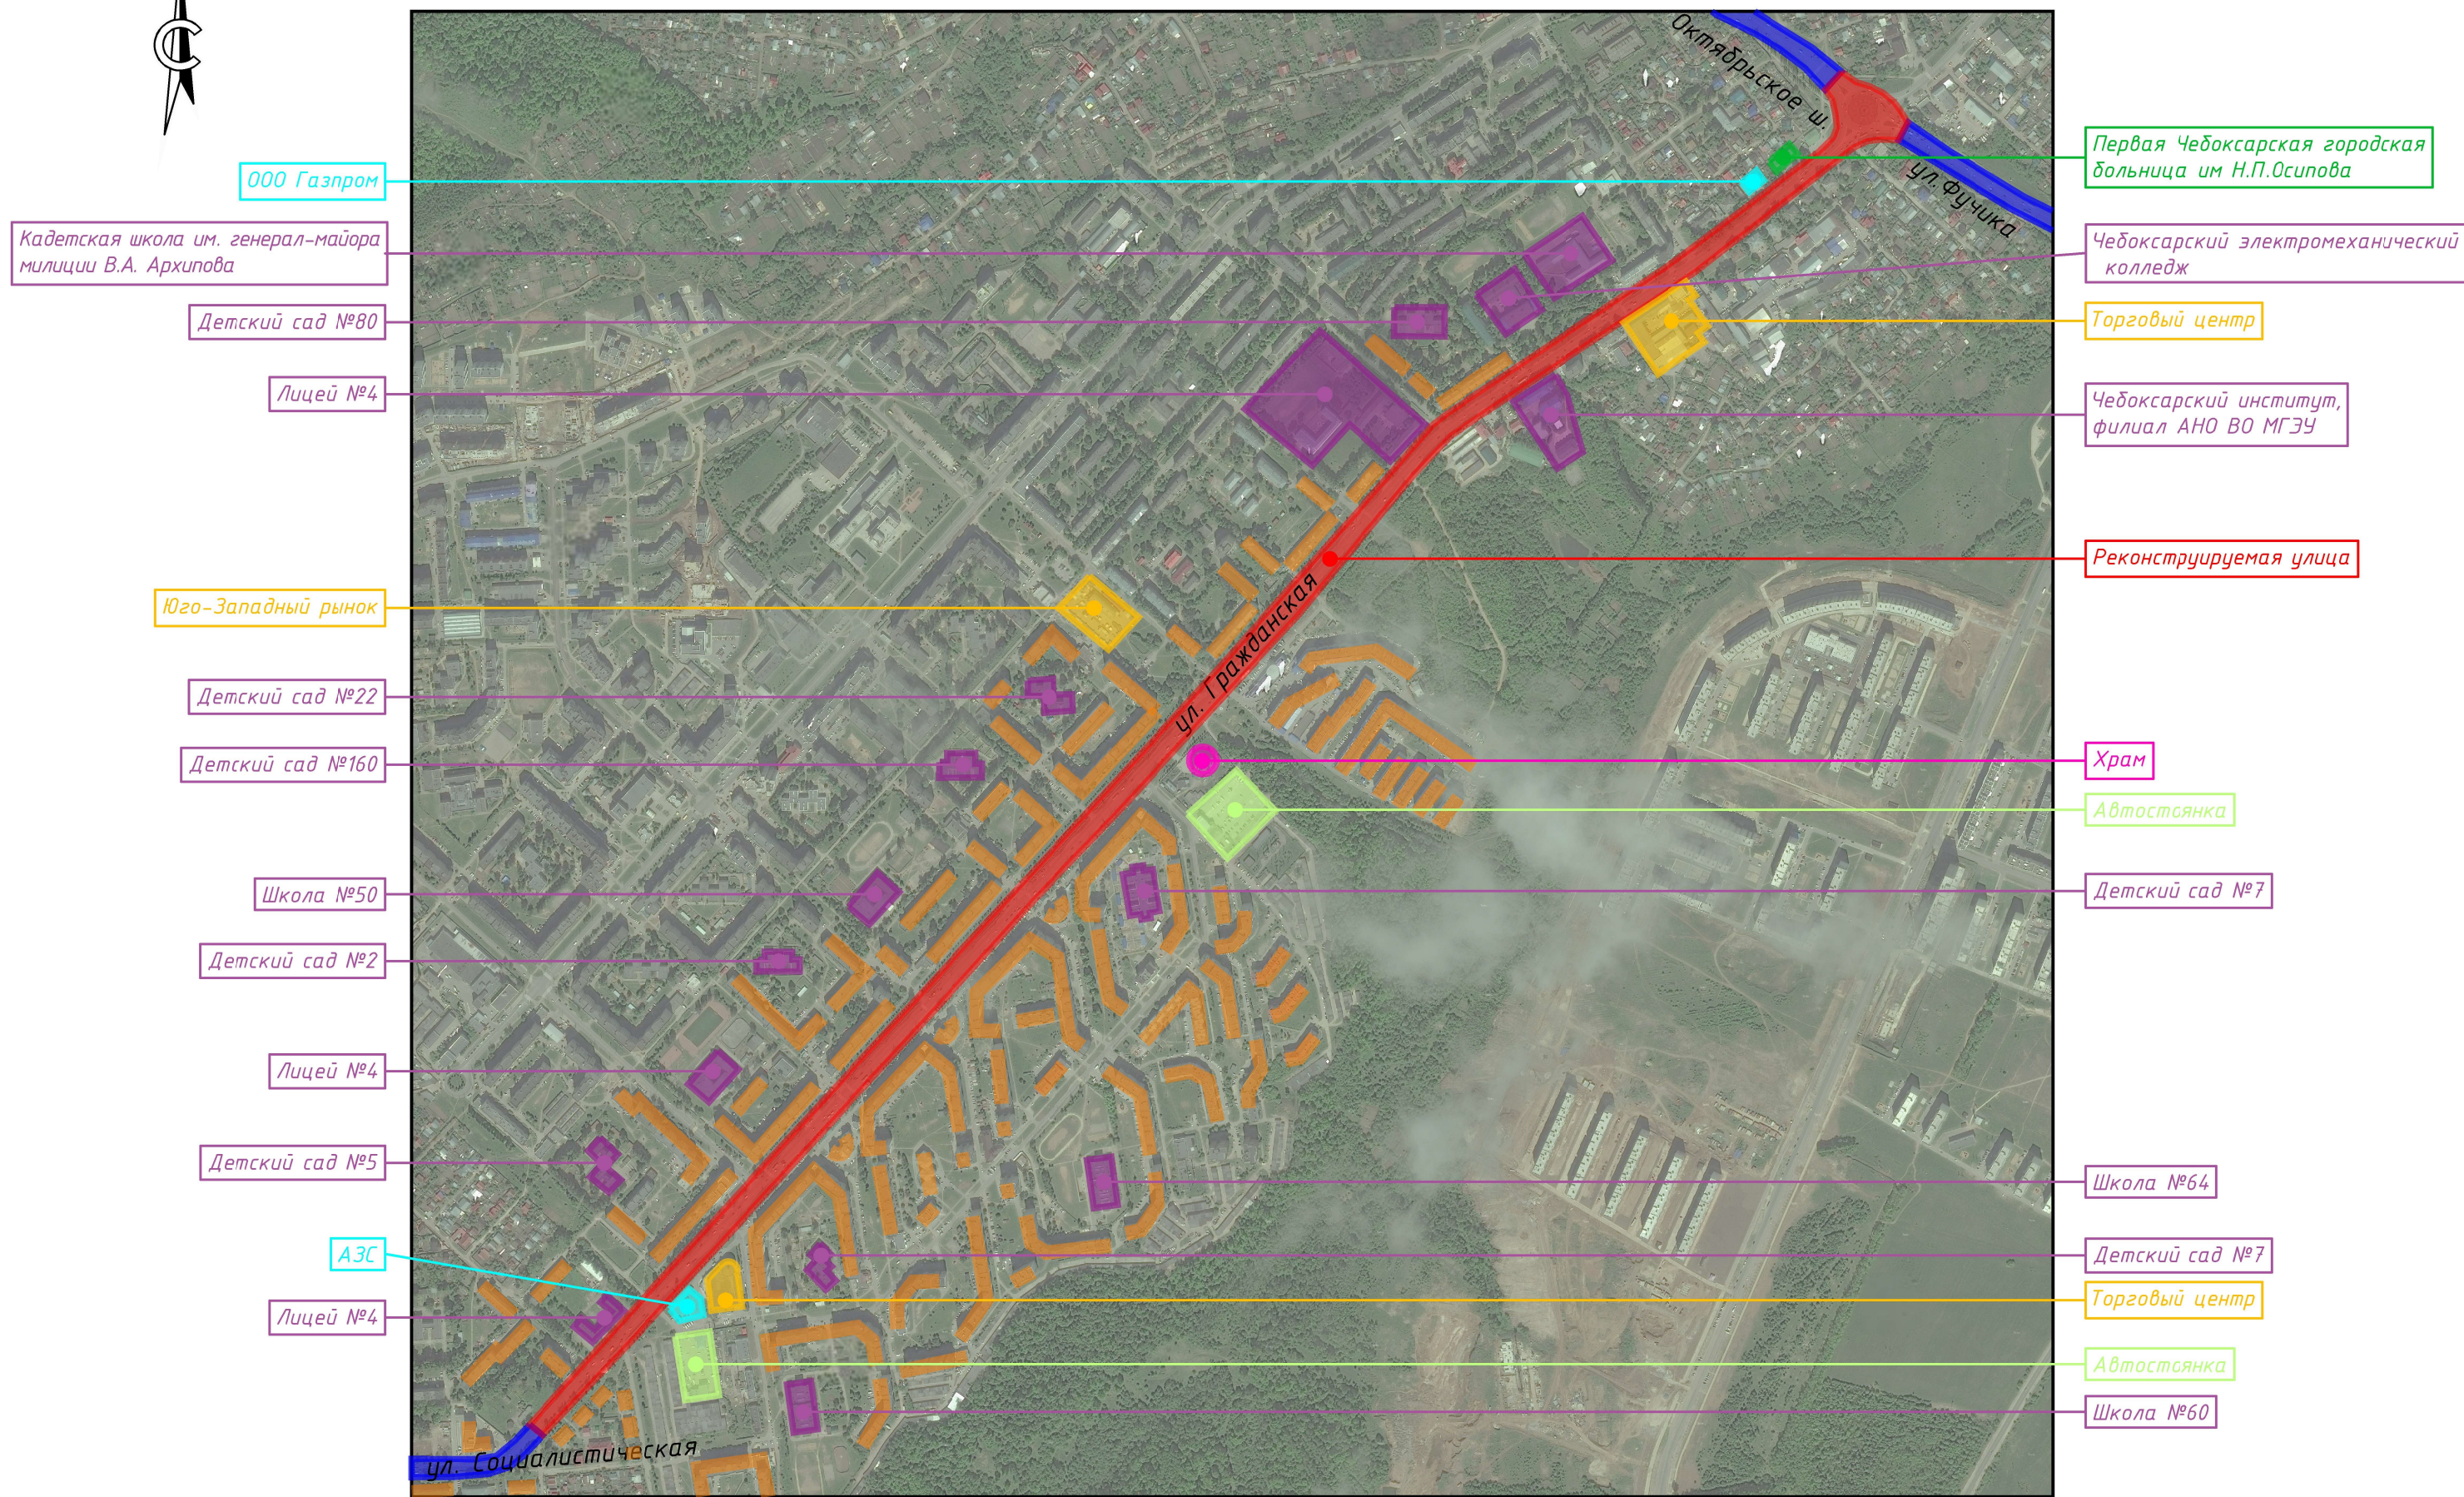

[illegible]

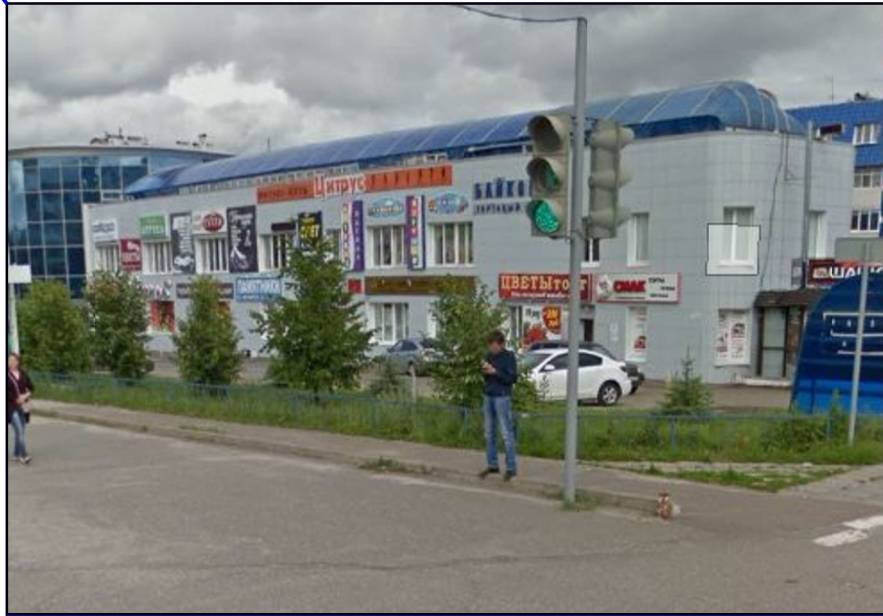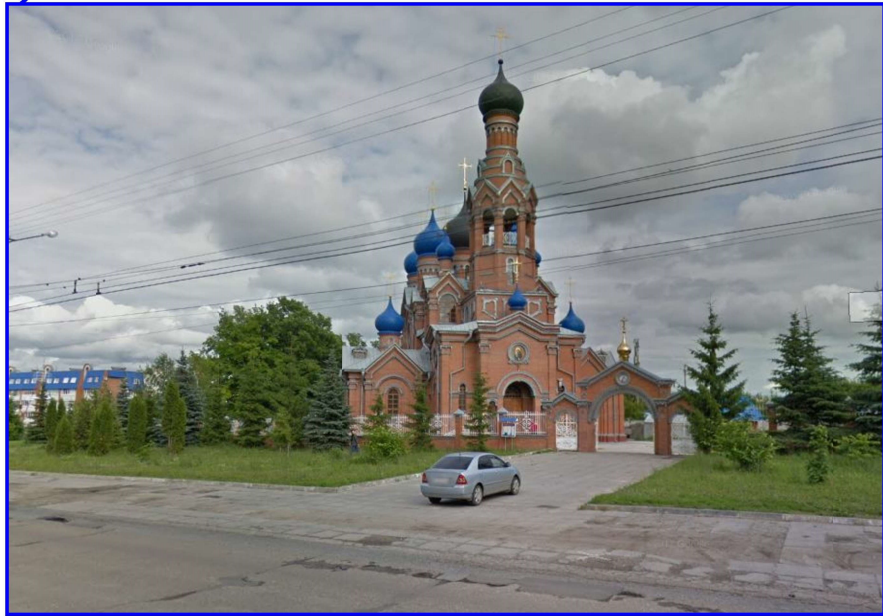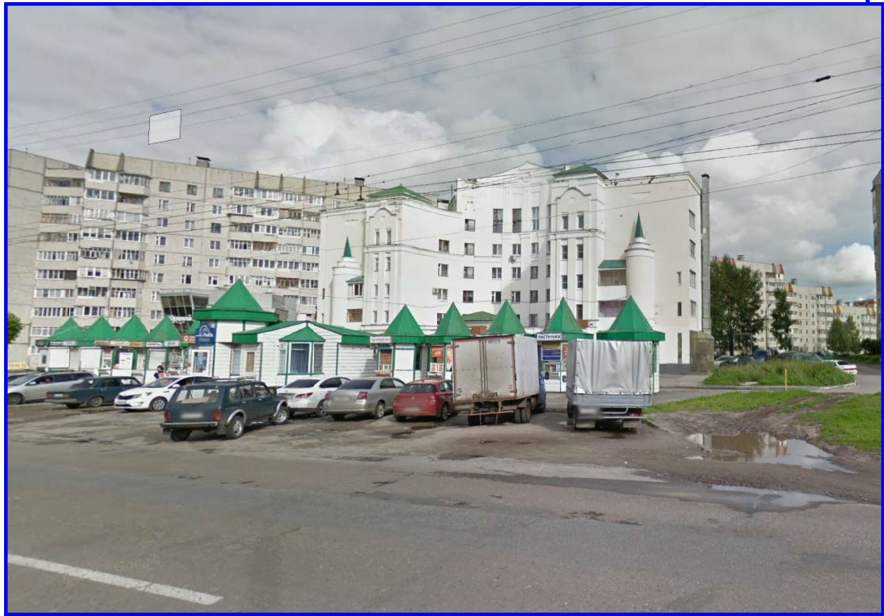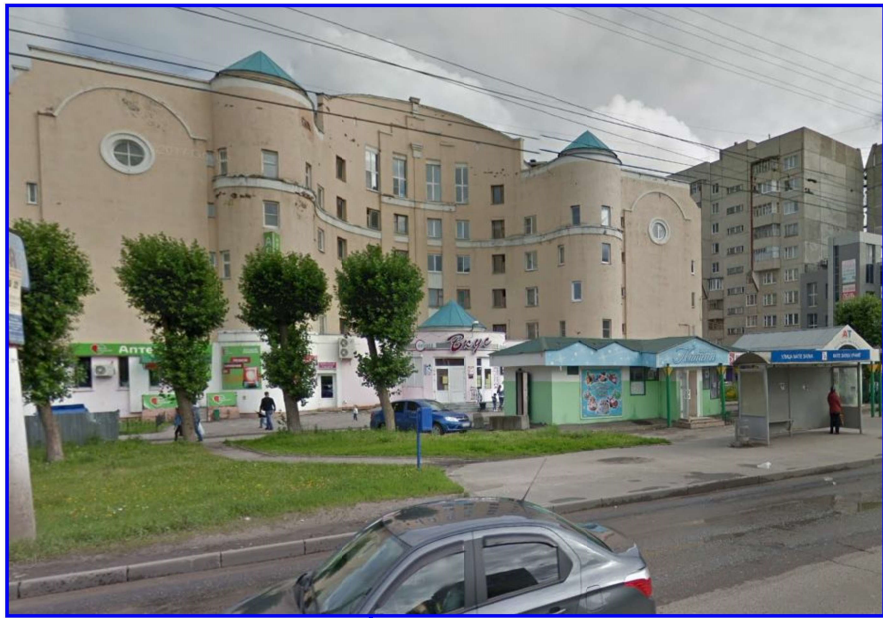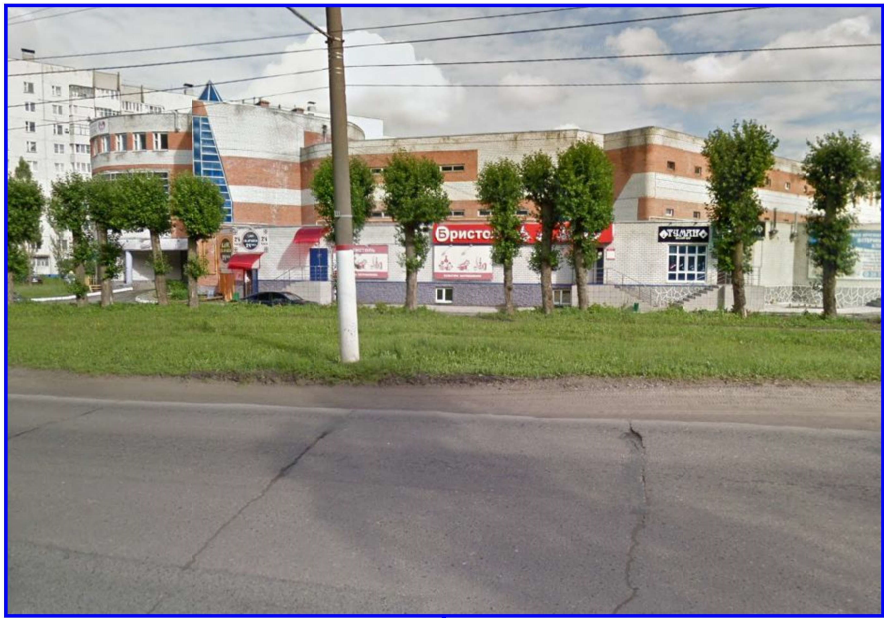

Фотофиксация территории

Изм.	Кол.уч	Лист	Ндок	Подпись	Дата