

# Проектная документация

Кафе на 48 мест по адресу Президентский бульвар  
в г. Чебоксары



Заказчик: Погосян А.В

Исполнитель: ООО "Проектно-сметное бюро"

г. Чебоксары 2020

Ведомость чертежей

Лист	Наименование	Примечание
1	Общие данные	
2	Схема планировочной организации земельного участка	
3	Существующее положение	
4,5	Цветовое решение фасадов	
6,7,8,9	Перспективное изображение	
9	План на отм. 0.000	
10	План эксплуатируемой кровли	
11	Разрез 1-1	


Технико-экономические показатели

Показатели	Количество	Примечание
Площадь застройки	145,0 м <sup>2</sup>	
Общая площадь здания,	278,0 м <sup>2</sup>	
в том числе эксплуатируемая кровля	139,0 м <sup>2</sup>	
Строительный объем здания	735,0 куб. м	
Архитектурная высота здания от планировочной отметки земли	8.0 м	
Количество этажей	1	
Этажность здания	1	

Нестационарный объект торговли: кафе на 48 мест по адресу Президентский бульвар выполнено по заданию заказчика Погосьяна А.В. Павильон прямоугольный в плане размерами в осях 8.9\*15.0м. Высота помещения 1 этажа 3.0 м. Первый этаж зал кафе на 48 мест с кухней на полуфабрикатах, санузлом для посетителей и помещениями для персонала. Кровля - эксплуатируемая с покрытием из террасной доски с деревянной (ДКП) перголой от солнца. Конструктивная схема павильона-металлический каркас

Взам. инв. №							/20-АР		
Подп. и дата							Кафе на 48 мест по адресу Президентский бульвар в г. Чебоксары		
Инв. № подл.	Изм.	Колуч.	Лист	№ док.	Подп.	Дата	Стадия	Лист	Листов
	Разработал	Протасевич			<i>Протасевич</i>				
							Общие данные		
							ООО "Проектно-сметное бюро"		

Ситуационный план

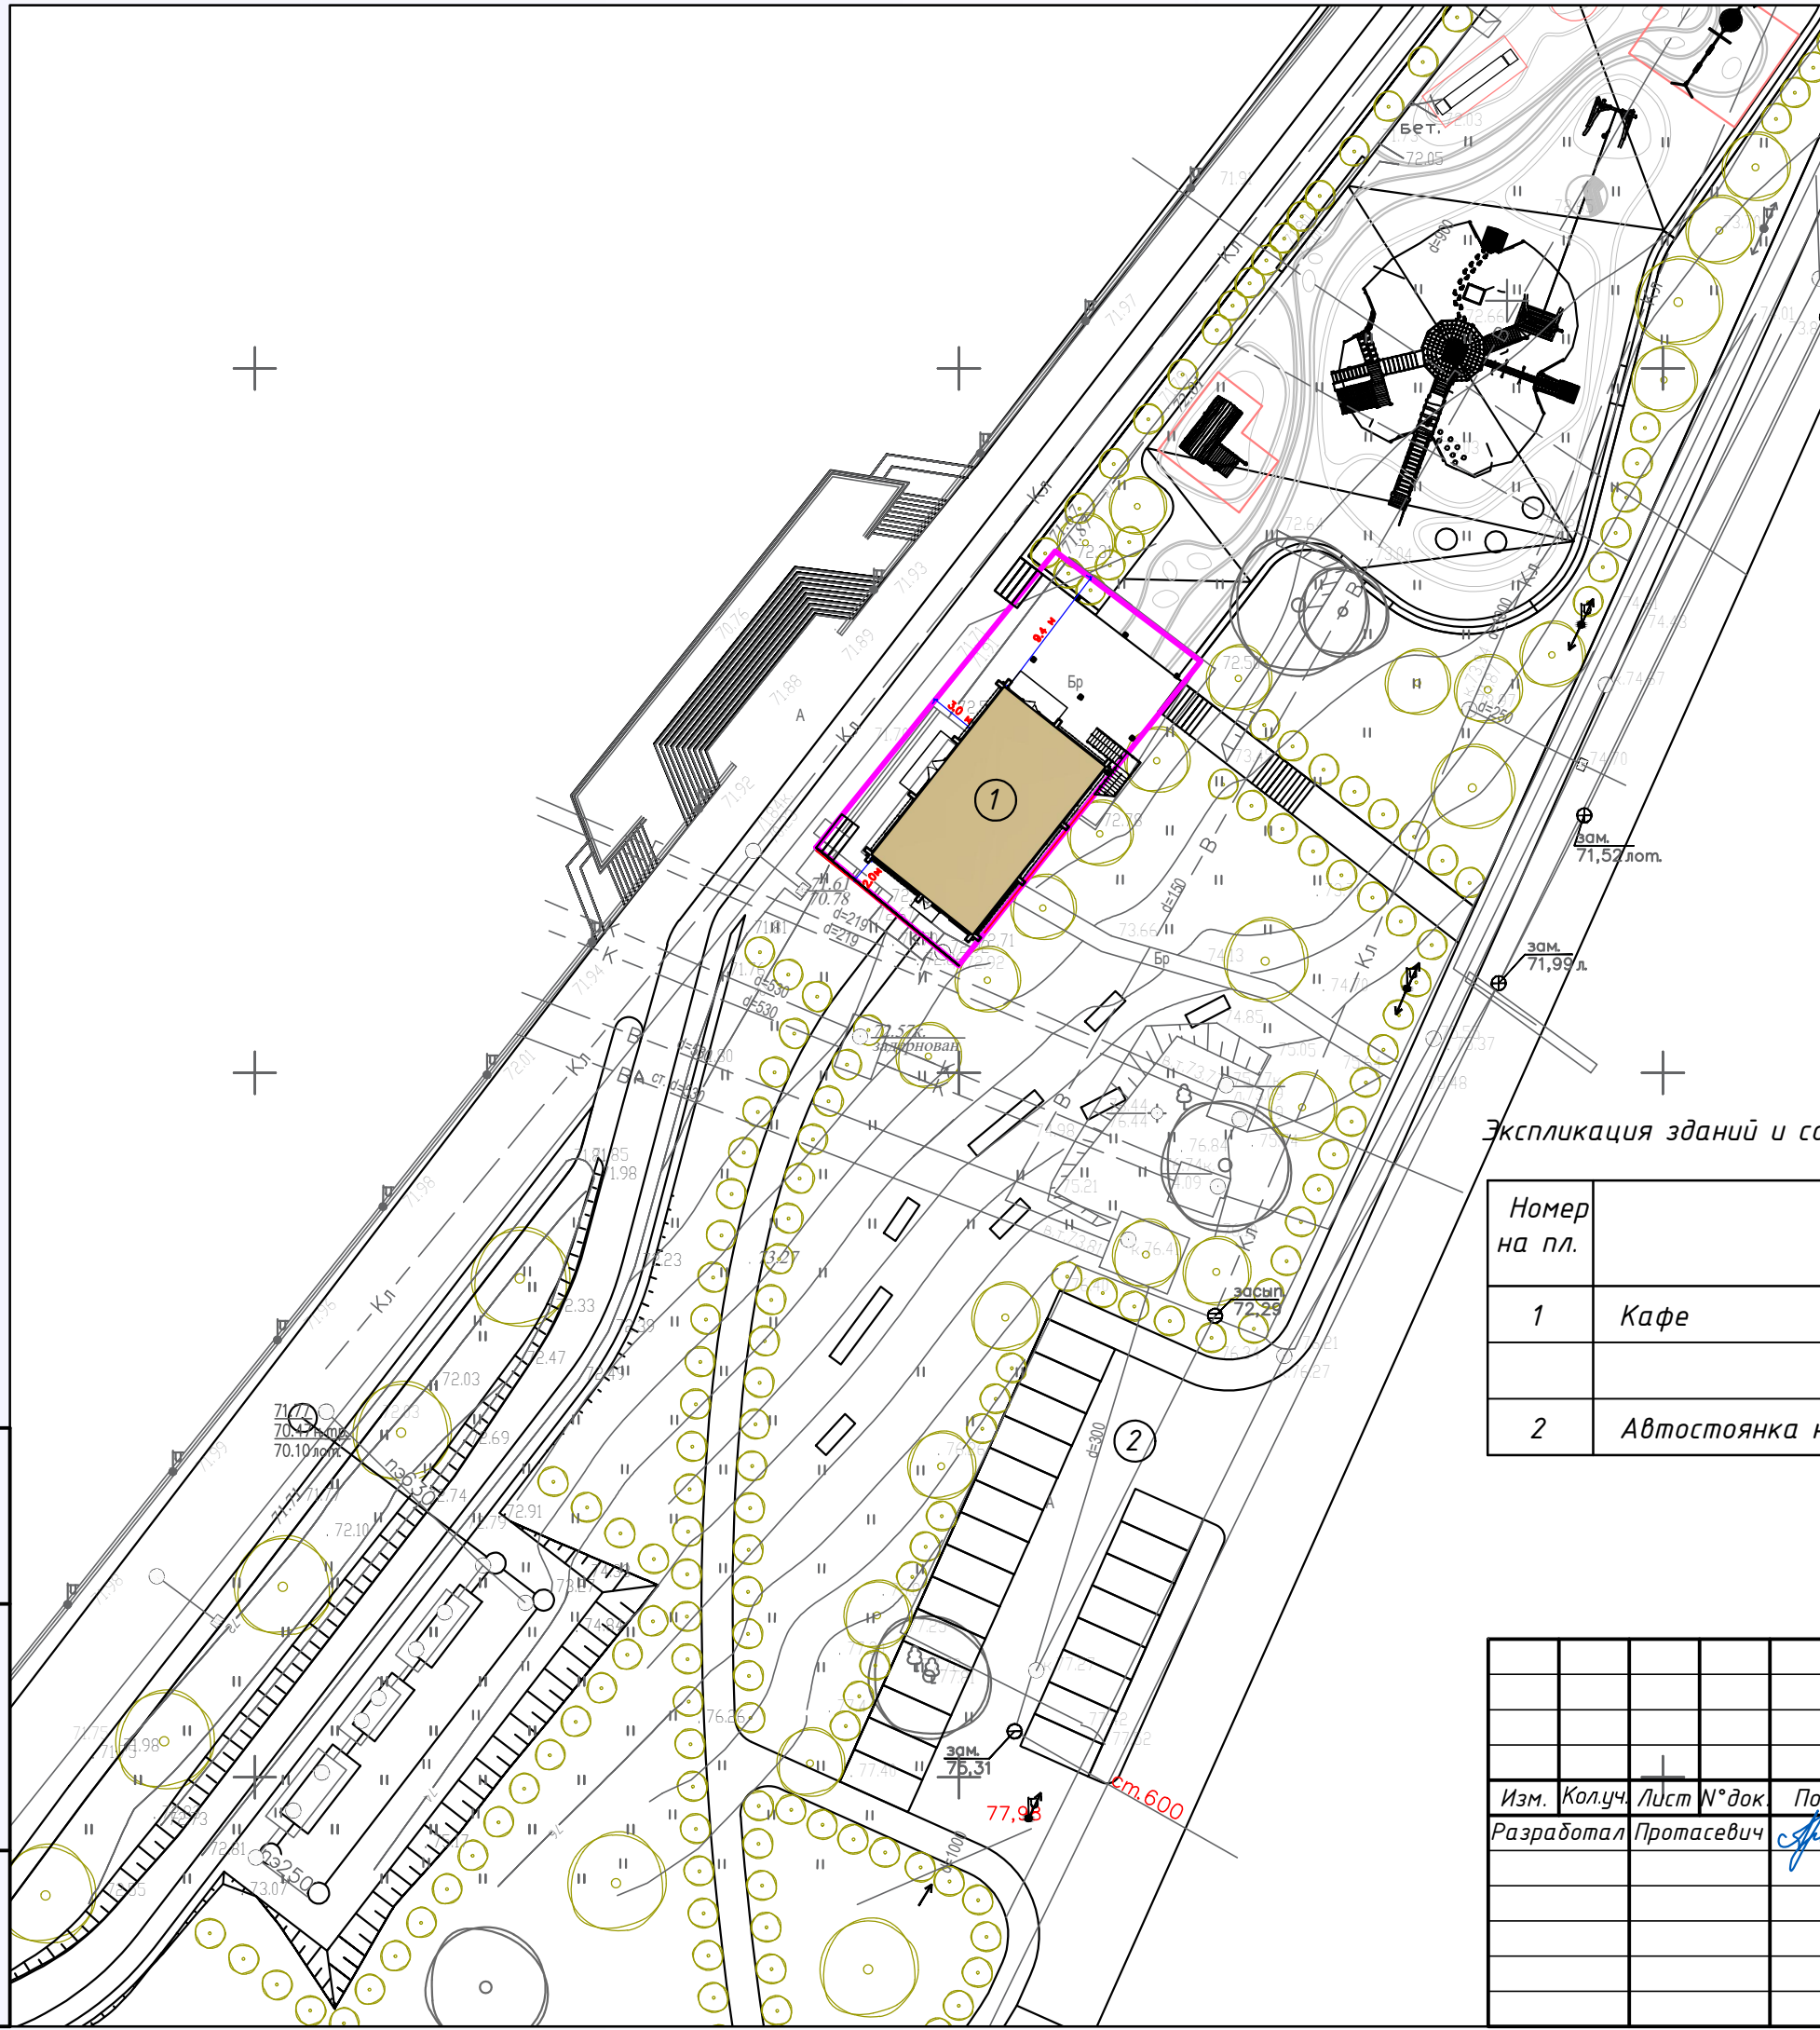

Экспликация зданий и сооружений

Номер на пл.	Наименование	Примечание
1	Кафе	Проект.
2	Автостоянка на 22 машино-места	Существ.

					/20-AP		
					Кафе на 48 мест по адресу Президентский бульвар в г. Чебоксары		
Изм.	Кол.уч.	Лист № док.	Подп.	Дата	Стадия	Лист	Листов
Разработал	Протасевич		<i>Протасевич</i>				
					Схема планировочной организации земельного участка		ООО "Проектно-сметное бюро"

Инв. № подл. \_\_\_\_\_  
 Подп. и дата \_\_\_\_\_  
 Взам. инв. № \_\_\_\_\_





Инв. № подл.	Подп. и дата	Взам. инв. №							/20-АР		
									Кафе на 48 мест по адресу Президентский бульвар в г. Чебоксары		
			Изм.	Колуч.	Лист	№ док.	Подп.	Дата	Стадия	Лист	Листов
			Разработал	Протасевич			<i>Протасевич</i>		П	3	12
			Существующее положение						ООО "Проектно-сметное бюро"		




Г

А



2

1

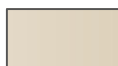

Колер 1 - (бежевый, RAL 1013) - наружные стены, композитные панели



Колер 2 - (бежевый) карниз, пилоны панели ДПК (древесно-полимерный композит)  
Колер 2 - (белое) карниз, пилоны панели, дерево натуральное крашенное



Колер 4 - (белый) переплеты окон и витражей



Колер 5 - (цвет орех, дерево) декоративные элементы, дерево обработанное

Взам. инв. N°							/20-AP		
							Кафе на 48 мест по адресу Президентский бульвар в г. Чебоксары		
Подп. и дата	Изм.	Колуч.	Лист	N° док.	Подп.	Дата	Стадия	Лист	Листов
	Разработал	Протасевич			<i>Протасевич</i>				
Инв. N° подл.							Цветовое решение фасадов Г-А,2-1		
							ООО "Проектно-сметное бюро"		




А

Г



1

2

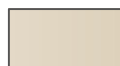

Колер 1 - (бежевый) - наружные стены, композитные панели



Колер 2 - (бежевый) карниз, пилоны панели ДПК (древесно-полимерный композит)  
Колер 2 - (белое) карниз, пилоны панели, дерево натуральное крашенное



Колер 4 - (белый) переплеты окон и витражей



Колер 5 - (цвет орех, дерево) декоративные элементы, дерево обработанное

Взам. инв. N°							/20-AP		
							Кафе на 48 мест по адресу Президентский бульвар в г. Чебоксары		
Подп. и дата	Изм.	Колуч.	Лист	N° док.	Подп.	Дата	Стадия	Лист	Листов
	Разработал	Протасевич			<i>Протасевич</i>				
Инв. N° подл.							000 "Проектно-сметное бюро"		
	Цветовое решение фасадов А-Г,1-2								



Инв. № подл.	Подп. и дата	Взам. инв. №							/20-AP			
			Кафе на 48 мест по адресу Президентский бульвар в г. Чебоксары						Стадия	Лист	Листов	
			Изм.	Колуч.	Лист	№ док.	Подп.	Дата				
			Разработал	Протасевич			<i>Протасевич</i>			П	6	12
			Перспективное изображение						ООО "Проектно-сметное бюро"			










Инв. № подл.	Подп. и дата	Взам. инв. №							/20-AP		
			Кафе на 48 мест по адресу Президентский бульвар в г. Чебоксары						Стадия	Лист	Листов
			Изм.	Колуч.	Лист	№ док.	Подп.	Дата	П	8	12
			Разработал	Протасевич			<i>Протасевич</i>				
			Перспективное изображение						ООО "Проектно-сметное бюро"		




Инв. № подл.	Подп. и дата	Взам. инв. №							/20-AP		
			Кафе на 48 мест по адресу Президентский бульвар в г. Чебоксары						Стадия	Лист	Листов
			Изм.	Колуч.	Лист	№ док.	Подп.	Дата	П	9	12
			Разработал	Протасевич			<i>Протасевич</i>				
			Перспективное изображение						ООО "Проектно-сметное бюро"		

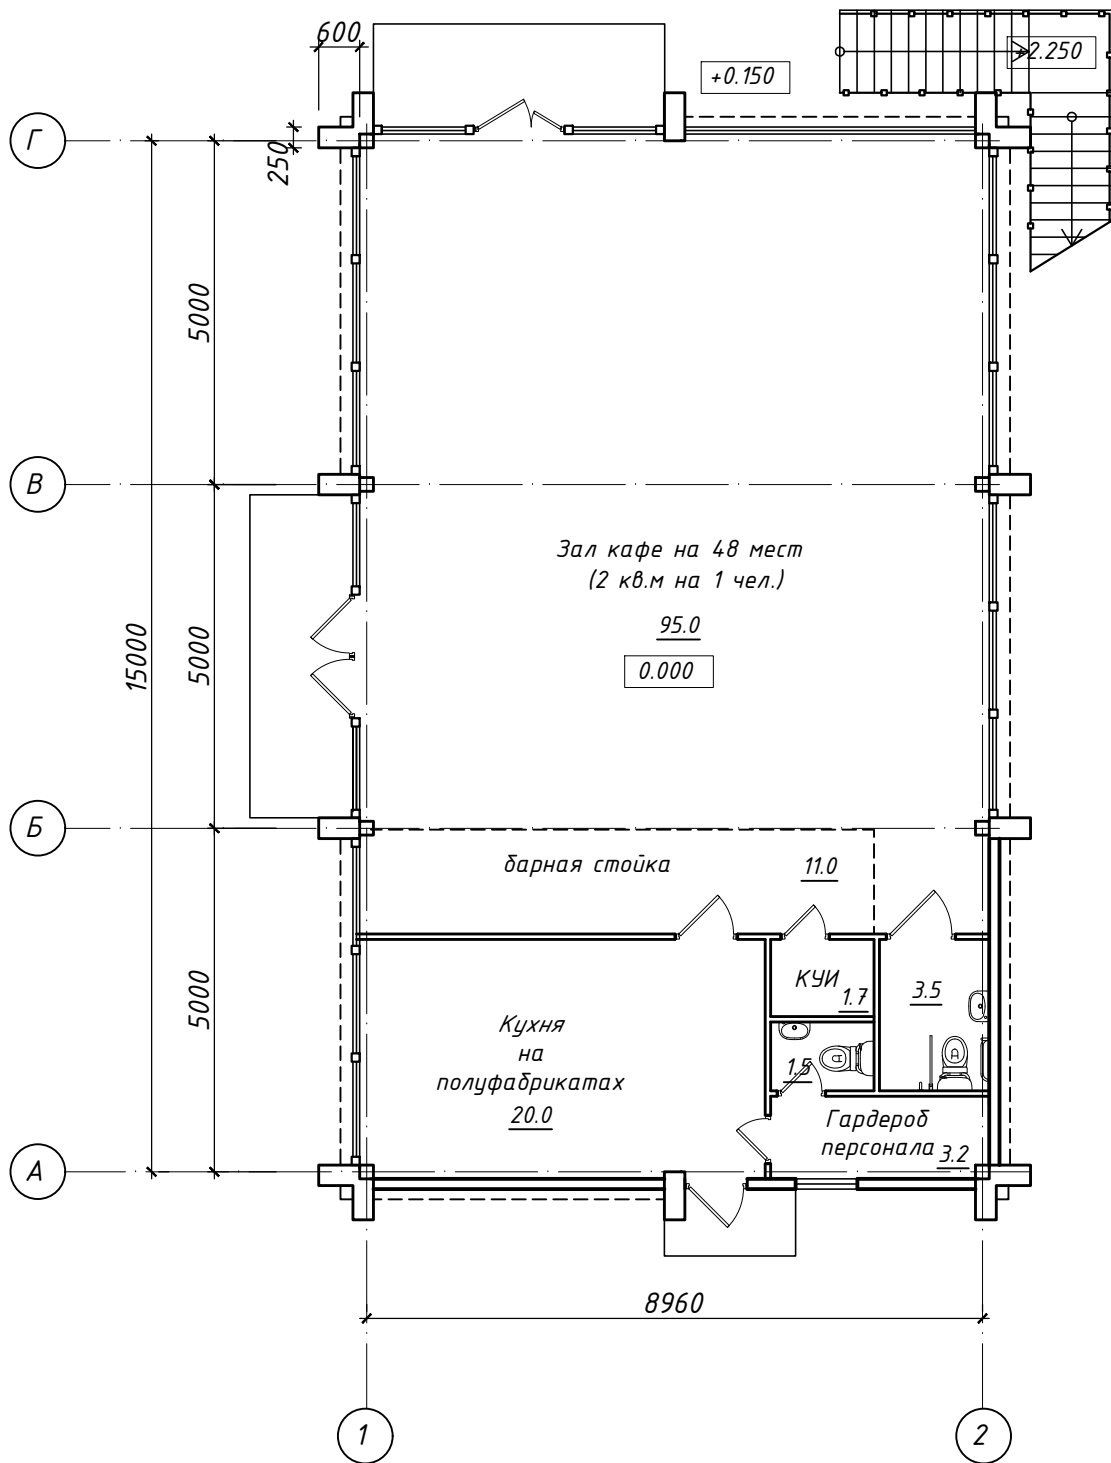


Инв. № подл.	Подп. и дата	Взам. инв. №							/20-АР		
									Кафе на 48 мест по адресу Президентский бульвар в г. Чебоксары		
	Изм.	Колуч.	Лист	№ док.	Подп.	Дата					
	Разработал	Протасевич		<i>Протасевич</i>			Стадия	Лист	Листов		
							П	10	12		
							ООО "Проектно-сметное бюро"				
							План на отм.0.000				



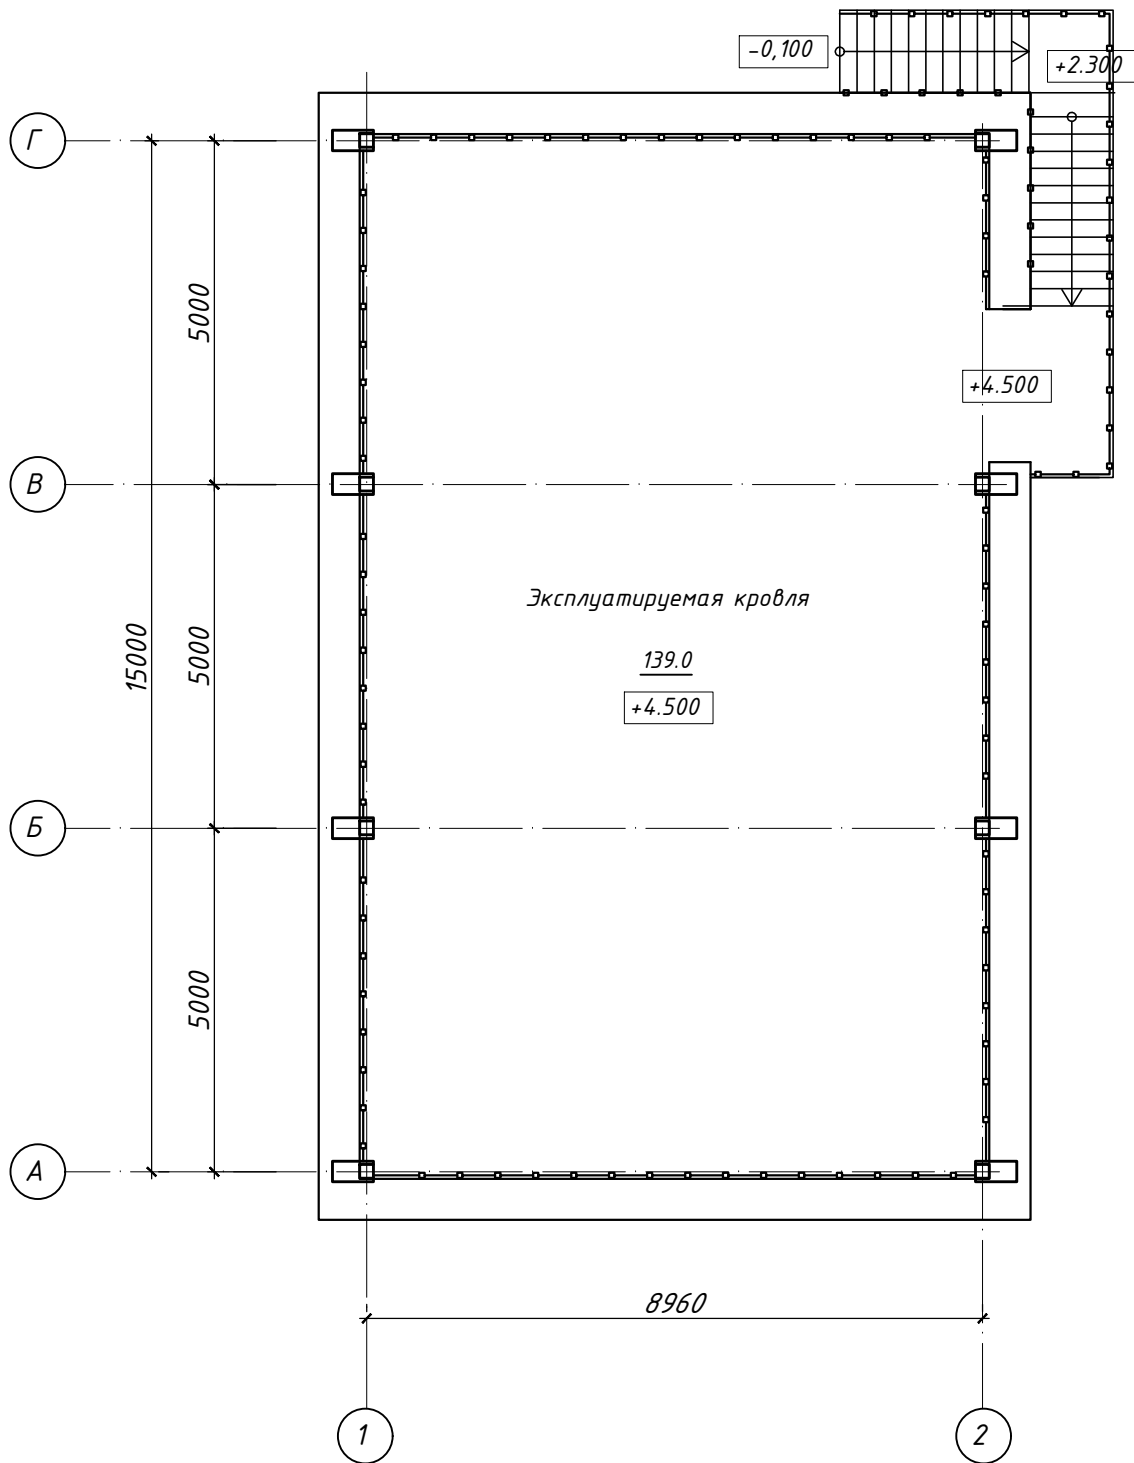

Инв. № подл.	Подп. и дата	Взам. инв. №							/20-АР		
			Кафе на 48 мест по адресу Президентский бульвар в г. Чебоксары						Стадия	Лист	Листов
			Изм.	Колуч.	Лист	№ док.	Подп.	Дата	П	11	12
			Разработал	Протасевич	<i>Протасевич</i>				000 "Проектно-сметное бюро"		
			План кровли								

- Террасная доска
- Лаги труба см.л КР
- Кровельная мембрана
- Утеплитель минераловатный 150 мм
- Профнастил Н35-1000-0,7
- Прогон
- Балка см. л КР
- Подвесной потолок "Грильято"

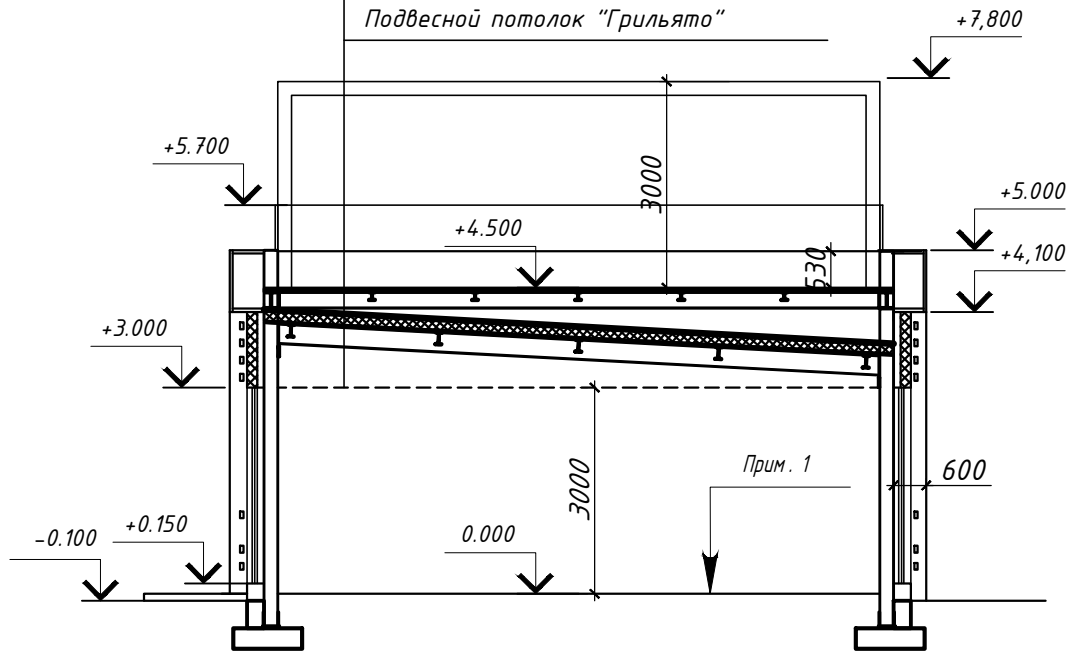

Примечание 1

- Керамогранитная плитка 10мм
- Цементно-песчаная стяжка
- армированная сеткой 100\*100 50мм
- Теплоизоляция 50мм
- Гидроизоляция
- Песок 200 мм
- Уплотненный грунт 600мм

Взам. инв. N°							/20-AP		
Подп. и дата						Кафе на 48 мест по адресу Президентский бульвар в г. Чебоксары			
	Изм.	Колуч.	Лист	N° док.	Подп.	Дата	Стадия	Лист	Листов
					<i>Протасевич</i>		П	12	12
Инв. N° подл.							000 "Проектно-сметное бюро"		
							Разрез 1-1		