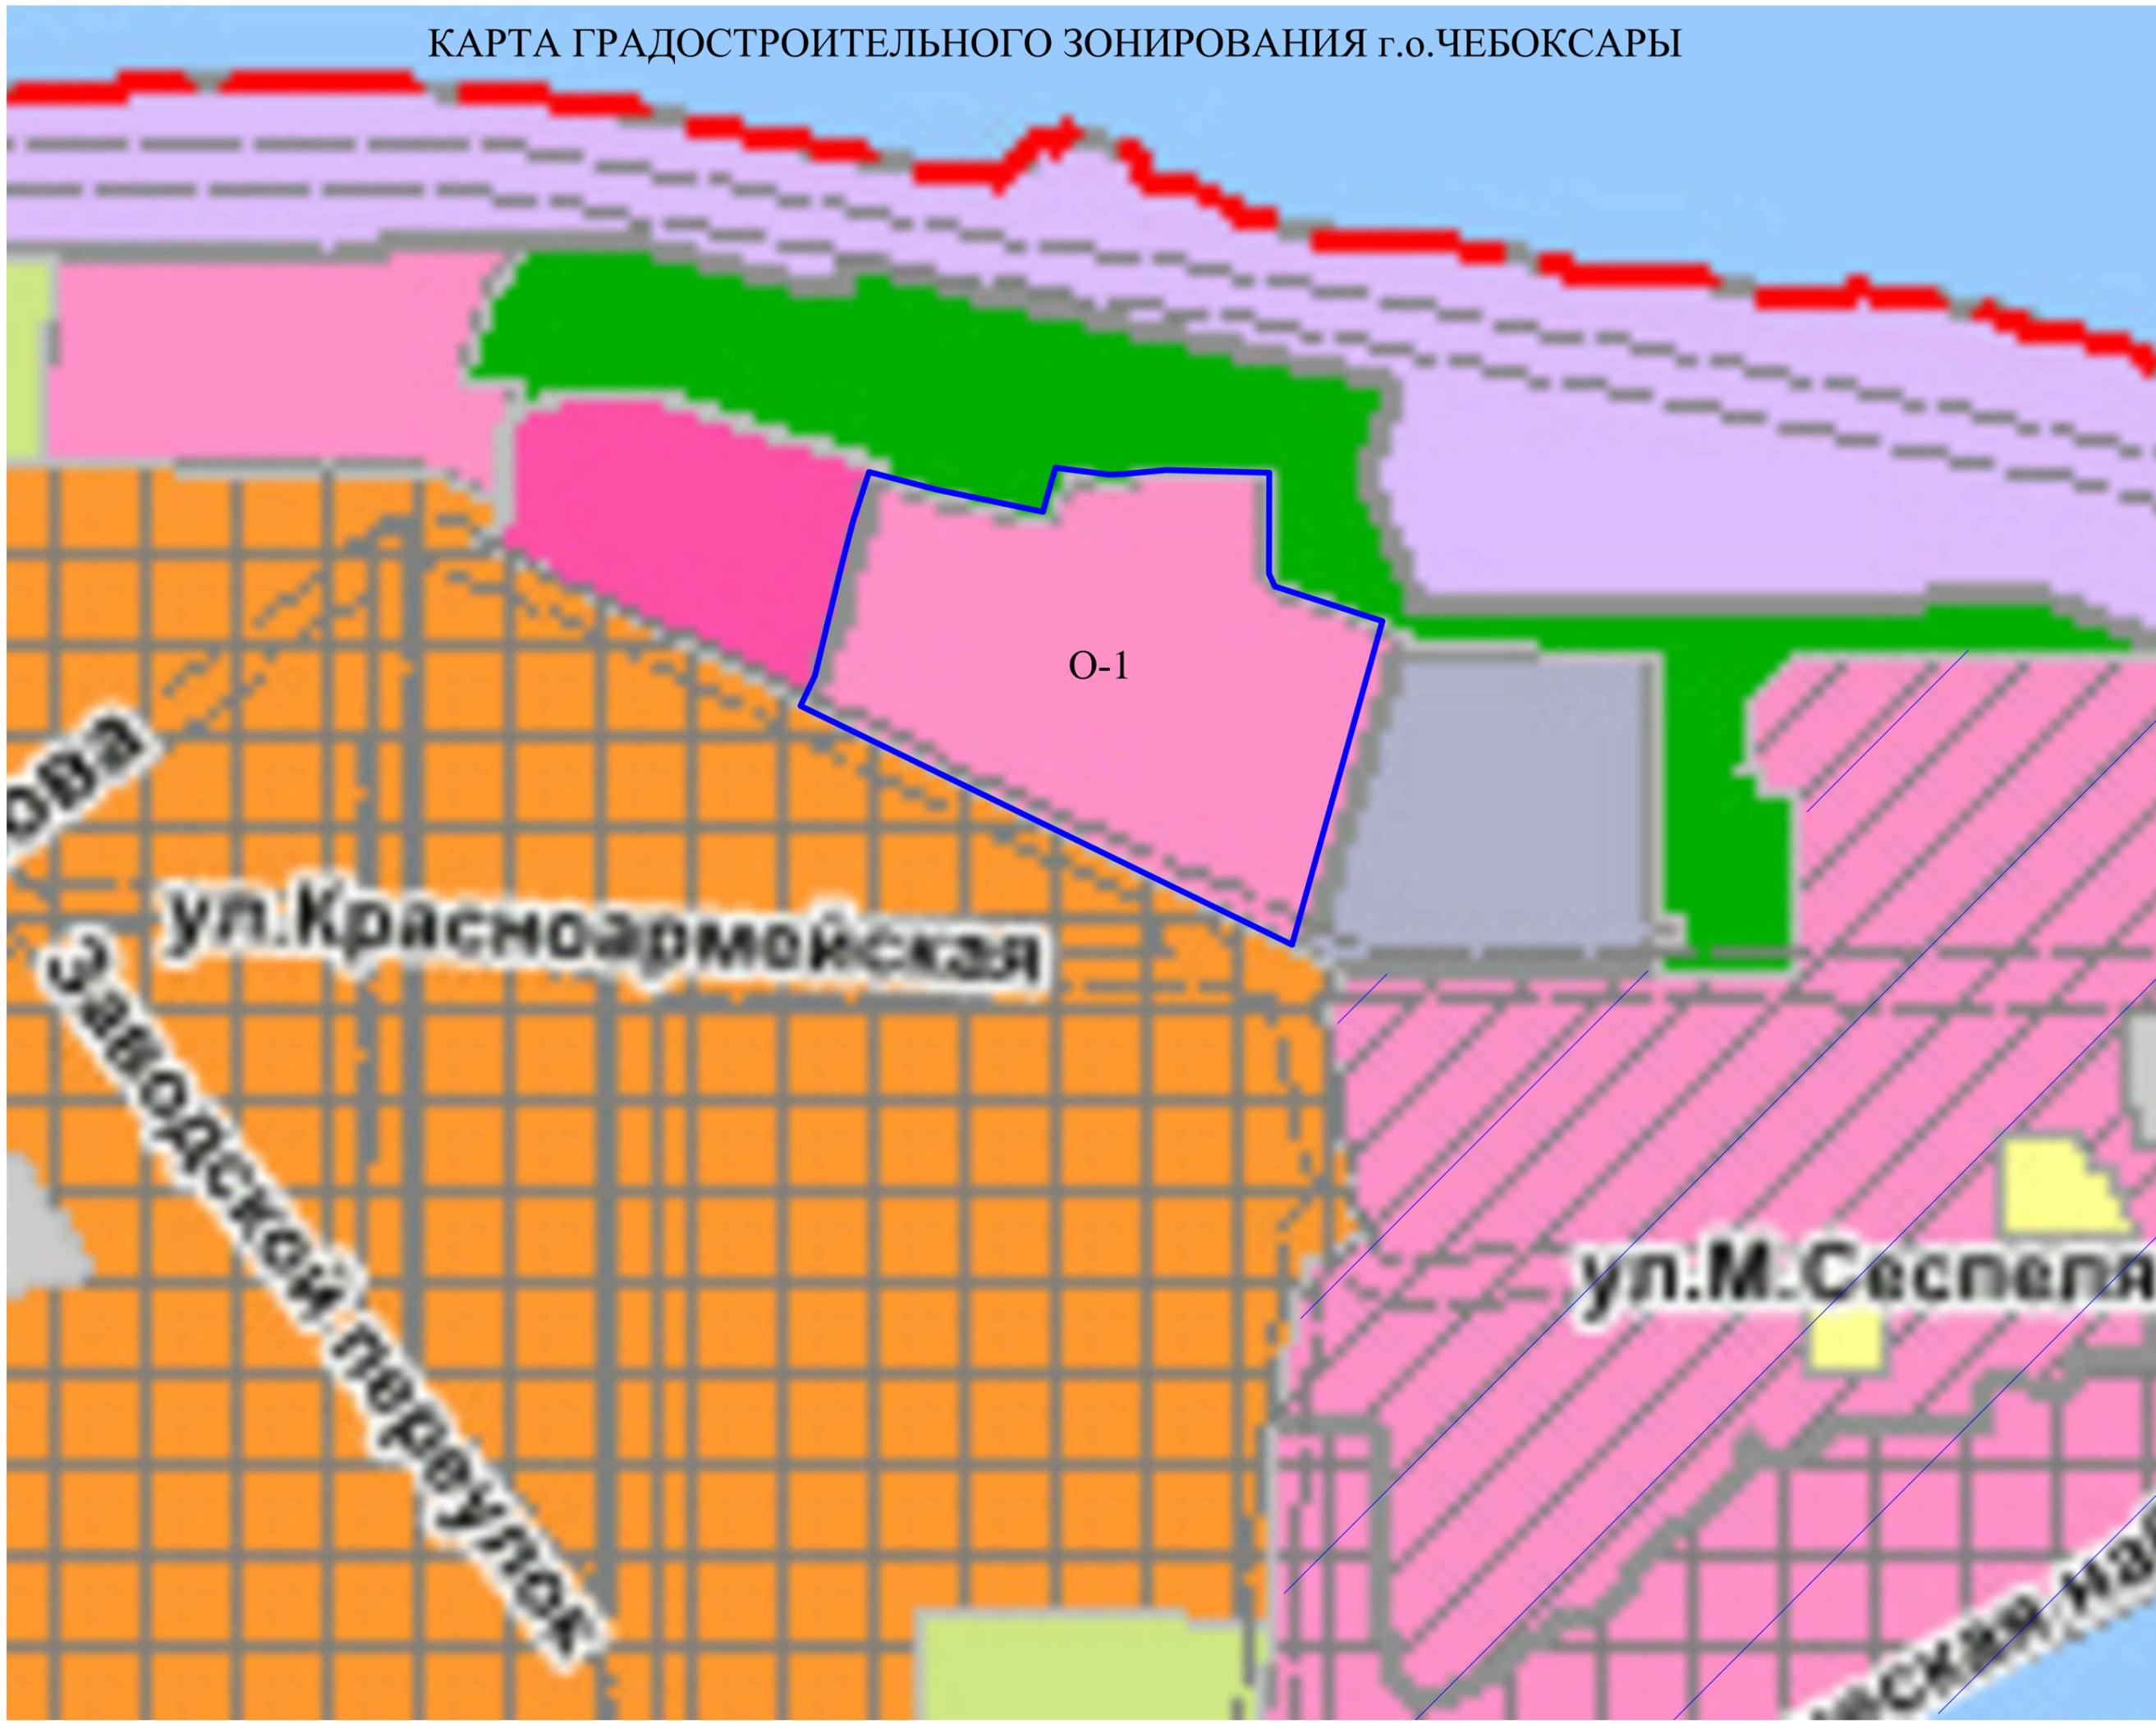


ПРОЕКТ МЕЖЕВАНИЯ ТЕРРИТОРИИ,

ограниченной ул.К.Иванова,

Московской набережной

КАРТА ГРАДОСТРОИТЕЛЬНОГО ЗОНИРОВАНИЯ г.о.ЧЕБОКСАРЫ






21:01:010204:740
Чувашская Республика - Чувашия., г. Чебоксары, ул. Константина Иванова



План ЗУ → План КК →

Информация	Услуги
Тип:	Объект недвижимости
Вид:	Земельный участок
Кадастровый номер:	21:01:010204:740
Кадастровый квартал:	21:01:010204
Статус:	Учтенный
Адрес:	Чувашская Республика - Чувашия., г. Чебоксары, ул. Константина Иванова
Категория земель:	Земли населённых пунктов
Форма собственности:	-
Кадастровая стоимость:	11 726 950,41 руб.
Дата определения КС:	04.10.2019
Дата внесения сведений о КС:	04.10.2019
Дата утверждения КС:	-
Дата применения КС:	-
Уточненная площадь:	13 503 кв. м
Разрешенное использование:	-
По документу:	общественное управление



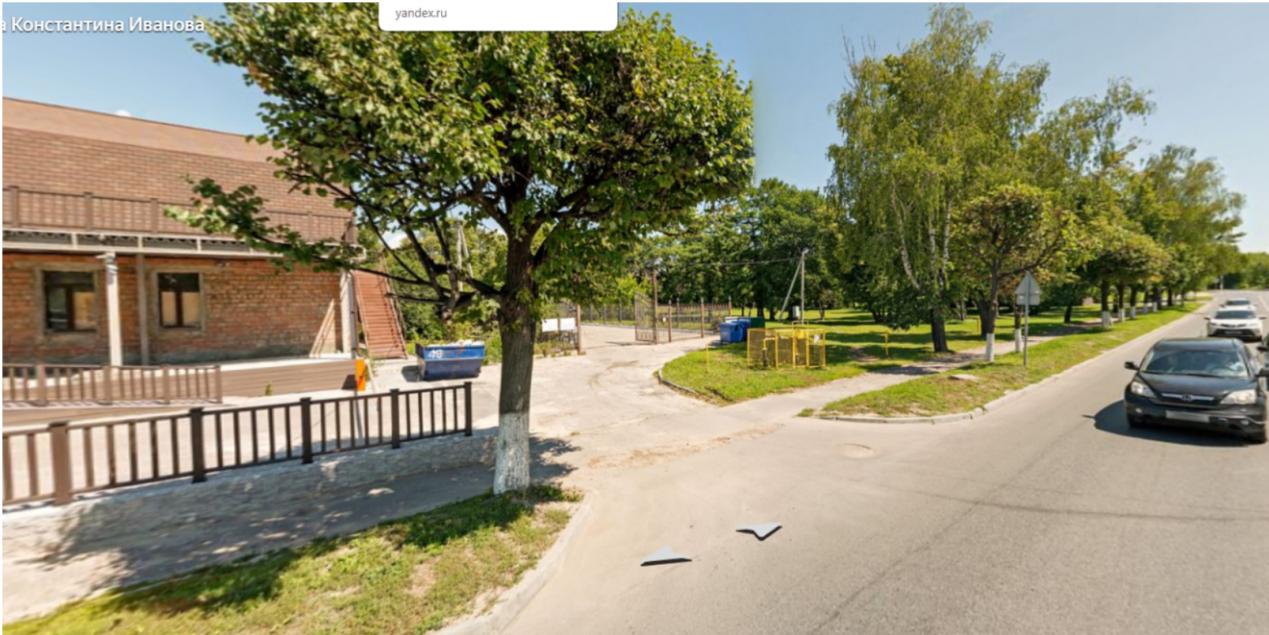

МЕЖЕВАНИЯ ТЕРРИТОРИИ

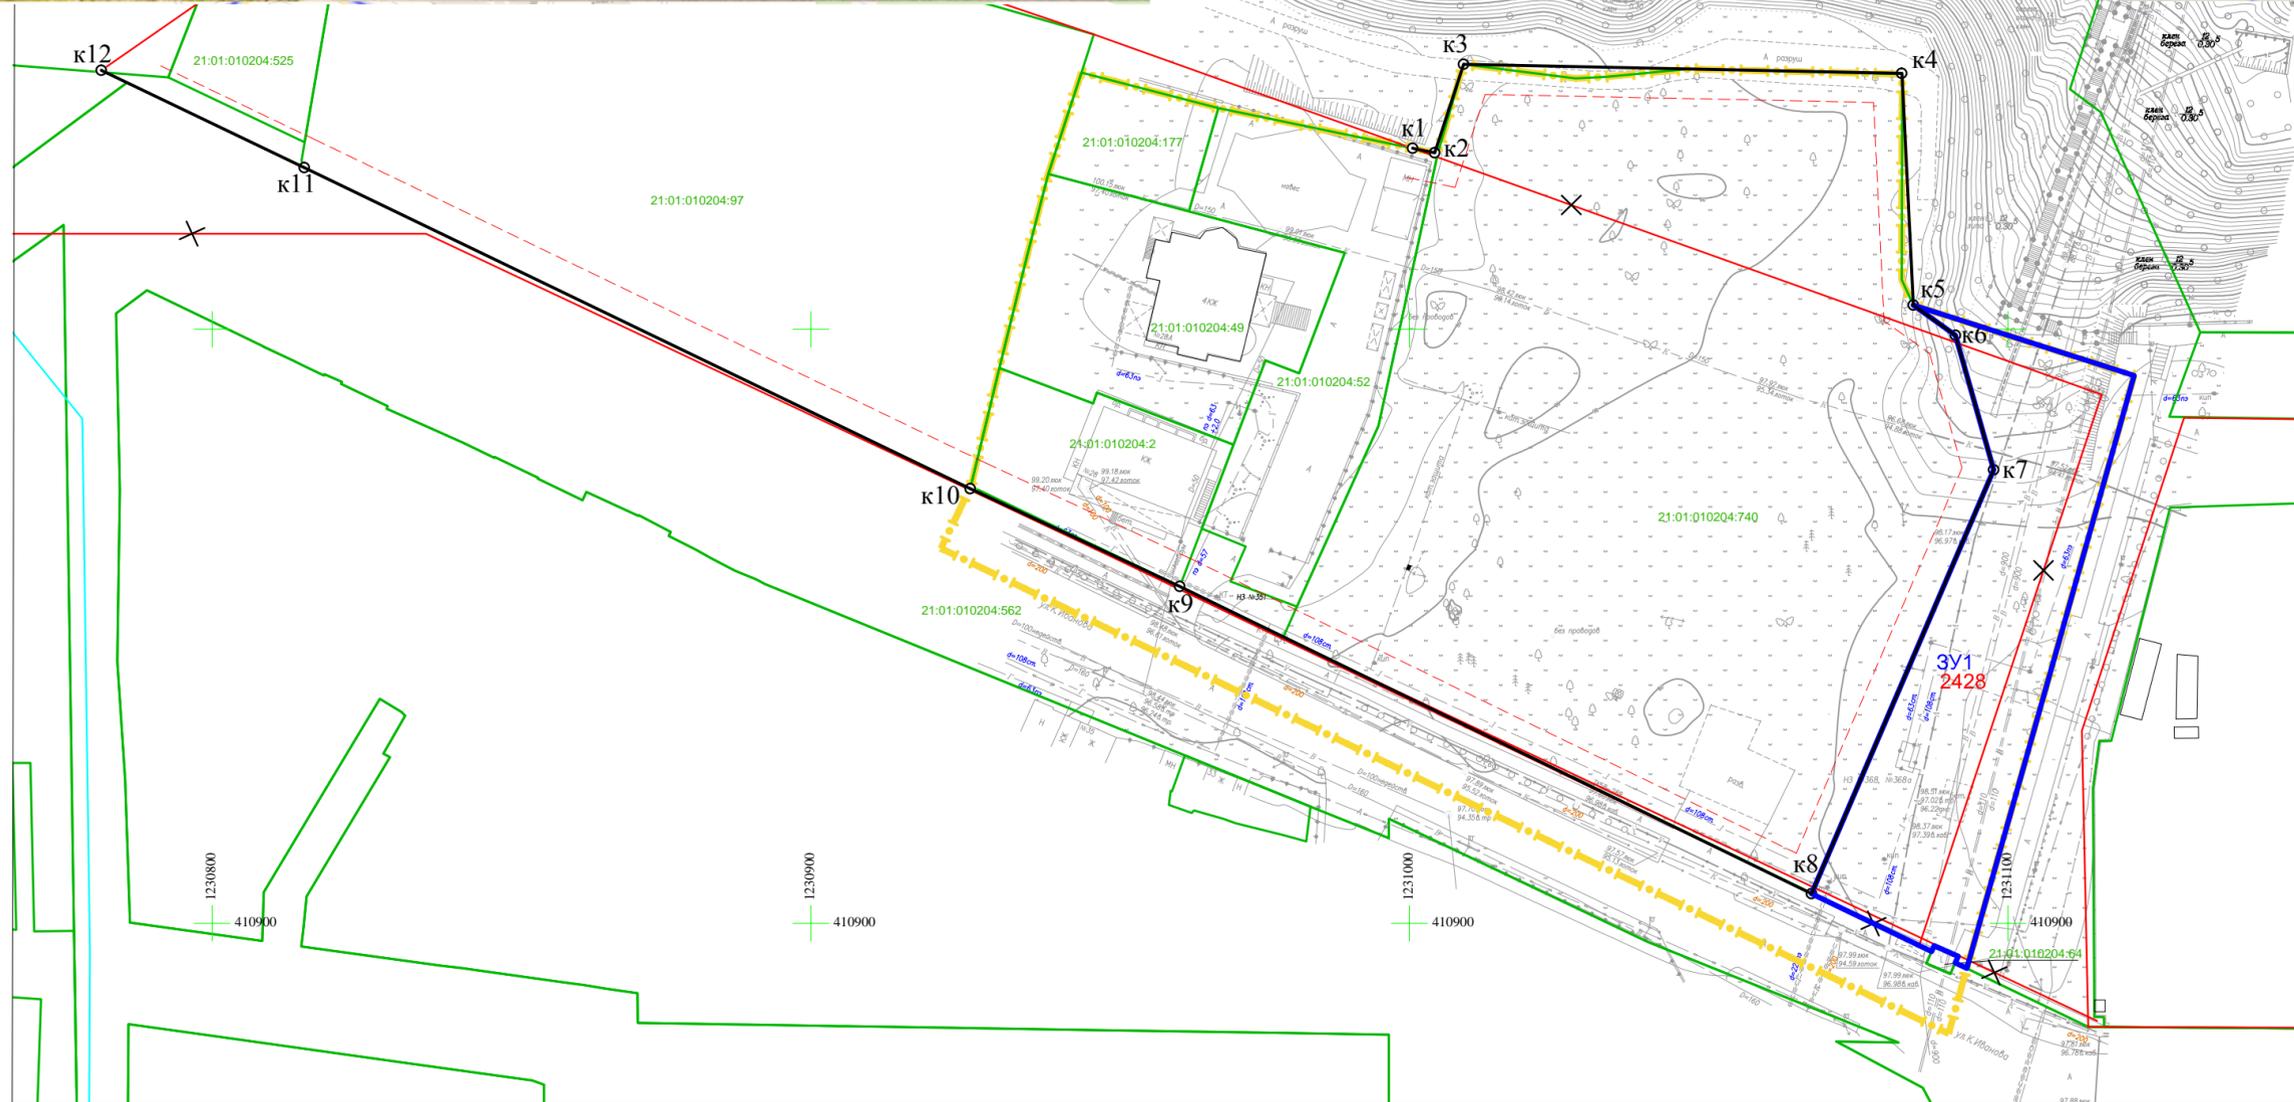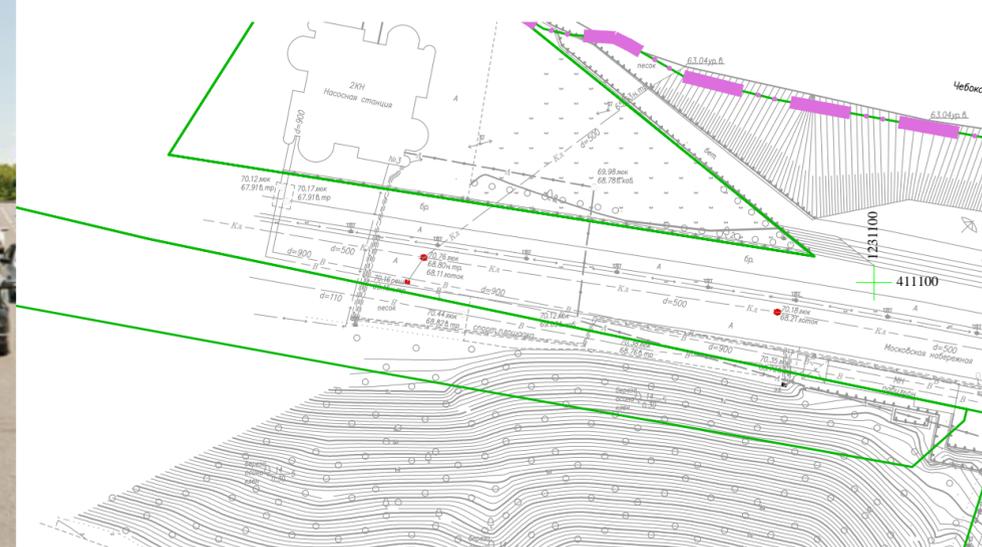


Условные обозначения:

- Границы субъекта, МО, населенного пункта (деревня Чандрово Чебоксарского округа)
- Граница проектируемой территории(элемента планировочной структуры)
- Красные линии
- Линия регулирования застройки
- Красные линии устанавливаемые
- Красные линии отменяемые
- Граница кадастрового квартала
- Граница образуемого земельного участка
- Граница и номер земельного участка по данным государственного кадастра недвижимости
- Характерные поворотные точки устанавливаемых красных линий
- Условный номер и площадь образуемого земельного участка







Заказчик: МБУ «Управление территориального планирования» муниципального образования города Чебоксары-столицы Чувашской Республики					
Проект межевания территории, ограниченной ул. К. Иванова, Московской набережной					
Изм.	Кол.ч.	Лист	№ док.	Подпись	Дата
Специалист	Моложина				05.2019
Нач.отдела	Кириллова				05.2019
Н.контр.	Такмолаева				05.2019
Проект межевания территории				Стадия	Лист
Основная часть				ПТ	1
Чертёж межевания территории				000 "НПП "Инженер"	
М 1:1000					

Проект межевания территории,
ограниченной ул. К. Иванова, Московской набережной

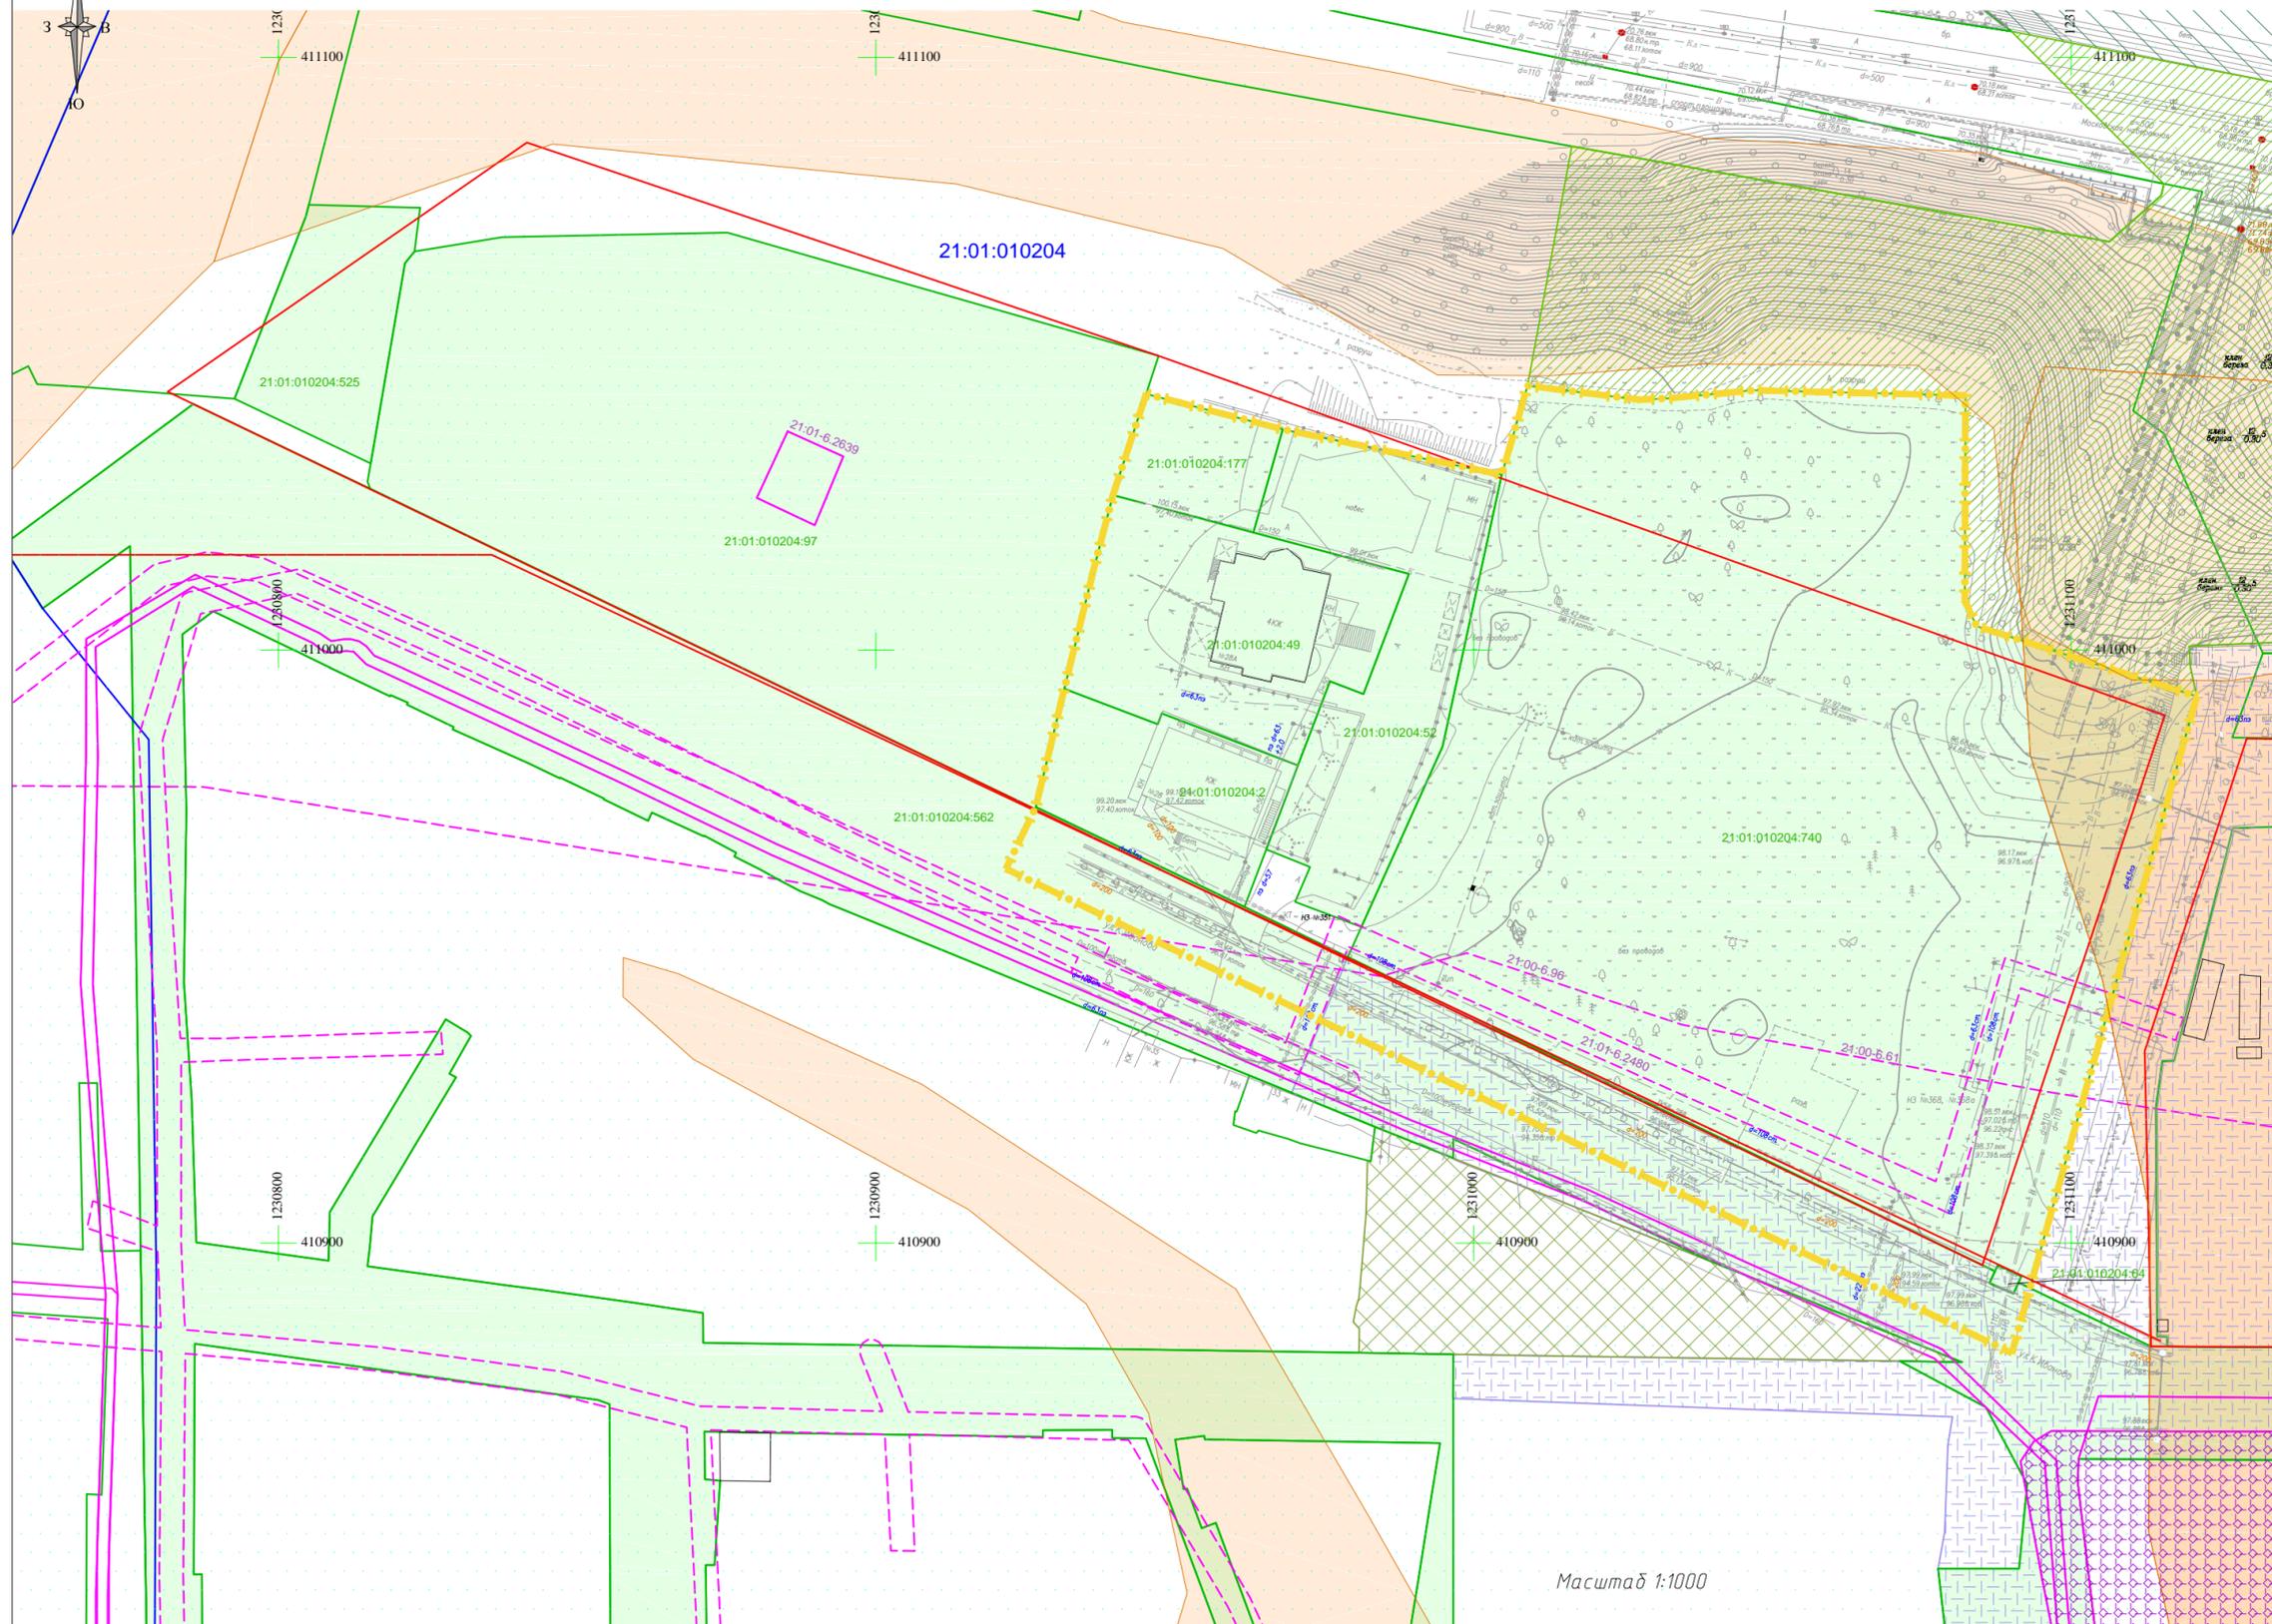Заказчик: МБУ «Управление территориального планирования» муниципаль-
ного образования города Чебоксары-столицы Чувашской Республики
Исполнитель: ООО "НПП "Инженер"



Условные обозначения:

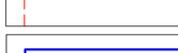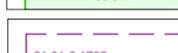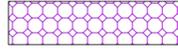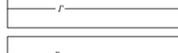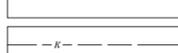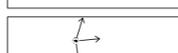-  Границы субъекта, МО, населенного пункта (деревня Чандрово Чебоксарского округа)
-  Граница проектируемой территории(элемента планировочной структуры)
-  Красные линии
-  Линия регулирования застройки
-  Граница кадастрового квартала
-  Граница и номер земельного участка по данным государственного кадастра недвижимости
-  Граница и номер учтенной в ЕГРН ЗОУИТ
-  Зона санитарной охраны источников питьевого водоснабжения
-  Зона охраны объектов культурного наследия федерального значения
-  Единая охранная зона объектов культурного наследия федерального и регионального значения (ЕОЗ, участок 1)
-  Единая зона охраняемого природного ландшафта (ЕЗОПЛ-2, территория ценного природного ландшафта)
-  Единая зона регулирования застройки и хозяйственной деятельности объектов культурного наследия федерального и регионального значения (ЕЗРЗ 1.3 - территория открытых парковок, участок 1)
-  Единая зона регулирования застройки и хозяйственной деятельности (ЕЗРЗ 1.1, территория набережных, мостов и дамб)
-  Территории, подверженные воздействию чрезвычайных ситуаций природного характера
-  Существующие сети газоснабжения
-  Существующие сети водоснабжения водопровод
-  Существующие сети канализации
-  Существующие сети электроснабжения
-  Существующие объекты недвижимости

Масштаб 1:1000

Примечание: Вся проектируемая территория входит в С33 - иные зоны (утверждение шумовой зоны аэропорта)