


**Документация по планировке
территории
(проект межевания территории),
ограниченной территорией
ООО «Международный аэропорт Чебоксары»,
территорией жилого дома №5 на
пл. Скворцова, территорией АО «Зеленстрой»
г. Чебоксары.**


2020 г.

Граница разработки документации по планировке территории

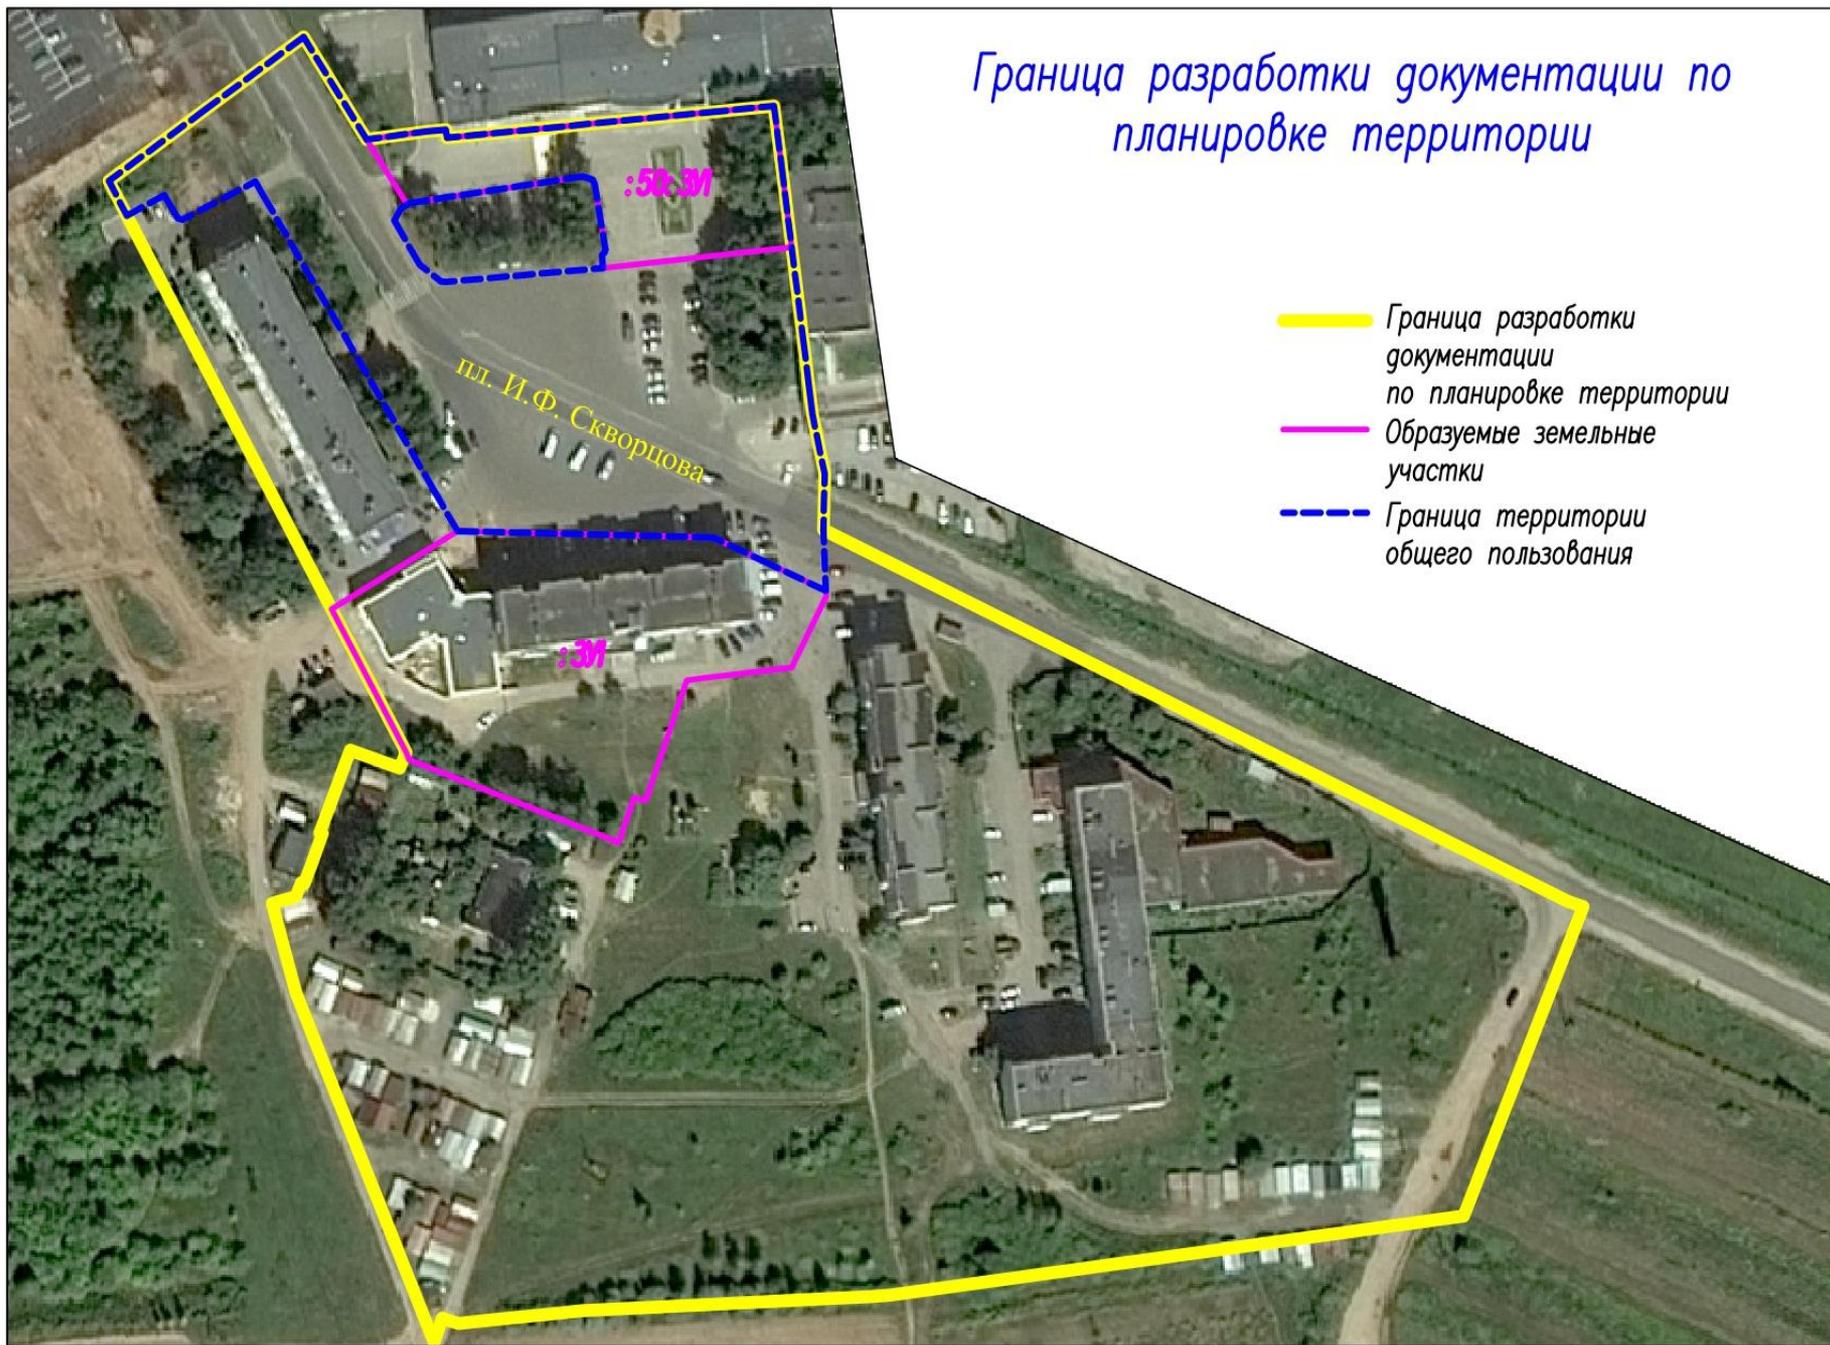


Границы изменяемых земельных участков

----- Граница уточняемого земельного участка

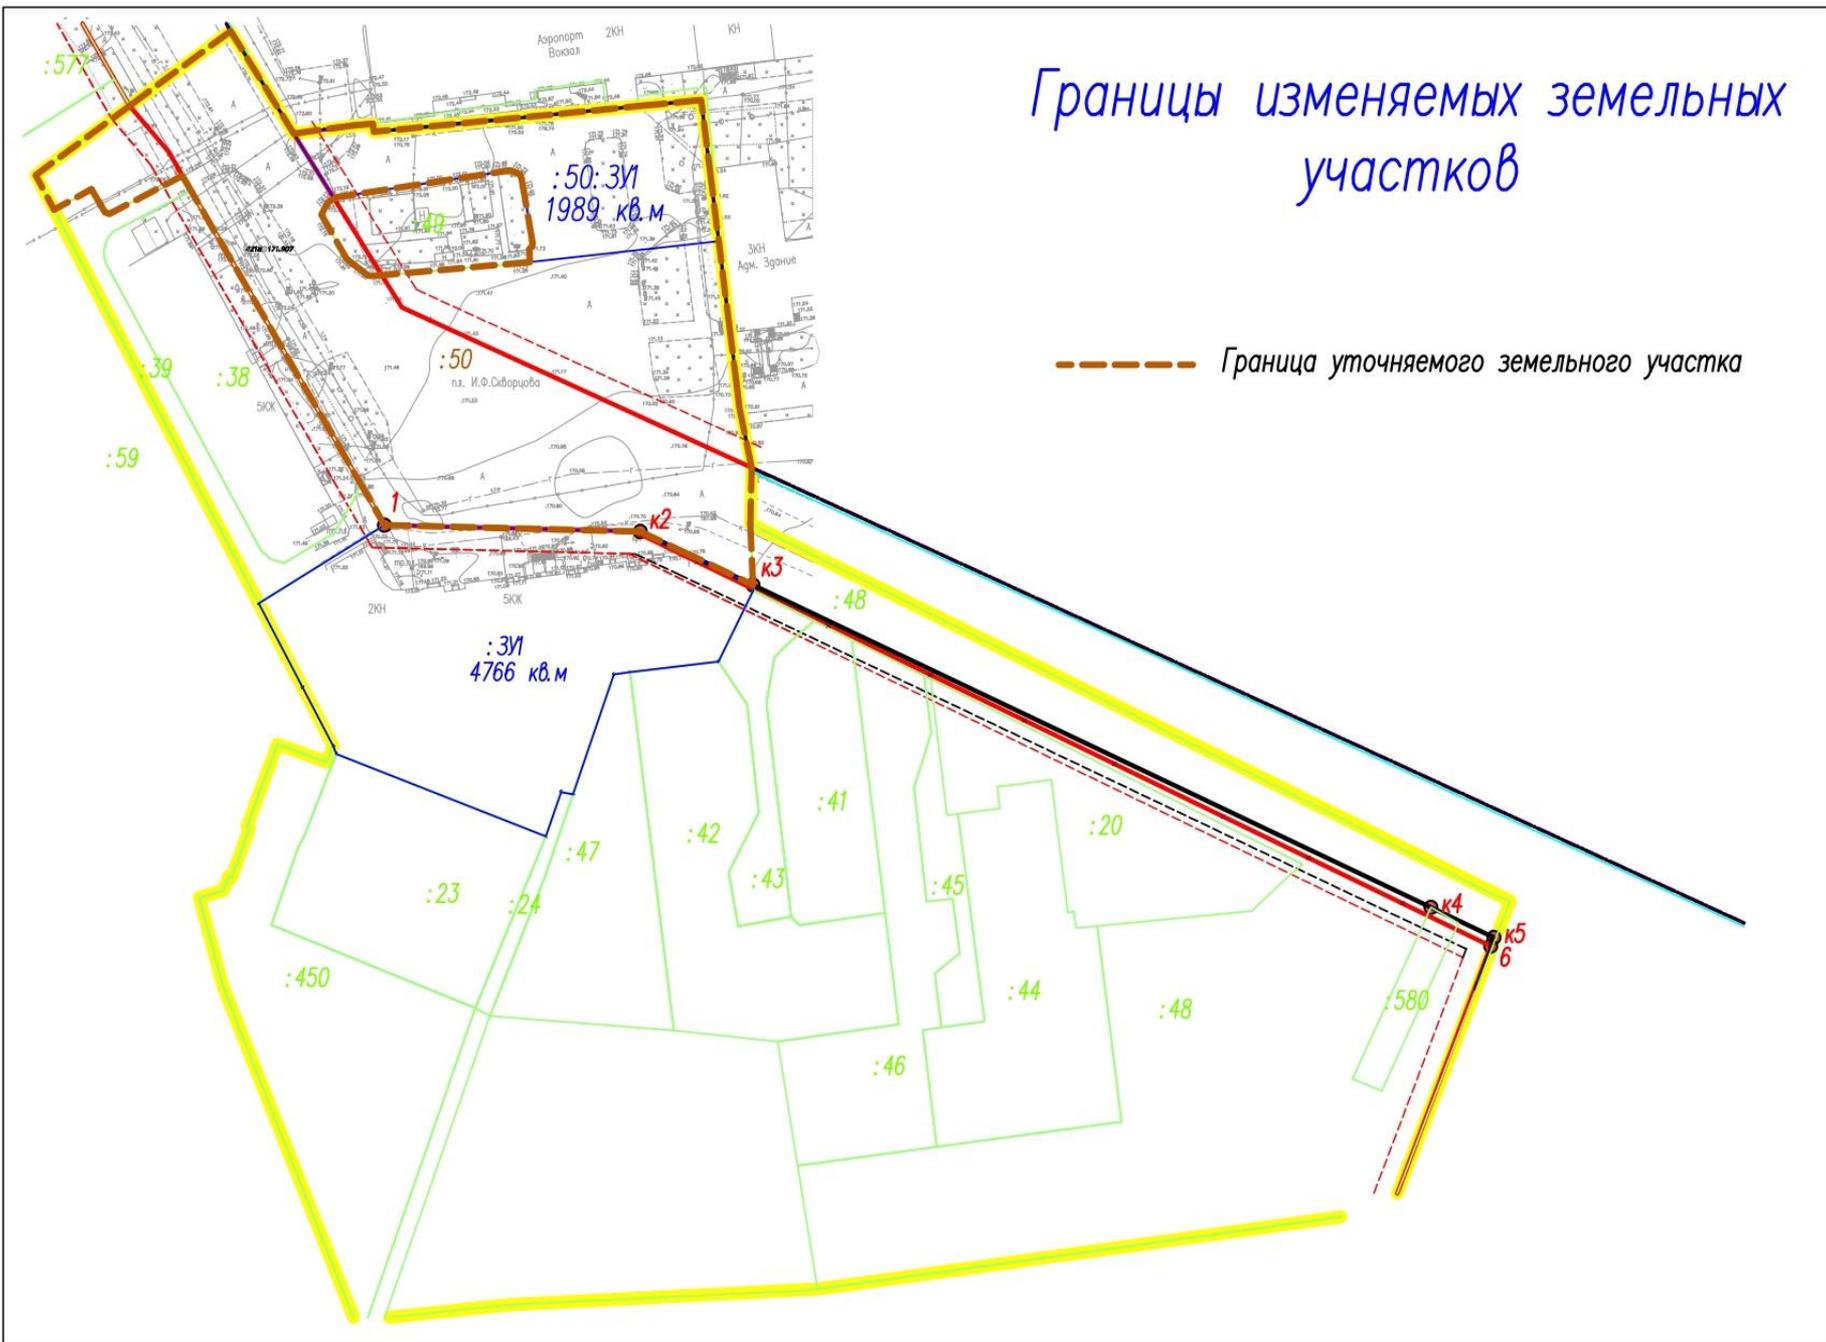


ЗОНИРОВАНИЕ ТЕРРИТОРИИ

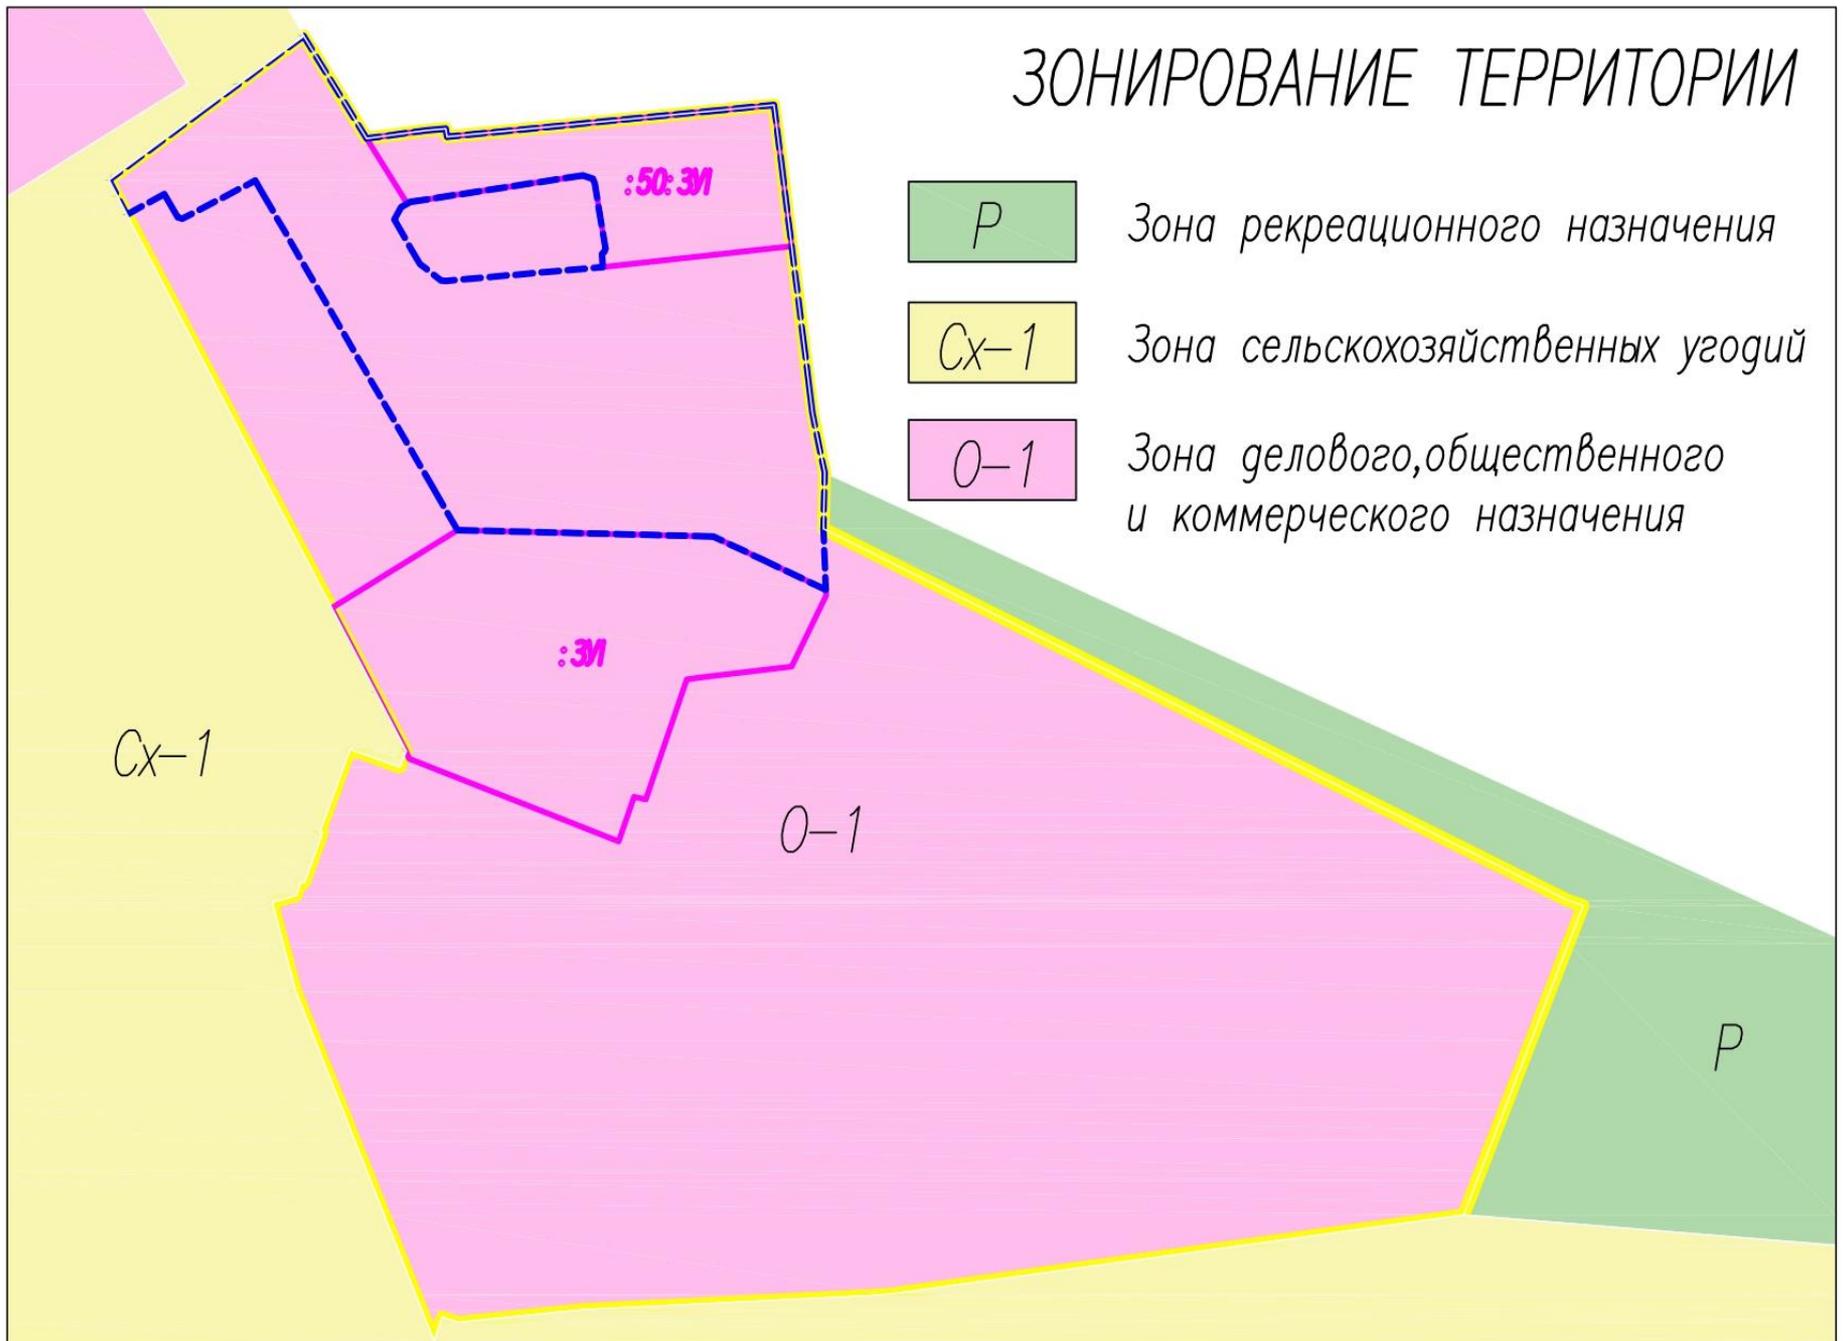


P

Зона рекреационного назначения

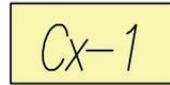

Cx-1

Зона сельскохозяйственных угодий

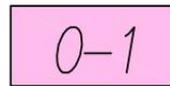


O-1

Зона делового, общественного
и коммерческого назначения


Границы существующих и проектируемых красных линий

- Существующая красная линия
- Проектируемая красная линия

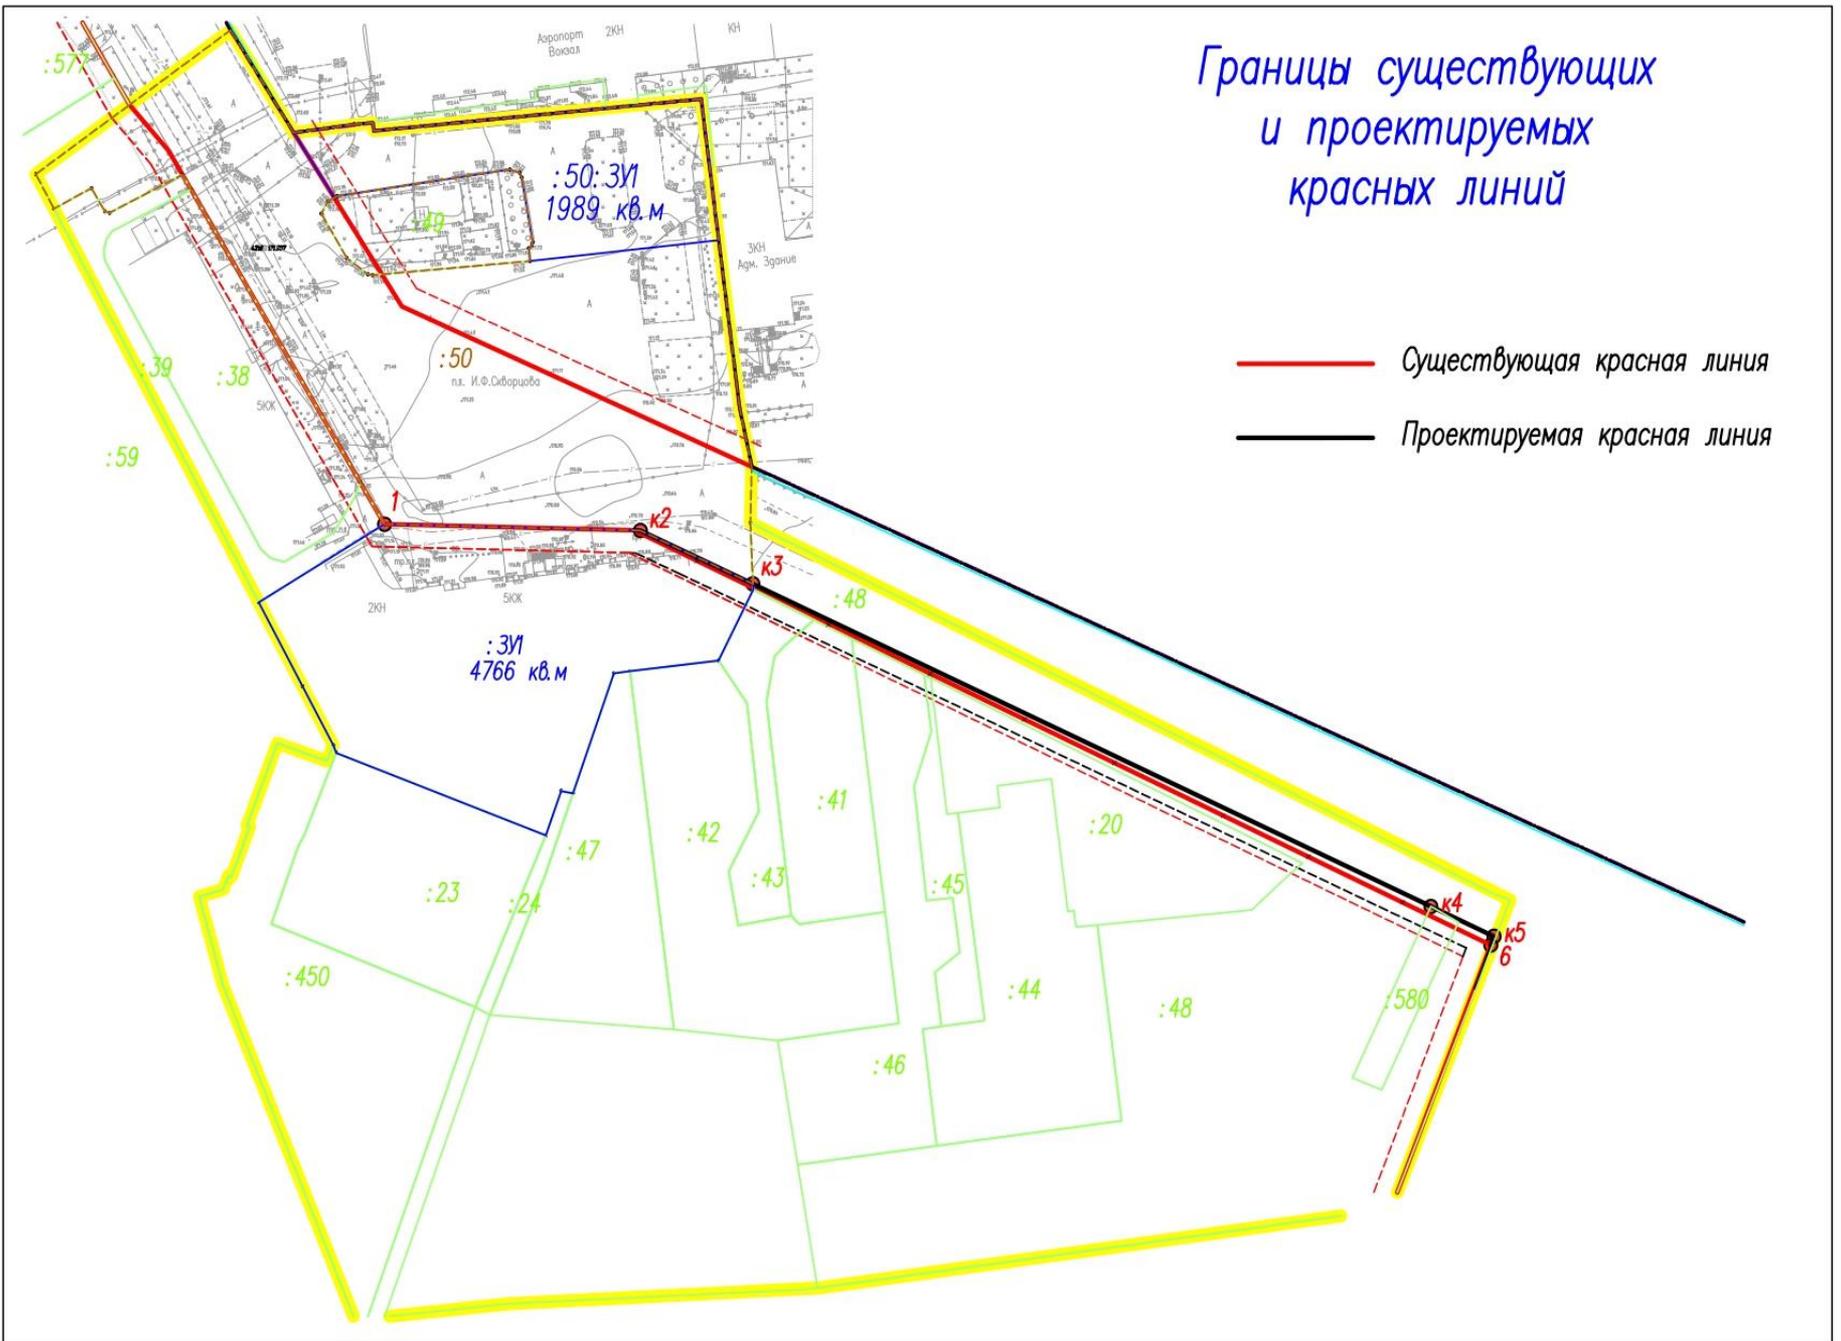


Границы зон с особыми условиями использования территории

-  — Охранная зона водопровода
-  — Охранная зона канализации
-  — Охранная зона газопровода
-  — Охранная ЛЭП

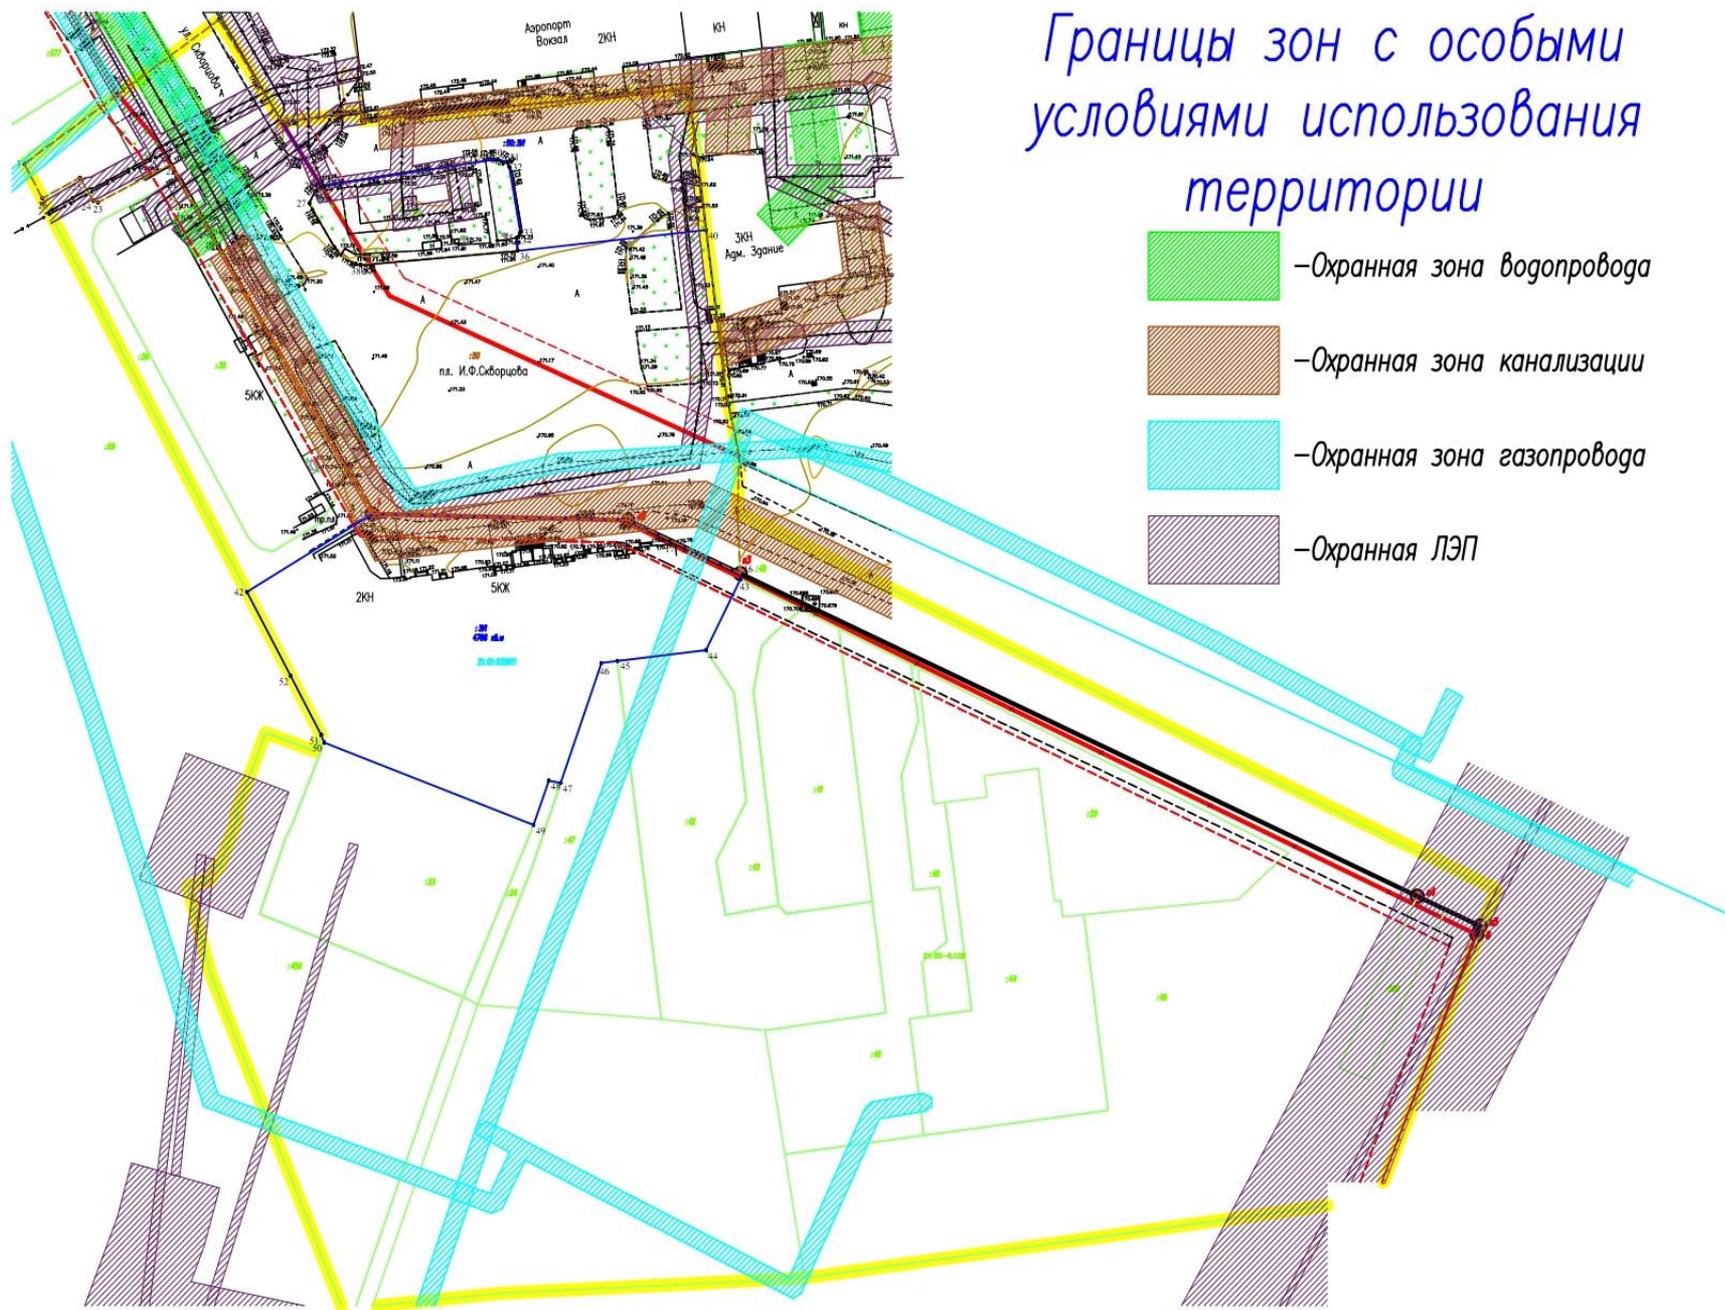

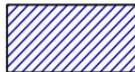

 – Санитарно-защитная зона

 – Иные зоны
(шумовая зона аэропорта)

Спасибо за внимание!