


**Документация по планировке  
территории  
(проект межевания территории),  
ограниченной улицами Междуреченской,  
Совхозной  
г. Чебоксары.**

2020 г.




## Граница разработки документации по планировке территории

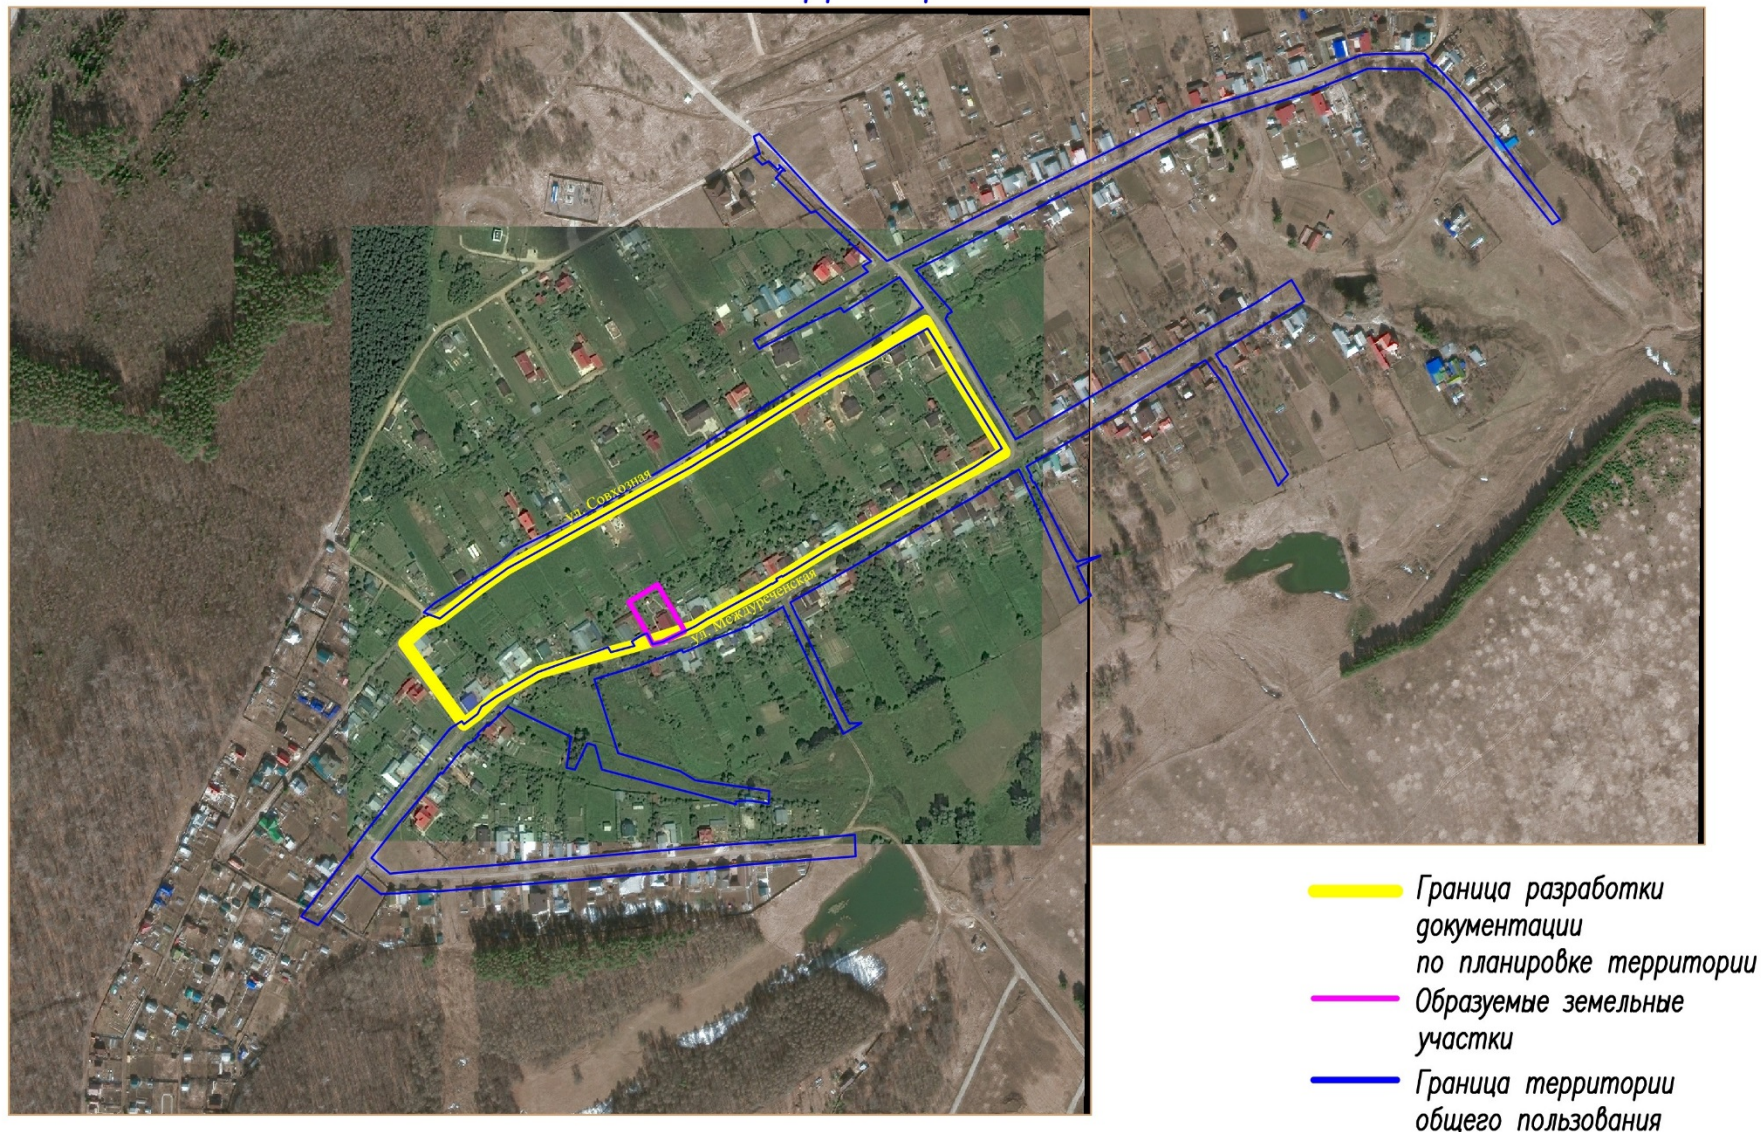


- Граница разработки документации по планировке территории
- образуемые земельные участки
- Граница территории общего пользования



## ЗОНИРОВАНИЕ ТЕРРИТОРИИ

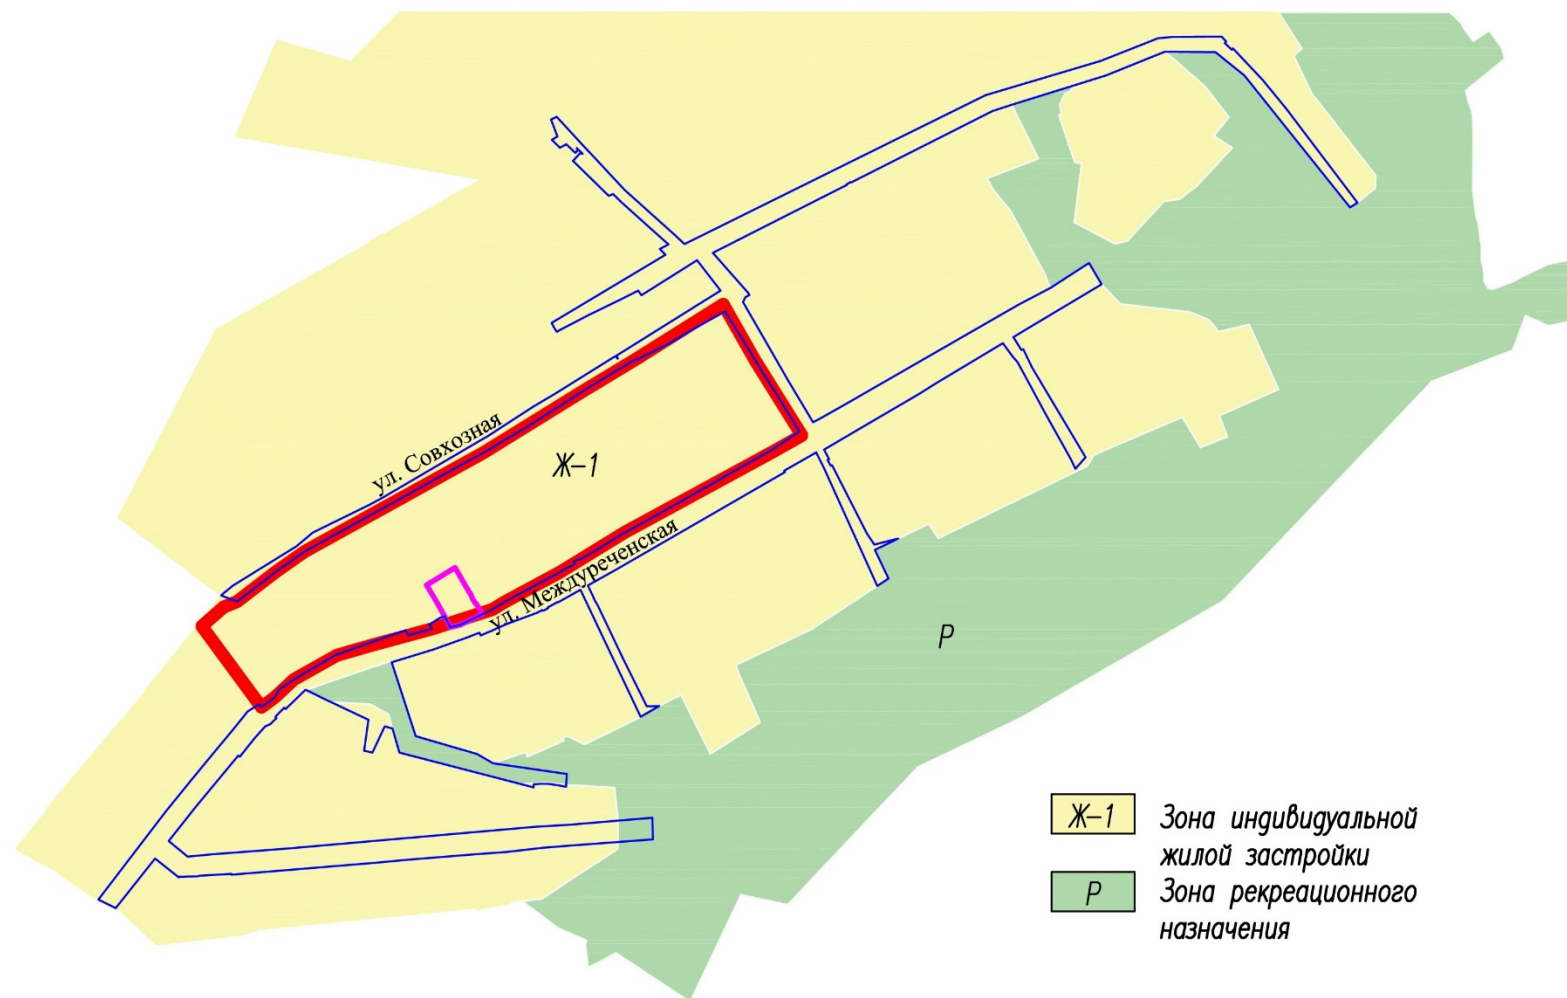


Границы существующих и проектируемых красных линий

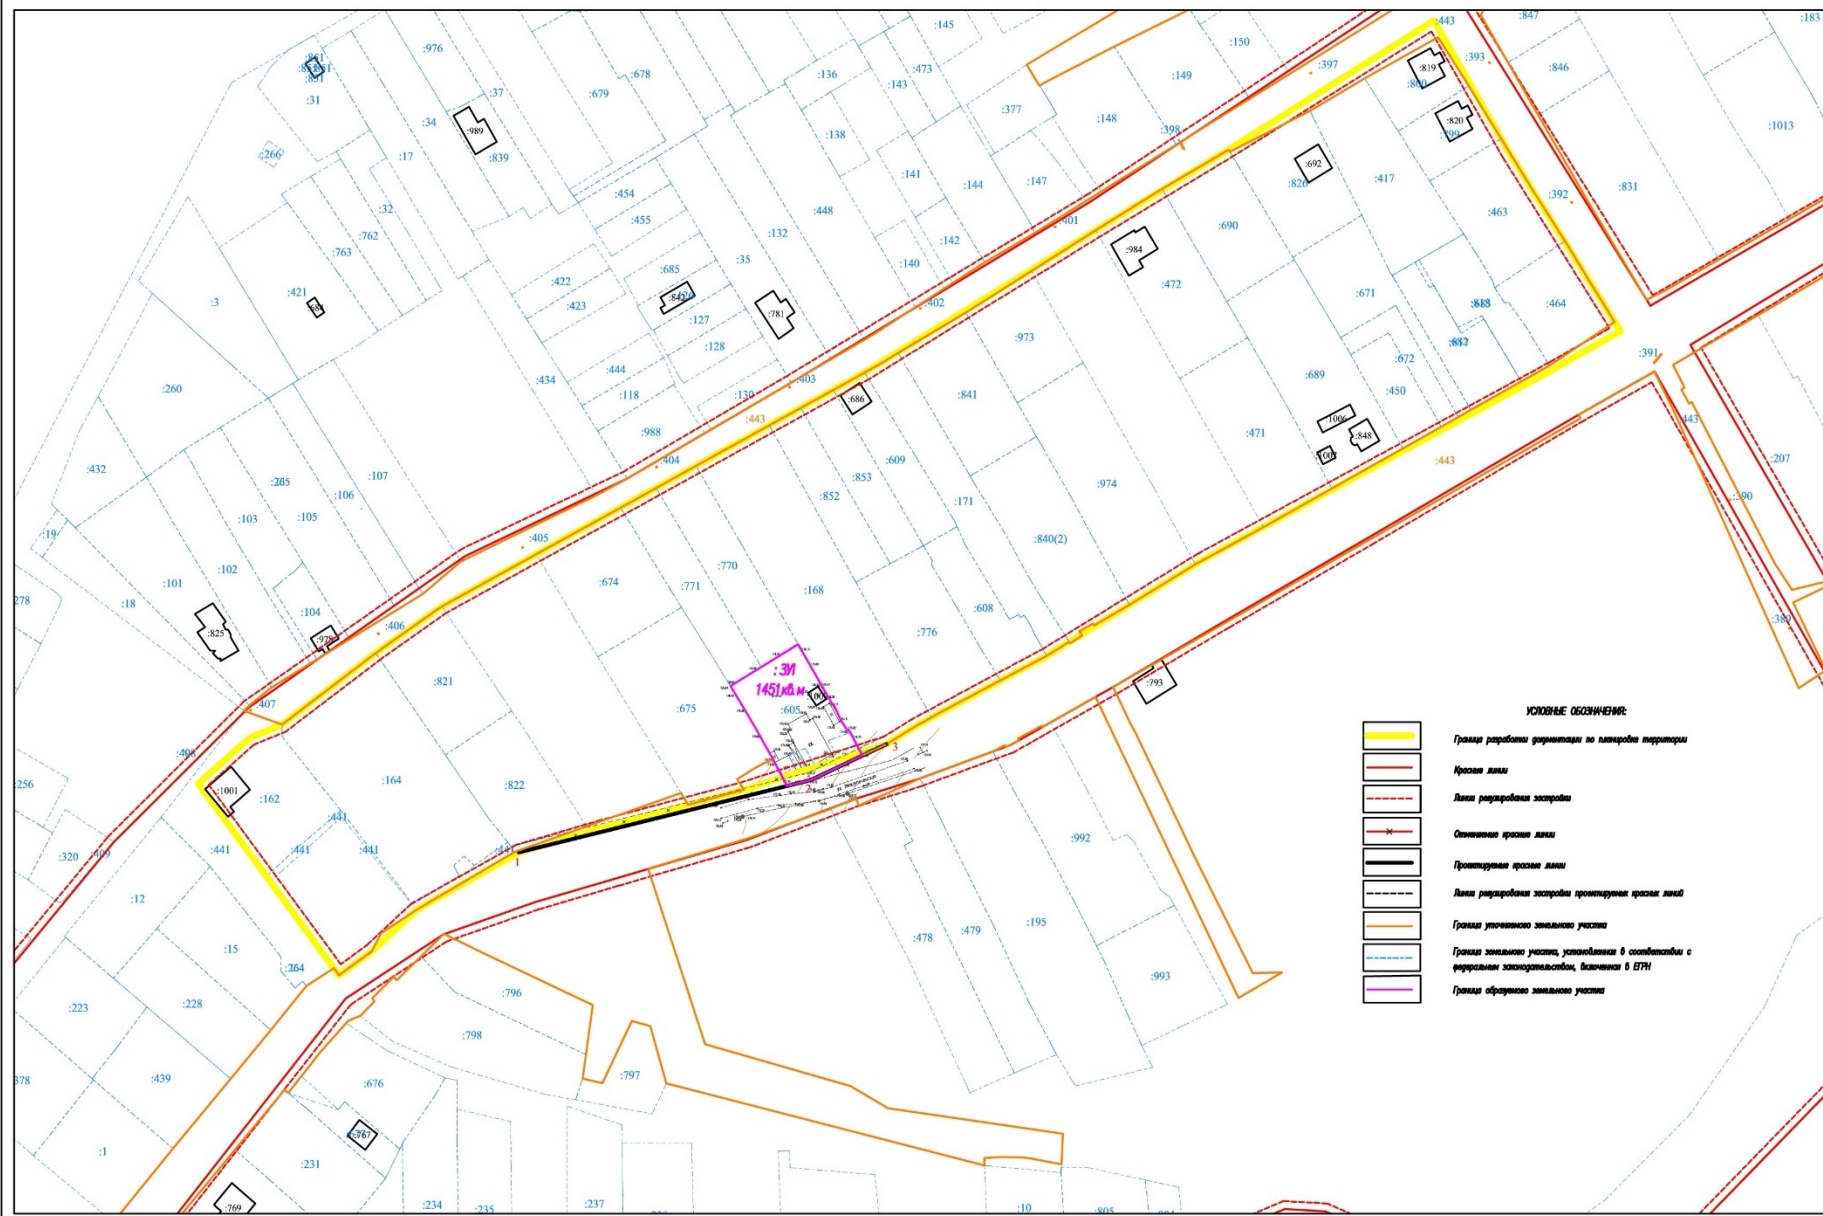




## Границы зон с особыми условиями использования территории

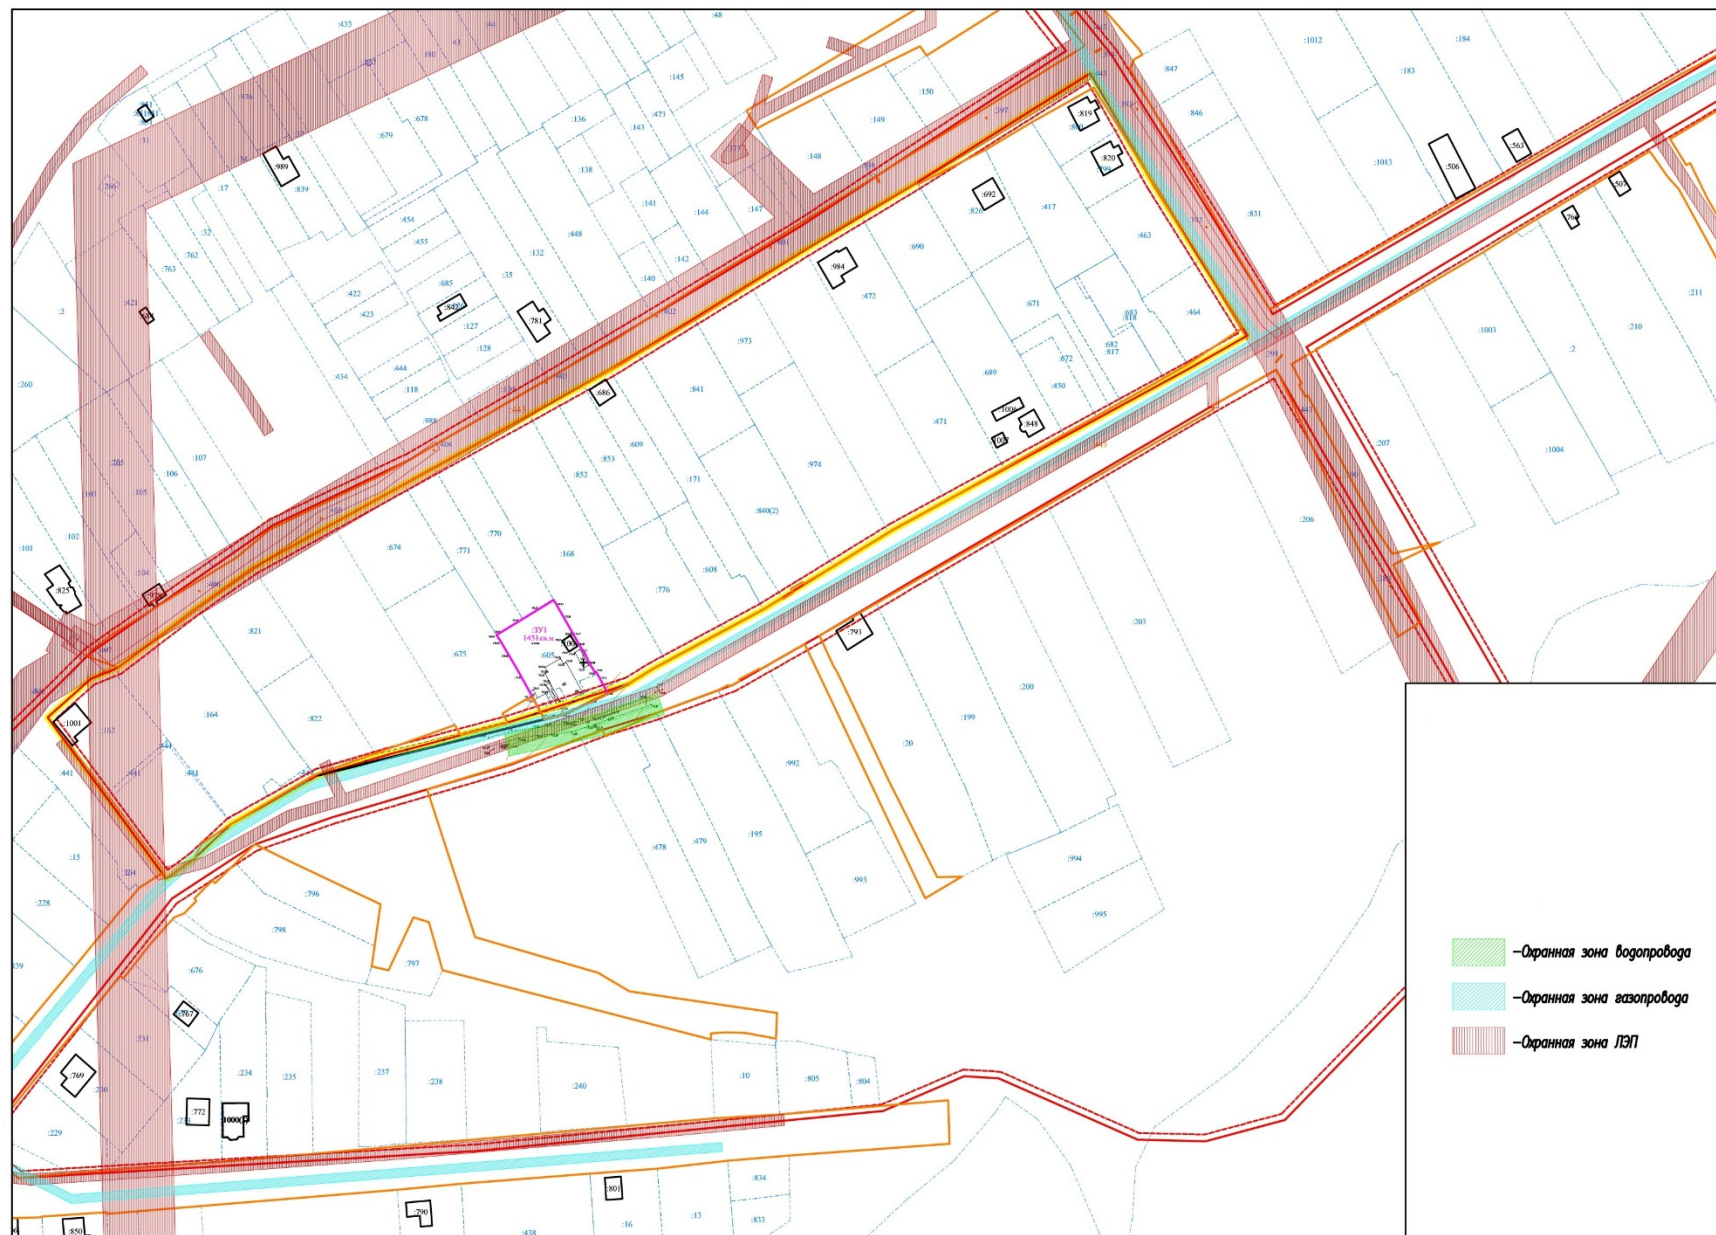



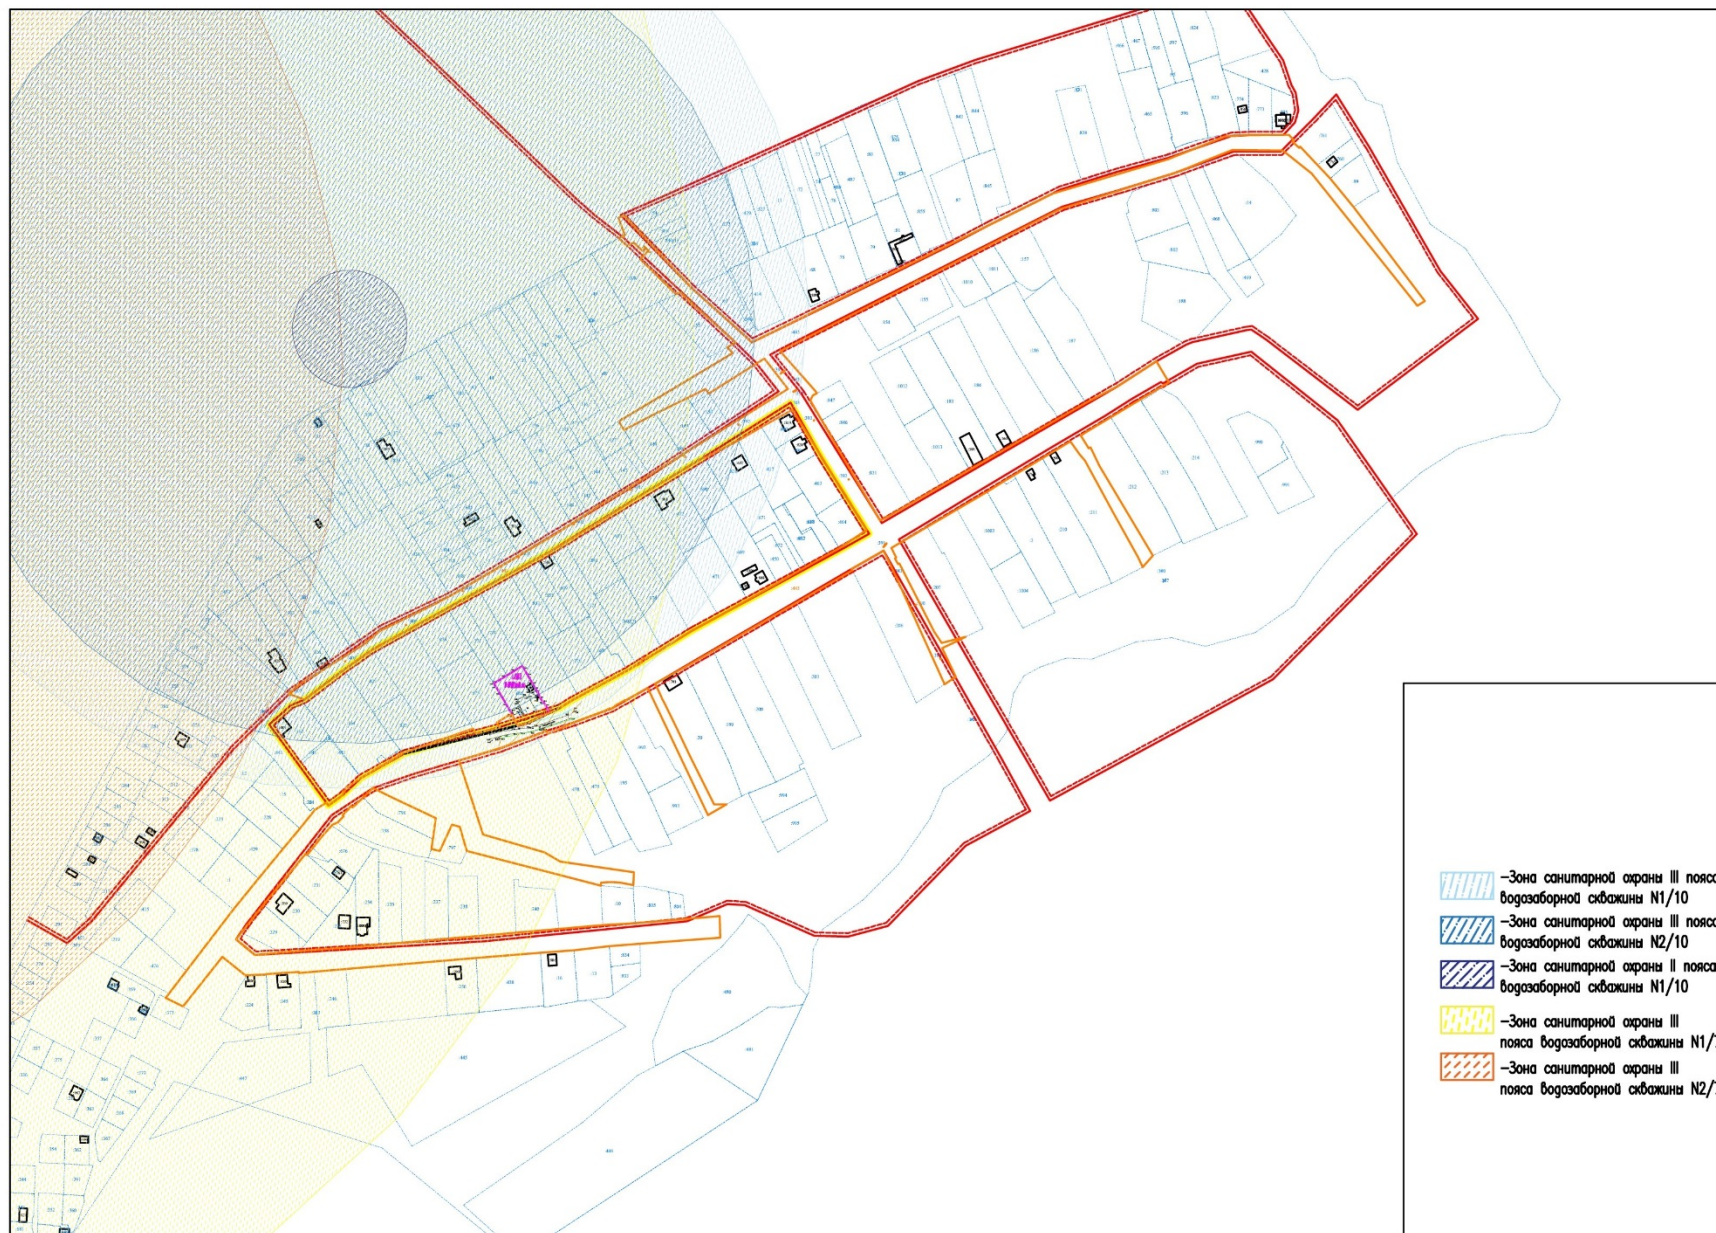













*Спасибо за внимание!*