


**ПРОЕКТ МЕЖЕВАНИЯ ТЕРРИТОРИИ,
ограниченной ул. Токмакова, пер. Токмакова,
ул. Декоративной, ул. Нижней**




Выкопировка с Генерального плана Чебоксарского городского округа


КАРТА ФУНКЦИОНАЛЬНЫХ ЗОН ГОРОДСКОГО ОКРУГА

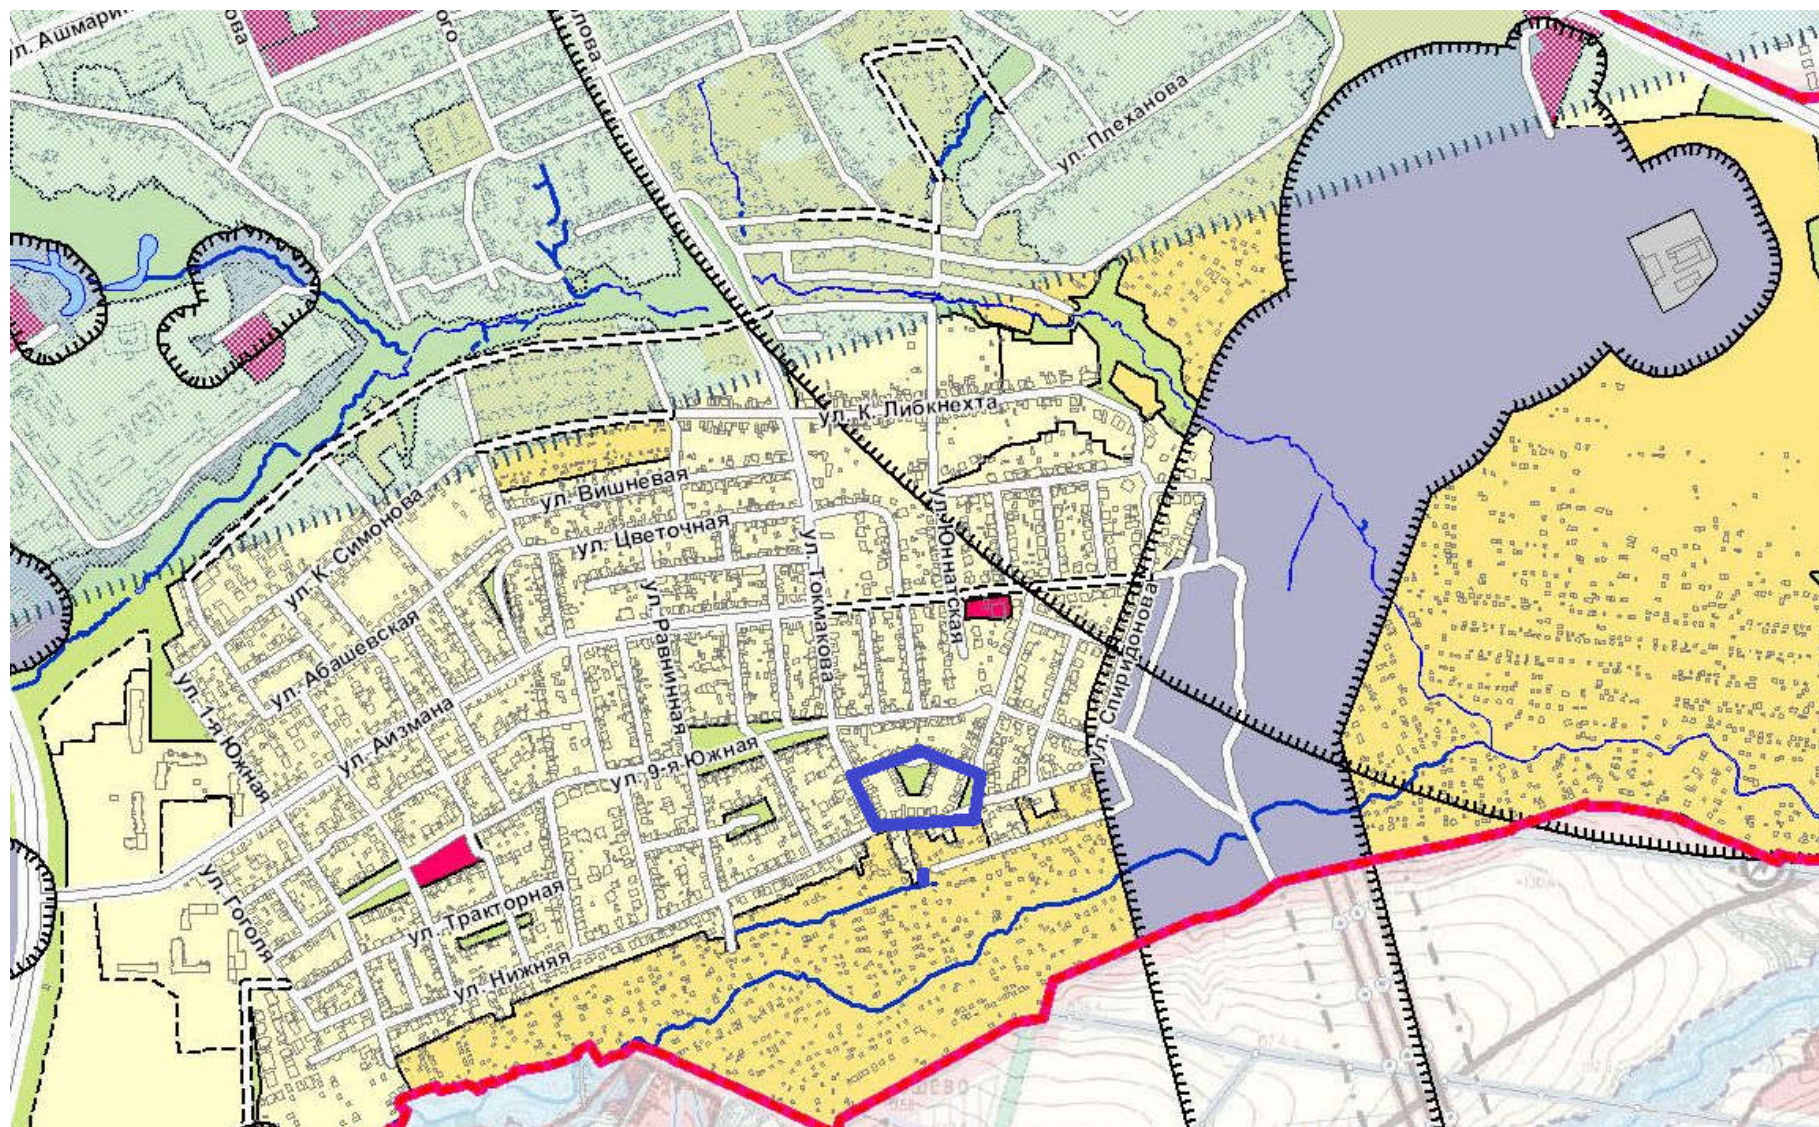


КАРТА ГРАДОСТРОИТЕЛЬНОГО ЗОНИРОВАНИЯ

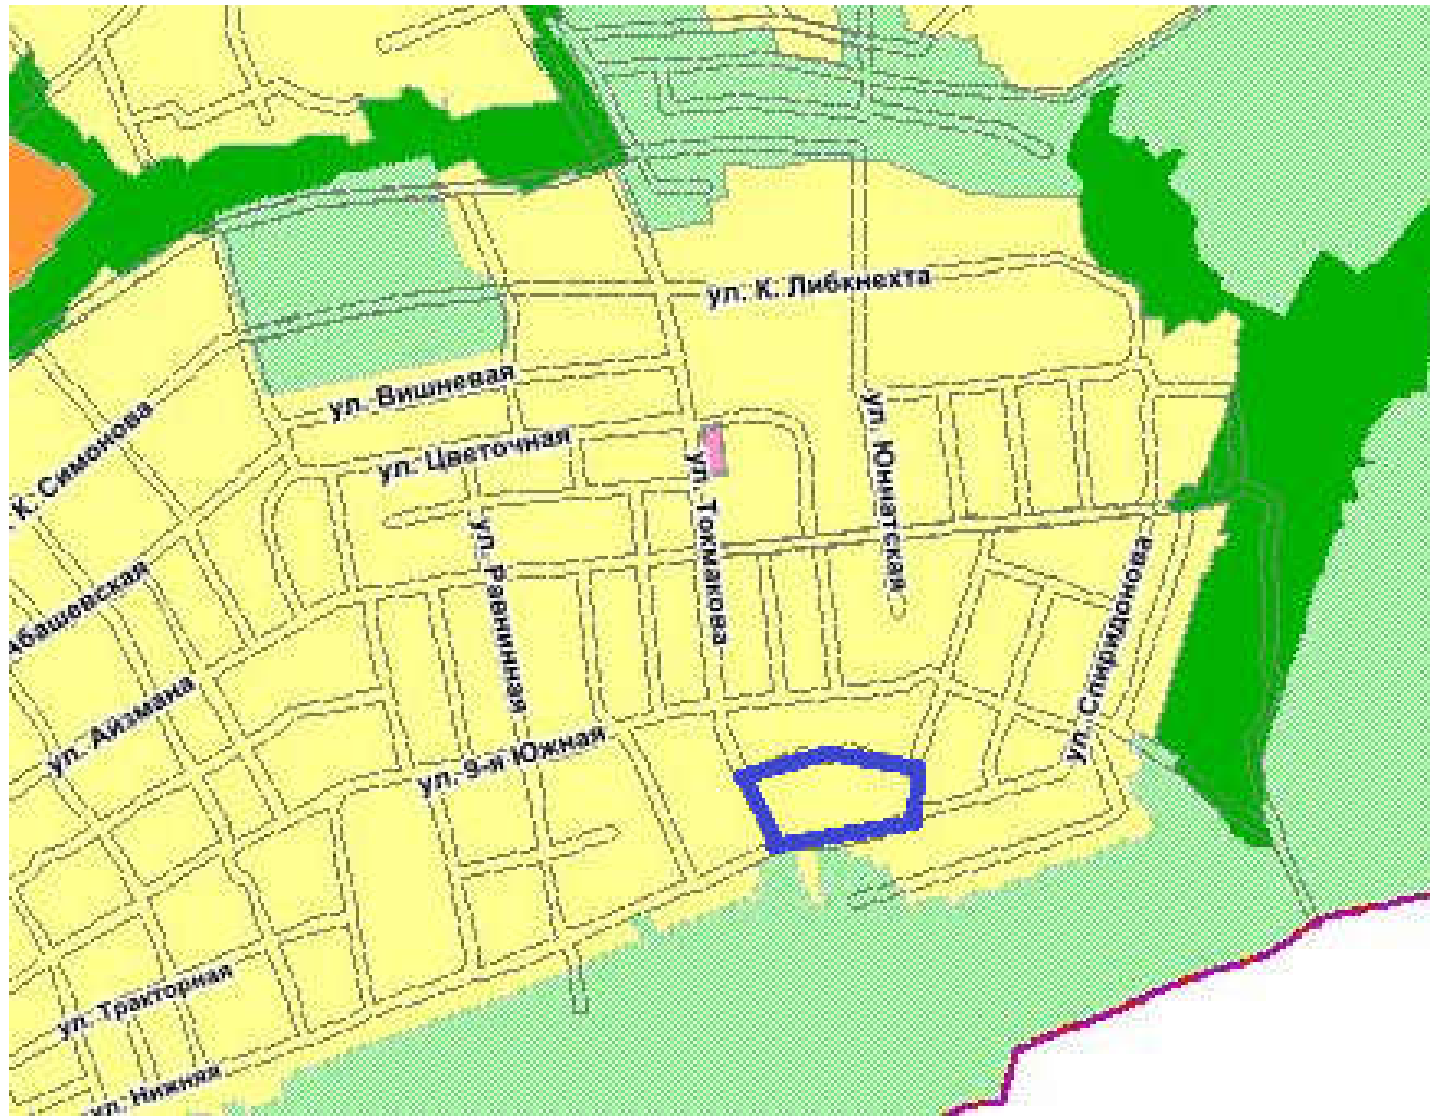

КАРТА ЗОН С ОСОБЫМИ УСЛОВИЯМИ ИСПОЛЬЗОВАНИЯ ТЕРРИТОРИИ

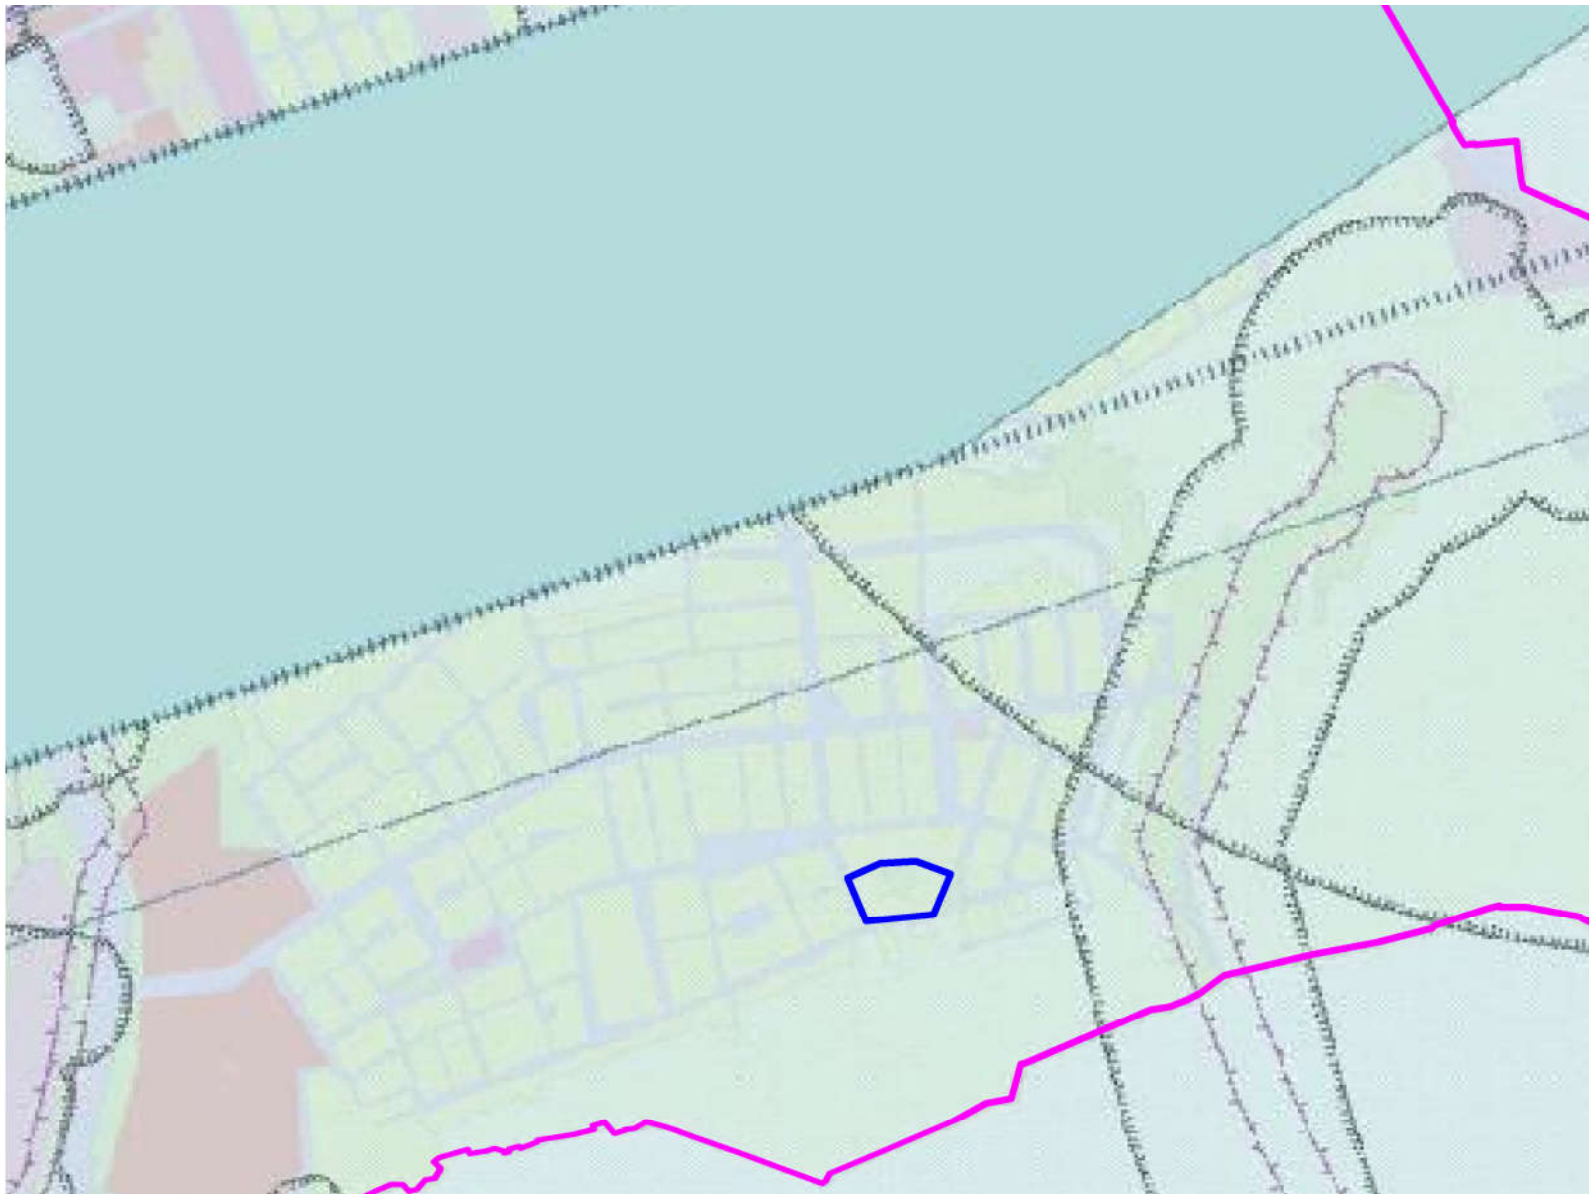

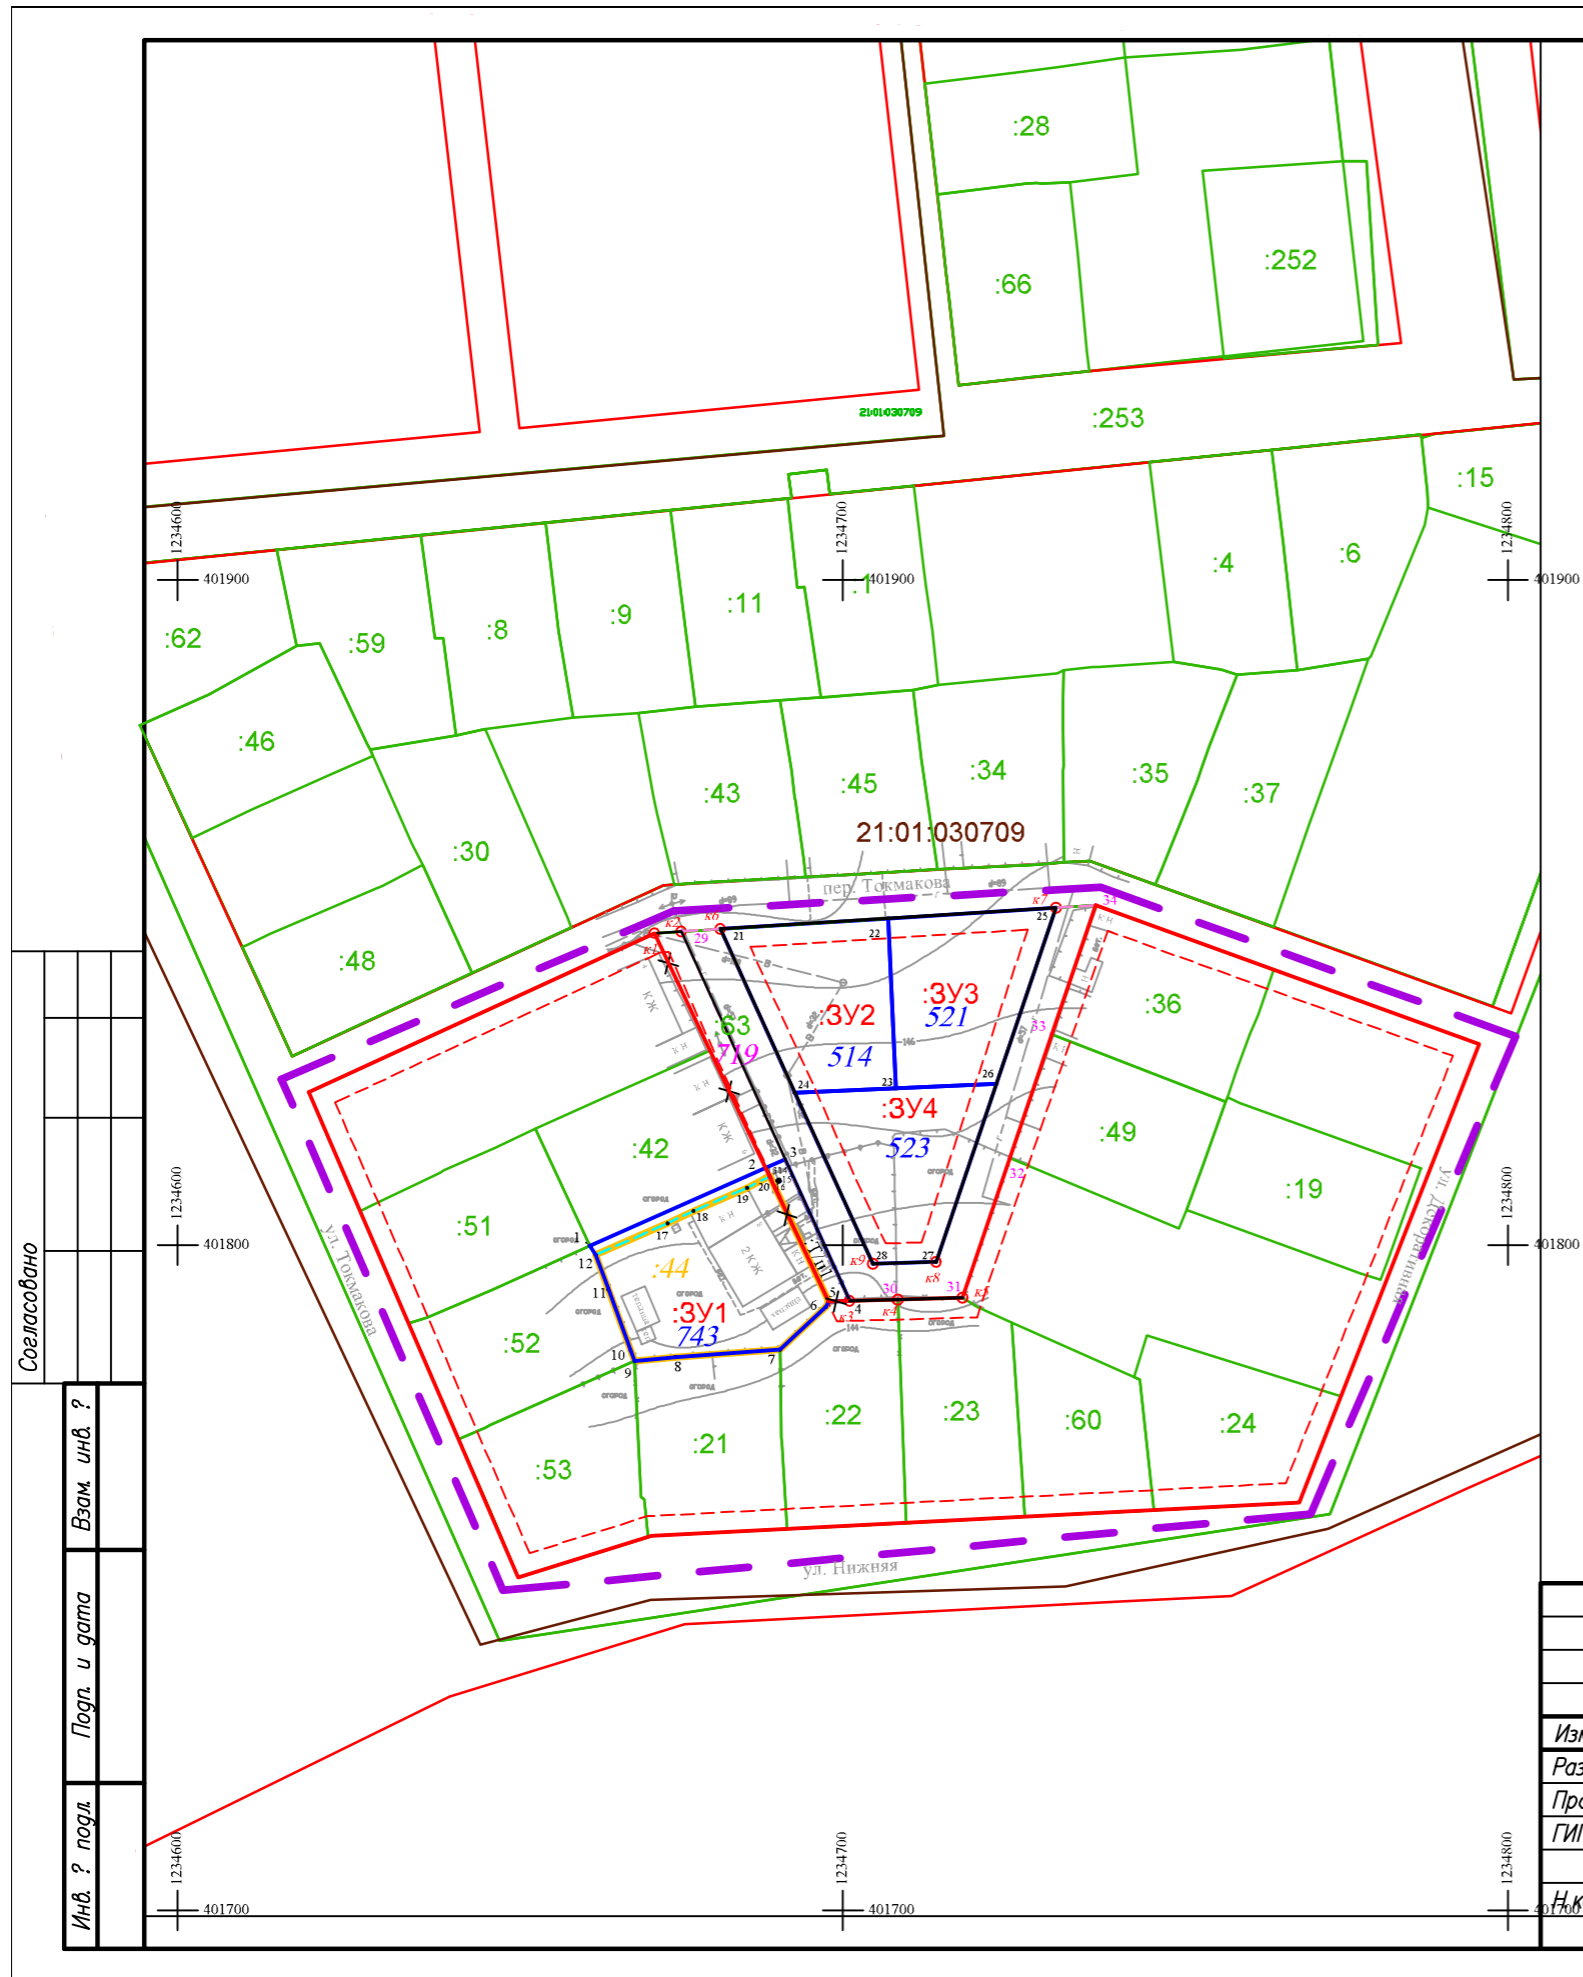

Согласовано

Инв. ? подл.
Погл. и дата
Взам. инв. ?

						Заказчик <i>Петров В. А</i>			
						Проект межевания территории, ограниченной ул. Токмакова, пер. Токмакова, ул. Декоративной, ул. Нижней			
Изм.	Кол.уч.	Лист?	док	Подпись	Дата	Проект межевания территории	Стадия	Лист	Листов
Разраб.							Основная часть	ПТ	1
Пров.					02.2020	Черт?ж межевания территории			
ГИП					02.2020				
Н.контр.					02.2020				
						М 1:1000			

Формат: