



10. Предоставление разрешения на отклонение от предельных параметров разрешенного строительства, реконструкции объекта капитального строительства - торгово-офисного здания, в границах земельного участка с кадастровым номером 21:01:030308:122, расположенного по адресу: г. Чебоксары, пр. Мира, д. 3е, в части уменьшения минимального отступа от границ земельного участка с северо-западной стороны с 3 м до 0 м, с северо-восточной стороны с 3 м до 0 м.


**Заявитель: Исмаилов Ч.В. (представителя
ООО «Агропищеснаб» по доверенности от
01.09.2020 № 1) (вх. в адм. от 17.09.2020 №
15315)**

Схема расположения земельного участка на плане города

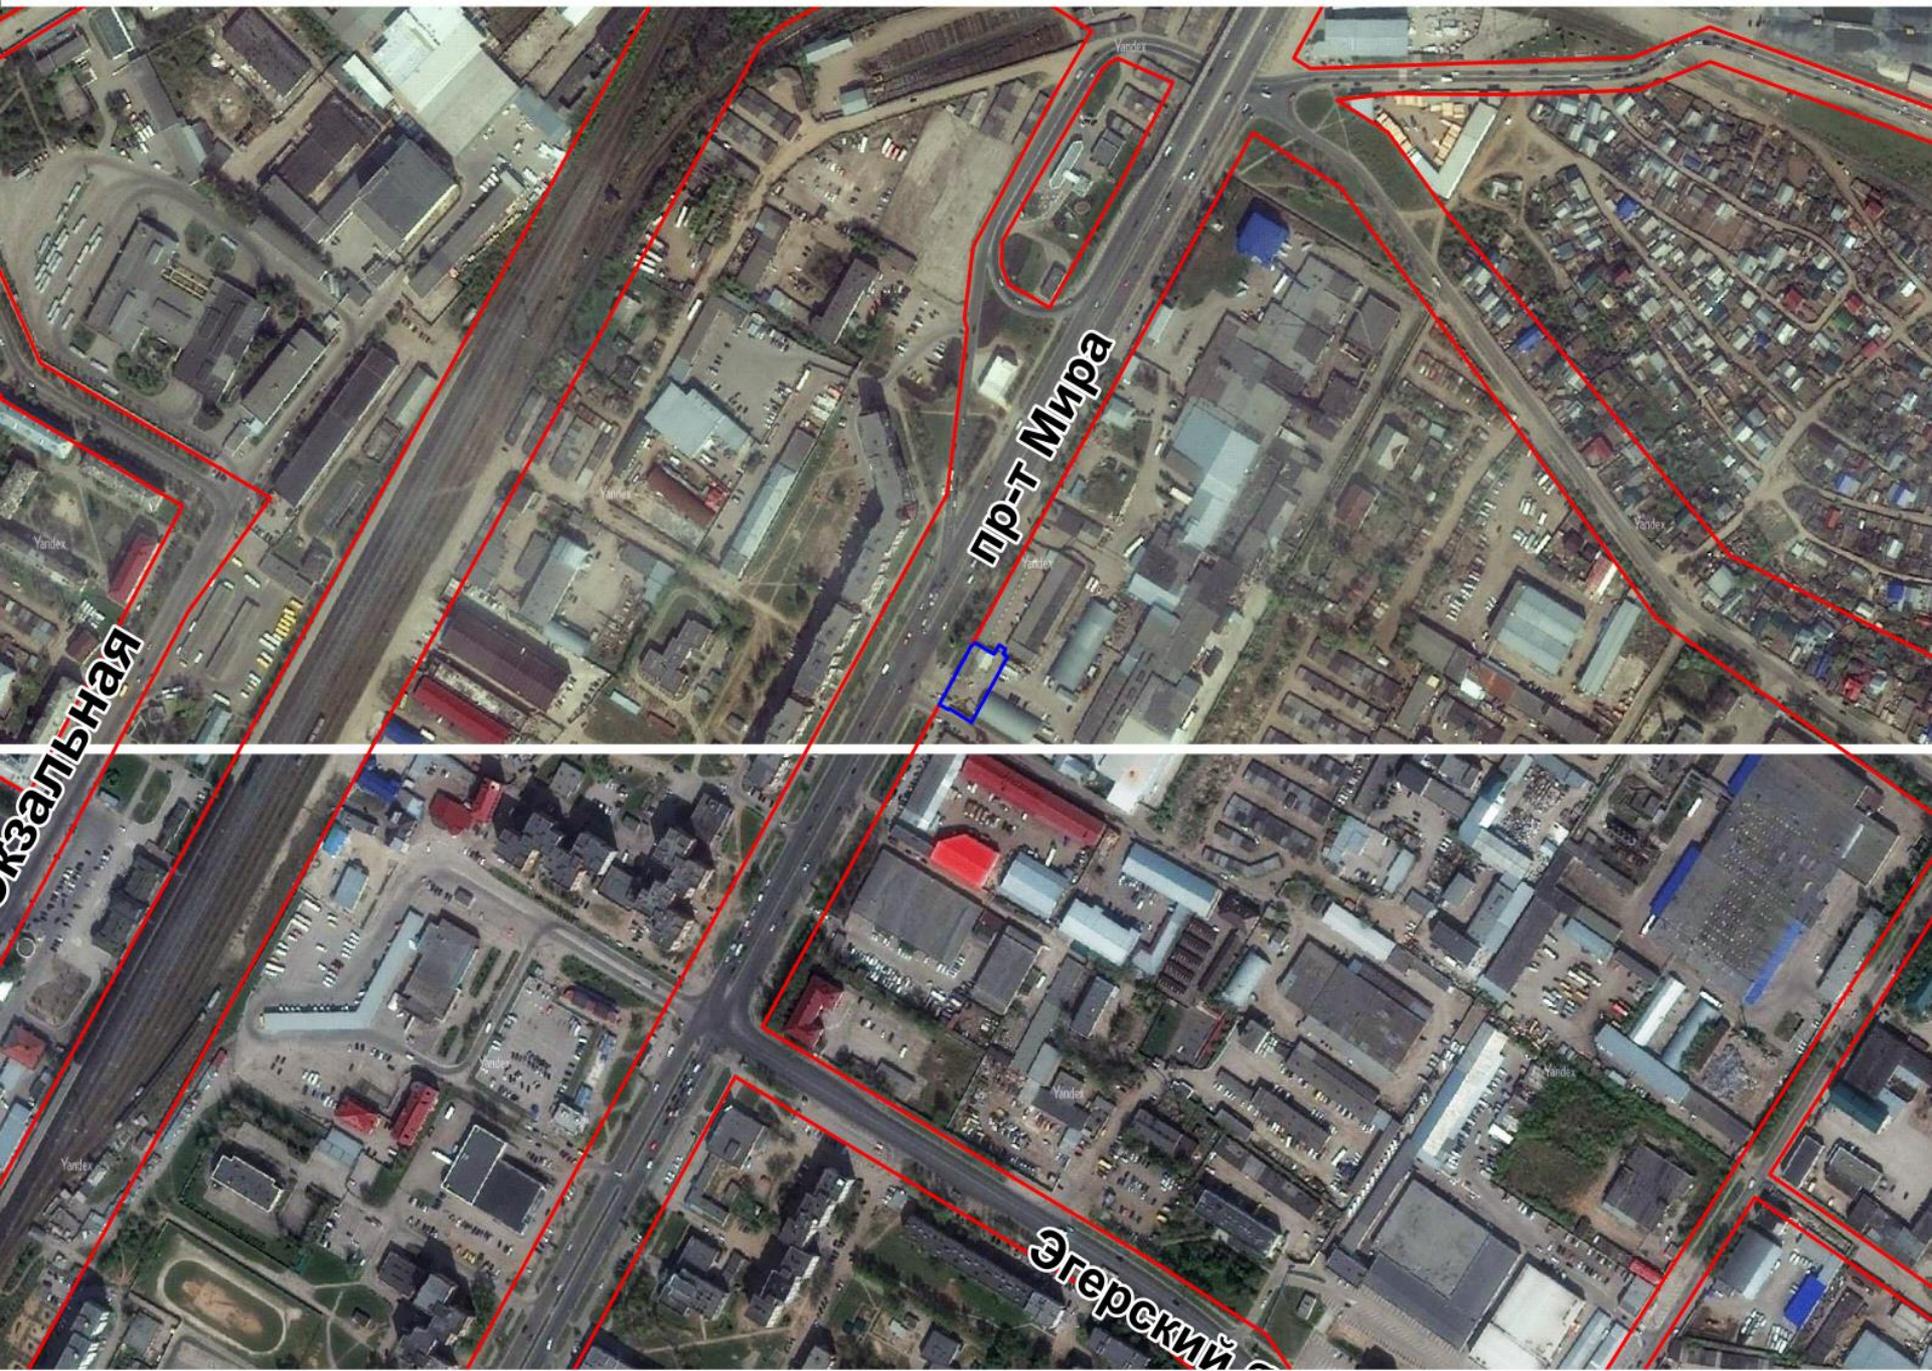

Фрагмент карты функционального зонирования (Генеральный план)

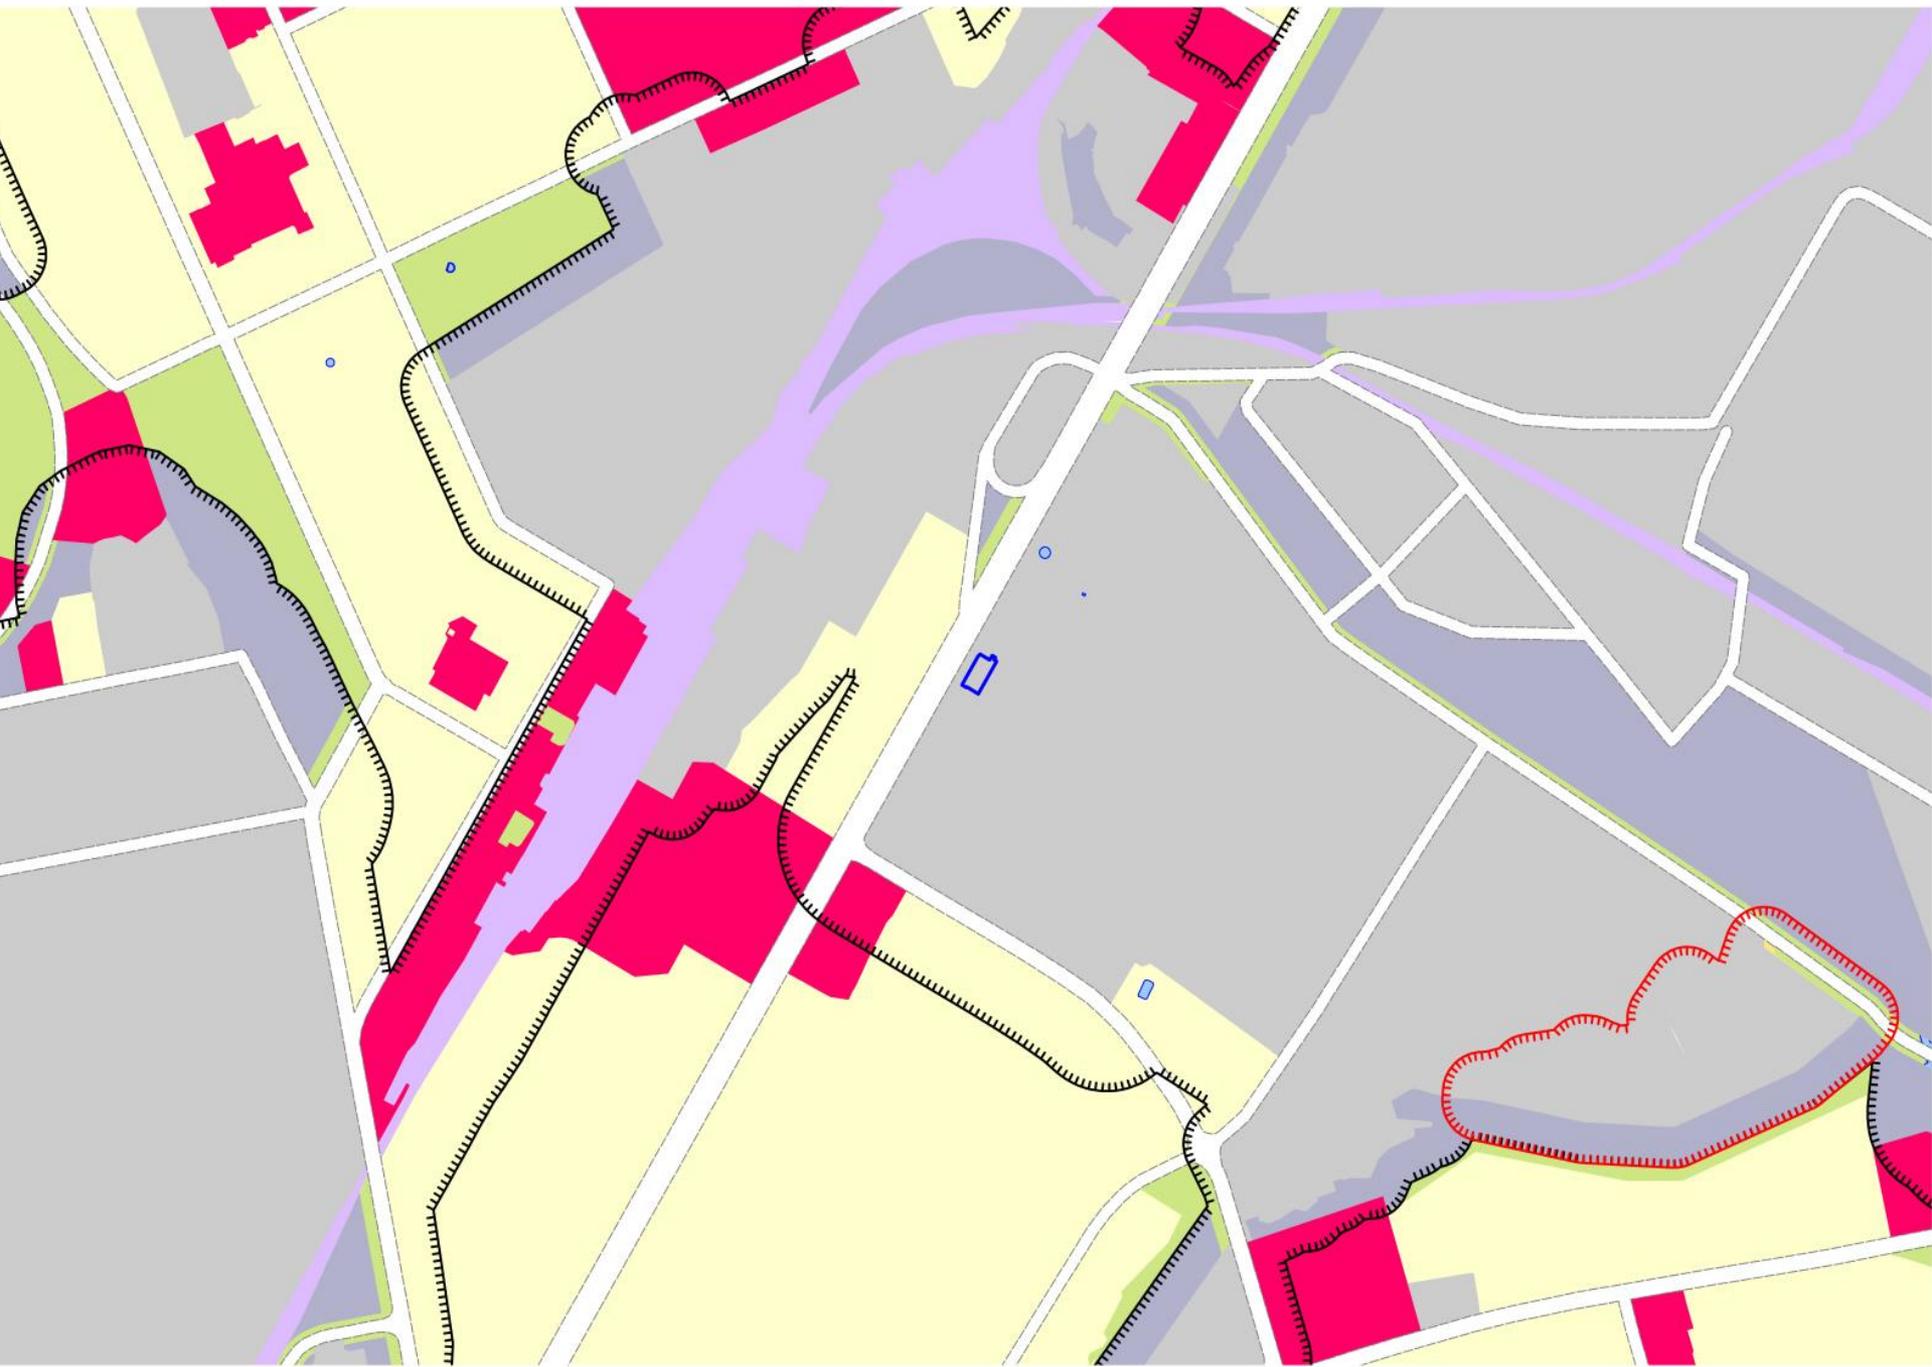

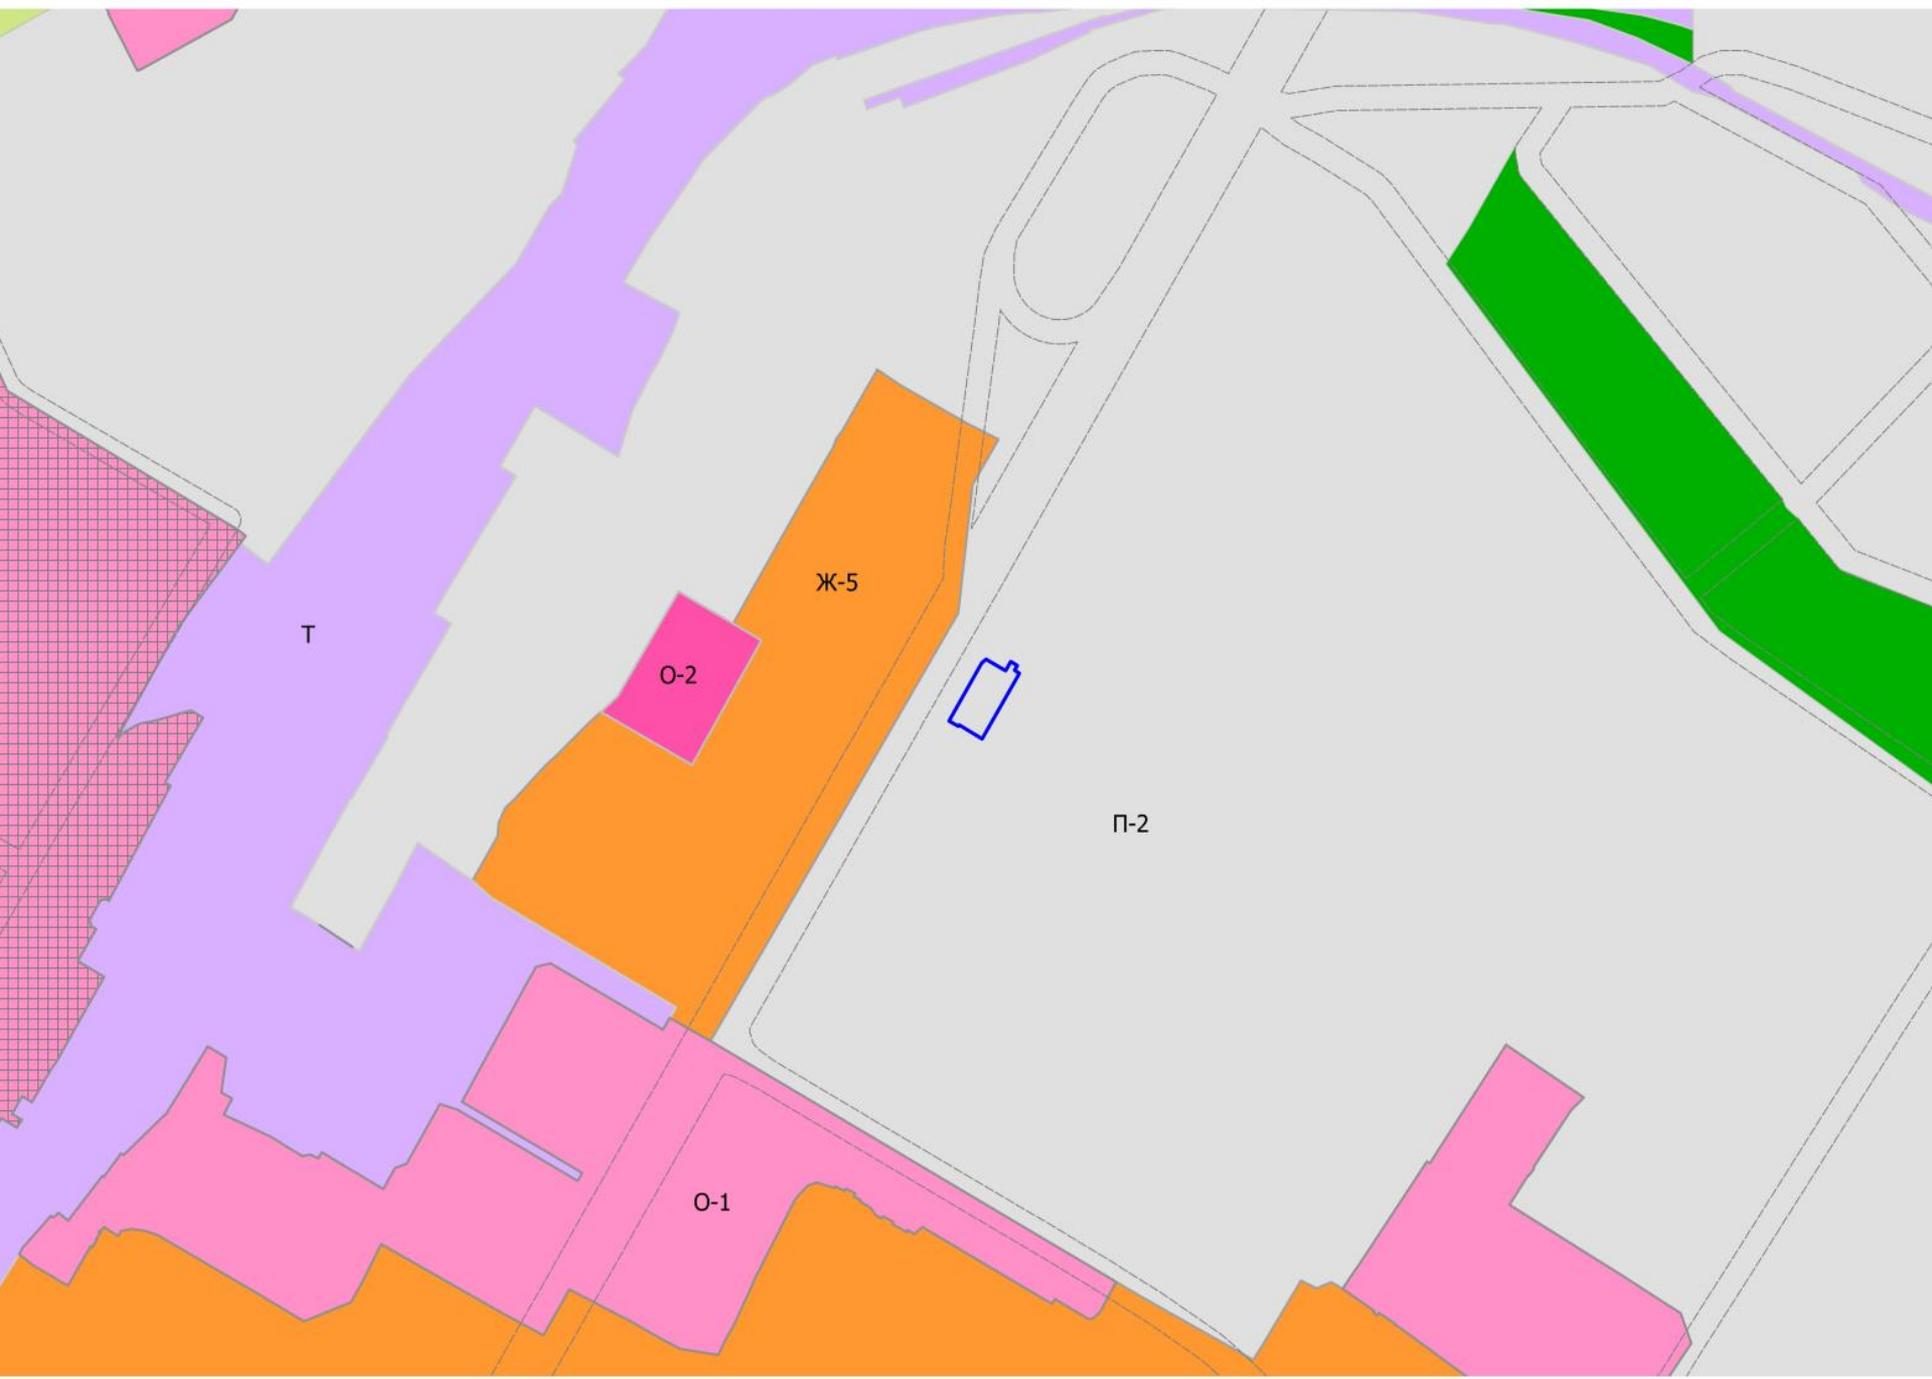



Фрагмент карты зон с особыми условиями использования территории



- Санитарно-защитная зона;
- 15 км от аэропорта.

Места допустимого размещения объектов капитального строительства в М1:500

СИТУАЦИОННЫЙ ПЛАН М 1:5000

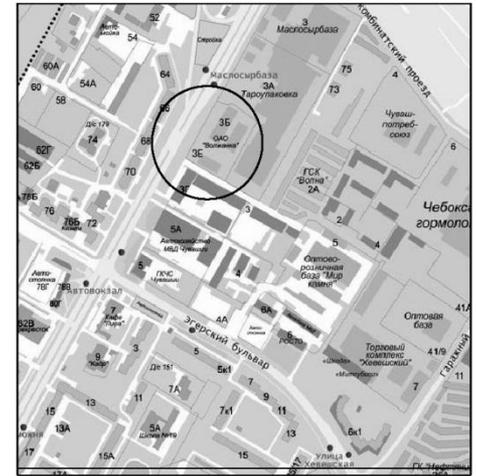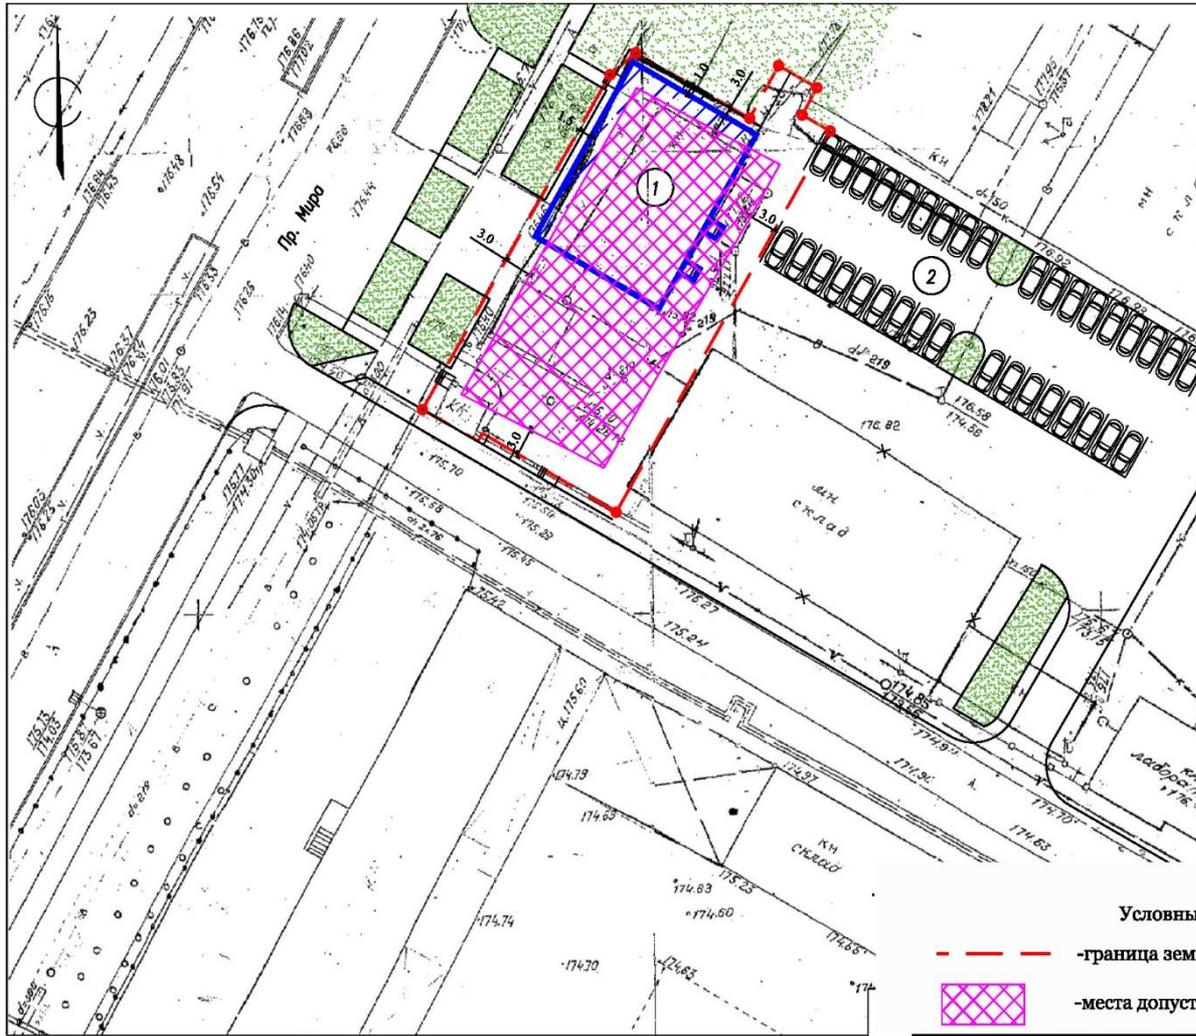

Условные обозначения:

- граница земельного участка
- места допустимого размещения объектов капитального строительства

ЭКСПЛИКАЦИЯ ЗДАНИЙ И СООРУЖЕНИЙ

N по генпл.	Наименование	Координаты
1	Складское здание с офисными помещениями	Проектир.
2	Стоянка для автомобилей на 34 маш. м	Проектир.

				-АР			
				Складское здание с офисными помещениями по пр. Мира д.№3е, г. Чебоксары			
Изм.	Кол.уч.	Лист № док	Попр.	Дата	Стадия	Лист	Листов
	ГИП	Баканов	<i>[Signature]</i>		Э	1	
	Арх.	Васильев	<i>[Signature]</i>				
	Н. контр.	Семенова	<i>[Signature]</i>		Места допустимого размещения объектов капитального строительства в М1:500		
					ООО "АКБ-стройпроект"		

СОГЛАСОВАНО

Взам. инв.Н

Подпись и дата

Инв. N подл.

ЗАО АГРОПИЩЕСНАБ

ООО «АЛЪЯНС»
**ПУНКТ
ПРИЁМА** ↑
ЛОМА, ЦВЕТ. МЕТАЛЛА
Тел.: 30-81-71 склад 7
Проспект Мира, д.3 Е







