


11. Предоставления разрешения на отклонение от предельных параметров разрешенного строительства, реконструкции объекта капитального строительства - жилого дома, в границах земельного участка с кадастровым номером 21:01:030704:225, расположенного по адресу: г. Чебоксары, ул.9-я Южная, д. 47, в части уменьшения минимального отступа от границ земельного участка с северной стороны с 3 м до 1 м, с восточной стороны с 3 м до 1 м.

**Заявитель: Александрова Ольга
Александровна (вх. в адм. от 16.09.2020 №
А-10220)**

Схема расположения земельного участка на плане города

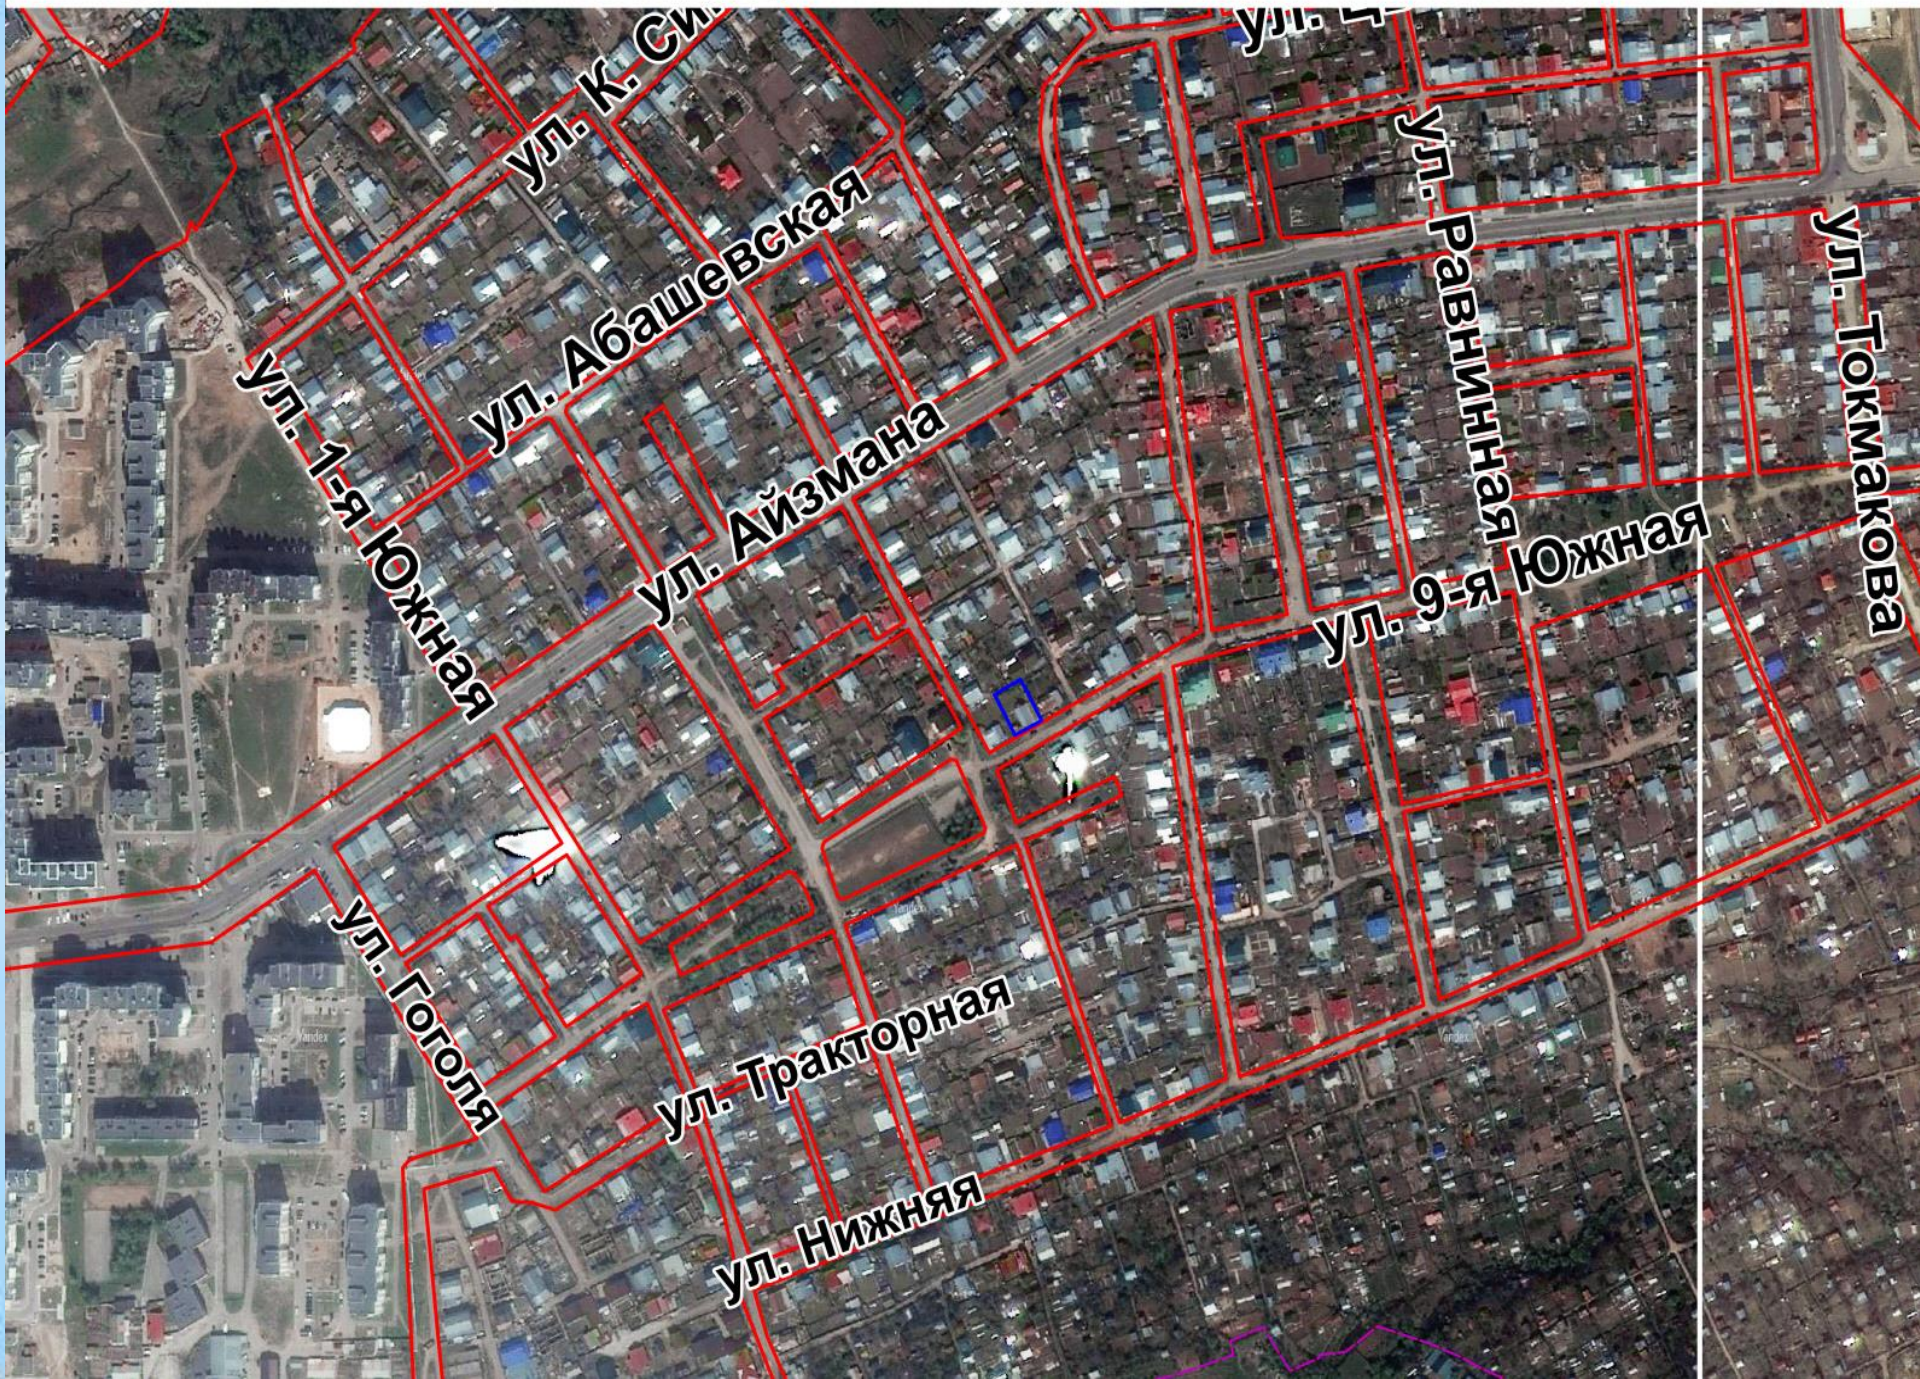


ул. Айзмана


ул.




Фрагмент карты функционального зонирования (Генеральный план)

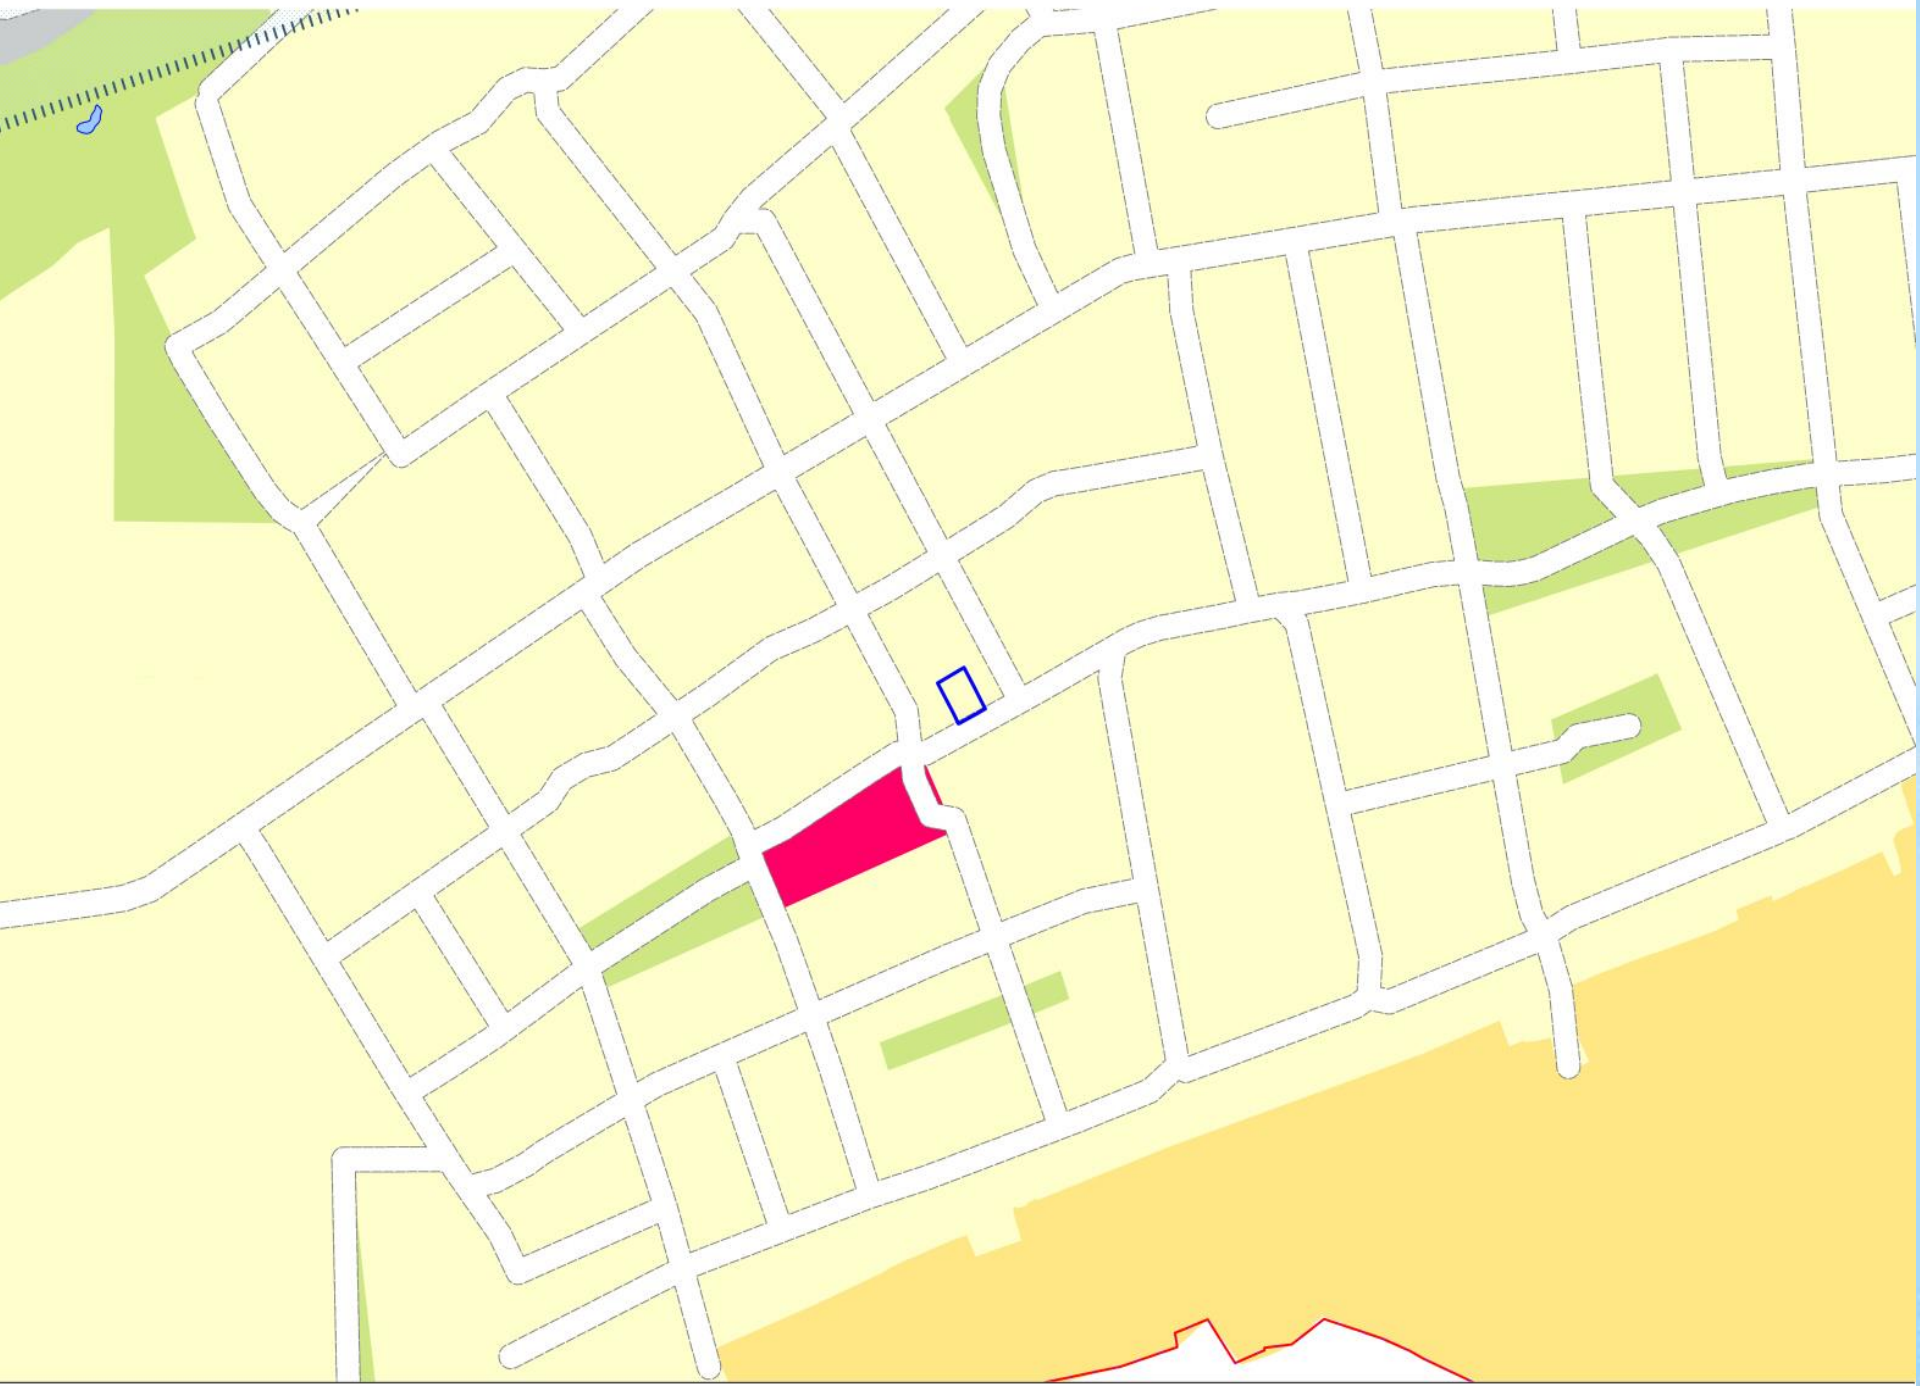


Фрагмент карты градостроительного зонирования (Правила землепользования и застройки)

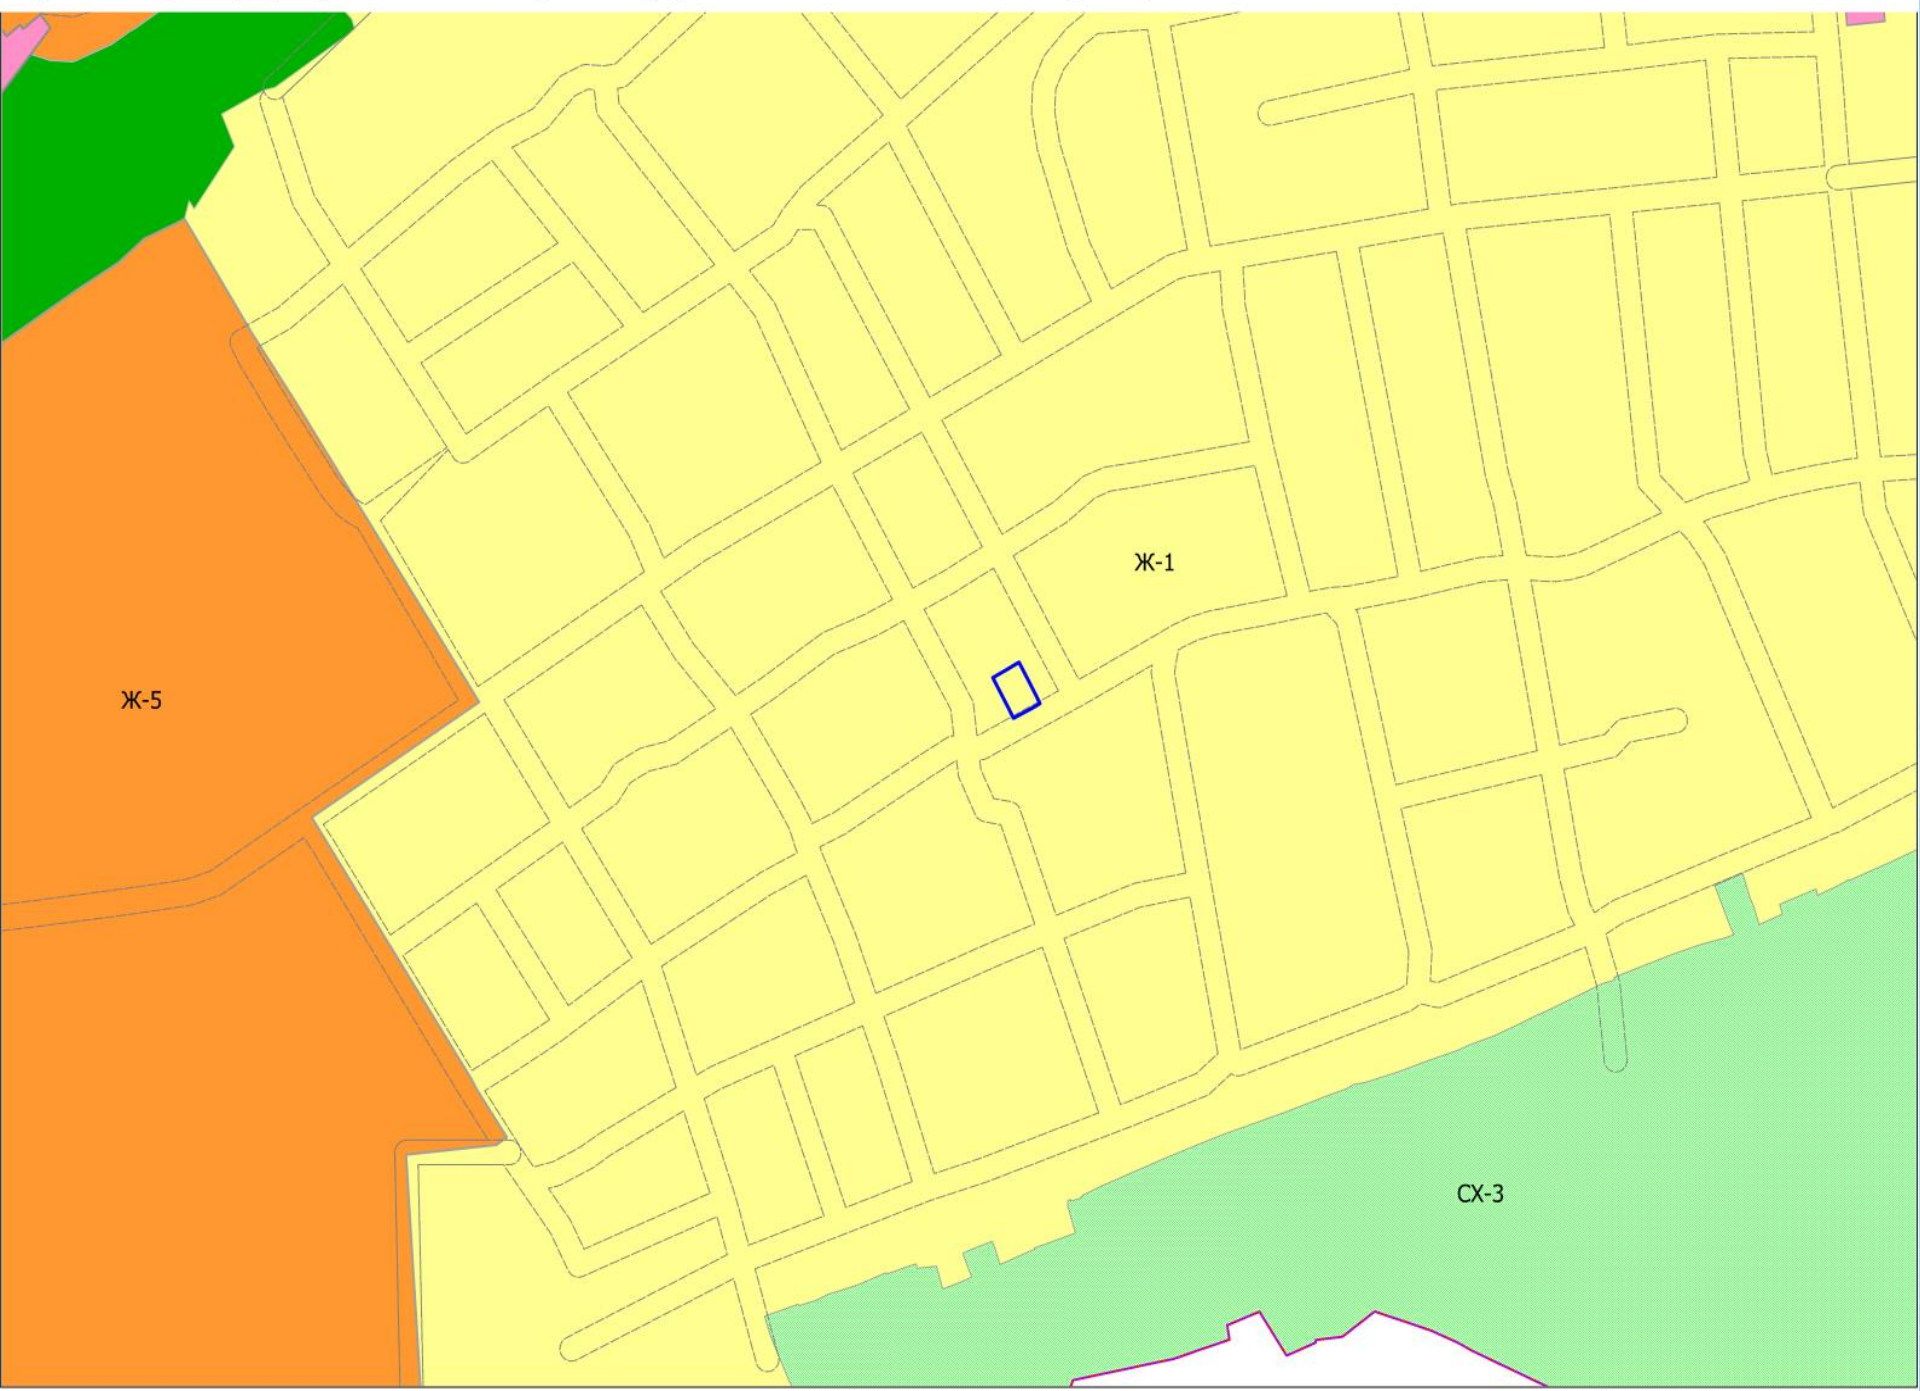

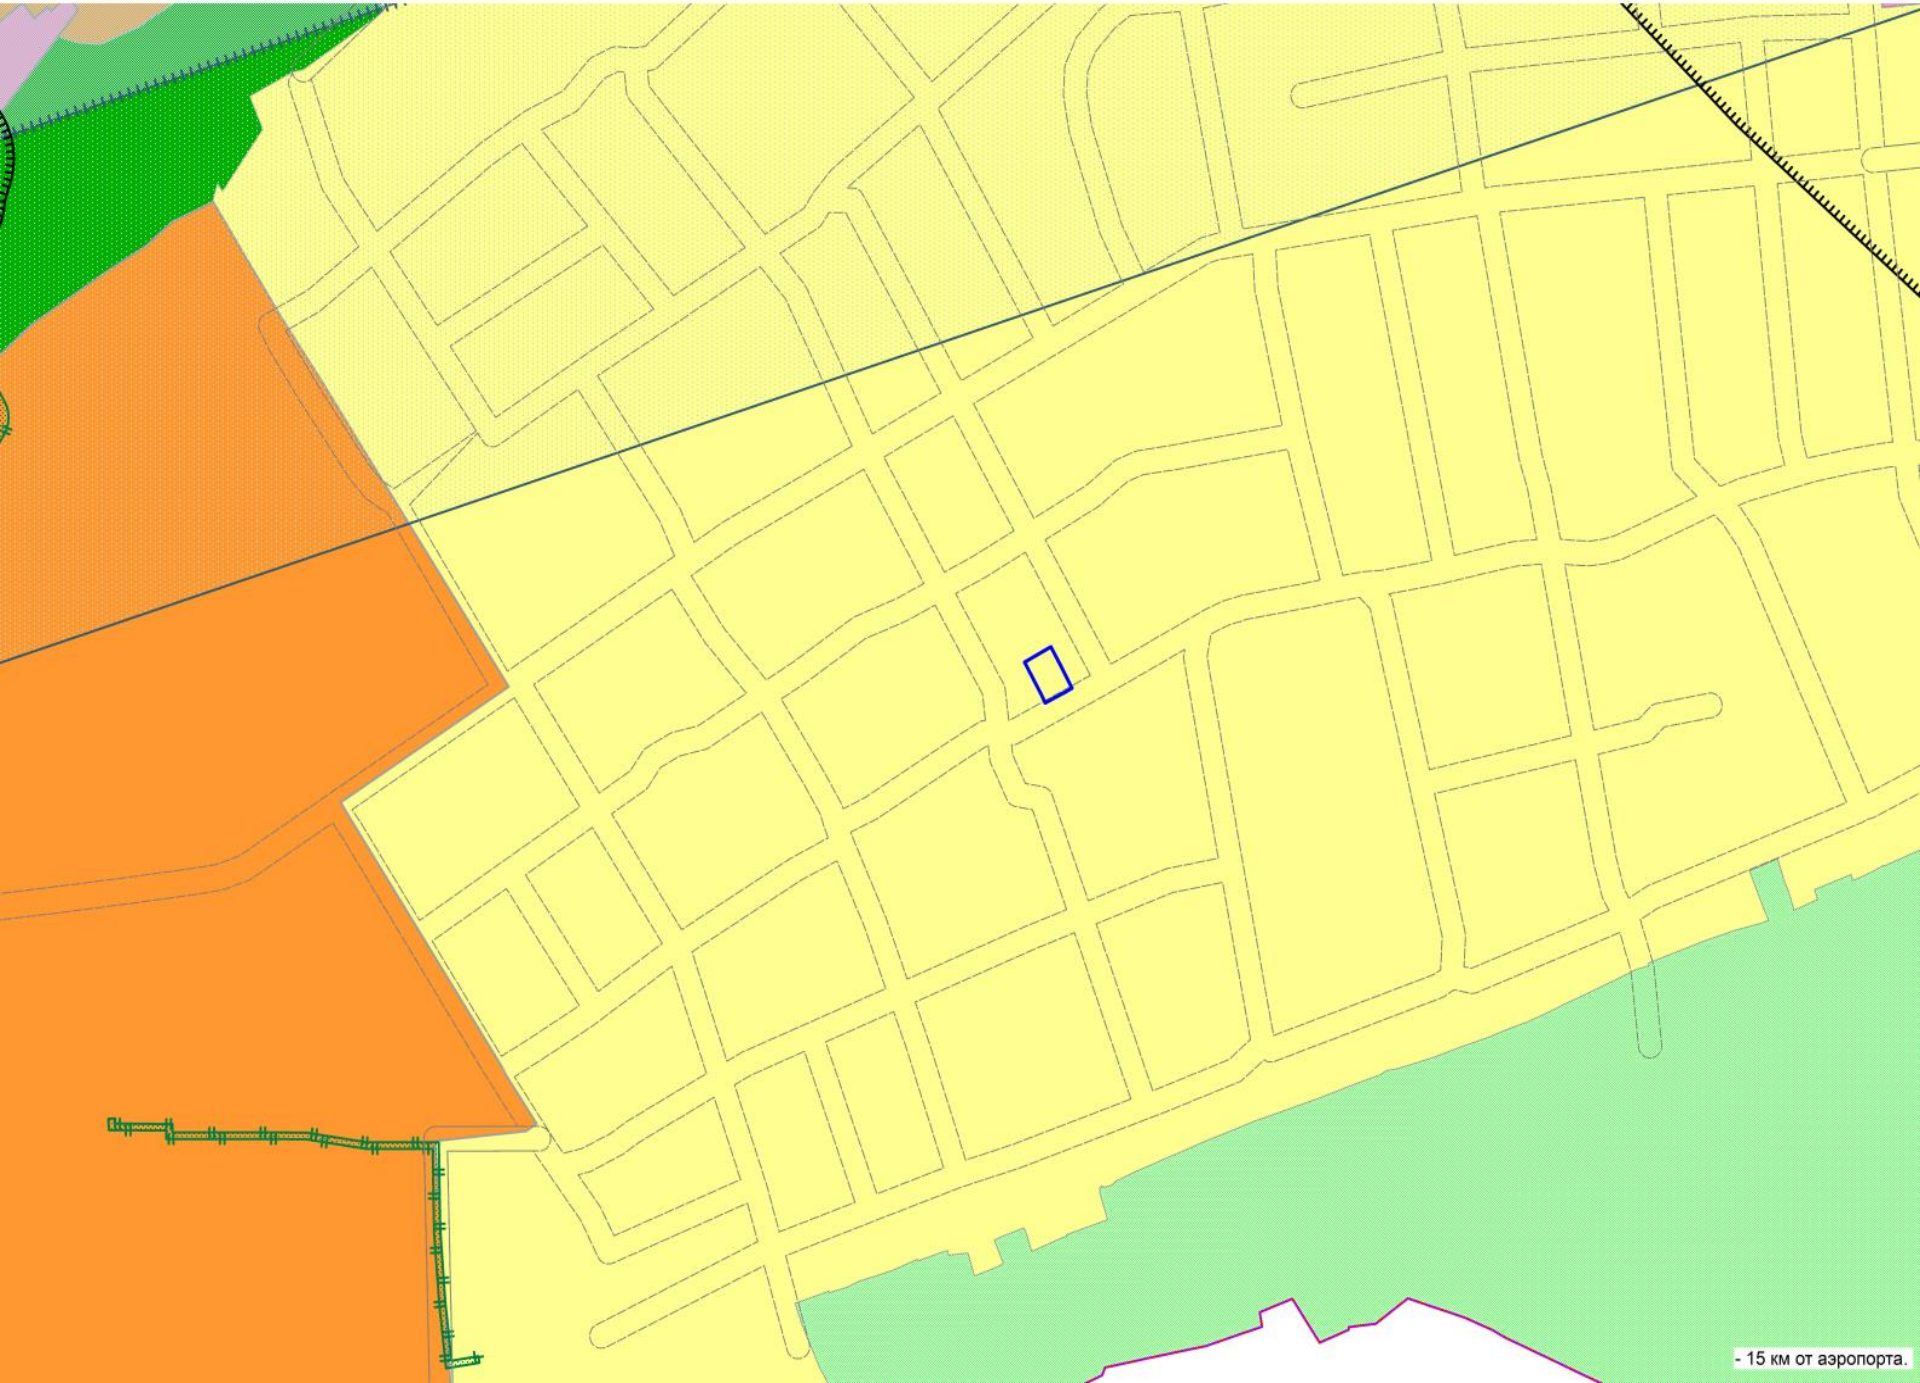



Фрагмент карты зон с особыми условиями использования территории

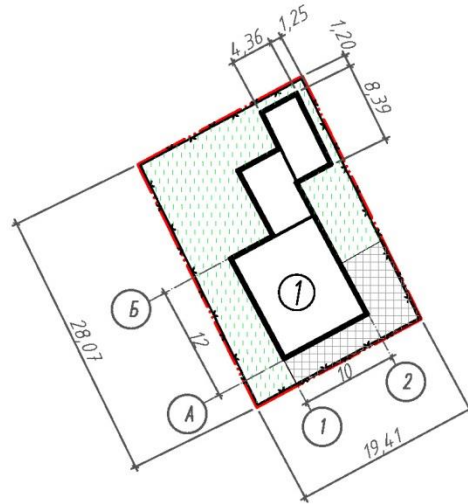

Разбивочный план участка

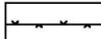

Условные обозначения

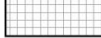-  Забор
-  Граница участка, отведенного под строительство
-  Газон обыкновенный
-  Тротуарная плитка

Экспликация зданий и сооружений

№ по ПЗУ	Наименование	Примечание	
1	Индивидуальный жилой дом	проектируемое	
<table border="1" style="width: 100%; border-collapse: collapse;"> <tr> <td colspan="6">Заказчик: Александрова Ольга Александровна</td> </tr> <tr> <td colspan="6" style="text-align: center;">Индивидуальный жилой дом</td> </tr> <tr> <td>изм.</td> <td>кол.уч.</td> <td>лист</td> <td>док.</td> <td>подпись</td> <td>дата</td> </tr> <tr> <td>ГП</td> <td></td> <td>Сидорова</td> <td></td> <td></td> <td></td> </tr> <tr> <td colspan="4"></td> <td>Стадия</td> <td>Лист</td> <td>Листов</td> </tr> <tr> <td colspan="4"></td> <td>П</td> <td>1</td> <td></td> </tr> <tr> <td colspan="4"></td> <td colspan="2" style="text-align: center;">ООО "РегионСтройПроект"</td> </tr> </table>			Заказчик: Александрова Ольга Александровна						Индивидуальный жилой дом						изм.	кол.уч.	лист	док.	подпись	дата	ГП		Сидорова								Стадия	Лист	Листов					П	1						ООО "РегионСтройПроект"	
Заказчик: Александрова Ольга Александровна	
Индивидуальный жилой дом	
изм.	кол.уч.	лист	док.	подпись	дата	
ГП		Сидорова	
				Стадия	Лист	Листов	
				П	1	
				ООО "РегионСтройПроект"	
		г. Чебоксары, ул. 9-ая Южная, д. 47	
		Схема планировочной организации земельного участка (М: 500)	











