


8. Предоставление разрешения на отклонение от предельных параметров разрешенного строительства, реконструкции объекта капитального строительства - складского здания с офисными помещениями, в границах земельного участка с кадастровым номером 21:01:030305:331, расположенного по адресу: г. Чебоксары, пр. Дорожный, в части уменьшения минимального отступа от границ земельного участка с северо-западной стороны с 3 м до 0 м, с северо-восточной стороны с 3 м до 0 м, с юго-западной стороны с 3 м до 0 м, с восточной стороны с 3 м до 0 м.


**Заявитель: Исмаилов Ч.В. (представителя
Краснова Ю.В. по доверенности от
18.05.2020 21 АА 1115728) (вх. в адм. от
17.09.2020 № К-10313)**

Схема расположения земельного участка на плане города




Фрагмент карты функционального зонирования (Генеральный план)

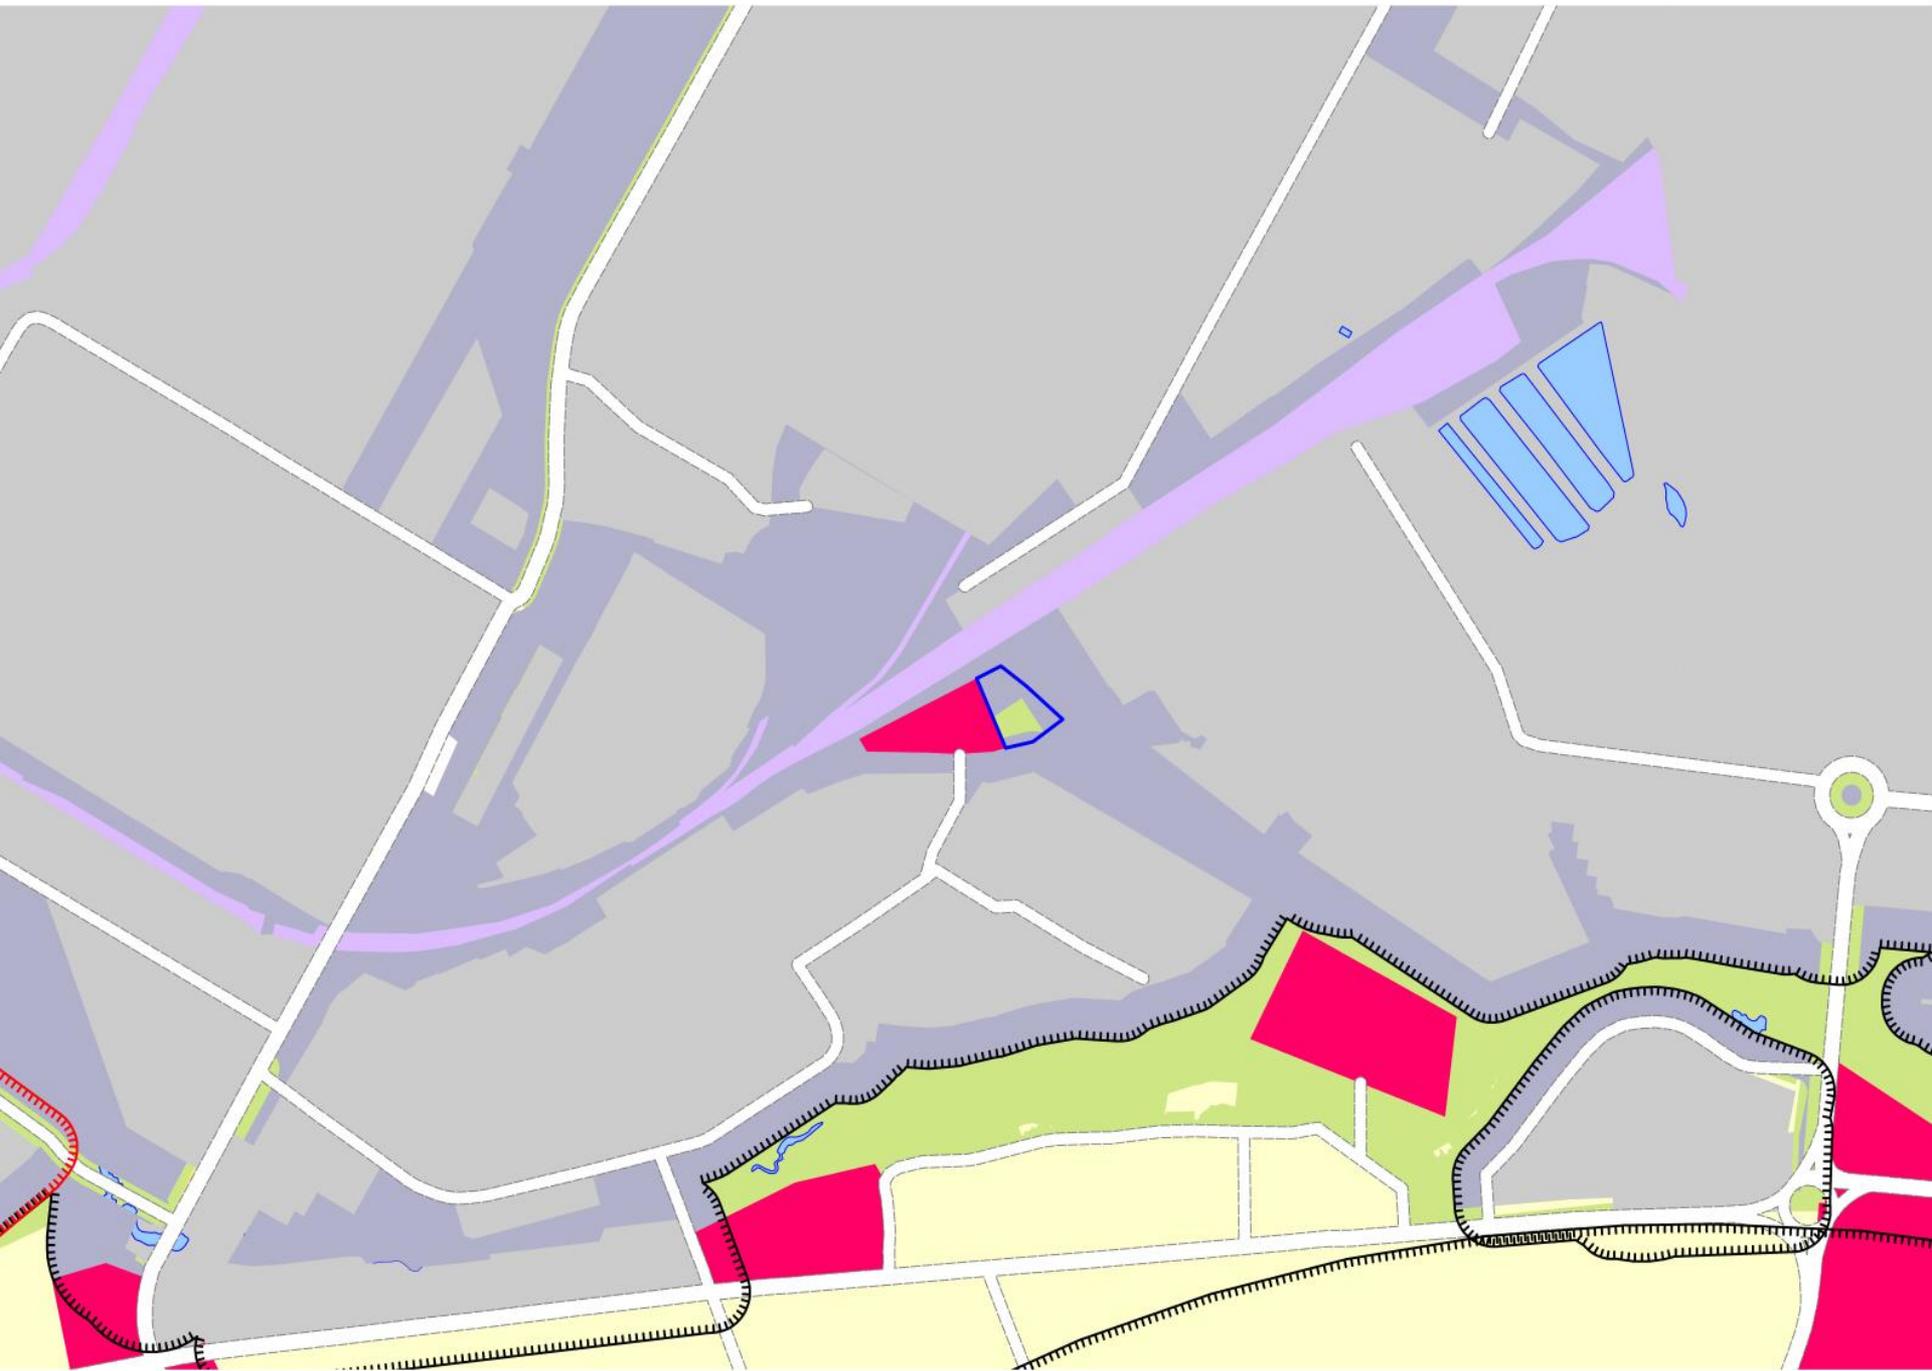

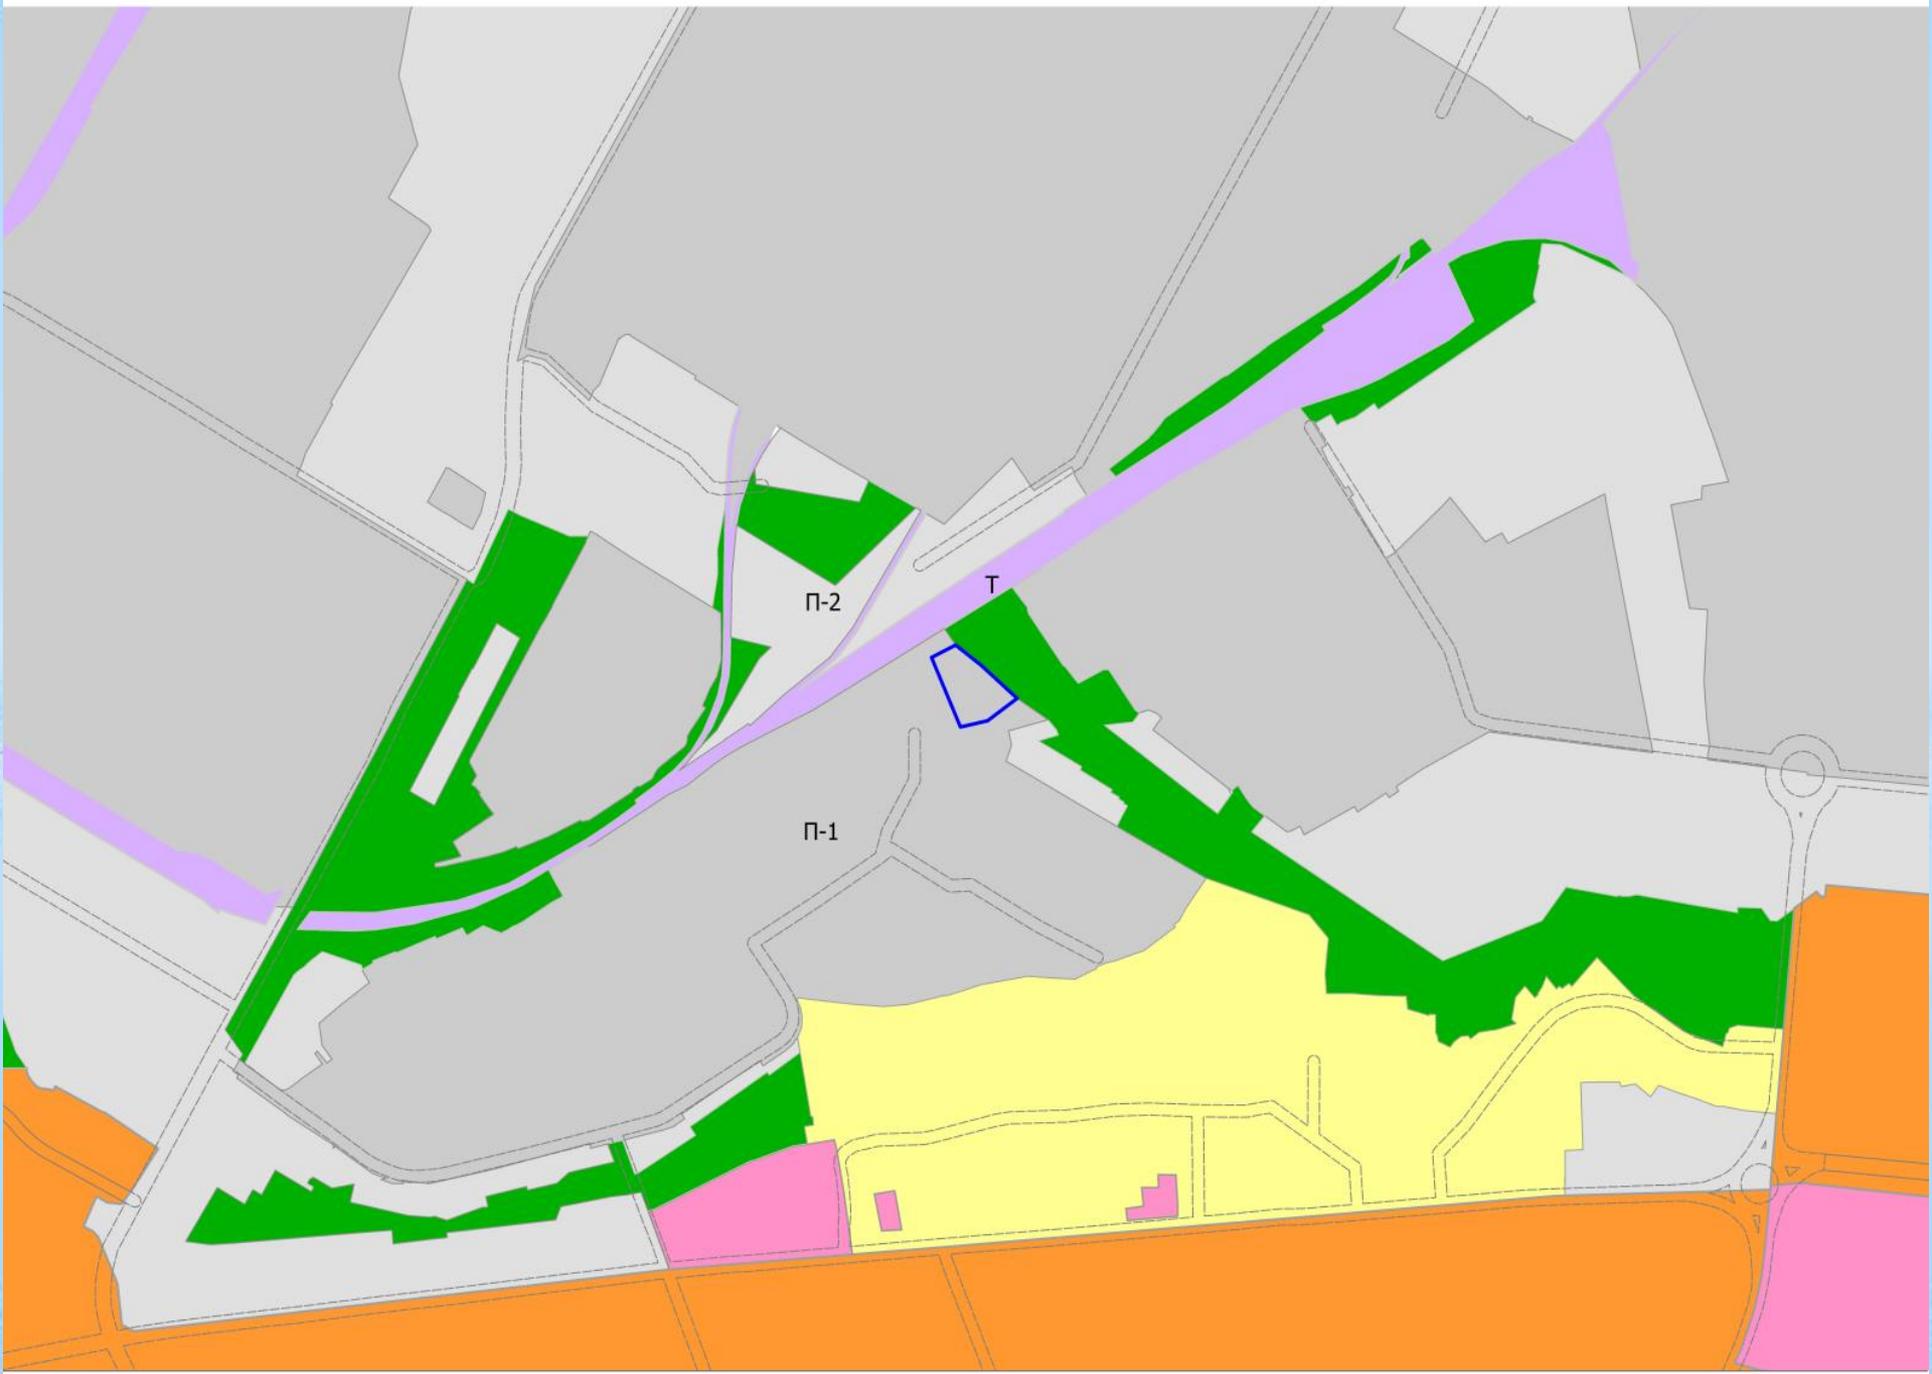



Фрагмент карты зон с особыми условиями использования территории

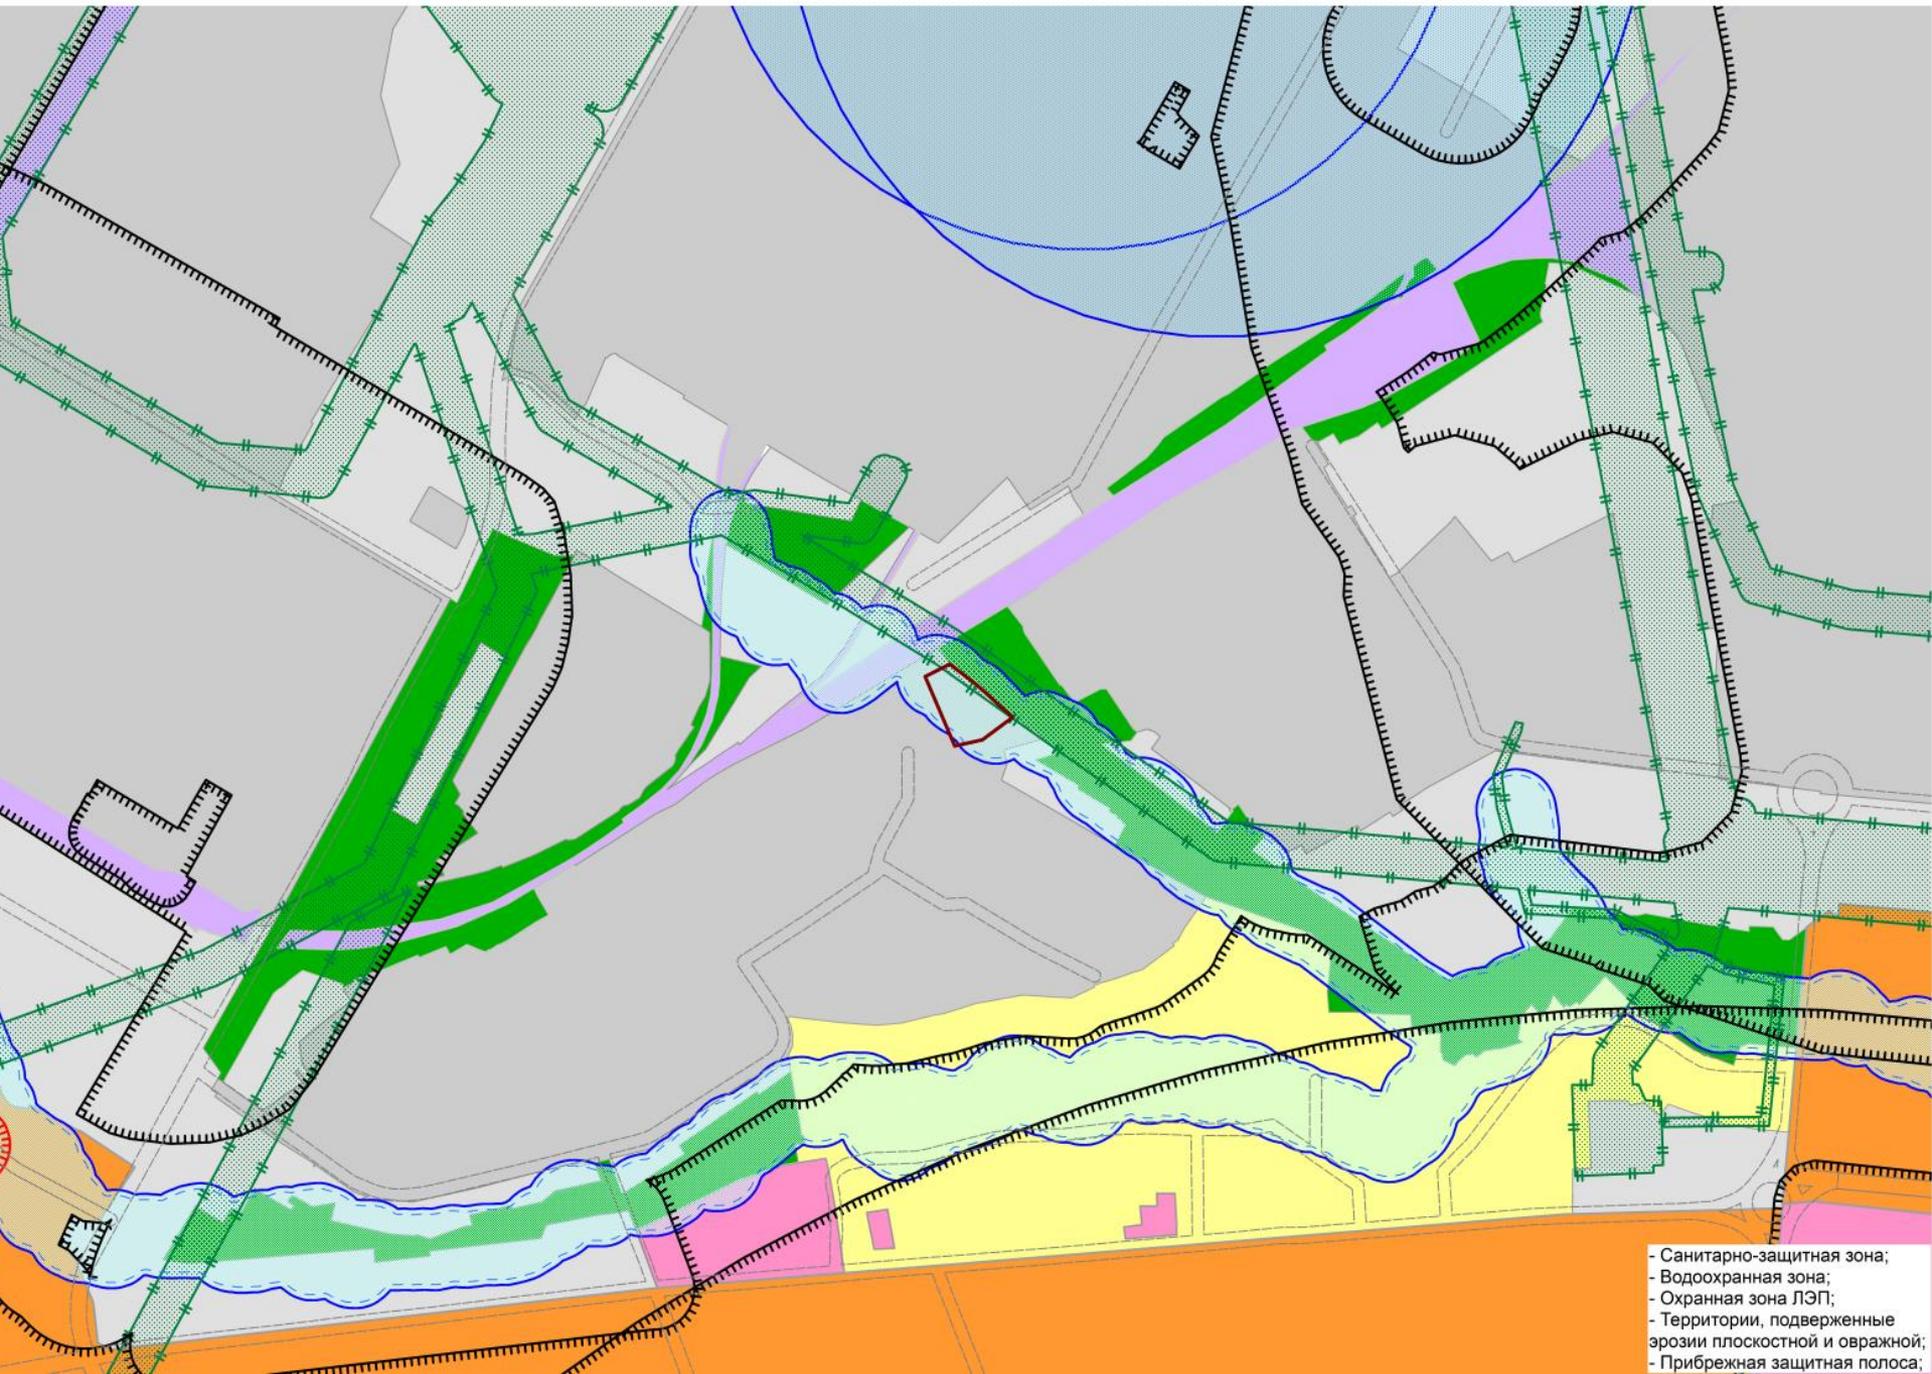

- Санитарно-защитная зона;
- Водоохранная зона;
- Охранная зона ЛЭП;
- Территории, подверженные эрозии плоскостной и овражной;
- Прибрежная защитная полоса;

Разбивочный план в М1:500

Экспликация зданий и сооружений.

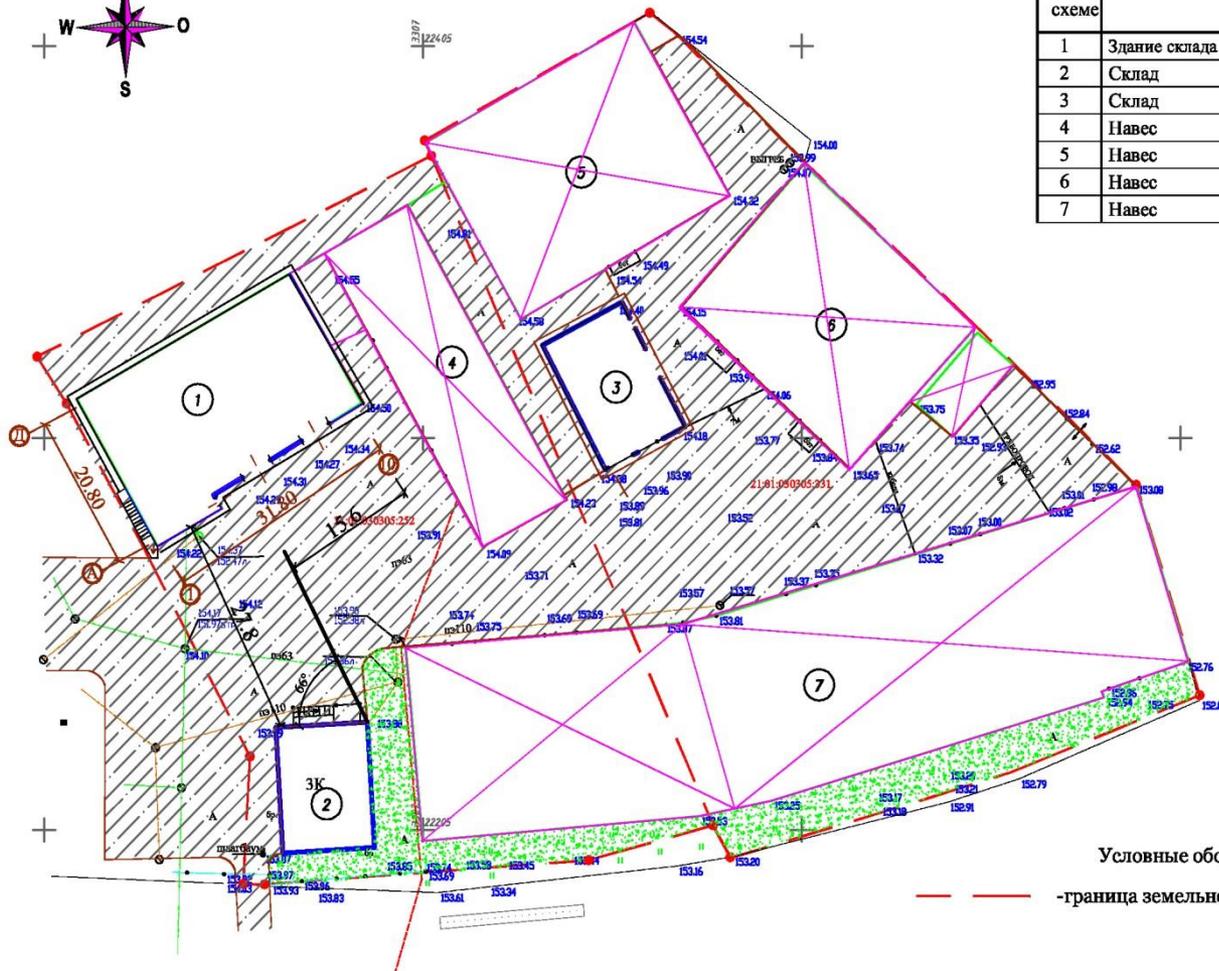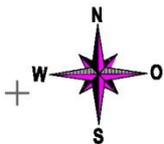

№ по схеме	Наименование	Примечания
1	Здание склада с офисными помещениями	проект.
2	Склад	сущ.
3	Склад	проект.
4	Навес	врем.
5	Навес	врем.
6	Навес	врем.
7	Навес	врем.

Условные обозначения:

— — — — — граница земельного участка

Согласовано:

Инв. N подл. Подпись и дата
Владелец инв. N



Изм.	Кол.уч.	Лист	Н.док	Подп.	Дата
	ГИП	Баканов		<i>[Signature]</i>	
	Арх.	Васильев		<i>[Signature]</i>	
	Н. контр.	Семенова		<i>[Signature]</i>	

Заказчик: ООО «Компания «Юкка» -03/20-ПЗУ

Здание склада с офисными помещениями по г. Чебоксары
Дорожный проезд 18а

	стадия	лист	листов
	ПД	2	
Разбивочный план в М1:500			ООО "АКБ-стройпроект"

План благоустройства, проездов, тротуаров и площадок М 1:500

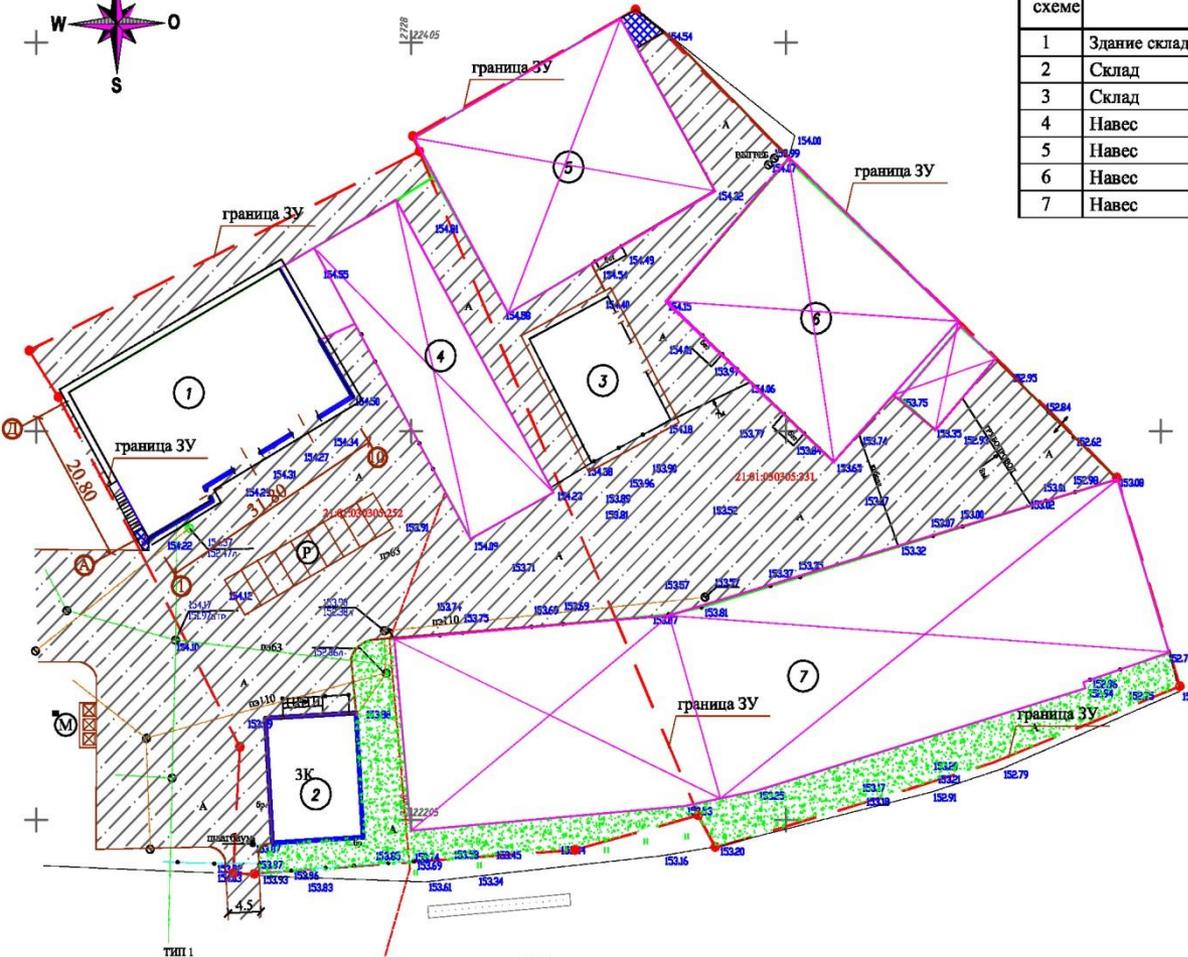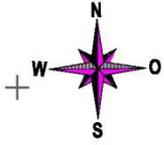


Экспликация зданий и сооружений.

№ по схеме	Наименование	Примечания
1	Здание склада с офисными помещениями	проект.
2	Склад	сущ.
3	Склад	проект.
4	Навес	врем.
5	Навес	врем.
6	Навес	врем.
7	Навес	врем.

Ведомость проездов, тротуаров и площадок.

Условное изображение	Наименование	ТИП	Площадь покрытия м ²	Примечания
	Асфальтобетонное покрытие проект.	1	1800.0	
	Отмостка	3	134.0	
	Тротуары и площадки (пешеходные коммуникации)	2	5.0	Покрытие "Брусчатка"
	Зона озеленения		1985.0	
	Площадка для гостевой парковки автомобилей на 9 мест	1	123.0	
	Площадка сбора отходов ТБО	4	7.0	

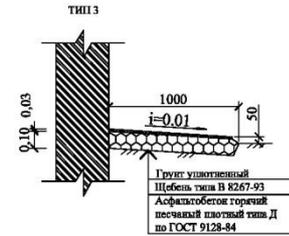

Согласовано:

Инв. N подг. Подпись и дата

Взамен инв. N

Асфальтобетон горячий песчаный плотный мелкозернистый плотный тип Д по ГОСТ 9128-84
 Бетон В10 по ГОСТ 26633
 Лесок по ГОСТ 8746-93
 Грунт уплотненный

Песок просеянный
 Цемент-песчаная подготовка -2мм
 Бетонная подготовка В 7.5 -150мм
 Щебень крупнозернистый
 Грунт уплотненный



Изм.	Кол.уч.	Лист	№.док	Подп.	Дата
ГИП	Баканов				
Арх.	Васильев				
Н. контр.	Семенова				





Заказчик: ООО «Компания «Юкка» -03/20-ПЗУ

Здание склада с офисными помещениями по г. Чебоксары
 Дорожный проезд 18а

стадия	ЛИСТ	ЛИСТОВ
ПД	6	

План благоустройства, проездов, тротуаров и площадок М 1:500

ООО "АКБ-стройпроект"

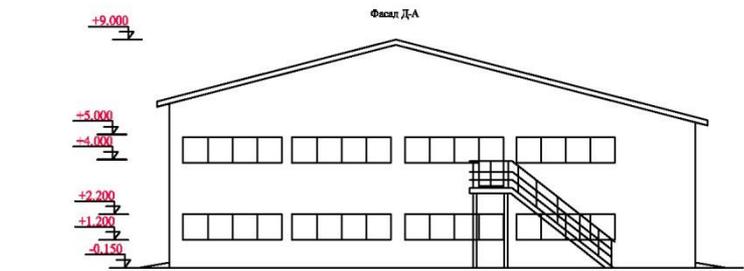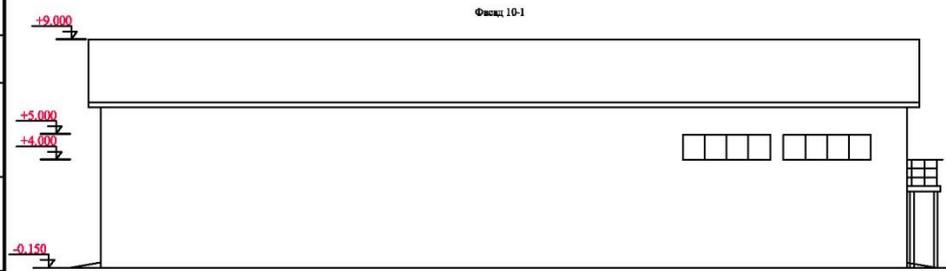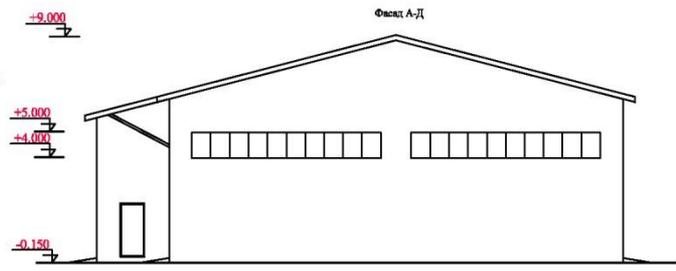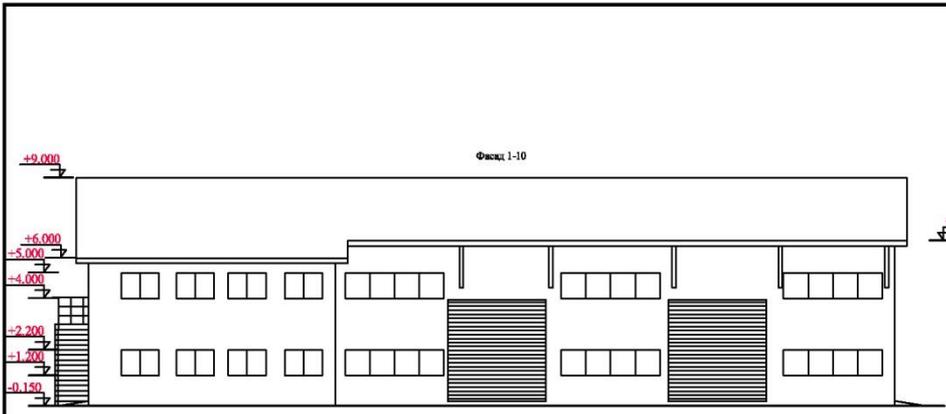


Согласовано:

Инв. N подл. Подпись и дата
Взамен инв. N

						Заказчик: ООО «Компания «Юкка»			-03/20-АР		
						Здание склада с офисными помещениями по г. Чебоксары Дорожный проезд 18а					
Изм.	Колуч.	Лист	N.док	Прогр.	Дата				стадия	лист	листов
									ПД	2	
									ООО "АКБ-стройпроект"		
									Фасад 1-10 Фасад А-Д Фасад 10-1 Фасад Д-А		


План отделочных работ 1-этажа

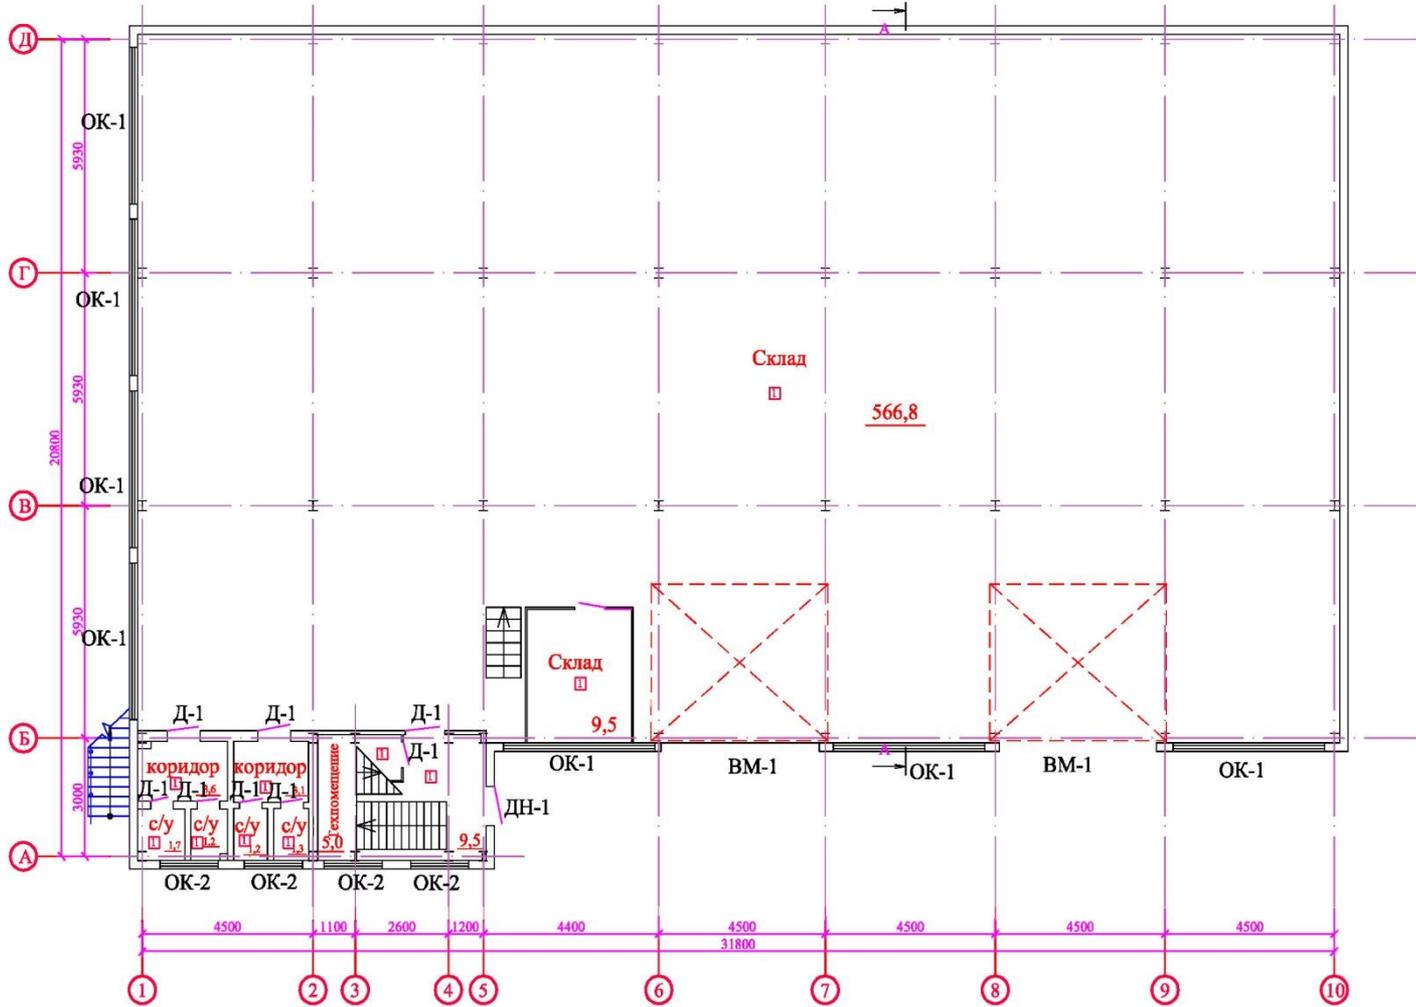

Согласовано:	
Инв. N подл.	Взамен инв. N
Погрись и дата	

Заказчик: ООО «Компания «Юкка»»						-03/20-АР		
Здание склада с офисными помещениями по г. Чебоксары								
Дорожный проезд 18а								
Изм.	Кол.уч.	Лист	N.док	Прогр.	Дата	стадия	лист	листов
						ПД	3	
Н. контроль						ООО "АКБ-стройпроект"		

Разрез А-А

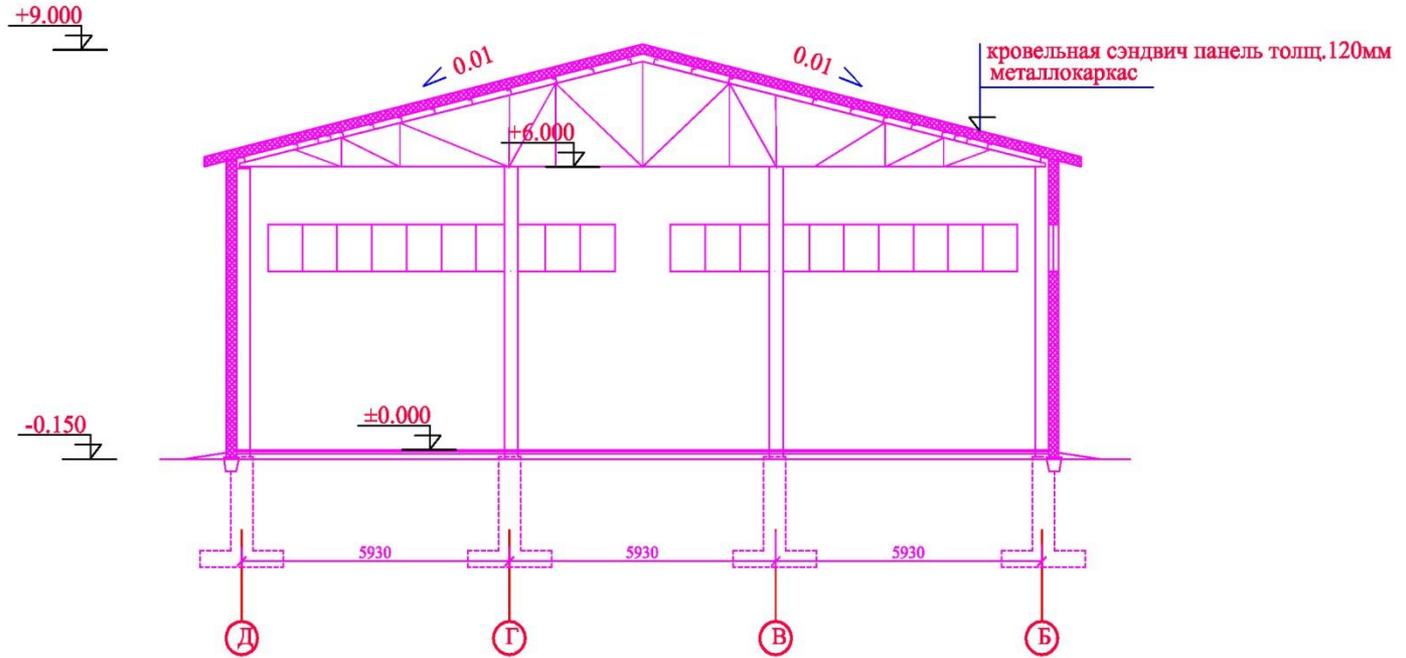

Согласовано:

Инв. № подл. Подпись и дата. Взамен инв. №

Заказчик: ООО «Компания «Юкка»»						-03/20-AP		
Здание склада с офисными помещениями по г. Чебоксары						Дорожный проезд 18а		
Изм.	Кол.ч.	Лист	№ док	Проп.	Дата	стадия	лист	листов
ГИП	Баканов					ПД	5	
Инж.	Федоров					Разрез А-А		
Н. контроль	Иванова					ООО "АКБ-стройпроект"		

ЮККО

АДМИНИСТРАЦИЯ
ОФИС



