


18. Предоставление разрешения на отклонение от предельных параметров разрешенного строительства, реконструкции объекта капитального строительства - магазина, в границах земельного участка с кадастровым номером 21:01:030401:227, расположенного по адресу: г. Чебоксары, ул. Пролетарская, д. 10а, в части уменьшения минимального отступа от границ земельного участка с южной стороны с 3 м до 0 м, с юго-западной стороны с 3 м до 0 м, с юго-восточной стороны с 3 м до 0 м.


**Заявитель: Шмелев Дмитрий Валерьевич
(вх. в адм. от 14.04.2020 № Ш-3812)**

Схема расположения земельного участка на плане города

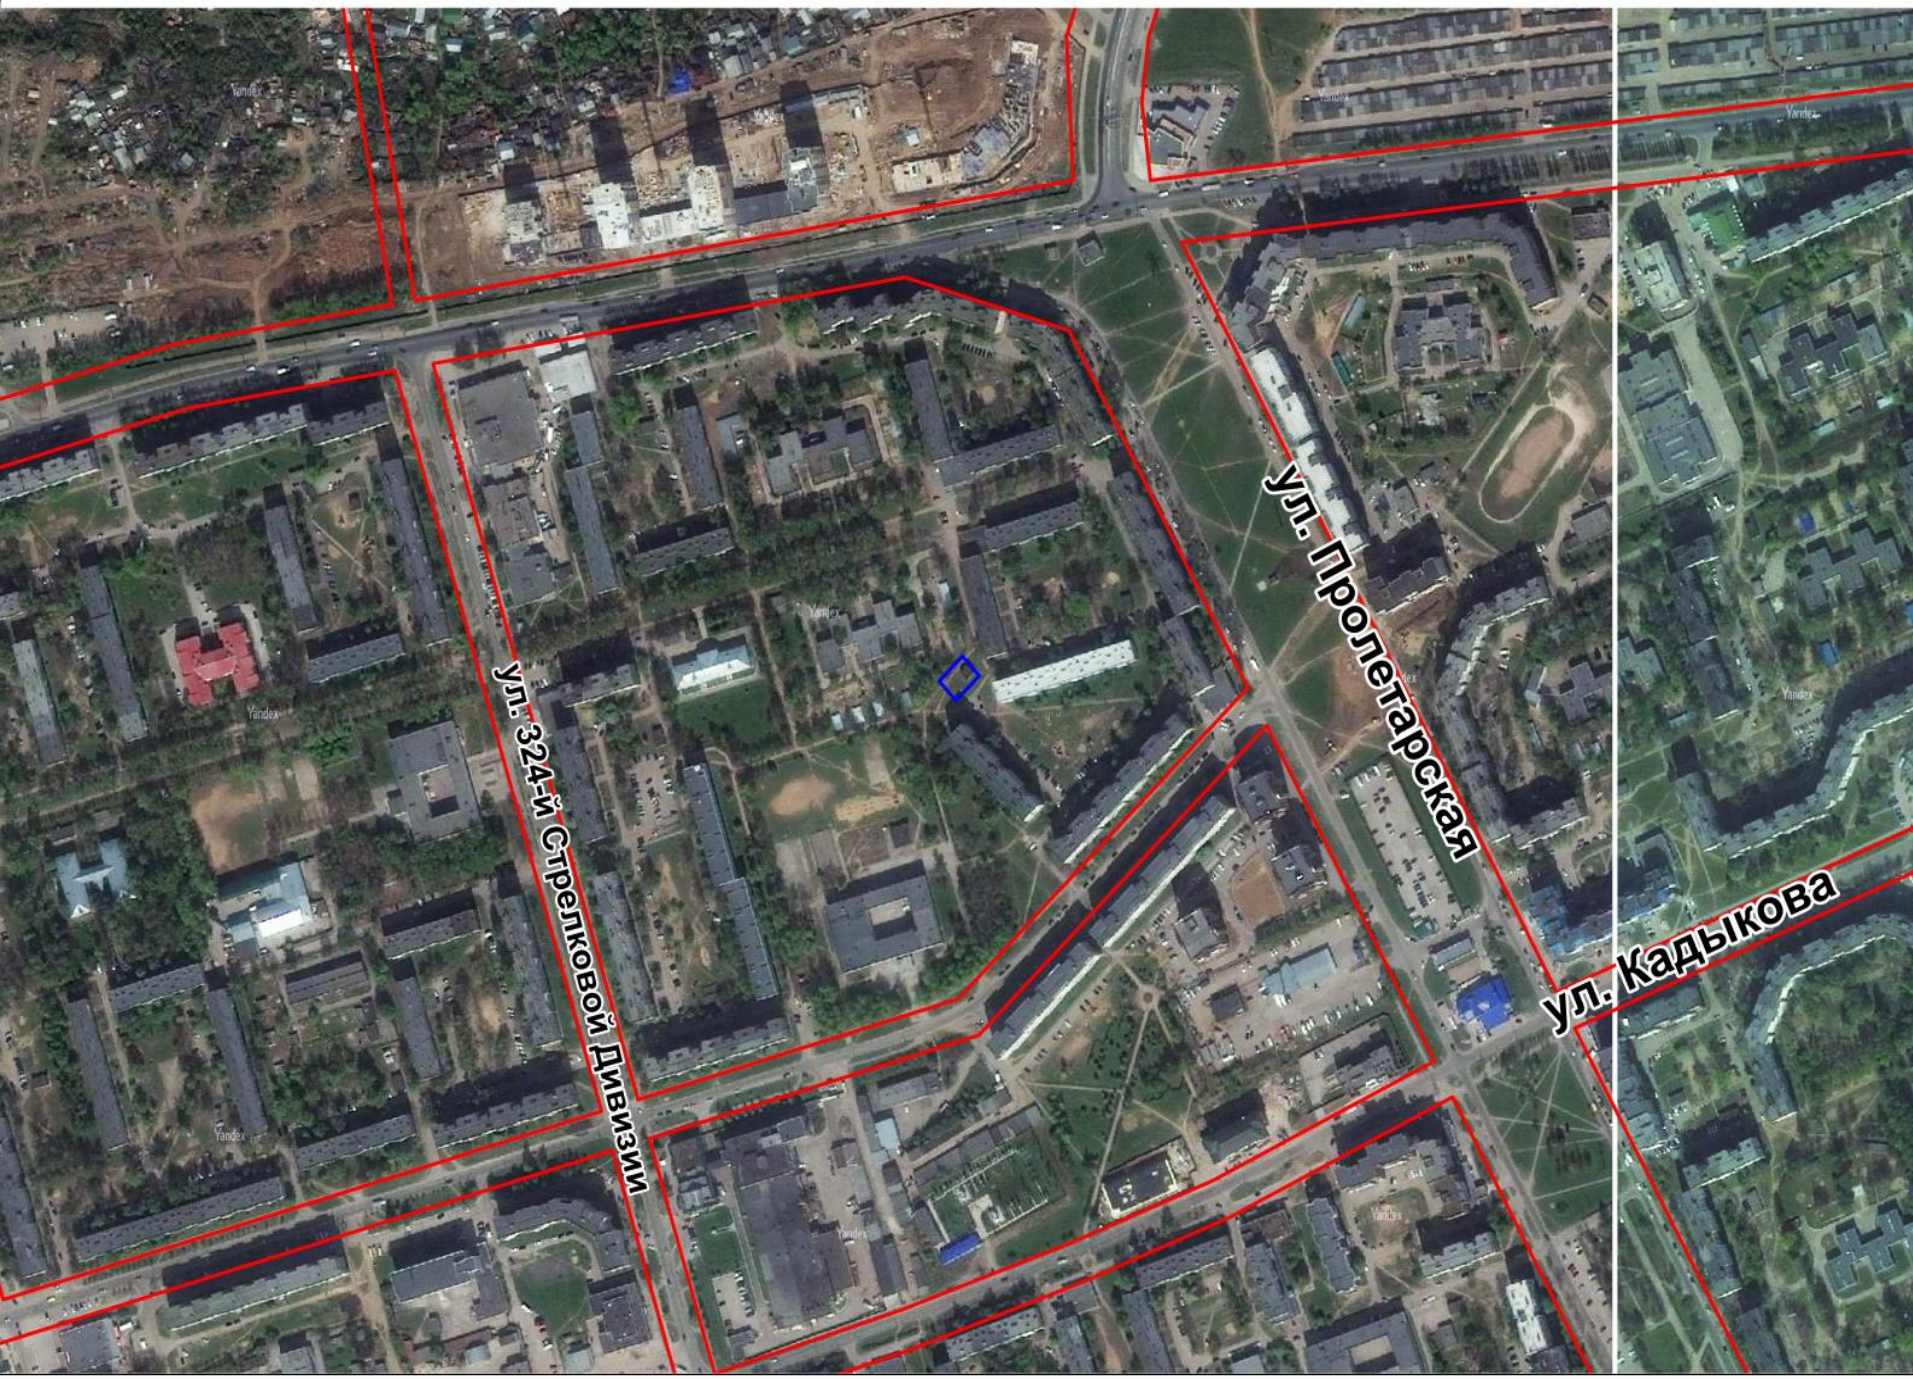



Фрагмент карты функционального зонирования (Генеральный план)



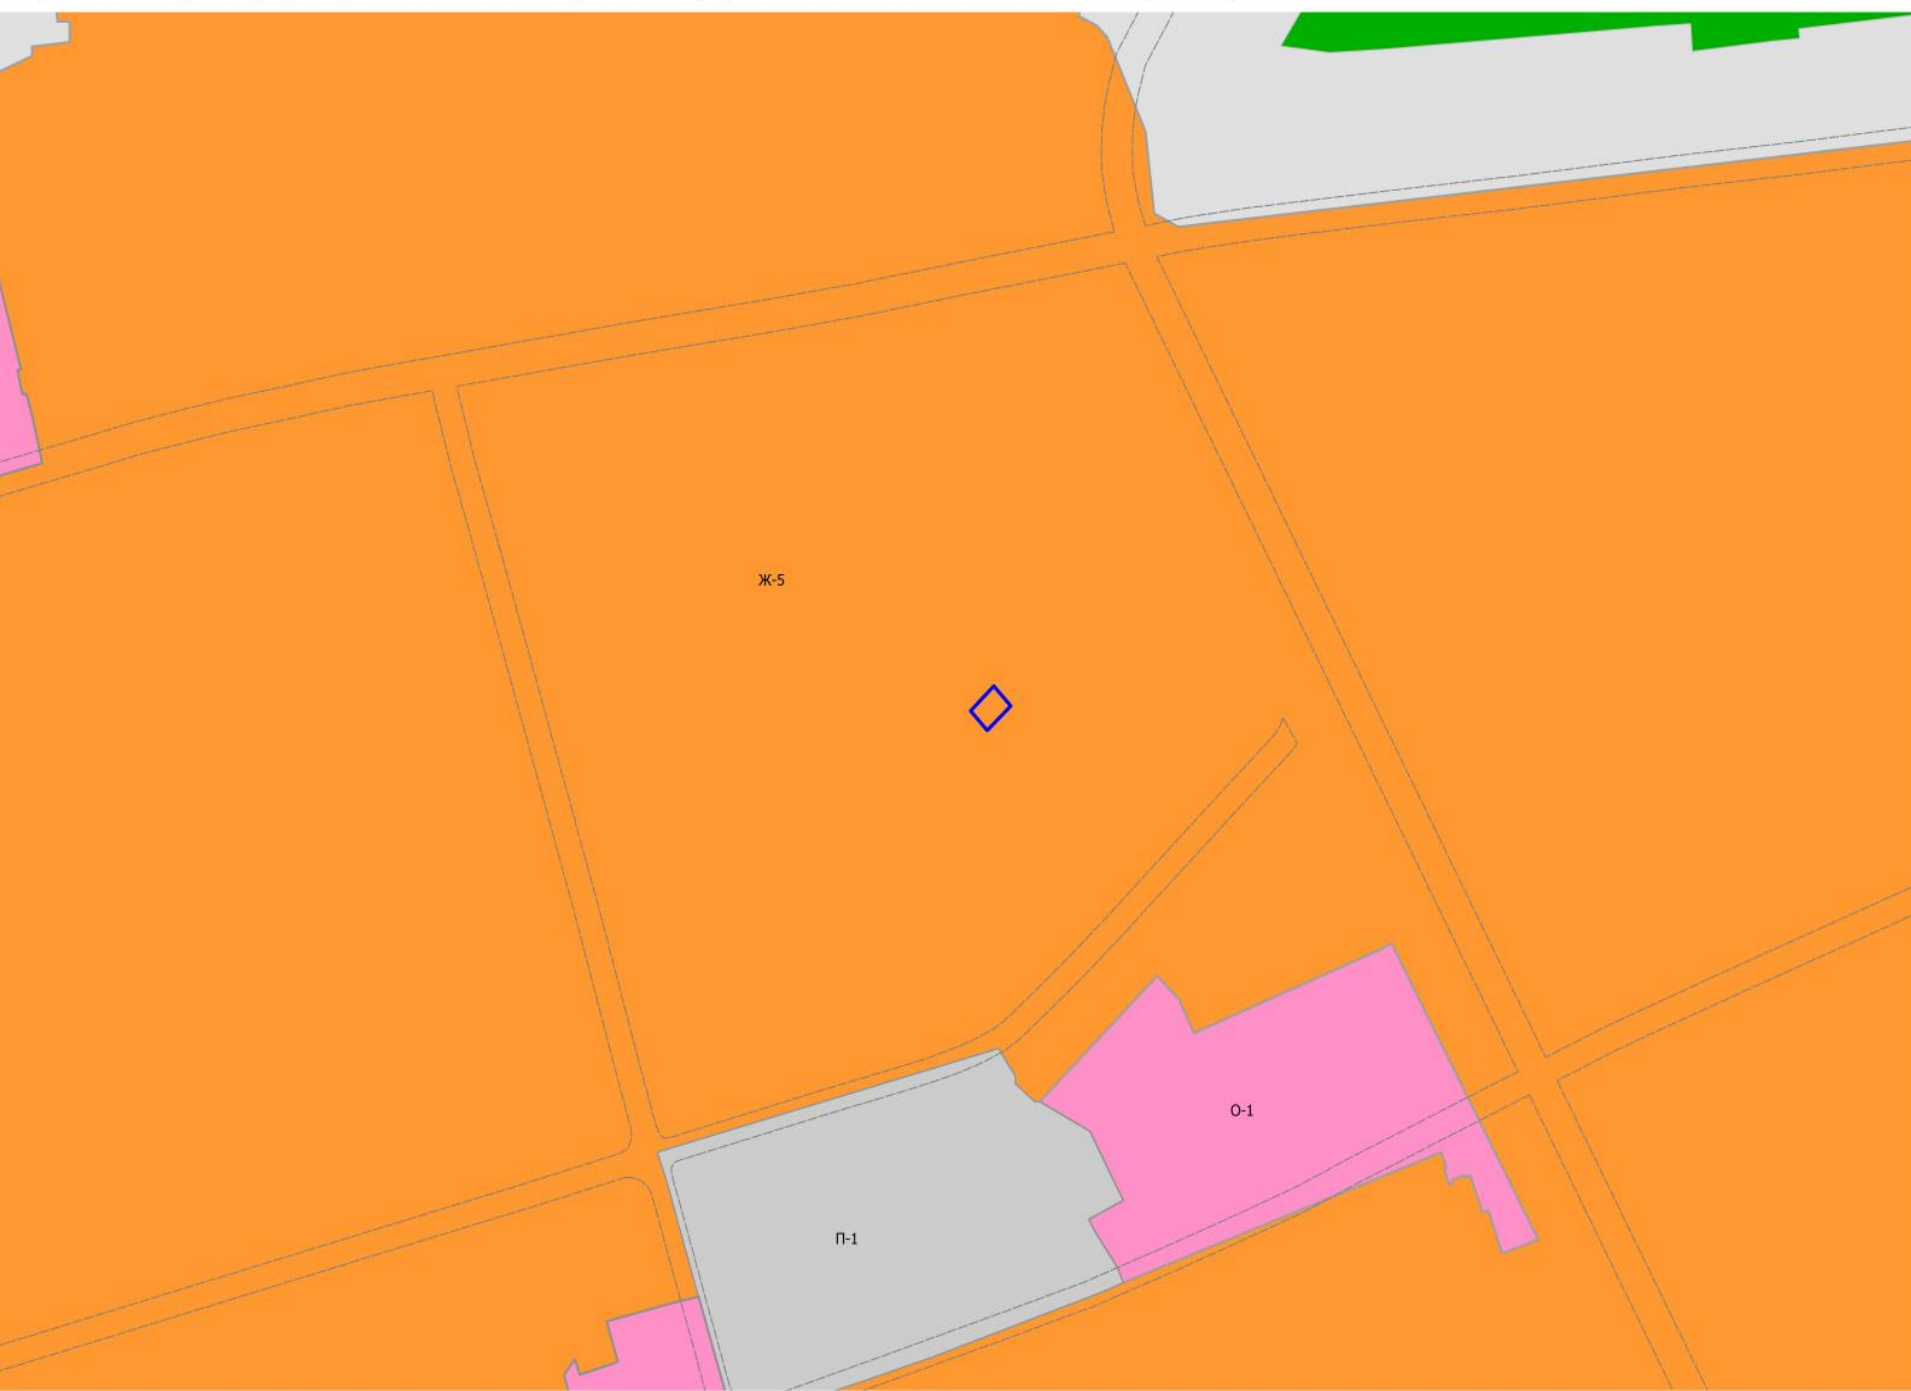

Фрагмент карты зон с особыми условиями использования территории

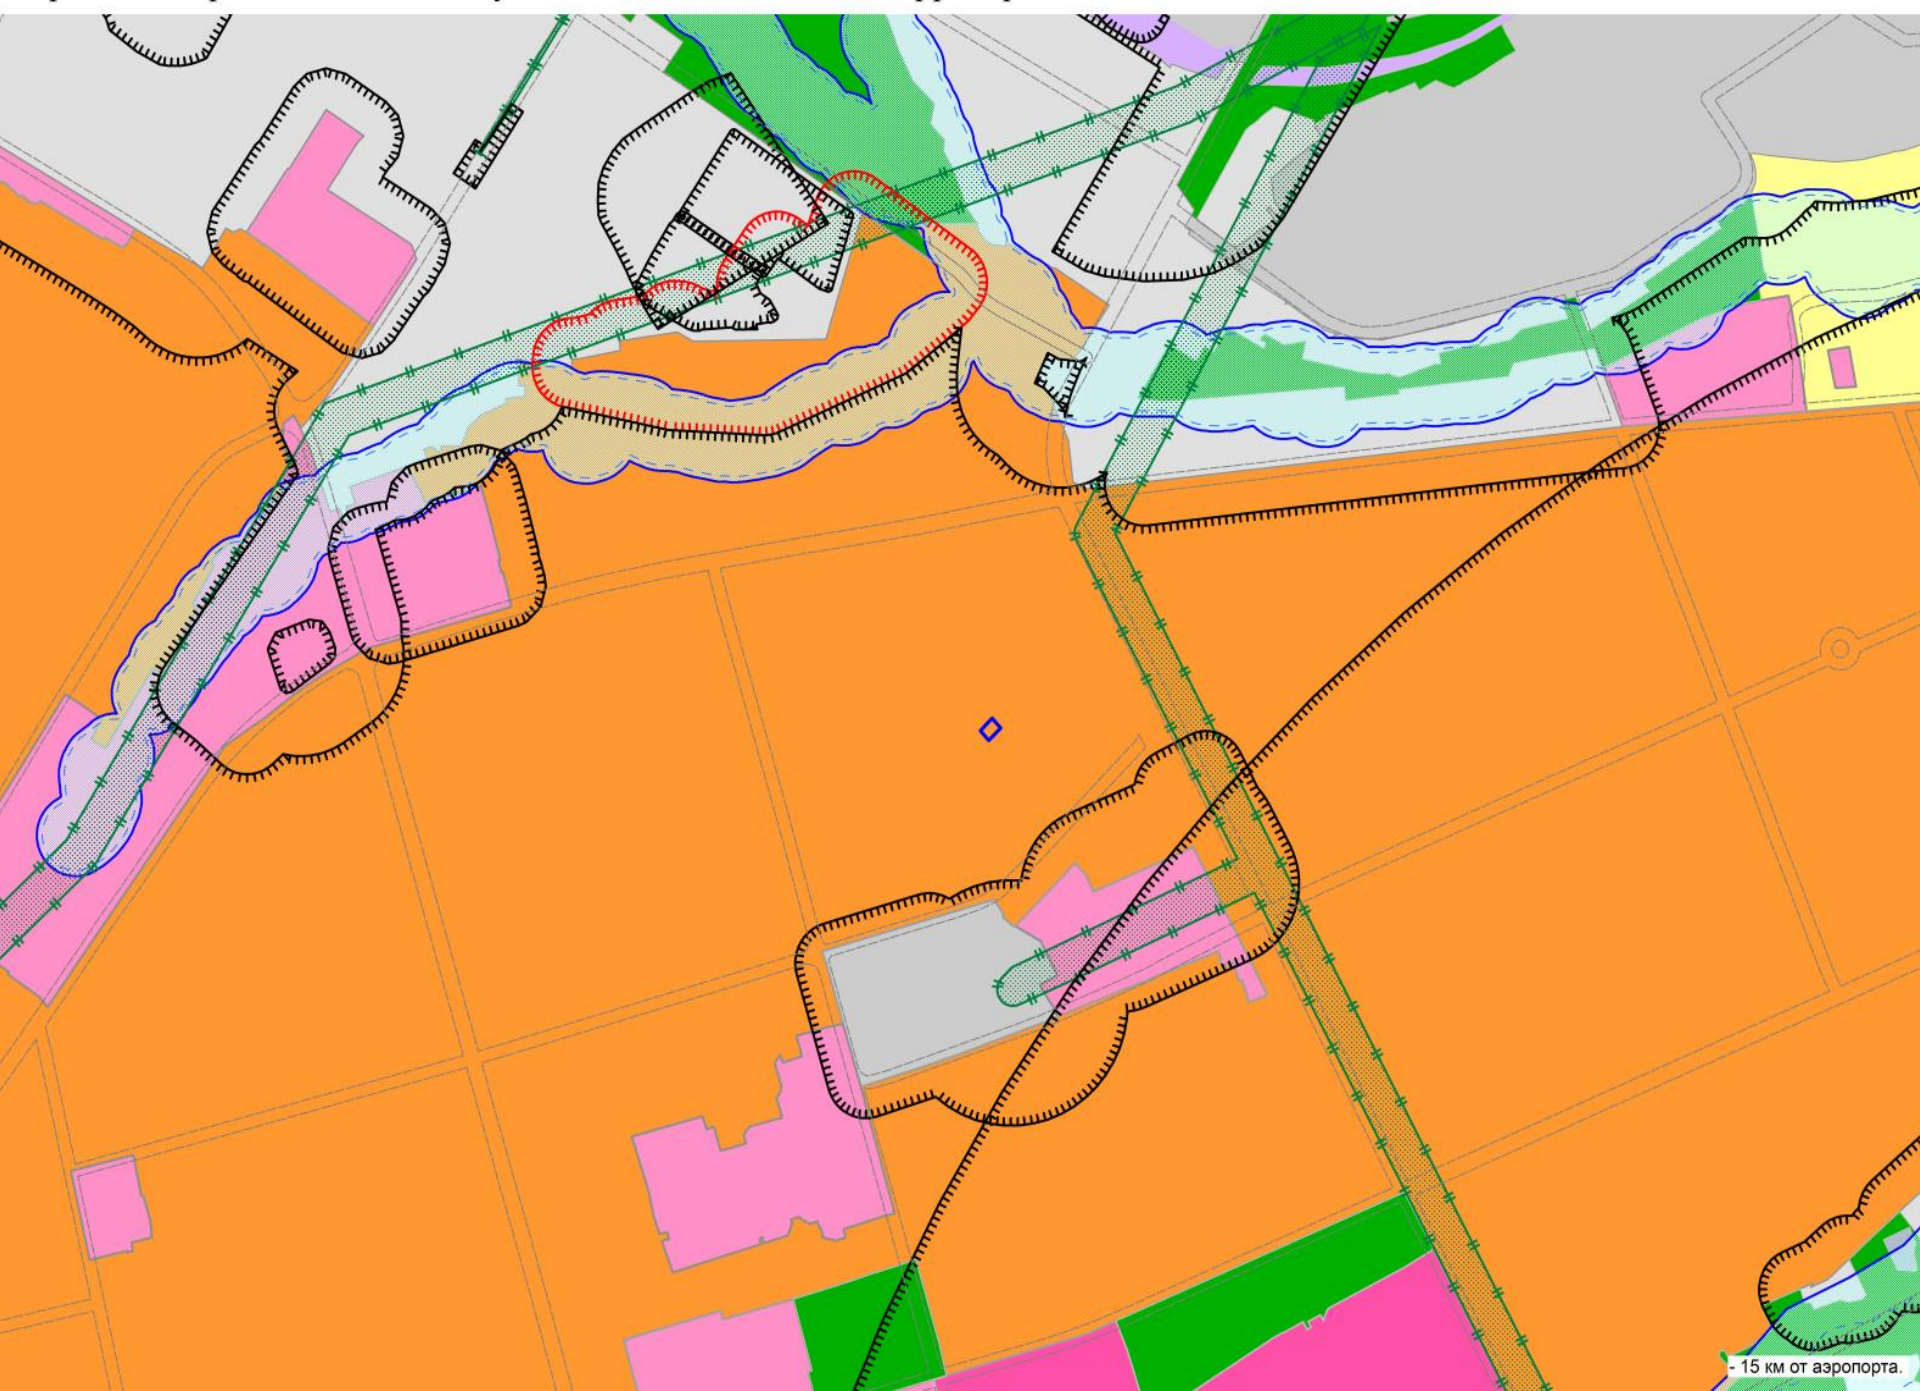

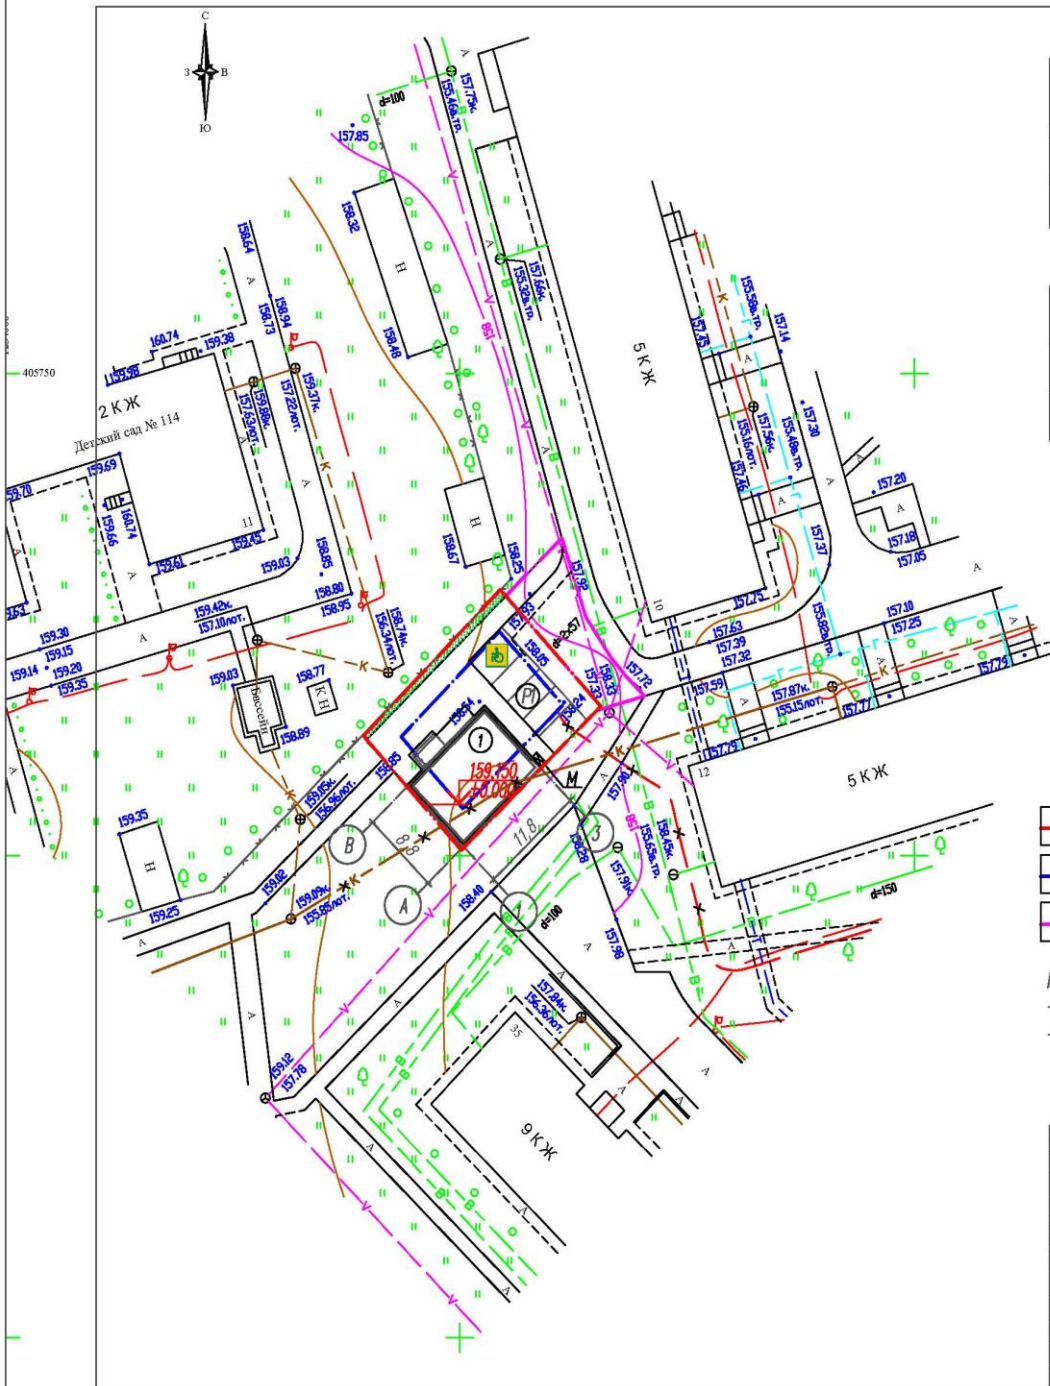

Экспликация зданий и сооружений

N по ПЗУ	Наименование	Примечание
1	Магазин товаров первой необходимости	проектируемое
Р1	Автомобильная стоянка на 5 машино-мест	проектируемое

Ведомость площадок

Условное обозначение	Наименование	Код шт.	Обозначение тип. проекта
M	Площадка для встроенного мусорного контейнера	1	индивид.

Координаты участка

(S, M ²)	N точки	Координаты X Y
346,0	1	405712,41 1234039,39
	2	405727,58 1234054,44
	3	405715,48 1234065,50
	4	405700,56 1234050,16

- Граница участка, отведенного под строительство
- Граница допустимого размещения объектов капитального строительства
- Граница участка, отведенное под дополнительное благоустройство (устройство подъездного пути – часть земельного участка с кадастровым номером 21:01:030401:226)

Проект выполнен на основании:

- градостроительного плана земельного участка N RU21304000-0000000000000544 от 18.12.2019г.
- топографического плана М1:500, выполненного ООО "НПП "Инженер" от 10.11.2019г.

						– ПЗУ		
						Магазин товаров первой необходимости расположенный по адресу: Чувашская Республика, г.Чебоксары, ул. Пролетарская, 10 а		
изм.	код.уч.	лист	док.	подпись	дата	Стация	Лист	Листов
ГИП		Краснов				П	1	
Разработал	Сидорова					Схема планировочной организации земельного участка М1:500		
Норм. контр.	Краснов					ООО "РевионСтройПроект"		









