20. Предоставление разрешения на отклонение от предельных параметров разрешенного строительства, реконструкции объекта капитального строительства - индивидуального жилого дома, в границах земельного участка с кадастровым номером 21:01:030207:1518, расположенного по адресу: г. Чебоксары, пер. Гремячевский, д.33 а, в части уменьшения минимального отступа от границ земельного участка с северно-восточной стороны с 3 м до 2,38 м.

Заявитель: Васильева Ольга Радиевна (вх. в адм. от 15.04.2020 №В-3831).

Схема расположения земельного участка на плане города

Фрагмент карты функционального зонирования (Генеральный план)

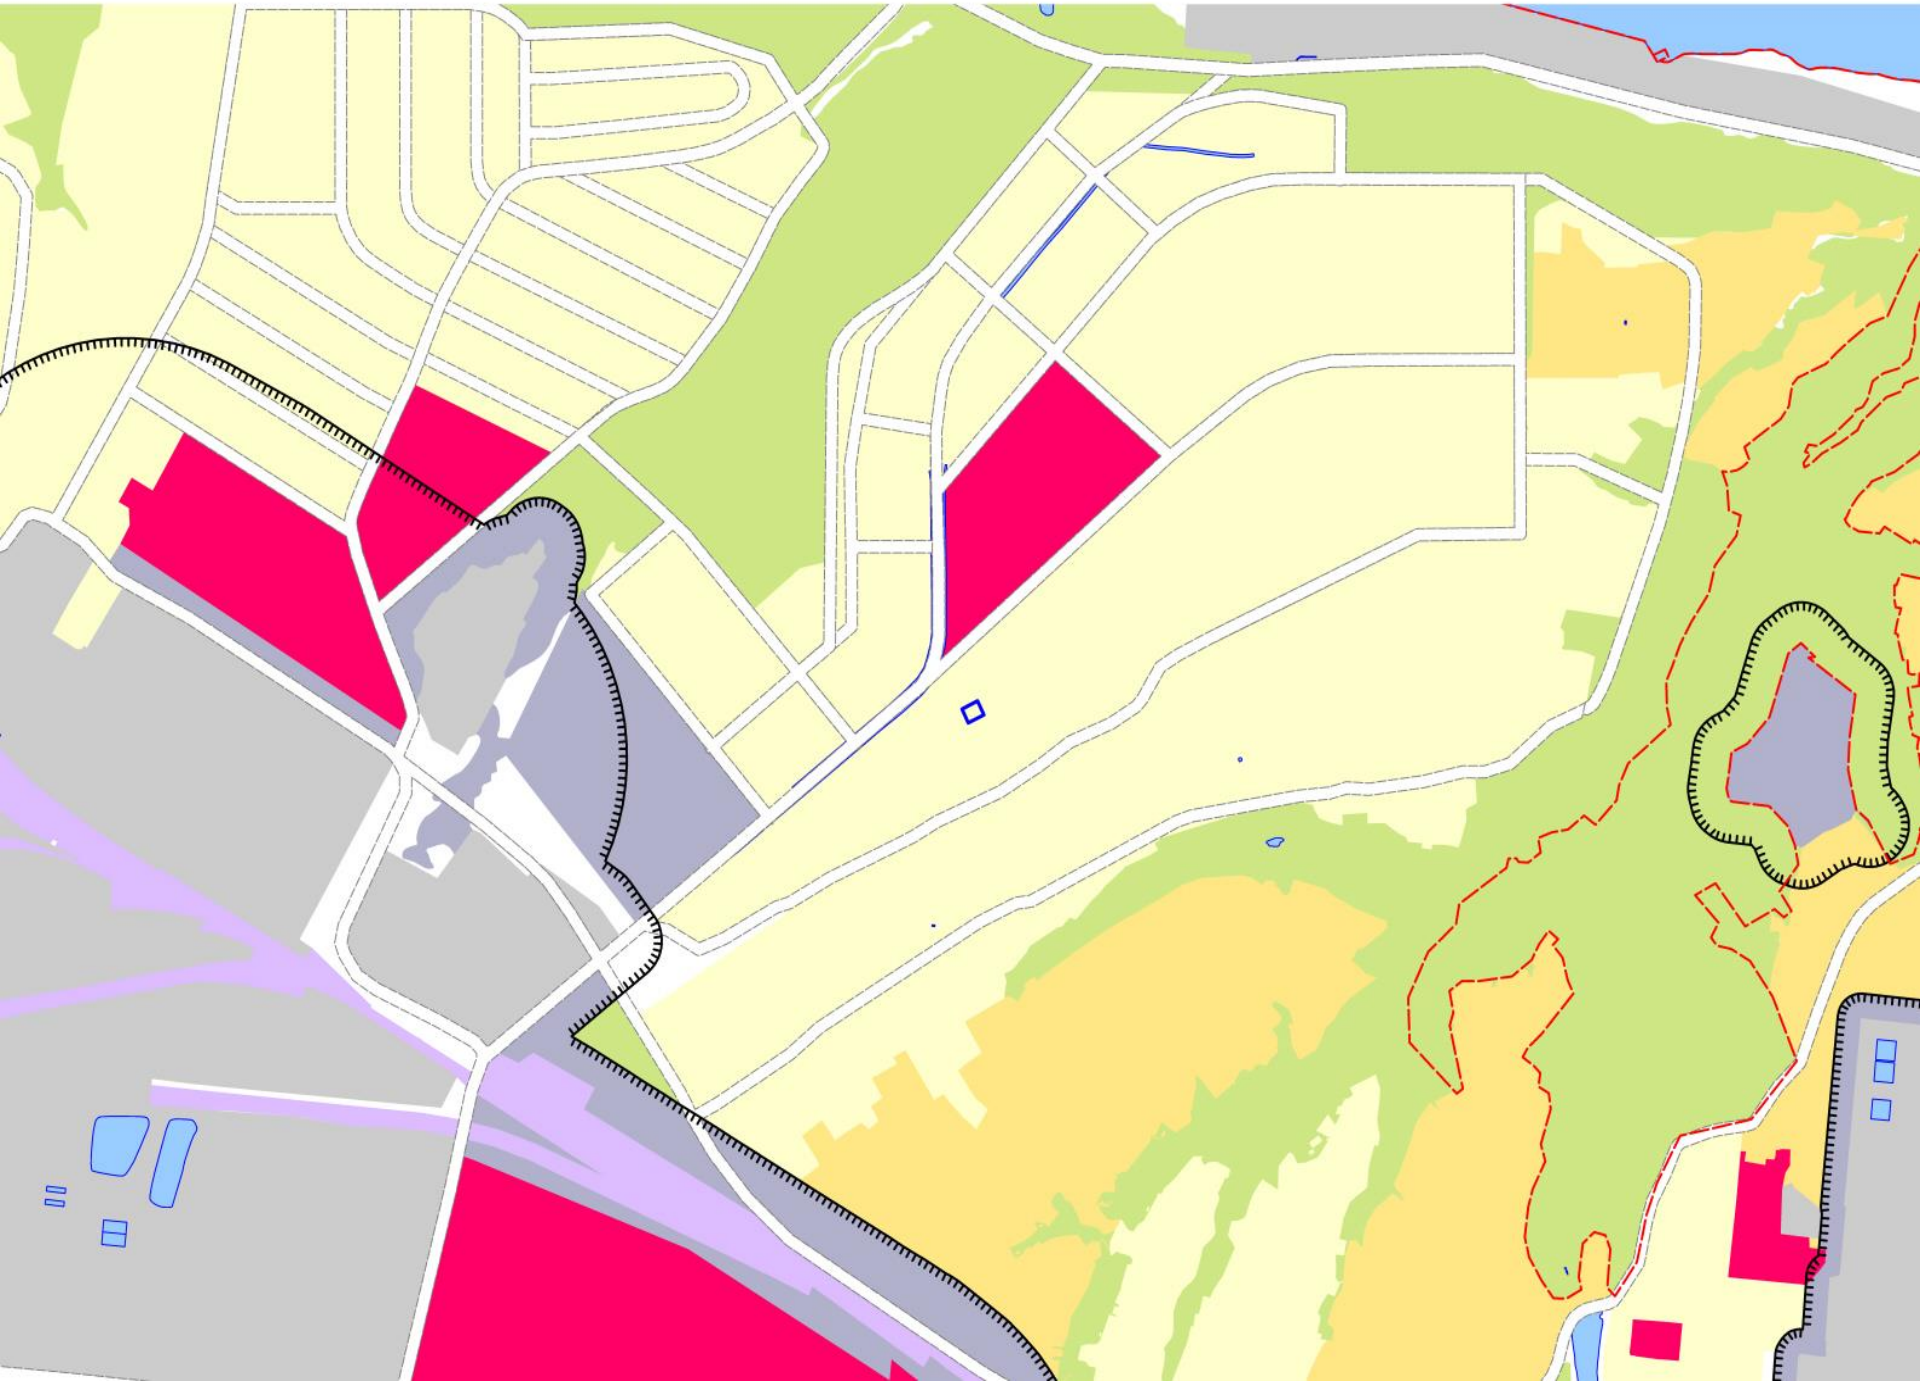

Фрагмент карты градостроительного зонирования (Правила землепользования и застройки)

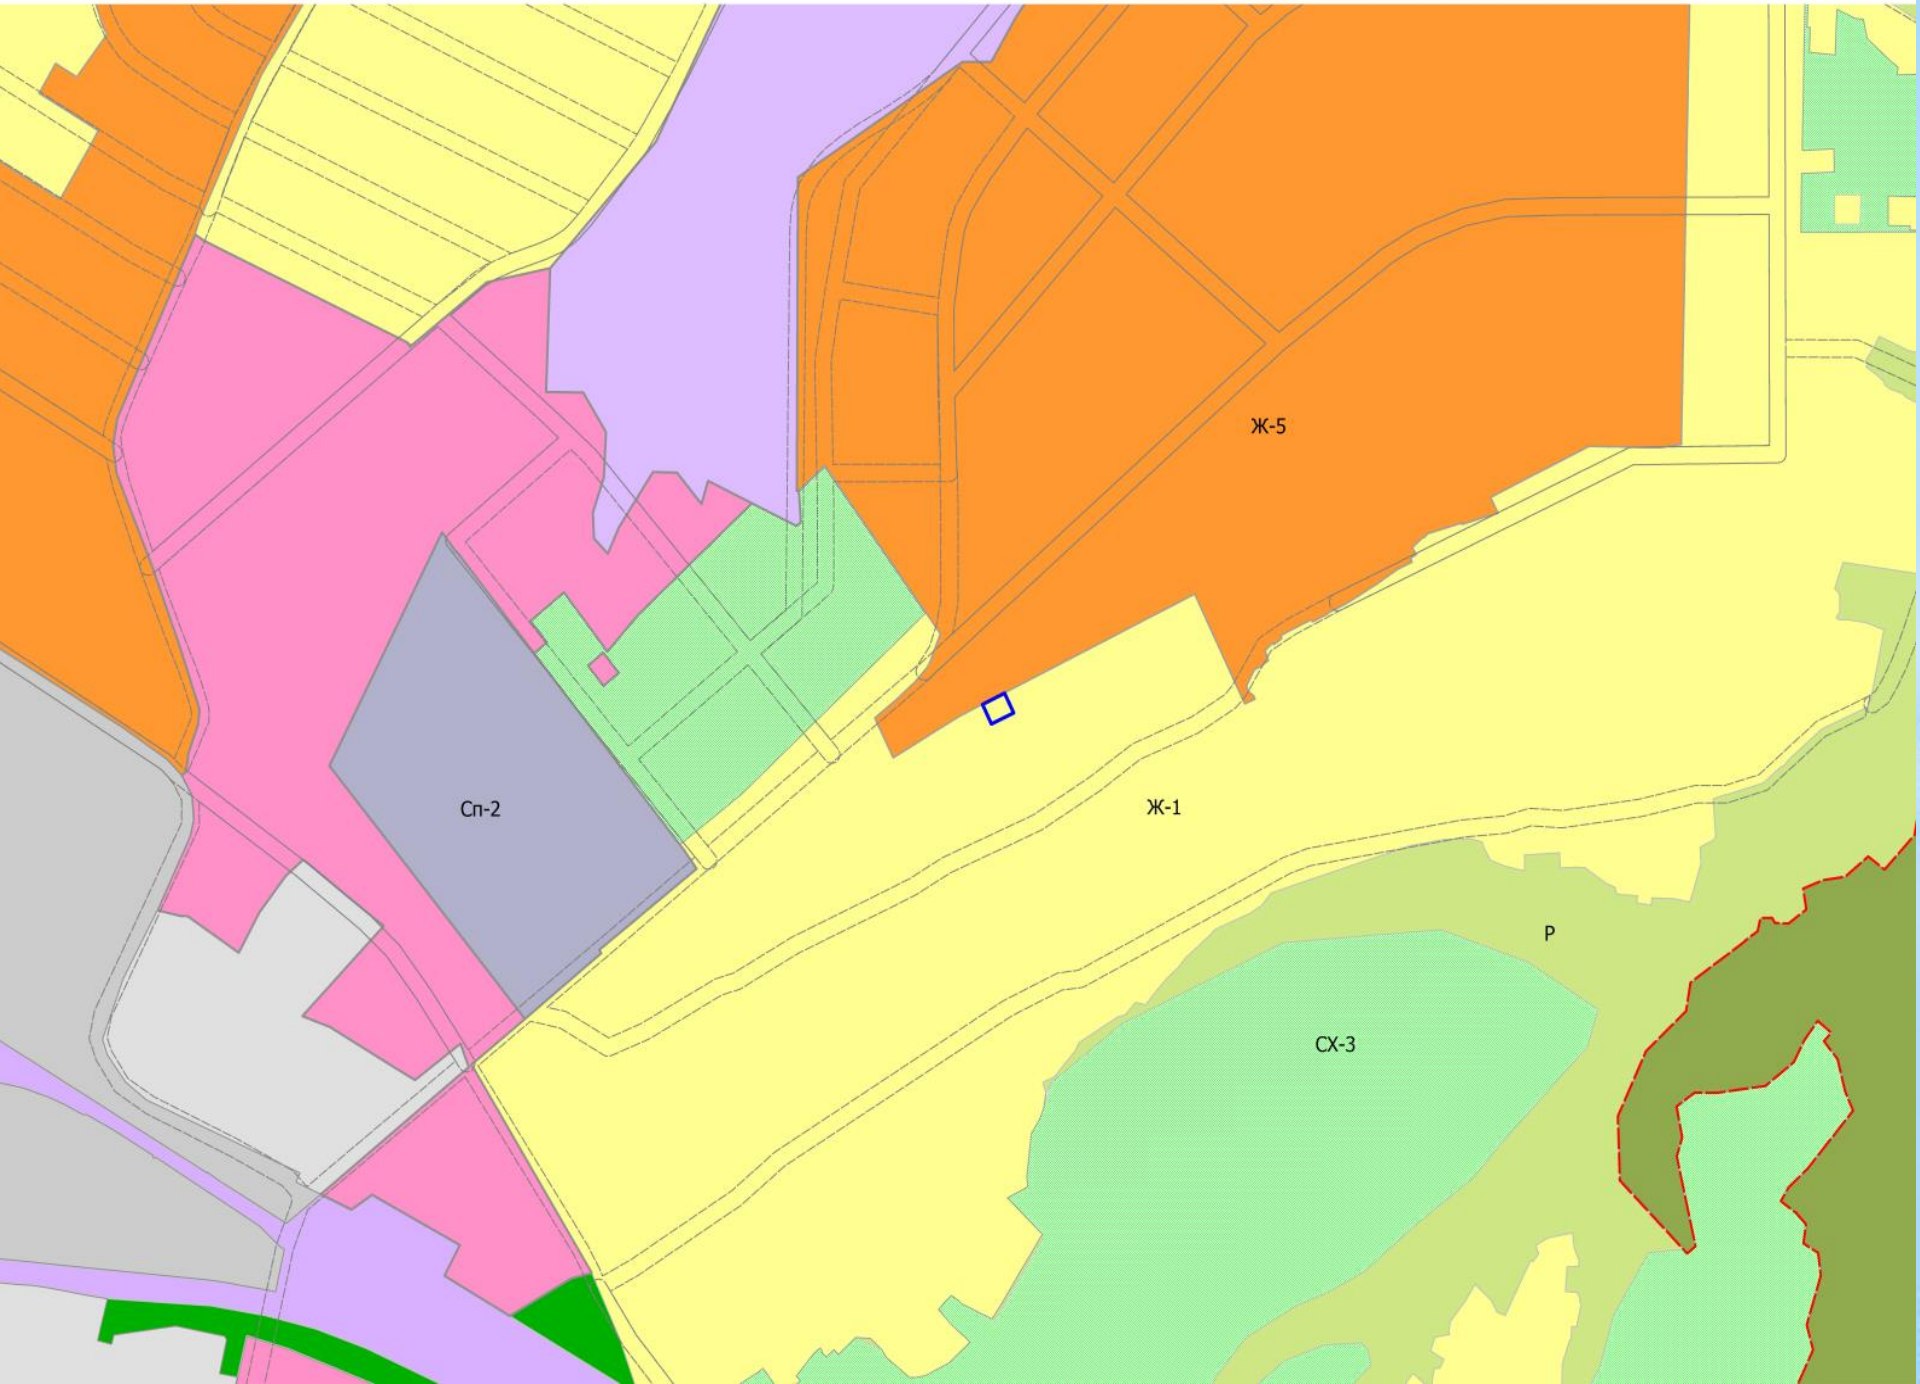

Фрагмент карты зон с особыми условиями использования территории

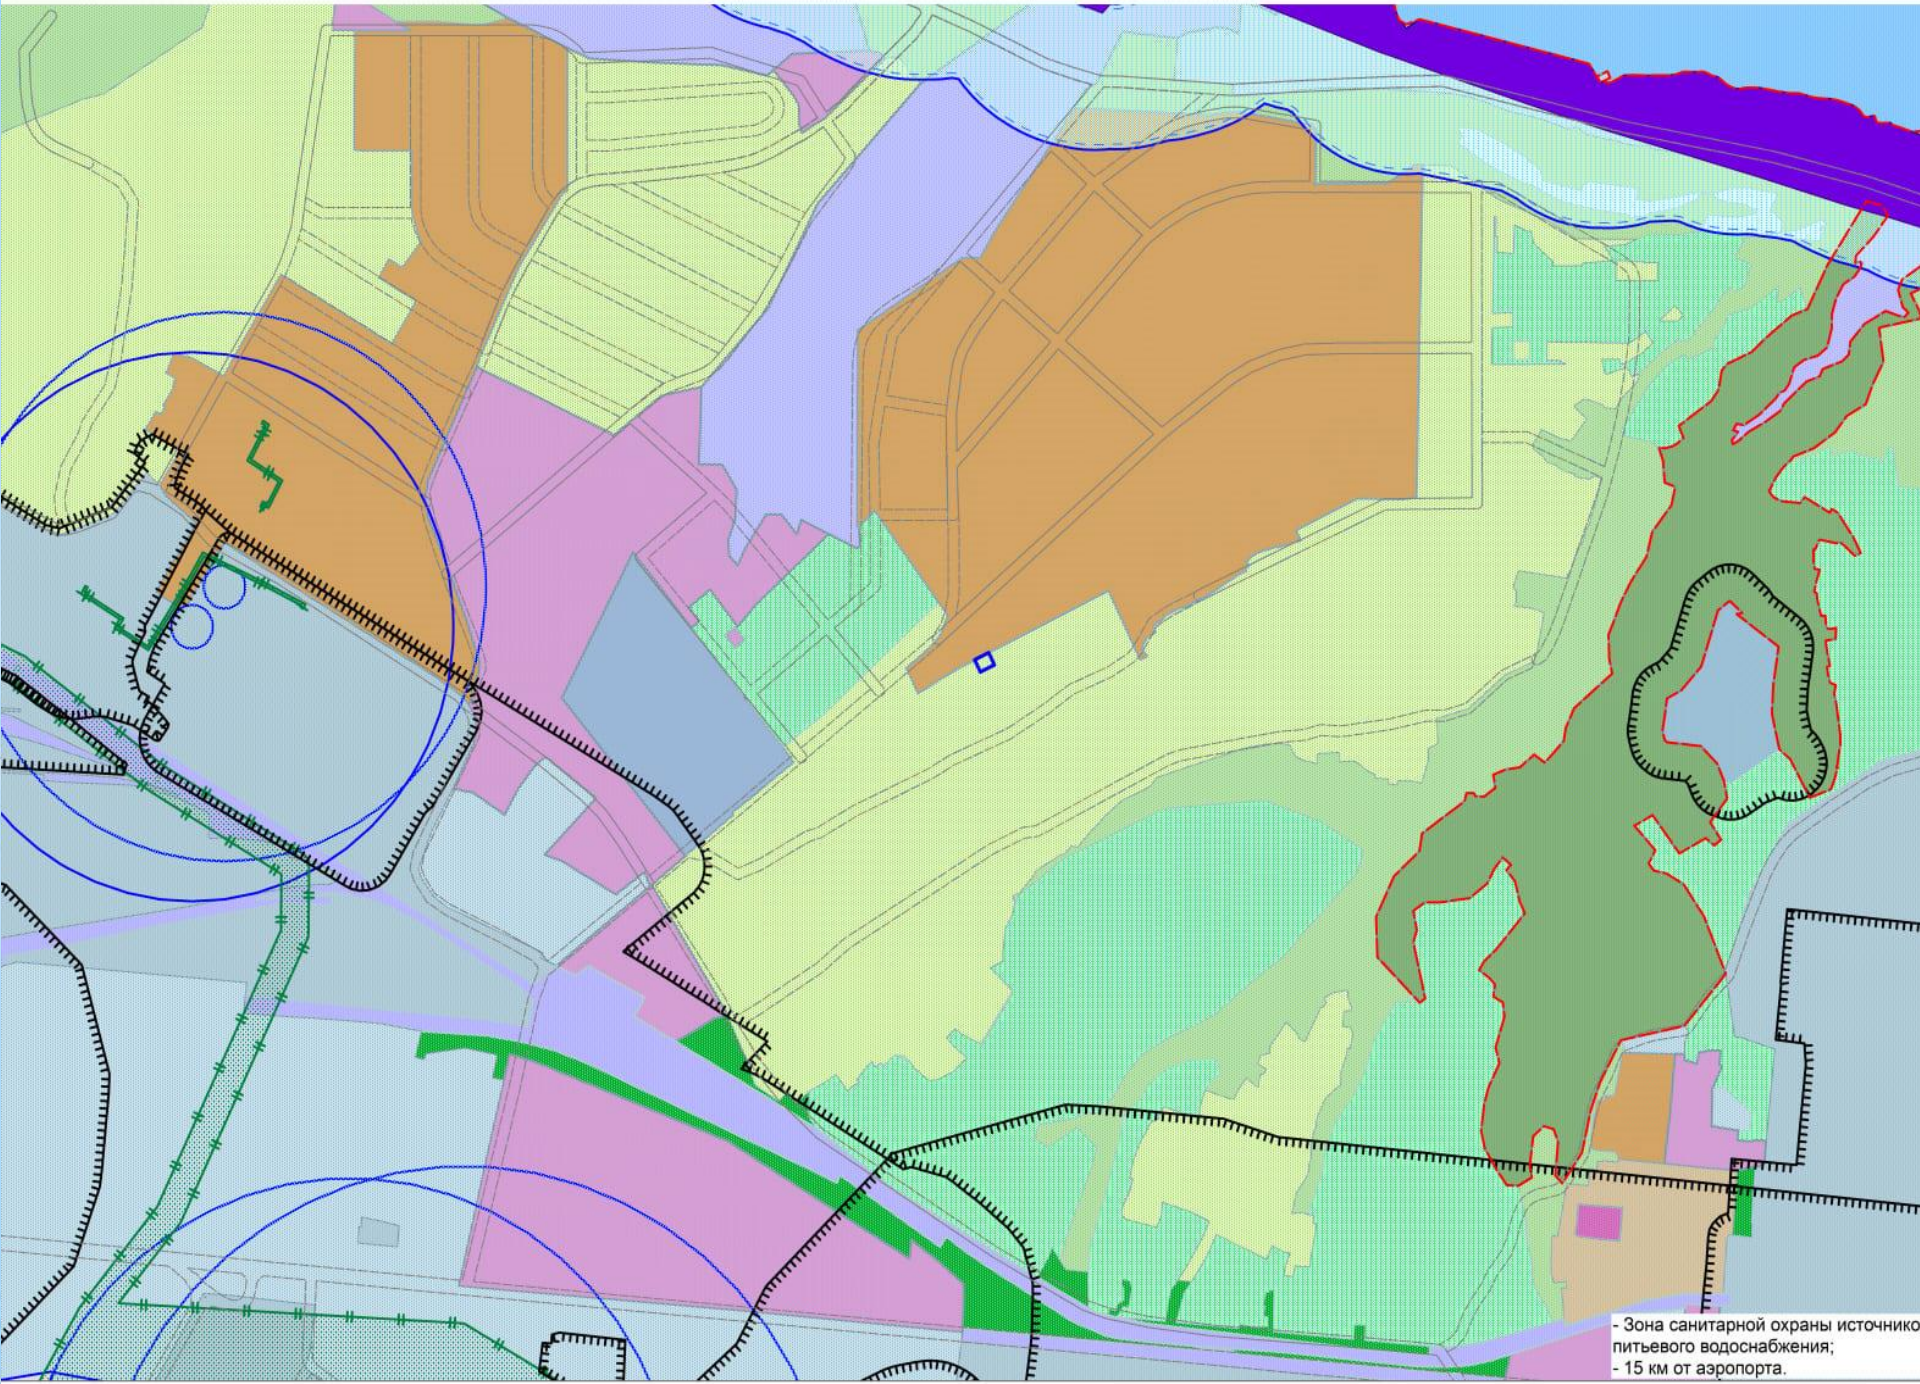

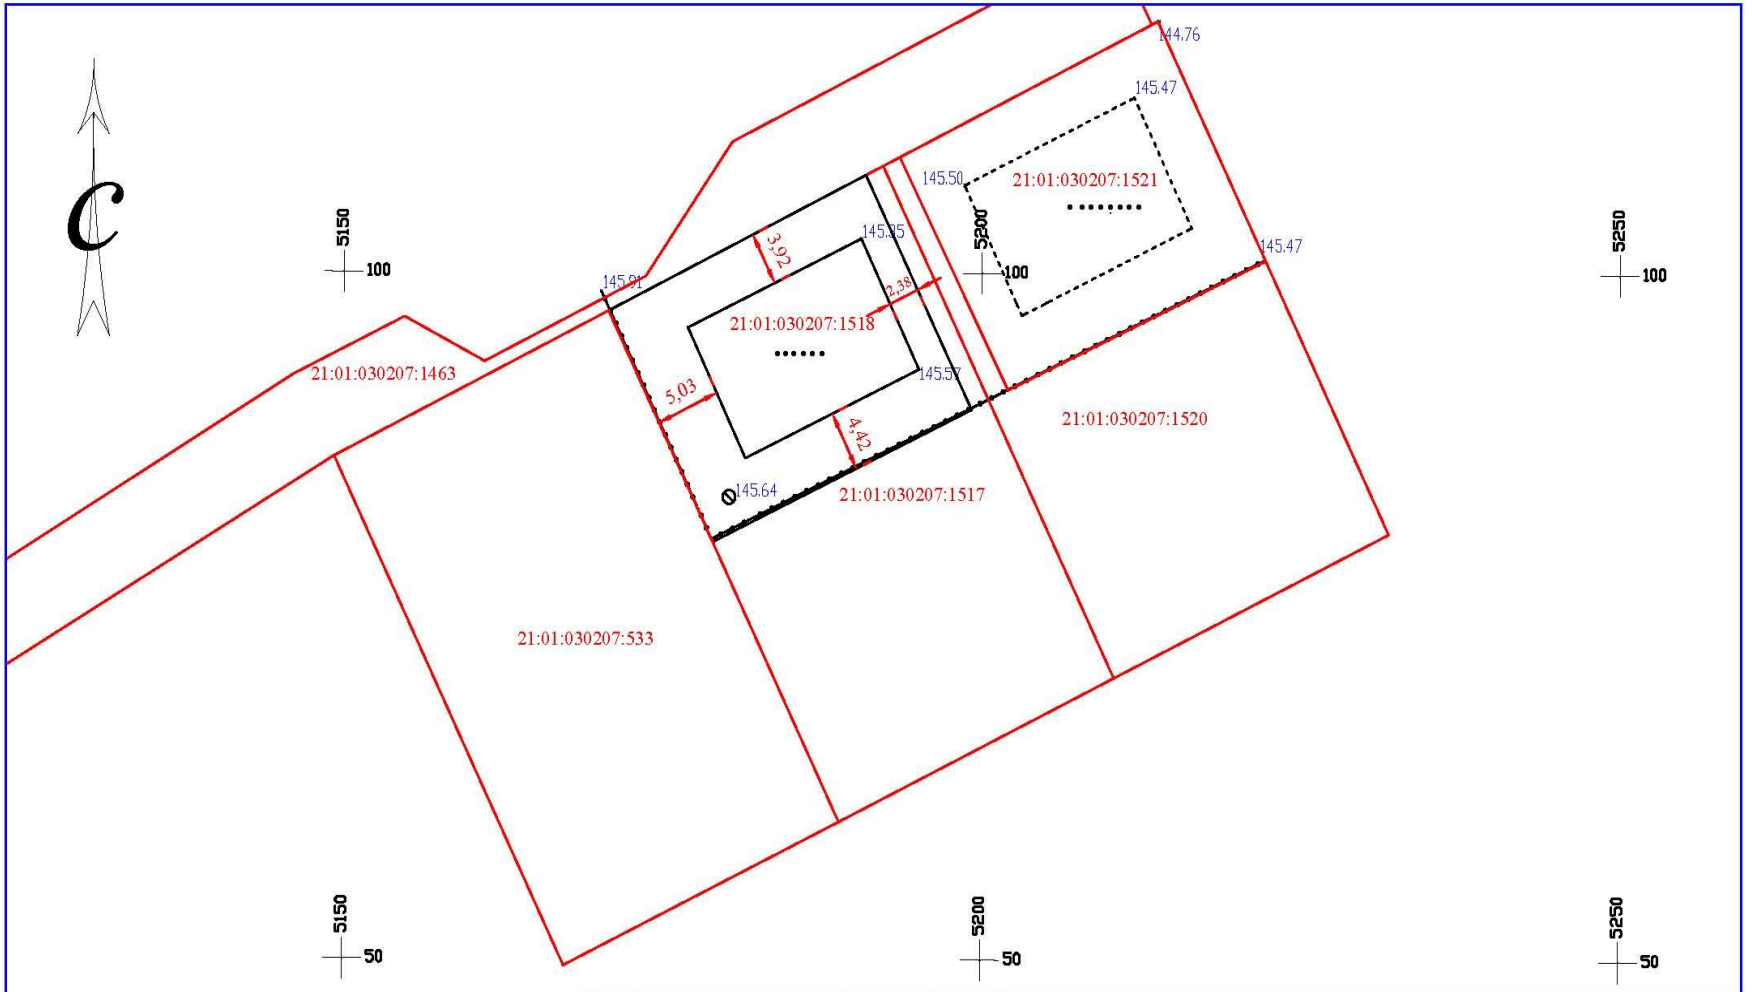

Условные обозначения:

- граница земельного участка
- В — водопровод
- Г — газопровод
- Т — теплотрасса
- К — канализация
- V — кабель связи
- электрокабель

					Заказчик		
					Объект	земельный участок	
					Адрес	г. Чебоксары, пер.гремячевский д.33а	
Изм		№ документа	Подпись	Дата			
Геодезист		Гарамов С.Г.			Исполнительный чертеж	Стадия: РП	Листов: 1 / 1
					План размещения 1:500		

Копировал Формат А4