6. Предоставление разрешения на отклонение от предельных параметров разрешенного строительства, реконструкции объекта капитального строительства - реконструируемого нежилого здания (складского назначения), в границах земельного участка с кадастровым номером 21:01:020704:112, расположенного по адресу: г. Чебоксары, пр. Базовый, д. 7Б, в части уменьшения минимального отступа от границ земельного участка с северо-западной стороны с 3 м до 0, с северо-восточной стороны с 3 м до 0 м, с юго-восточной стороны с 3 м до 0 м.

ЗаяЗаявитель: ООО «Кварк» (вх. в адм. от 16.03.2020 № 4120)

Схема расположения земельного участка на плане города

Фрагмент карты функционального зонирования (Генеральный план)

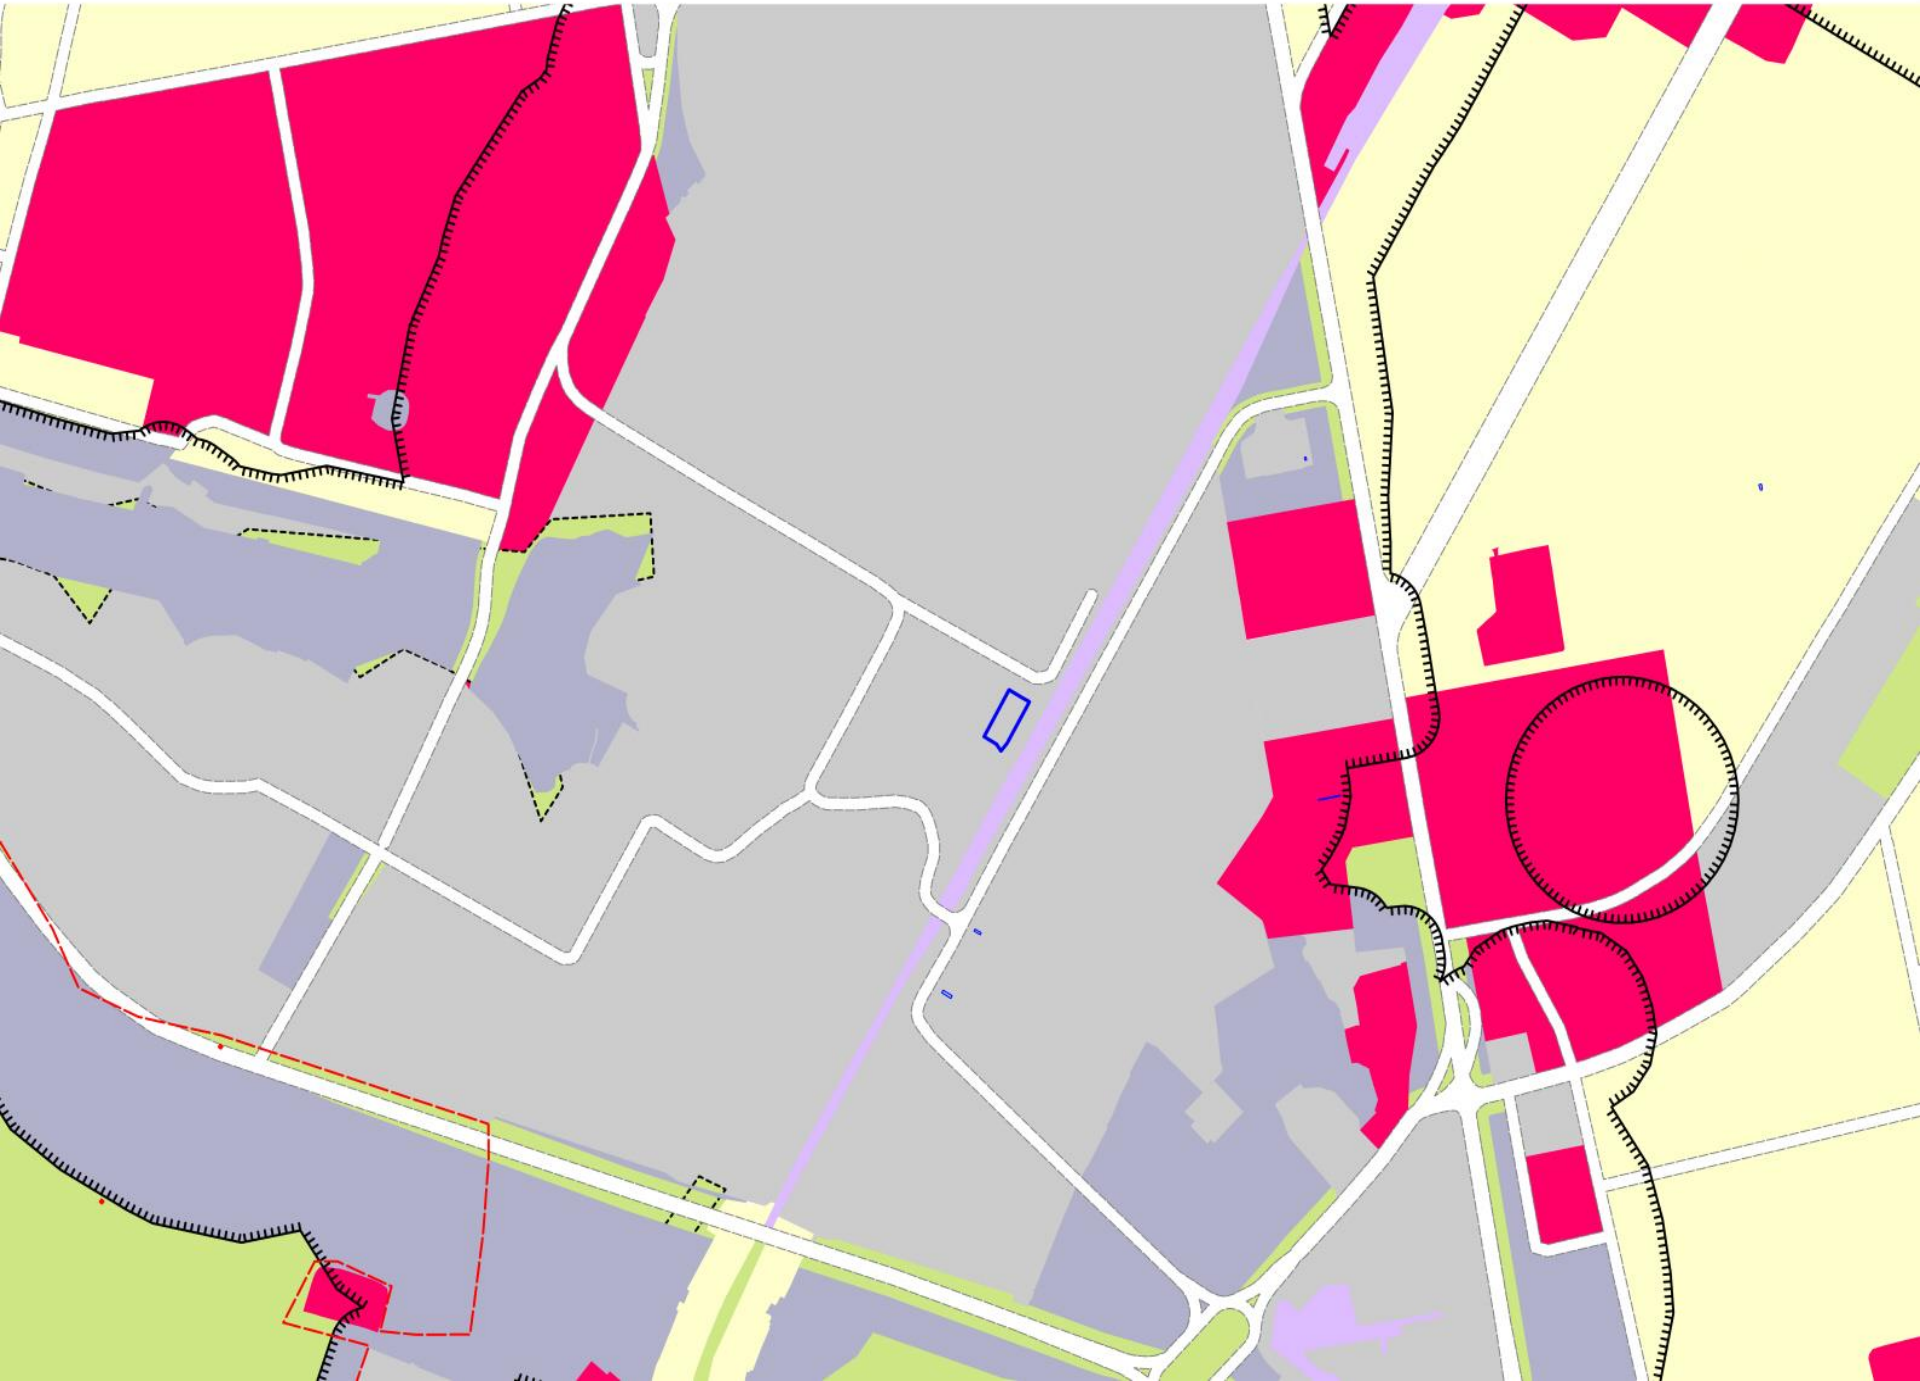

Фрагмент карты градостроительного зонирования (Правила землепользования и застройки)

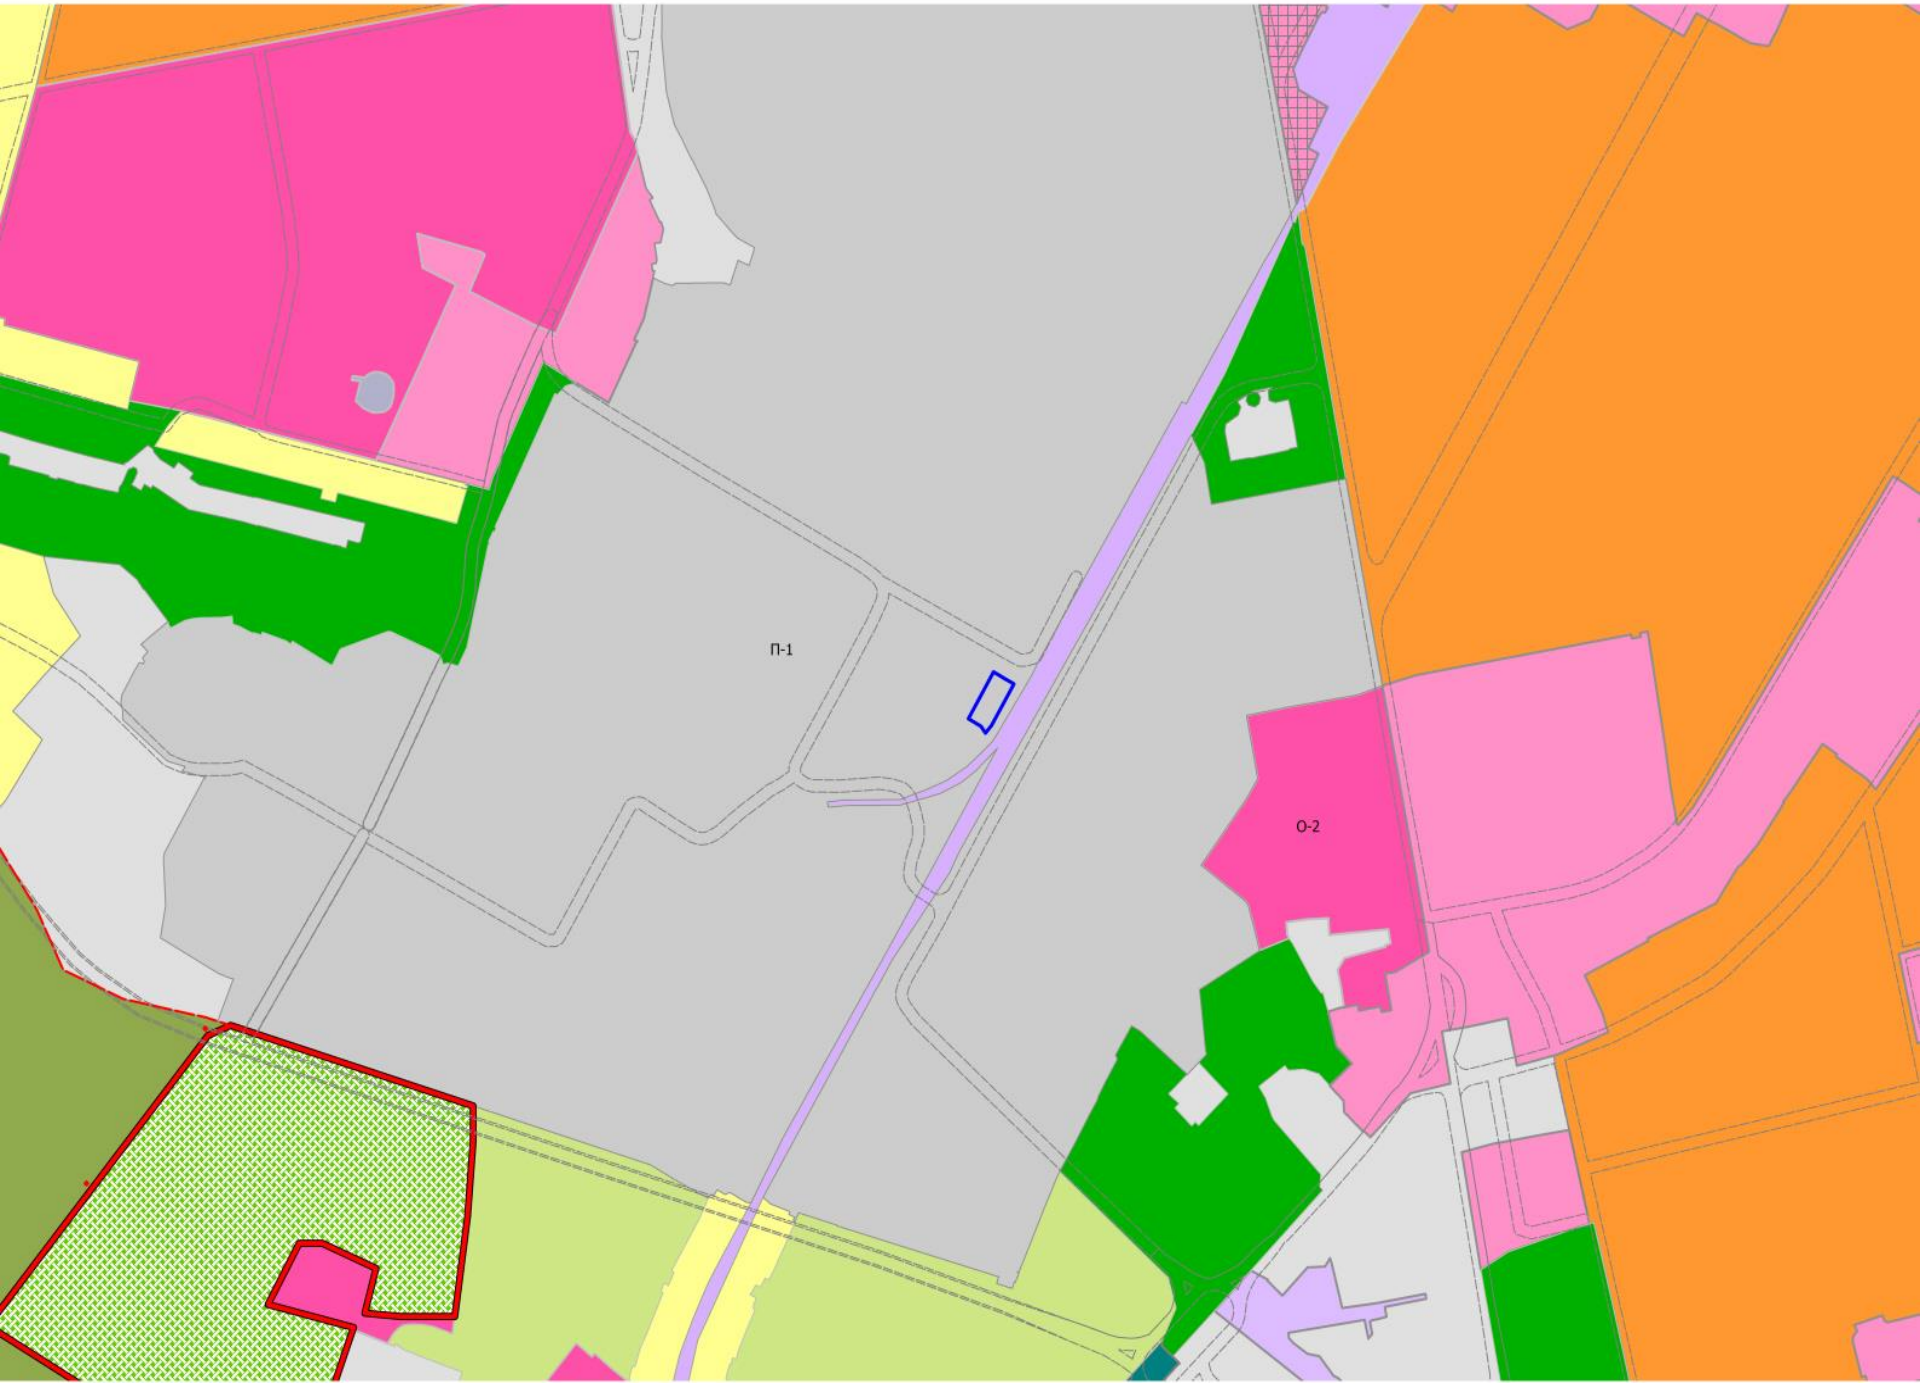

Фрагмент карты зон с особыми условиями использования территории

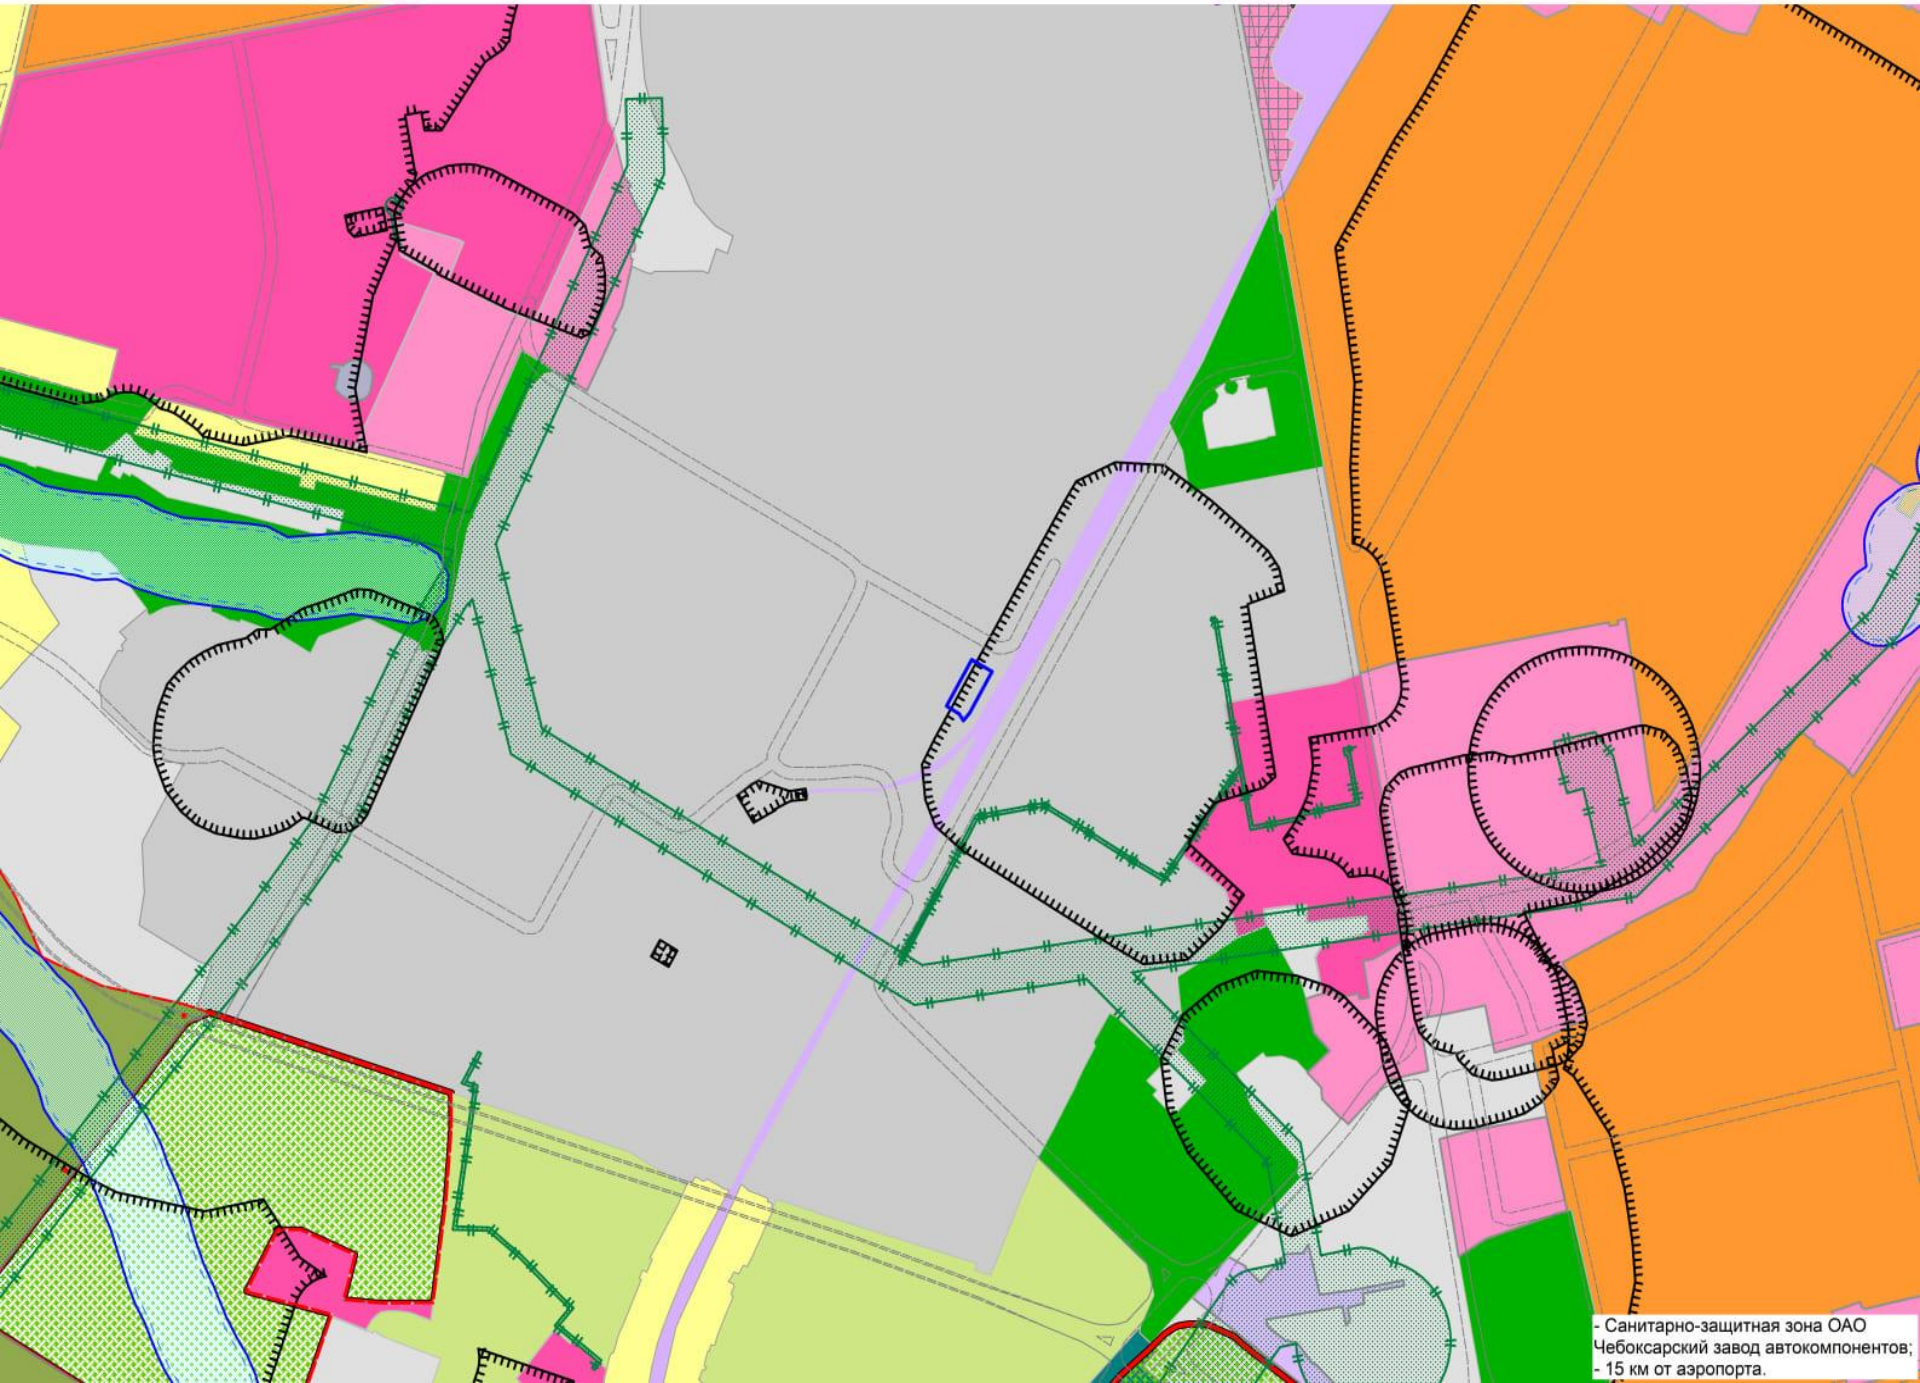

ТЕХНИЧЕСКИЙ ПЛАН
ЗДАНИЯ

Схема расположения здания на земельном участке

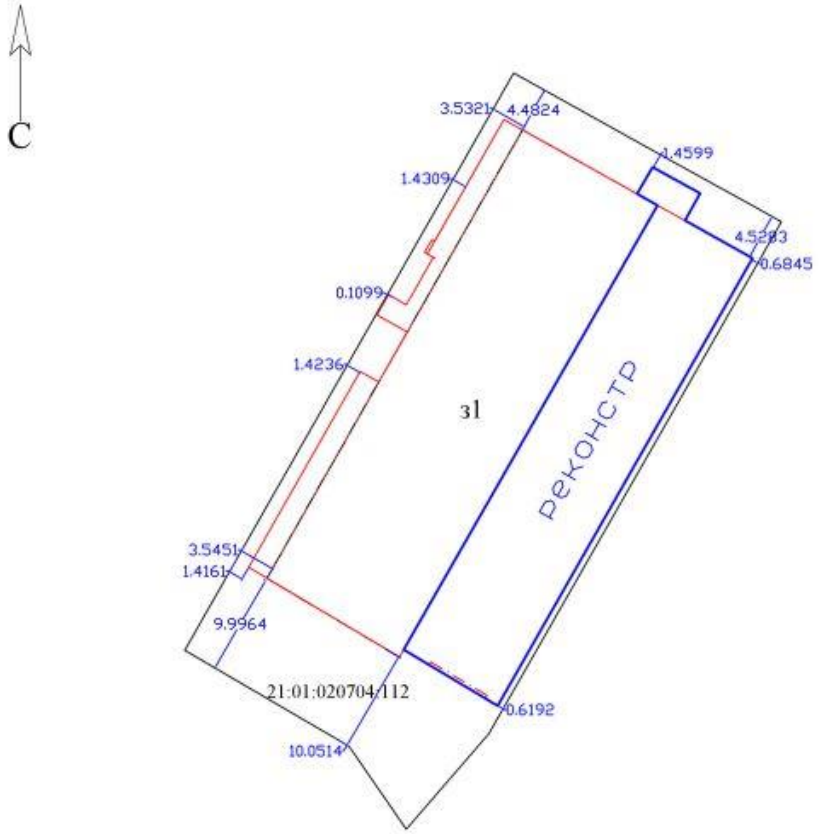

Условные обозначения:

3l условное обозначение здания

— реконструированная часть контура здания

— существующая наземная часть контура здания

— существующая надземная часть контура здания

21:01:020704:112 — обозначение земельного участка

— граница земельного участка

Фасад 1-2

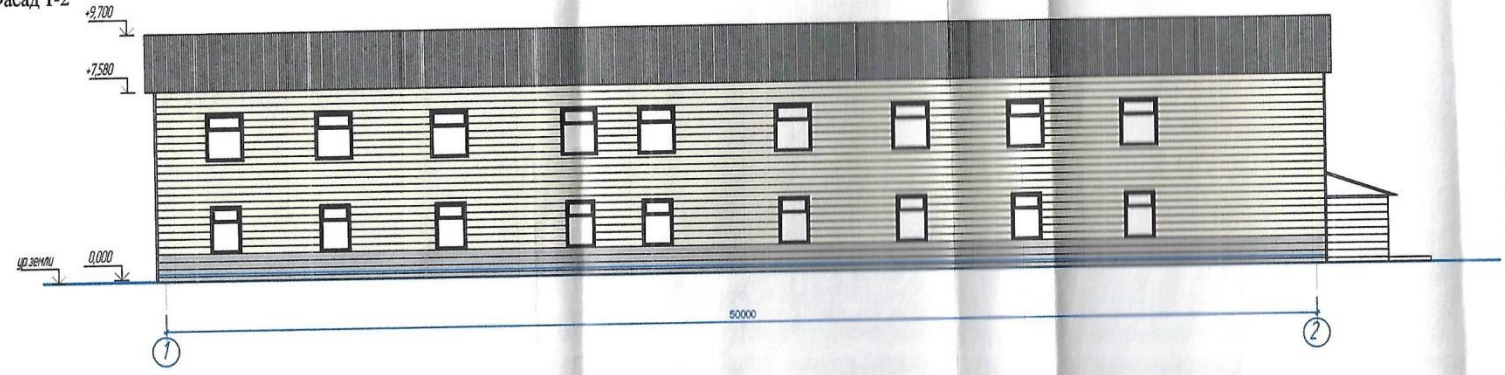

ПРЕДПРОЕКТНАЯ ПРОРАБОТКА
ПРЕДВАРИТЕЛЬНО РАССМОТРЕНА
14 марта 2014 г.
Гл. архитектор г. Чебоксары

Фасад В-А

Фасад А-В

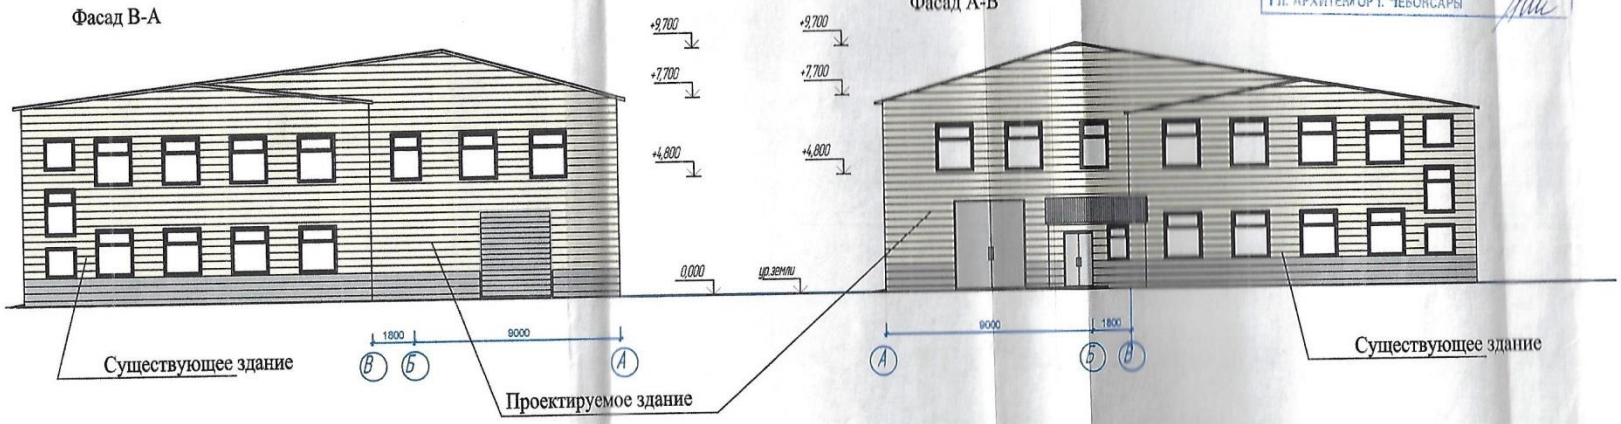

Колер 1		- ПАНЕЛИ СТЕНОВЫЕ -"Сайдинг" цвет бежевый
Колер 2		- ПАНЕЛИ СТЕНОВЫЕ "Сайдинг" цвет серый
Колер 3		ВОРОТА ПОДЪЕМНЫЕ
Колер 3		ВОРОТА РАСПАШНЫЕ

СОГЛАСОВАНО
ТЕХН.ДИР. ПАЙМУКОВ

ВЗАМ. ИНВ. №
ПОДПИСЬ И ДАТА
ИНВ. № ПОДЛ.

Изм.	Кол.уч.	Лист	№док	Подпись	Дата
Архитект.		Николаева			

Заказчик: ООО" Кварк-1"

Складское помещение по Базовому проезду 7б в г.Чебоксары

Цветовое решение фасадов.	Стадия	Лист	Листов
	П	6	
Фасады 1-2; В-А; А-В;			

ЭлекКом Логистик

SHOT ON MI 9 SE
AI TRIPLE CAMERA

SHOT ON MI 9 SE
AI TRIPLE CAMERA

