


6. Предоставление разрешения на отклонение от предельных параметров разрешенного строительства, реконструкции объекта капитального строительства - складского здания, в границах земельного участка с кадастровым номером 21:01:030310:9, расположенного по адресу: г. Чебоксары, пр. Дорожный, д. 6 а, в части уменьшения минимального отступа от границ земельного участка с северной стороны (от красной линии до места допустимого размещения объекта капитального строительства) с 3 м до 0 м, с северо-западной стороны с 3 м до 0 м.

**Заявитель: Орлов Анатолий Александрович
(вх. в адм. от 05.06.2020 № О-5553)**


Схема расположения земельного участка на плане города




Схема расположения земельного участка на плане города

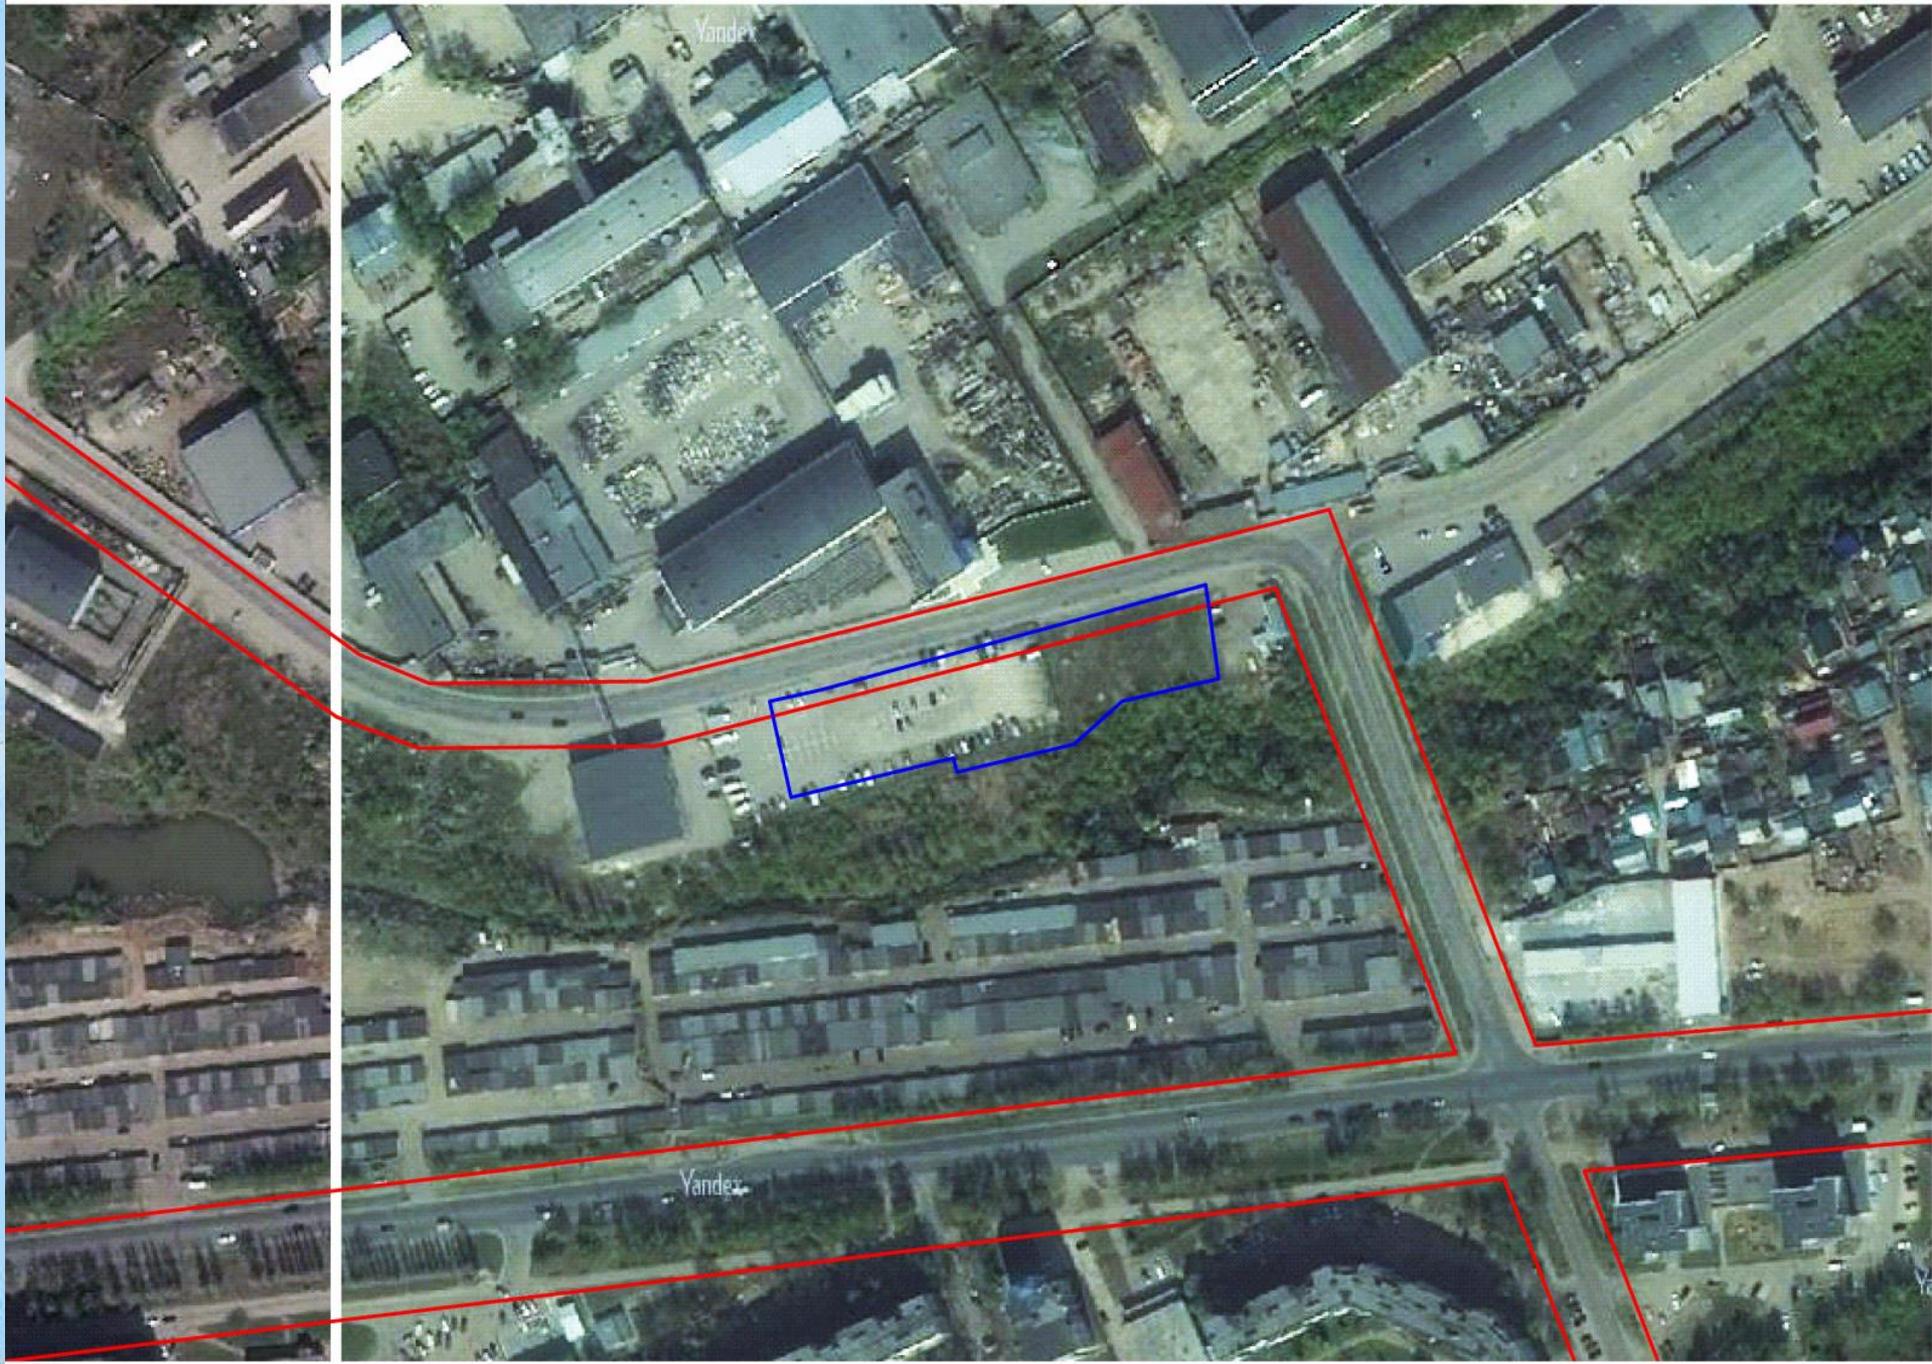


Фрагмент карты функционального зонирования (Генеральный план)

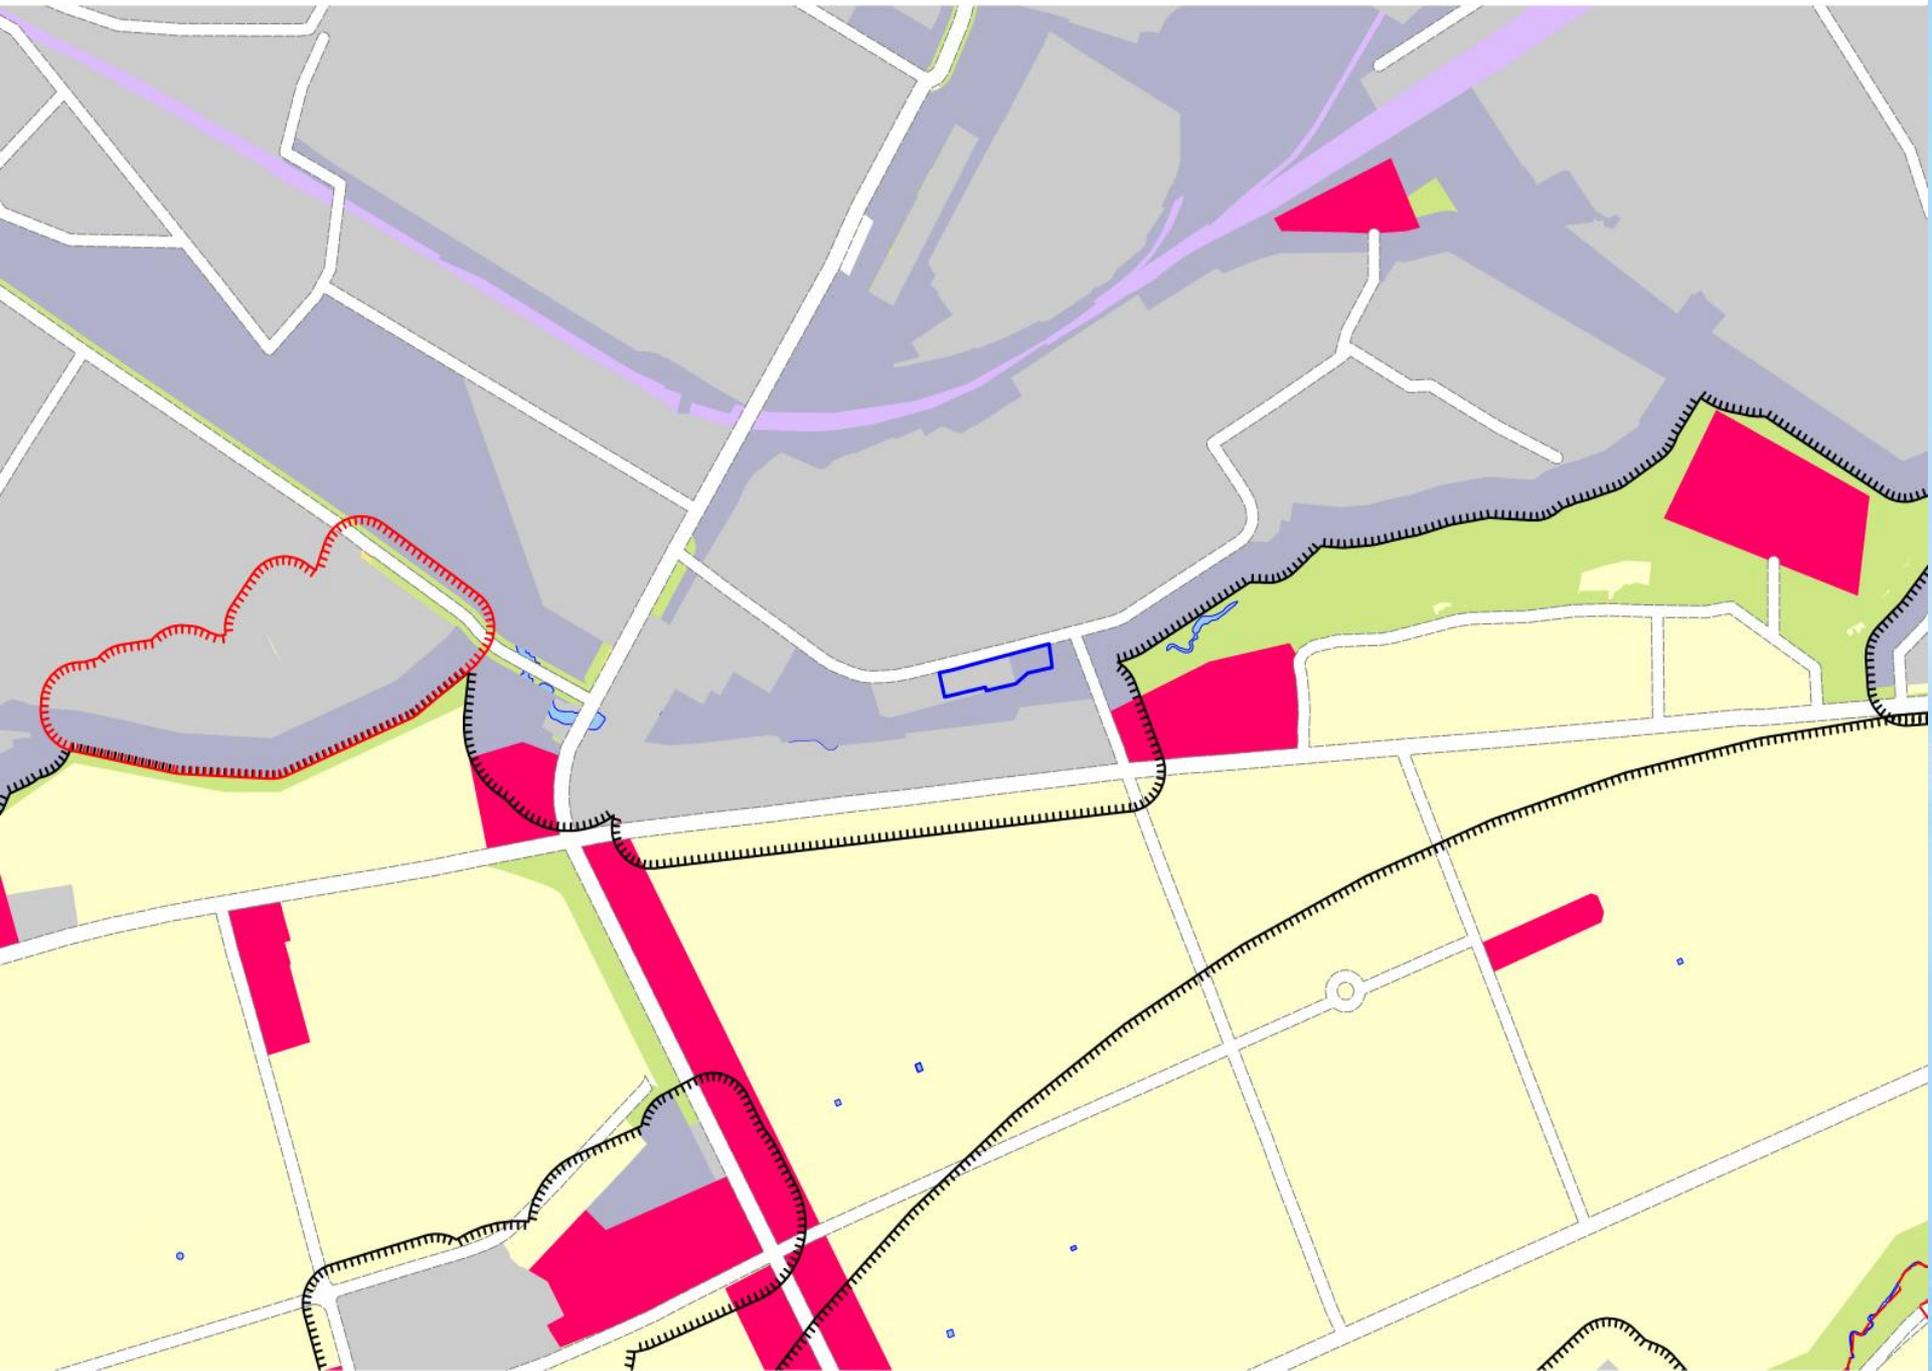

Фрагмент карты градостроительного зонирования (Правила землепользования и застройки)

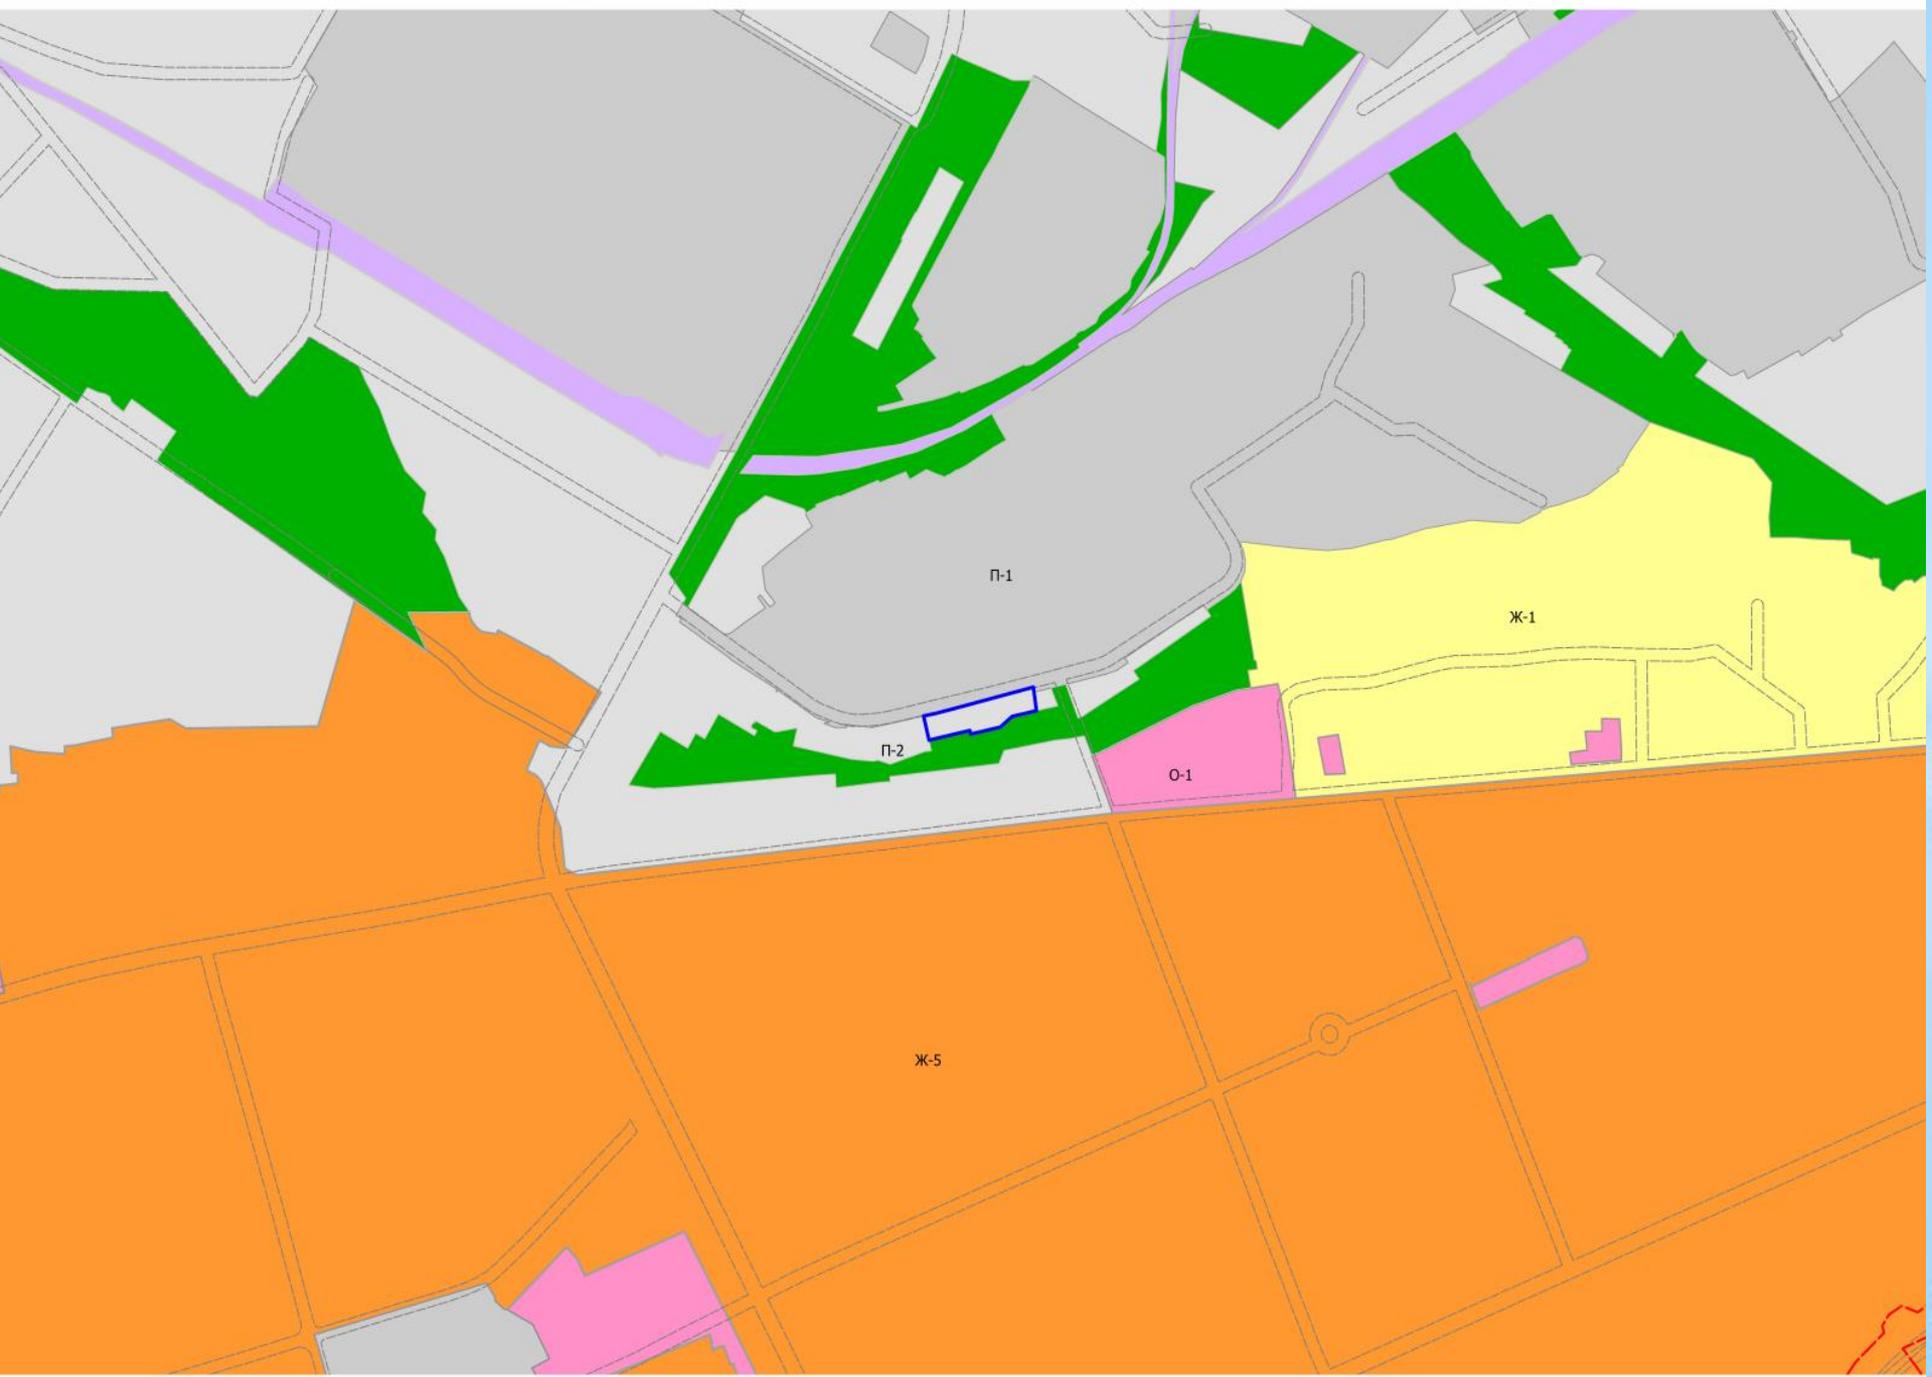


Фрагмент карты зон с особыми условиями использования территории

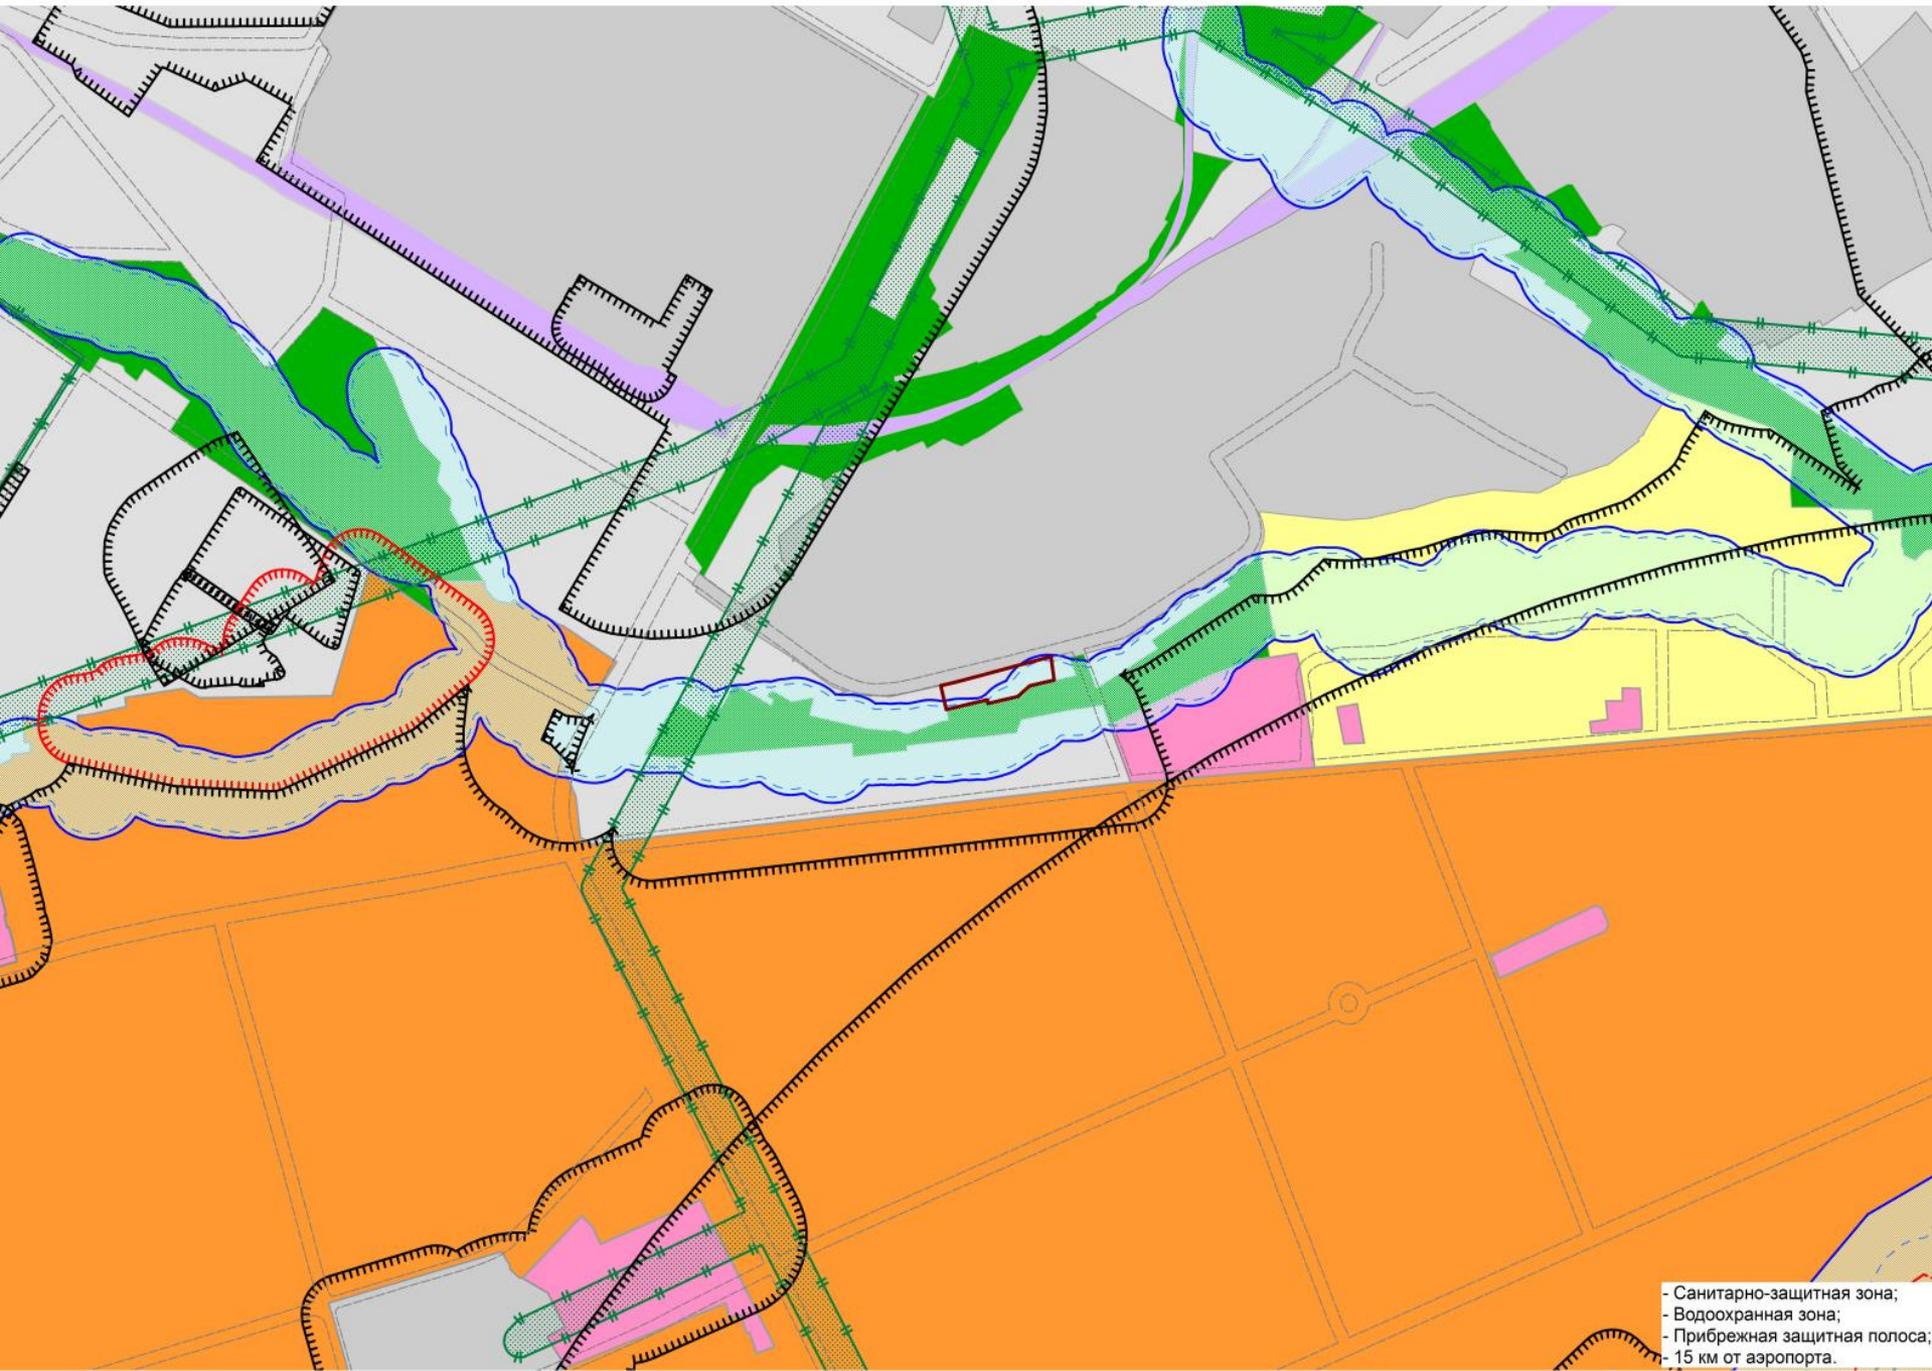


- Санитарно-защитная зона;
- Водоохранная зона;
- Прибрежная защитная полоса;
- 15 км от аэропорта.

Цветовое решение фасада в осях 12-1

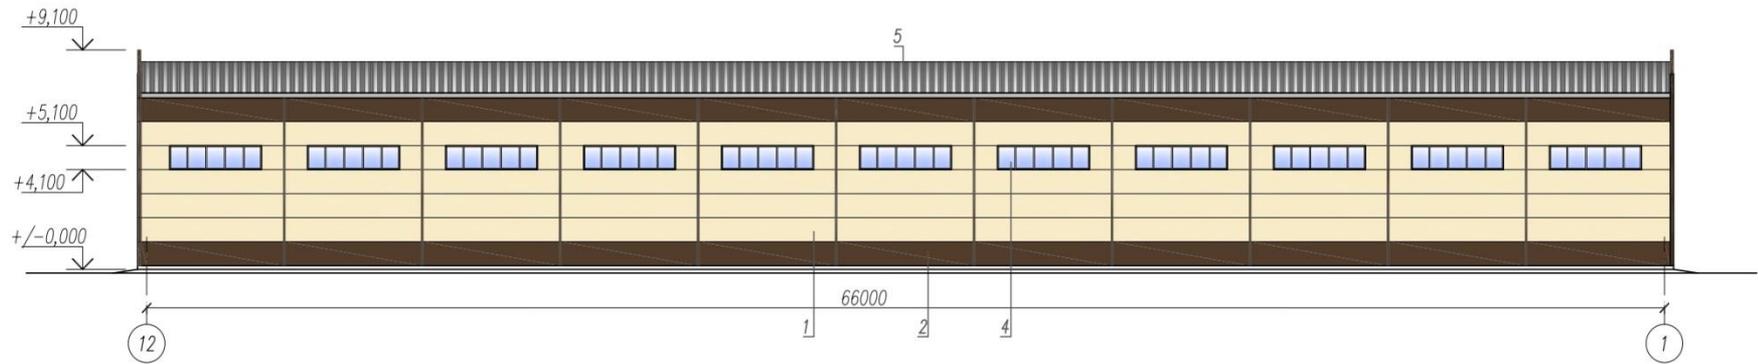

Цветовое решение фасада в осях Д-А

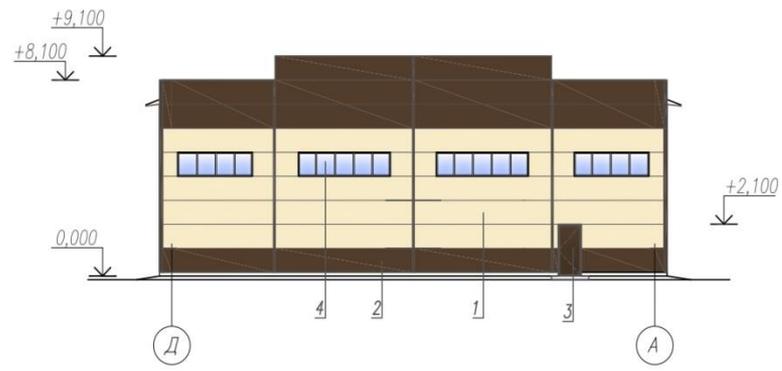


Ведомость отделки фасада

Поз. отг.	Наименование элемента фасада	Наименование материала отделки	Наименование и номер эталона цвета или образец колера	примечание
1	основная плоскость стены	сэндвич-панель "микроволна"	колер RAL 1015	
2	участок стены	сэндвич-панель "микроволна"	колер RAL 8017	
3	наружная сдверь	металлическая с порошковым покрытием	колер RAL 8017	
4	окно	профиль ПВХ	цвет белый	
5	покрытие кровли	кровельная сэндвич-панель	колер RAL 7004	
6	Ворота	подъемные секционные	цвет белый	


						Заказчик: Орлов А.А.			989-2018 AP		
						Чувашская Республика, г. Чебоксары, Дорожный проезд, г. 6А					
Изм.	Кол.уч	Лист	№док.	Попл.	Дата	Складское здание			Стадия	Лист	Листов
									П	5	
ГИП	Сергеева					Цветовое решение фасада в осях 12-1			ООО "Градпромпроект Плюс"		
Исполн.	Скворцова										
Н.контр.	Петрова					Цветовое решение фасада в осях Д-А					

Инв. N подл. Подпись и дата. Взам. инв. N

Цветовое решение фасада в осях 1-12

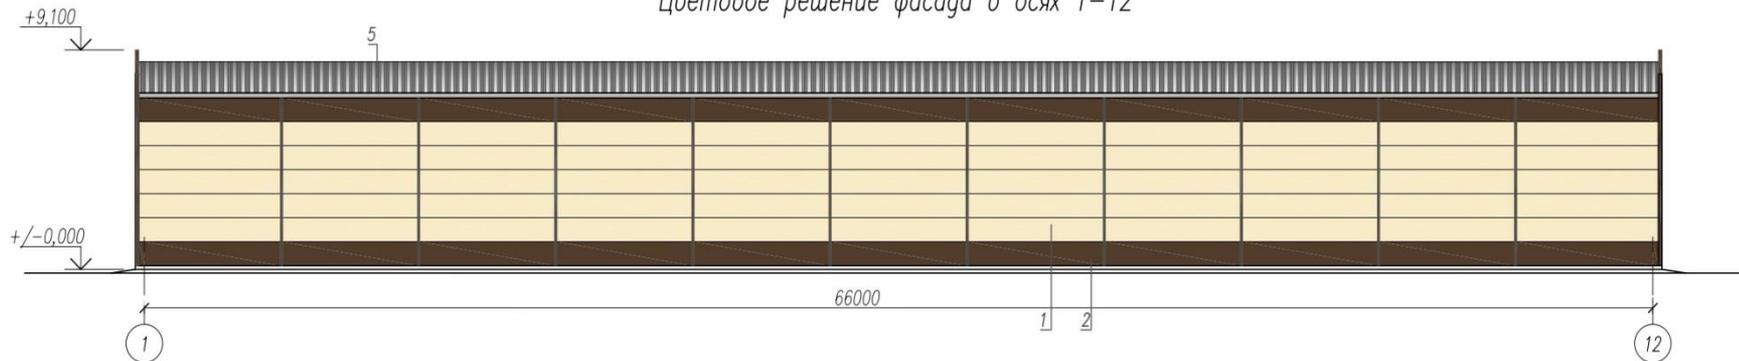

Цветовое решение фасада в осях А-Д

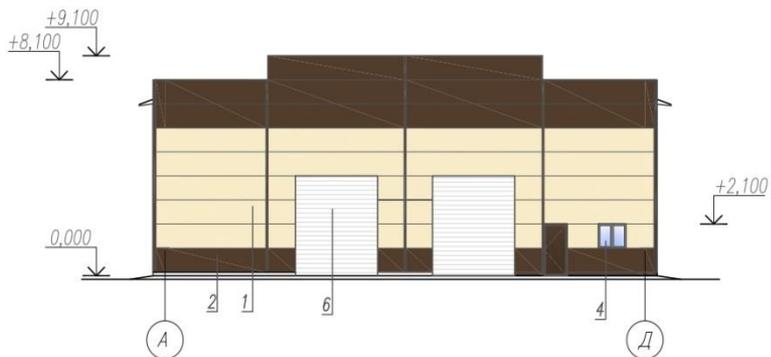

Ведомость отделки фасада

Поз. отг.	Наименование элемента фасада	Наименование материала отделки	Наименование и номер эталона цвета или образец колера	примечание
1	основная плоскость стены	сэндвич-панель "микроволна"	колер RAL 1015	
2	участок стены	сэндвич-панель "микроволна"	колер RAL 8017	
3	наружная дверь	металлическая с порошковым покрытием	колер RAL 8017	
4	окно	профиль ПВХ	цвет белый	
5	покрытие кровли	кровельная сэндвич-панель	колер RAL 7004	
6	Ворота	подъемные секционные	цвет белый	

				Заказчик: Орлов А.А.		989-2018 АР		
				Чувашская Республика, г. Чебоксары, Дорожный проезд, г. 6А				
Изм.	Кол.	Лист	Итог.	Подп.	Дата	Складское здание		
ГИП	Сергеева					Стадия	Лист	Листов
Исполн.	Скворцова					П	6	
Н.контр.	Петрова					Цветовое решение фасада в осях 1-12		ООО "Градпромпроект Плюс"
							Цветовое решение фасада в осях А-Д	

Инв. N подл. Поглись и дата Взам. инв. N



Инв. N подл. Погнпись и дата Взам. инв. N

						Заказчик: Орлов А.А.	989-2018 АР		
						Чувашская Республика, г. Чебоксары, Дорожный проезд, д. 6А			
Изм.	Кол.уч.	Лист	Ирек.	Подп.	Дата	Складское здание	Стадия	Лист	Листов
ГИП	Сергеева						П	2	
Исполн.	Скворцова					Фотоизображения существующего положения	000 "Градпромпроект Плюс"		
Н.контр.	Петрова								



Инв. N подл. Подпись и дата. Взам. инв. N

						Заказчик: Орлов А.А.	989-2018 АР		
						Чувашская Республика, г. Чебоксары, Дорожный проезд, д. 6А			
Изм.	Кол.уч.	Лист	Идок.	Подп.	Дата	Складское здание	Стадия	Лист	Листов
ГИП	Сергеева						П	3	
Исполн.	Скворцова					Визуализация. Вид с Дорожного проезда	ООО "Градромпроект Плюс"		
Н.контр.	Петрова								



Взам. инв. N

Подпись и дата

Инв. N подл.

						Заказчик: Орлов А.А.	989-2018 АР		
						Чувашская Республика, г. Чебоксары, Дорожный проезд, д. 6А			
Изм.	Кол.уч.	Лист	Итог.	Подп.	Дата				
ГИП	Сергеева					Складское здание	Стадия	Лист	Листов
Исполн.	Скворцова						П	4	
Н.контр.	Петрова					Визуализация. Вид с Дорожного проезда	000 "Грагпримпроект Плюс"		





