




# Проект межевания территории

Ограниченной улицами Петра  
Крепкова, Федора Гладкова,  
П.Н.Осипова.


# Место проекта межевания на обзорной Карте г.Чебоксары

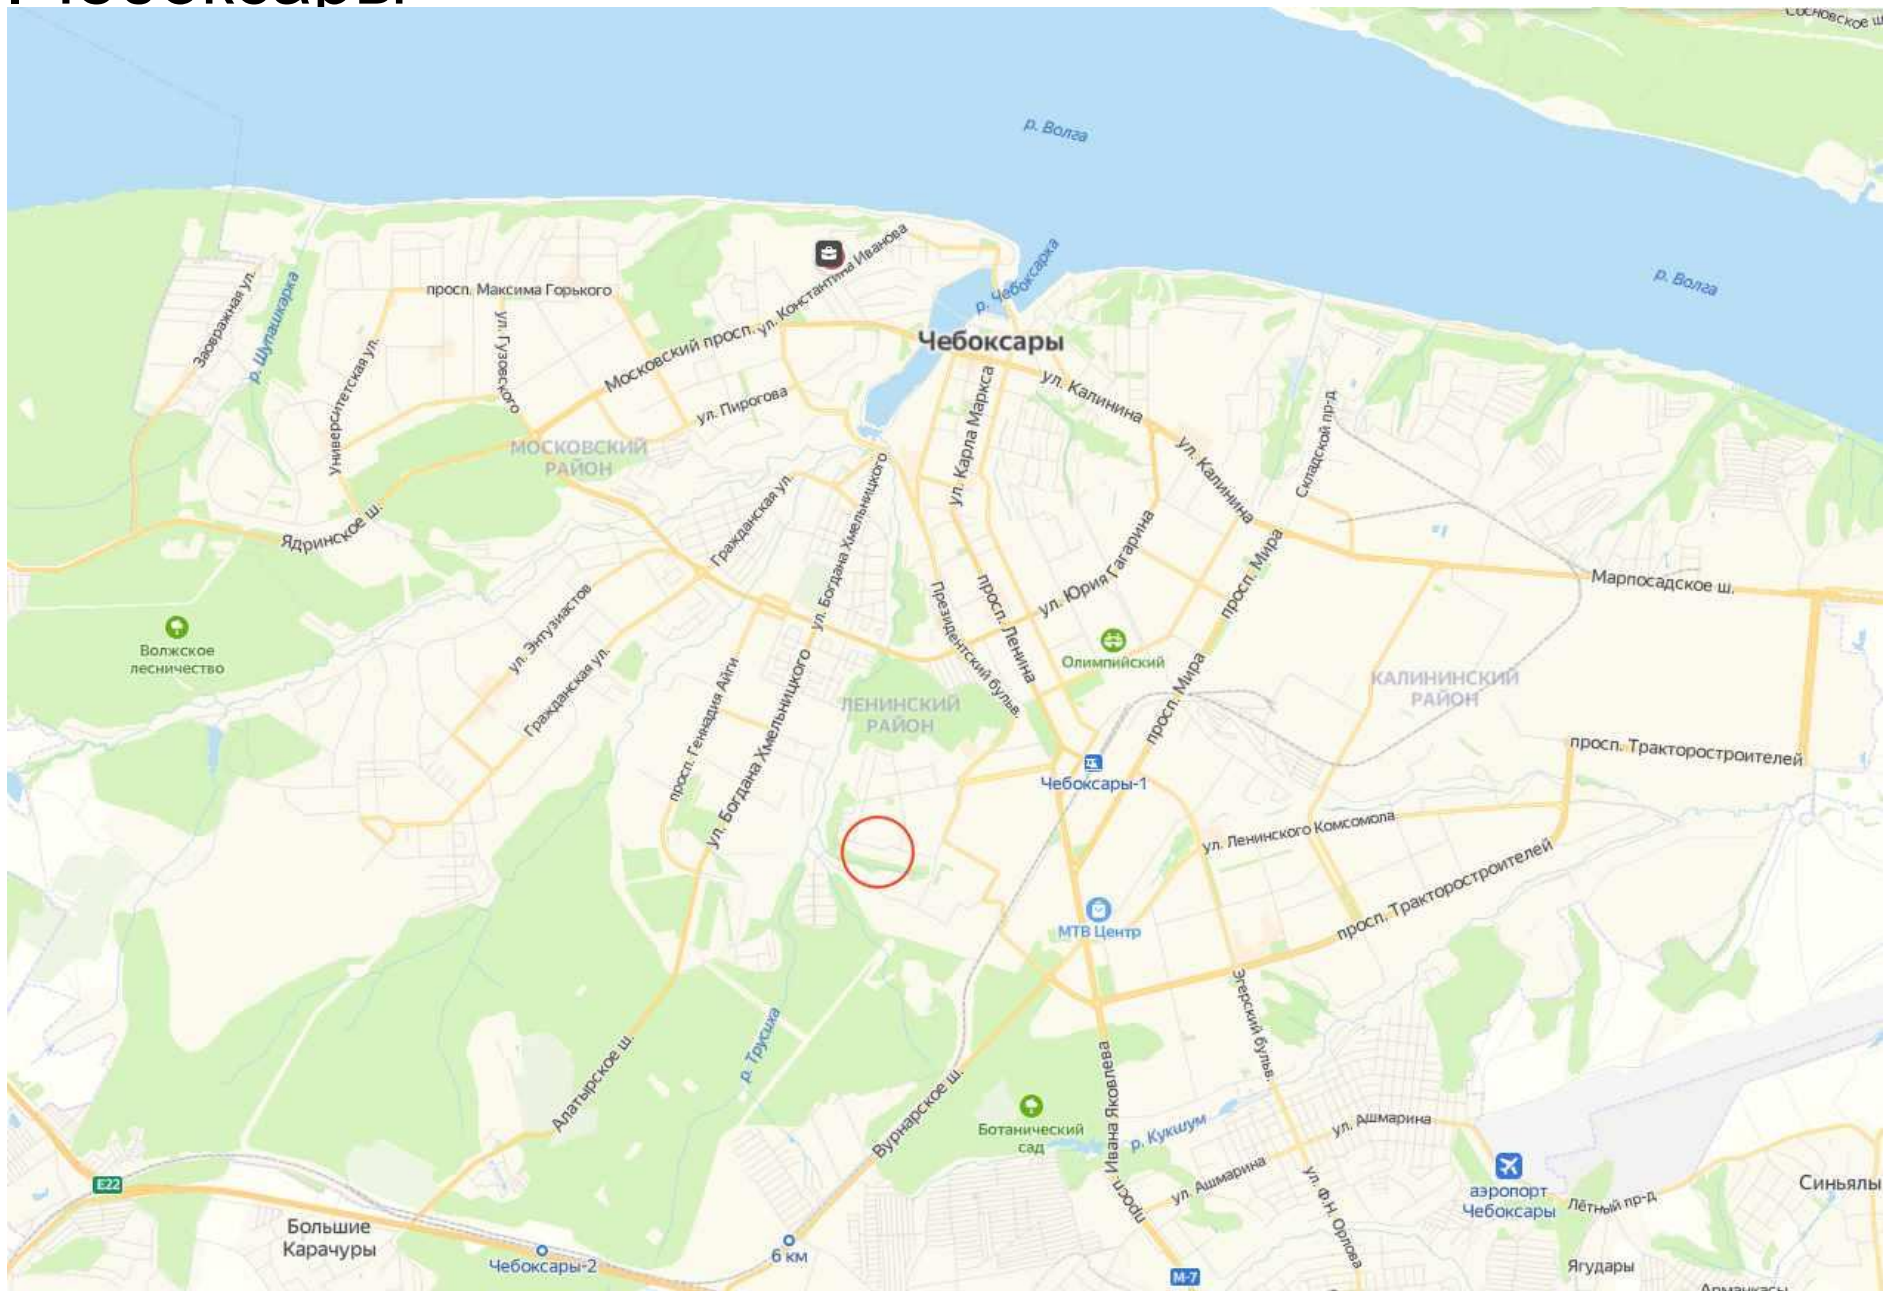


# Улица П.Н.Осипова вид со спутника




# Территориальная зона Ж-3 по ул П.Н.Осипова

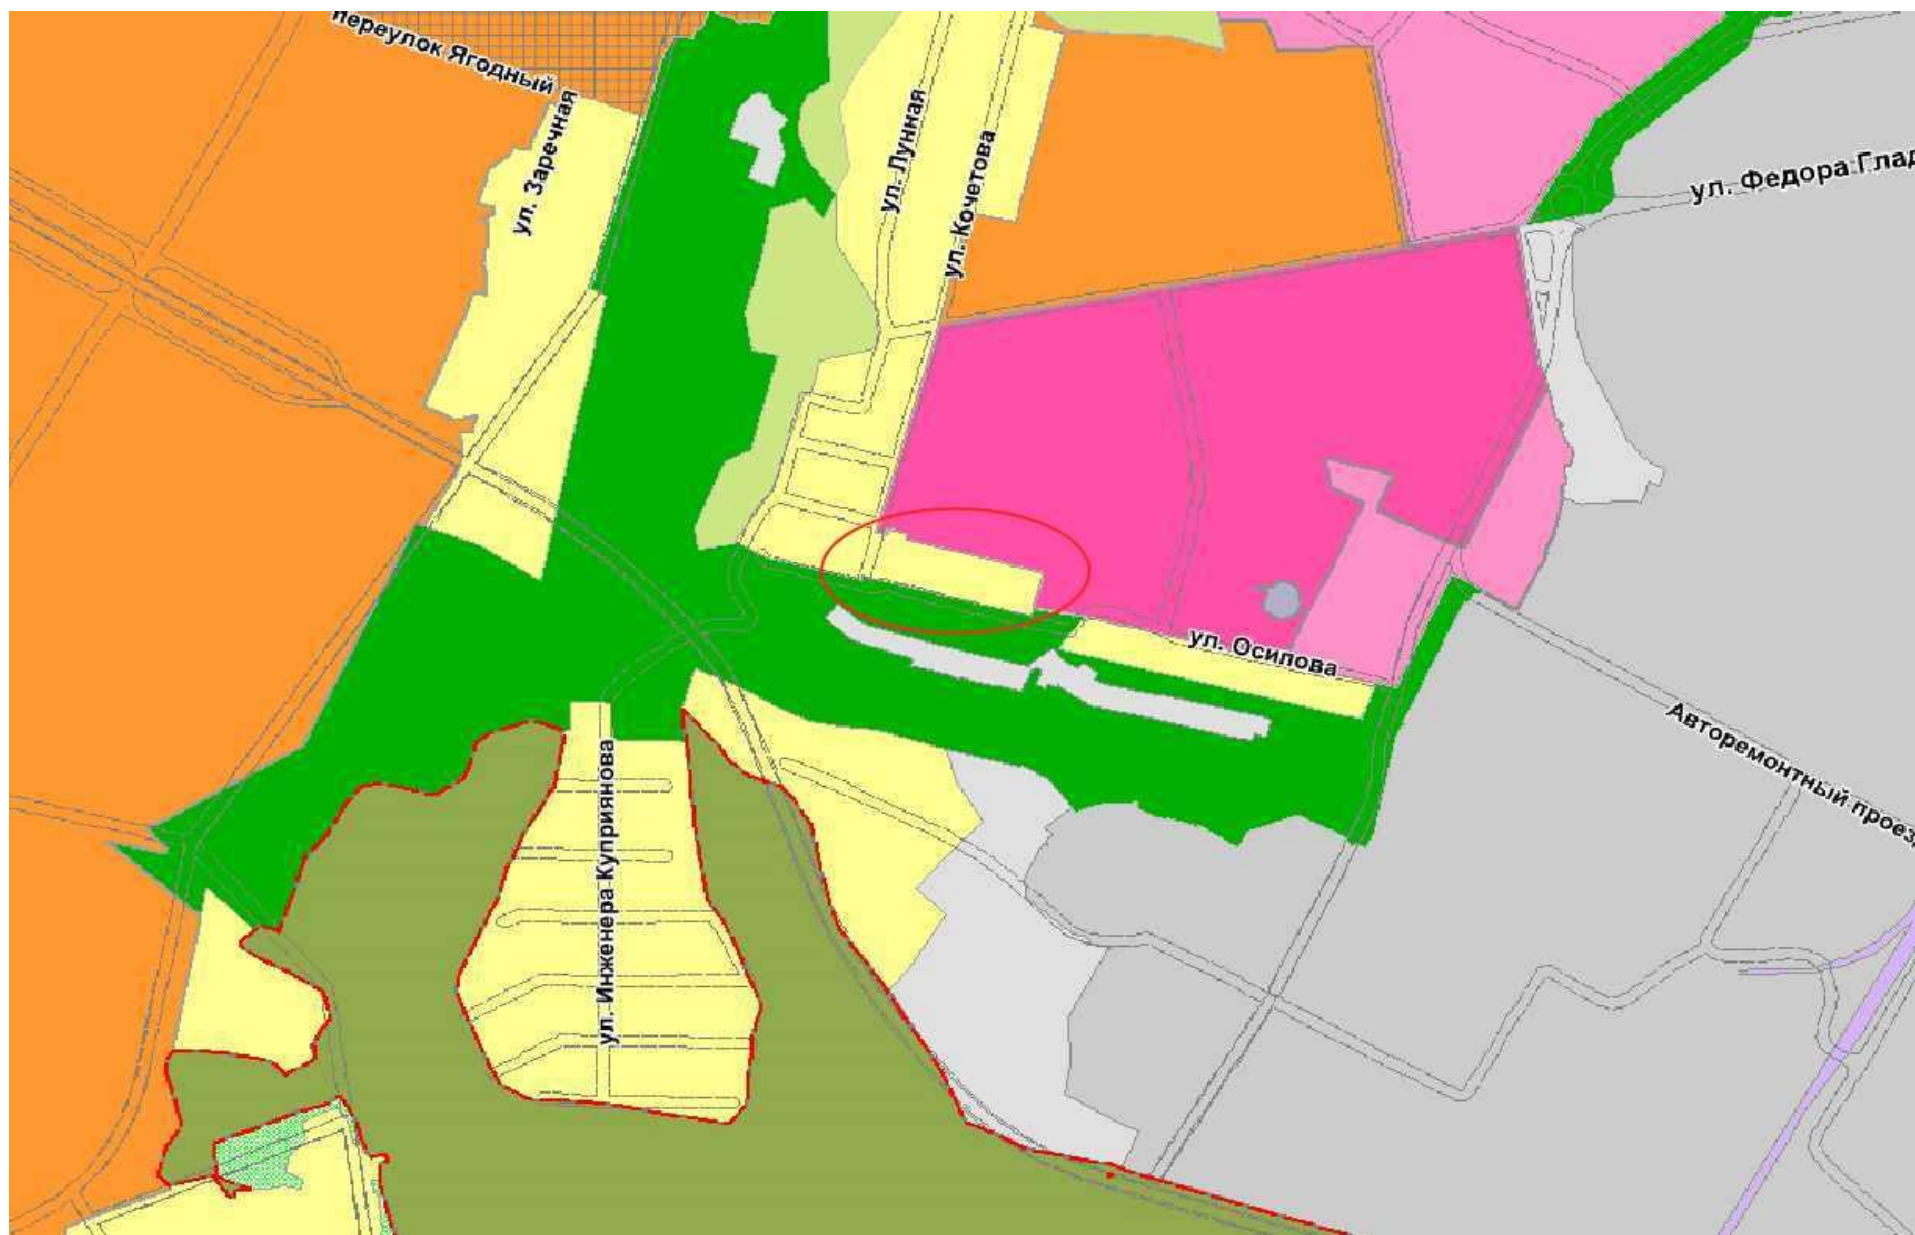

# Чертеж межевания территории

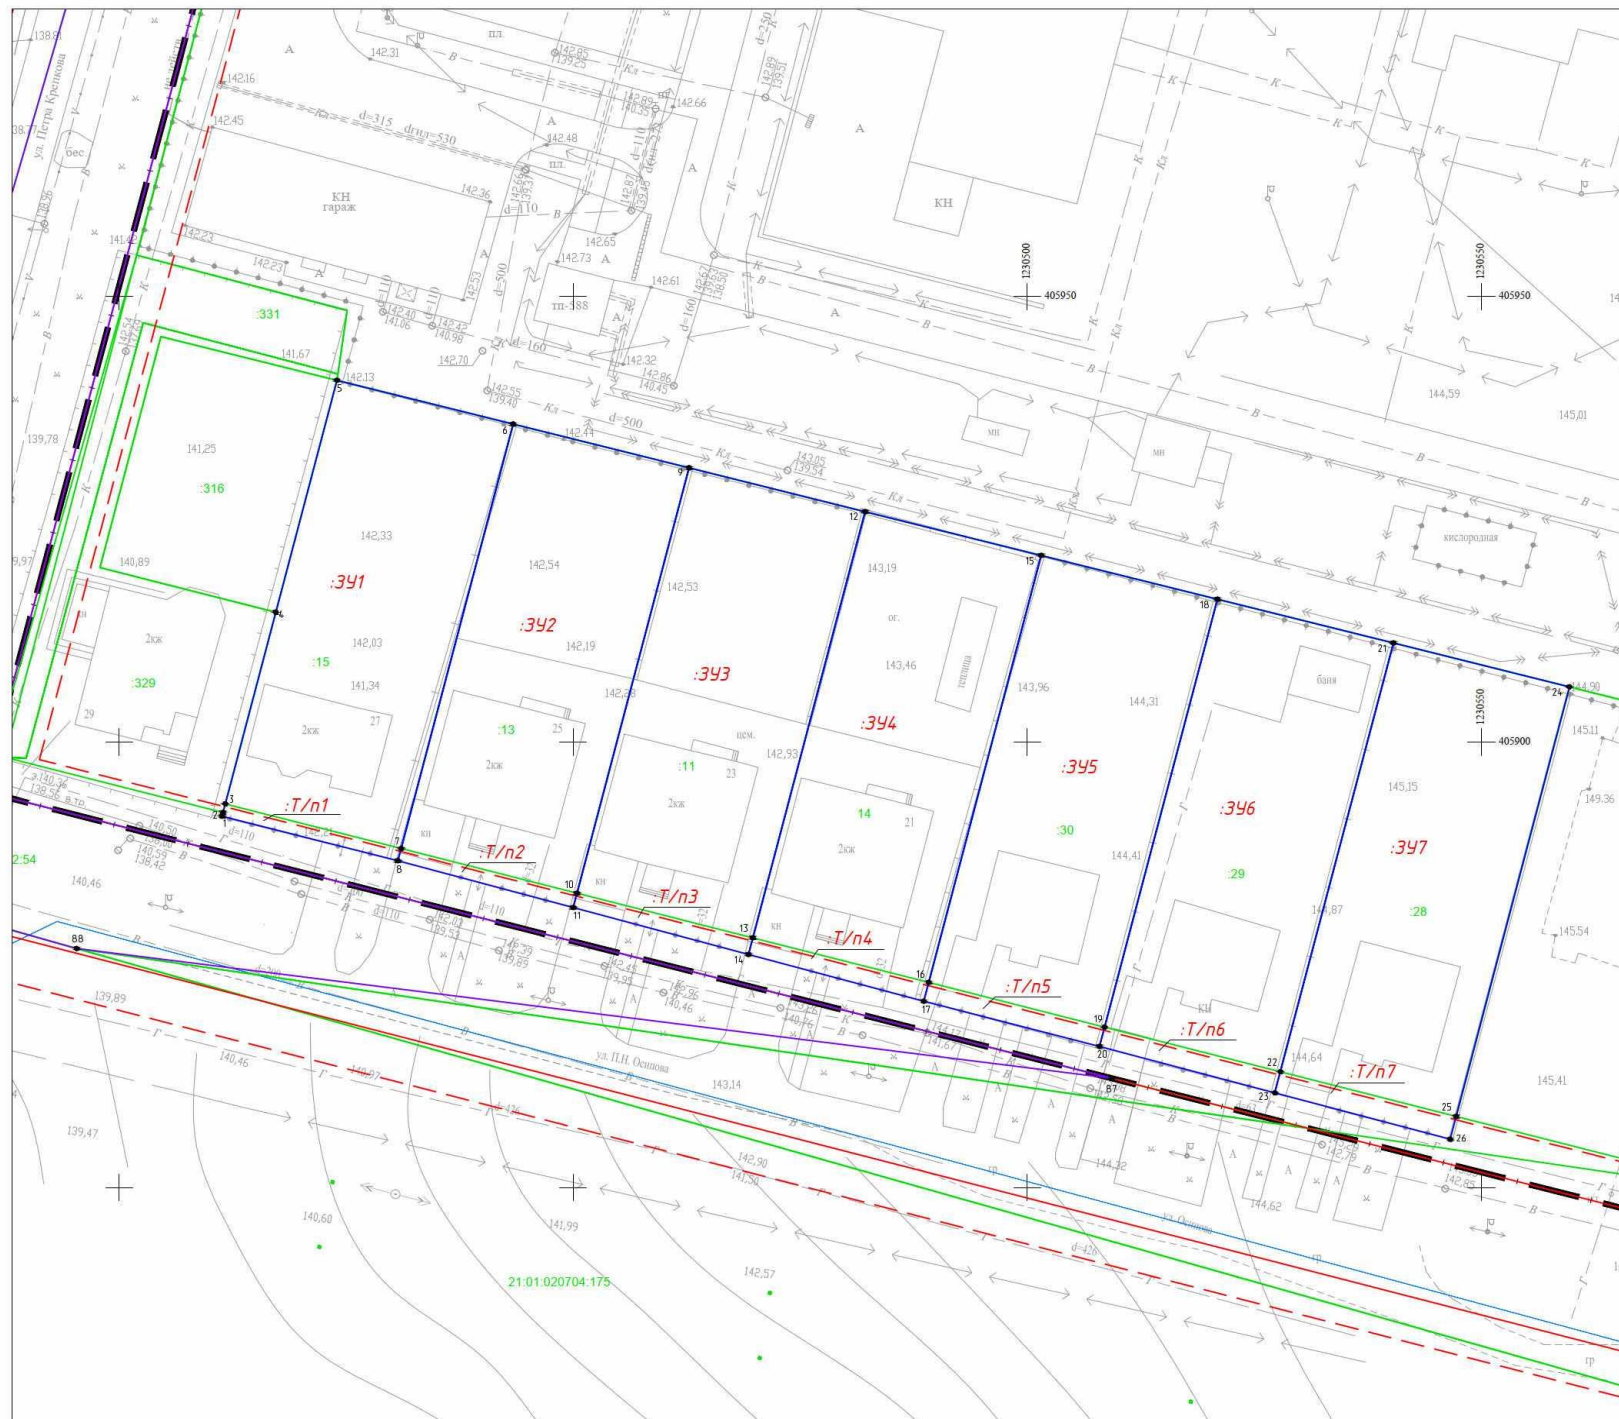

# Улица П.Н.Осипова границы зон

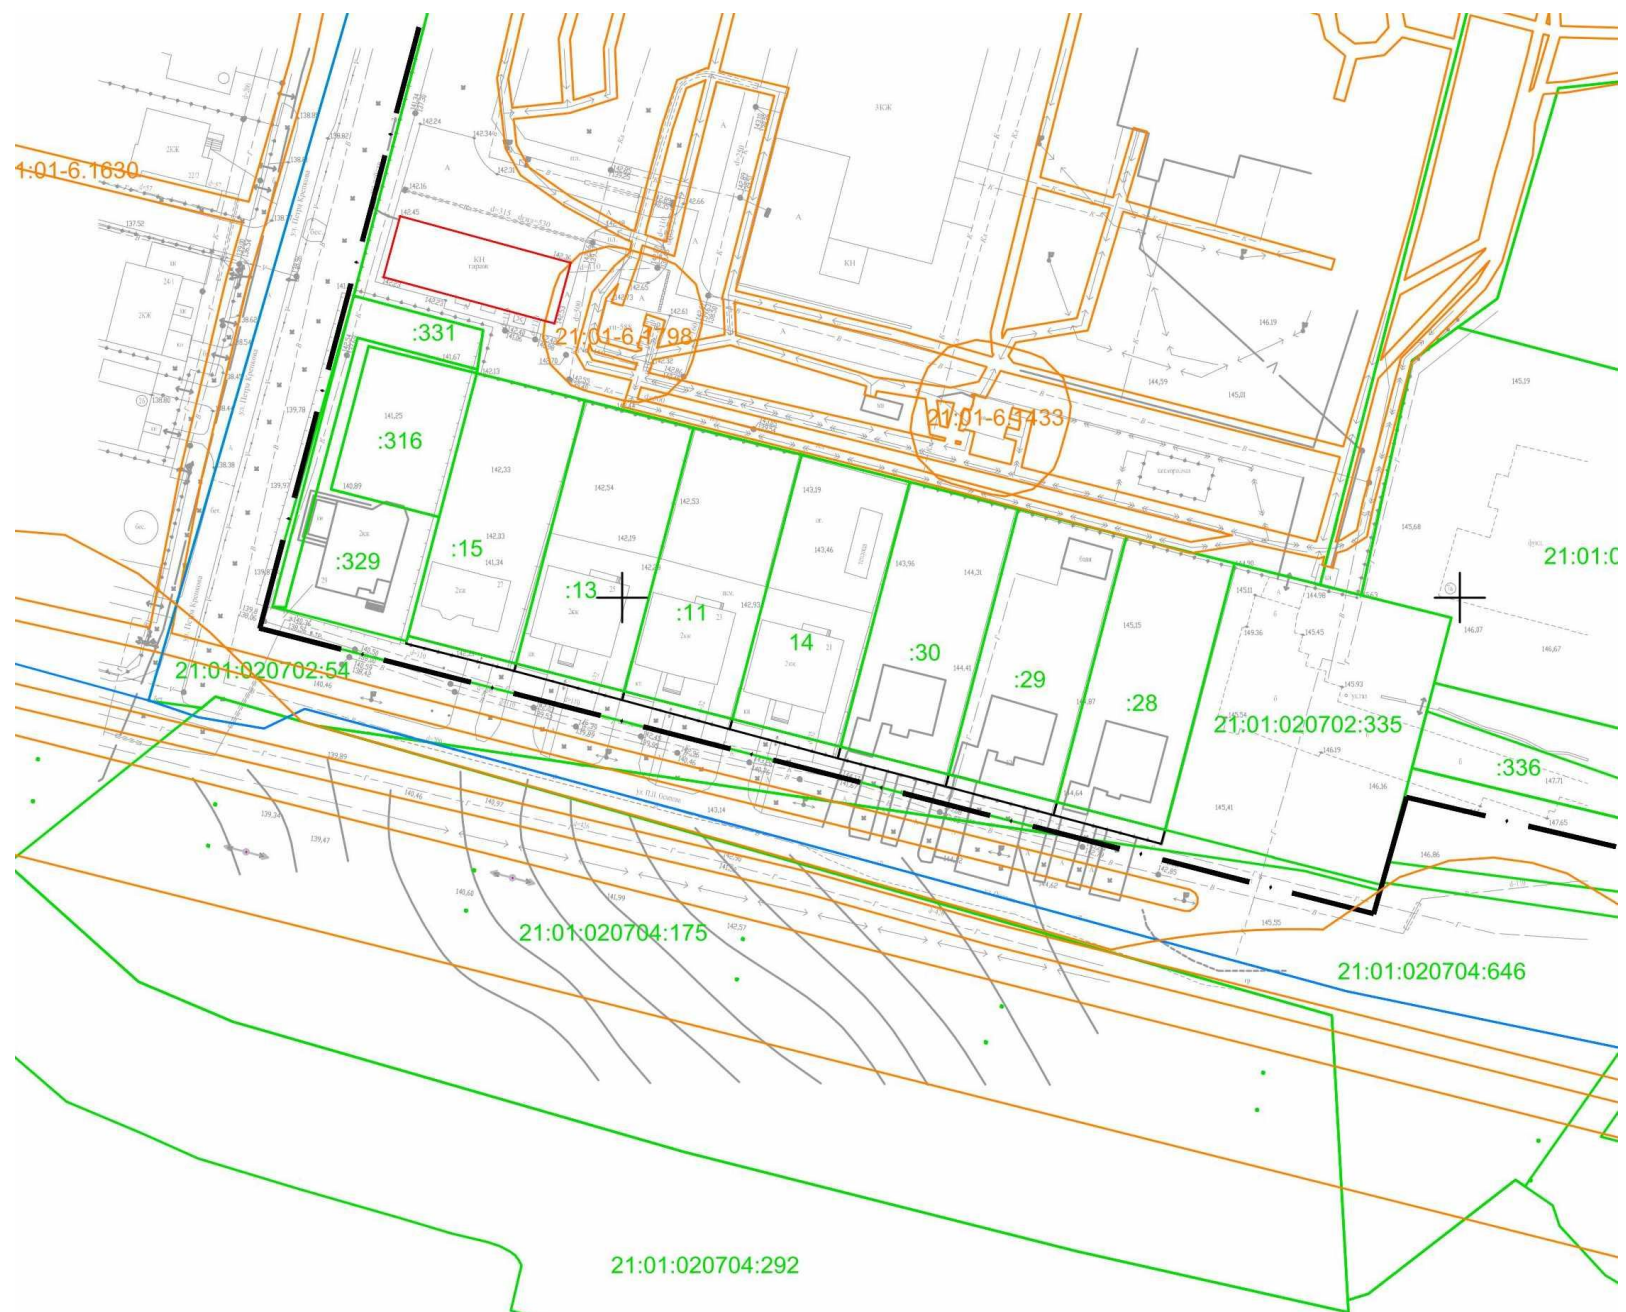

# Вид улицы со стороны дома №15



# Вид улицы со стороны дома №29

