



2018

**КОНЦЕПЦИЯ РАЗВИТИЯ НЕСТАЦИОНАРНЫХ  
ТОРГОВЫХ ОБЪЕКТОВ НА ТЕРРИТОРИИ  
Г. ЧЕБОКСАРЫ**



**Границы благоустройства**  
устанавливаются в зависимости от  
типа сооружений с учетом  
особенностей территории, на которой  
планируется размещение  
нестационарного объекта  
для киосков:

2 м от лицевого фасада  
0,8 м от боковых фасадов  
0,5 м от заднего фасада

для павильонов:

3 м от лицевого фасада  
1 м от боковых фасадов  
0,8 м от заднего фасада



твердое покрытие из гранита  
и террасной доски




наличие современной урны из  
металла и дерева



хвойные и многолетние  
растения в кадках




установка террасных  
столиков и стульев перед  
павильонами с едой

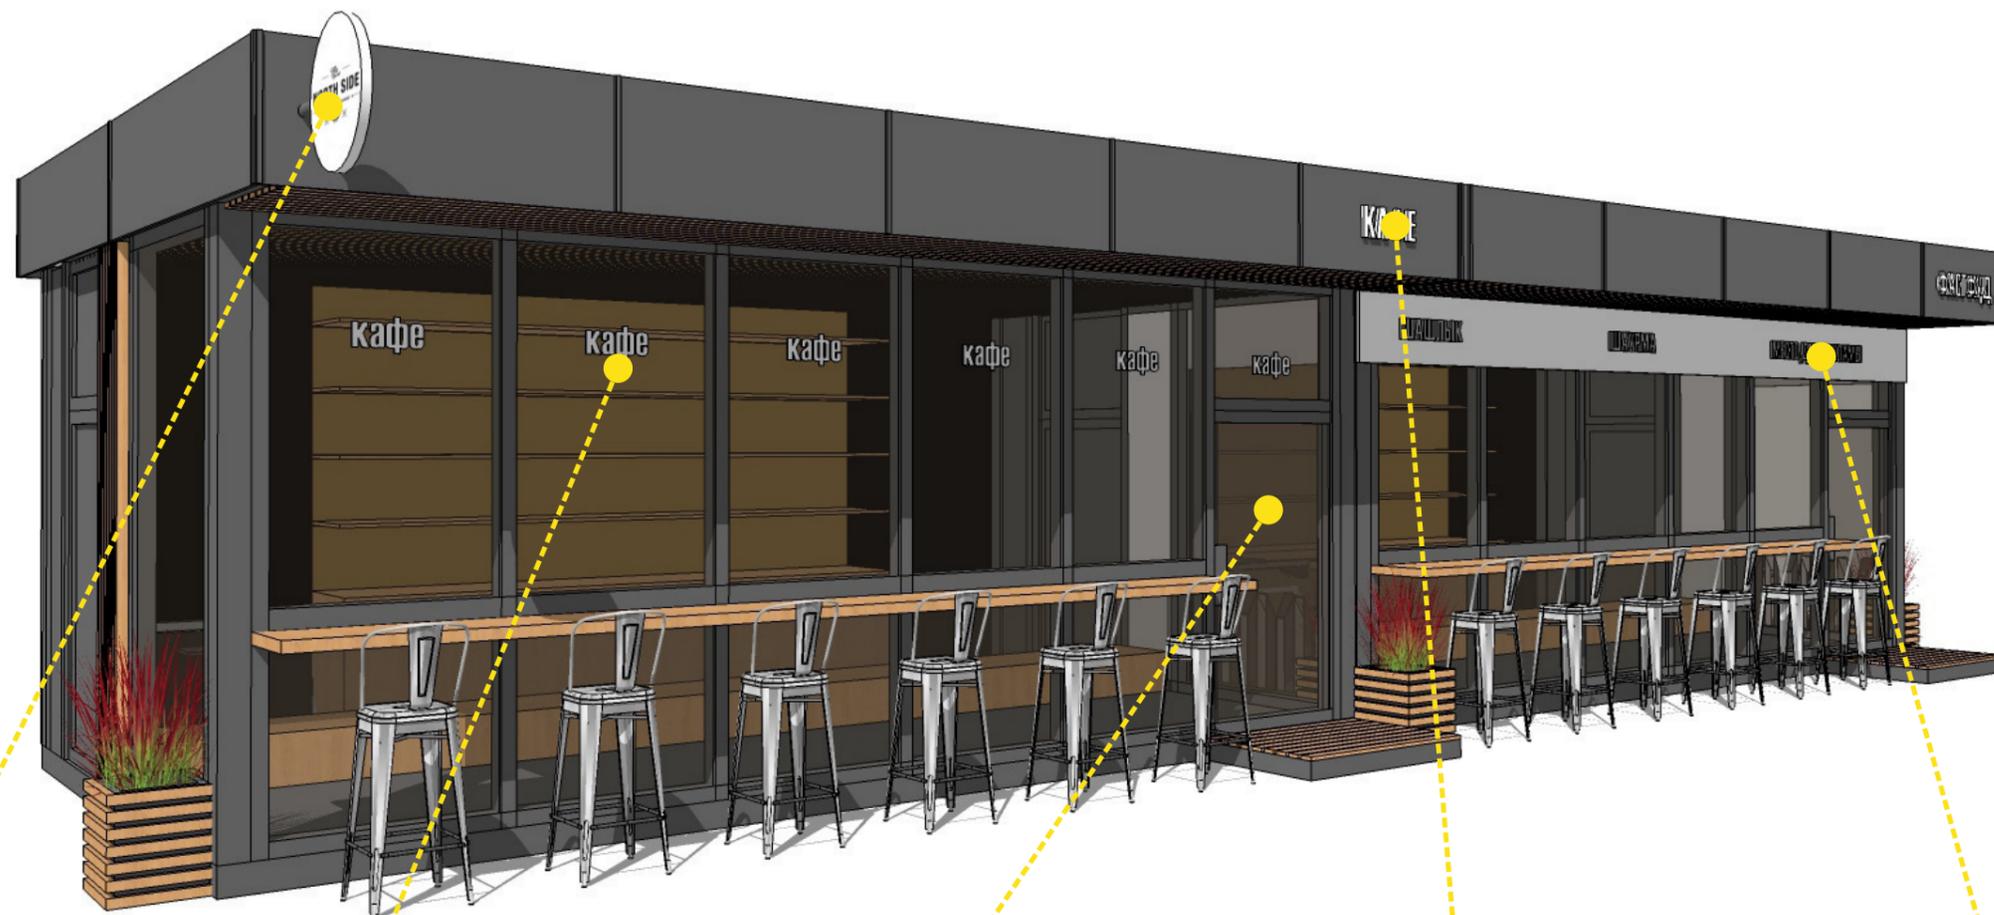

рекламная консоль с фирменным знаком в лаконичных цветах



белая аппликация на витрины

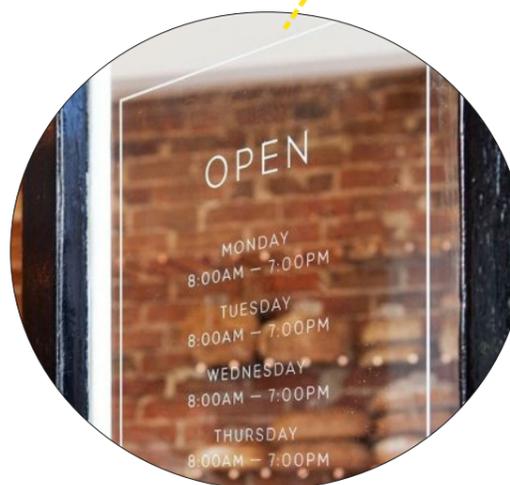


часы работы выполнять белой аппликацией на двери не крупными буквами



световые буквы белого цвета со светом в холодной световой температуре



возможность установки рекламных надписей на дощечках с указанием ассортимента

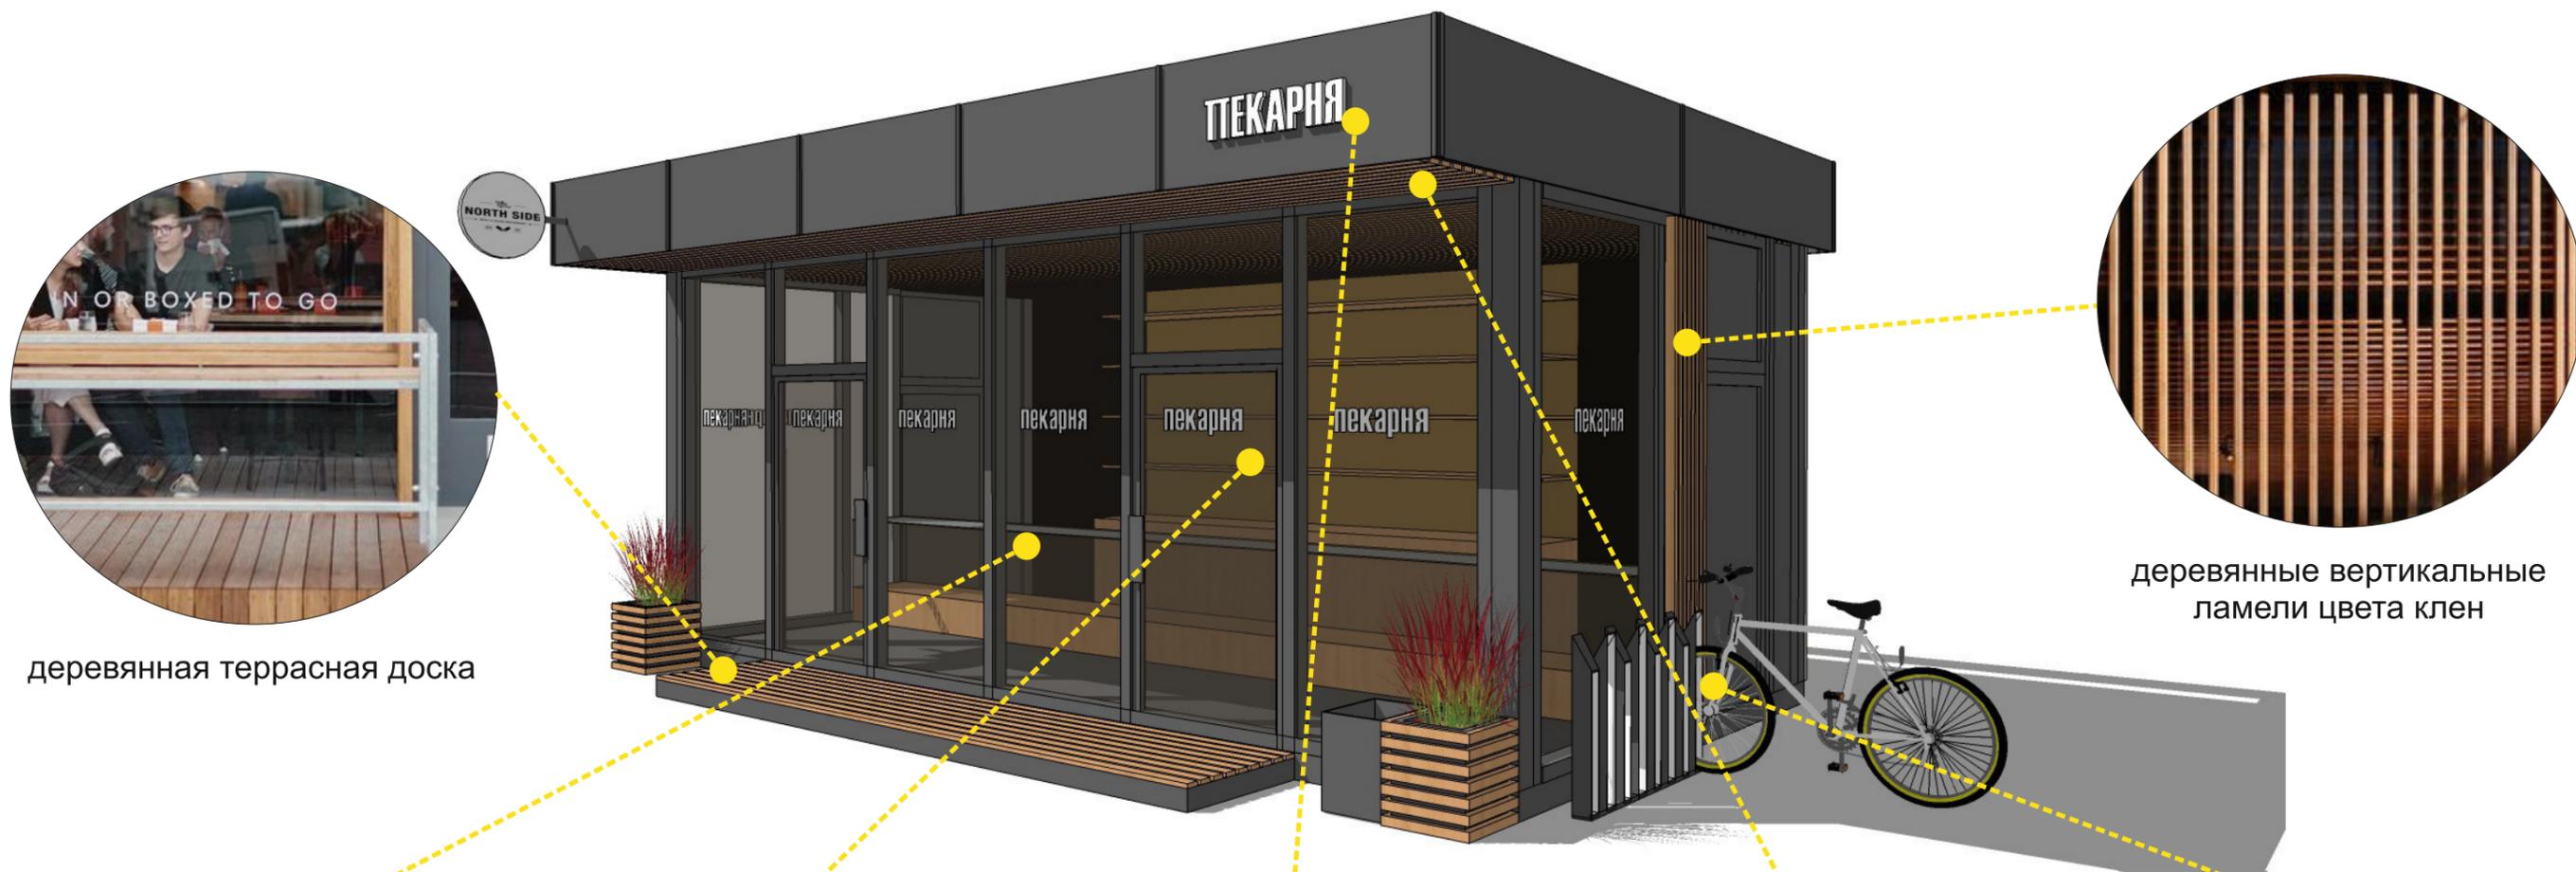

деревянная террасная доска

деревянные вертикальные ламели цвета клен




алюминиевые витражи серого цвета



внутренняя отделка выполнена в белых тонах с деревянными вставками и элементами интерьера



обшивка фриза алюминиевыми композитными панелями серого цвета

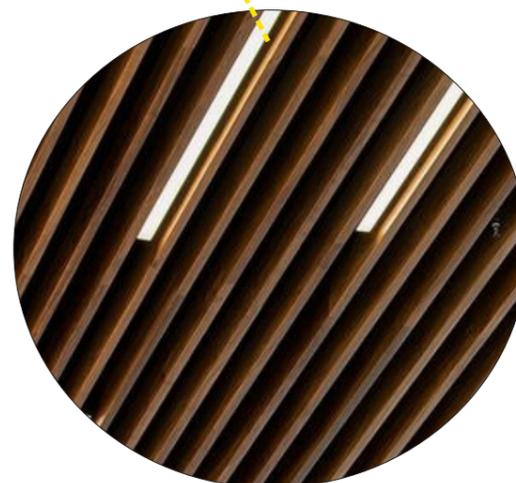

подшивка фриза и потолка ламелями из дерева с линейными светильниками между ними «желтого» света



наличие элементов благоустройства: растения в кадках, урна, велопарковка



возможность создания торговой улицы




возможность создания ярмарочной улицы



возможность создания пешеходной улицы





разрыв между "высотами"

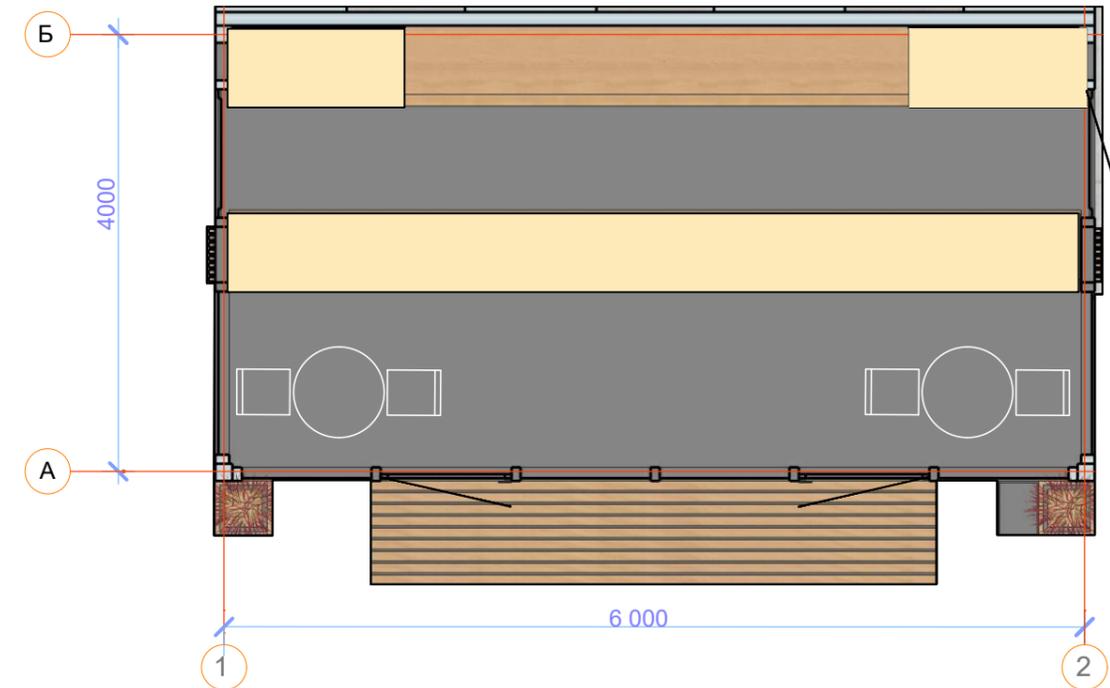

- 1- алюминиевые композитные панели, цвет RAL 7031
- 2- окрашенные элементы, цвет RAL 7031
- 3- белая рекламная аппликация на витрине
- 4- алюминиевые витражи, цвет RAL 7031
- 5- деревянные кадки с живыми цветами
- 6- рекламная консоль
- 7- обшивка из досок (клён)
- 8- сэндвич-панель, RAL 7031

Экспликация помещений на отметке +0.000



№	Наименование	Площадь
1	Торговое помещение	24,0 кв.м

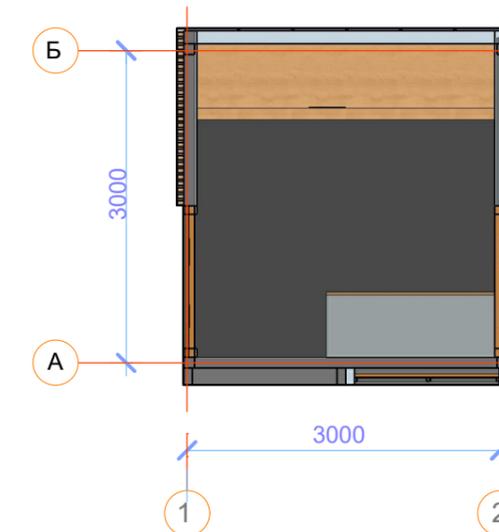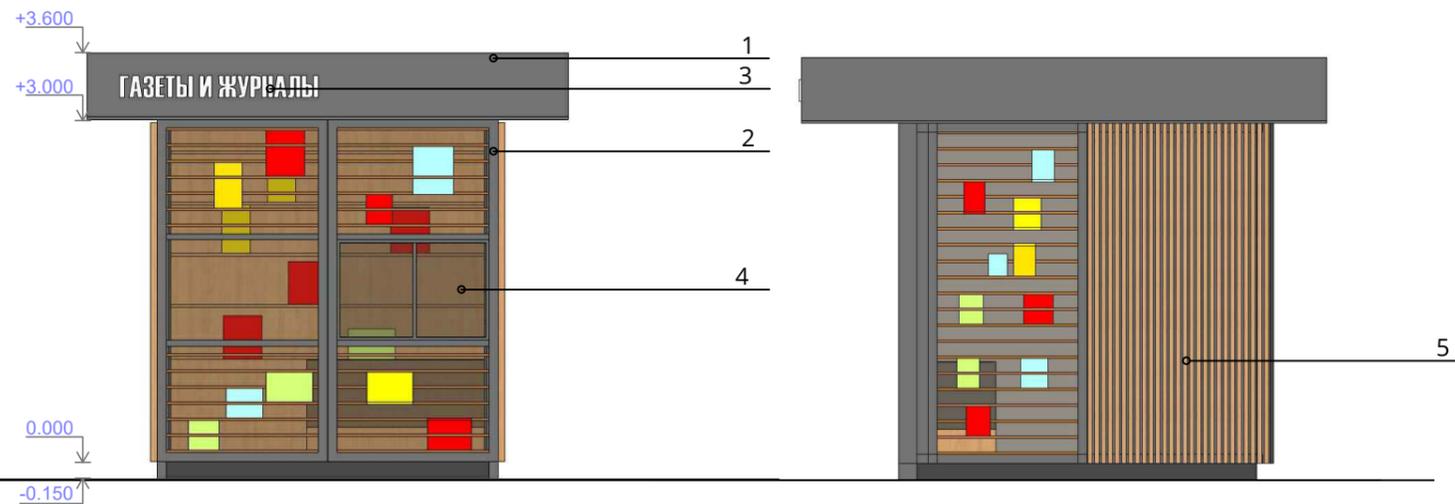

- 1- алюминиевые композитные панели, цвет RAL 7031
- 2- окрашенные элементы, цвет RAL 7031
- 3- белая рекламная надпись
- 4- алюминиевые витражи, цвет RAL 7031
- 5- обшивка из досок, клен

Экспликация помещений на отметке +0.000


№	Наименование	Площадь
1	Торговое помещение	9,0 кв.м

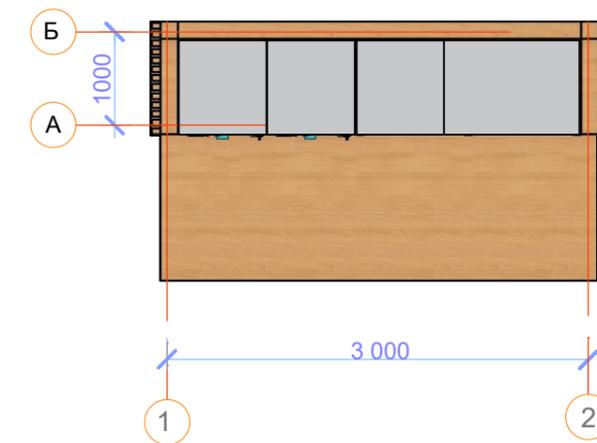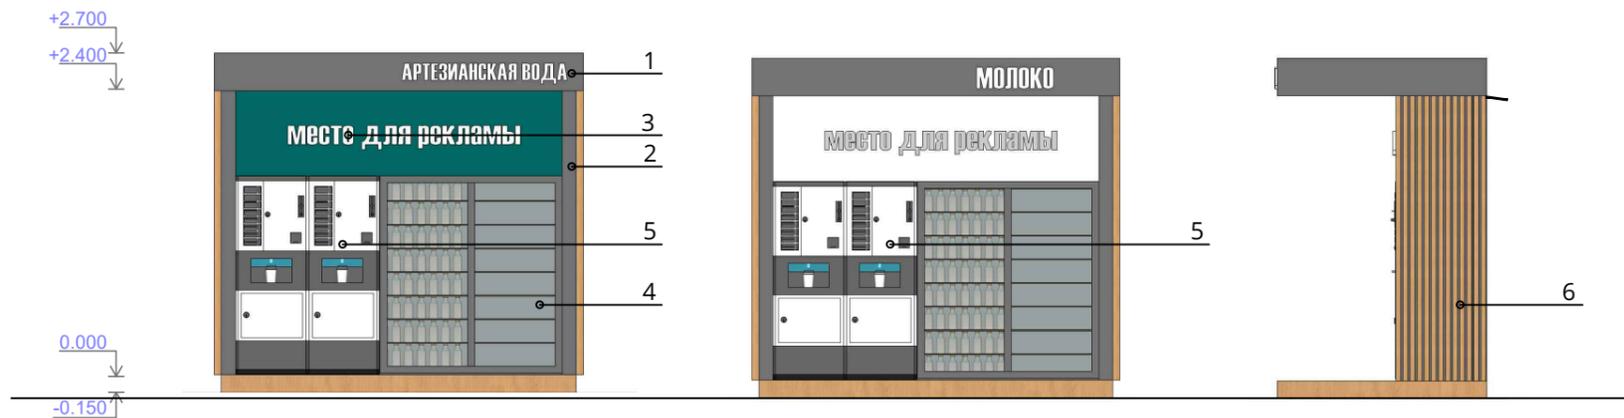


Экспликация помещений на отметке +0.000

№	Наименование	Площадь
1	Торговое помещение	3,0 кв.м

- 1- алюминиевые композитные панели, цвет RAL 7031
- 2- окрашенные элементы, цвет RAL 7031
- 3- белая рекламная надпись
- 4- алюминиевые витражи, цвет RAL 7031
- 5- автоматы для воды, молока
- 6- обшивка из досок, клен

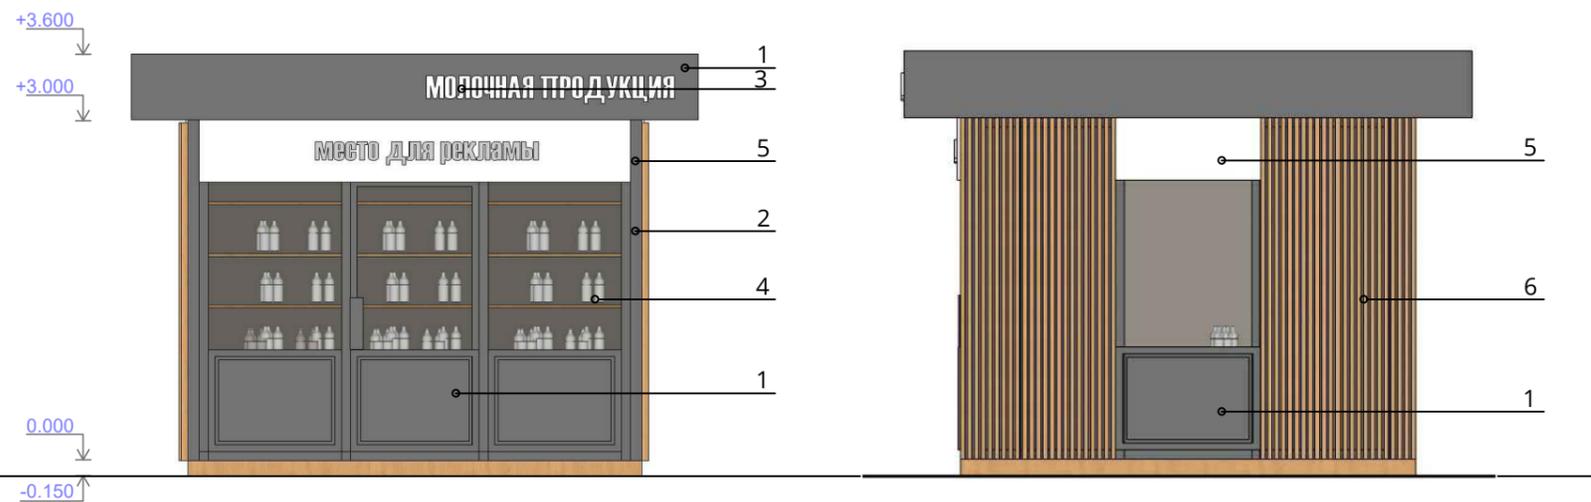


- 1- алюминиевые композитные панели, цвет RAL 7031
- 2- окрашенные элементы, цвет RAL 7031
- 3- белая рекламная аппликация на витрине
- 4- алюминиевые витражи, цвет RAL 7031
- 5- алюминиевая композитная панель, цвет RAL 9003
- 6- обшивка из досок (клён)

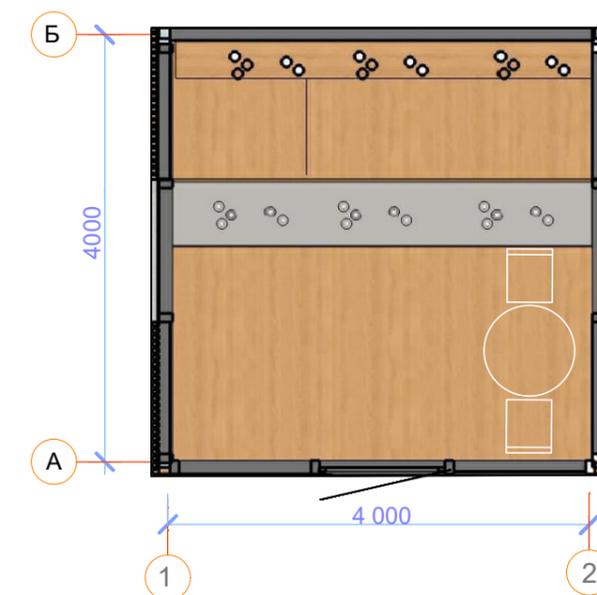


Экспликация помещений на отметке +0.000

№	Наименование	Площадь
1	Торговое помещение	16,0 кв.м


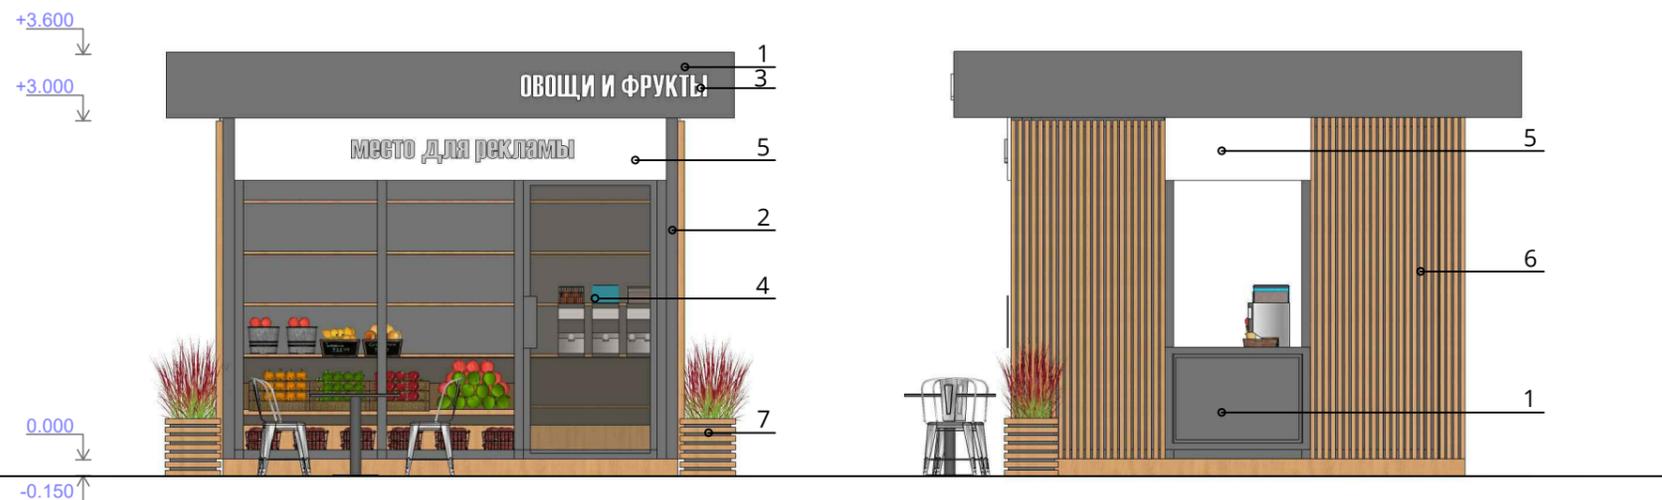


- 1- алюминиевые композитные панели, цвет RAL 7031
- 2- окрашенные элементы, цвет RAL 7031
- 3- белая рекламная аппликация на витрине
- 4- алюминиевые витражи, цвет RAL 7031
- 5- алюминиевая композитная панель, цвет RAL 9003
- 6- обшивка из досок (клён)
- 7- деревянные кадки с живыми цветами

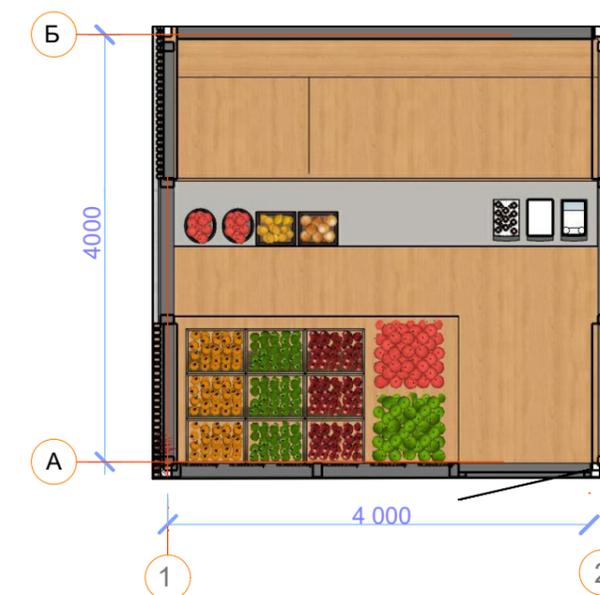

Экспликация помещений на отметке +0.000

№	Наименование	Площадь
1	Торговое помещение	16,0 кв.м

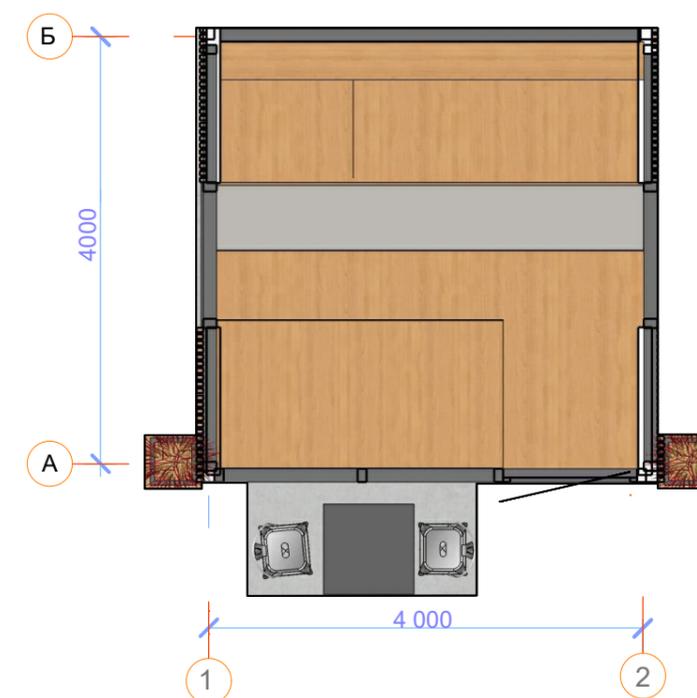
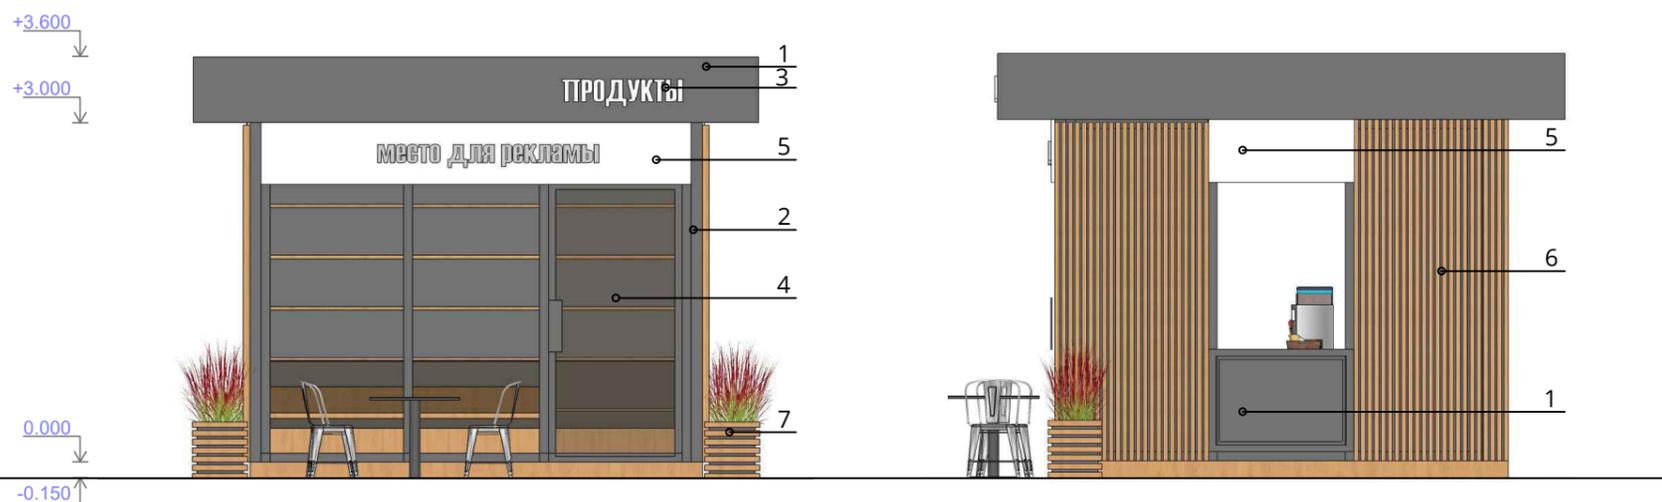


- 1- алюминиевые композитные панели, цвет RAL 7031
- 2- окрашенные элементы, цвет RAL 7031
- 3- белая рекламная аппликация на витрине
- 4- алюминиевые витражи, цвет RAL 7031
- 5- алюминиевая композитная панель, цвет RAL 9003
- 6- обшивка из досок (клён)
- 7- деревянные кадки с живыми цветами



Экспликация помещений на отметке +0.000

№	Наименование	Площадь
1	Торговое помещение	16,0 кв.м

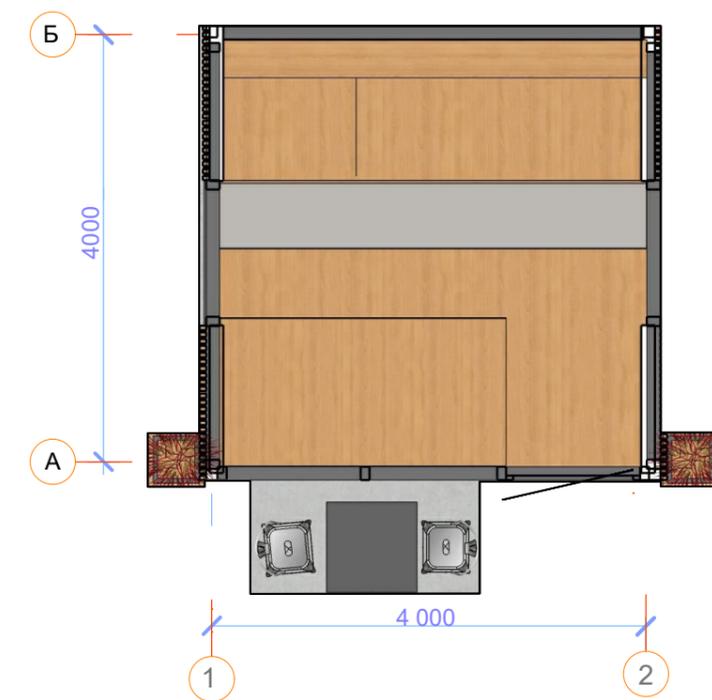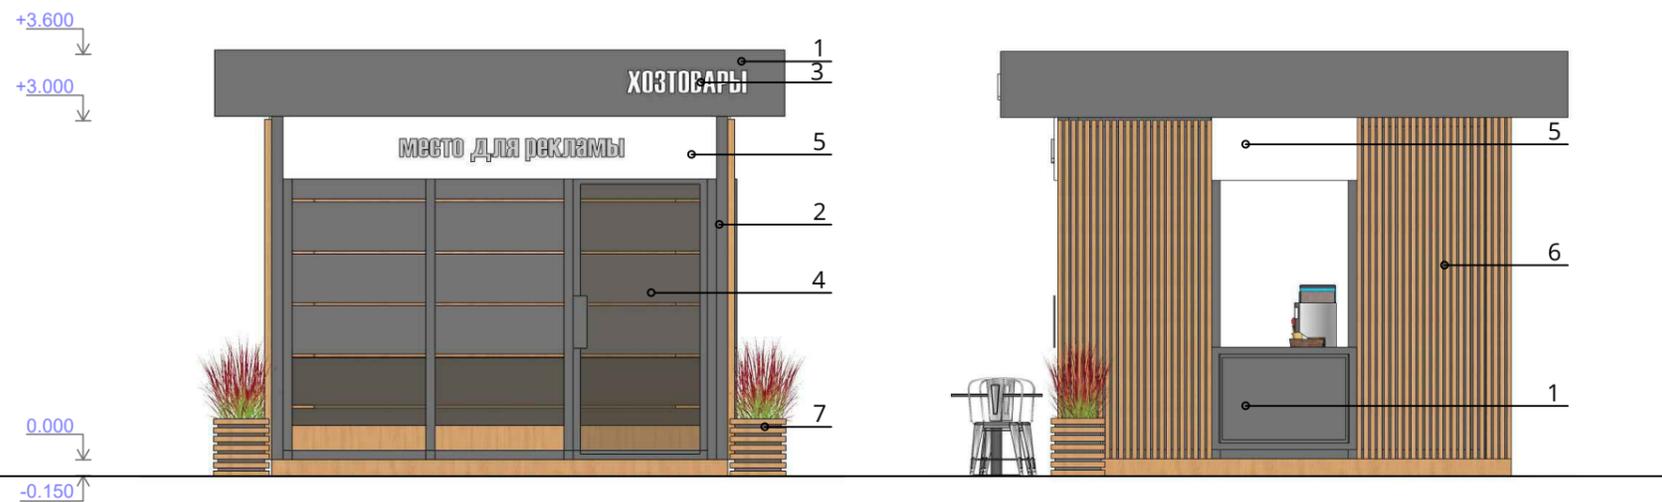

- 1- алюминиевые композитные панели, цвет RAL 7031
- 2- окрашенные элементы, цвет RAL 7031
- 3- белая рекламная аппликация на витрине
- 4- алюминиевые витражи, цвет RAL 7031
- 5- алюминиевая композитная панель, цвет RAL 9003
- 6- обшивка из досок (клён)
- 7- деревянные кадки с живыми цветами





Экспликация помещений на отметке +0.000

№	Наименование	Площадь
1	Торговое помещение	16,0 кв.м



+3.600  
+3.000  
0.000  
-0.150

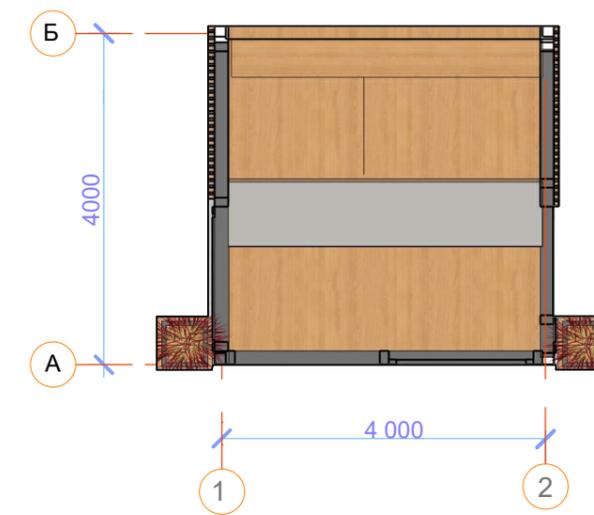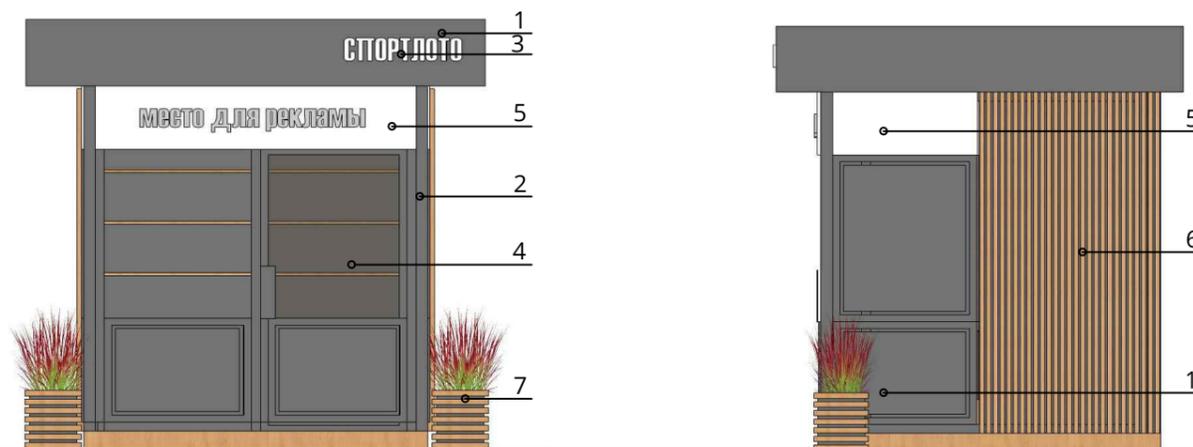


- 1- алюминиевые композитные панели, цвет RAL 7031
- 2- окрашенные элементы, цвет RAL 7031
- 3- белая рекламная аппликация на витрине
- 4- алюминиевые витражи, цвет RAL 7031
- 5- алюминиевая композитная панель, цвет RAL 9003
- 6- обшивка из досок (клён)
- 7- деревянные кадки с живыми цветами



Экспликация помещений на отметке +0.000


№	Наименование	Площадь
1	Торговое помещение	16,0 кв.м

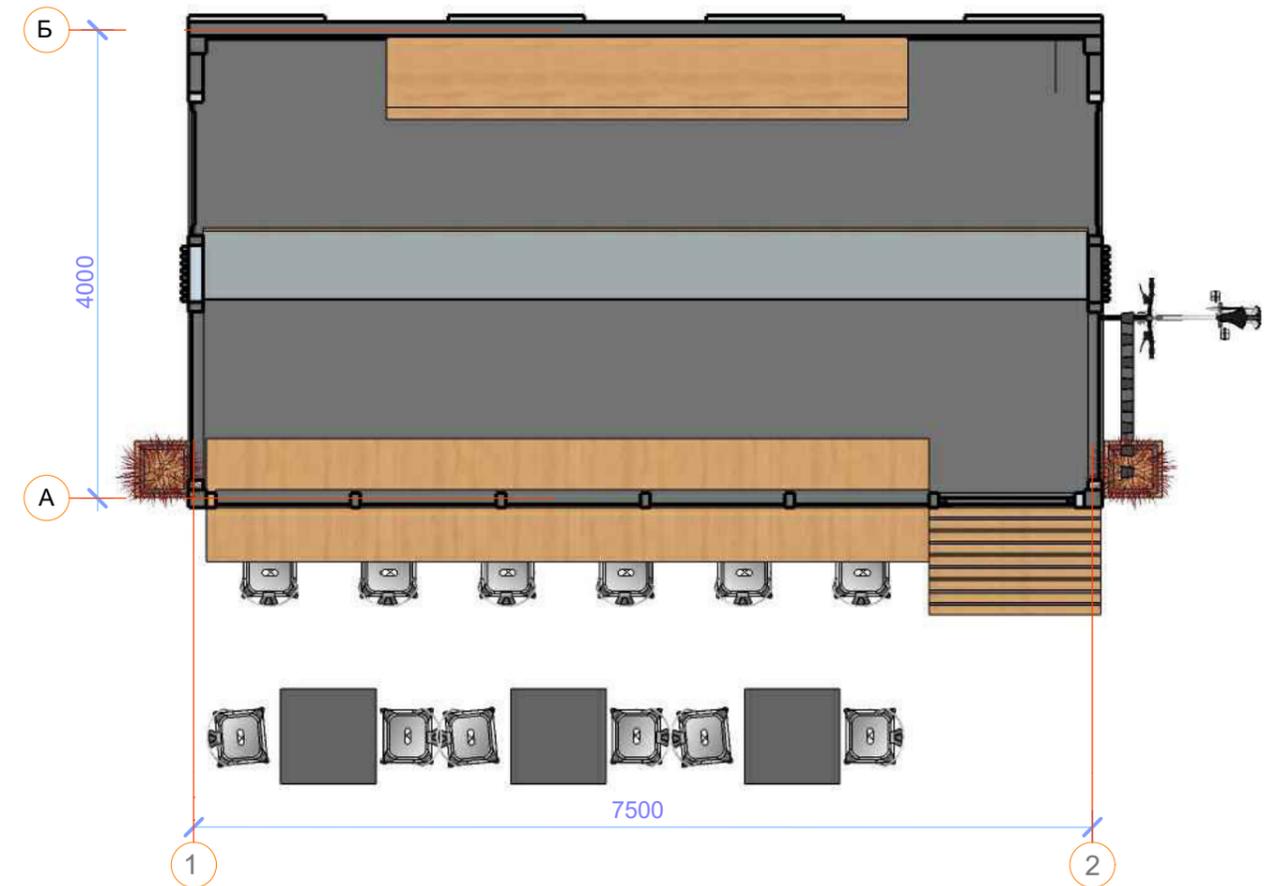

- 1- алюминиевые композитные панели, цвет RAL 7031
- 2- окрашенные элементы, цвет RAL 7031
- 3- белая рекламная аппликация на витрине
- 4- алюминиевые витражи, цвет RAL 7031
- 5- алюминиевая композитная панель, цвет RAL 9003
- 6- обшивка из досок (клён)
- 7- деревянные кадки с живыми цветами
- 8- велопарковка
- 9- рекламная консоль

Экспликация помещений на отметке +0.000

№	Наименование	Площадь
1	Торговое помещение	30,0 кв.м



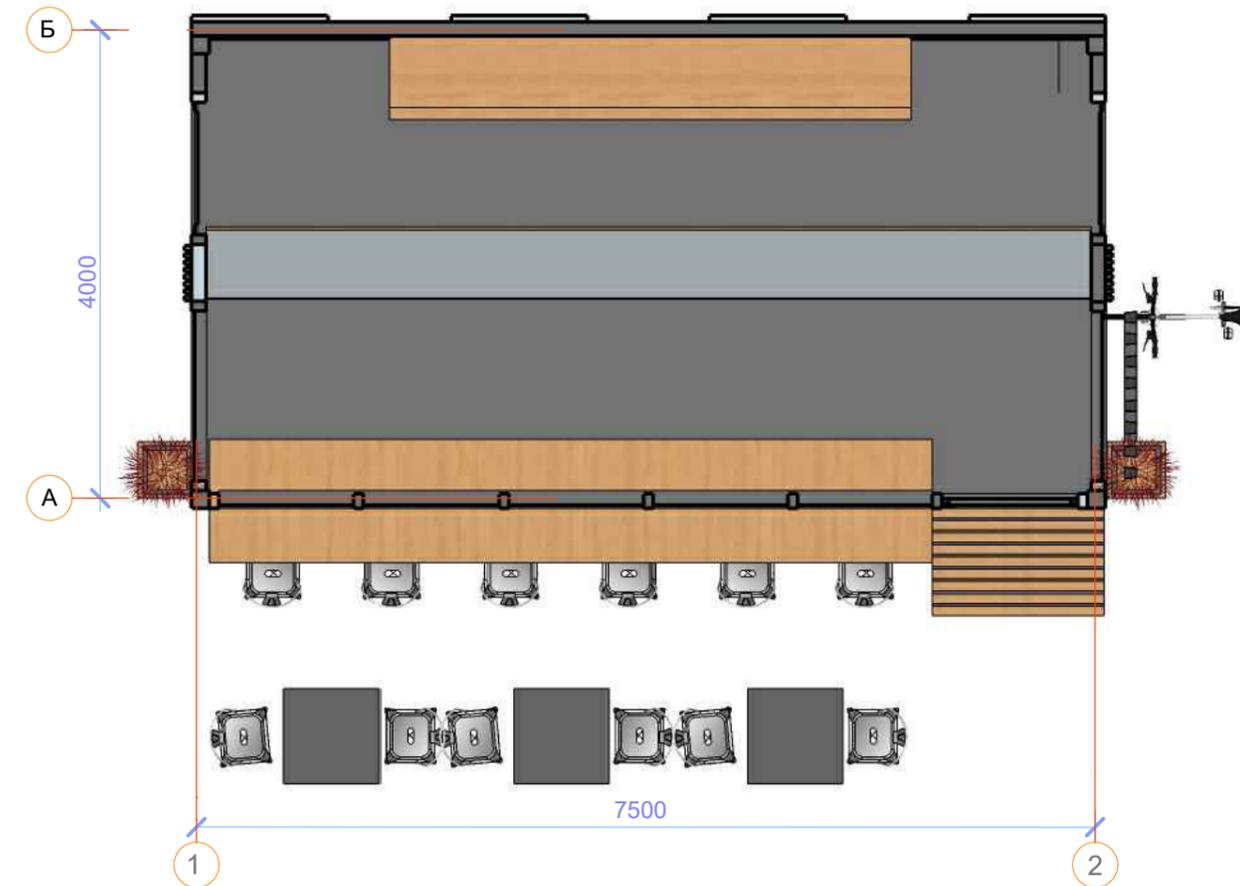


- 1- алюминиевые композитные панели, цвет RAL 7031
- 2- окрашенные элементы, цвет RAL 7031
- 3- белая рекламная аппликация на витрине
- 4- алюминиевые витражи, цвет RAL 7031
- 5- алюминиевая композитная панель, цвет RAL 9003
- 6- обшивка из досок (клён)
- 7- деревянные кадки с живыми цветами
- 8- велопарковка
- 9- рекламная консоль


Экспликация помещений на отметке +0.000

№	Наименование	Площадь
1	Торговое помещение	30,0 кв.м



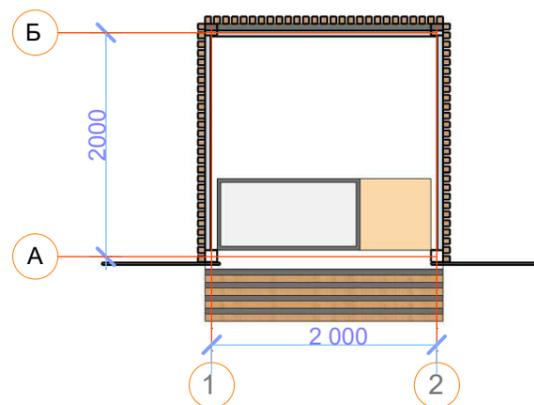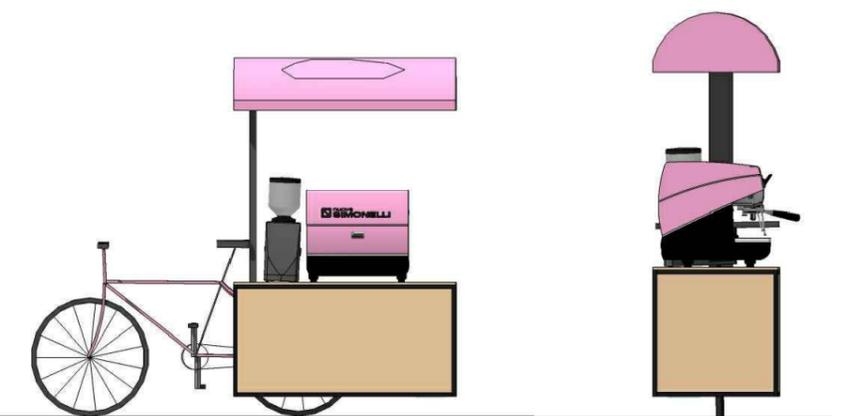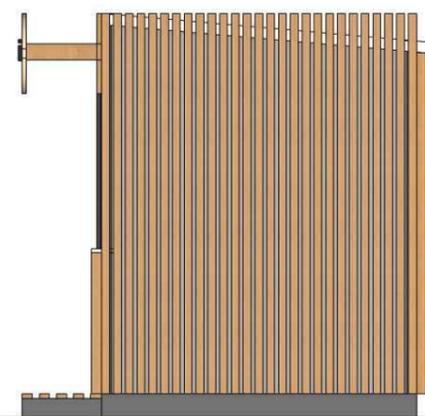


- 1- обработанная фанера, RAL 1014
- 2- окрашенные элементы из фанеры, цвет RAL 9004
- 3- серая рекламная аппликация на фризе
- 4- обшивка из досок (клён)

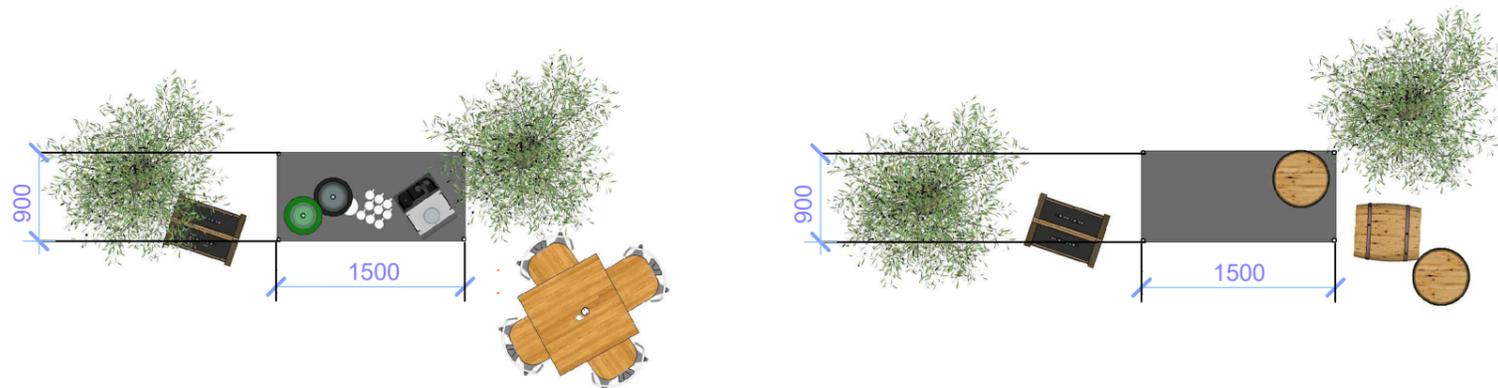

- 1- тканевый материал, цвета, RAL 1014
- 2- окрашенные металлические элементы, цвет RAL 7031
- 3- белая рекламная аппликация на фризе
- 4- живые кустарники в кадках
- 5- штендер из фанеры
- 6- столик со стульями
- 7- обшивка из досок (клён)





- 1- каленое стекло
- 2- окрашенные металлические элементы, цвет RAL 7031
- 3- белая рекламная аппликация на витрине
- 4- алюминиевые витражи, цвет RAL 7031
- 5- деревянные столики
- 6- горячие супы
- 7- обшивка из досок (клён)

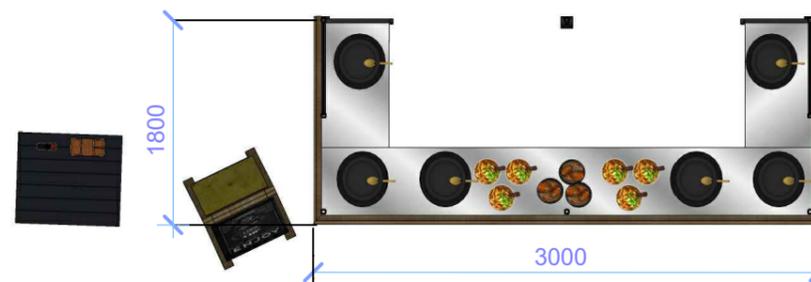

Экспликация помещений на отметке +0.000



№	Наименование	Площадь
1	Торговая зона	5,4 кв.м

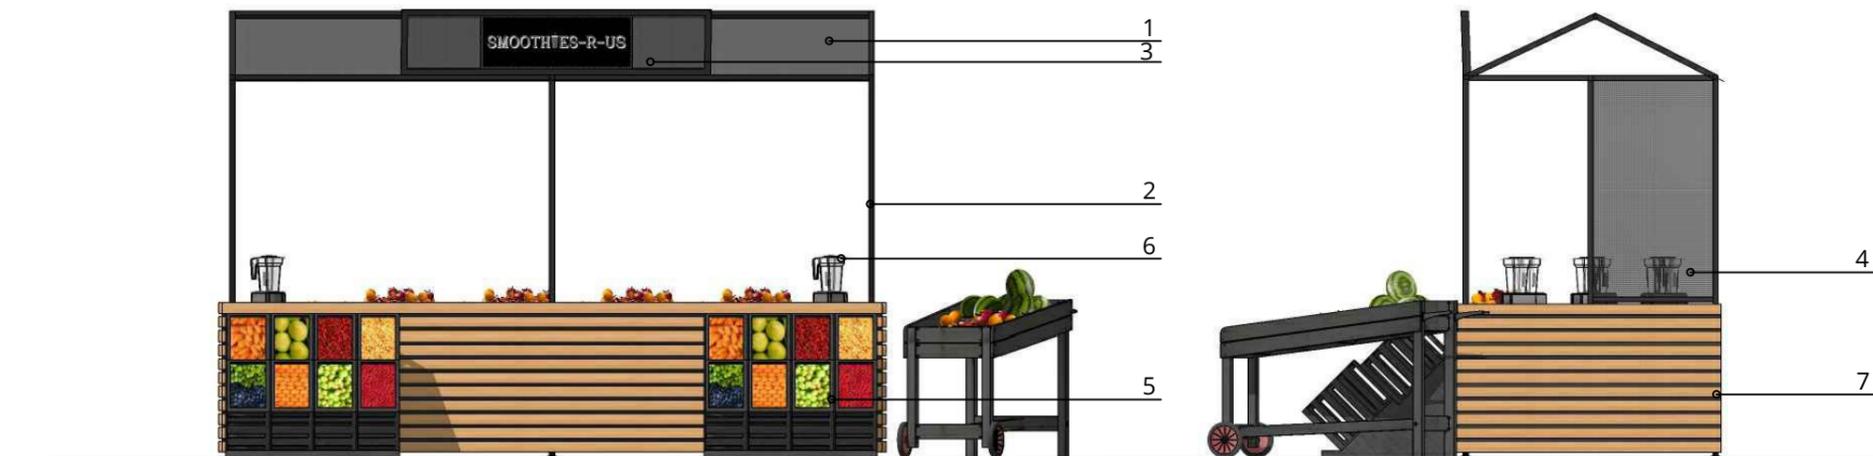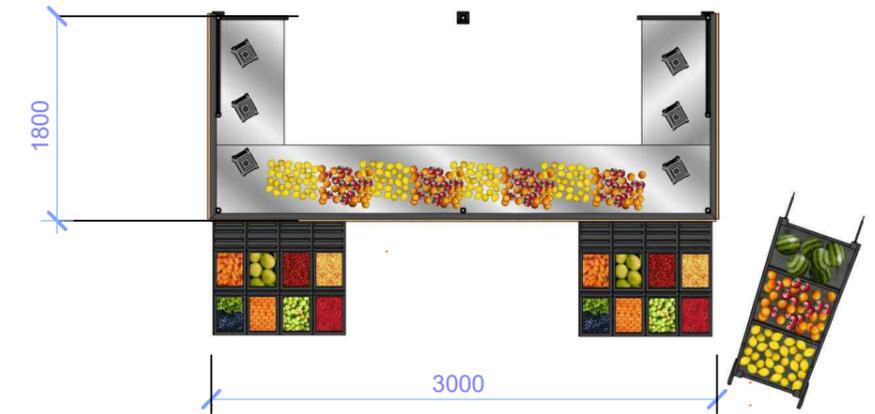

- 1- каленое стекло
- 2- окрашенные металлические элементы, цвет RAL 7031
- 3- белая рекламная аппликация на витрине
- 4- алюминиевые витражи, цвет RAL 7031
- 5- деревянные кадки со свежими овощами
- 6- автоматы для фреша
- 7- обшивка из досок (клён)

Экспликация помещений на отметке +0.000



№	Наименование	Площадь
1	Торговая зона	5,4 кв.м

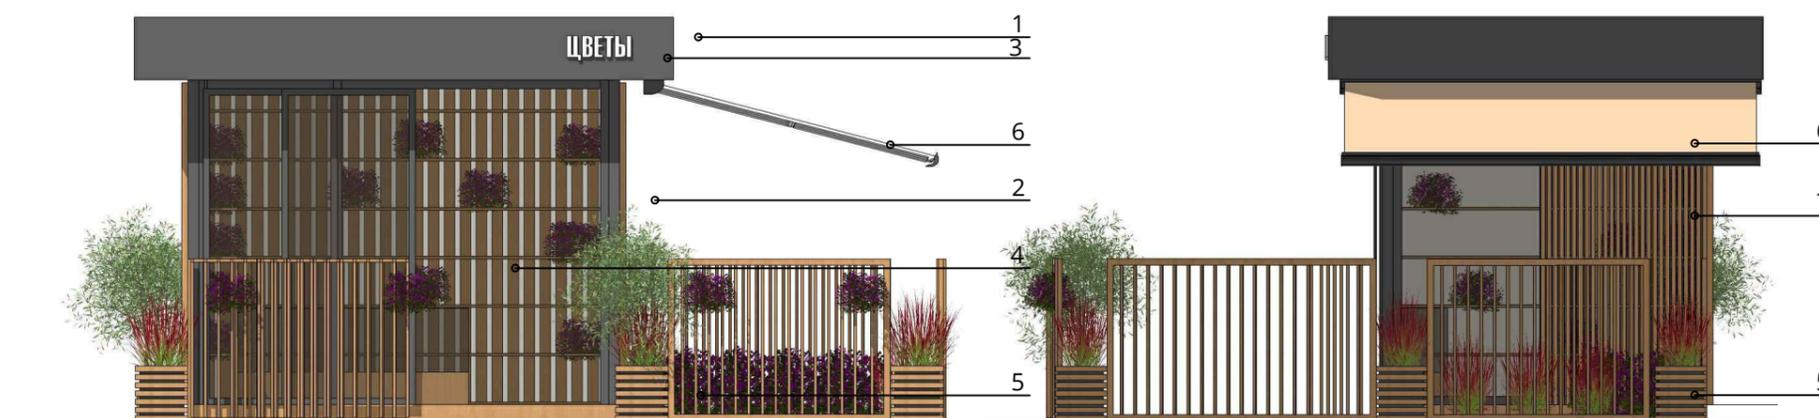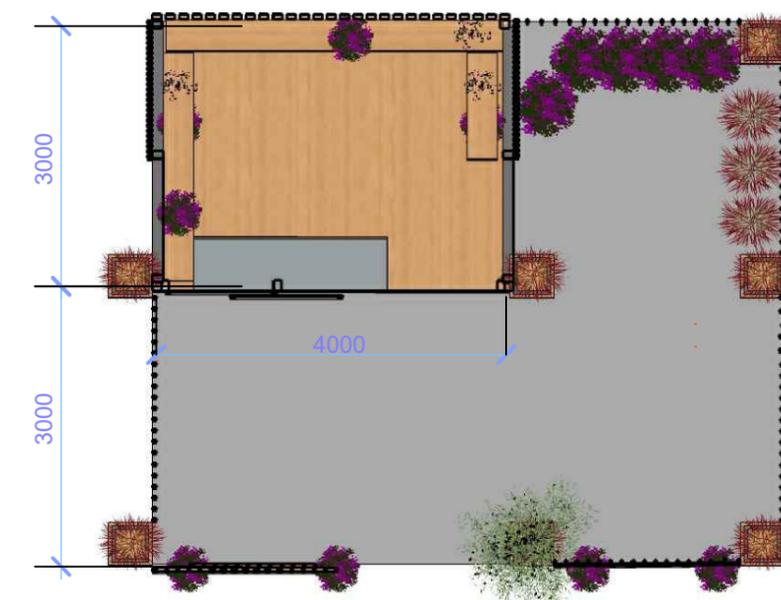

- 1- алюминиевые композитные панели, цвет RAL 7031
- 2- окрашенные элементы, цвет RAL 7031
- 3- белая рекламная аппликация на витрине
- 4- алюминиевые витражи, цвет RAL 7031
- 5- деревянные кадки с живыми цветами
- 6- тканевый навес, цвет RAL 1014
- 7- обшивка из досок (клён)

Экспликация помещений на отметке +0.000

№	Наименование	Площадь
1	Торговое помещение	12,0 кв.м
2	Терраса	30,0 кв.м

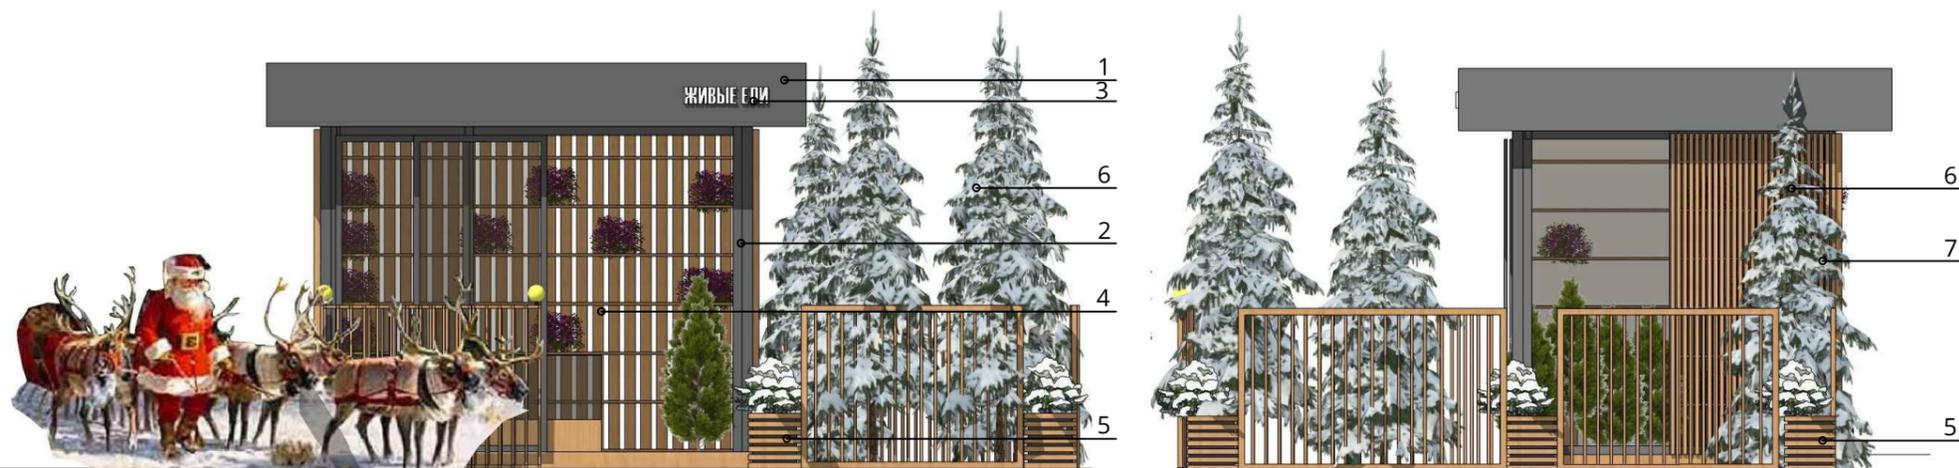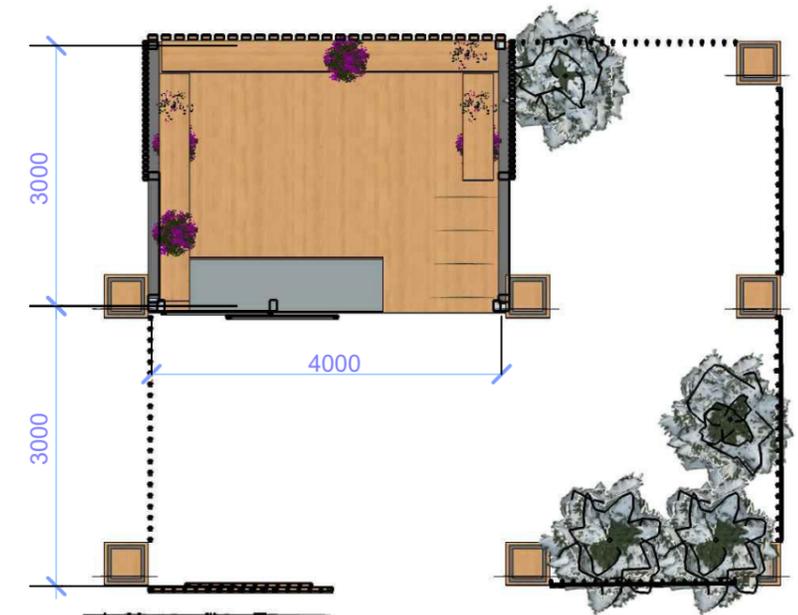

- 1- алюминиевые композитные панели, цвет RAL 7031
- 2- окрашенные элементы, цвет RAL 7031
- 3- белая рекламная аппликация на витрине
- 4- алюминиевые витражи, цвет RAL 7031
- 5- деревянные кадки с хвойными
- 6- живые ели для продажи
- 7- обшивка из досок (клён)

Экспликация помещений на отметке +0.000

№	Наименование	Площадь
1	Торговое помещение	12,0 кв.м
2	Терраса	30,0 кв.м