


**ПРОЕКТ МЕЖЕВАНИЯ ТЕРРИТОРИИ,
ограниченной улицами Цветочной,
Бориса Алексеева, Айзмана, Юннатской**

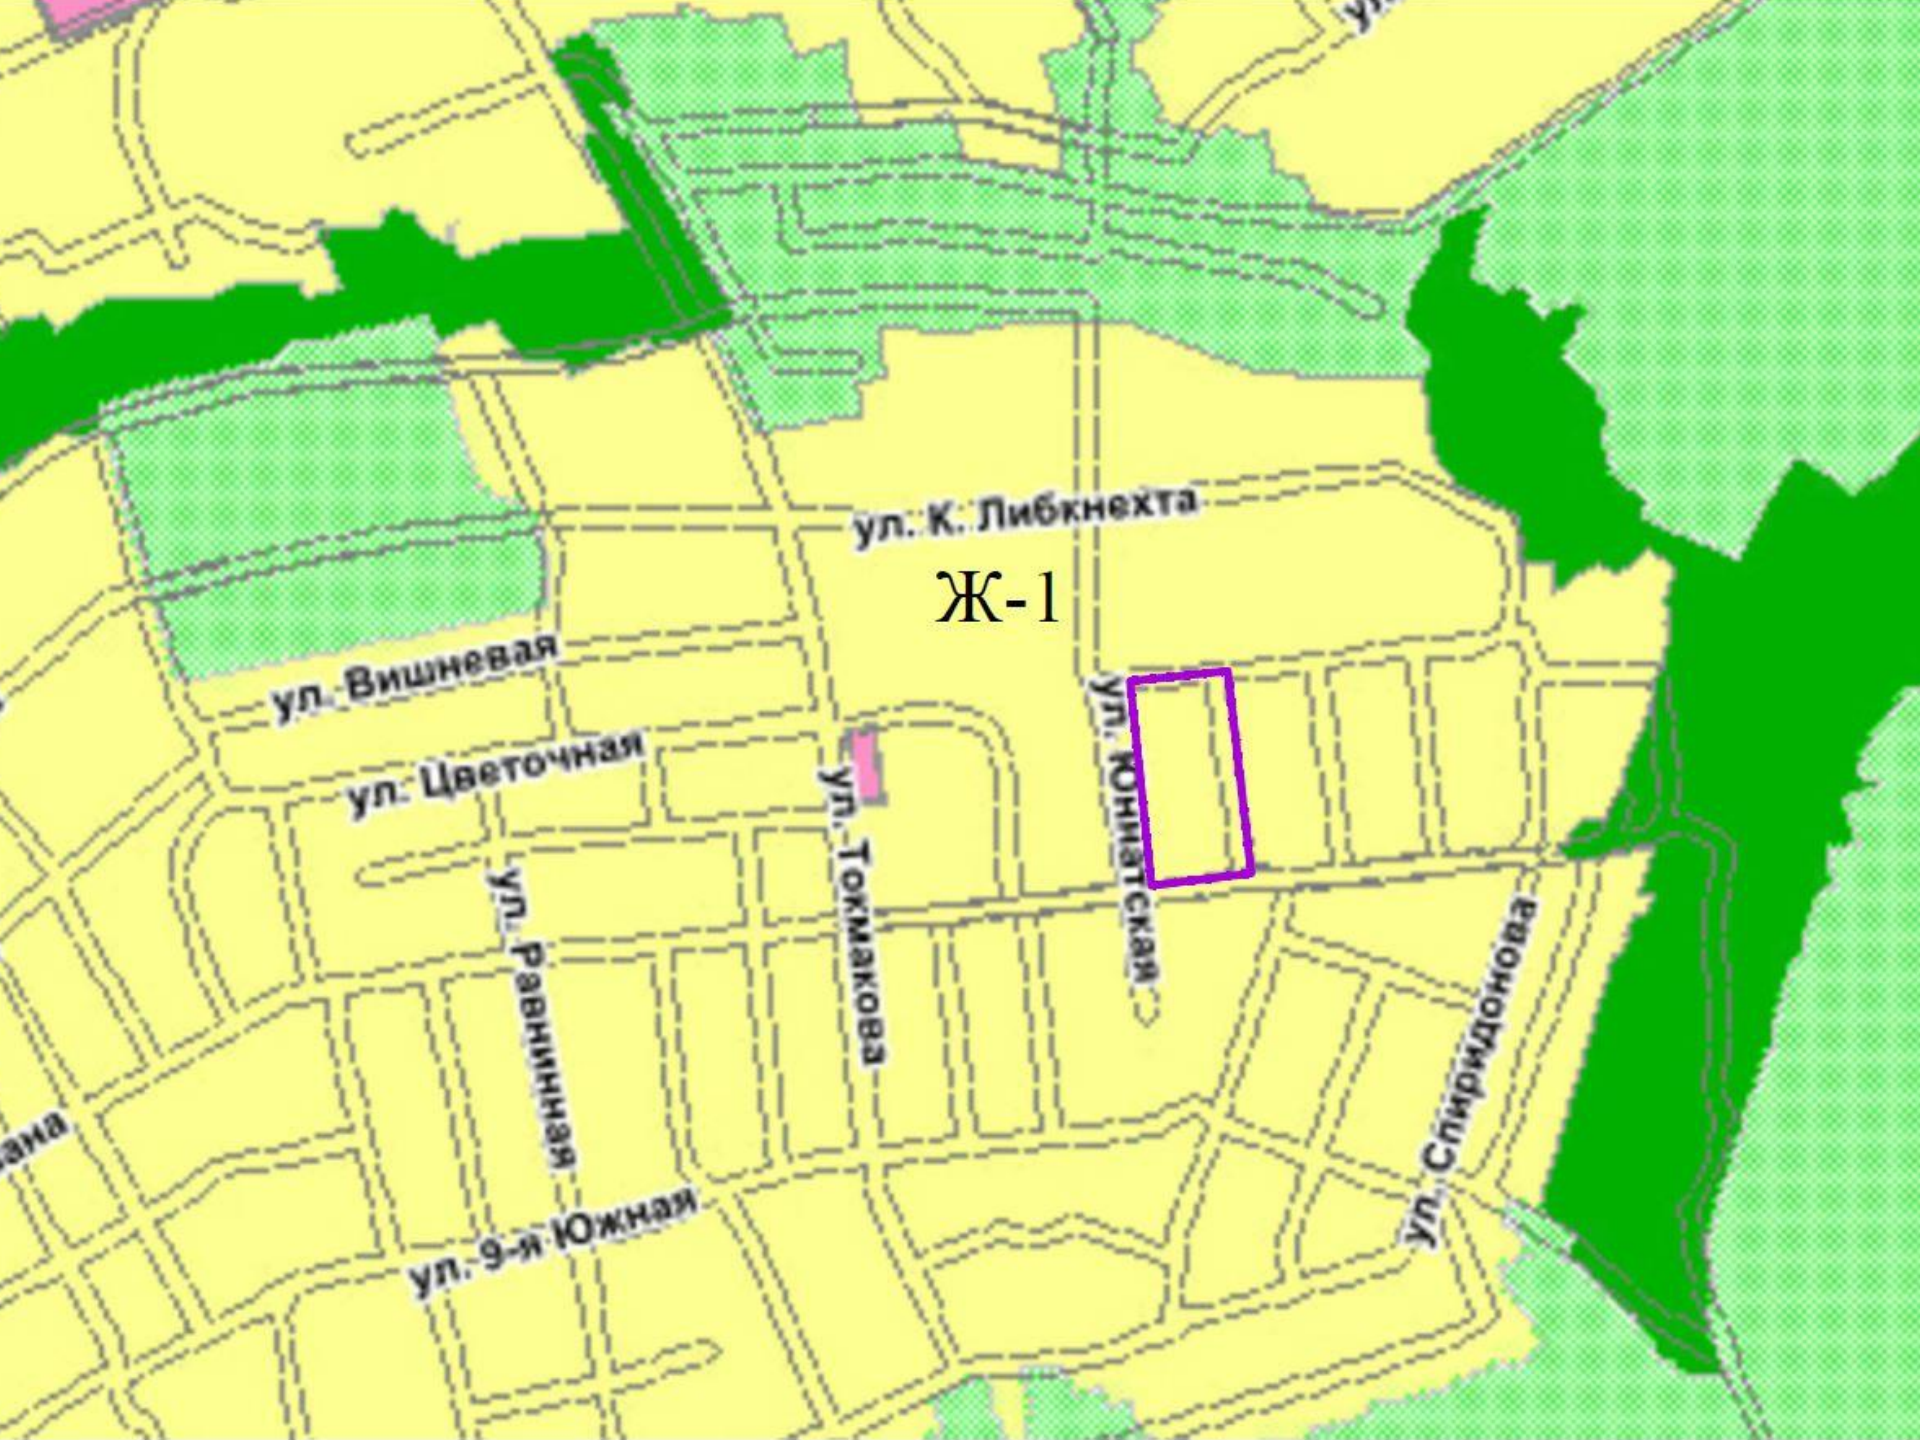

Ж-1

ул. К. Либкнехта

ул. Вишневая

ул. Цветочная


ул. Равнинная

ул. 9-я Южная

ул. Томакова



ул. Спиридонова

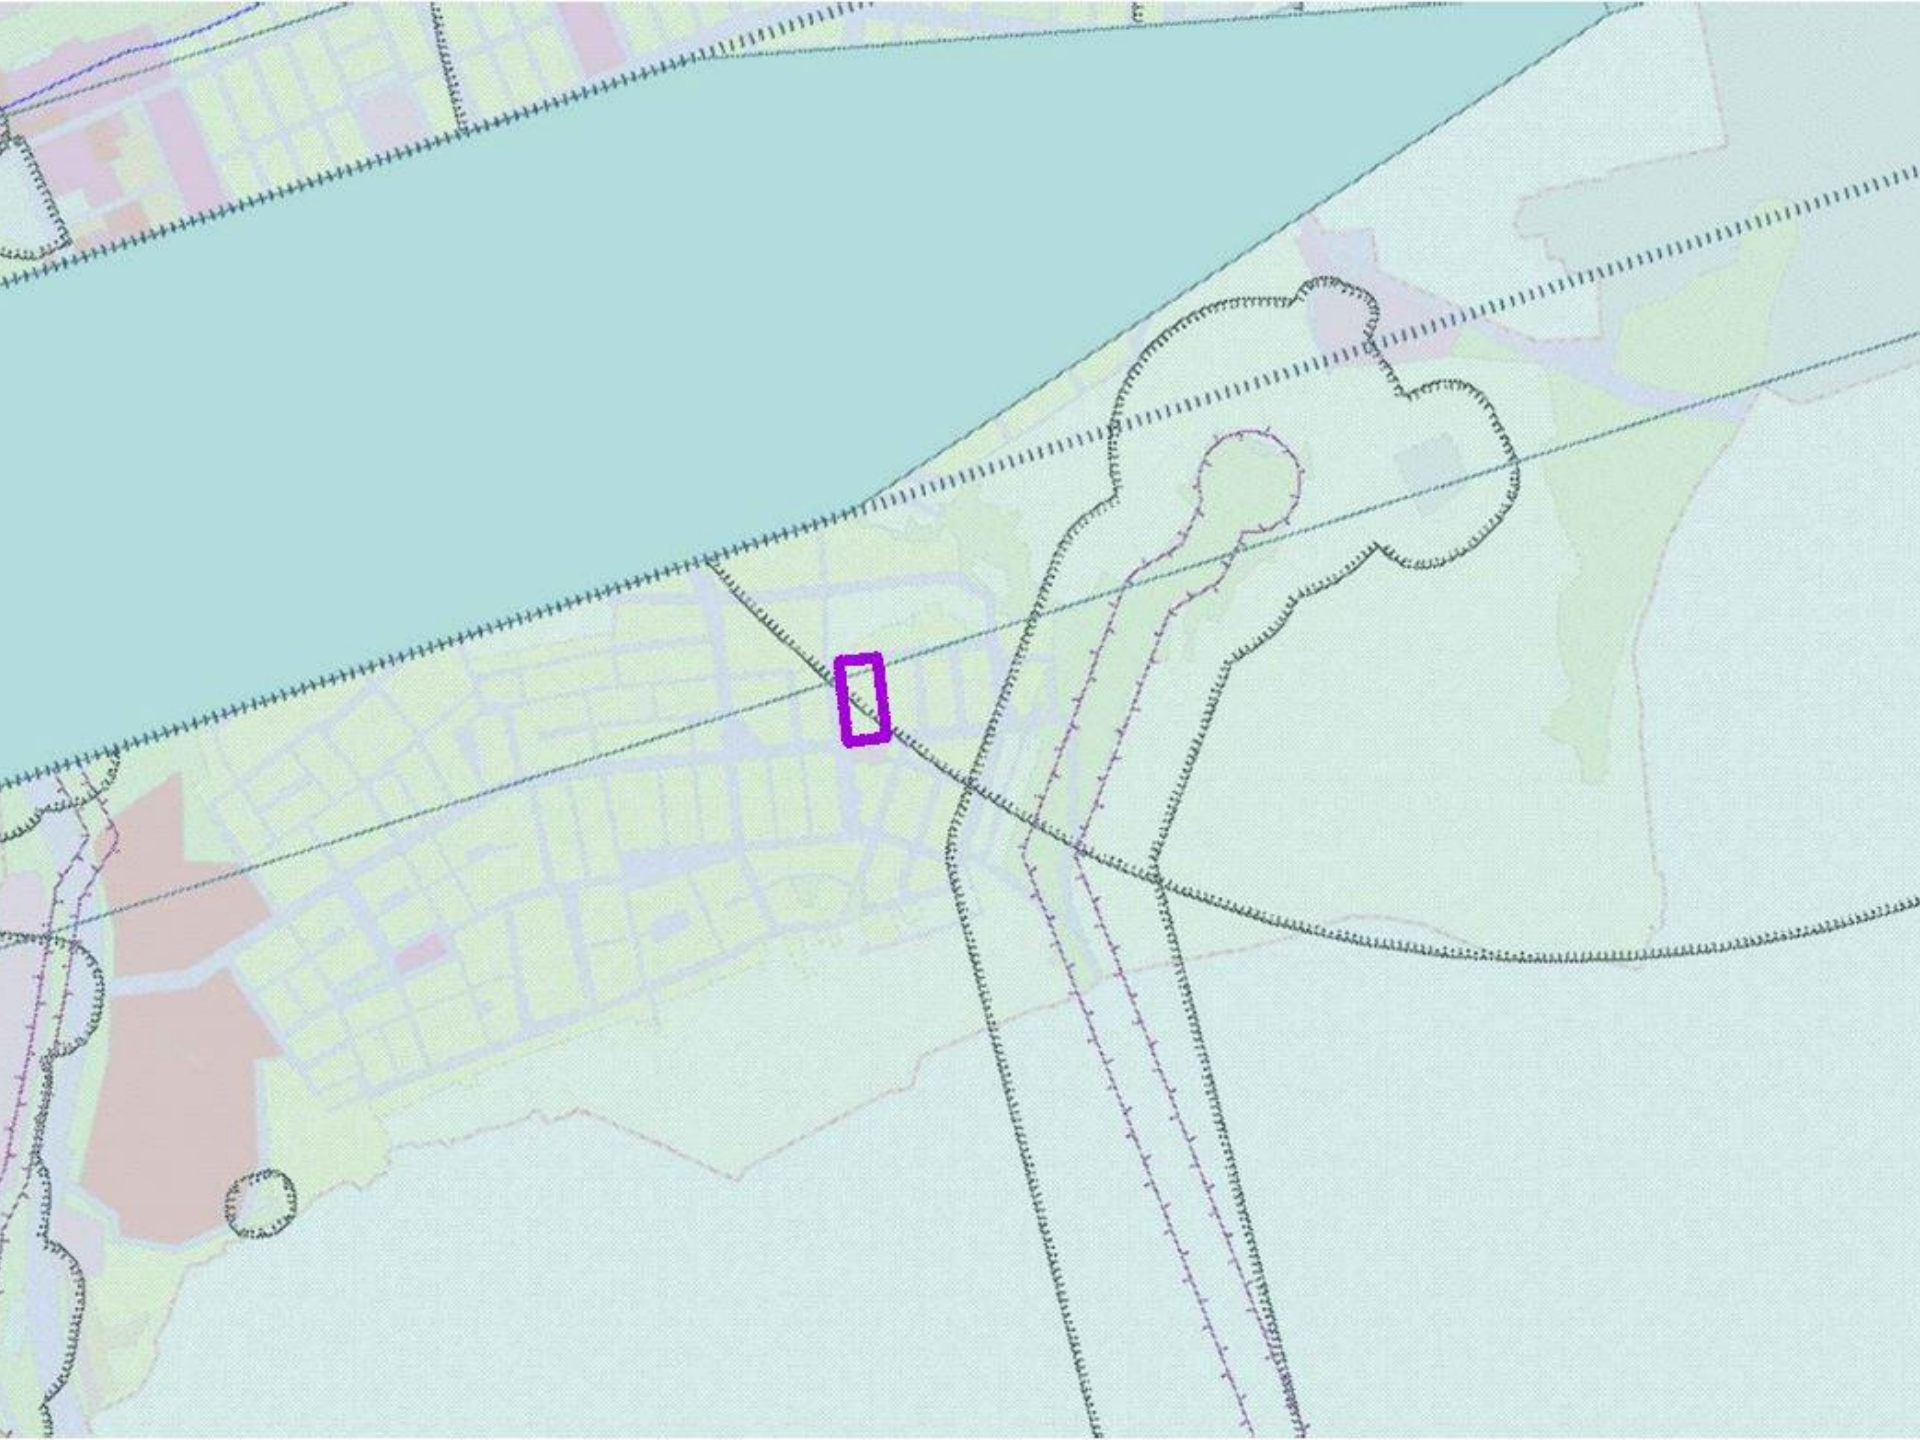




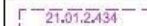


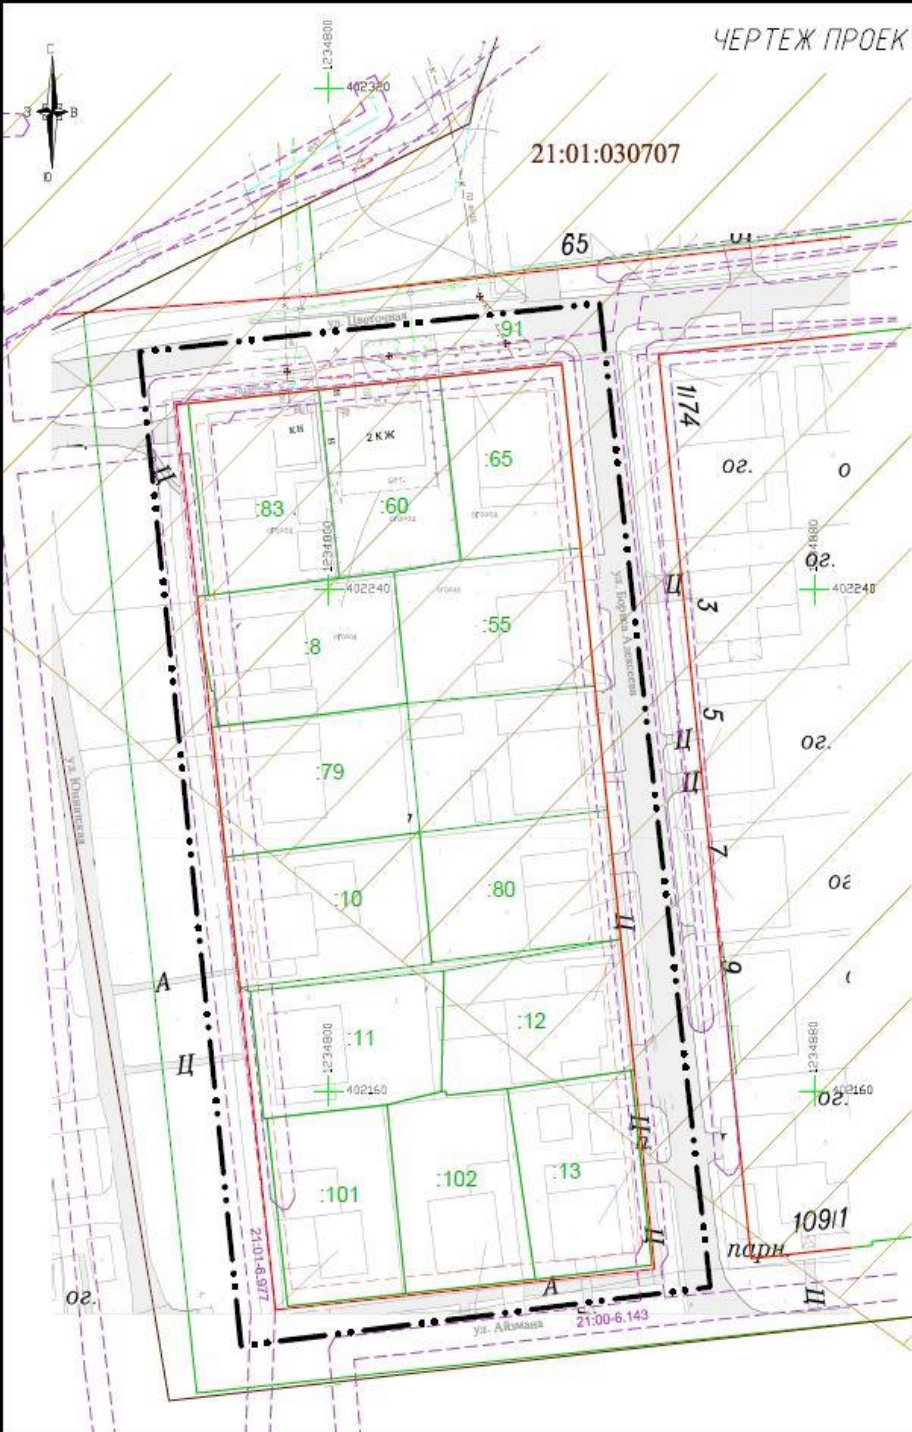







ЧЕРТЕЖ ПРОЕКТА МЕЖЕВАНИЯ



Условные обозначения:


-  Граница разработки документации по планировке территории
-  Граница кадастрового квартала
-  Красные линии существующие
-  Линия регулирования застройки
-  Граница и номер земельного участка по сведениям ЕГРН
-  Обозначение утвержденных в установленном порядке ЗОУИТ в соответствии со сведениями ЕГРН
-  Существующие сети газоснабжения
-  Существующие сети водоснабжения водопровод
-  Существующие сети канализации
-  Существующие сети электроснабжения
-  Существующие объекты недвижимости
-  СЗЗ от места размещения ДМРЛ-С

Примечание: Вся проектируемая территория входит в СЗЗ - иные зоны (утверждение шумовой зоны аэропорта)

						Заказчик: Доманин А.В.			
Изм.	Кол.ч.	Лист	№ док.	Подпись	Дата	Проект межевания территории	Стадия	Лист	Листов
Инженер		Малажина			08.2019	Материалы по обоснованию	ПТ	1	1
Начальник		Кириллова			08.2019				
Ген. директор		Токмалева			08.2019	Чертеж проекта межевания	ООО "НП "Инженер"		
						М 1:800			

ЧЕРТЕЖ МЕЖЕВАНИЯ ТЕРРИТОРИИ

21:01:030707

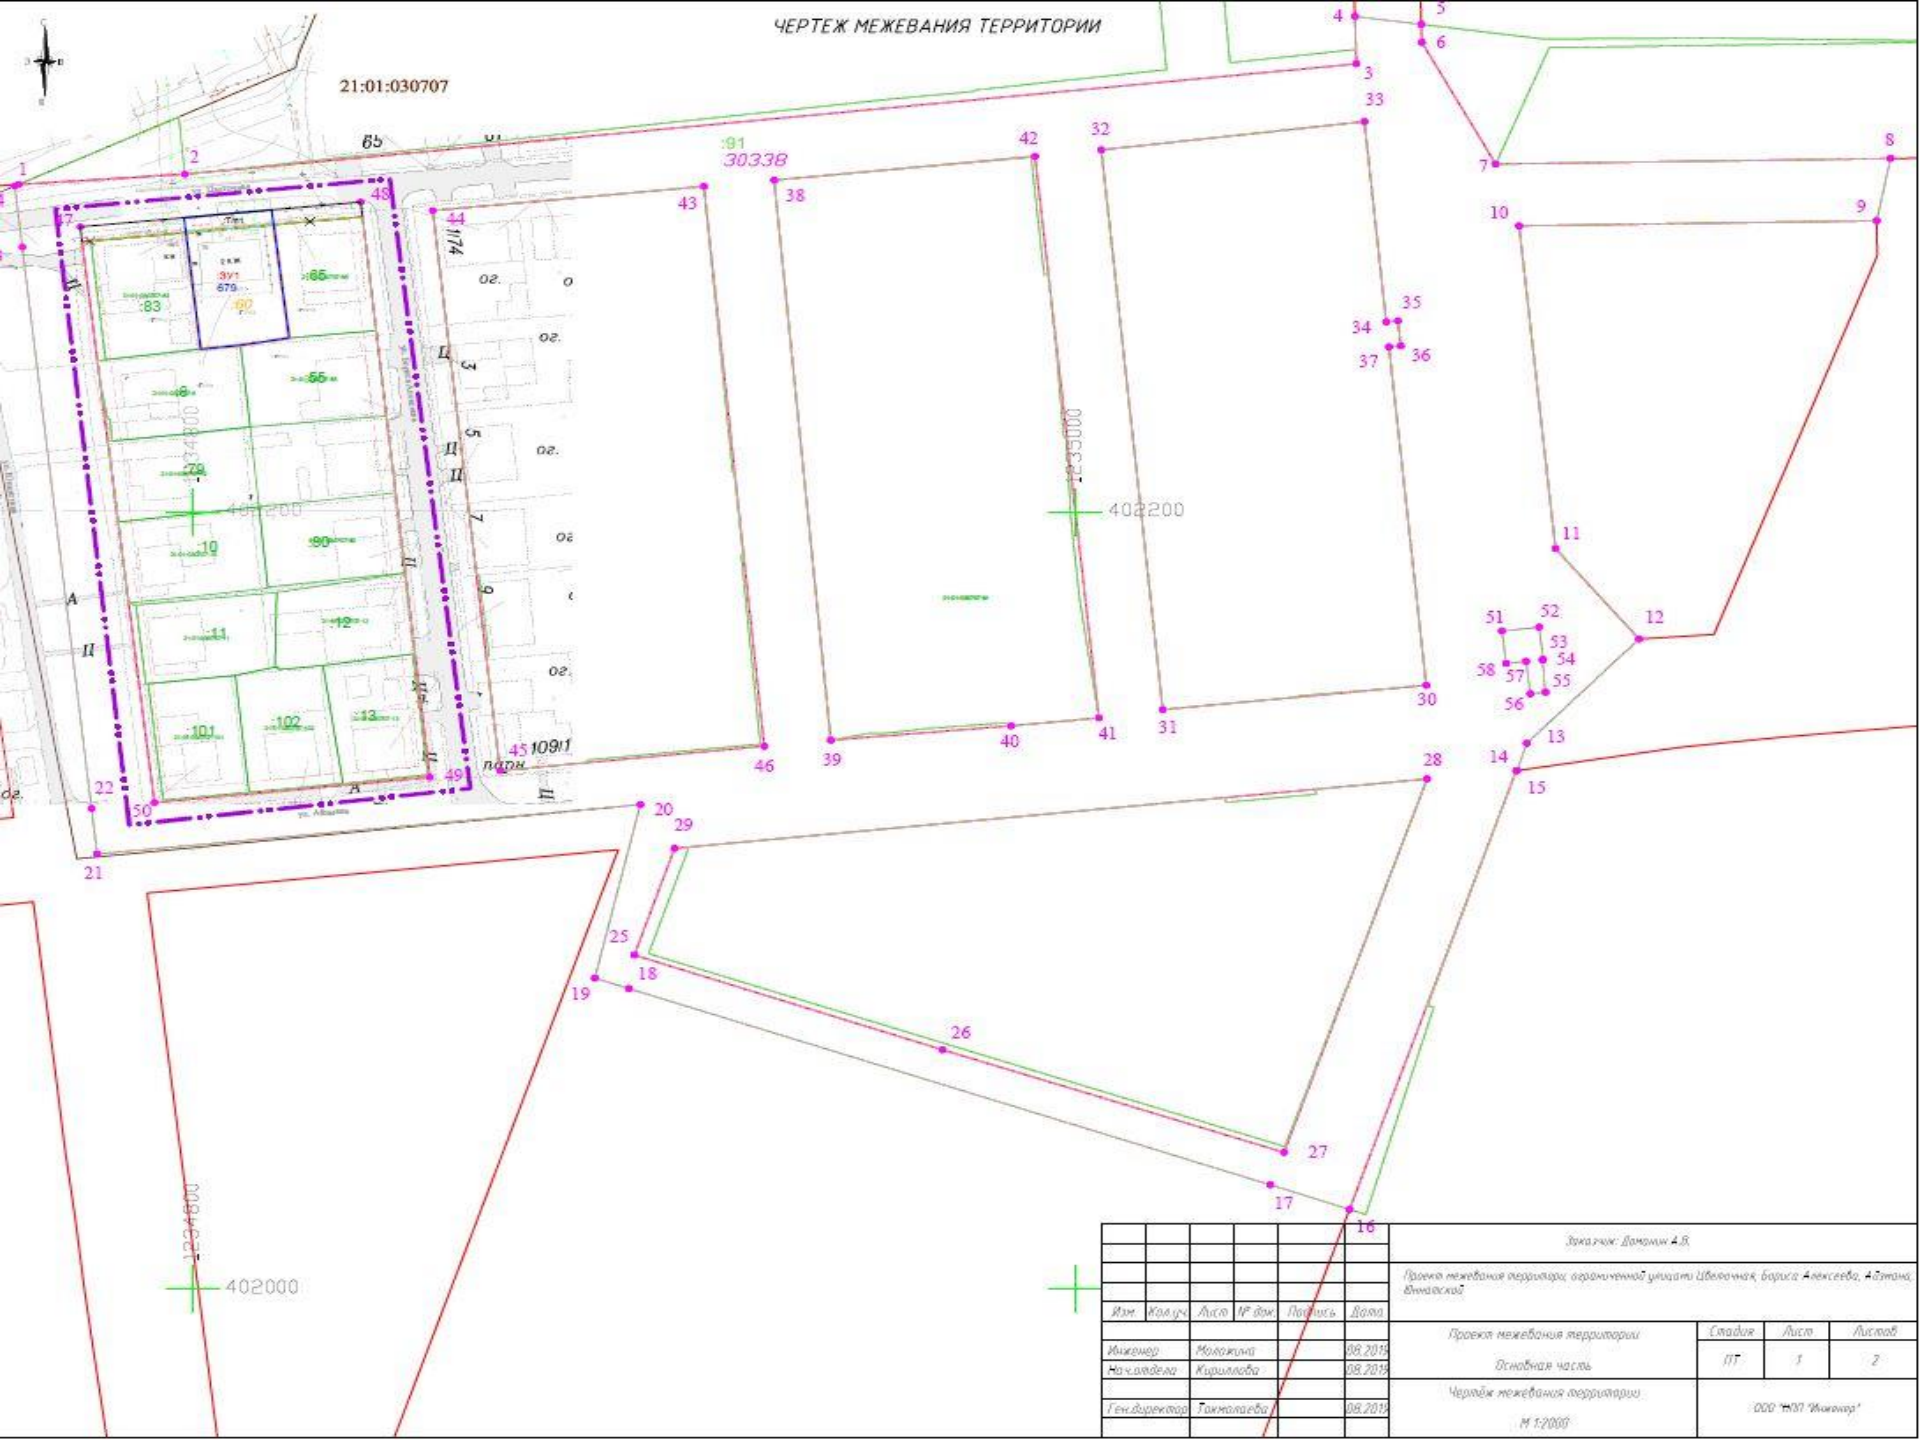

Изм.	Колуч.	Лист	№ док.	Подпись	Дата
Инженер	Моложанин				08.2019
Нач. отдела	Каришалева				08.2019
Ген. директор	Тукталаева				08.2019

Заказчик: Дамини А.В.			
Проект межевания территории	Этадия	Лист	Листов
Основная часть	ПТ	1	2
Чертеж межевания территории			
М 1:2000			
©ООО "НЗТ "Инженер"			

ЧЕРТЕЖ МЕЖЕВАНИЯ ТЕРРИТОРИИ

21:01:030707

Условные обозначения:

-  Граница разработки документации по планировке территории
-  Граница кадастрового квартала
-  Красные линии существующие
-  Линия регулирования застройки
-  Красные линии проектируемые
-  Красные линии отменяемые
-  Граница образуемого земельного участка
-  Граница учтенного в ЕГРН земельного участка, преобразуемого в процессе межевания
-  Граница части формируемого земельного участка
-  Граница учтенного в ЕГРН земельного участка, в отношении которого предусмотрено уточнение граници
-  Уточняемая часть границы земельного участка

- :3У1
677 Номер и площадь формируемого земельного участка
- 3 Поворотные точки формируемых земельных участков
- 42 Узловая точка проектируемой красной линии
- 44 Поворотные точки уточняемого земельного участка
- :494
95017 Номер и площадь уточняемого земельного участка

Заказчик: Доманин А.В.					
Проект межевания территории, ограниченной улицами Цветочная, Бориса Алексеева, Айзмана, Вятской					
Изм.	Кол.ч.	Лист	№ док.	Подпись	Дата
Инженер	Моложина				08.2019
Нач.отдела	Кириллова				08.2019
Ген.директор	Токмалева				08.2019
Проект межевания территории				Стадия	Лист
Основная часть				ПТ	2
Чертеж межевания территории				ООО "НПП "Инженер"	
М 1:800					



СПАСИБО ЗА ВНИМАНИЕ!

