


5. Предоставление разрешения на отклонение от предельных параметров разрешенного строительства, реконструкции объекта капитального строительства - реконструируемого нежилого здания, в границах земельного участка с кадастровым номером 21:01:021202:126, расположенного по адресу: г. Чебоксары, пр. Лапсарский, д. 29, в части уменьшения минимального отступа от границ земельного участка с северо-западной стороны с 3 м до 0, с северо-восточной стороны с 3 м до 0 м, с юго-западной стороны с 3 м до 0 м, с юго-восточной стороны с 3 м до 0 м.

Заявитель: ООО «Гестия» (вх. в адм. от 16.03.2020 № 4121)

Схема расположения земельного участка на плане города




Фрагмент карты функционального зонирования (Генеральный план)

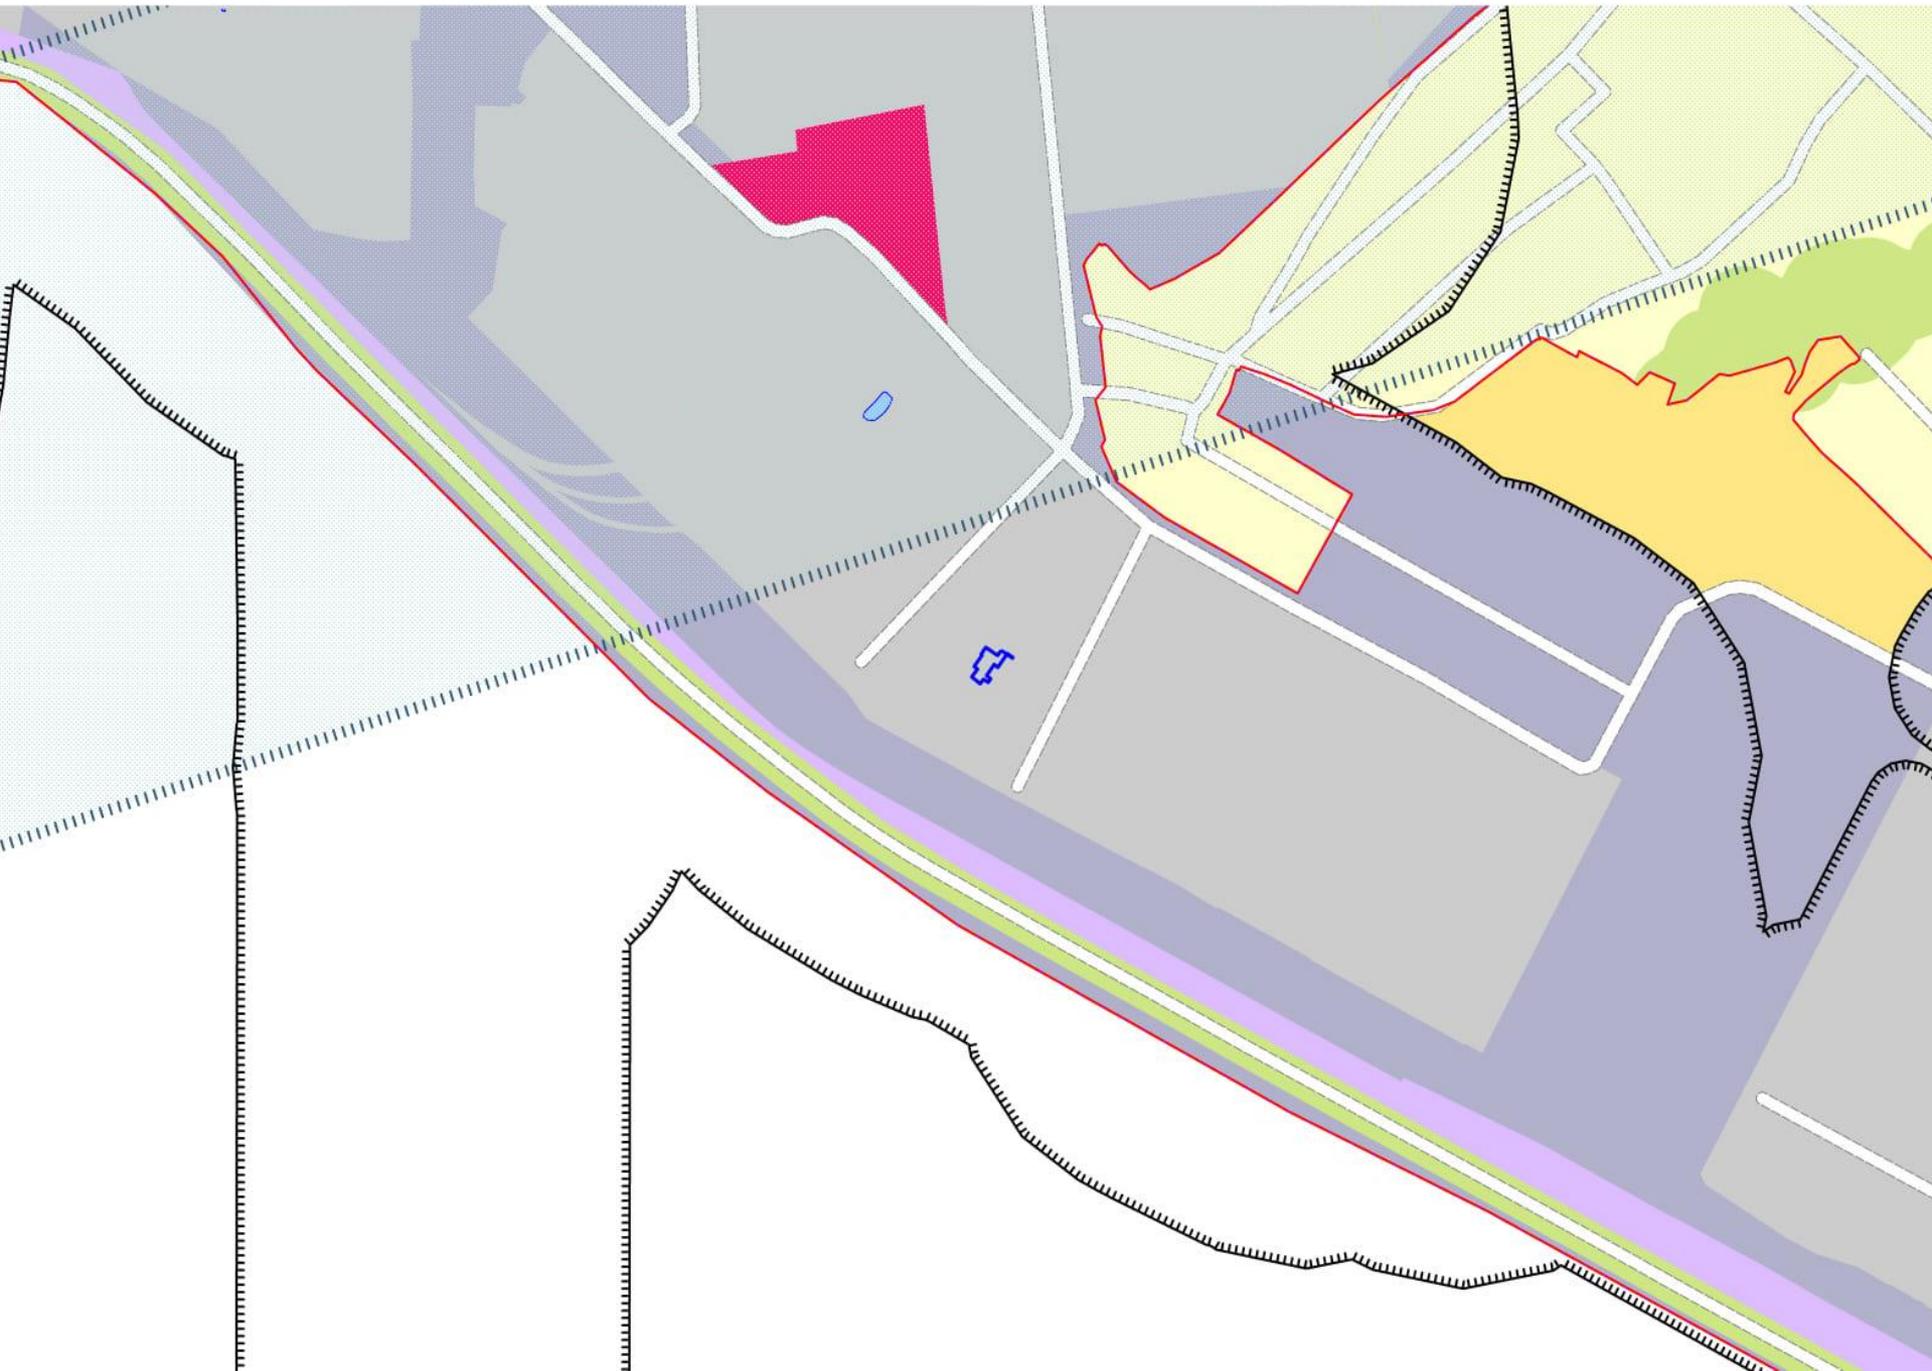




СОГЛАСОВАНО
 Подпись: _____
 Возмен инв. № _____
 Инв. № подл. _____


ФАСАД "1-5"

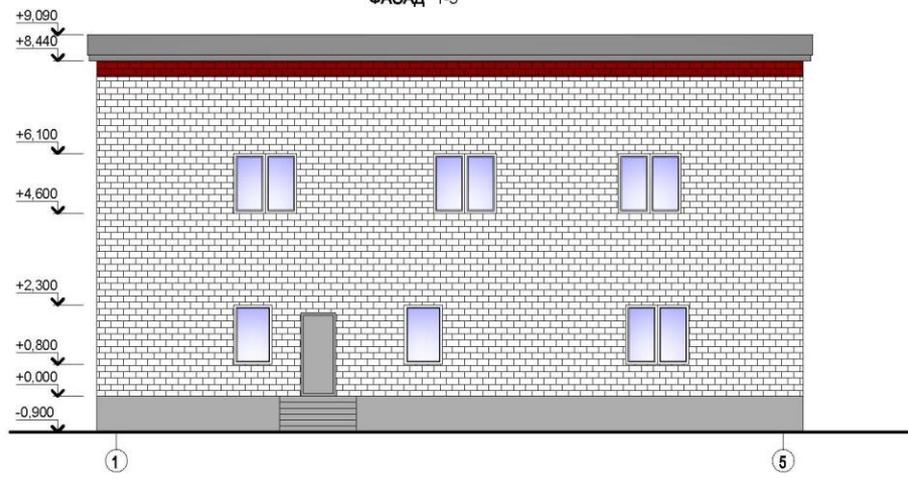


ФАСАД "Е-А"

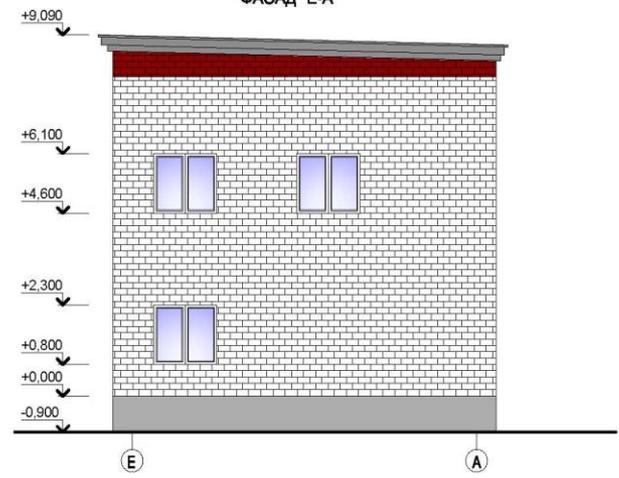

ФАСАД "5-1"

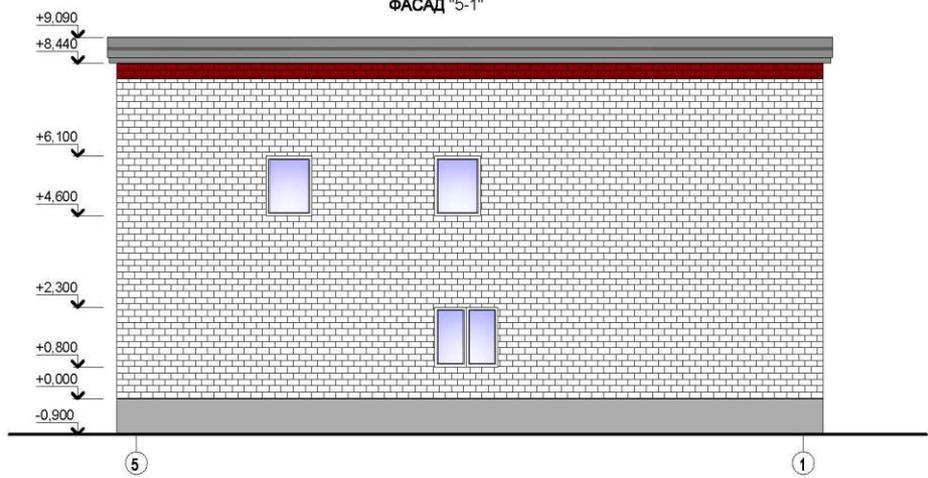

ФАСАД "А-Е"

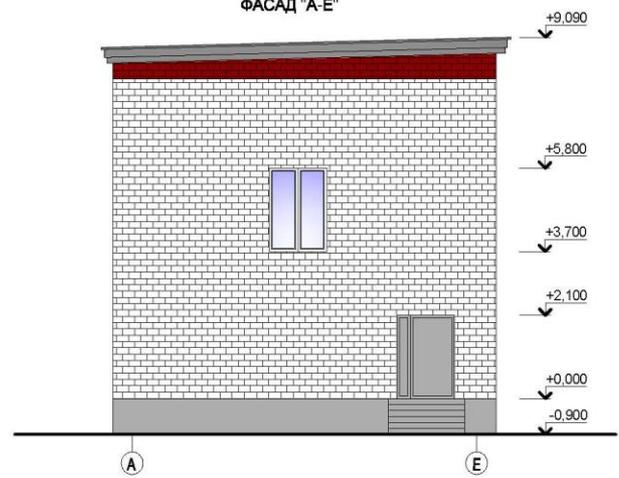

Условные обозначения:

-  - кирпич силикатный, белый
-  - кирпич керамический, красный



						Шифр: 28-19	- АР		
						Лапсарский проезд, д. 29В, г. Чебоксары, Чувашская Республика			
Изм.	Куч.	Лист	Идок	Подп.	Дата	Реконструкция нежилого здания	Стадия	Лист	Листов
							ГД	12	14
Разработал		Михайлов			06.19	Фасады "1-5", "5-1", "Е-А", "А-Е" существующее положение.	 ИП Михайлов Алексей Юрьевич отн. выд. 2019/06/06 № 01-22/000000 info@mbp.ru www.mbp.ru		
Норм. контр.		Михайлов			06.19				

СОГЛАСОВАНО

Подпись: _____

Иванов И.И.

Иванов И.И.

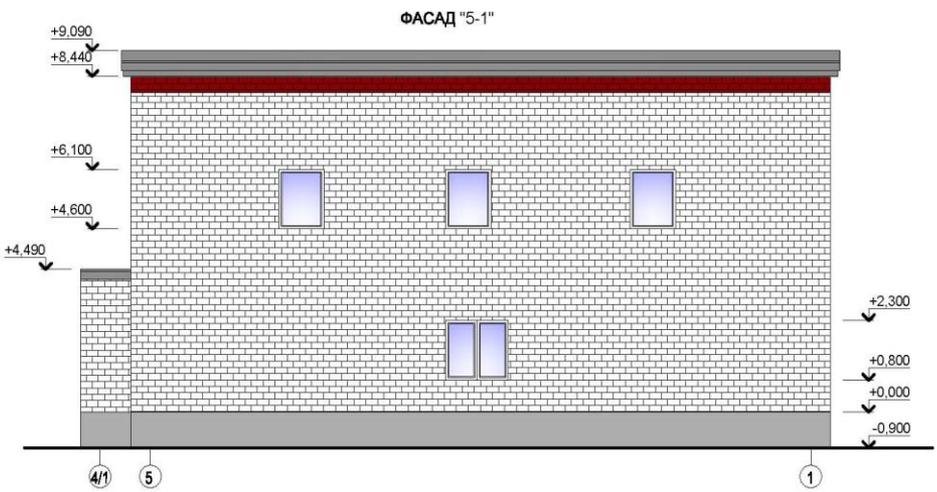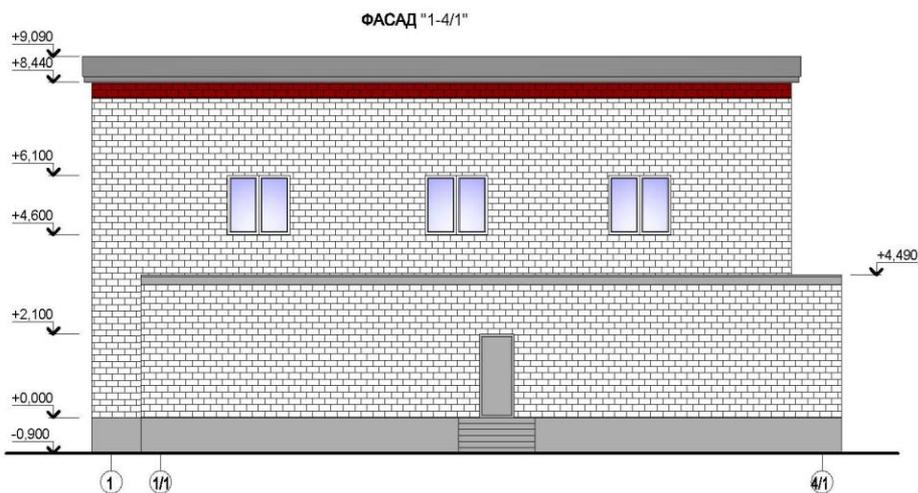

Условные обозначения:

-  - кирпич силикатный, белый
-  - кирпич керамический, красный

Изм.	К.уч.	Лист	Ндок	Подп.	Дата
ГИП		Михайлов			06.19
Разработал		Михайлов			06.19
Норм.контр.		Михайлов			06.19



Шифр: 28-19		- АР		
Лапсарский проезд, д. 29В, г. Чебоксары, Чувашская Республика				
Реконструкция нежилого здания		Стадия	Лист	Листов
		ПД	13	14
Фасад в осях "1-4/1", "5-1" проектное предложение.		 ИП Михайлов Алексей Юрьевич <small>ОГРН 5022303000000 ИНН 5208000000 info@nppd46.ru www.nppd46.ru</small>		

С О Г Л О С О В А Н О

Подпись: _____

Возврат листов: _____

Иван М. Подол

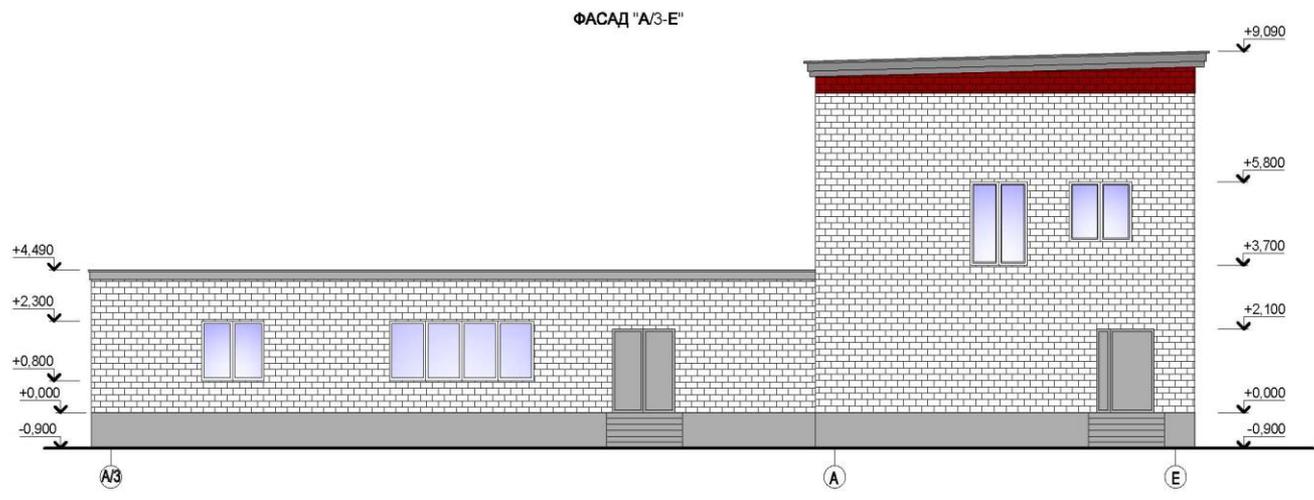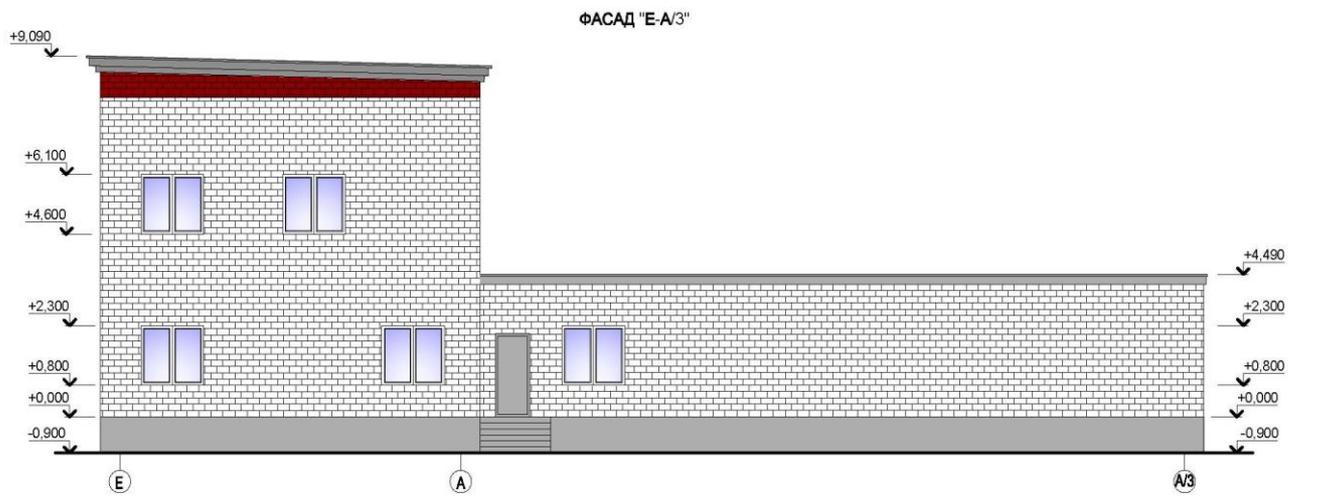

Условные обозначения:

-  - кирпич силикатный, белый
-  - кирпич керамический, красный

						Шифр: 28-19	- АР				
						Лапсарский проезд, д. 29В, г. Чебоксары, Чувашская Республика					
Изм.	Куч.	Лист	Ндок	Подп.	Дата	Реконструкция нежилого здания	Стадия	Лист	Листов		
ГИП		Михайлов			06.19		ПД	14	14		
Разработал		Михайлов			06.19	Фасад в осях "Е-А/3", "А/3-Е" проектное предложение.	 ИП Михайлов Алексей Юрьевич ОГРН 2442162700000 ИНН 21-2800000000 info@ipm1616.ru www.ipm1616.ru				
Норм.контр.		Михайлов			06.19						



СЪТЪ
ПОТОРОВ
И ПОЛУКРИШИ

СЪТЪ ПОТОРОВ
И ПОЛУКРИШИ

ИЗБЕР СЪМЪ







