


# Многоквартирный жилой дом по ул.Энгельса, 27а в г. Чебоксары Чувашской Республики

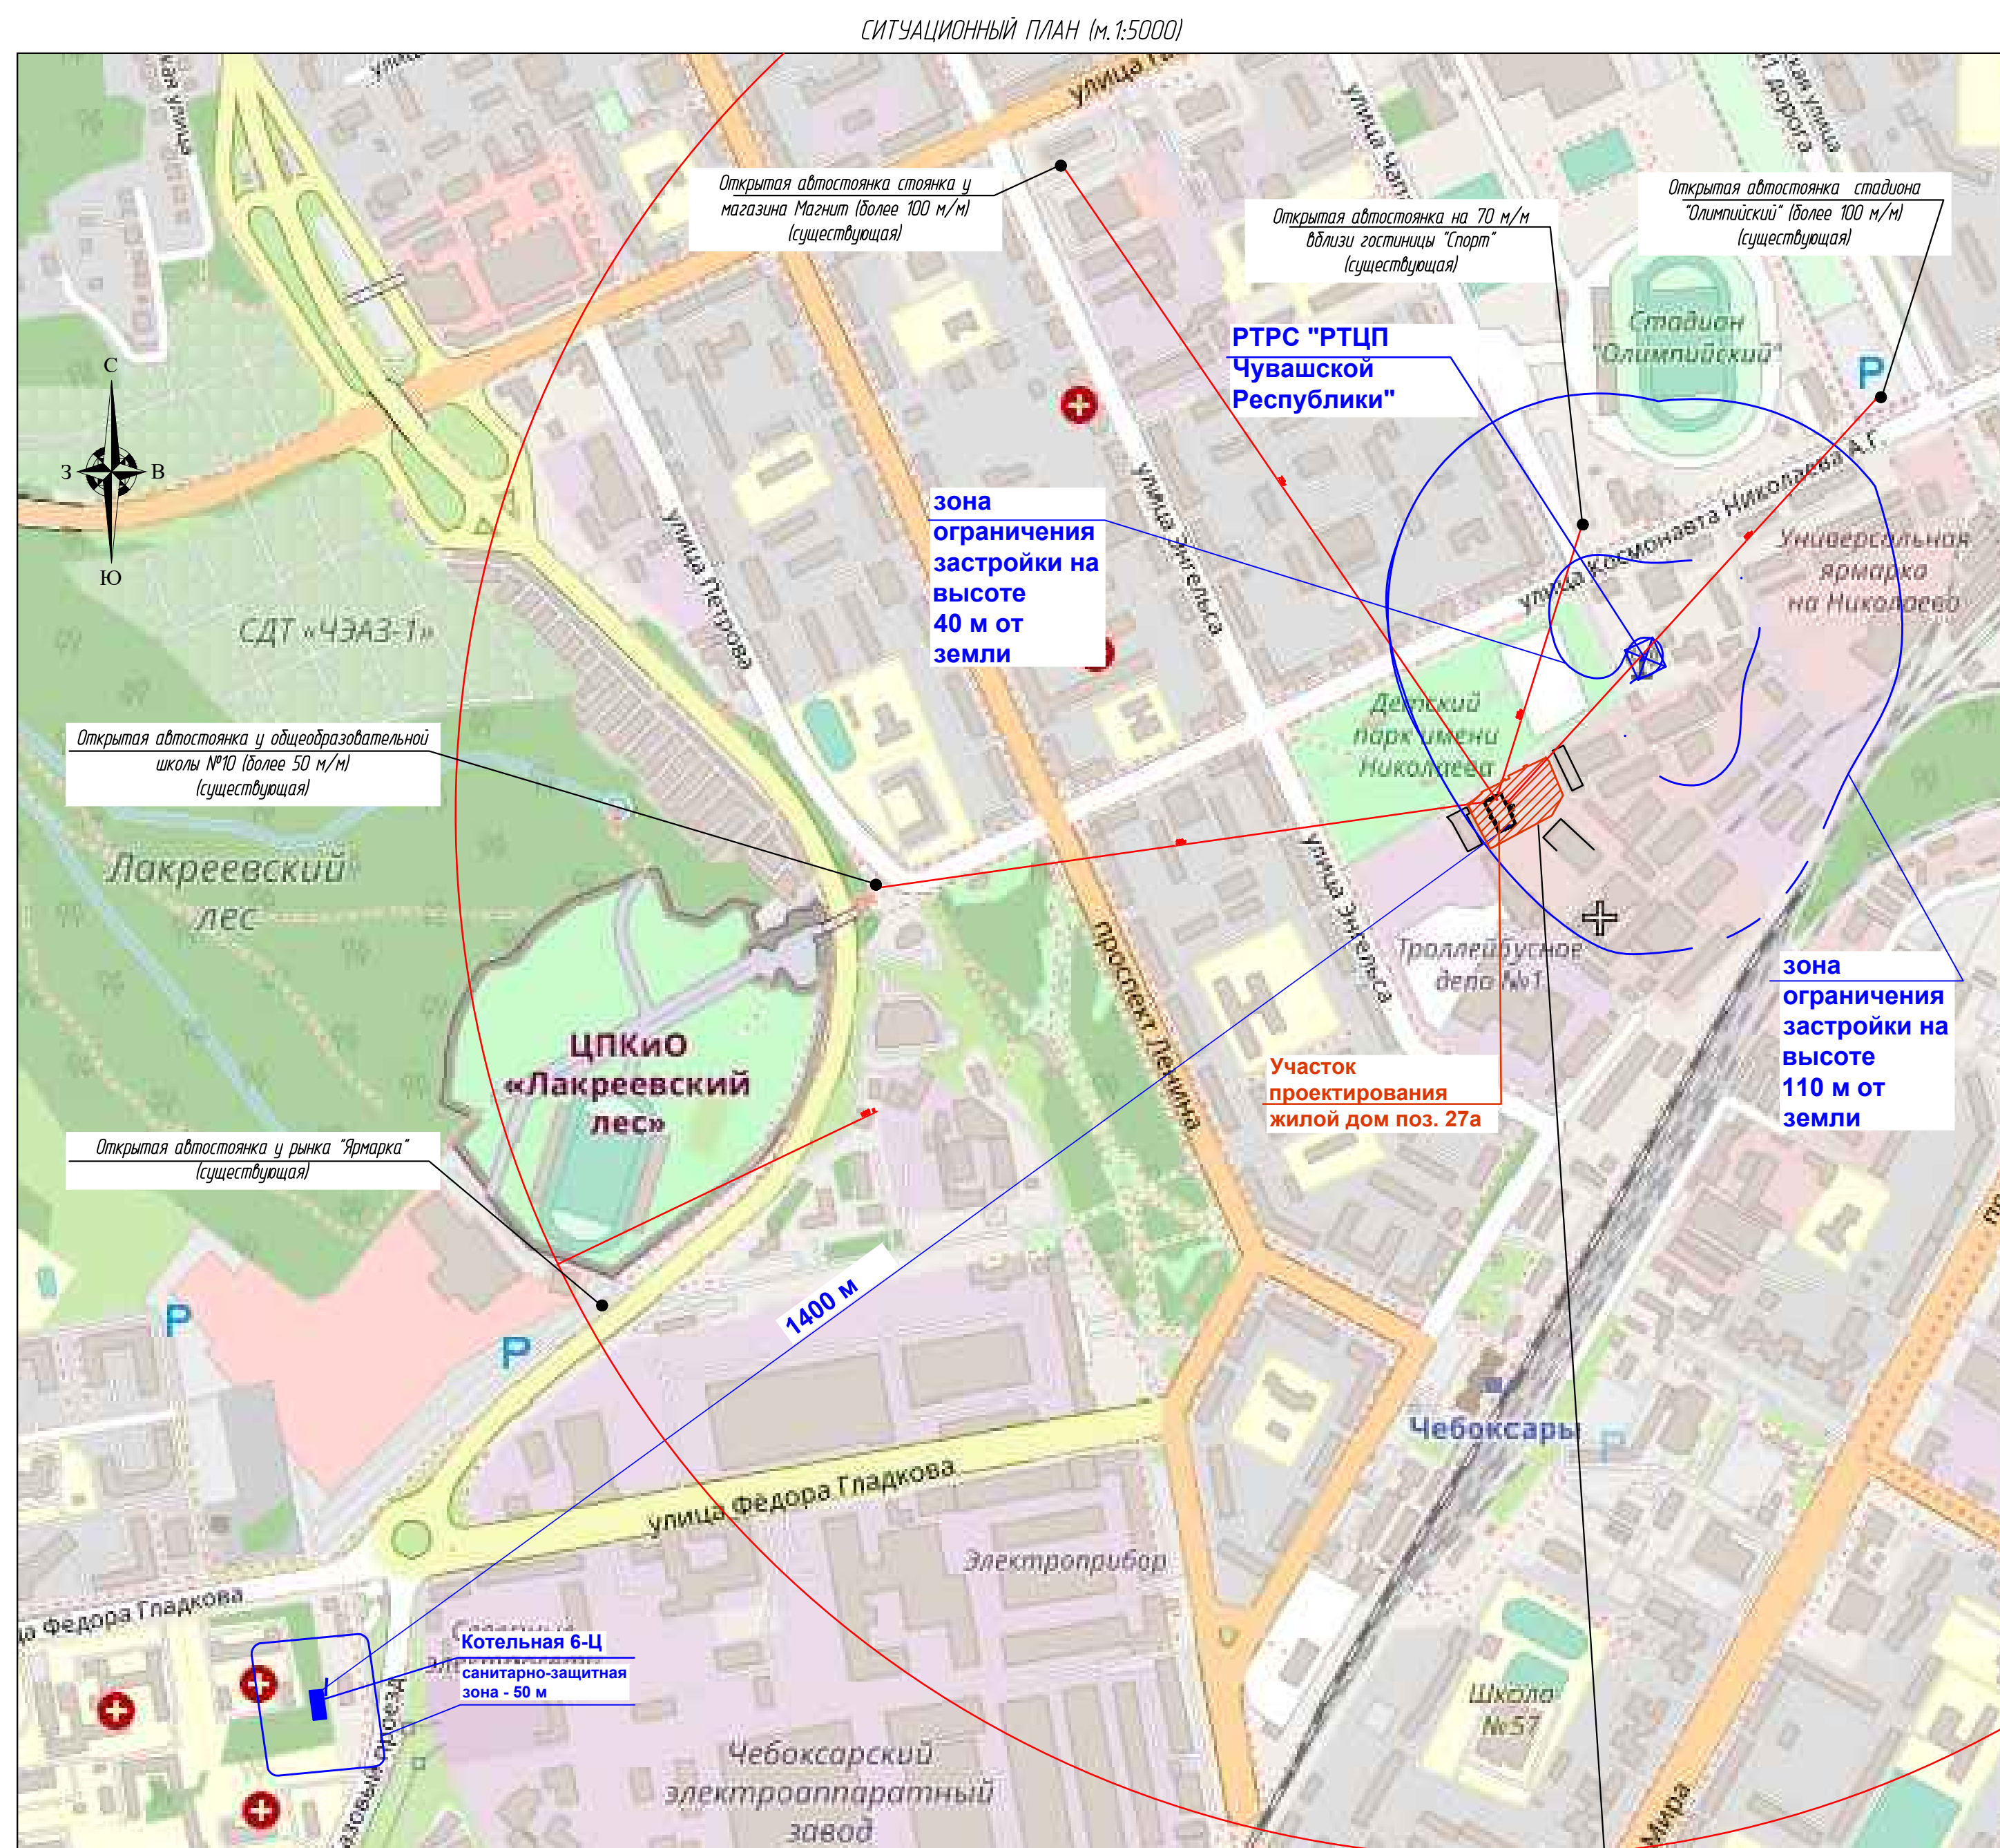

Участок полностью расположен в шной зоне (15 км от аэропорта)


## Технико-экономические показатели

№ п/п	Наименование	Ед. изм.	Кол-во	Примечание
1	Площадь земельного участка	м²	4.355,00	100%
2	Площадь застройки (жилой дом поз.27а)	м²	680,87	16%
3	Площадь покрытий	м²	1635,00	37%
4	Площадь озеленения	м²	204,113	47%

## Экспликация зданий и сооружений

Номер по плану	Наименование	Примечание
27а	Многоквартирный жилой дом	проектируемый
2	Склад	существующий
3	Зд-эт. общественное здание	существующее
4	Теплица	существующая
5	Склад	демонтируемый

## Генплан М 1:500

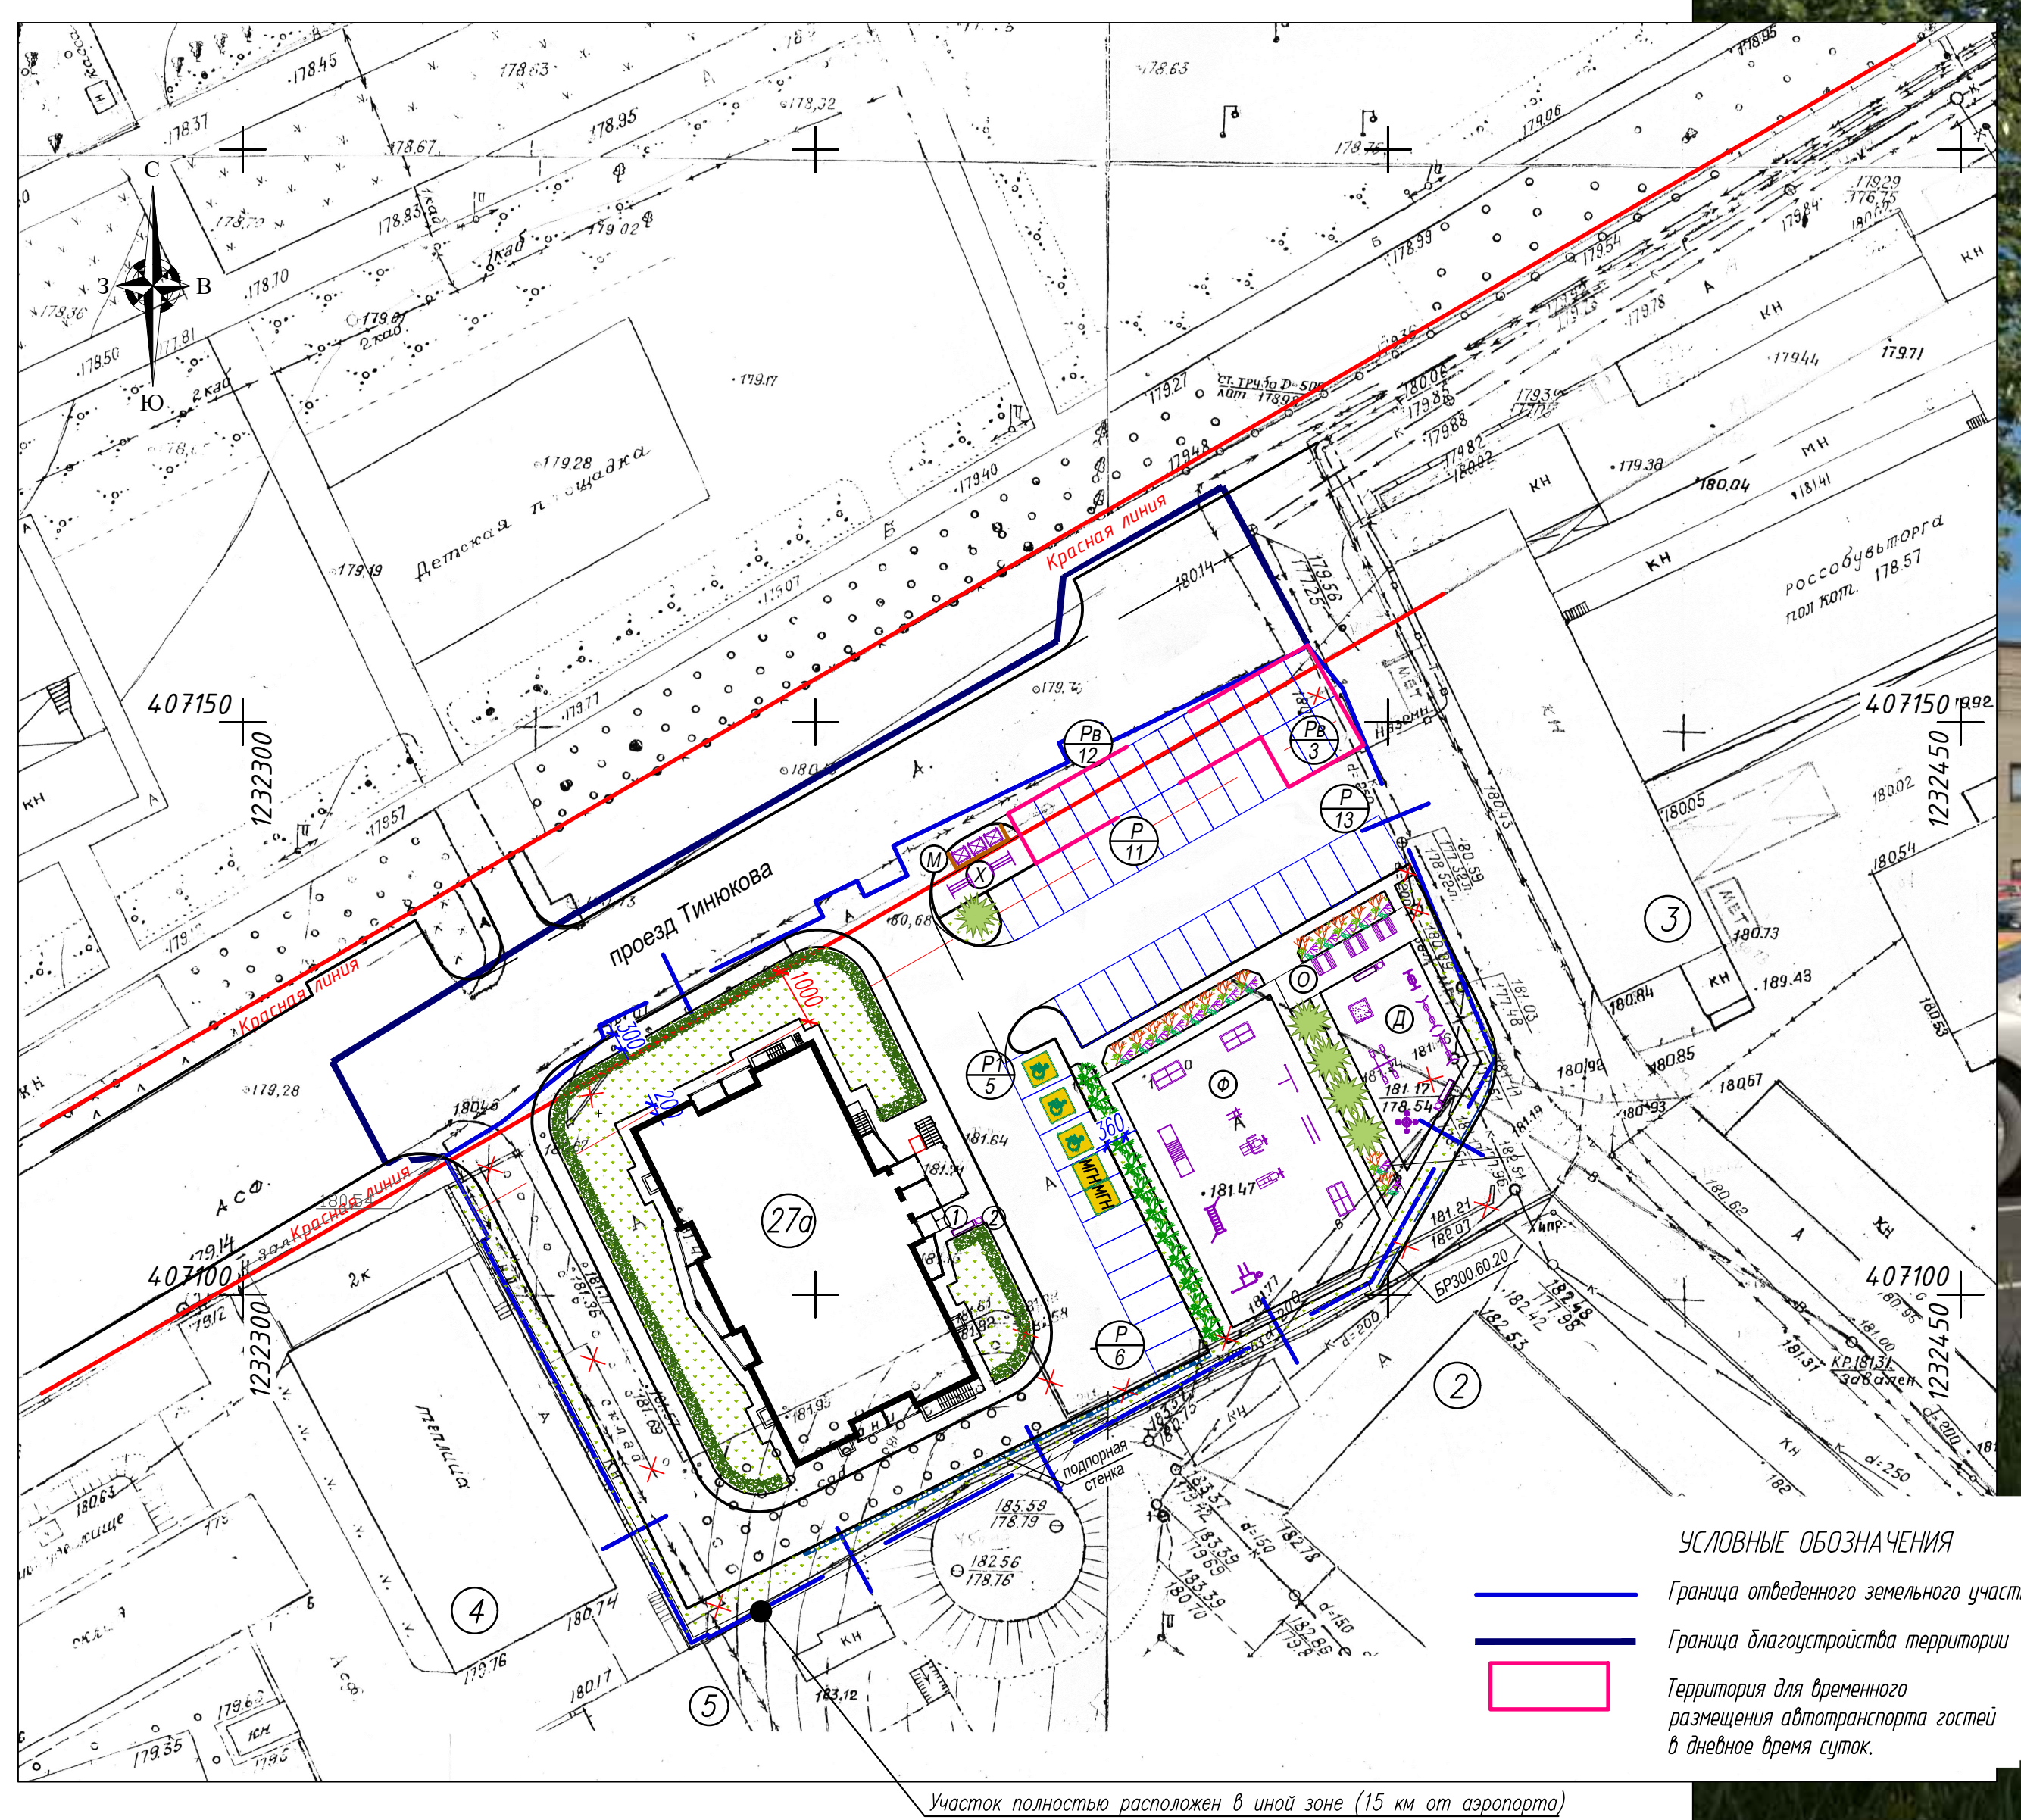


Участок полностью расположен в шной зоне (15 км от аэропорта)




# Фасад 11-1

## Технико-экономические показатели


п/п	Наименование	ед.изм	Всего
1	Площадь застройки	м <sup>2</sup>	639,20
2	Строительный объем	м <sup>3</sup>	31190
3	Количество этажей	эт.	18
4	Этажность здания	эт.	17
5	Общая площадь квартир	м <sup>2</sup>	7121,4
6	Количество квартир	шт.	119
	-однокомнатных		34
	-двухкомнатных		51
	-трехкомнатных		17
	-четырёхкомнатных		17
7	Высота здания	м	47,90
8	Архитектурная высота здания	м	54,33

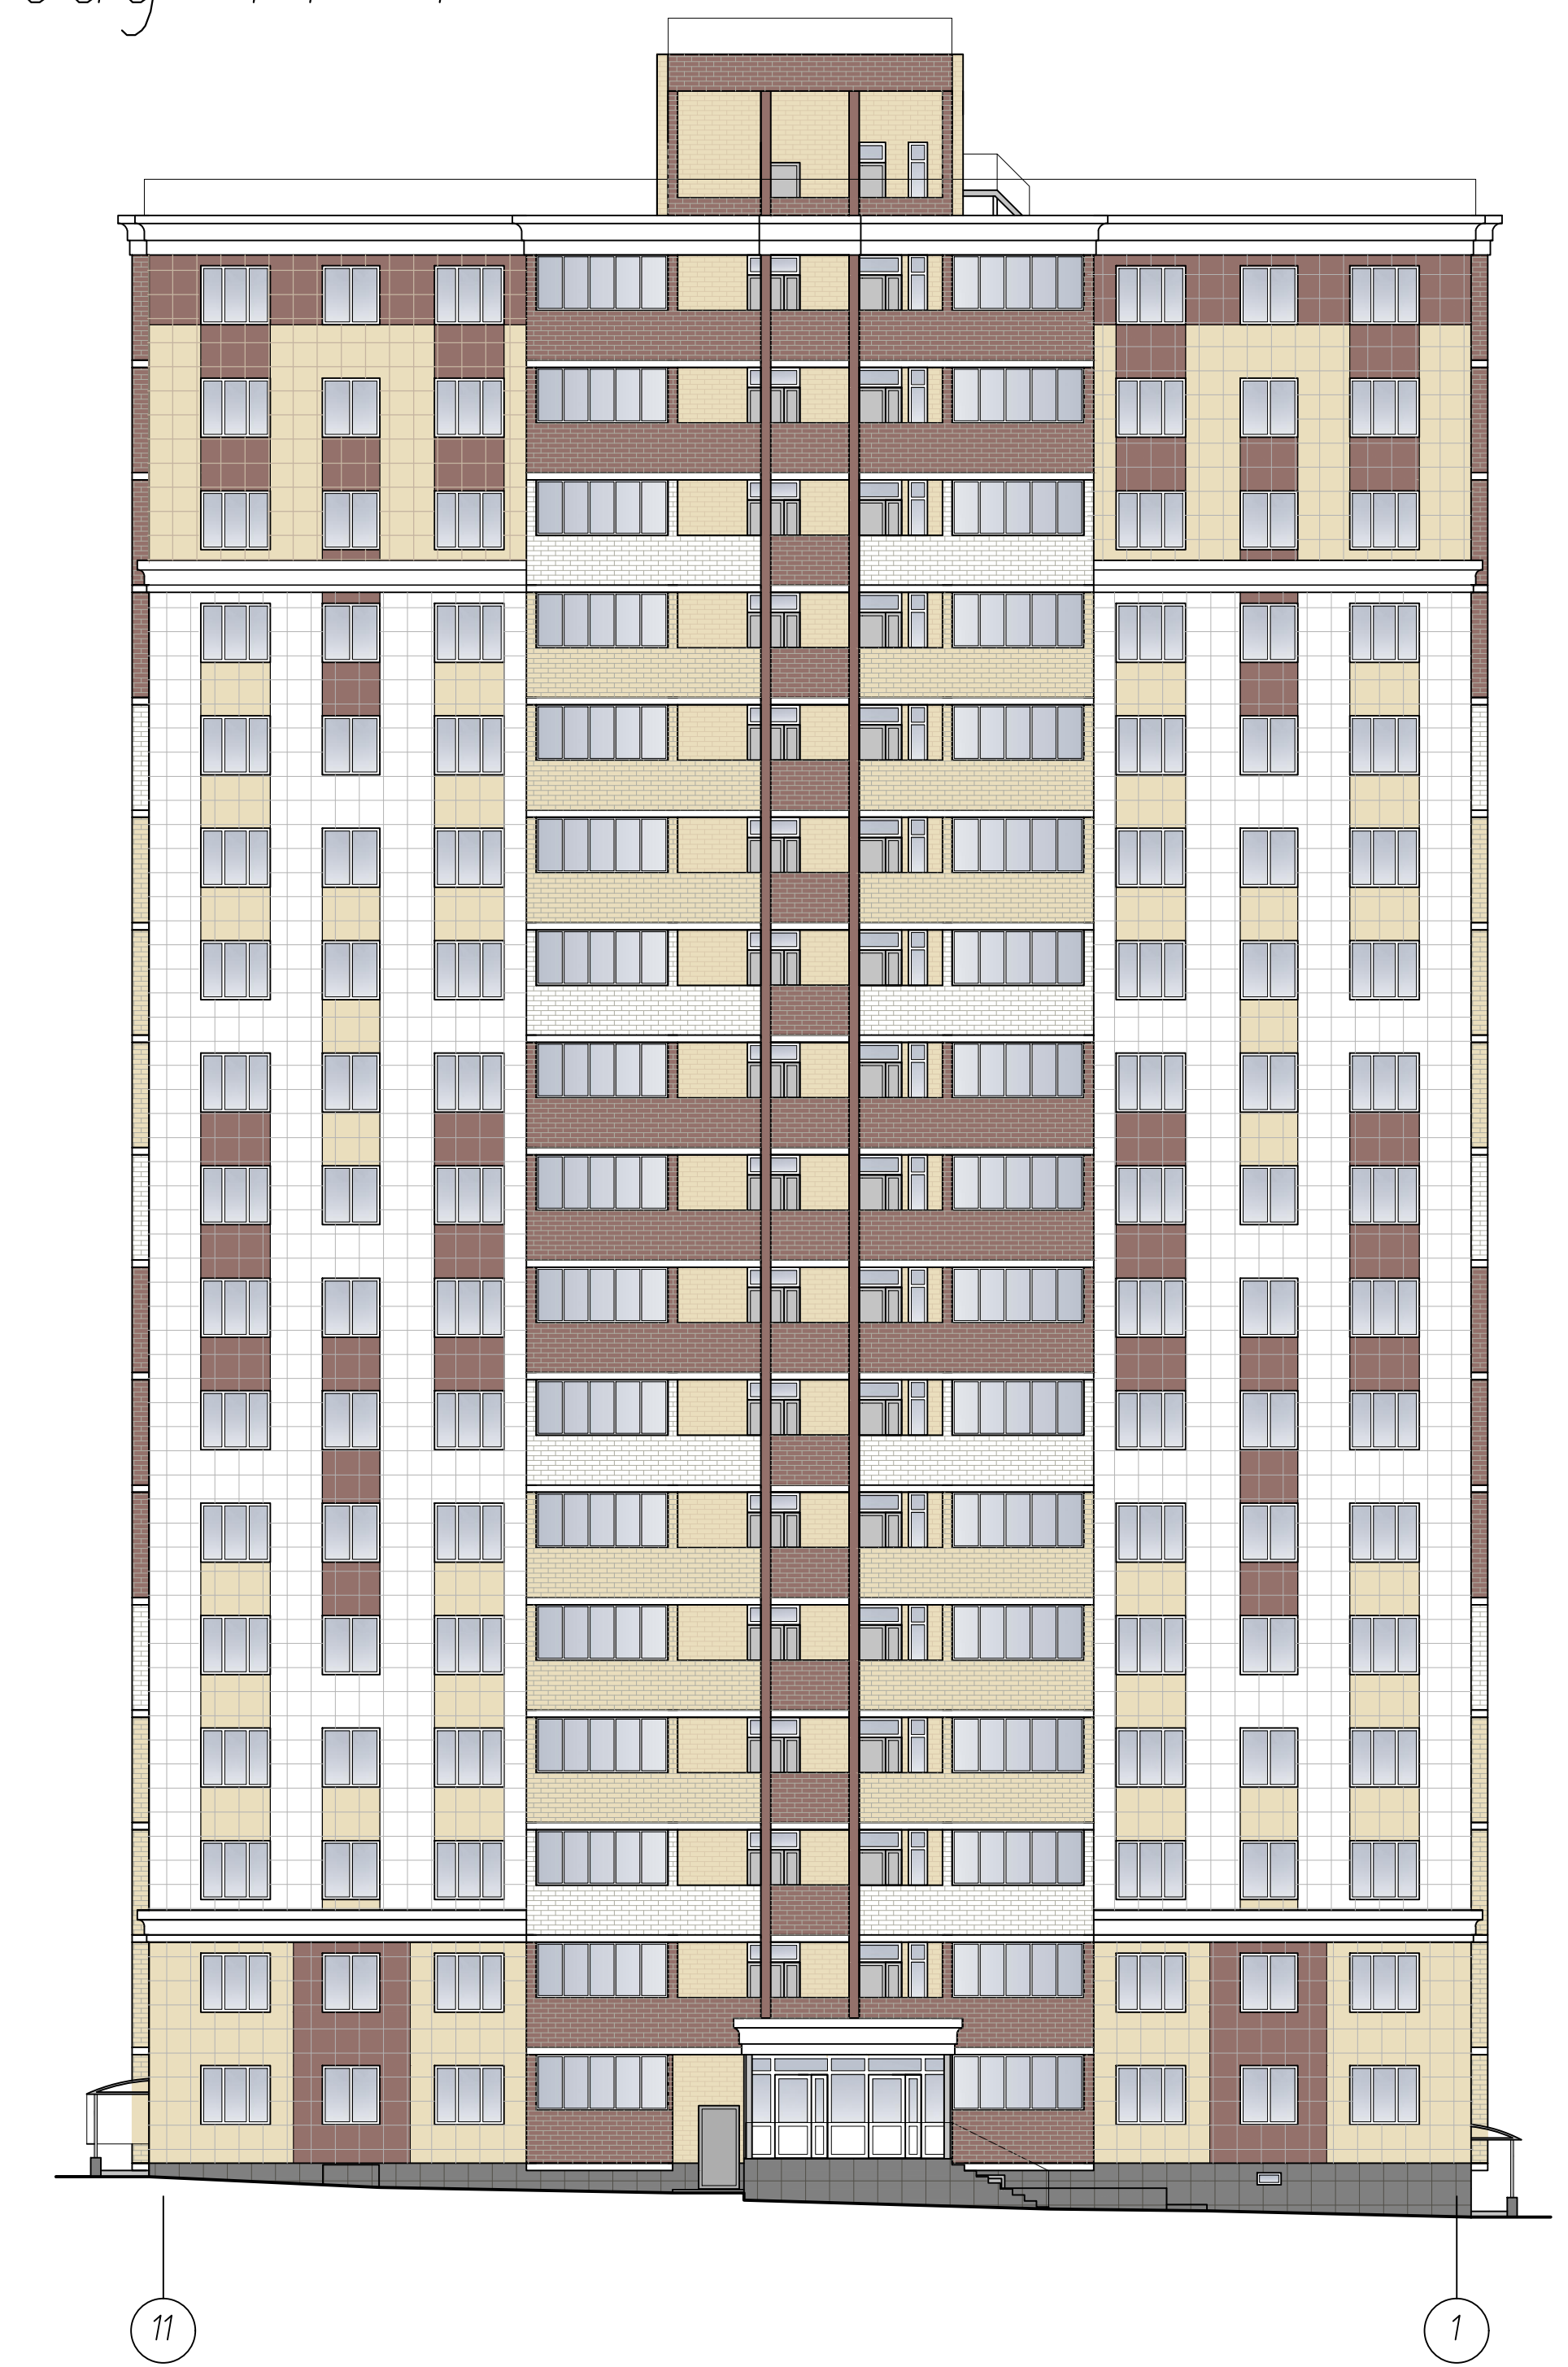


# Фасад 1-11

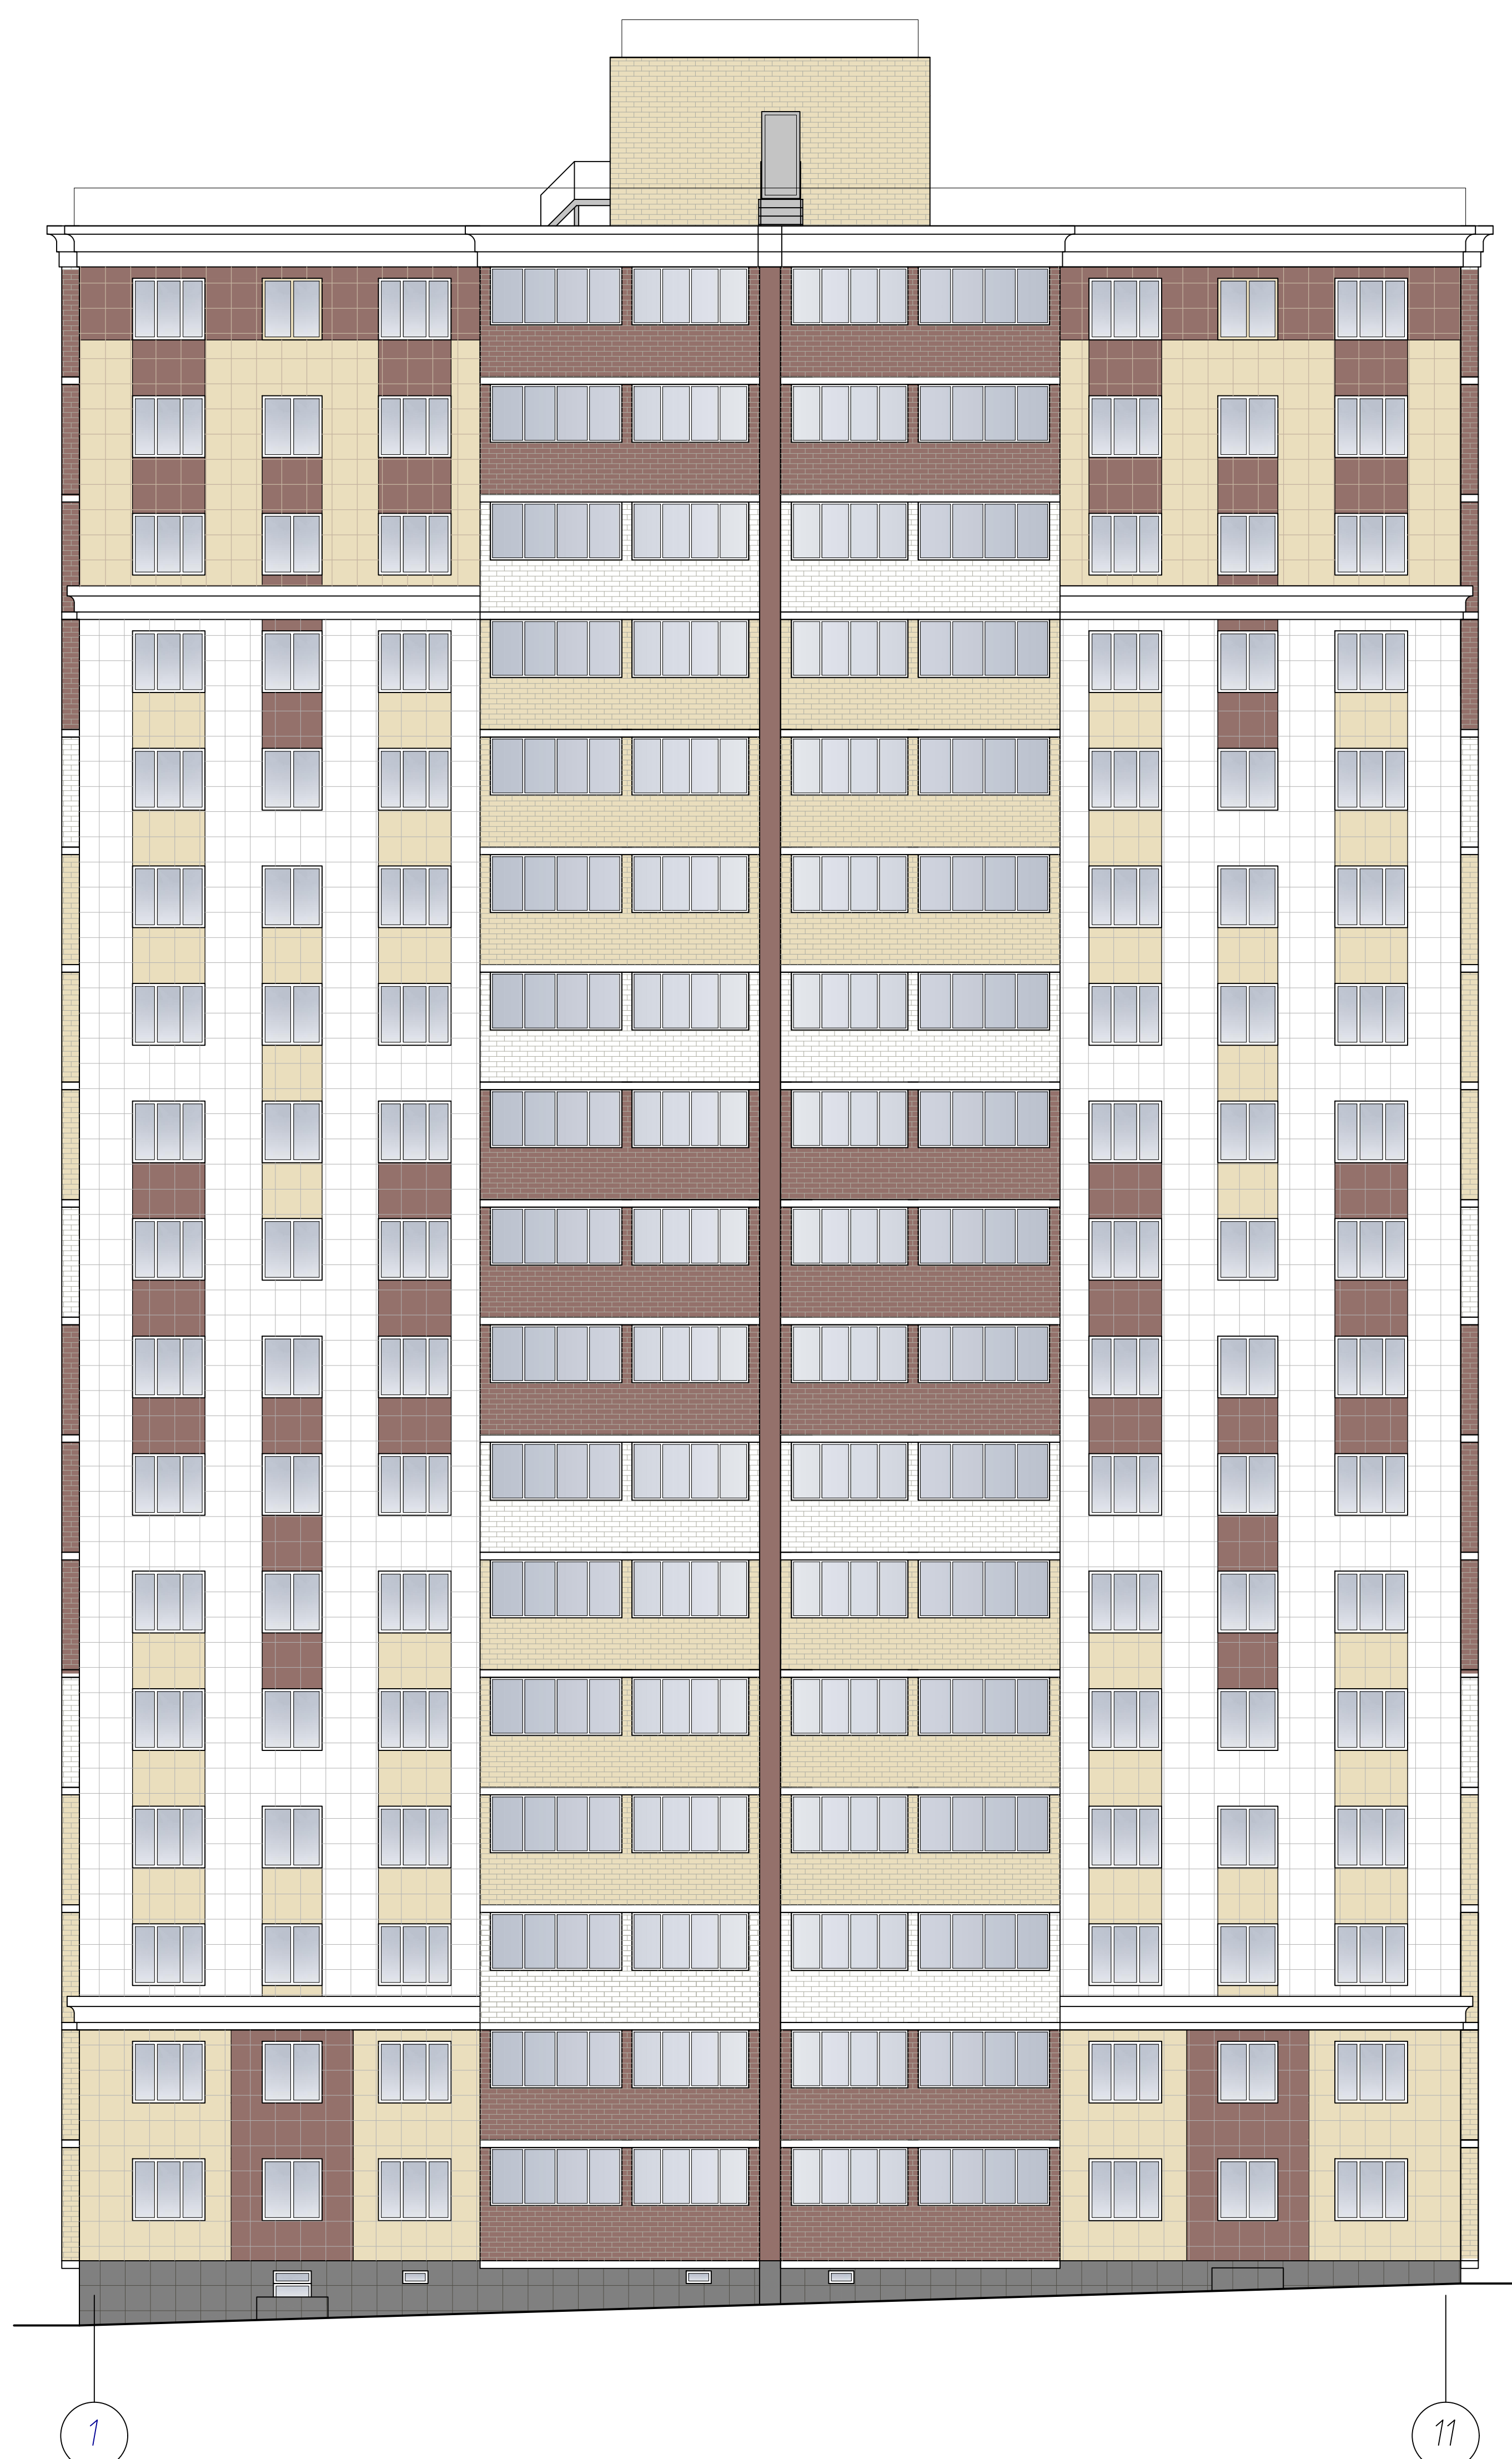

# Разрез 1-1

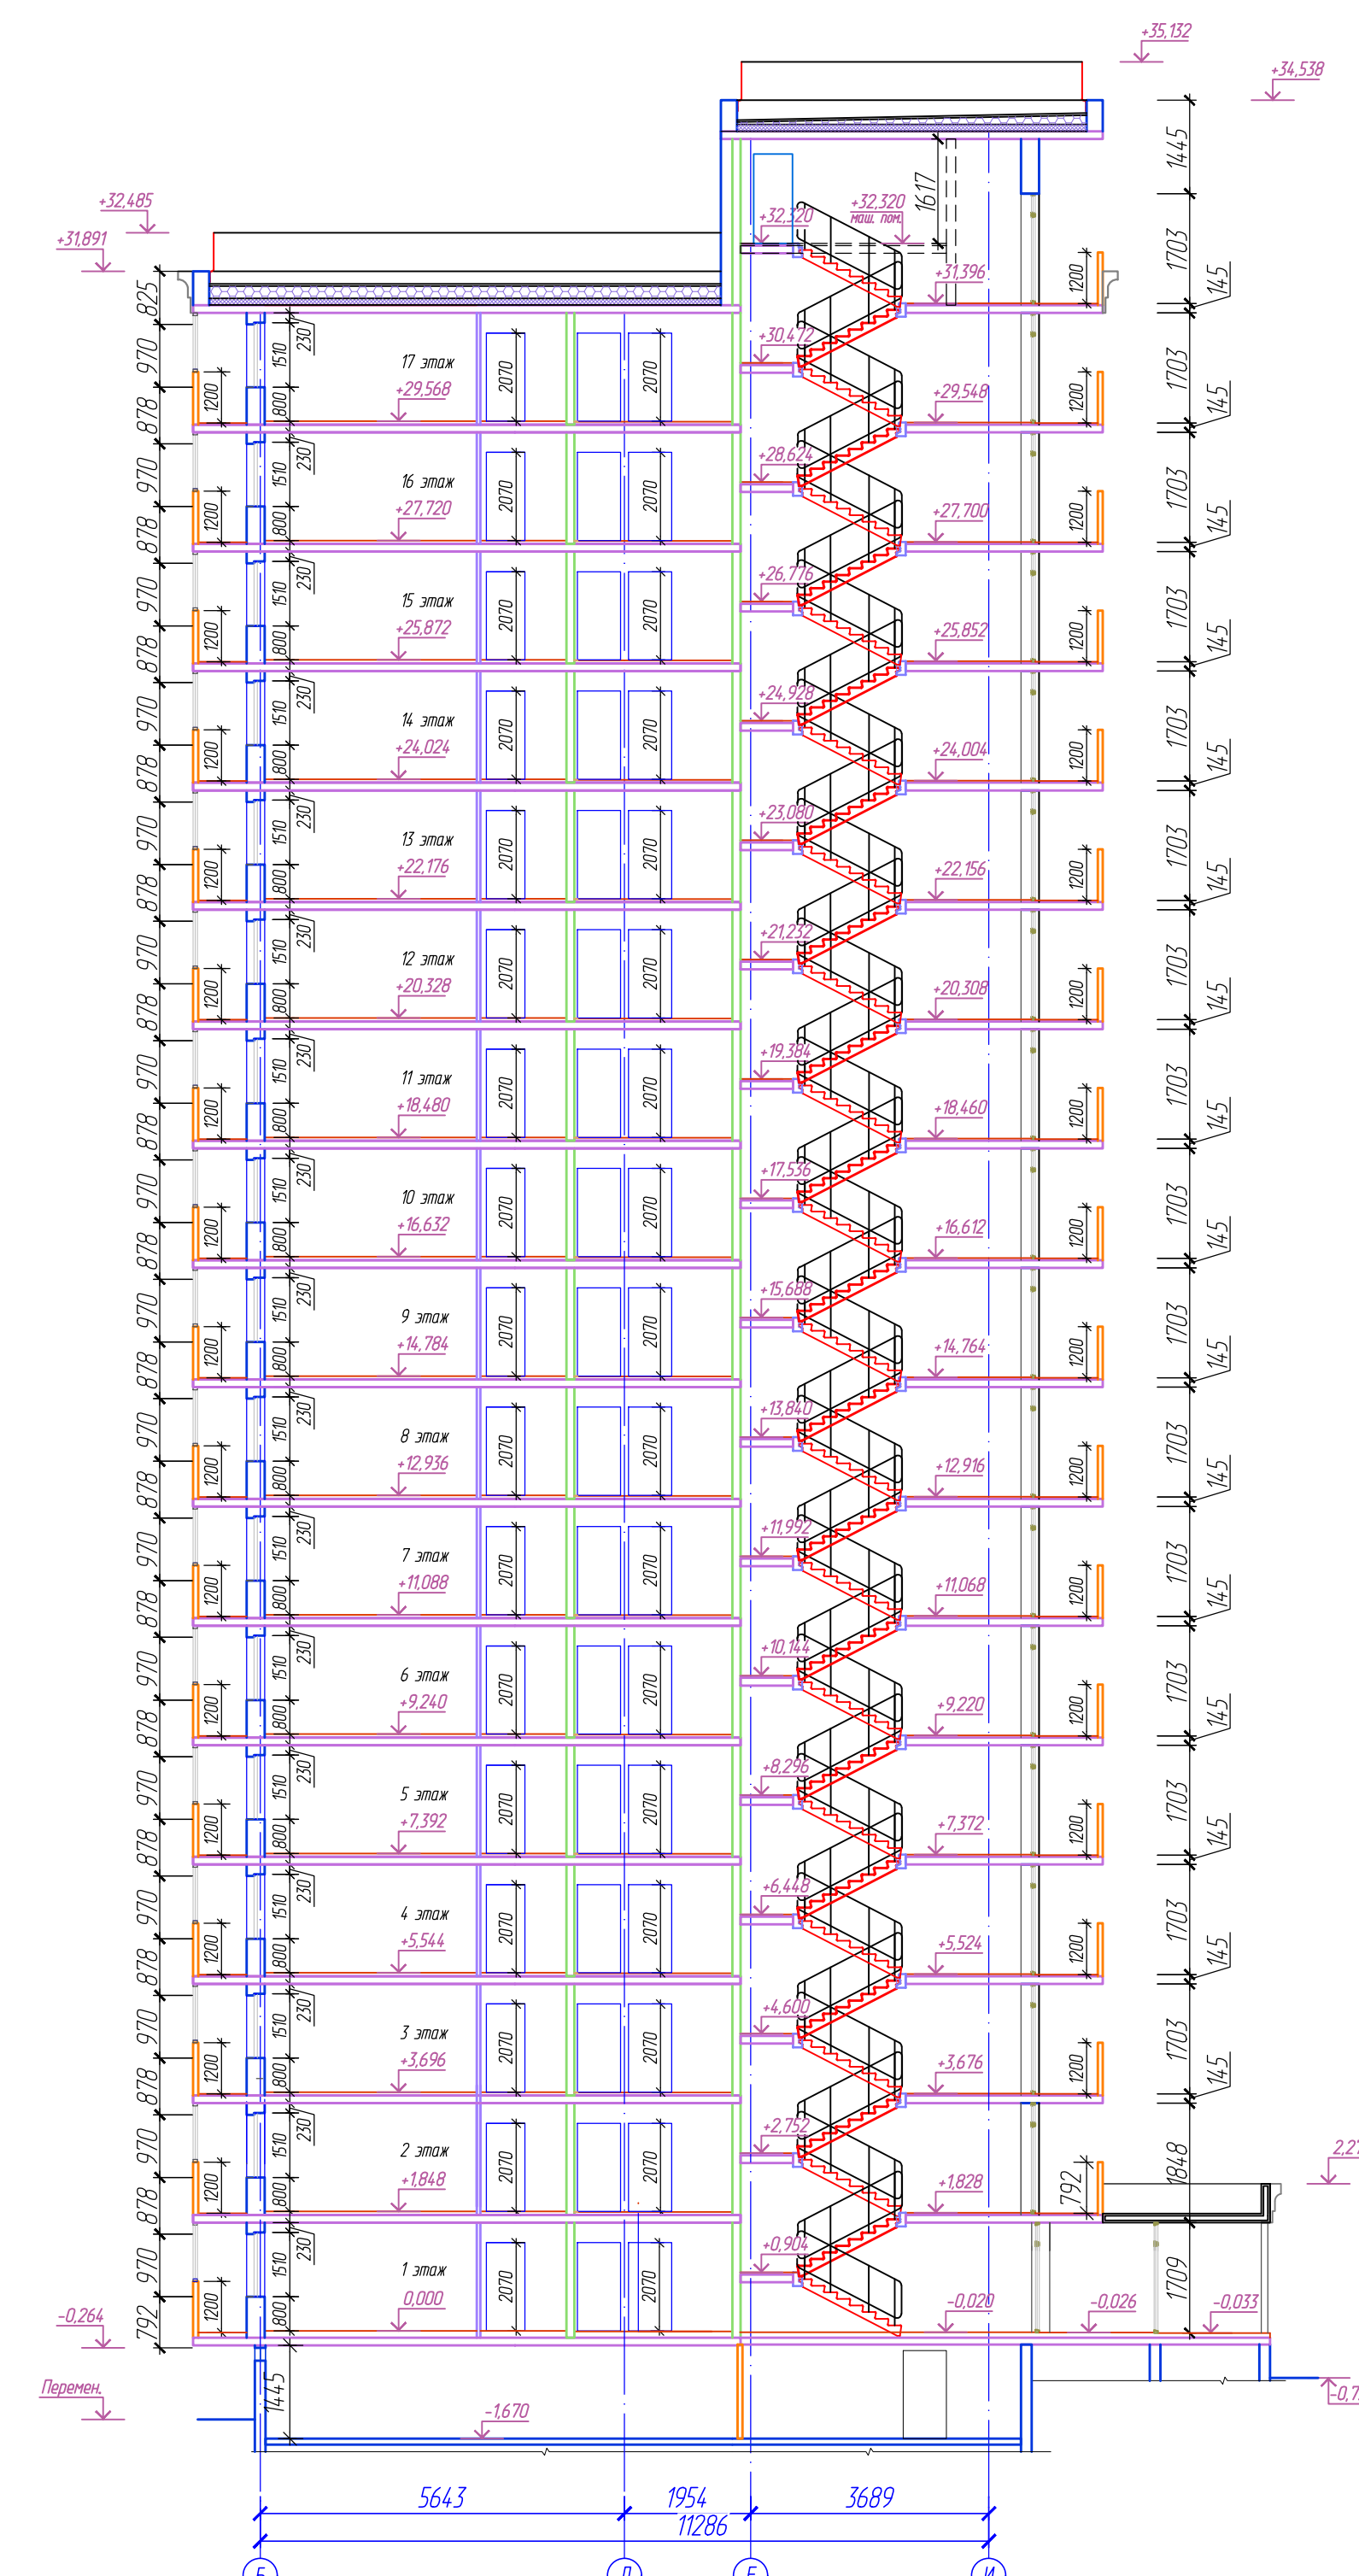


# Фасад А-К

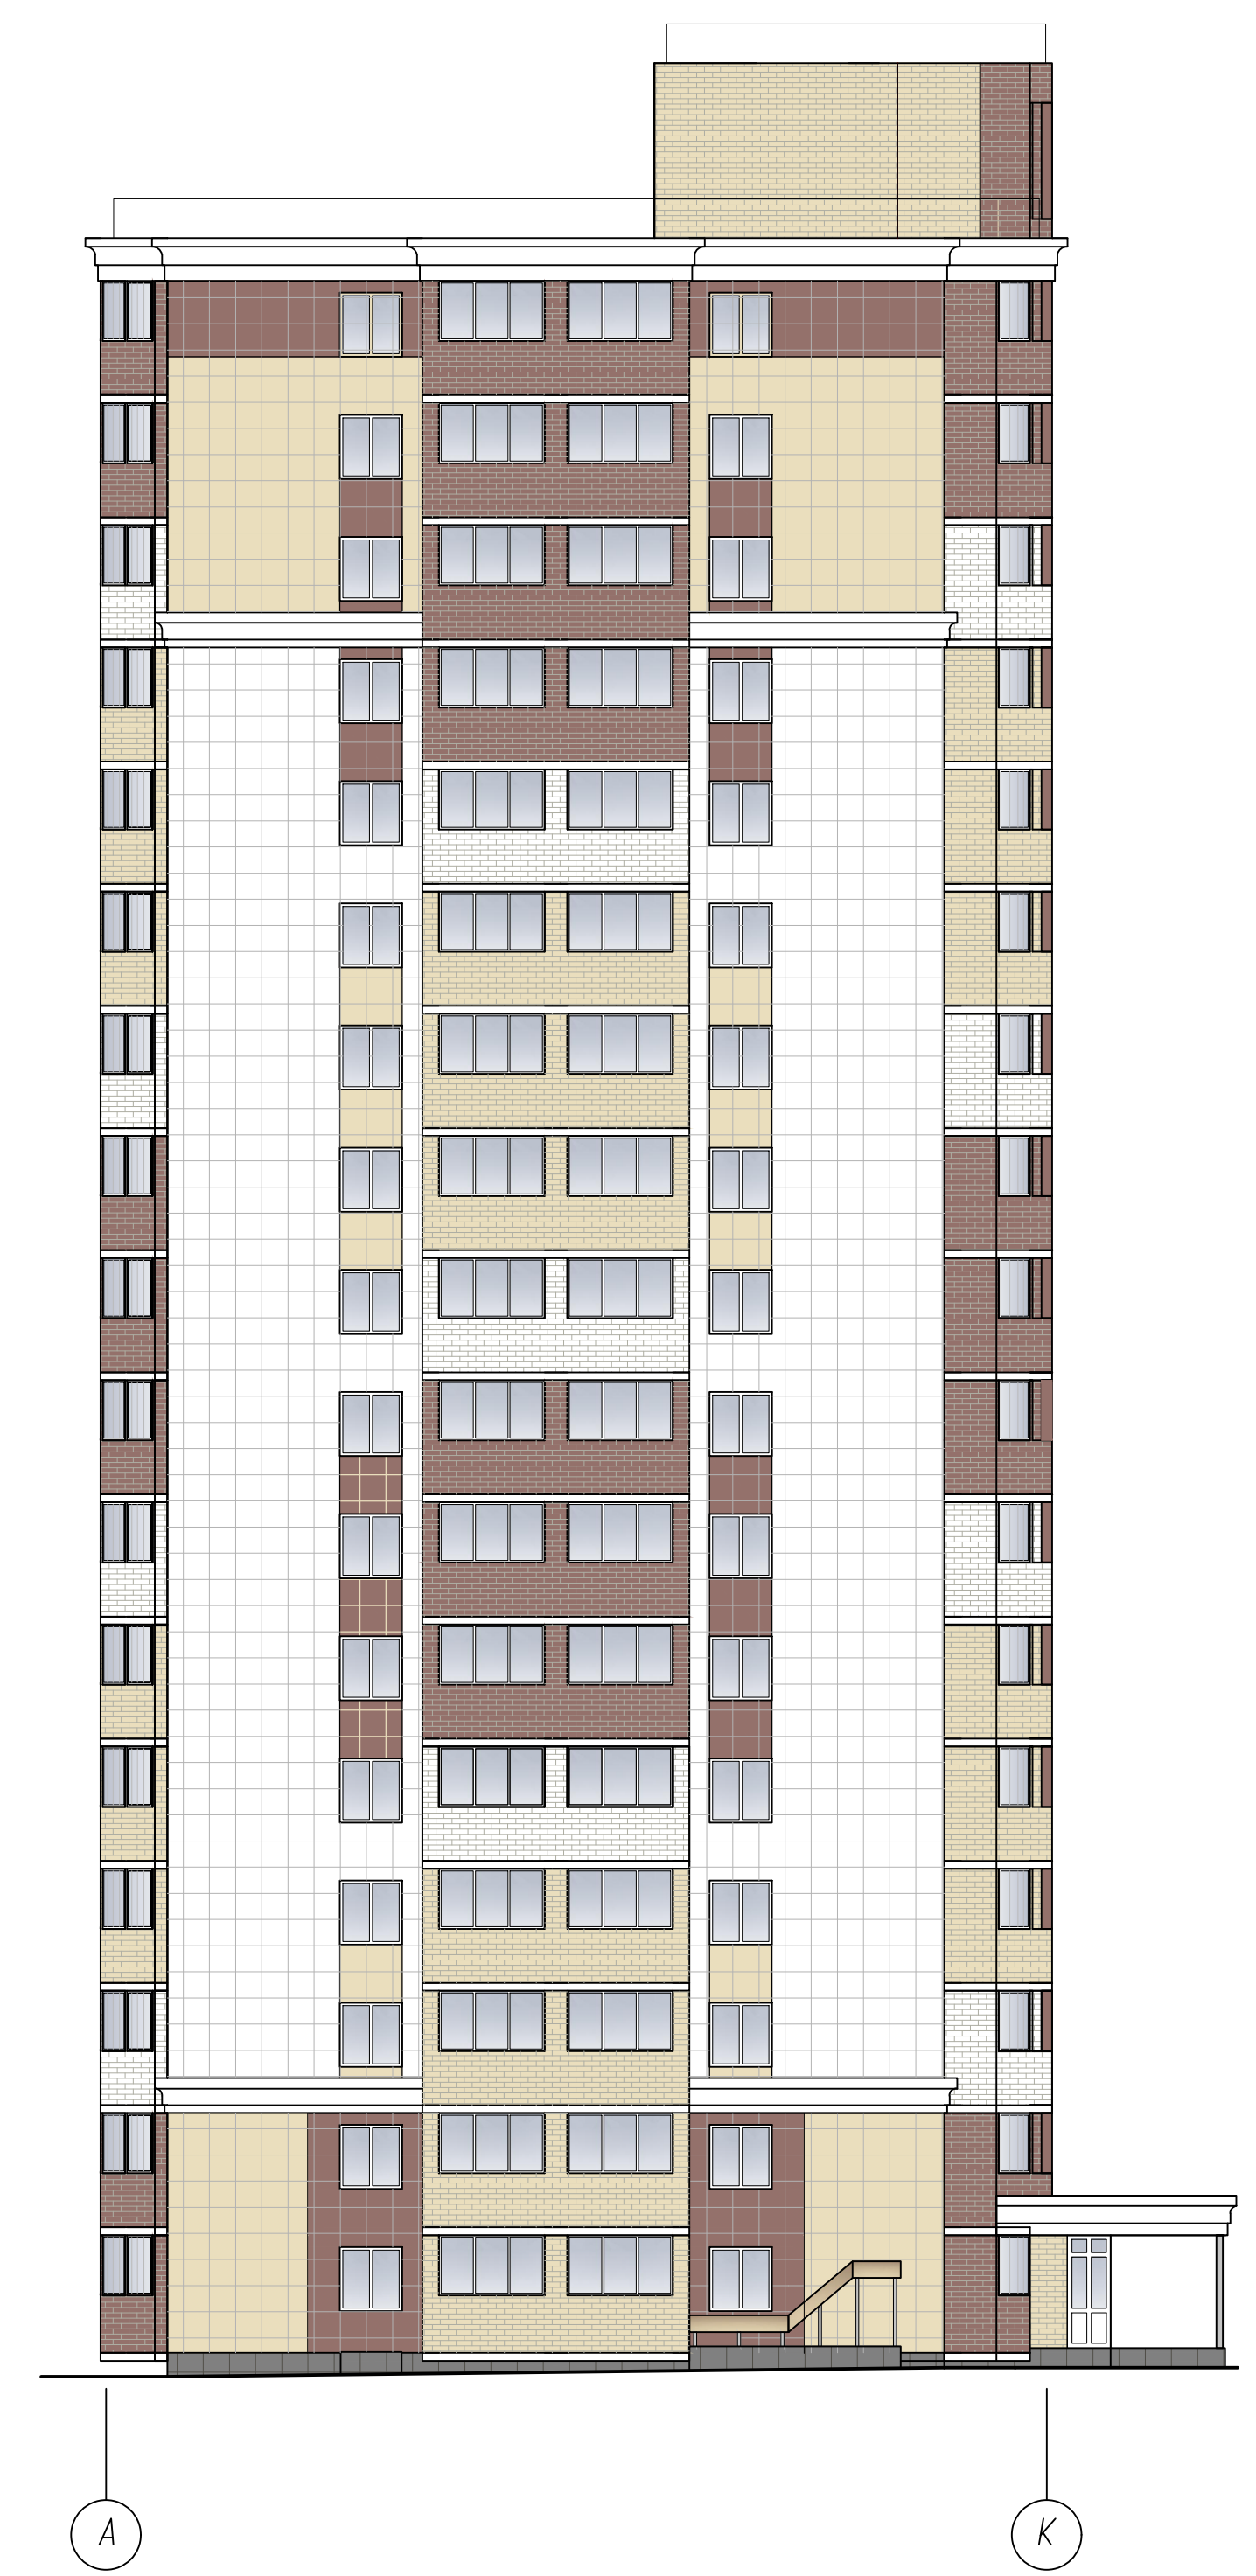



План первого этажа

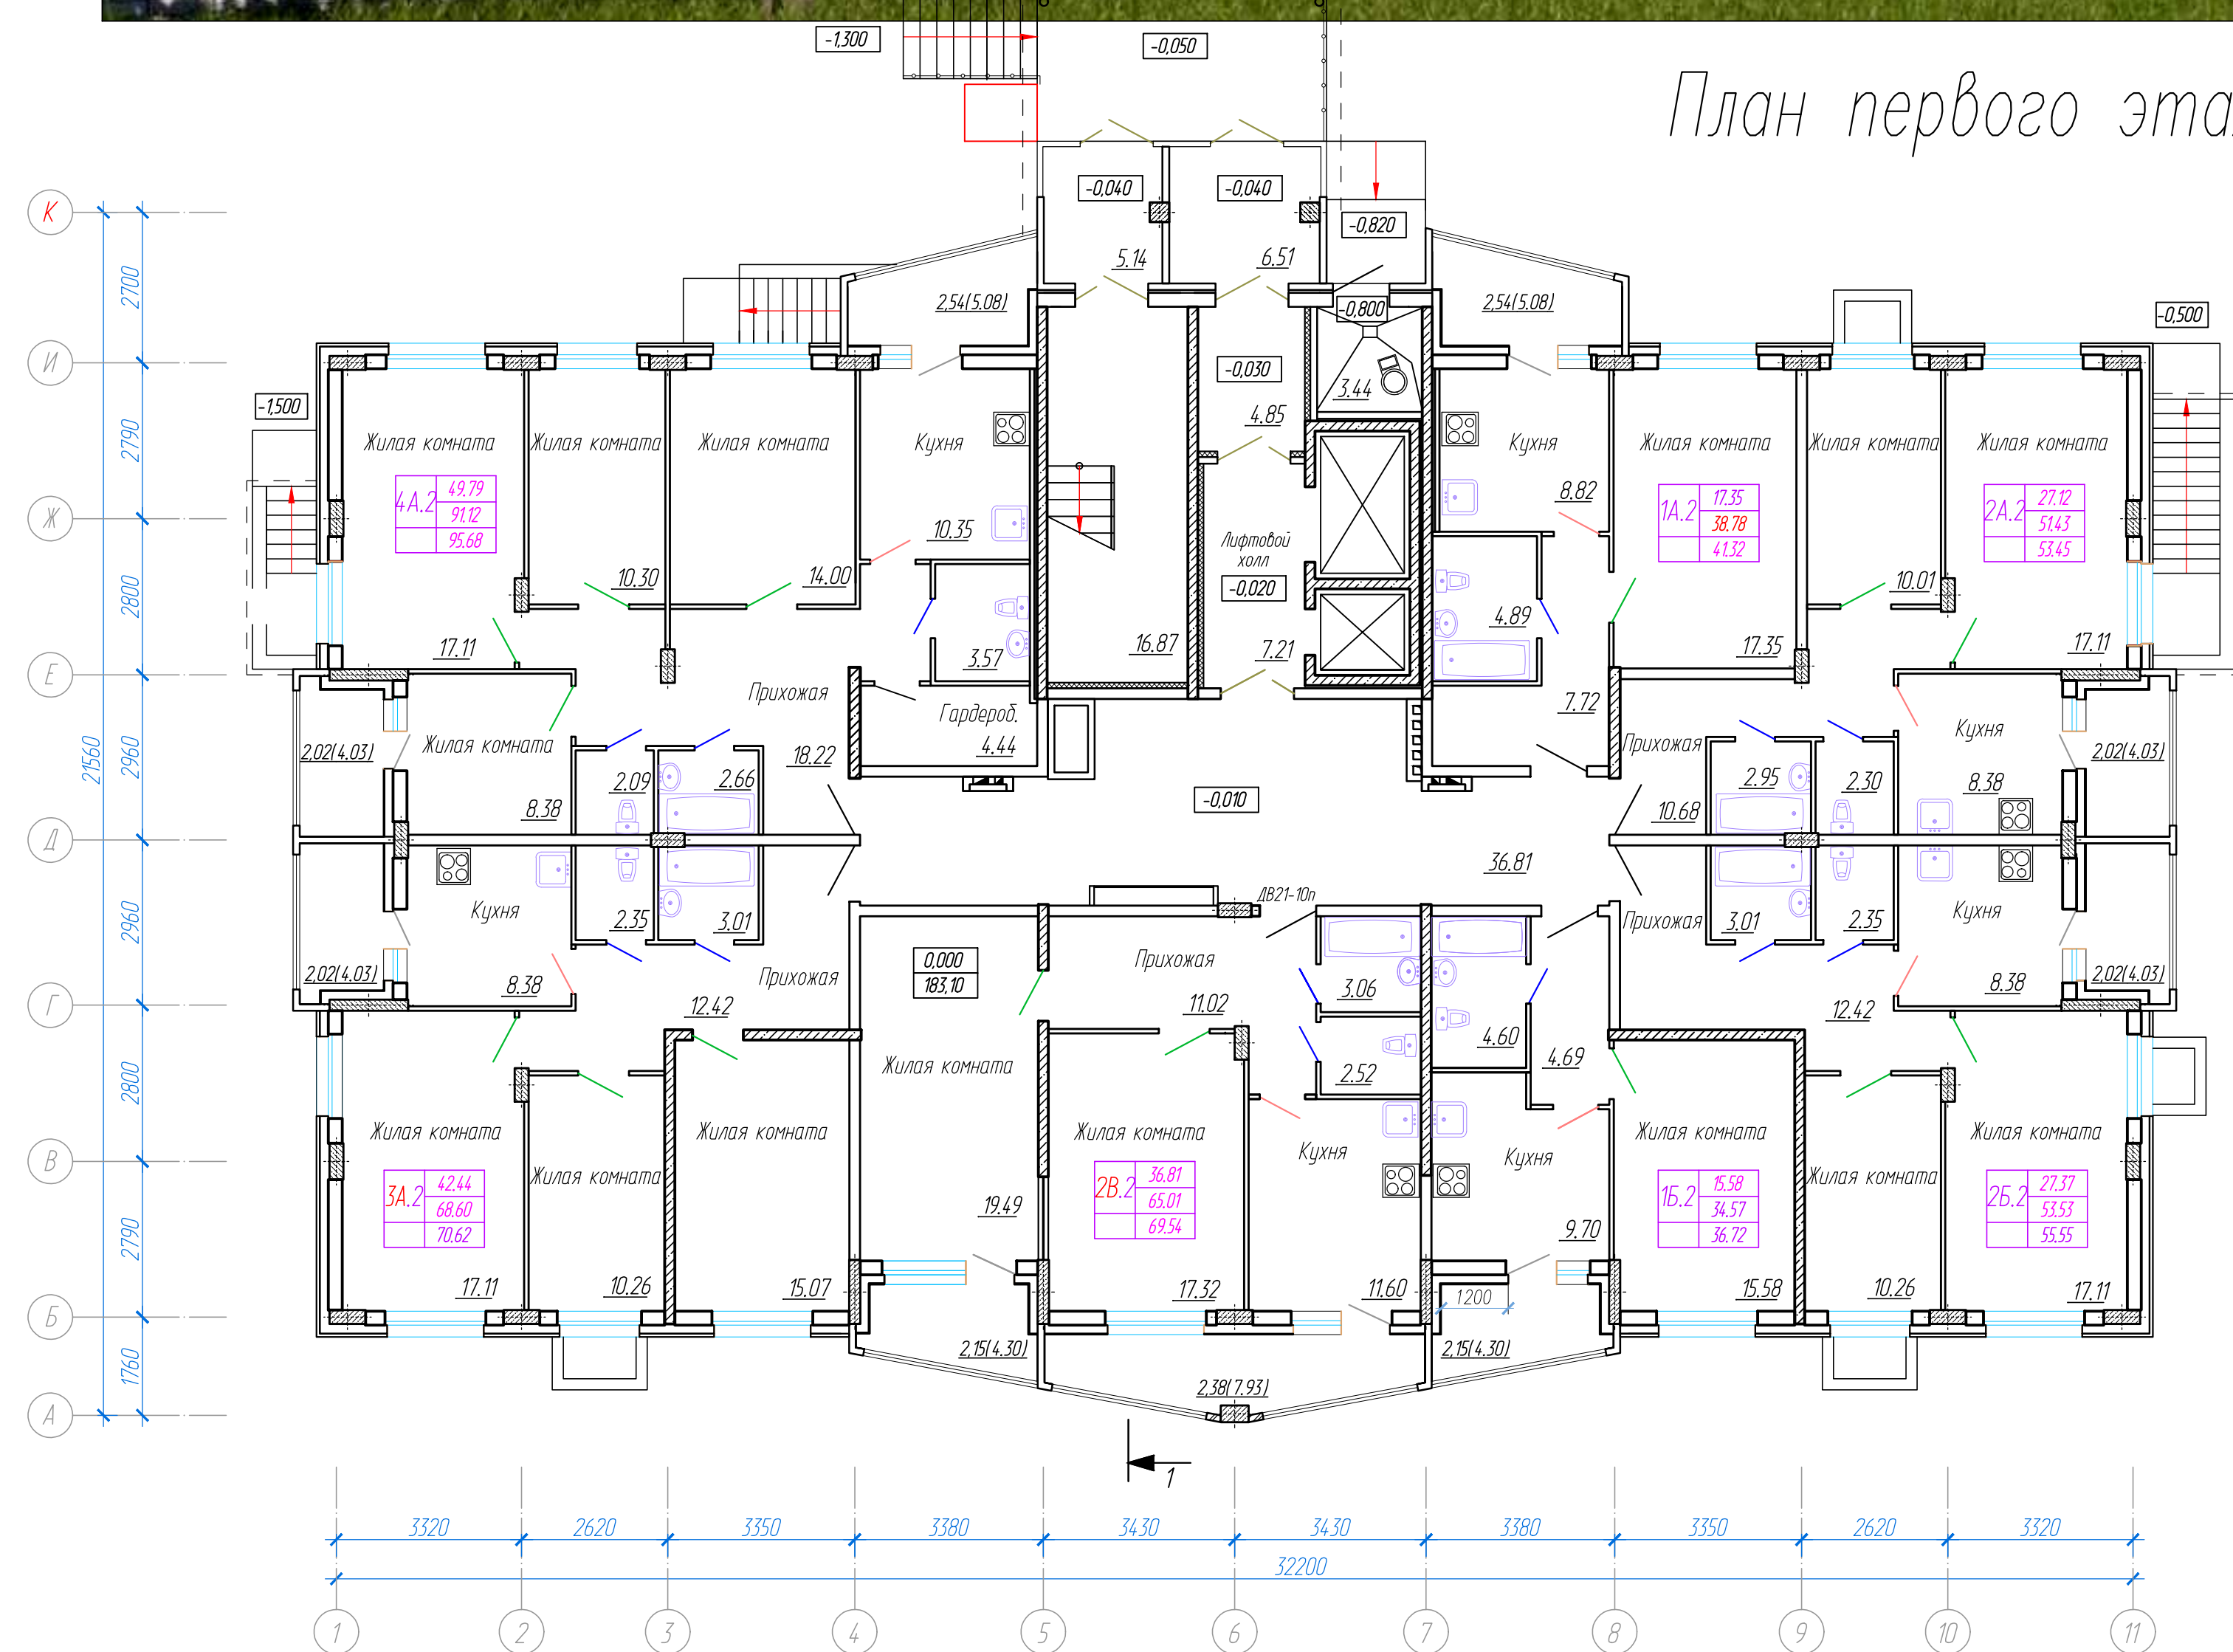

План типового этажа

